RIBA GENESCA ESTEBAN - 45460361X
Firmado digitalmente por RIBA GENESCA ESTEBAN - 45460361X
Fecha: 2026.07.08 13:11:26+02'00'

TEJADA GORRAIZ FLAVIO - 09805265C
Digitally signed by TEJADA GORRAIZ FLAVIO - 09805265C
Date: 2026.07.08 13:54:35 +02'00'

LLEGENDA
- LÍMIT ÀMBIT SECTOR
- LÍMIT ETAPES
- LÍMIT D'ACTUACIONS FORA DEL SECTOR

LLEGENDA

Sistema Samontá

Arbratge lineal de gran port

Celtis australis	95 uds.
Gleditsia triacanthos	43 uds.
Ulmus minor	71 uds.

Arbratge lineal de mitjà i petit port

Bauhinia variegata 'Alba'	13 uds.
Cercis siliquastrum 'Alba'	61 uds.
Prunus avium	185 uds.
Pyrus calleryana	21 uds.
Prunus mahaleb	58 uds.
Lagerstroemia indica	25 uds.

Arbratge singular aïllat

Cinnamomum camphora	53 uds.

Arbratge en marc regular

Ceratonia siliqua	23 uds.
Pistacia vera	14 uds.
Morus nigra	19 uds.
Prunus dulcis	25 uds.

Arbratge en bosquet de port variat

Acer monspessulanum	49 uds.
Albizia julibrissin	28 uds.
Albizia lebbeck	25 uds.

Arbratge de pantalla acustica i visual

Crataegus monogyna	15 uds.
Ceratonia siliqua	53 uds.
Olea europaea subp. Sylvestris	36 uds.
Pinus halepensis	15 uds.
Pinus pinea	14 uds.
Quercus ilex	47 uds.

Arbratge lineal de mitjà i petit port

Acer campestre	180 uds.
Aesculus hippocastanum	57 uds.
Acer monspensulanum	49 uds.
Acer pseudoplatanus	66 uds.
Laurus nobilis	58 uds.
Lagunaria patersonii	74 uds.
Prunus avium	36 uds.

Arbratge singular aïllat

Melia azederach	42 uds.
Quercus faginea	5 uds.

Arbratge en bosquet de port variat

Crataegus monogyna	52 uds.
Ceratonia siliqua	26 uds.
Olea europaea subp. Sylvestris	43 uds.

Sistema Ribera

Arbratge singular aïllat

Celtis australis	38 uds.
Cupressus sempervirens	3 uds.
Fraxinus angustifolia 'Raywood'	76 uds.
Pistacia lentiscus	22 uds.
Populus alba	86 uds.

Arbratge en bosquet de port variat

Corylus avellana	49 uds.
Crataegus monogyna	31 uds.
Salix eleagnos	79 uds.
Ulmus minor	13 uds.

Arbratge en bosquet lineal

Salix alba	33 uds.
Quercus pubescebs	18 uds.

Sistema Forestal

Arbratge lineal de gran port

Casuarina equisetifolia	37 uds.
Pinus halepensis	48 uds.
Pinus pinea	49 uds.
Quercus ilex	31 uds.
Quercus humilis	102 uds.

Arbratge de trasplantament del Doc. A	133 uds.
Arbratge singular de trasplantament del Doc. A	6 uds.

PROMOTOR: JUNTA DE COMPENSACIÓN DEL SECTOR PLA DE PONENT DE GAVÀ	CONSULTING: ARUP OUA CIAE	L'ENGINYER AUTOR DEL PROJECTE: Esteve Riba Genescà (OUA) Eccp, Num Col: 25288; Flavio Tejada Gorraiz (ARUP) Eccp, Num Col: 16801	ESCALES: DIN A3: 1/6000; DIN A1: 1/3000

TÍTOL DEL PROJECTE: MODIFICACIÓ DEL PROJECTE EXECUTIU DE LES OBRES D'URBANITZACIÓ DEL SECTOR PLA DE PONENT DE GAVÀ. ACTUALITZACIÓ DE PREUS I NORMATIVA D'EXECUCIÓ. Document per a l'aprovació Inicial.

NOM DEL PLÀNOL: VEGETACIÓ
PLANTA DE CONJUNT ARBRAT

DATA: JUNY 2026

PLÀNOL Núm.: **23A**

FULL 1 DE 1

LLEGENDA

Sistema Samontá

Arbratge lineal de gran port

Celtis australis	95 uds.
Gleditsia triacanthos	43 uds.
Ulmus minor	71 uds.

Arbratge lineal de mitjà i petit port

Bauhinia variegata 'Alba'	13 uds.
Cercis siliquastrum 'Alba'	61 uds.
Prunus avium	185 uds.
Pyrus calleryana	21 uds.
Prunus mahaleb	58 uds.
Lagerstroemia indica	25 uds.

Arbratge singular aïllat

Cinnamomum camphora	53 uds.

Arbratge en marc regular

Ceratonia siliqua	23 uds.
Pistacia vera	14 uds.
Morus nigra	19 uds.
Prunus dulcis	25 uds.

Arbratge en bosquet de port variat

Acer monspessulanum	49 uds.
Albizia julibrissin	28 uds.
Albizia lebbeck	25 uds.

Arbratge de pantalla acustica i visual

Crataegus monogyna	15 uds.
Ceratonia siliqua	53 uds.
Olea europaea subp. Sylvestris	36 uds.
Pinus halepensis	15 uds.
Pinus pinea	14 uds.
Quercus ilex	47 uds.

Sistema Forestal

Arbratge lineal de gran port

Casuarina equisetifolia	37 uds.
Pinus halepensis	48 uds.
Pinus pinea	49 uds.
Quercus ilex	31 uds.
Quercus humilis	102 uds.

Arbratge lineal de mitjà i petit port

Acer campestre	180 uds.
Aesculus hippocastanum	57 uds.
Acer monspensulanum	49 uds.
Acer pseudoplatanus	66 uds.
Laurus nobilis	58 uds.
Lagunaria patersonii	74 uds.
Prunus avium	36 uds.

Arbratge singular aïllat

Melia azederach	42 uds.
Quercus faginea	5 uds.

Arbratge en bosquet de port variat

Crataegus monogyna	52 uds.
Ceratonia siliqua	26 uds.
Olea europaea subp. Sylvestris	43 uds.

Sistema Ribera

Arbratge singular aïllat

Celtis australis	38 uds.
Cupressus sempervirens	3 uds.
Fraxinus angustifolia 'Raywood'	76 uds.
Pistacia lentiscus	22 uds.
Populus alba	86 uds.

Arbratge en bosquet de port variat

Corylus avellana	49 uds.
Crataegus monogyna	31 uds.
Salix eleagnos	79 uds.
Ulmus minor	13 uds.

Arbratge en bosquet lineal

Salix alba	33 uds.
Quercus pubescebs	18 uds.

Arbratge de trasplantament del Doc. A	133 uds.
Arbratge singular de trasplantament del Doc. A	6 uds.

LLEGENDA

- LÍMIT ÀMBIT SECTOR
- LÍMIT ETAPES
- LÍMIT D'ACTUACIONS FORA DEL SECTOR

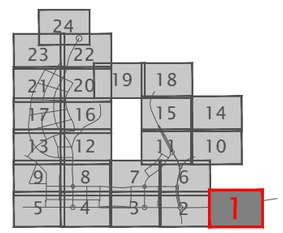

PROMOTOR: JUNTA DE COMPENSACIÓN DEL SECTOR PLA DE PONENT DE GAVÀ	CONSULTING: ARUP OUA CIAE	L'ENGINYER AUTOR DEL PROJECTE: Esteve Riba Genescà (OUA) Eccp, Num Col: 25288; Flavio Tejada Gorraiz (ARUP) Eccp, Num Col: 16801	ESCALES: DIN A3: 1/1000 DIN A1: 1/500	TÍTOL DEL PROJECTE: MODIFICACIÓ DEL PROJECTE EXECUTIU DE LES OBRES D'URBANITZACIÓ DEL SECTOR PLA DE PONENT DE GAVÀ. ACTUALITZACIÓ DE PREUS I NORMATIVA D'EXECUCIÓ. Document per a l'aprovació Inicial.	NOM DEL PLÀNOL: VEGETACIÓ PLANTA DETALL ARBRAT. QUADRANT 1	DATA: JUNY 2026	PLÀNOL Núm.: 23B FULL 1 DE 24

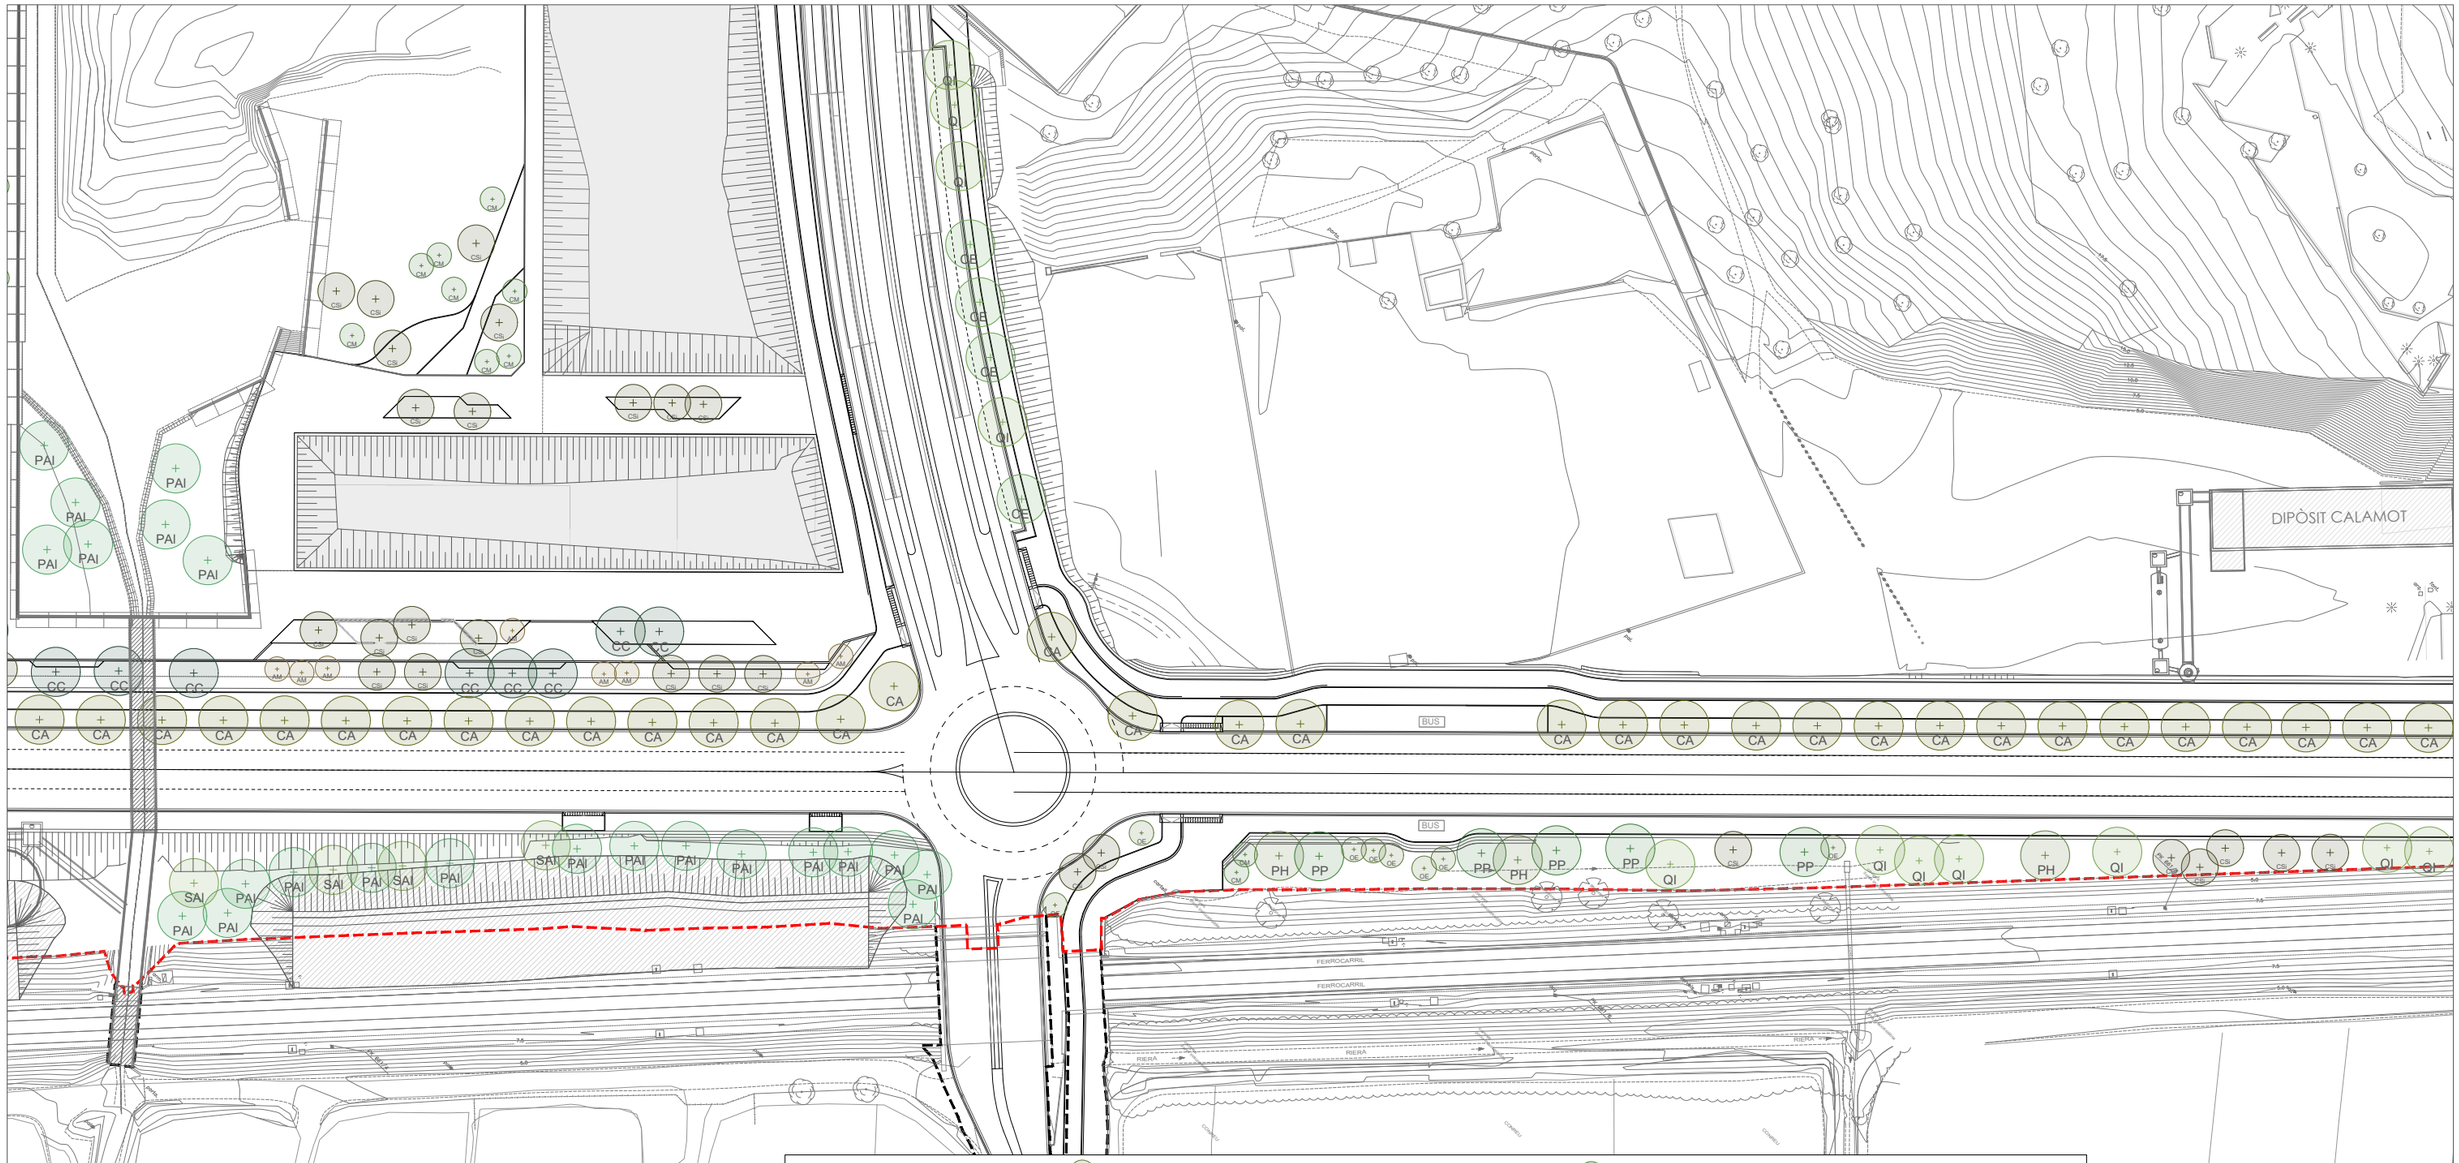

LLEGENDA

Sistema Samontá

Arbratge lineal de gran port

Celtis australis	95 uds.
Gleditsia triacanthos	43 uds.
Ulmus minor	71 uds.

Arbratge lineal de mitjà i petit port

Bauhinia variegata 'Alba'	13 uds.
Cercis siliquastrum 'Alba'	61 uds.
Prunus avium	185 uds.
Pyrus calleryana	21 uds.
Prunus mahaleb	58 uds.
Lagerstroemia indica	25 uds.

Arbratge singular aïllat

Cinnamomum camphora	53 uds.

Arbratge en marc regular

Ceratonia siliqua	23 uds.
Pistacia vera	14 uds.
Morus nigra	19 uds.
Prunus dulcis	25 uds.

Arbratge en bosquet de port variat

Acer monspessulanum	49 uds.
Albizia julibrissin	28 uds.
Albizia lebbeck	25 uds.

Arbratge de pantalla acustica i visual

Crataegus monogyna	15 uds.
Ceratonia siliqua	53 uds.
Olea europaea subp. Sylvestris	36 uds.
Pinus halepensis	15 uds.
Pinus pinea	14 uds.
Quercus ilex	47 uds.

Sistema Forestal

Arbratge lineal de gran port

Casuarina equisetifolia	37 uds.
Pinus halepensis	48 uds.
Pinus pinea	49 uds.
Quercus ilex	31 uds.
Quercus humilis	102 uds.

Arbratge lineal de mitjà i petit port

Acer campestre	180 uds.
Aesculus hippocastanum	57 uds.
Acer monspensulanum	49 uds.
Acer pseudoplatanus	66 uds.
Laurus nobilis	58 uds.
Lagunaria patersonii	74 uds.
Prunus avium	36 uds.

Arbratge singular aïllat

Melia azederach	42 uds.
Quercus faginea	5 uds.

Arbratge en bosquet de port variat

Crataegus monogyna	52 uds.
Ceratonia siliqua	26 uds.
Olea europaea subp. Sylvestris	43 uds.

Sistema Ribera

Arbratge singular aïllat

Celtis australis	38 uds.
Cupressus sempervirens	3 uds.
Fraxinus angustifolia 'Raywood'	76 uds.
Pistacia lentiscus	22 uds.
Populus alba	86 uds.

Arbratge en bosquet de port variat

Corylus avellana	49 uds.
Crataegus monogyna	31 uds.
Salix eleagnos	79 uds.
Ulmus minor	13 uds.

Arbratge en bosquet lineal

Salix alba	33 uds.
Quercus pubescebs	18 uds.

Arbratge de trasplantament del Doc. A 133 uds.

Arbratge singular de trasplantament del Doc. A 6 uds.

LLEGENDA

- LÍMIT ÀMBIT SECTOR
- LÍMIT ETAPES
- LÍMIT D'ACTUACIONS FORA DEL SECTOR

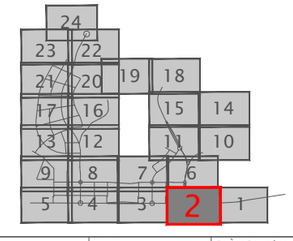

PROMOTOR:
JUNTA DE COMPENSACIÓN DEL SECTOR PLA DE PONENT DE GAVÀ

CONSULTING:
ARUP OUA CIAE

L'ENGINYER AUTOR DEL PROJECTE:
Esteve Riba Genescà (OUA) Eccp, Num Col: 25288
Flavio Tejada Gorraiz (ARUP) Eccp, Num Col: 16801

ESCALES:
DIN A3: 1/1000
DIN A1: 1/500

TÍTOL DEL PROJECTE:
MODIFICACIÓ DEL PROJECTE EXECUTIU DE LES OBRES D'URBANITZACIÓ DEL SECTOR PLA DE PONENT DE GAVÀ. ACTUALITZACIÓ DE PREUS I NORMATIVA D'EXECUCIÓ. Document per a l'aprovació Inicial.

NOM DEL PLÀNOL:
VEGETACIÓ
PLANTA DETALL ARBRAT. QUADRANT 2

DATA:
JUNY 2026

PLÀNOL Núm.:
23B

FULL 2 DE 24

LLEGENDA

Sistema Samontá

Arbratge lineal de gran port

Celtis australis	95 uds.
Gleditsia triacanthos	43 uds.
Ulmus minor	71 uds.

Arbratge lineal de mitjà i petit port

Bauhinia variegata 'Alba'	13 uds.
Cercis siliquastrum 'Alba'	61 uds.
Prunus avium	185 uds.
Pyrus calleryana	21 uds.
Prunus mahaleb	58 uds.
Lagerstroemia indica	25 uds.

Arbratge singular aïllat

Cinnamomum camphora	53 uds.

Arbratge en marc regular

Ceratonia siliqua	23 uds.
Pistacia vera	14 uds.
Morus nigra	19 uds.
Prunus dulcis	25 uds.

Arbratge en bosquet de port variat

Acer monspessulanum	49 uds.
Albizia julibrissin	28 uds.
Albizia lebbeck	25 uds.

Arbratge de pantalla acustica i visual

Crataegus monogyna	15 uds.
Ceratonia siliqua	53 uds.
Olea europaea subp. Sylvestris	36 uds.
Pinus halepensis	15 uds.
Pinus pinea	14 uds.
Quercus ilex	47 uds.

Sistema Forestal

Arbratge lineal de gran port

Casuarina equisetifolia	37 uds.
Pinus halepensis	48 uds.
Pinus pinea	49 uds.
Quercus ilex	31 uds.
Quercus humilis	102 uds.

Arbratge lineal de mitjà i petit port

Acer campestre	180 uds.
Aesculus hippocastanum	57 uds.
Acer monspensulanum	49 uds.
Acer pseudoplatanus	66 uds.
Laurus nobilis	58 uds.
Lagunaria patersonii	74 uds.
Prunus avium	36 uds.

Arbratge singular aïllat

Melia azederach	42 uds.
Quercus faginea	5 uds.

Arbratge en bosquet de port variat

Crataegus monogyna	52 uds.
Ceratonia siliqua	26 uds.
Olea europaea subp. Sylvestris	43 uds.

Sistema Ribera

Arbratge singular aïllat

Celtis australis	38 uds.
Cupressus sempervirens	3 uds.
Fraxinus angustifolia 'Raywood'	76 uds.
Pistacia lentiscus	22 uds.
Populus alba	86 uds.

Arbratge en bosquet de port variat

Corylus avellana	49 uds.
Crataegus monogyna	31 uds.
Salix eleagnos	79 uds.
Ulmus minor	13 uds.

Arbratge en bosquet lineal

Salix alba	33 uds.
Quercus pubescebs	18 uds.

Arbratge de trasplantament del Doc. A 133 uds.

Arbratge singular de trasplantament del Doc. A 6 uds.

LLEGENDA

- LÍMIT ÀMBIT SECTOR
- LÍMIT ETAPES
- LÍMIT D'ACTUACIONS FORA DEL SECTOR

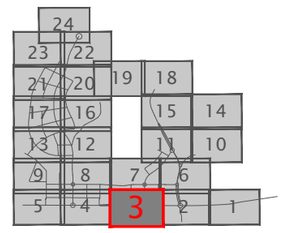

PROMOTOR: JUNTA DE COMPENSACIÓN DEL SECTOR PLA DE PONENT DE GAVÀ	CONSULTING: ARUP OUA CIAE	L'ENGINYER AUTOR DEL PROJECTE: Esteve Riba Genescà (OUA) Eccp, Num Col: 25288 / Flavio Tejada Gorraiz (ARUP) Eccp, Num Col: 16801	ESCALES: DIN A3: 1/1000 DIN A1: 1/500	TÍTOL DEL PROJECTE: MODIFICACIÓ DEL PROJECTE EXECUTIU DE LES OBRES D'URBANITZACIÓ DEL SECTOR PLA DE PONENT DE GAVÀ. ACTUALITZACIÓ DE PREUS I NORMATIVA D'EXECUCIÓ. Document per a l'aprovació Inicial.	NOM DEL PLÀNOL: VEGETACIÓ PLANTA DETALL ARBRAT. QUADRANT 3	DATA: JUNY 2026	PLÀNOL Núm.: 23B FULL 3 DE 24

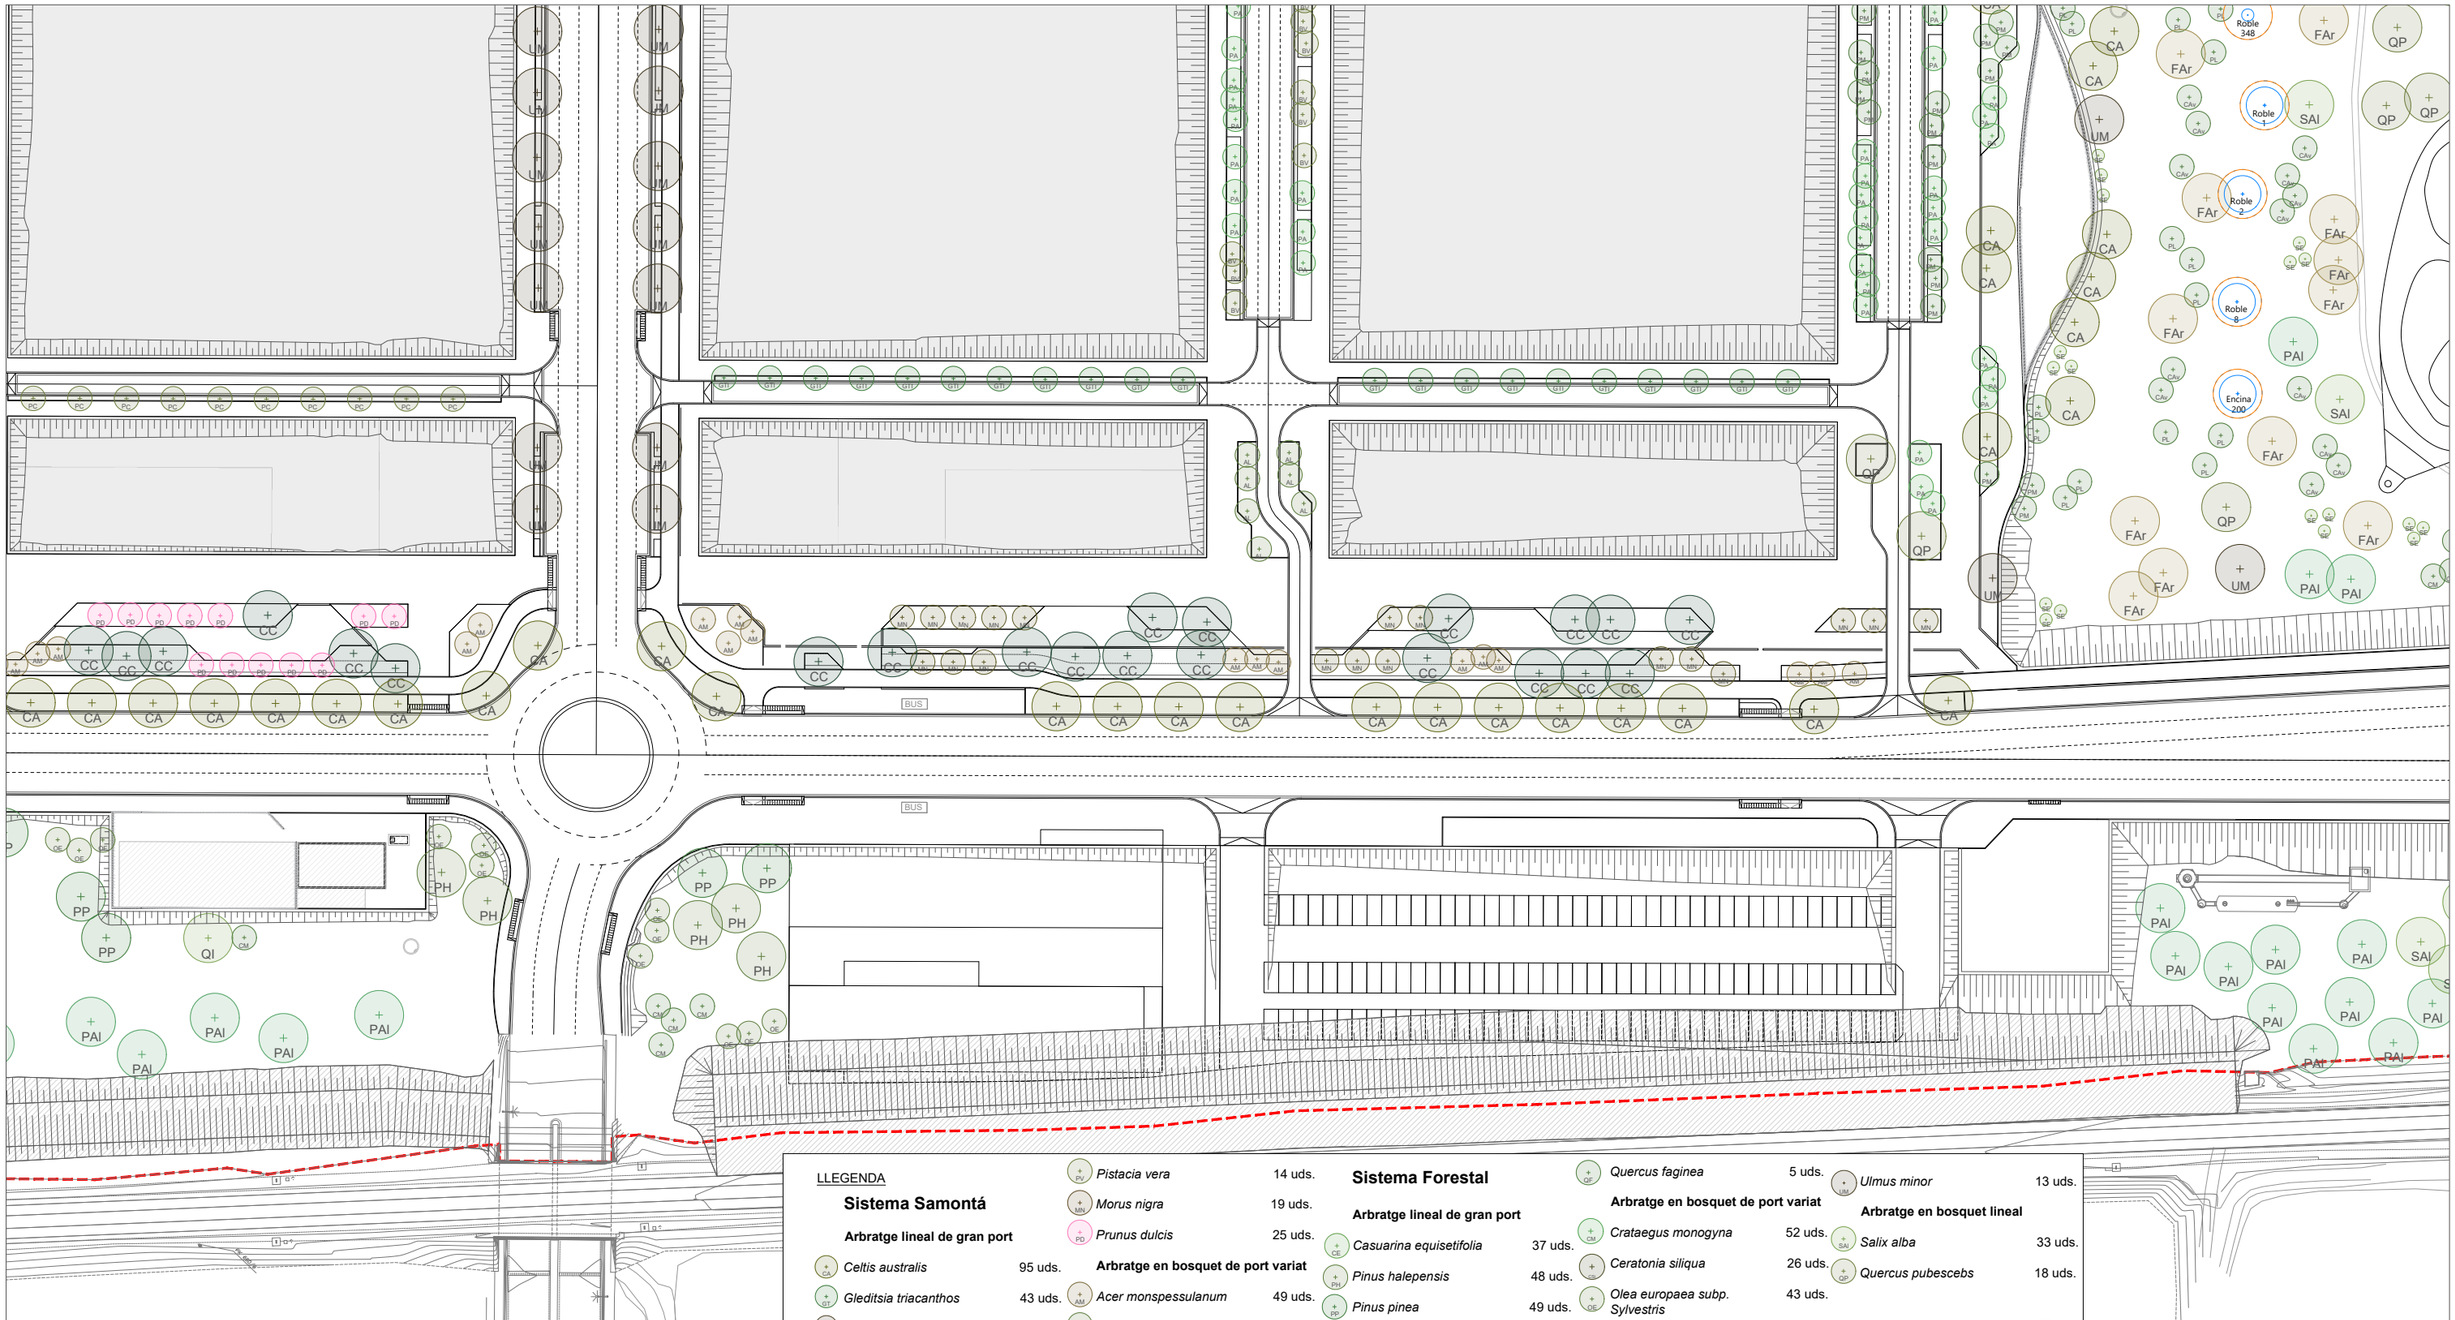

LLEGENDA

Sistema Samontá

Arbratge lineal de gran port

Celtis australis	95 uds.
Gleditsia triacanthos	43 uds.
Ulmus minor	71 uds.

Arbratge lineal de mitjà i petit port

Bauhinia variegata 'Alba'	13 uds.
Cercis siliquastrum 'Alba'	61 uds.
Prunus avium	185 uds.
Pyrus calleryana	21 uds.
Prunus mahaleb	58 uds.
Lagerstroemia indica	25 uds.

Arbratge singular aïllat

Cinnamomum camphora	53 uds.

Arbratge en marc regular

Ceratonia siliqua	23 uds.
Pistacia vera	14 uds.
Morus nigra	19 uds.
Prunus dulcis	25 uds.

Arbratge en bosquet de port variat

Acer monspessulanum	49 uds.
Albizia julibrissin	28 uds.
Albizia lebbeck	25 uds.

Arbratge de pantalla acustica i visual

Crataegus monogyna	15 uds.
Ceratonia siliqua	53 uds.
Olea europaea subp. Sylvestris	36 uds.
Pinus halepensis	15 uds.
Pinus pinea	14 uds.
Quercus ilex	47 uds.

Sistema Forestal

Arbratge lineal de gran port

Casuarina equisetifolia	37 uds.
Pinus halepensis	48 uds.
Pinus pinea	49 uds.
Quercus ilex	31 uds.
Quercus humilis	102 uds.

Arbratge lineal de mitjà i petit port

Acer campestre	180 uds.
Aesculus hippocastanum	57 uds.
Acer monspensulanum	49 uds.
Acer pseudoplatanus	66 uds.
Laurus nobilis	58 uds.
Lagunaria patersonii	74 uds.
Prunus avium	36 uds.

Arbratge singular aïllat

Melia azederach	42 uds.
Quercus faginea	5 uds.

Arbratge en bosquet de port variat

Crataegus monogyna	52 uds.
Ceratonia siliqua	26 uds.
Olea europaea subp. Sylvestris	43 uds.

Sistema Ribera

Arbratge singular aïllat

Celtis australis	38 uds.
Cupressus sempervirens	3 uds.
Fraxinus angustifolia 'Raywood'	76 uds.
Pistacia lentiscus	22 uds.
Populus alba	86 uds.

Arbratge en bosquet de port variat

Corylus avellana	49 uds.
Crataegus monogyna	31 uds.
Salix eleagnos	79 uds.
Ulmus minor	13 uds.

Arbratge en bosquet lineal

Salix alba	33 uds.
Quercus pubescebs	18 uds.

Arbratge de trasplantament del Doc. A 133 uds.

Arbratge singular de trasplantament del Doc. A 6 uds.

LLEGENDA

- LÍMIT ÀMBIT SECTOR
- LÍMIT ETAPES
- LÍMIT D'ACTUACIONS FORA DEL SECTOR

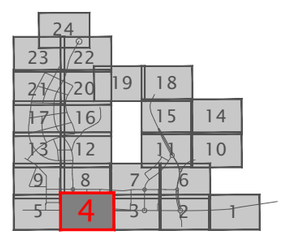

PROMOTOR: JUNTA DE COMPENSACIÓN DEL SECTOR PLA DE PONENT DE GAVÀ	CONSULTING: ARUP OUA CIAE	L'ENGINYER AUTOR DEL PROJECTE: Esteve Riba Genescà (OUA) Eccp, Num Col: 25288; Flavio Tejada Gorraiz (ARUP) Eccp, Num Col: 16801	ESCALES: DIN A3: 1/1000 DIN A1: 1/500	TÍTOL DEL PROJECTE: MODIFICACIÓ DEL PROJECTE EXECUTIU DE LES OBRES D'URBANITZACIÓ DEL SECTOR PLA DE PONENT DE GAVÀ. ACTUALITZACIÓ DE PREUS I NORMATIVA D'EXECUCIÓ. Document per a l'aprovació Inicial.	NOM DEL PLÀNOL: VEGETACIÓ PLANTA DETALL ARBRAT. QUADRANT 4	DATA: JUNY 2026	PLÀNOL Núm.: 23B FULL 4 DE 24

LLEGENDA

Sistema Samontá

Arbratge lineal de gran port

Celtis australis	95 uds.
Gleditsia triacanthos	43 uds.
Ulmus minor	71 uds.

Arbratge lineal de mitjà i petit port

Bauhinia variegata 'Alba'	13 uds.
Cercis siliquastrum 'Alba'	61 uds.
Prunus avium	185 uds.
Pyrus calleryana	21 uds.
Prunus mahaleb	58 uds.
Lagerstroemia indica	25 uds.

Arbratge singular aïllat

Cinnamomum camphora	53 uds.

Arbratge en marc regular

Ceratonia siliqua	23 uds.
Pistacia vera	14 uds.
Morus nigra	19 uds.
Prunus dulcis	25 uds.

Arbratge en bosquet de port variat

Acer monspessulanum	49 uds.
Albizia julibrissin	28 uds.
Albizia lebbeck	25 uds.

Arbratge de pantalla acustica i visual

Crataegus monogyna	15 uds.
Ceratonia siliqua	53 uds.
Olea europaea subp. Sylvestris	36 uds.
Pinus halepensis	15 uds.
Pinus pinea	14 uds.
Quercus ilex	47 uds.

Sistema Forestal

Arbratge lineal de gran port

Casuarina equisetifolia	37 uds.
Pinus halepensis	48 uds.
Pinus pinea	49 uds.
Quercus ilex	31 uds.
Quercus humilis	102 uds.

Arbratge lineal de mitjà i petit port

Acer campestre	180 uds.
Aesculus hippocastanum	57 uds.
Acer monspensulanum	49 uds.
Acer pseudoplatanus	66 uds.
Laurus nobilis	58 uds.
Lagunaria patersonii	74 uds.
Prunus avium	36 uds.

Arbratge singular aïllat

Melia azederach	42 uds.
Quercus faginea	5 uds.

Arbratge en bosquet de port variat

Crataegus monogyna	52 uds.
Ceratonia siliqua	26 uds.
Olea europaea subp. Sylvestris	43 uds.

Sistema Ribera

Arbratge singular aïllat

Celtis australis	38 uds.
Cupressus sempervirens	3 uds.
Fraxinus angustifolia 'Raywood'	76 uds.
Pistacia lentiscus	22 uds.
Populus alba	86 uds.

Arbratge en bosquet de port variat

Corylus avellana	49 uds.
Crataegus monogyna	31 uds.
Salix eleagnos	79 uds.
Ulmus minor	13 uds.

Arbratge en bosquet lineal

Salix alba	33 uds.
Quercus pubescebs	18 uds.

Arbratge de trasplantament del Doc. A	133 uds.
Arbratge singular de trasplantament del Doc. A	6 uds.

LLEGENDA

- LÍMIT ÀMBIT SECTOR
- LÍMIT ETAPES
- LÍMIT D'ACTUACIONS FORA DEL SECTOR

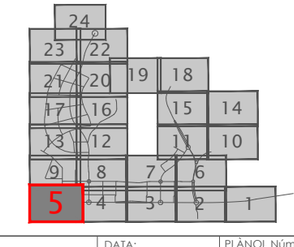

PROMOTOR: JUNTA DE COMPENSACIÓN DEL SECTOR PLA DE PONENT DE GAVÀ	CONSULTING: ARUP OUA CIAE	L'ENGINYER AUTOR DEL PROJECTE: Esteve Riba Genescà (OUA) Eccp, Num Col: 25288; Flavio Tejada Gorraiz (ARUP) Eccp, Num Col: 16801	ESCALES: DIN A3: 1/1000 DIN A1: 1/500	TÍTOL DEL PROJECTE: MODIFICACIÓ DEL PROJECTE EXECUTIU DE LES OBRES D'URBANITZACIÓ DEL SECTOR PLA DE PONENT DE GAVÀ. ACTUALITZACIÓ DE PREUS I NORMATIVA D'EXECUCIÓ. Document per a l'aprovació Inicial.	NOM DEL PLÀNOL: VEGETACIÓ PLANTA DETALL ARBRAT. QUADRANT 5	DATA: JUNY 2026	PLÀNOL Núm.: 23B FULL 5 DE 24

LLEGENDA

Sistema Samontá

Arbratge lineal de gran port

Celtis australis	95 uds.
Gleditsia triacanthos	43 uds.
Ulmus minor	71 uds.

Arbratge lineal de mitjà i petit port

Bauhinia variegata 'Alba'	13 uds.
Cercis siliquastrum 'Alba'	61 uds.
Prunus avium	185 uds.
Pyrus calleryana	21 uds.
Prunus mahaleb	58 uds.
Lagerstroemia indica	25 uds.

Arbratge singular aïllat

Cinnamomum camphora	53 uds.

Arbratge en marc regular

Ceratonia siliqua	23 uds.
Pistacia vera	14 uds.
Morus nigra	19 uds.
Prunus dulcis	25 uds.

Arbratge en bosquet de port variat

Acer monspessulanum	49 uds.
Albizia julibrissin	28 uds.
Albizia lebbeck	25 uds.

Arbratge de pantalla acustica i visual

Crataegus monogyna	15 uds.
Ceratonia siliqua	53 uds.
Olea europaea subp. Sylvestris	36 uds.
Pinus halepensis	15 uds.
Pinus pinea	14 uds.
Quercus ilex	47 uds.

Sistema Forestal

Arbratge lineal de gran port

Casuarina equisetifolia	37 uds.
Pinus halepensis	48 uds.
Pinus pinea	49 uds.
Quercus ilex	31 uds.
Quercus humilis	102 uds.

Arbratge lineal de mitjà i petit port

Acer campestre	180 uds.
Aesculus hippocastanum	57 uds.
Acer monspensulanum	49 uds.
Acer pseudoplatanus	66 uds.
Laurus nobilis	58 uds.
Lagunaria patersonii	74 uds.
Prunus avium	36 uds.

Arbratge singular aïllat

Melia azederach	42 uds.
Quercus faginea	5 uds.

Arbratge en bosquet de port variat

Crataegus monogyna	52 uds.
Ceratonia siliqua	26 uds.
Olea europaea subp. Sylvestris	43 uds.

Sistema Ribera

Arbratge singular aïllat

Celtis australis	38 uds.
Cupressus sempervirens	3 uds.
Fraxinus angustifolia 'Raywood'	76 uds.
Pistacia lentiscus	22 uds.
Populus alba	86 uds.

Arbratge en bosquet de port variat

Corylus avellana	49 uds.
Crataegus monogyna	31 uds.
Salix eleagnos	79 uds.
Ulmus minor	13 uds.

Arbratge en bosquet lineal

Salix alba	33 uds.
Quercus pubescebs	18 uds.

Arbratge de trasplantament del Doc. A 133 uds.

Arbratge singular de trasplantament del Doc. A 6 uds.

LLEGENDA

- LÍMIT ÀMBIT SECTOR
- LÍMIT ETAPES
- LÍMIT D'ACTUACIONS FORA DEL SECTOR

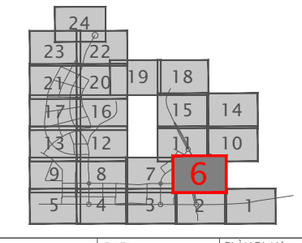

PROMOTOR:
JUNTA DE COMPENSACIÓN DEL SECTOR PLA DE PONENT DE GAVÀ

CONSULTING:
ARUP OUA CIAE

L'ENGINYER AUTOR DEL PROJECTE:
Esteve Riba Genescà (OUA) Eccp, Num Col: 25288
Flavio Tejada Gorraiz (ARUP) Eccp, Num Col: 16801

ESCALES:
DIN A3: 1/1000
DIN A1: 1/500

TÍTOL DEL PROJECTE:
MODIFICACIÓ DEL PROJECTE EXECUTIU DE LES OBRES D'URBANITZACIÓ DEL SECTOR PLA DE PONENT DE GAVÀ. ACTUALITZACIÓ DE PREUS I NORMATIVA D'EXECUCIÓ. Document per a l'aprovació Inicial.

NOM DEL PLÀNOL:
VEGETACIÓ
PLANTA DETALL ARBRAT. QUADRANT 6

DATA:
JUNY 2026

PLÀNOL Núm.:
23B
FULL 6 DE 24

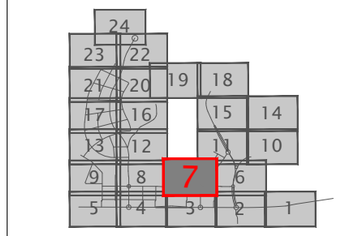

LLEGENDA

- LÍMIT ÀMBIT SECTOR
- LÍMIT ETAPES
- LÍMIT D'ACTUACIONS FORA DEL SECTOR

LLEGENDA

Sistema Samontá

Arbratge lineal de gran port

Celtis australis	95 uds.
Gleditsia triacanthos	43 uds.
Ulmus minor	71 uds.

Arbratge lineal de mitjà i petit port

Bauhinia variegata 'Alba'	13 uds.
Cercis siliquastrum 'Alba'	61 uds.
Prunus avium	185 uds.
Pyrus calleryana	21 uds.
Prunus mahaleb	58 uds.
Lagerstroemia indica	25 uds.

Arbratge singular aïllat

Cinnamomum camphora	53 uds.

Arbratge en marc regular

Ceratonia siliqua	23 uds.
Pistacia vera	14 uds.
Morus nigra	19 uds.
Prunus dulcis	25 uds.

Arbratge en bosquet de port variat

Acer monspessulanum	49 uds.
Albizia julibrissin	28 uds.
Albizia lebbeck	25 uds.

Arbratge de pantalla acustica i visual

Crataegus monogyna	15 uds.
Ceratonia siliqua	53 uds.
Olea europaea subp. Sylvestris	36 uds.
Pinus halepensis	15 uds.
Pinus pinea	14 uds.
Quercus ilex	47 uds.

Sistema Forestal

Arbratge lineal de gran port

Casuarina equisetifolia	37 uds.
Pinus halepensis	48 uds.
Pinus pinea	49 uds.
Quercus ilex	31 uds.
Quercus humilis	102 uds.

Arbratge lineal de mitjà i petit port

Acer campestre	180 uds.
Aesculus hippocastanum	57 uds.
Acer monspensulanum	49 uds.
Acer pseudoplatanus	66 uds.
Laurus nobilis	58 uds.
Lagunaria patersonii	74 uds.
Prunus avium	36 uds.

Arbratge singular aïllat

Melia azederach	42 uds.
Quercus faginea	5 uds.

Arbratge en bosquet de port variat

Crataegus monogyna	52 uds.
Ceratonia siliqua	26 uds.
Olea europaea subp. Sylvestris	43 uds.

Sistema Ribera

Arbratge singular aïllat

Celtis australis	38 uds.
Cupressus sempervirens	3 uds.
Fraxinus angustifolia 'Raywood'	76 uds.
Pistacia lentiscus	22 uds.
Populus alba	86 uds.

Arbratge en bosquet de port variat

Corylus avellana	49 uds.
Crataegus monogyna	31 uds.
Salix eleagnos	79 uds.
Ulmus minor	13 uds.

Arbratge en bosquet lineal

Salix alba	33 uds.
Quercus pubescebs	18 uds.

Arbratge de trasplantament del Doc. A	133 uds.
Arbratge singular de trasplantament del Doc. A	6 uds.

PROMOTOR: **JUNTA DE COMPENSACIÓN DEL SECTOR PLA DE PONENT DE GAVÀ**	CONSULTING: ARUP OUA CIAE	L'ENGINYER AUTOR DEL PROJECTE: Esteve Riba Genescà (OUA) Eccp, Num Col: 25288; Flavio Tejada Gorraiz (ARUP) Eccp, Num Col: 16801	ESCALES: DIN A3: 1/1000 DIN A1: 1/500	TÍTOL DEL PROJECTE: MODIFICACIÓ DEL PROJECTE EXECUTIU DE LES OBRES D'URBANITZACIÓ DEL SECTOR PLA DE PONENT DE GAVÀ. ACTUALITZACIÓ DE PREUS I NORMATIVA D'EXECUCIÓ. Document per a l'aprovació Inicial.	NOM DEL PLÀNOL: VEGETACIÓ PLANTA DETALL ARBRAT. QUADRANT 7	DATA: JUNY 2026	PLÀNOL Núm.: **23B** FULL 7 DE 24

LLEGENDA

Sistema Samontá

Arbratge lineal de gran port

Celtis australis	95 uds.
Gleditsia triacanthos	43 uds.
Ulmus minor	71 uds.

Arbratge lineal de mitjà i petit port

Bauhinia variegata 'Alba'	13 uds.
Cercis siliquastrum 'Alba'	61 uds.
Prunus avium	185 uds.
Pyrus calleryana	21 uds.
Prunus mahaleb	58 uds.
Lagerstroemia indica	25 uds.

Arbratge singular aïllat

Cinnamomum camphora	53 uds.

Arbratge en marc regular

Ceratonia siliqua	23 uds.
Pistacia vera	14 uds.
Morus nigra	19 uds.
Prunus dulcis	25 uds.

Arbratge en bosquet de port variat

Acer monspessulanum	49 uds.
Albizia julibrissin	28 uds.
Albizia lebbeck	25 uds.

Arbratge de pantalla acustica i visual

Crataegus monogyna	15 uds.
Ceratonia siliqua	53 uds.
Olea europaea subp. Sylvestris	36 uds.
Pinus halepensis	15 uds.
Pinus pinea	14 uds.
Quercus ilex	47 uds.

Sistema Forestal

Arbratge lineal de gran port

Casuarina equisetifolia	37 uds.
Pinus halepensis	48 uds.
Pinus pinea	49 uds.
Quercus ilex	31 uds.
Quercus humilis	102 uds.

Arbratge lineal de mitjà i petit port

Acer campestre	180 uds.
Aesculus hippocastanum	57 uds.
Acer monspensulanum	49 uds.
Acer pseudoplatanus	66 uds.
Laurus nobilis	58 uds.
Lagunaria patersonii	74 uds.
Prunus avium	36 uds.

Arbratge singular aïllat

Melia azederach	42 uds.
Quercus faginea	5 uds.

Arbratge en bosquet de port variat

Crataegus monogyna	52 uds.
Ceratonia siliqua	26 uds.
Olea europaea subp. Sylvestris	43 uds.

Sistema Ribera

Arbratge singular aïllat

Celtis australis	38 uds.
Cupressus sempervirens	3 uds.
Fraxinus angustifolia 'Raywood'	76 uds.
Pistacia lentiscus	22 uds.
Populus alba	86 uds.

Arbratge en bosquet de port variat

Corylus avellana	49 uds.
Crataegus monogyna	31 uds.
Salix eleagnos	79 uds.
Ulmus minor	13 uds.

Arbratge en bosquet lineal

Salix alba	33 uds.
Quercus pubescebs	18 uds.

Arbratge de trasplantament del Doc. A	133 uds.
Arbratge singular de trasplantament del Doc. A	6 uds.

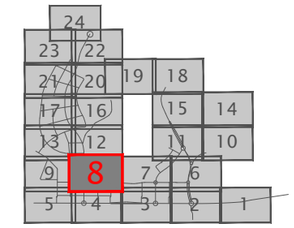

LLEGENDA

- LÍMIT ÀMBIT SECTOR
- LÍMIT ETAPES
- LÍMIT D'ACTUACIONS FORA DEL SECTOR

PROMOTOR: **JUNTA DE COMPENSACIÓN DEL SECTOR PLA DE PONENT DE GAVÀ**	CONSULTING: ARUP OUA CIAE	L'ENGINYER AUTOR DEL PROJECTE: Esteve Riba Genescà (OUA) Eccp, Num Col: 25288; Flavio Tejada Gorraiz (ARUP) Eccp, Num Col: 16801	ESCALES: DIN A3: 1/1000 DIN A1: 1/500	TÍTOL DEL PROJECTE: MODIFICACIÓ DEL PROJECTE EXECUTIU DE LES OBRES D'URBANITZACIÓ DEL SECTOR PLA DE PONENT DE GAVÀ. ACTUALITZACIÓ DE PREUS I NORMATIVA D'EXECUCIÓ. Document per a l'aprovació Inicial.	NOM DEL PLÀNOL: VEGETACIÓ PLANTA DETALL ARBRAT. QUADRANT 8	DATA: JUNY 2026	PLÀNOL Núm.: **23B** FULL 8 DE 24

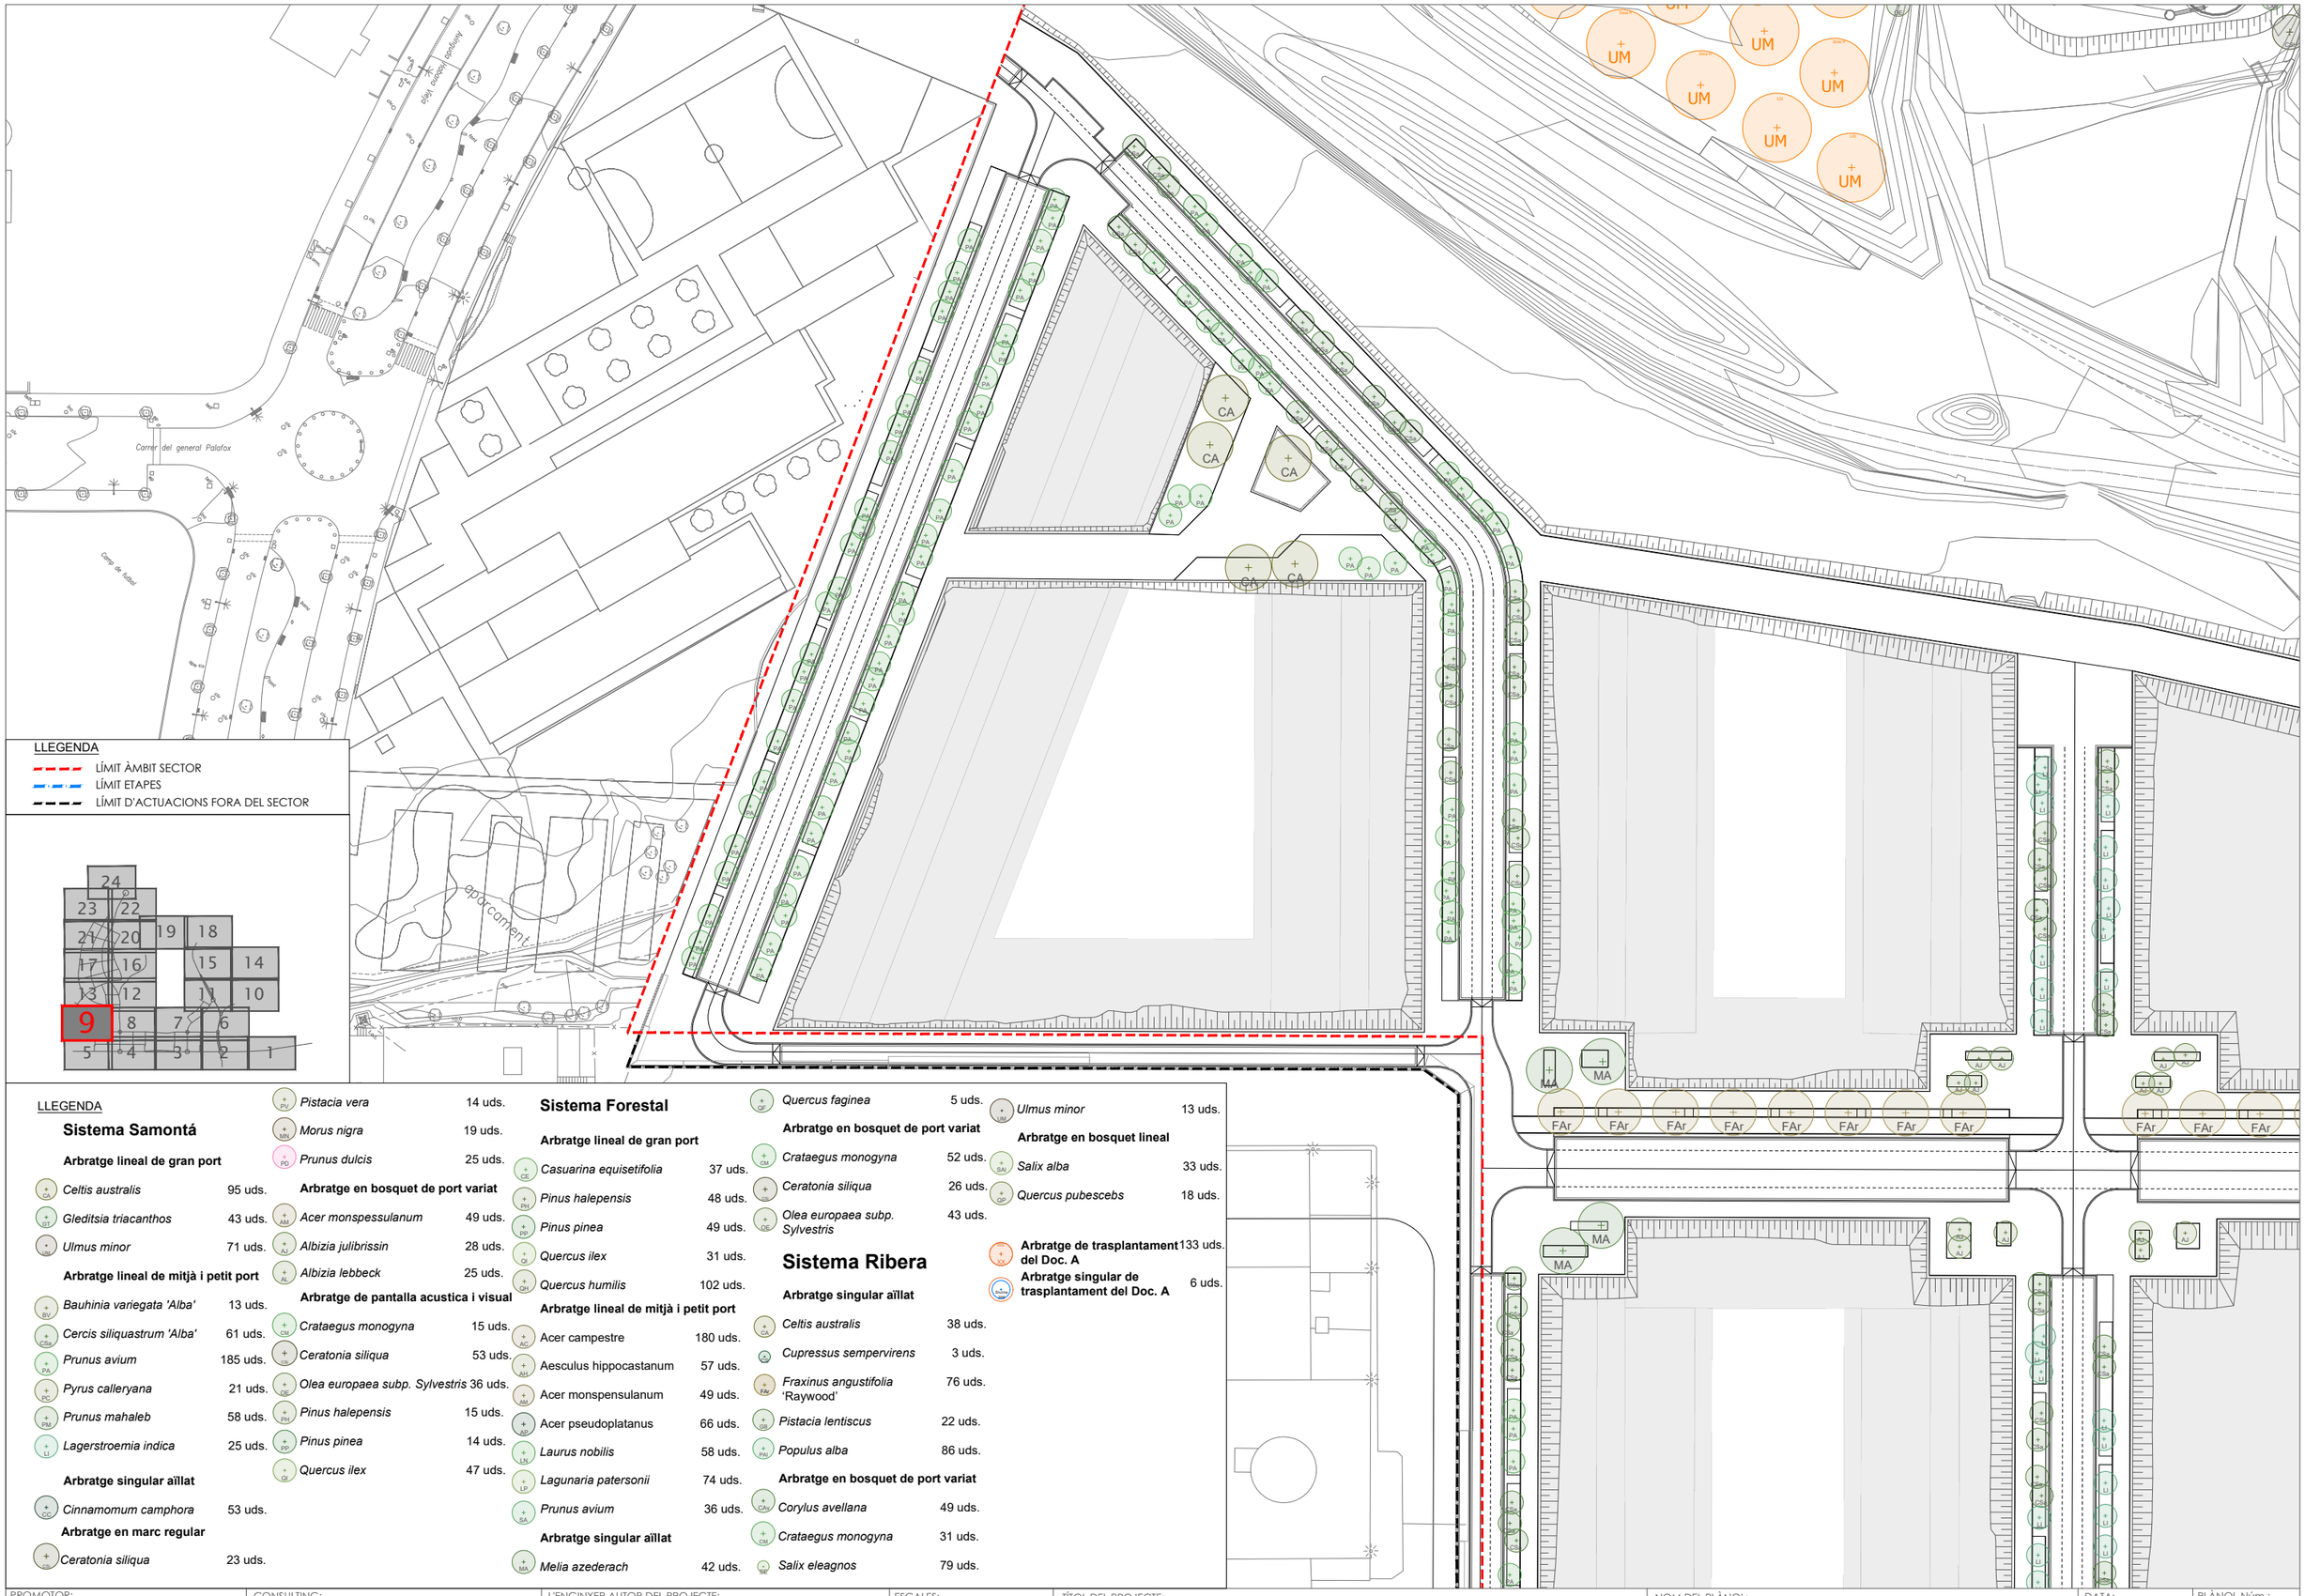

LLEGENDA

- LÍMIT ÀMBIT SECTOR
- LÍMIT ETAPES
- LÍMIT D'ACTUACIONS FORA DEL SECTOR

LLEGENDA

Sistema Samontá

Arbratge lineal de gran port

Celtis australis	95 uds.
Gleditsia triacanthos	43 uds.
Ulmus minor	71 uds.

Arbratge lineal de mitjà i petit port

Bauhinia variegata 'Alba'	13 uds.
Cercis siliquastrum 'Alba'	61 uds.
Prunus avium	185 uds.
Pyrus calleryana	21 uds.
Prunus mahaleb	58 uds.
Lagerstroemia indica	25 uds.

Arbratge singular aïllat

Cinnamomum camphora	53 uds.

Arbratge en marc regular

Ceratonia siliqua	23 uds.
Pistacia vera	14 uds.
Morus nigra	19 uds.
Prunus dulcis	25 uds.

Arbratge en bosquet de port variat

Acer monspessulanum	49 uds.
Albizia julibrissin	28 uds.
Albizia lebbeck	25 uds.

Arbratge de pantalla acustica i visual

Crataegus monogyna	15 uds.
Ceratonia siliqua	53 uds.
Olea europaea subp. Sylvestris	36 uds.
Pinus halepensis	15 uds.
Pinus pinea	14 uds.
Quercus ilex	47 uds.

Sistema Forestal

Arbratge lineal de gran port

Casuarina equisetifolia	37 uds.
Pinus halepensis	48 uds.
Pinus pinea	49 uds.
Quercus ilex	31 uds.
Quercus humilis	102 uds.

Arbratge lineal de mitjà i petit port

Acer campestre	180 uds.
Aesculus hippocastanum	57 uds.
Acer monspensulanum	49 uds.
Acer pseudoplatanus	66 uds.
Laurus nobilis	58 uds.
Lagunaria patersonii	74 uds.
Prunus avium	36 uds.

Arbratge singular aïllat

Melia azederach	42 uds.
Quercus faginea	5 uds.

Arbratge en bosquet de port variat

Crataegus monogyna	52 uds.
Ceratonia siliqua	26 uds.
Olea europaea subp. Sylvestris	43 uds.

Sistema Ribera

Arbratge singular aïllat

Celtis australis	38 uds.
Cupressus sempervirens	3 uds.
Fraxinus angustifolia 'Raywood'	76 uds.
Pistacia lentiscus	22 uds.
Populus alba	86 uds.

Arbratge en bosquet de port variat

Corylus avellana	49 uds.
Crataegus monogyna	31 uds.
Salix eleagnos	79 uds.
Ulmus minor	13 uds.

Arbratge en bosquet lineal

Salix alba	33 uds.
Quercus pubescebs	18 uds.

Arbratge de trasplantament del Doc. A	133 uds.
Arbratge singular de trasplantament del Doc. A	6 uds.

PROMOTOR: JUNTA DE COMPENSACIÓN DEL SECTOR PLA DE PONENT DE GAVÀ	CONSULTING: ARUP OUA CIAE	L'ENGINYER AUTOR DEL PROJECTE: Esteve Riba Genescà (OUA) Eccp, Num Col: 25288; Flavio Tejada Gorraiz (ARUP) Eccp, Num Col: 16801	ESCALES: DIN A3: 1/1000 DIN A1: 1/500	TÍTOL DEL PROJECTE: MODIFICACIÓ DEL PROJECTE EXECUTIU DE LES OBRES D'URBANITZACIÓ DEL SECTOR PLA DE PONENT DE GAVÀ. ACTUALITZACIÓ DE PREUS I NORMATIVA D'EXECUCIÓ. Document per a l'aprovació Inicial.	NOM DEL PLÀNOL: VEGETACIÓ PLANTA DETALL ARBRAT. QUADRANT 9	DATA: JUNY 2026	PLÀNOL Núm.: 23B FULL 9 DE 24

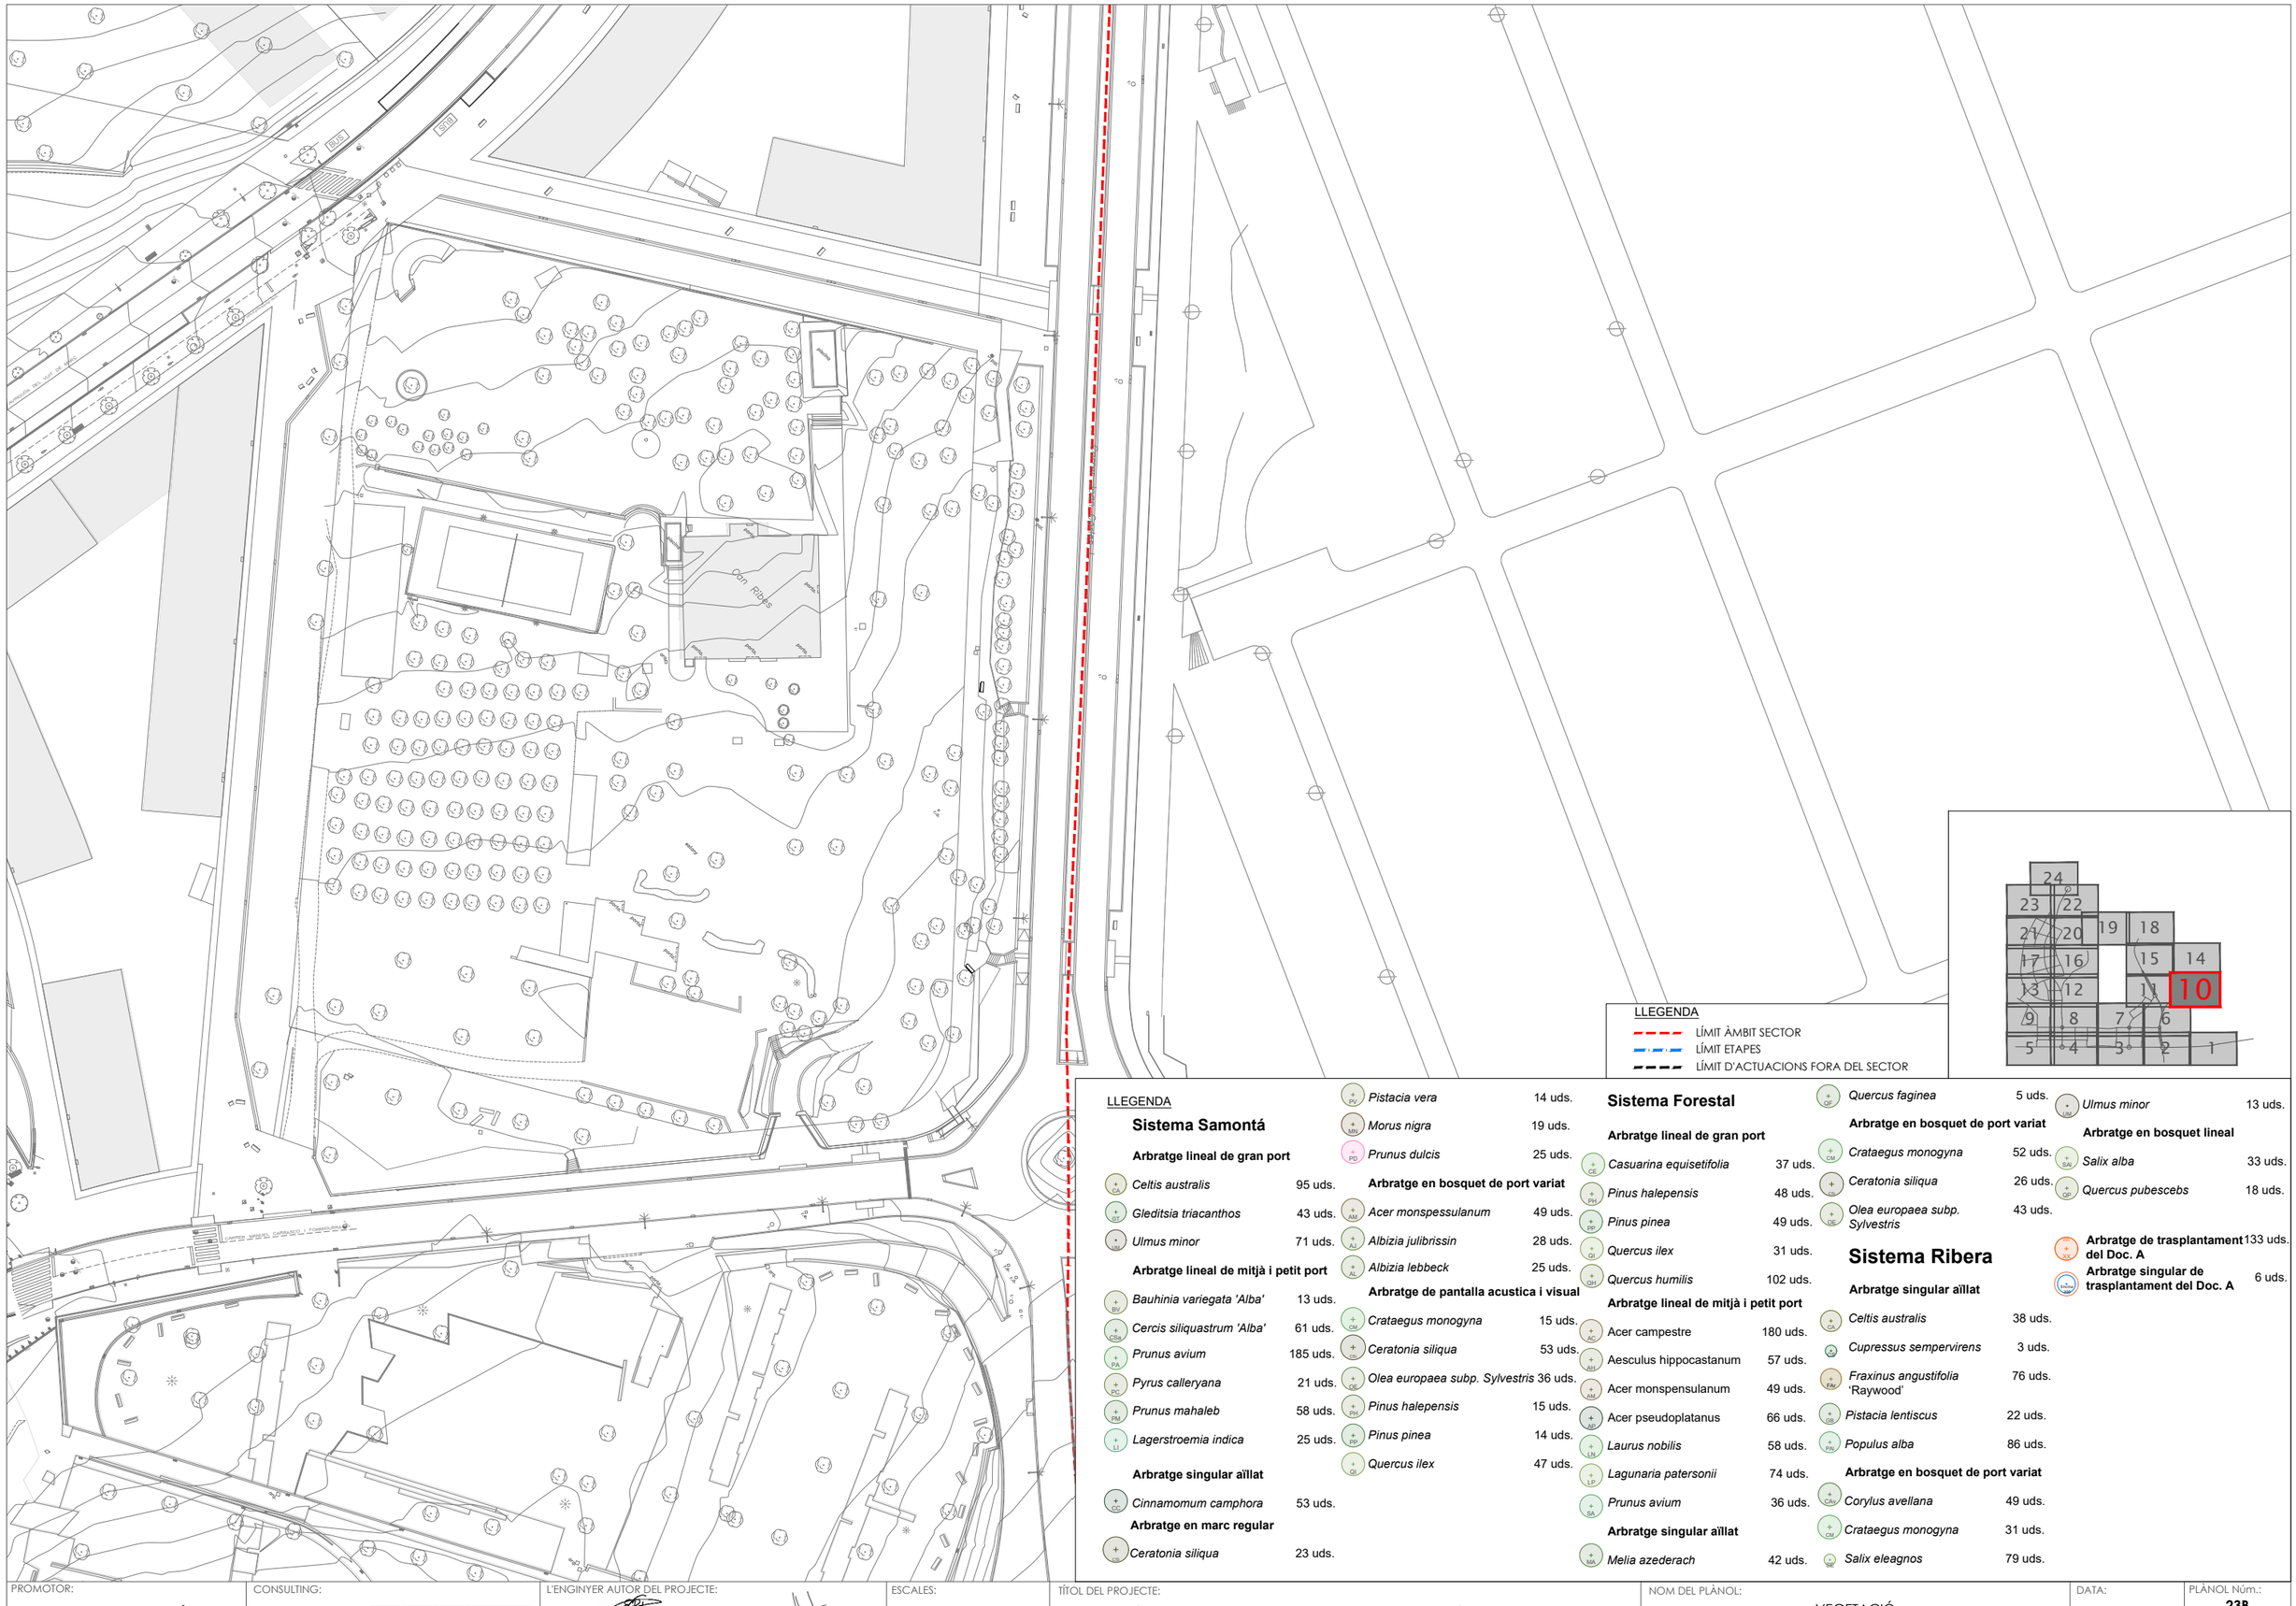

LLEGENDA

- LÍMIT ÀMBIT SECTOR
- LÍMIT ETAPES
- LÍMIT D'ACTUACIONS FORA DEL SECTOR

LLEGENDA

Sistema Samontá

Arbratge lineal de gran port

Celtis australis	95 uds.
Gleditsia triacanthos	43 uds.
Ulmus minor	71 uds.

Arbratge lineal de mitjà i petit port

Bauhinia variegata 'Alba'	13 uds.
Cercis siliquastrum 'Alba'	61 uds.
Prunus avium	185 uds.
Pyrus calleryana	21 uds.
Prunus mahaleb	58 uds.
Lagerstroemia indica	25 uds.

Arbratge singular aïllat

Cinnamomum camphora	53 uds.

Arbratge en marc regular

Ceratonia siliqua	23 uds.
Pistacia vera	14 uds.
Morus nigra	19 uds.
Prunus dulcis	25 uds.

Arbratge en bosquet de port variat

Acer monspessulanum	49 uds.
Albizia julibrissin	28 uds.
Albizia lebbeck	25 uds.

Arbratge de pantalla acustica i visual

Crataegus monogyna	15 uds.
Ceratonia siliqua	53 uds.
Olea europaea subp. Sylvestris	36 uds.
Pinus halepensis	15 uds.
Pinus pinea	14 uds.
Quercus ilex	47 uds.

Sistema Forestal

Arbratge lineal de gran port

Casuarina equisetifolia	37 uds.
Pinus halepensis	48 uds.
Pinus pinea	49 uds.
Quercus ilex	31 uds.
Quercus humilis	102 uds.

Arbratge lineal de mitjà i petit port

Acer campestre	180 uds.
Aesculus hippocastanum	57 uds.
Acer monspensulanum	49 uds.
Acer pseudoplatanus	66 uds.
Laurus nobilis	58 uds.
Lagunaria patersonii	74 uds.
Prunus avium	36 uds.

Arbratge singular aïllat

Melia azederach	42 uds.
Quercus faginea	5 uds.

Arbratge en bosquet de port variat

Crataegus monogyna	52 uds.
Ceratonia siliqua	26 uds.
Olea europaea subp. Sylvestris	43 uds.

Sistema Ribera

Arbratge singular aïllat

Celtis australis	38 uds.
Cupressus sempervirens	3 uds.
Fraxinus angustifolia 'Raywood'	76 uds.
Pistacia lentiscus	22 uds.
Populus alba	86 uds.

Arbratge en bosquet de port variat

Corylus avellana	49 uds.
Crataegus monogyna	31 uds.
Salix eleagnos	79 uds.
Ulmus minor	13 uds.

Arbratge en bosquet lineal

Salix alba	33 uds.
Quercus pubescebs	18 uds.

Arbratge de trasplantament del Doc. A	133 uds.
Arbratge singular de trasplantament del Doc. A	6 uds.

PROMOTOR:
JUNTA DE COMPENSACIÓN DEL SECTOR PLA DE PONENT DE GAVÀ

CONSULTING:
ARUP OUA CIAE

L'ENGINYER AUTOR DEL PROJECTE:
Esteve Riba Genescà (OUA) Eccp, Num Col: 25288
Flavio Tejada Gorraiz (ARUP) Eccp, Num Col: 16801

ESCALES:
DIN A3: 1/1000
DIN A1: 1/500

TÍTOL DEL PROJECTE:
MODIFICACIÓ DEL PROJECTE EXECUTIU DE LES OBRES D'URBANITZACIÓ DEL SECTOR PLA DE PONENT DE GAVÀ. ACTUALITZACIÓ DE PREUS I NORMATIVA D'EXECUCIÓ. Document per a l'aprovació Inicial.

NOM DEL PLÀNOL:
VEGETACIÓ
PLANTA DETALL ARBRAT. QUADRANT 10

DATA:
JUNY 2026

PLÀNOL Núm.:
23B
FULL 10 DE 24

LLEGENDA

Sistema Samontá

Arbratge lineal de gran port

Celtis australis	95 uds.
Gleditsia triacanthos	43 uds.
Ulmus minor	71 uds.

Arbratge lineal de mitjà i petit port

Bauhinia variegata 'Alba'	13 uds.
Cercis siliquastrum 'Alba'	61 uds.
Prunus avium	185 uds.
Pyrus calleryana	21 uds.
Prunus mahaleb	58 uds.
Lagerstroemia indica	25 uds.

Arbratge singular aïllat

Cinnamomum camphora	53 uds.

Arbratge en marc regular

Ceratonia siliqua	23 uds.
Pistacia vera	14 uds.
Morus nigra	19 uds.
Prunus dulcis	25 uds.

Arbratge en bosquet de port variat

Acer monspessulanum	49 uds.
Albizia julibrissin	28 uds.
Albizia lebbeck	25 uds.

Arbratge de pantalla acustica i visual

Crataegus monogyna	15 uds.
Ceratonia siliqua	53 uds.
Olea europaea subp. Sylvestris	36 uds.
Pinus halepensis	15 uds.
Pinus pinea	14 uds.
Quercus ilex	47 uds.

Sistema Forestal

Arbratge lineal de gran port

Casuarina equisetifolia	37 uds.
Pinus halepensis	48 uds.
Pinus pinea	49 uds.
Quercus ilex	31 uds.
Quercus humilis	102 uds.

Arbratge lineal de mitjà i petit port

Acer campestre	180 uds.
Aesculus hippocastanum	57 uds.
Acer monspensulanum	49 uds.
Acer pseudoplatanus	66 uds.
Laurus nobilis	58 uds.
Lagunaria patersonii	74 uds.
Prunus avium	36 uds.

Arbratge singular aïllat

Melia azederach	42 uds.
Quercus faginea	5 uds.

Arbratge en bosquet de port variat

Crataegus monogyna	52 uds.
Ceratonia siliqua	26 uds.
Olea europaea subp. Sylvestris	43 uds.

Sistema Ribera

Arbratge singular aïllat

Celtis australis	38 uds.
Cupressus sempervirens	3 uds.
Fraxinus angustifolia 'Raywood'	76 uds.
Pistacia lentiscus	22 uds.
Populus alba	86 uds.

Arbratge en bosquet de port variat

Corylus avellana	49 uds.
Crataegus monogyna	31 uds.
Salix eleagnos	79 uds.
Ulmus minor	13 uds.

Arbratge en bosquet lineal

Salix alba	33 uds.
Quercus pubescebs	18 uds.

Arbratge de trasplantament del Doc. A	133 uds.
Arbratge singular de trasplantament del Doc. A	6 uds.

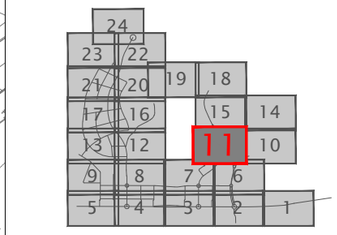

LLEGENDA

- LÍMIT ÀMBIT SECTOR
- LÍMIT ETAPES
- LÍMIT D'ACTUACIONS FORA DEL SECTOR

PROMOTOR:
JUNTA DE COMPENSACIÓN DEL SECTOR PLA DE PONENT DE GAVÀ

CONSULTING:
ARUP OUA CIAE

L'ENGINYER AUTOR DEL PROJECTE:
Esteve Riba Genescà (OUA) Eccp, Num Col: 25288
Flavio Tejada Gorraiz (ARUP) Eccp, Num Col: 16801

ESCALES:
DIN A3: 1/1000
DIN A1: 1/500

TÍTOL DEL PROJECTE:
MODIFICACIÓ DEL PROJECTE EXECUTIU DE LES OBRES D'URBANITZACIÓ DEL SECTOR PLA DE PONENT DE GAVÀ. ACTUALITZACIÓ DE PREUS I NORMATIVA D'EXECUCIÓ. Document per a l'aprovació Inicial.

NOM DEL PLÀNOL:
VEGETACIÓ
PLANTA DETALL ARBRAT. QUADRANT 11

DATA:
JUNY 2026

PLÀNOL Núm.:
23B
FULL 11 DE 24

LLEGENDA

Sistema Samontá

Arbratge lineal de gran port

Celtis australis	95 uds.
Gleditsia triacanthos	43 uds.
Ulmus minor	71 uds.

Arbratge lineal de mitjà i petit port

Bauhinia variegata 'Alba'	13 uds.
Cercis siliquastrum 'Alba'	61 uds.
Prunus avium	185 uds.
Pyrus calleryana	21 uds.
Prunus mahaleb	58 uds.
Lagerstroemia indica	25 uds.

Arbratge singular aïllat

Cinnamomum camphora	53 uds.

Arbratge en marc regular

Ceratonia siliqua	23 uds.
Pistacia vera	14 uds.
Morus nigra	19 uds.
Prunus dulcis	25 uds.

Arbratge en bosquet de port variat

Acer monspessulanum	49 uds.
Albizia julibrissin	28 uds.
Albizia lebbeck	25 uds.

Arbratge de pantalla acustica i visual

Crataegus monogyna	15 uds.
Ceratonia siliqua	53 uds.
Olea europaea subp. Sylvestris	36 uds.
Pinus halepensis	15 uds.
Pinus pinea	14 uds.
Quercus ilex	47 uds.

Sistema Forestal

Arbratge lineal de gran port

Casuarina equisetifolia	37 uds.
Pinus halepensis	48 uds.
Pinus pinea	49 uds.
Quercus ilex	31 uds.
Quercus humilis	102 uds.

Arbratge lineal de mitjà i petit port

Acer campestre	180 uds.
Aesculus hippocastanum	57 uds.
Acer monspensulanum	49 uds.
Acer pseudoplatanus	66 uds.
Laurus nobilis	58 uds.
Lagunaria patersonii	74 uds.
Prunus avium	36 uds.

Arbratge singular aïllat

Melia azederach	42 uds.
Quercus faginea	5 uds.

Arbratge en bosquet de port variat

Crataegus monogyna	52 uds.
Ceratonia siliqua	26 uds.
Olea europaea subp. Sylvestris	43 uds.

Sistema Ribera

Arbratge singular aïllat

Celtis australis	38 uds.
Cupressus sempervirens	3 uds.
Fraxinus angustifolia 'Raywood'	76 uds.
Pistacia lentiscus	22 uds.
Populus alba	86 uds.

Arbratge en bosquet de port variat

Corylus avellana	49 uds.
Crataegus monogyna	31 uds.
Salix eleagnos	79 uds.
Ulmus minor	13 uds.

Arbratge en bosquet lineal

Salix alba	33 uds.
Quercus pubescebs	18 uds.

Arbratge de trasplantament del Doc. A	133 uds.
Arbratge singular de trasplantament del Doc. A	6 uds.

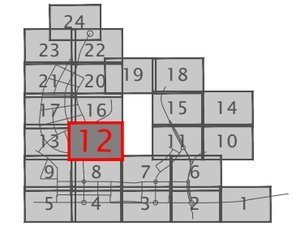

LLEGENDA

- LÍMIT ÀMBIT SECTOR
- LÍMIT ETAPES
- LÍMIT D'ACTUACIONS FORA DEL SECTOR

ETAPA II
ETAPA I

MASIA ROSES
CAN RIERA
PB+I

PROMOTOR: JUNTA DE COMPENSACIÓN DEL SECTOR PLA DE PONENT DE GAVÀ	CONSULTING: ARUP OUA CIAE	L'ENGINYER AUTOR DEL PROJECTE: Esteve Riba Genescà (OUA) Eccp, Num Col: 25288; Flavio Tejada Gorraiz (ARUP) Eccp, Num Col: 16801	ESCALES: DIN A3: 1/1000 DIN A1: 1/500	TÍTOL DEL PROJECTE: MODIFICACIÓ DEL PROJECTE EXECUTIU DE LES OBRES D'URBANITZACIÓ DEL SECTOR PLA DE PONENT DE GAVÀ. ACTUALITZACIÓ DE PREUS I NORMATIVA D'EXECUCIÓ. Document per a l'aprovació Inicial.	NOM DEL PLÀNOL: VEGETACIÓ PLANTA DETALL ARBRAT. QUADRANT 12	DATA: JUNY 2026	PLÀNOL Núm.: **23B** FULL 12 DE 24

LLEGENDA

- LÍMIT ÀMBIT SECTOR
- LÍMIT ETAPES
- LÍMIT D'ACTUACIONS FORA DEL SECTOR

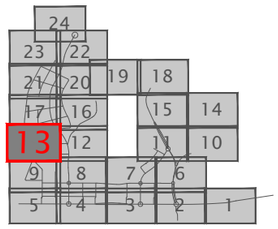

LLEGENDA

Sistema Samontá

Arbratge lineal de gran port

Celtis australis	95 uds.
Gleditsia triacanthos	43 uds.
Ulmus minor	71 uds.

Arbratge lineal de mitjà i petit port

Bauhinia variegata 'Alba'	13 uds.
Cercis siliquastrum 'Alba'	61 uds.
Prunus avium	185 uds.
Pyrus calleryana	21 uds.
Prunus mahaleb	58 uds.
Lagerstroemia indica	25 uds.

Arbratge singular aïllat

Cinnamomum camphora	53 uds.

Arbratge en marc regular

Ceratonia siliqua	23 uds.
Pistacia vera	14 uds.
Morus nigra	19 uds.
Prunus dulcis	25 uds.

Arbratge en bosquet de port variat

Acer monspessulanum	49 uds.
Albizia julibrissin	28 uds.
Albizia lebbeck	25 uds.

Arbratge de pantalla acustica i visual

Crataegus monogyna	15 uds.
Ceratonia siliqua	53 uds.
Olea europaea subp. Sylvestris	36 uds.
Pinus halepensis	15 uds.
Pinus pinea	14 uds.
Quercus ilex	47 uds.

Sistema Forestal

Arbratge lineal de gran port

Casuarina equisetifolia	37 uds.
Pinus halepensis	48 uds.
Pinus pinea	49 uds.
Quercus ilex	31 uds.
Quercus humilis	102 uds.

Arbratge lineal de mitjà i petit port

Acer campestre	180 uds.
Aesculus hippocastanum	57 uds.
Acer monspensulanum	49 uds.
Acer pseudoplatanus	66 uds.
Laurus nobilis	58 uds.
Lagunaria patersonii	74 uds.
Prunus avium	36 uds.

Arbratge singular aïllat

Melia azederach	42 uds.
Quercus faginea	5 uds.

Arbratge en bosquet de port variat

Crataegus monogyna	52 uds.
Ceratonia siliqua	26 uds.
Olea europaea subp. Sylvestris	43 uds.

Sistema Ribera

Arbratge singular aïllat

Celtis australis	38 uds.
Cupressus sempervirens	3 uds.
Fraxinus angustifolia 'Raywood'	76 uds.
Pistacia lentiscus	22 uds.
Populus alba	86 uds.

Arbratge en bosquet de port variat

Corylus avellana	49 uds.
Crataegus monogyna	31 uds.
Salix eleagnos	79 uds.
Ulmus minor	13 uds.

Arbratge en bosquet lineal

Salix alba	33 uds.
Quercus pubescebs	18 uds.

Arbratge de trasplantament del Doc. A	133 uds.
Arbratge singular de trasplantament del Doc. A	6 uds.

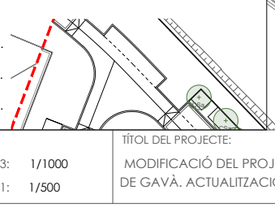

PROMOTOR: JUNTA DE COMPENSACIÓN DEL SECTOR PLA DE PONENT DE GAVÀ	CONSULTING: ARUP OUA CIAE	L'ENGINYER AUTOR DEL PROJECTE: Esteve Riba Genescà (OUA) Eccp, Num Col: 25288; Flavio Tejada Gorraiz (ARUP) Eccp, Num Col: 16801	ESCALES: DIN A3: 1/1000; DIN A1: 1/500	TÍTOL DEL PROJECTE: MODIFICACIÓ DEL PROJECTE EXECUTIU DE LES OBRES D'URBANITZACIÓ DEL SECTOR PLA DE PONENT DE GAVÀ. ACTUALITZACIÓ DE PREUS I NORMATIVA D'EXECUCIÓ. Document per a l'aprovació Inicial.	NOM DEL PLÀNOL: VEGETACIÓ PLANTA DETALL ARBRAT. QUADRANT 13	DATA: JUNY 2026	PLÀNOL Núm.: 23B FULL 13 DE 24

LLEGENDA

Sistema Samontá

Arbratge lineal de gran port

Celtis australis	95 uds.
Gleditsia triacanthos	43 uds.
Ulmus minor	71 uds.

Arbratge lineal de mitjà i petit port

Bauhinia variegata 'Alba'	13 uds.
Cercis siliquastrum 'Alba'	61 uds.
Prunus avium	185 uds.
Pyrus calleryana	21 uds.
Prunus mahaleb	58 uds.
Lagerstroemia indica	25 uds.

Arbratge singular aïllat

Cinnamomum camphora	53 uds.

Arbratge en marc regular

Ceratonia siliqua	23 uds.
Pistacia vera	14 uds.
Morus nigra	19 uds.
Prunus dulcis	25 uds.

Arbratge en bosquet de port variat

Acer monspessulanum	49 uds.
Albizia julibrissin	28 uds.
Albizia lebbeck	25 uds.

Arbratge de pantalla acustica i visual

Crataegus monogyna	15 uds.
Ceratonia siliqua	53 uds.
Olea europaea subp. Sylvestris	36 uds.
Pinus halepensis	15 uds.
Pinus pinea	14 uds.
Quercus ilex	47 uds.

Sistema Forestal

Arbratge lineal de gran port

Casuarina equisetifolia	37 uds.
Pinus halepensis	48 uds.
Pinus pinea	49 uds.
Quercus ilex	31 uds.
Quercus humilis	102 uds.

Arbratge lineal de mitjà i petit port

Acer campestre	180 uds.
Aesculus hippocastanum	57 uds.
Acer monspensulanum	49 uds.
Acer pseudoplatanus	66 uds.
Laurus nobilis	58 uds.
Lagunaria patersonii	74 uds.
Prunus avium	36 uds.

Arbratge singular aïllat

Melia azederach	42 uds.
Quercus faginea	5 uds.

Arbratge en bosquet de port variat

Crataegus monogyna	52 uds.
Ceratonia siliqua	26 uds.
Olea europaea subp. Sylvestris	43 uds.

Sistema Ribera

Arbratge singular aïllat

Celtis australis	38 uds.
Cupressus sempervirens	3 uds.
Fraxinus angustifolia 'Raywood'	76 uds.
Pistacia lentiscus	22 uds.
Populus alba	86 uds.

Arbratge en bosquet de port variat

Corylus avellana	49 uds.
Crataegus monogyna	31 uds.
Salix eleagnos	79 uds.
Ulmus minor	13 uds.

Arbratge en bosquet lineal

Salix alba	33 uds.
Quercus pubescebs	18 uds.

Arbratge de trasplantament del Doc. A	133 uds.
Arbratge singular de trasplantament del Doc. A	6 uds.

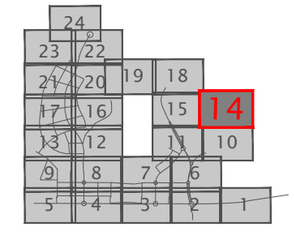

LLEGENDA

- LÍMIT ÀMBIT SECTOR
- LÍMIT ETAPES
- LÍMIT D'ACTUACIONS FORA DEL SECTOR

Carrer de Sant Pere

PROMOTOR: **JUNTA DE COMPENSACIÓN DEL SECTOR PLA DE PONENT DE GAVÀ**	CONSULTING: ARUP OUA CIAE	L'ENGINYER AUTOR DEL PROJECTE: Esteve Riba Genescà (OUA) Eccp, Num Col: 25288; Flavio Tejada Gorraiz (ARUP) Eccp, Num Col: 16801	ESCALES: DIN A3: 1/1000 DIN A1: 1/500	TÍTOL DEL PROJECTE: MODIFICACIÓ DEL PROJECTE EXECUTIU DE LES OBRES D'URBANITZACIÓ DEL SECTOR PLA DE PONENT DE GAVÀ. ACTUALITZACIÓ DE PREUS I NORMATIVA D'EXECUCIÓ. Document per a l'aprovació Inicial.	NOM DEL PLÀNOL: VEGETACIÓ PLANTA DETALL ARBRAT. QUADRANT 14	DATA: JUNY 2026	PLÀNOL Núm.: **23B** FULL 14 DE 24

LLEGENDA

- LÍMIT ÀMBIT SECTOR
- LÍMIT ETAPES
- LÍMIT D'ACTUACIONS FORA DEL SECTOR

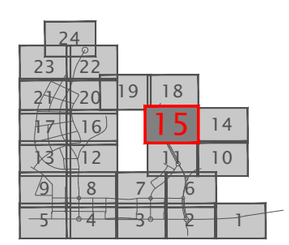

LLEGENDA

Sistema Samontá

Arbratge lineal de gran port

Celtis australis	95 uds.
Gleditsia triacanthos	43 uds.
Ulmus minor	71 uds.

Arbratge lineal de mitjà i petit port

Bauhinia variegata 'Alba'	13 uds.
Cercis siliquastrum 'Alba'	61 uds.
Prunus avium	185 uds.
Pyrus calleryana	21 uds.
Prunus mahaleb	58 uds.
Lagerstroemia indica	25 uds.

Arbratge singular aïllat

Cinnamomum camphora	53 uds.

Arbratge en marc regular

Ceratonia siliqua	23 uds.
Pistacia vera	14 uds.
Morus nigra	19 uds.
Prunus dulcis	25 uds.

Arbratge en bosquet de port variat

Acer monspessulanum	49 uds.
Albizia julibrissin	28 uds.
Albizia lebbeck	25 uds.

Arbratge de pantalla acustica i visual

Crataegus monogyna	15 uds.
Ceratonia siliqua	53 uds.
Olea europaea subp. Sylvestris	36 uds.
Pinus halepensis	15 uds.
Pinus pinea	14 uds.
Quercus ilex	47 uds.

Sistema Forestal

Arbratge lineal de gran port

Casuarina equisetifolia	37 uds.
Pinus halepensis	48 uds.
Pinus pinea	49 uds.
Quercus ilex	31 uds.
Quercus humilis	102 uds.

Arbratge lineal de mitjà i petit port

Acer campestre	180 uds.
Aesculus hippocastanum	57 uds.
Acer monspensulanum	49 uds.
Acer pseudoplatanus	66 uds.
Laurus nobilis	58 uds.
Lagunaria patersonii	74 uds.
Prunus avium	36 uds.

Arbratge singular aïllat

Melia azederach	42 uds.
Quercus faginea	5 uds.

Arbratge en bosquet de port variat

Crataegus monogyna	52 uds.
Ceratonia siliqua	26 uds.
Olea europaea subp. Sylvestris	43 uds.

Sistema Ribera

Arbratge singular aïllat

Celtis australis	38 uds.
Cupressus sempervirens	3 uds.
Fraxinus angustifolia 'Raywood'	76 uds.
Pistacia lentiscus	22 uds.
Populus alba	86 uds.

Arbratge en bosquet de port variat

Corylus avellana	49 uds.
Crataegus monogyna	31 uds.
Salix eleagnos	79 uds.
Ulmus minor	13 uds.

Arbratge en bosquet lineal

Salix alba	33 uds.
Quercus pubescebs	18 uds.

Arbratge de trasplantament del Doc. A	133 uds.
Arbratge singular de trasplantament del Doc. A	6 uds.

PROMOTOR: **JUNTA DE COMPENSACIÓN DEL SECTOR PLA DE PONENT DE GAVÀ**	CONSULTING: ARUP OUA CIAE	L'ENGINYER AUTOR DEL PROJECTE: Esteve Riba Genescà (OUA) Eccp. Num Col: 25288 — Flavio Tejada Gorraiz (ARUP) Eccp. Num Col: 16801	ESCALES: DIN A3: 1/1000 DIN A1: 1/500	TÍTOL DEL PROJECTE: MODIFICACIÓ DEL PROJECTE EXECUTIU DE LES OBRES D'URBANITZACIÓ DEL SECTOR PLA DE PONENT DE GAVÀ. ACTUALITZACIÓ DE PREUS I NORMATIVA D'EXECUCIÓ. Document per a l'aprovació Inicial.	NOM DEL PLÀNOL: VEGETACIÓ PLANTA DETALL ARBRAT. QUADRANT 15	DATA: JUNY 2026	PLÀNOL Núm.: **23B** FULL 15 DE 24

LLEGENDA

Sistema Samontá

Arbratge lineal de gran port

Celtis australis	95 uds.
Gleditsia triacanthos	43 uds.
Ulmus minor	71 uds.

Arbratge lineal de mitjà i petit port

Bauhinia variegata 'Alba'	13 uds.
Cercis siliquastrum 'Alba'	61 uds.
Prunus avium	185 uds.
Pyrus calleryana	21 uds.
Prunus mahaleb	58 uds.
Lagerstroemia indica	25 uds.

Arbratge singular aïllat

Cinnamomum camphora	53 uds.

Arbratge en marc regular

Ceratonia siliqua	23 uds.
Pistacia vera	14 uds.
Morus nigra	19 uds.
Prunus dulcis	25 uds.

Arbratge en bosquet de port variat

Acer monspessulanum	49 uds.
Albizia julibrissin	28 uds.
Albizia lebbeck	25 uds.

Arbratge de pantalla acustica i visual

Crataegus monogyna	15 uds.
Ceratonia siliqua	53 uds.
Olea europaea subp. Sylvestris	36 uds.
Pinus halepensis	15 uds.
Pinus pinea	14 uds.
Quercus ilex	47 uds.

Sistema Forestal

Arbratge lineal de gran port

Casuarina equisetifolia	37 uds.
Pinus halepensis	48 uds.
Pinus pinea	49 uds.
Quercus ilex	31 uds.
Quercus humilis	102 uds.

Arbratge lineal de mitjà i petit port

Acer campestre	180 uds.
Aesculus hippocastanum	57 uds.
Acer monspensulanum	49 uds.
Acer pseudoplatanus	66 uds.
Laurus nobilis	58 uds.
Lagunaria patersonii	74 uds.
Prunus avium	36 uds.

Arbratge singular aïllat

Melia azederach	42 uds.
Quercus faginea	5 uds.

Arbratge en bosquet de port variat

Crataegus monogyna	52 uds.
Ceratonia siliqua	26 uds.
Olea europaea subp. Sylvestris	43 uds.

Sistema Ribera

Arbratge singular aïllat

Celtis australis	38 uds.
Cupressus sempervirens	3 uds.
Fraxinus angustifolia 'Raywood'	76 uds.
Pistacia lentiscus	22 uds.
Populus alba	86 uds.

Arbratge en bosquet de port variat

Corylus avellana	49 uds.
Crataegus monogyna	31 uds.
Salix eleagnos	79 uds.
Ulmus minor	13 uds.

Arbratge en bosquet lineal

Salix alba	33 uds.
Quercus pubescebs	18 uds.

Arbratge de trasplantament del Doc. A	133 uds.
Arbratge singular de trasplantament del Doc. A	6 uds.

LLEGENDA

- LÍMIT ÀMBIT SECTOR
- LÍMIT ETAPES
- LÍMIT D'ACTUACIONS FORA DEL SECTOR

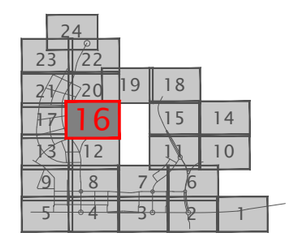

PROMOTOR: **JUNTA DE COMPENSACIÓN DEL SECTOR PLA DE PONENT DE GAVÀ**	CONSULTING: ARUP OUA CIAE	L'ENGINYER AUTOR DEL PROJECTE: Esteve Riba Genescà (OUA) Eccp, Num Col: 25288 — Flavio Tejada Gorraiz (ARUP) Eccp, Num Col: 16801	ESCALES: DIN A3: 1/1000 DIN A1: 1/500	TÍTOL DEL PROJECTE: MODIFICACIÓ DEL PROJECTE EXECUTIU DE LES OBRES D'URBANITZACIÓ DEL SECTOR PLA DE PONENT DE GAVÀ. ACTUALITZACIÓ DE PREUS I NORMATIVA D'EXECUCIÓ. Document per a l'aprovació Inicial.	NOM DEL PLÀNOL: VEGETACIÓ PLANTA DETALL ARBRAT. QUADRANT 16	DATA: JUNY 2026	PLÀNOL Núm.: **23B** FULL 16 DE 24

LLEGENDA

Sistema Samontá

Arbratge lineal de gran port

Celtis australis	95 uds.
Gleditsia triacanthos	43 uds.
Ulmus minor	71 uds.

Arbratge lineal de mitjà i petit port

Bauhinia variegata 'Alba'	13 uds.
Cercis siliquastrum 'Alba'	61 uds.
Prunus avium	185 uds.
Pyrus calleryana	21 uds.
Prunus mahaleb	58 uds.
Lagerstroemia indica	25 uds.

Arbratge singular aïllat

Cinnamomum camphora	53 uds.

Arbratge en marc regular

Ceratonia siliqua	23 uds.
Pistacia vera	14 uds.
Morus nigra	19 uds.
Prunus dulcis	25 uds.

Arbratge en bosquet de port variat

Acer monspessulanum	49 uds.
Albizia julibrissin	28 uds.
Albizia lebbeck	25 uds.

Arbratge de pantalla acustica i visual

Crataegus monogyna	15 uds.
Ceratonia siliqua	53 uds.
Olea europaea subp. Sylvestris	36 uds.
Pinus halepensis	15 uds.
Pinus pinea	14 uds.
Quercus ilex	47 uds.

Sistema Forestal

Arbratge lineal de gran port

Casuarina equisetifolia	37 uds.
Pinus halepensis	48 uds.
Pinus pinea	49 uds.
Quercus ilex	31 uds.
Quercus humilis	102 uds.

Arbratge lineal de mitjà i petit port

Acer campestre	180 uds.
Aesculus hippocastanum	57 uds.
Acer monspensulanum	49 uds.
Acer pseudoplatanus	66 uds.
Laurus nobilis	58 uds.
Lagunaria patersonii	74 uds.
Prunus avium	36 uds.

Arbratge singular aïllat

Melia azederach	42 uds.
Quercus faginea	5 uds.

Arbratge en bosquet de port variat

Crataegus monogyna	52 uds.
Ceratonia siliqua	26 uds.
Olea europaea subp. Sylvestris	43 uds.

Sistema Ribera

Arbratge singular aïllat

Celtis australis	38 uds.
Cupressus sempervirens	3 uds.
Fraxinus angustifolia 'Raywood'	76 uds.
Pistacia lentiscus	22 uds.
Populus alba	86 uds.

Arbratge en bosquet de port variat

Corylus avellana	49 uds.
Crataegus monogyna	31 uds.
Salix eleagnos	79 uds.
Ulmus minor	13 uds.

Arbratge en bosquet lineal

Salix alba	33 uds.
Quercus pubescebs	18 uds.

Arbratge de trasplantament del Doc. A	133 uds.
Arbratge singular de trasplantament del Doc. A	6 uds.

LLEGENDA

- LÍMIT ÀMBIT SECTOR
- LÍMIT ETAPES
- LÍMIT D'ACTUACIONS FORA DEL SECTOR

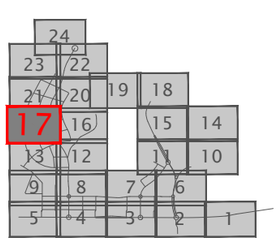

PROMOTOR: JUNTA DE COMPENSACIÓN DEL SECTOR PLA DE PONENT DE GAVÀ	CONSULTING: ARUP OUA CIAE	L'ENGINYER AUTOR DEL PROJECTE: Esteve Riba Genescà (OUA) Eccp, Num Col: 25288 / Flavio Tejada Gorraiz (ARUP) Eccp, Num Col: 16801	ESCALES: DIN A3: 1/1000 DIN A1: 1/500	TÍTOL DEL PROJECTE: MODIFICACIÓ DEL PROJECTE EXECUTIU DE LES OBRES D'URBANITZACIÓ DEL SECTOR PLA DE PONENT DE GAVÀ. ACTUALITZACIÓ DE PREUS I NORMATIVA D'EXECUCIÓ. Document per a l'aprovació Inicial.	NOM DEL PLÀNOL: VEGETACIÓ PLANTA DETALL ARBRAT. QUADRANT 17	DATA: JUNY 2026	PLÀNOL Núm.: 23B FULL 17 DE 24

LLEGENDA

Sistema Samontá

Arbratge lineal de gran port

Celtis australis	95 uds.
Gleditsia triacanthos	43 uds.
Ulmus minor	71 uds.

Arbratge lineal de mitjà i petit port

Bauhinia variegata 'Alba'	13 uds.
Cercis siliquastrum 'Alba'	61 uds.
Prunus avium	185 uds.
Pyrus calleryana	21 uds.
Prunus mahaleb	58 uds.
Lagerstroemia indica	25 uds.

Arbratge singular aïllat

Cinnamomum camphora	53 uds.

Arbratge en marc regular

Ceratonia siliqua	23 uds.
Pistacia vera	14 uds.
Morus nigra	19 uds.
Prunus dulcis	25 uds.

Arbratge en bosquet de port variat

Acer monspessulanum	49 uds.
Albizia julibrissin	28 uds.
Albizia lebbeck	25 uds.

Arbratge de pantalla acustica i visual

Crataegus monogyna	15 uds.
Ceratonia siliqua	53 uds.
Olea europaea subp. Sylvestris	36 uds.
Pinus halepensis	15 uds.
Pinus pinea	14 uds.
Quercus ilex	47 uds.

Sistema Forestal

Arbratge lineal de gran port

Casuarina equisetifolia	37 uds.
Pinus halepensis	48 uds.
Pinus pinea	49 uds.
Quercus ilex	31 uds.
Quercus humilis	102 uds.

Arbratge lineal de mitjà i petit port

Acer campestre	180 uds.
Aesculus hippocastanum	57 uds.
Acer monspensulanum	49 uds.
Acer pseudoplatanus	66 uds.
Laurus nobilis	58 uds.
Lagunaria patersonii	74 uds.
Prunus avium	36 uds.

Arbratge singular aïllat

Melia azederach	42 uds.
Quercus faginea	5 uds.

Arbratge en bosquet de port variat

Crataegus monogyna	52 uds.
Ceratonia siliqua	26 uds.
Olea europaea subp. Sylvestris	43 uds.

Sistema Ribera

Arbratge singular aïllat

Celtis australis	38 uds.
Cupressus sempervirens	3 uds.
Fraxinus angustifolia 'Raywood'	76 uds.
Pistacia lentiscus	22 uds.
Populus alba	86 uds.

Arbratge en bosquet de port variat

Corylus avellana	49 uds.
Crataegus monogyna	31 uds.
Salix eleagnos	79 uds.
Ulmus minor	13 uds.

Arbratge en bosquet lineal

Salix alba	33 uds.
Quercus pubescebs	18 uds.

Arbratge de trasplantament del Doc. A	133 uds.
Arbratge singular de trasplantament del Doc. A	6 uds.

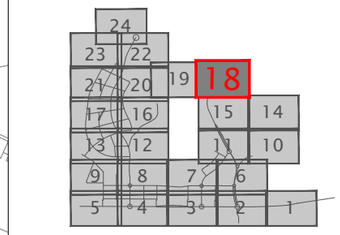

LLEGENDA

- LÍMIT ÀMBIT SECTOR
- LÍMIT ETAPES
- LÍMIT D'ACTUACIONS FORA DEL SECTOR

Parc del Mil·len

PROMOTOR: **JUNTA DE COMPENSACIÓN DEL SECTOR PLA DE PONENT DE GAVÀ**	CONSULTING: ARUP OUA CIAE	L'ENGINYER AUTOR DEL PROJECTE: Esteve Riba Genescà (OUA) Eccp, Num Col: 25288; Flavio Tejada Gorraiz (ARUP) Eccp, Num Col: 16801	ESCALES: DIN A3: 1/1000 DIN A1: 1/500	TÍTOL DEL PROJECTE: MODIFICACIÓ DEL PROJECTE EXECUTIU DE LES OBRES D'URBANITZACIÓ DEL SECTOR PLA DE PONENT DE GAVÀ. ACTUALITZACIÓ DE PREUS I NORMATIVA D'EXECUCIÓ. Document per a l'aprovació Inicial.	NOM DEL PLÀNOL: VEGETACIÓ PLANTA DETALL ARBRAT. QUADRANT 18	DATA: JUNY 2026	PLÀNOL Núm.: **23B** FULL 18 DE 24

LLEGENDA

Sistema Samontá

Arbratge lineal de gran port

Celtis australis	95 uds.
Gleditsia triacanthos	43 uds.
Ulmus minor	71 uds.

Arbratge lineal de mitjà i petit port

Bauhinia variegata 'Alba'	13 uds.
Cercis siliquastrum 'Alba'	61 uds.
Prunus avium	185 uds.
Pyrus calleryana	21 uds.
Prunus mahaleb	58 uds.
Lagerstroemia indica	25 uds.

Arbratge singular aïllat

Cinnamomum camphora	53 uds.

Arbratge en marc regular

Ceratonia siliqua	23 uds.
Pistacia vera	14 uds.
Morus nigra	19 uds.
Prunus dulcis	25 uds.

Arbratge en bosquet de port variat

Acer monspessulanum	49 uds.
Albizia julibrissin	28 uds.
Albizia lebbeck	25 uds.

Arbratge de pantalla acustica i visual

Crataegus monogyna	15 uds.
Ceratonia siliqua	53 uds.
Olea europaea subp. Sylvestris	36 uds.
Pinus halepensis	15 uds.
Pinus pinea	14 uds.
Quercus ilex	47 uds.

Arbratge lineal de mitjà i petit port

Acer campestre	180 uds.
Aesculus hippocastanum	57 uds.
Acer monspensulanum	49 uds.
Acer pseudoplatanus	66 uds.
Laurus nobilis	58 uds.
Lagunaria patersonii	74 uds.
Prunus avium	36 uds.

Arbratge singular aïllat

Melia azederach	42 uds.
Quercus faginea	5 uds.

Arbratge en bosquet de port variat

Crataegus monogyna	52 uds.
Ceratonia siliqua	26 uds.
Olea europaea subp. Sylvestris	43 uds.

Sistema Ribera

Arbratge singular aïllat

Celtis australis	38 uds.
Cupressus sempervirens	3 uds.
Fraxinus angustifolia 'Raywood'	76 uds.
Pistacia lentiscus	22 uds.
Populus alba	86 uds.

Arbratge en bosquet de port variat

Corylus avellana	49 uds.
Crataegus monogyna	31 uds.
Salix eleagnos	79 uds.
Ulmus minor	13 uds.

Arbratge en bosquet lineal

Salix alba	33 uds.
Quercus pubescebs	18 uds.

Sistema Forestal

Arbratge lineal de gran port

Casuarina equisetifolia	37 uds.
Pinus halepensis	48 uds.
Pinus pinea	49 uds.
Quercus ilex	31 uds.
Quercus humilis	102 uds.

Arbratge de trasplantament del Doc. A	133 uds.
Arbratge singular de trasplantament del Doc. A	6 uds.

LLEGENDA

- LÍMIT ÀMBIT SECTOR
- LÍMIT ETAPES
- LÍMIT D'ACTUACIONS FORA DEL SECTOR

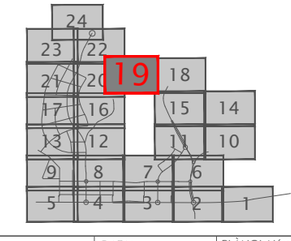

PROMOTOR: JUNTA DE COMPENSACIÓN DEL SECTOR PLA DE PONENT DE GAVÀ	CONSULTING: ARUP OUA CIAE	L'ENGINYER AUTOR DEL PROJECTE: Esteve Riba Genescà (OUA) Eccp, Num Col: 25288; Flavio Tejada Gorraiz (ARUP) Eccp, Num Col: 16801	ESCALES: DIN A3: 1/1000 DIN A1: 1/500	TÍTOL DEL PROJECTE: MODIFICACIÓ DEL PROJECTE EXECUTIU DE LES OBRES D'URBANITZACIÓ DEL SECTOR PLA DE PONENT DE GAVÀ. ACTUALITZACIÓ DE PREUS I NORMATIVA D'EXECUCIÓ. Document per a l'aprovació Inicial.	NOM DEL PLÀNOL: VEGETACIÓ PLANTA DETALL ARBRAT. QUADRANT 19	DATA: JUNY 2026	PLÀNOL Núm.: 23B FULL 19 DE 24

LLEGENDA

Sistema Samontá

Arbratge lineal de gran port

- *Celtis australis* 95 uds.
- *Gleditsia triacanthos* 43 uds.
- *Ulmus minor* 71 uds.

Arbratge lineal de mitjà i petit port

- *Bauhinia variegata 'Alba'* 13 uds.
- *Cercis siliquastrum 'Alba'* 61 uds.
- *Prunus avium* 185 uds.
- *Pyrus calleryana* 21 uds.
- *Prunus mahaleb* 58 uds.
- *Lagerstroemia indica* 25 uds.

Arbratge singular aïllat

- *Cinnamomum camphora* 53 uds.

Arbratge en marc regular

- *Ceratonia siliqua* 23 uds.
- *Pistacia vera* 14 uds.
- *Morus nigra* 19 uds.
- *Prunus dulcis* 25 uds.

Arbratge en bosquet de port variat

- *Acer monspessulanum* 49 uds.
- *Albizia julibrissin* 28 uds.
- *Albizia lebbeck* 25 uds.

Arbratge de pantalla acustica i visual

- *Crataegus monogyna* 15 uds.
- *Ceratonia siliqua* 53 uds.
- *Olea europaea subp. Sylvestris* 36 uds.
- *Pinus halepensis* 15 uds.
- *Pinus pinea* 14 uds.
- *Quercus ilex* 47 uds.

Sistema Forestal

Arbratge lineal de gran port

- *Casuarina equisetifolia* 37 uds.
- *Pinus halepensis* 48 uds.
- *Pinus pinea* 49 uds.
- *Quercus ilex* 31 uds.
- *Quercus humilis* 102 uds.

Arbratge lineal de mitjà i petit port

- Acer campestre 180 uds.
- Aesculus hippocastanum 57 uds.
- Acer monspensulanum 49 uds.
- Acer pseudoplatanus 66 uds.
- *Laurus nobilis* 58 uds.
- *Lagunaria patersonii* 74 uds.
- *Prunus avium* 36 uds.

Arbratge singular aïllat

- *Melia azederach* 42 uds.
- *Quercus faginea* 5 uds.

Arbratge en bosquet de port variat

- *Crataegus monogyna* 52 uds.
- *Ceratonia siliqua* 26 uds.
- *Olea europaea subp. Sylvestris* 43 uds.

Sistema Ribera

Arbratge singular aïllat

- *Celtis australis* 38 uds.
- *Cupressus sempervirens* 3 uds.
- *Fraxinus angustifolia 'Raywood'* 76 uds.
- *Pistacia lentiscus* 22 uds.
- *Populus alba* 86 uds.

Arbratge en bosquet de port variat

- *Corylus avellana* 49 uds.
- *Crataegus monogyna* 31 uds.
- *Salix eleagnos* 79 uds.
- *Ulmus minor* 13 uds.

Arbratge en bosquet lineal

- *Salix alba* 33 uds.
- *Quercus pubescebs* 18 uds.

Arbratge de trasplantament del Doc. A 133 uds.

Arbratge singular de trasplantament del Doc. A 6 uds.

LLEGENDA

- LÍMIT ÀMBIT SECTOR
- LÍMIT ETAPES
- LÍMIT D'ACTUACIONS FORA DEL SECTOR

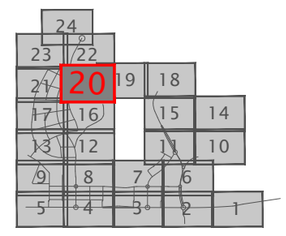

PROMOTOR:
JUNTA DE COMPENSACIÓN DEL SECTOR PLA DE PONENT DE GAVÀ

CONSULTING:
ARUP OUA CIAE

L'ENGINYER AUTOR DEL PROJECTE:
Esteve Riba Genescà (OUA) Eccp, Num Col: 25288
Flavio Tejada Gorraiz (ARUP) Eccp, Num Col: 16801

ESCALES:
DIN A3: 1/1000
DIN A1: 1/500

TÍTOL DEL PROJECTE:
MODIFICACIÓ DEL PROJECTE EXECUTIU DE LES OBRES D'URBANITZACIÓ DEL SECTOR PLA DE PONENT DE GAVÀ. ACTUALITZACIÓ DE PREUS I NORMATIVA D'EXECUCIÓ. Document per a l'aprovació Inicial.

NOM DEL PLÀNOL:
VEGETACIÓ
PLANTA DETALL ARBRAT. QUADRANT 20

DATA:
JUNY 2026

PLÀNOL Núm.:
23B
FULL 20 DE 24

LLEGENDA

Sistema Samontá

Arbratge lineal de gran port

Celtis australis	95 uds.
Gleditsia triacanthos	43 uds.
Ulmus minor	71 uds.

Arbratge lineal de mitjà i petit port

Bauhinia variegata 'Alba'	13 uds.
Cercis siliquastrum 'Alba'	61 uds.
Prunus avium	185 uds.
Pyrus calleryana	21 uds.
Prunus mahaleb	58 uds.
Lagerstroemia indica	25 uds.

Arbratge singular aïllat

Cinnamomum camphora	53 uds.

Arbratge en marc regular

Ceratonia siliqua	23 uds.
Pistacia vera	14 uds.
Morus nigra	19 uds.
Prunus dulcis	25 uds.

Arbratge en bosquet de port variat

Acer monspessulanum	49 uds.
Albizia julibrissin	28 uds.
Albizia lebbeck	25 uds.

Arbratge de pantalla acustica i visual

Crataegus monogyna	15 uds.
Ceratonia siliqua	53 uds.
Olea europaea subp. Sylvestris	36 uds.
Pinus halepensis	15 uds.
Pinus pinea	14 uds.
Quercus ilex	47 uds.

Sistema Forestal

Arbratge lineal de gran port

Casuarina equisetifolia	37 uds.
Pinus halepensis	48 uds.
Pinus pinea	49 uds.
Quercus ilex	31 uds.
Quercus humilis	102 uds.

Arbratge lineal de mitjà i petit port

Acer campestre	180 uds.
Aesculus hippocastanum	57 uds.
Acer monspensulanum	49 uds.
Acer pseudoplatanus	66 uds.
Laurus nobilis	58 uds.
Lagunaria patersonii	74 uds.
Prunus avium	36 uds.

Arbratge singular aïllat

Melia azederach	42 uds.
Quercus faginea	5 uds.

Arbratge en bosquet de port variat

Crataegus monogyna	52 uds.
Ceratonia siliqua	26 uds.
Olea europaea subp. Sylvestris	43 uds.

Sistema Ribera

Arbratge singular aïllat

Celtis australis	38 uds.
Cupressus sempervirens	3 uds.
Fraxinus angustifolia 'Raywood'	76 uds.
Pistacia lentiscus	22 uds.
Populus alba	86 uds.

Arbratge en bosquet de port variat

Corylus avellana	49 uds.
Crataegus monogyna	31 uds.
Salix eleagnos	79 uds.
Ulmus minor	13 uds.

Arbratge en bosquet lineal

Salix alba	33 uds.
Quercus pubescebs	18 uds.

Arbratge de trasplantament del Doc. A	133 uds.
Arbratge singular de trasplantament del Doc. A	6 uds.

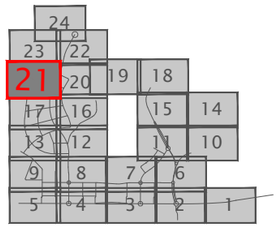

LLEGENDA

- LÍMIT ÀMBIT SECTOR
- LÍMIT ETAPES
- LÍMIT D'ACTUACIONS FORA DEL SECTOR

PROMOTOR: JUNTA DE COMPENSACIÓN DEL SECTOR PLA DE PONENT DE GAVÀ	CONSULTING: ARUP OUA CIAE	L'ENGINYER AUTOR DEL PROJECTE: Esteve Riba Genescà (OUA) Eccp, Num Col: 25288; Flavio Tejada Gorraiz (ARUP) Eccp, Num Col: 16801	ESCALES: DIN A3: 1/1000 DIN A1: 1/500	TÍTOL DEL PROJECTE: MODIFICACIÓ DEL PROJECTE EXECUTIU DE LES OBRES D'URBANITZACIÓ DEL SECTOR PLA DE PONENT DE GAVÀ. ACTUALITZACIÓ DE PREUS I NORMATIVA D'EXECUCIÓ. Document per a l'aprovació Inicial.	NOM DEL PLÀNOL: VEGETACIÓ PLANTA DETALL ARBRAT. QUADRANT 21	DATA: JUNY 2026	PLÀNOL Núm.: 23B FULL 21 DE 24

LLEGENDA

Sistema Samontá

Arbratge lineal de gran port

Celtis australis	95 uds.
Gleditsia triacanthos	43 uds.
Ulmus minor	71 uds.

Arbratge lineal de mitjà i petit port

Bauhinia variegata 'Alba'	13 uds.
Cercis siliquastrum 'Alba'	61 uds.
Prunus avium	185 uds.
Pyrus calleryana	21 uds.
Prunus mahaleb	58 uds.
Lagerstroemia indica	25 uds.

Arbratge singular aïllat

Cinnamomum camphora	53 uds.

Arbratge en marc regular

Ceratonia siliqua	23 uds.
Pistacia vera	14 uds.
Morus nigra	19 uds.
Prunus dulcis	25 uds.

Arbratge en bosquet de port variat

Acer monspessulanum	49 uds.
Albizia julibrissin	28 uds.
Albizia lebbeck	25 uds.

Arbratge de pantalla acustica i visual

Crataegus monogyna	15 uds.
Ceratonia siliqua	53 uds.
Olea europaea subp. Sylvestris	36 uds.
Pinus halepensis	15 uds.
Pinus pinea	14 uds.
Quercus ilex	47 uds.

Sistema Forestal

Arbratge lineal de gran port

Casuarina equisetifolia	37 uds.
Pinus halepensis	48 uds.
Pinus pinea	49 uds.
Quercus ilex	31 uds.
Quercus humilis	102 uds.

Arbratge lineal de mitjà i petit port

Acer campestre	180 uds.
Aesculus hippocastanum	57 uds.
Acer monspensulanum	49 uds.
Acer pseudoplatanus	66 uds.
Laurus nobilis	58 uds.
Lagunaria patersonii	74 uds.
Prunus avium	36 uds.

Arbratge singular aïllat

Melia azederach	42 uds.
Quercus faginea	5 uds.

Arbratge en bosquet de port variat

Crataegus monogyna	52 uds.
Ceratonia siliqua	26 uds.
Olea europaea subp. Sylvestris	43 uds.

Sistema Ribera

Arbratge singular aïllat

Celtis australis	38 uds.
Cupressus sempervirens	3 uds.
Fraxinus angustifolia 'Raywood'	76 uds.
Pistacia lentiscus	22 uds.
Populus alba	86 uds.

Arbratge en bosquet de port variat

Corylus avellana	49 uds.
Crataegus monogyna	31 uds.
Salix eleagnos	79 uds.
Ulmus minor	13 uds.

Arbratge en bosquet lineal

Salix alba	33 uds.
Quercus pubescebs	18 uds.

Arbratge de trasplantament del Doc. A	133 uds.
Arbratge singular de trasplantament del Doc. A	6 uds.

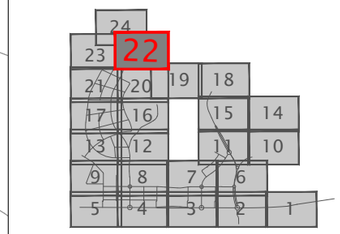

LLEGENDA

- LÍMIT ÀMBIT SECTOR
- LÍMIT ETAPES
- LÍMIT D'ACTUACIONS FORA DEL SECTOR

PROMOTOR: **JUNTA DE COMPENSACIÓN DEL SECTOR PLA DE PONENT DE GAVÀ**	CONSULTING: ARUP OUA CIAE	L'ENGINYER AUTOR DEL PROJECTE: Esteve Riba Genescà (OUA) Eccp, Num Col: 25288; Flavio Tejada Gorraiz (ARUP) Eccp, Num Col: 16801	ESCALES: DIN A3: 1/1000 DIN A1: 1/500	TÍTOL DEL PROJECTE: MODIFICACIÓ DEL PROJECTE EXECUTIU DE LES OBRES D'URBANITZACIÓ DEL SECTOR PLA DE PONENT DE GAVÀ. ACTUALITZACIÓ DE PREUS I NORMATIVA D'EXECUCIÓ. Document per a l'aprovació Inicial.	NOM DEL PLÀNOL: VEGETACIÓ PLANTA DETALL ARBRAT. QUADRANT 22	DATA: JUNY 2026	PLÀNOL Núm.: **23B** FULL 22 DE 24

LLEGENDA

Sistema Samontá

Arbratge lineal de gran port

Celtis australis	95 uds.
Gleditsia triacanthos	43 uds.
Ulmus minor	71 uds.

Arbratge lineal de mitjà i petit port

Bauhinia variegata 'Alba'	13 uds.
Cercis siliquastrum 'Alba'	61 uds.
Prunus avium	185 uds.
Pyrus calleryana	21 uds.
Prunus mahaleb	58 uds.
Lagerstroemia indica	25 uds.

Arbratge singular aïllat

Cinnamomum camphora	53 uds.

Arbratge en marc regular

Ceratonia siliqua	23 uds.
Pistacia vera	14 uds.
Morus nigra	19 uds.
Prunus dulcis	25 uds.

Arbratge en bosquet de port variat

Acer monspessulanum	49 uds.
Albizia julibrissin	28 uds.
Albizia lebbeck	25 uds.

Arbratge de pantalla acustica i visual

Crataegus monogyna	15 uds.
Ceratonia siliqua	53 uds.
Olea europaea subp. Sylvestris	36 uds.
Pinus halepensis	15 uds.
Pinus pinea	14 uds.
Quercus ilex	47 uds.

Sistema Forestal

Arbratge lineal de gran port

Casuarina equisetifolia	37 uds.
Pinus halepensis	48 uds.
Pinus pinea	49 uds.
Quercus ilex	31 uds.
Quercus humilis	102 uds.

Arbratge lineal de mitjà i petit port

Acer campestre	180 uds.
Aesculus hippocastanum	57 uds.
Acer monspensulanum	49 uds.
Acer pseudoplatanus	66 uds.
Laurus nobilis	58 uds.
Lagunaria patersonii	74 uds.
Prunus avium	36 uds.

Arbratge singular aïllat

Melia azederach	42 uds.
Quercus faginea	5 uds.

Arbratge en bosquet de port variat

Crataegus monogyna	52 uds.
Ceratonia siliqua	26 uds.
Olea europaea subp. Sylvestris	43 uds.

Sistema Ribera

Arbratge singular aïllat

Celtis australis	38 uds.
Cupressus sempervirens	3 uds.
Fraxinus angustifolia 'Raywood'	76 uds.
Pistacia lentiscus	22 uds.
Populus alba	86 uds.

Arbratge en bosquet de port variat

Corylus avellana	49 uds.
Crataegus monogyna	31 uds.
Salix eleagnos	79 uds.
Ulmus minor	13 uds.

Arbratge en bosquet lineal

Salix alba	33 uds.
Quercus pubescebs	18 uds.

Arbratge de trasplantament del Doc. A	133 uds.
Arbratge singular de trasplantament del Doc. A	6 uds.

LLEGENDA

- LÍMIT ÀMBIT SECTOR
- LÍMIT ETAPES
- LÍMIT D'ACTUACIONS FORA DEL SECTOR

PROMOTOR: JUNTA DE COMPENSACIÓN DEL SECTOR PLA DE PONENT DE GAVÀ	CONSULTING: ARUP OUA CIAE	L'ENGINYER AUTOR DEL PROJECTE: Esteve Riba Genescà (OUA) Eccp, Num Col: 25288; Flavio Tejada Gorraiz (ARUP) Eccp, Num Col: 16801	ESCALES: DIN A3: 1/1000 DIN A1: 1/500	TÍTOL DEL PROJECTE: MODIFICACIÓ DEL PROJECTE EXECUTIU DE LES OBRES D'URBANITZACIÓ DEL SECTOR PLA DE PONENT DE GAVÀ. ACTUALITZACIÓ DE PREUS I NORMATIVA D'EXECUCIÓ. Document per a l'aprovació Inicial.	NOM DEL PLÀNOL: VEGETACIÓ PLANTA DETALL ARBRAT. QUADRANT 23	DATA: JUNY 2026	PLÀNOL Núm.: **23B** FULL 23 DE 24

LLEGENDA

Sistema Samontá

Arbratge lineal de gran port

Celtis australis	95 uds.
Gleditsia triacanthos	43 uds.
Ulmus minor	71 uds.

Arbratge lineal de mitjà i petit port

Bauhinia variegata 'Alba'	13 uds.
Cercis siliquastrum 'Alba'	61 uds.
Prunus avium	185 uds.
Pyrus calleryana	21 uds.
Prunus mahaleb	58 uds.
Lagerstroemia indica	25 uds.

Arbratge singular aïllat

Cinnamomum camphora	53 uds.

Arbratge en marc regular

Ceratonia siliqua	23 uds.
Pistacia vera	14 uds.
Morus nigra	19 uds.
Prunus dulcis	25 uds.

Arbratge en bosquet de port variat

Acer monspessulanum	49 uds.
Albizia julibrissin	28 uds.
Albizia lebbeck	25 uds.

Arbratge de pantalla acustica i visual

Crataegus monogyna	15 uds.
Ceratonia siliqua	53 uds.
Olea europaea subp. Sylvestris	36 uds.
Pinus halepensis	15 uds.
Pinus pinea	14 uds.
Quercus ilex	47 uds.

Sistema Forestal

Arbratge lineal de gran port

Casuarina equisetifolia	37 uds.
Pinus halepensis	48 uds.
Pinus pinea	49 uds.
Quercus ilex	31 uds.
Quercus humilis	102 uds.

Arbratge lineal de mitjà i petit port

Acer campestre	180 uds.
Aesculus hippocastanum	57 uds.
Acer monspensulanum	49 uds.
Acer pseudoplatanus	66 uds.
Laurus nobilis	58 uds.
Lagunaria patersonii	74 uds.
Prunus avium	36 uds.

Arbratge singular aïllat

Melia azederach	42 uds.
Quercus faginea	5 uds.

Arbratge en bosquet de port variat

Crataegus monogyna	52 uds.
Ceratonia siliqua	26 uds.
Olea europaea subp. Sylvestris	43 uds.

Sistema Ribera

Arbratge singular aïllat

Celtis australis	38 uds.
Cupressus sempervirens	3 uds.
Fraxinus angustifolia 'Raywood'	76 uds.
Pistacia lentiscus	22 uds.
Populus alba	86 uds.

Arbratge en bosquet de port variat

Corylus avellana	49 uds.
Crataegus monogyna	31 uds.
Salix eleagnos	79 uds.
Ulmus minor	13 uds.

Arbratge en bosquet lineal

Salix alba	33 uds.
Quercus pubescebs	18 uds.

Arbratge de trasplantament del Doc. A	133 uds.
Arbratge singular de trasplantament del Doc. A	6 uds.

LLEGENDA

- LÍMIT ÀMBIT SECTOR
- LÍMIT ETAPES
- LÍMIT D'ACTUACIONS FORA DEL SECTOR

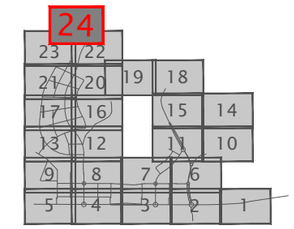

PP
PH
PP
PP

CENTRE NATURISTA DE BARCELONA

PROMOTOR: JUNTA DE COMPENSACIÓN DEL SECTOR PLA DE PONENT DE GAVÀ	CONSULTING: ARUP OUA CIAE	L'ENGINYER AUTOR DEL PROJECTE: Esteve Riba Genescà (OUA) Eccp. Num Col: 25288; Flavio Tejada Gorraiz (ARUP) Eccp. Num Col: 16801	ESCALES: DIN A3: 1/1000 DIN A1: 1/500	TÍTOL DEL PROJECTE: MODIFICACIÓ DEL PROJECTE EXECUTIU DE LES OBRES D'URBANITZACIÓ DEL SECTOR PLA DE PONENT DE GAVÀ. ACTUALITZACIÓ DE PREUS I NORMATIVA D'EXECUCIÓ. Document per a l'aprovació Inicial.	NOM DEL PLÀNOL: VEGETACIÓ PLANTA DETALL ARBRAT. QUADRANT 24	DATA: JUNY 2026	PLÀNOL Núm.: 23B FULL 24 DE 24

LLEGENDA

Sistema Samontá

Passeig C-245

- MIX 01 - Espais vegetals humits
- MIX 02 - Espais vegetals urbans
- MIX 03 - Espais vegetals actius
- MIX 04 - Espais vegetals pròxims al carril bici
- MIX 05 - Espais vegetals pròxims al carril bici
- MIX 06 - Espais de prada salvatge

Vials

- MIX 01 - Vials estrets
- MIX 02 - Vials estrets
- MIX 03 - Vials grans
- MIX 04 - Vials grans

Sistema forestal

Espais públics

- MIX 01 - Espais públics
- MIX 02 - Espais públics
- MIX 03 - SUDS

Vials

- MIX 01 - Vials grans
- MIX 02 - Vials grans
- MIX 03 - Viales naturals
- MIX 04 - Viales naturals
- MIX 05 - Llavorat en superfície

Sistema de Ribera

- MIX 01 - Espais del front urbà
- MIX 02 - Espais recreatius
- MIX 03 - Arbustives de primera barrera
- MIX 04 - Arbustives de segona barrera
- MIX 05 - Arbustives de la ribera a prop al llit
- MIX 06 - Arbustives per a passos de fauna
- MIX 07 - Roques i pedres de diferents grandàries en la part coberta dels ponts
- MIX08 - Arbustives i herbàcies de la zona de les basses

LLEGENDA

- LÍMIT ÀMBIT SECTOR
- LÍMIT ETAPES
- LÍMIT D'ACTUACIONS FORA DEL SECTOR

Parc del Mil·lenni

PROMOTOR: **JUNTA DE COMPENSACIÓN DEL SECTOR PLA DE PONENT DE GAVÀ**	CONSULTING: ARUP OUA CIAE	L'ENGINYER AUTOR DEL PROJECTE: Esteve Riba Genescà (OUA) Eccp, Num Col: 25288 / Flavio Tejada Gorraiz (ARUP) Eccp, Num Col: 16801	ESCALES: DIN A3: 1/6000 DIN A1: 1/3000	TÍTOL DEL PROJECTE: MODIFICACIÓ DEL PROJECTE EXECUTIU DE LES OBRES D'URBANITZACIÓ DEL SECTOR PLA DE PONENT DE GAVÀ. ACTUALITZACIÓ DE PREUS I NORMATIVA D'EXECUCIÓ. Document per a l'aprovació Inicial.	NOM DEL PLÀNOL: VEGETACIÓ PLANTA DE CONJUNT HERBÁCIES I ARBUSTIVES	DATA: JUNY 2026	PLÀNOL Núm.: **23C** FULL 1 DE 1

LLEGENDA

Sistema Samontá

Passeig C-245

- MIX 01 - Espais vegetals humits
- MIX 02 - Espais vegetals urbans
- MIX 03 - Espais vegetals actius
- MIX 04 - Espais vegetals pròxims al carril bici
- MIX 05 - Espais vegetals pròxims al carril bici
- MIX 06 - Espais de prada salvatge

Vials

- MIX 01 - Vials estrets
- MIX 02 - Vials estrets
- MIX 03 - Vials grans
- MIX 04 - Vials grans

Sistema forestal

Espais públics

- MIX 01 - Espais públics
- MIX 02 - Espais públics
- MIX 03 - SUDS

Vials

- MIX 01 - Vials grans
- MIX 02 - Vials grans
- MIX 03 - Viales naturals
- MIX 04 - Viales naturals
- MIX 05 - Llavorat en superfície

Sistema de Ribera

- MIX 01 - Espais del front urbà
- MIX 02 - Espais recreatius
- MIX 03 - Arbustives de primera barrera
- MIX 04 - Arbustives de segona barrera
- MIX 05 - Arbustives de la ribera a prop al llit
- MIX 06 - Arbustives per a passos de fauna
- MIX 07 - Roques i pedres de diferents grandàries en la part coberta dels ponts
- MIX08 - Arbustives i herbàcies de la zona de les basses

LLEGENDA

- LÍMIT ÀMBIT SECTOR
- LÍMIT ETAPES
- LÍMIT D'ACTUACIONS FORA DEL SECTOR

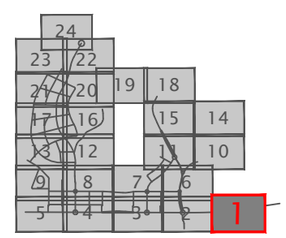

PROMOTOR: JUNTA DE COMPENSACIÓN DEL SECTOR PLA DE PONENT DE GAVÀ	CONSULTING: ARUP OUA CIAE	L'ENGINYER AUTOR DEL PROJECTE: Esteve Riba Genescà (OUA) Eccp, Num Col: 25288; Flavio Tejada Gorraiz (ARUP) Eccp, Num Col: 16801	ESCALES: DIN A3: 1/1000; DIN A1: 1/500	TÍTOL DEL PROJECTE: MODIFICACIÓ DEL PROJECTE EXECUTIU DE LES OBRES D'URBANITZACIÓ DEL SECTOR PLA DE PONENT DE GAVÀ. ACTUALITZACIÓ DE PREUS I NORMATIVA D'EXECUCIÓ. Document per a l'aprovació Inicial.	NOM DEL PLÀNOL: VEGETACIÓ; PLANTA DETALL HERBÀCIES I ARBUSTIVES . QUADRANT 1	DATA: JUNY 2026	PLÀNOL Núm.: 23D; FULL 1 DE 24

DIPÒSIT CALAMOT

BUS

BUS

FERROCARRIL

FERROCARRIL

RIERA

RIERA

CAMÍ DELS JONCS

LLEGENDA

Sistema Samontá

Passeig C-245

- MIX 01 - Espais vegetals humits
- MIX 02 - Espais vegetals urbans
- MIX 03 - Espais vegetals actius
- MIX 04 - Espais vegetals pròxims al carril bici
- MIX 05 - Espais vegetals pròxims al carril bici
- MIX 06 - Espais de prada salvatge

Vials

- MIX 01 - Vials estrets
- MIX 02 - Vials estrets
- MIX 03 - Vials grans
- MIX 04 - Vials grans

Sistema forestal

Espais públics

- MIX 01 - Espais públics
- MIX 02 - Espais públics
- MIX 03 - SUDS

Vials

- MIX 01 - Vials grans
- MIX 02 - Vials grans
- MIX 03 - Viales naturals
- MIX 04 - Viales naturals
- MIX 05 - Llavorat en superfície

Sistema de Ribera

- MIX 01 - Espais del front urbà
- MIX 02 - Espais recreatius
- MIX 03 - Arbustives de primera barrera
- MIX 04 - Arbustives de segona barrera
- MIX 05 - Arbustives de la ribera a prop al llit
- MIX 06 - Arbustives per a passos de fauna
- MIX 07 - Roques i pedres de diferents grandàries en la part coberta dels ponts
- MIX08 - Arbustives i herbàcies de la zona de les basses

LLEGENDA

- LÍMIT ÀMBIT SECTOR
- LÍMIT ETAPES
- LÍMIT D'ACTUACIONS FORA DEL SECTOR

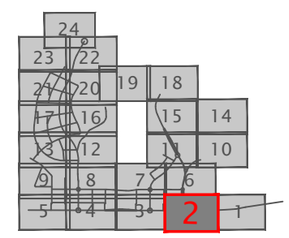

PROMOTOR:
JUNTA DE COMPENSACIÓN DEL SECTOR PLA DE PONENT DE GAVÀ

CONSULTING:
ARUP OUA CIAE

L'ENGINYER AUTOR DEL PROJECTE:
Esteve Riba Genescà (QUA) Eccp, Num Col: 25288
Flavio Tejada Gorraiz (ARUP) Eccp, Num Col: 16801

ESCALES:
DIN A3: 1/1000
DIN A1: 1/500

TÍTOL DEL PROJECTE:
MODIFICACIÓ DEL PROJECTE EXECUTIU DE LES OBRES D'URBANITZACIÓ DEL SECTOR PLA DE PONENT DE GAVÀ. ACTUALITZACIÓ DE PREUS I NORMATIVA D'EXECUCIÓ. Document per a l'aprovació Inicial.

NOM DEL PLÀNOL:
VEGETACIÓ
PLANTA DETALL HERBÀCIES I ARBUSTIVES . QUADRANT 2

DATA:
JUNY 2026

PLÀNOL Núm.:
23D
FULL 2 DE 24

LLEGENDA

Sistema Samontá

Passeig C-245

- MIX 01 - Espais vegetals humits
- MIX 02 - Espais vegetals urbans
- MIX 03 - Espais vegetals actius
- MIX 04 - Espais vegetals pròxims al carril bici
- MIX 05 - Espais vegetals pròxims al carril bici
- MIX 06 - Espais de prada salvatge

Vials

- MIX 01 - Vials estrets
- MIX 02 - Vials estrets
- MIX 03 - Vials grans
- MIX 04 - Vials grans

Sistema forestal

Espais públics

- MIX 01 - Espais públics
- MIX 02 - Espais públics
- MIX 03 - SUDS

Vials

- MIX 01 - Vials grans
- MIX 02 - Vials grans
- MIX 03 - Viales naturals
- MIX 04 - Viales naturals
- MIX 05 - Llavorat en superfície

Sistema de Ribera

- MIX 01 - Espais del front urbà
- MIX 02 - Espais recreatius
- MIX 03 - Arbustives de primera barrera
- MIX 04 - Arbustives de segona barrera
- MIX 05 - Arbustives de la ribera a prop al llit
- MIX 06 - Arbustives per a passos de fauna
- MIX 07 - Roques i pedres de diferents grandàries en la part coberta dels ponts
- MIX08 - Arbustives i herbàcies de la zona de les basses

LLEGENDA

- LÍMIT ÀMBIT SECTOR
- LÍMIT ETAPES
- LÍMIT D'ACTUACIONS FORA DEL SECTOR

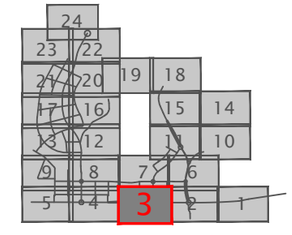

PROMOTOR: JUNTA DE COMPENSACIÓN DEL SECTOR PLA DE PONENT DE GAVÀ	CONSULTING: ARUP OUA CIAE	L'ENGINYER AUTOR DEL PROJECTE: Esteve Riba Genescà (OUA) Eccp, Num Col: 25288; Flavio Tejada Gorraiz (ARUP) Eccp, Num Col: 16801	ESCALES: DIN A3: 1/1000 DIN A1: 1/500	TÍTOL DEL PROJECTE: MODIFICACIÓ DEL PROJECTE EXECUTIU DE LES OBRES D'URBANITZACIÓ DEL SECTOR PLA DE PONENT DE GAVÀ. ACTUALITZACIÓ DE PREUS I NORMATIVA D'EXECUCIÓ. Document per a l'aprovació Inicial.	NOM DEL PLÀNOL: VEGETACIÓ PLANTA DETALL HERBÀCIES I ARBUSTIVES . QUADRANT 3	DATA: JUNY 2026	PLÀNOL Núm.: 23D FULL 3 DE 24

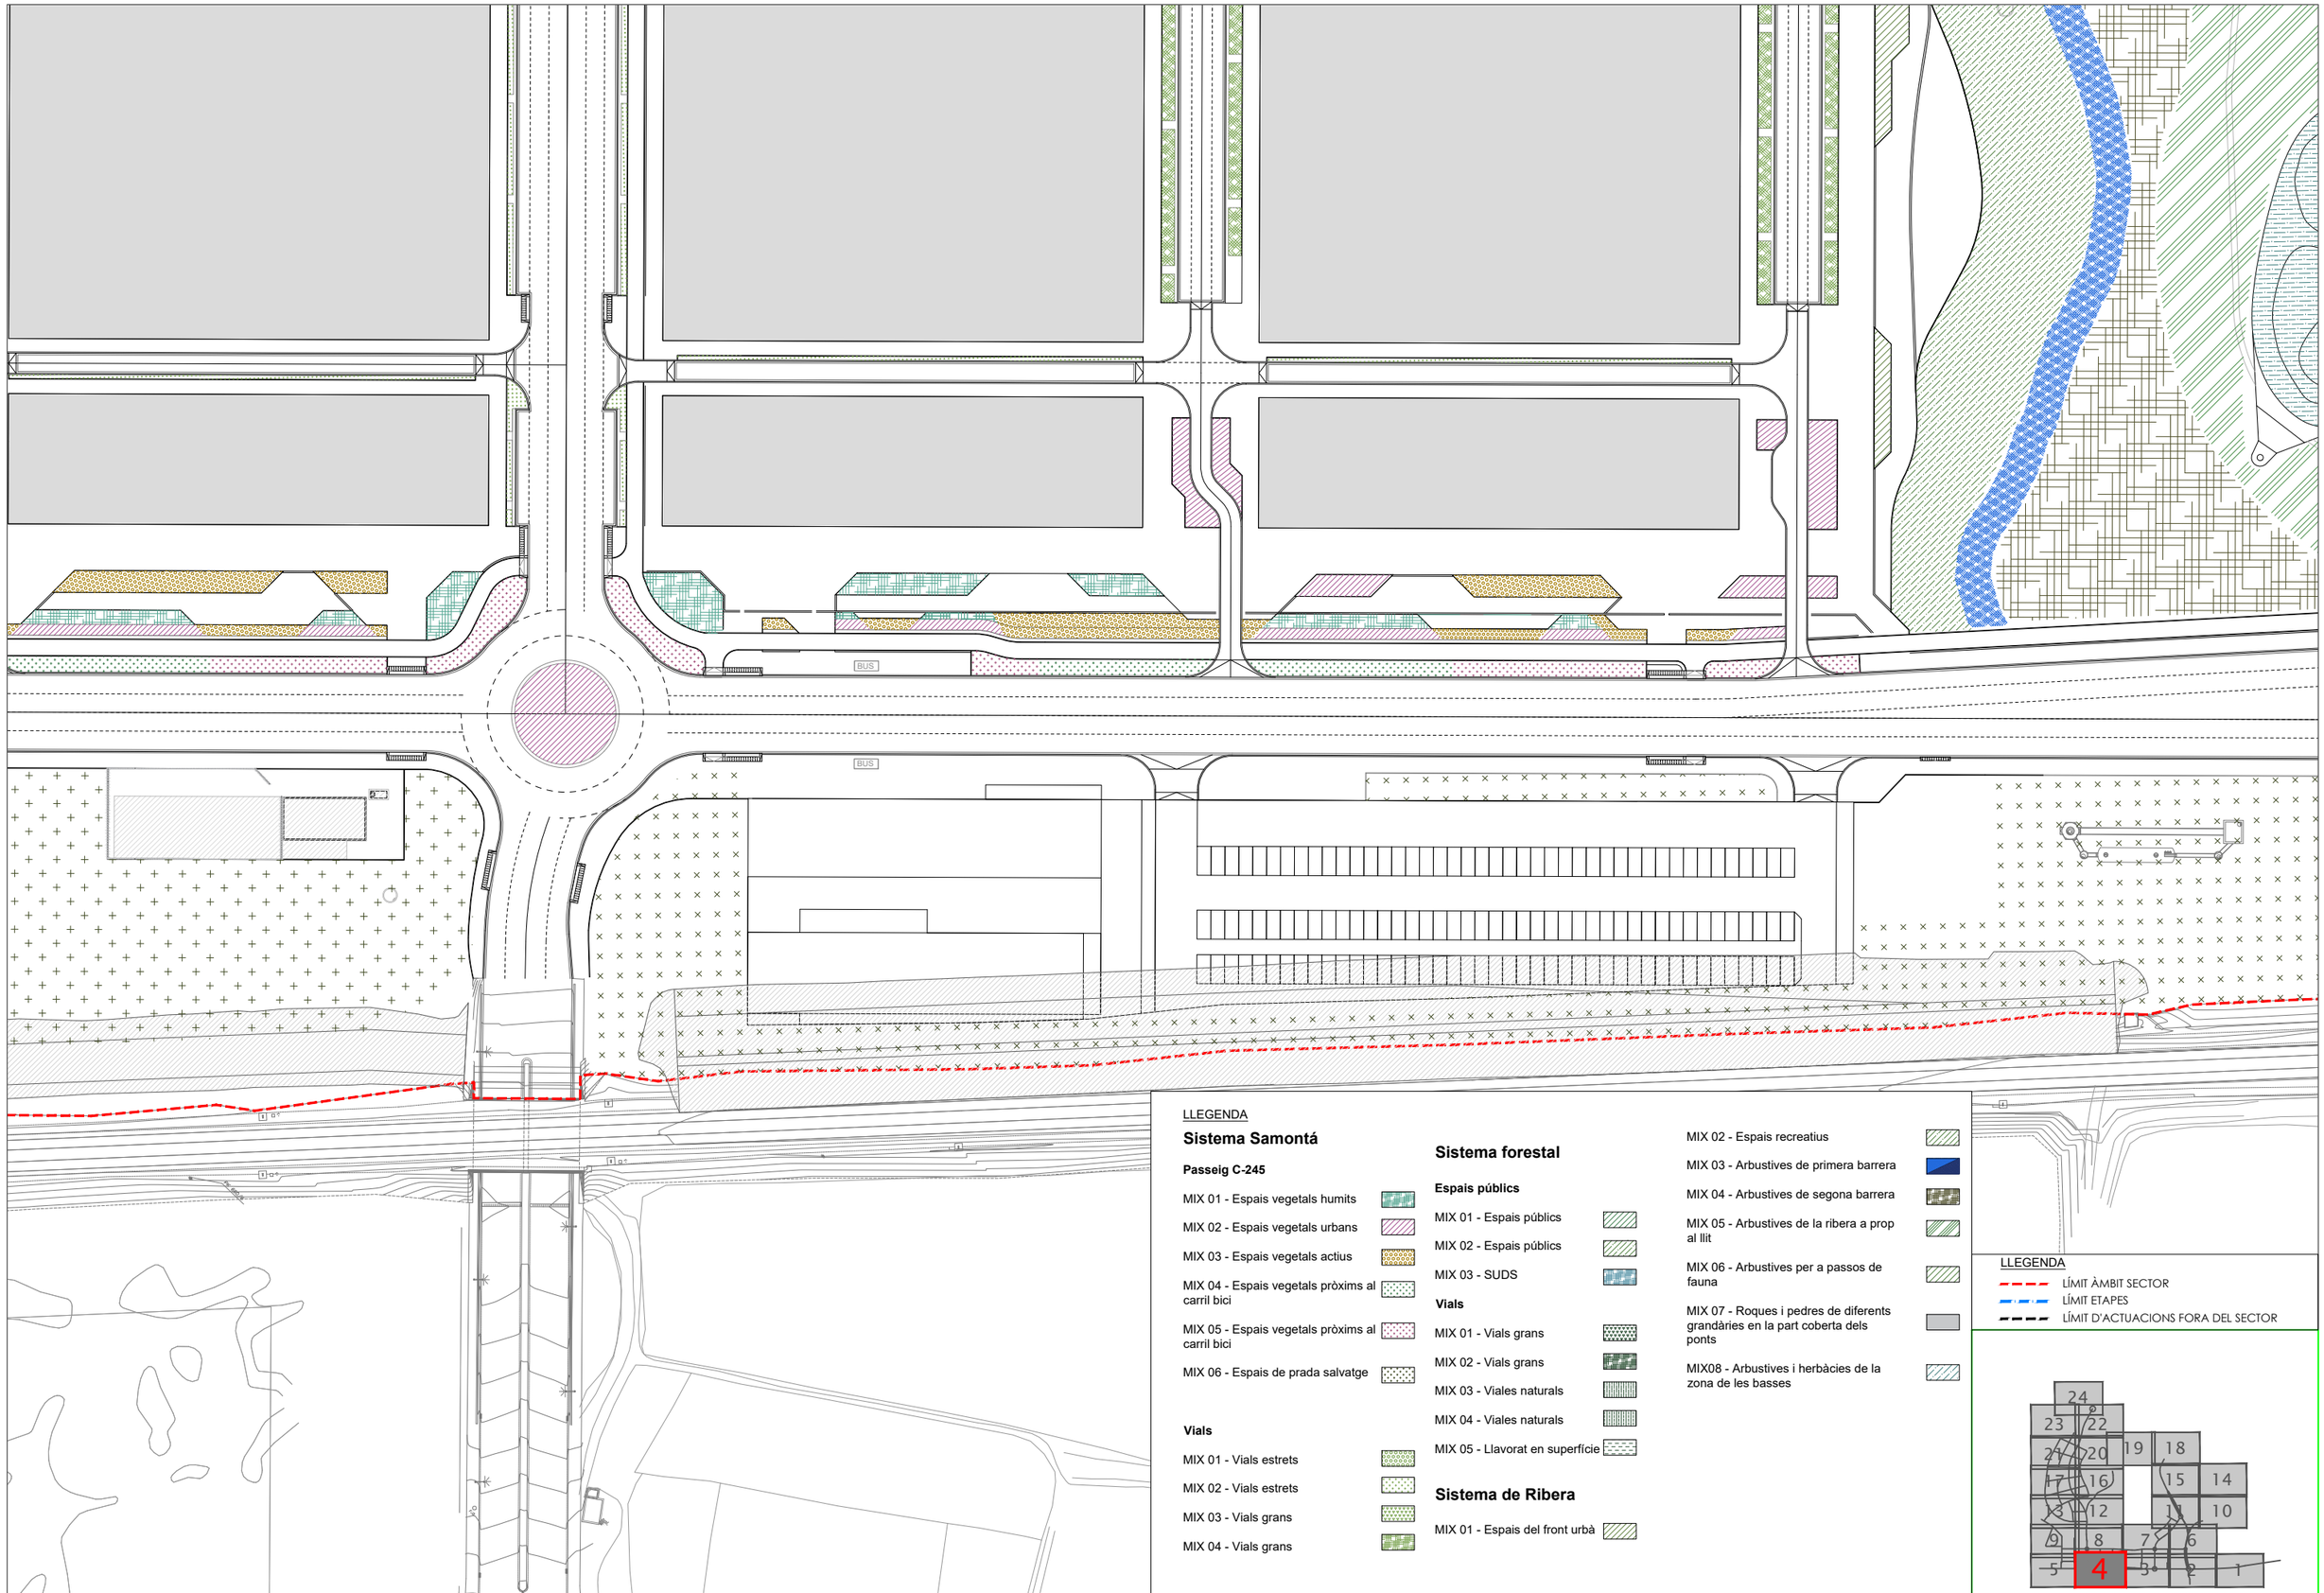

LLEGENDA

Sistema Samontá

Passeig C-245

- MIX 01 - Espais vegetals humits
- MIX 02 - Espais vegetals urbans
- MIX 03 - Espais vegetals actius
- MIX 04 - Espais vegetals pròxims al carril bici
- MIX 05 - Espais vegetals pròxims al carril bici
- MIX 06 - Espais de prada salvatge

Vials

- MIX 01 - Vials estrets
- MIX 02 - Vials estrets
- MIX 03 - Vials grans
- MIX 04 - Vials grans

Sistema forestal

Espais públics

- MIX 01 - Espais públics
- MIX 02 - Espais públics
- MIX 03 - SUDS

Vials

- MIX 01 - Vials grans
- MIX 02 - Vials grans
- MIX 03 - Viales naturals
- MIX 04 - Viales naturals
- MIX 05 - Llavorat en superfície

Sistema de Ribera

- MIX 01 - Espais del front urbà
- MIX 02 - Espais recreatius
- MIX 03 - Arbustives de primera barrera
- MIX 04 - Arbustives de segona barrera
- MIX 05 - Arbustives de la ribera a prop al llit
- MIX 06 - Arbustives per a passos de fauna
- MIX 07 - Roques i pedres de diferents grandàries en la part coberta dels ponts
- MIX08 - Arbustives i herbàcies de la zona de les basses

LLEGENDA

- LÍMIT ÀMBIT SECTOR
- LÍMIT ETAPES
- LÍMIT D'ACTUACIONS FORA DEL SECTOR

PROMOTOR:
JUNTA DE COMPENSACIÓN DEL SECTOR PLA DE PONENT DE GAVÀ

CONSULTING:
ARUP OUA CIAE

L'ENGINYER AUTOR DEL PROJECTE:
Esteve Riba Genescà (OUA) Eccp, Num Col: 25288
Flavio Tejada Gorraiz (ARUP) Eccp, Num Col: 16801

ESCALES:
DIN A3: 1/1000
DIN A1: 1/500

TÍTOL DEL PROJECTE:
MODIFICACIÓ DEL PROJECTE EXECUTIU DE LES OBRES D'URBANITZACIÓ DEL SECTOR PLA DE PONENT DE GAVÀ. ACTUALITZACIÓ DE PREUS I NORMATIVA D'EXECUCIÓ. Document per a l'aprovació Inicial.

NOM DEL PLÀNOL:
VEGETACIÓ
PLANTA DETALL HERBÀCIES I ARBUSTIVES . QUADRANT 4

DATA:
JUNY 2026

PLÀNOL Núm.:
23D
FULL 4 DE 24

BUS

BUS

LLEGENDA

Sistema Samontá

Passeig C-245

- MIX 01 - Espais vegetals humits
- MIX 02 - Espais vegetals urbans
- MIX 03 - Espais vegetals actius
- MIX 04 - Espais vegetals pròxims al carril bici
- MIX 05 - Espais vegetals pròxims al carril bici
- MIX 06 - Espais de prada salvatge

Vials

- MIX 01 - Vials estrets
- MIX 02 - Vials estrets
- MIX 03 - Vials grans
- MIX 04 - Vials grans

Sistema forestal

Espais públics

- MIX 01 - Espais públics
- MIX 02 - Espais públics
- MIX 03 - SUDS

Vials

- MIX 01 - Vials grans
- MIX 02 - Vials grans
- MIX 03 - Viales naturals
- MIX 04 - Viales naturals
- MIX 05 - Llavorat en superfície

Sistema de Ribera

- MIX 01 - Espais del front urbà
- MIX 02 - Espais recreatius
- MIX 03 - Arbustives de primera barrera
- MIX 04 - Arbustives de segona barrera
- MIX 05 - Arbustives de la ribera a prop al llit
- MIX 06 - Arbustives per a passos de fauna
- MIX 07 - Roques i pedres de diferents grandàries en la part coberta dels ponts
- MIX08 - Arbustives i herbàcies de la zona de les basses

LLEGENDA

- LÍMIT ÀMBIT SECTOR
- LÍMIT ETAPES
- LÍMIT D'ACTUACIONS FORA DEL SECTOR

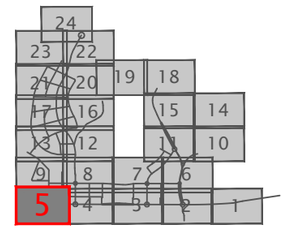

PROMOTOR:
JUNTA DE COMPENSACIÓN DEL SECTOR PLA DE PONENT DE GAVÀ

CONSULTING:
ARUP OUA CIAE

L'ENGINYER AUTOR DEL PROJECTE:
Esteve Riba Genescà (OUA) Eccp, Num Col: 25288
Flavio Tejada Gorraiz (ARUP) Eccp, Num Col: 16801

ESCALES:
DIN A3: 1/1000
DIN A1: 1/500

TÍTOL DEL PROJECTE:
MODIFICACIÓ DEL PROJECTE EXECUTIU DE LES OBRES D'URBANITZACIÓ DEL SECTOR PLA DE PONENT DE GAVÀ. ACTUALITZACIÓ DE PREUS I NORMATIVA D'EXECUCIÓ. Document per a l'aprovació Inicial.

NOM DEL PLÀNOL:
VEGETACIÓ
PLANTA DETALL HERBÀCIES I ARBUSTIVES . QUADRANT 5

DATA:
JUNY 2026

PLÀNOL Núm.:
23D
FULL 5 DE 24

LLEGENDA

Sistema Samontá

Passeig C-245

- MIX 01 - Espais vegetals humits
- MIX 02 - Espais vegetals urbans
- MIX 03 - Espais vegetals actius
- MIX 04 - Espais vegetals pròxims al carril bici
- MIX 05 - Espais vegetals pròxims al carril bici
- MIX 06 - Espais de prada salvatge

Vials

- MIX 01 - Vials estrets
- MIX 02 - Vials estrets
- MIX 03 - Vials grans
- MIX 04 - Vials grans

Sistema forestal

Espais públics

- MIX 01 - Espais públics
- MIX 02 - Espais públics
- MIX 03 - SUDS

Vials

- MIX 01 - Vials grans
- MIX 02 - Vials grans
- MIX 03 - Viales naturals
- MIX 04 - Viales naturals
- MIX 05 - Llavorat en superfície

Sistema de Ribera

- MIX 01 - Espais del front urbà
- MIX 02 - Espais recreatius
- MIX 03 - Arbustives de primera barrera
- MIX 04 - Arbustives de segona barrera
- MIX 05 - Arbustives de la ribera a prop al llit
- MIX 06 - Arbustives per a passos de fauna
- MIX 07 - Roques i pedres de diferents grandàries en la part coberta dels ponts
- MIX08 - Arbustives i herbàcies de la zona de les basses

LLEGENDA

- LÍMIT ÀMBIT SECTOR
- LÍMIT ETAPES
- LÍMIT D'ACTUACIONS FORA DEL SECTOR

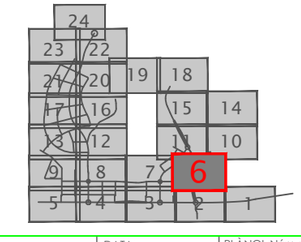

PROMOTOR:
JUNTA DE COMPENSACIÓN DEL SECTOR PLA DE PONENT DE GAVÀ

CONSULTING:
ARUP OUA CIAE

L'ENGINYER AUTOR DEL PROJECTE:
Esteve Riba Genescà (OUA) Eccp, Num Col: 25288
Flavio Tejada Gorraiz (ARUP) Eccp, Num Col: 16801

ESCALES:
DIN A3: 1/1000
DIN A1: 1/500

TÍTOL DEL PROJECTE:
MODIFICACIÓ DEL PROJECTE EXECUTIU DE LES OBRES D'URBANITZACIÓ DEL SECTOR PLA DE PONENT DE GAVÀ. ACTUALITZACIÓ DE PREUS I NORMATIVA D'EXECUCIÓ. Document per a l'aprovació Inicial.

NOM DEL PLÀNOL:
VEGETACIÓ
PLANTA DETALL HERBÀCIES I ARBUSTIVES . QUADRANT 6

DATA:
JUNY 2026

PLÀNOL Núm.:
23D

FULL 6 DE 24

LLEGENDA

Sistema Samontá

Passeig C-245

MIX 01 - Espais vegetals humits

MIX 02 - Espais vegetals urbans

MIX 03 - Espais vegetals actius

MIX 04 - Espais vegetals pròxims al carril bici

MIX 05 - Espais vegetals pròxims al carril bici

MIX 06 - Espais de prada salvatge

Vials

MIX 01 - Vials estrets

MIX 02 - Vials estrets

MIX 03 - Vials grans

MIX 04 - Vials grans

Sistema forestal

Espais públics

MIX 01 - Espais públics

MIX 02 - Espais públics

MIX 03 - SUDS

Vials

MIX 01 - Vials grans

MIX 02 - Vials grans

MIX 03 - Viales naturals

MIX 04 - Viales naturals

MIX 05 - Llavorat en superfície

Sistema de Ribera

MIX 01 - Espais del front urbà

MIX 02 - Espais recreatius

MIX 03 - Arbustives de primera barrera

MIX 04 - Arbustives de segona barrera

MIX 05 - Arbustives de la ribera a prop al llit

MIX 06 - Arbustives per a passos de fauna

MIX 07 - Roques i pedres de diferents grandàries en la part coberta dels ponts

MIX08 - Arbustives i herbàcies de la zona de les basses

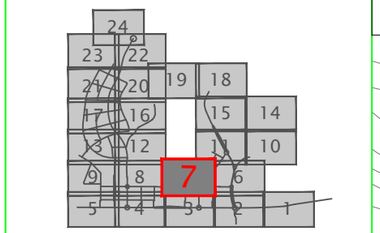

LLEGENDA

LÍMIT ÀMBIT SECTOR

LÍMIT ETAPES

LÍMIT D'ACTUACIONS FORA DEL SECTOR

PROMOTOR: **JUNTA DE COMPENSACIÓN DEL SECTOR PLA DE PONENT DE GAVÀ**	CONSULTING: ARUP OUA CIAE	L'ENGINYER AUTOR DEL PROJECTE: Esteve Riba Genescà (OUA) Eccp, Num Col: 25288; Flavio Tejada Gorraiz (ARUP) Eccp, Num Col: 16801	ESCALES: DIN A3: 1/1000 DIN A1: 1/500	TÍTOL DEL PROJECTE: MODIFICACIÓ DEL PROJECTE EXECUTIU DE LES OBRES D'URBANITZACIÓ DEL SECTOR PLA DE PONENT DE GAVÀ. ACTUALITZACIÓ DE PREUS I NORMATIVA D'EXECUCIÓ. Document per a l'aprovació Inicial.	NOM DEL PLÀNOL: VEGETACIÓ PLANTA DETALL HERBÀCIES I ARBUSTIVES . QUADRANT 7	DATA: JUNY 2026	PLÀNOL Núm.: **23D** FULL 7 DE 24

LLEGENDA

Sistema Samontá

Passeig C-245

- MIX 01 - Espais vegetals humits
- MIX 02 - Espais vegetals urbans
- MIX 03 - Espais vegetals actius
- MIX 04 - Espais vegetals pròxims al carril bici
- MIX 05 - Espais vegetals pròxims al carril bici
- MIX 06 - Espais de prada salvatge

Vials

- MIX 01 - Vials estrets
- MIX 02 - Vials estrets
- MIX 03 - Vials grans
- MIX 04 - Vials grans

Sistema forestal

Espais públics

- MIX 01 - Espais públics
- MIX 02 - Espais públics
- MIX 03 - SUDS

Vials

- MIX 01 - Vials grans
- MIX 02 - Vials grans
- MIX 03 - Viales naturals
- MIX 04 - Viales naturals
- MIX 05 - Llavorat en superfície

Sistema de Ribera

- MIX 01 - Espais del front urbà
- MIX 02 - Espais recreatius
- MIX 03 - Arbustives de primera barrera
- MIX 04 - Arbustives de segona barrera
- MIX 05 - Arbustives de la ribera a prop al llit
- MIX 06 - Arbustives per a passos de fauna
- MIX 07 - Roques i pedres de diferents grandàries en la part coberta dels ponts
- MIX08 - Arbustives i herbàcies de la zona de les basses

LLEGENDA

- LÍMIT ÀMBIT SECTOR
- LÍMIT ETAPES
- LÍMIT D'ACTUACIONS FORA DEL SECTOR

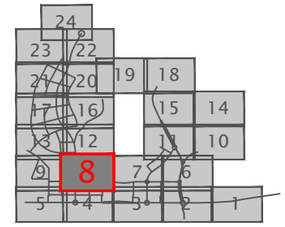

PROMOTOR: **JUNTA DE COMPENSACIÓN DEL SECTOR PLA DE PONENT DE GAVÀ**	CONSULTING: ARUP OUA CIAE	L'ENGINYER AUTOR DEL PROJECTE: Esteve Riba Genescà (OUA) Eccp, Num Col: 25288; Flavio Tejada Gorraiz (ARUP) Eccp, Num Col: 16801	ESCALES: DIN A3: 1/1000 DIN A1: 1/500	TÍTOL DEL PROJECTE: MODIFICACIÓ DEL PROJECTE EXECUTIU DE LES OBRES D'URBANITZACIÓ DEL SECTOR PLA DE PONENT DE GAVÀ. ACTUALITZACIÓ DE PREUS I NORMATIVA D'EXECUCIÓ. Document per a l'aprovació Inicial.	NOM DEL PLÀNOL: VEGETACIÓ PLANTA DETALL HERBÀCIES I ARBUSTIVES . QUADRANT 8	DATA: JUNY 2026	PLÀNOL Núm.: **23D** FULL 8 DE 24

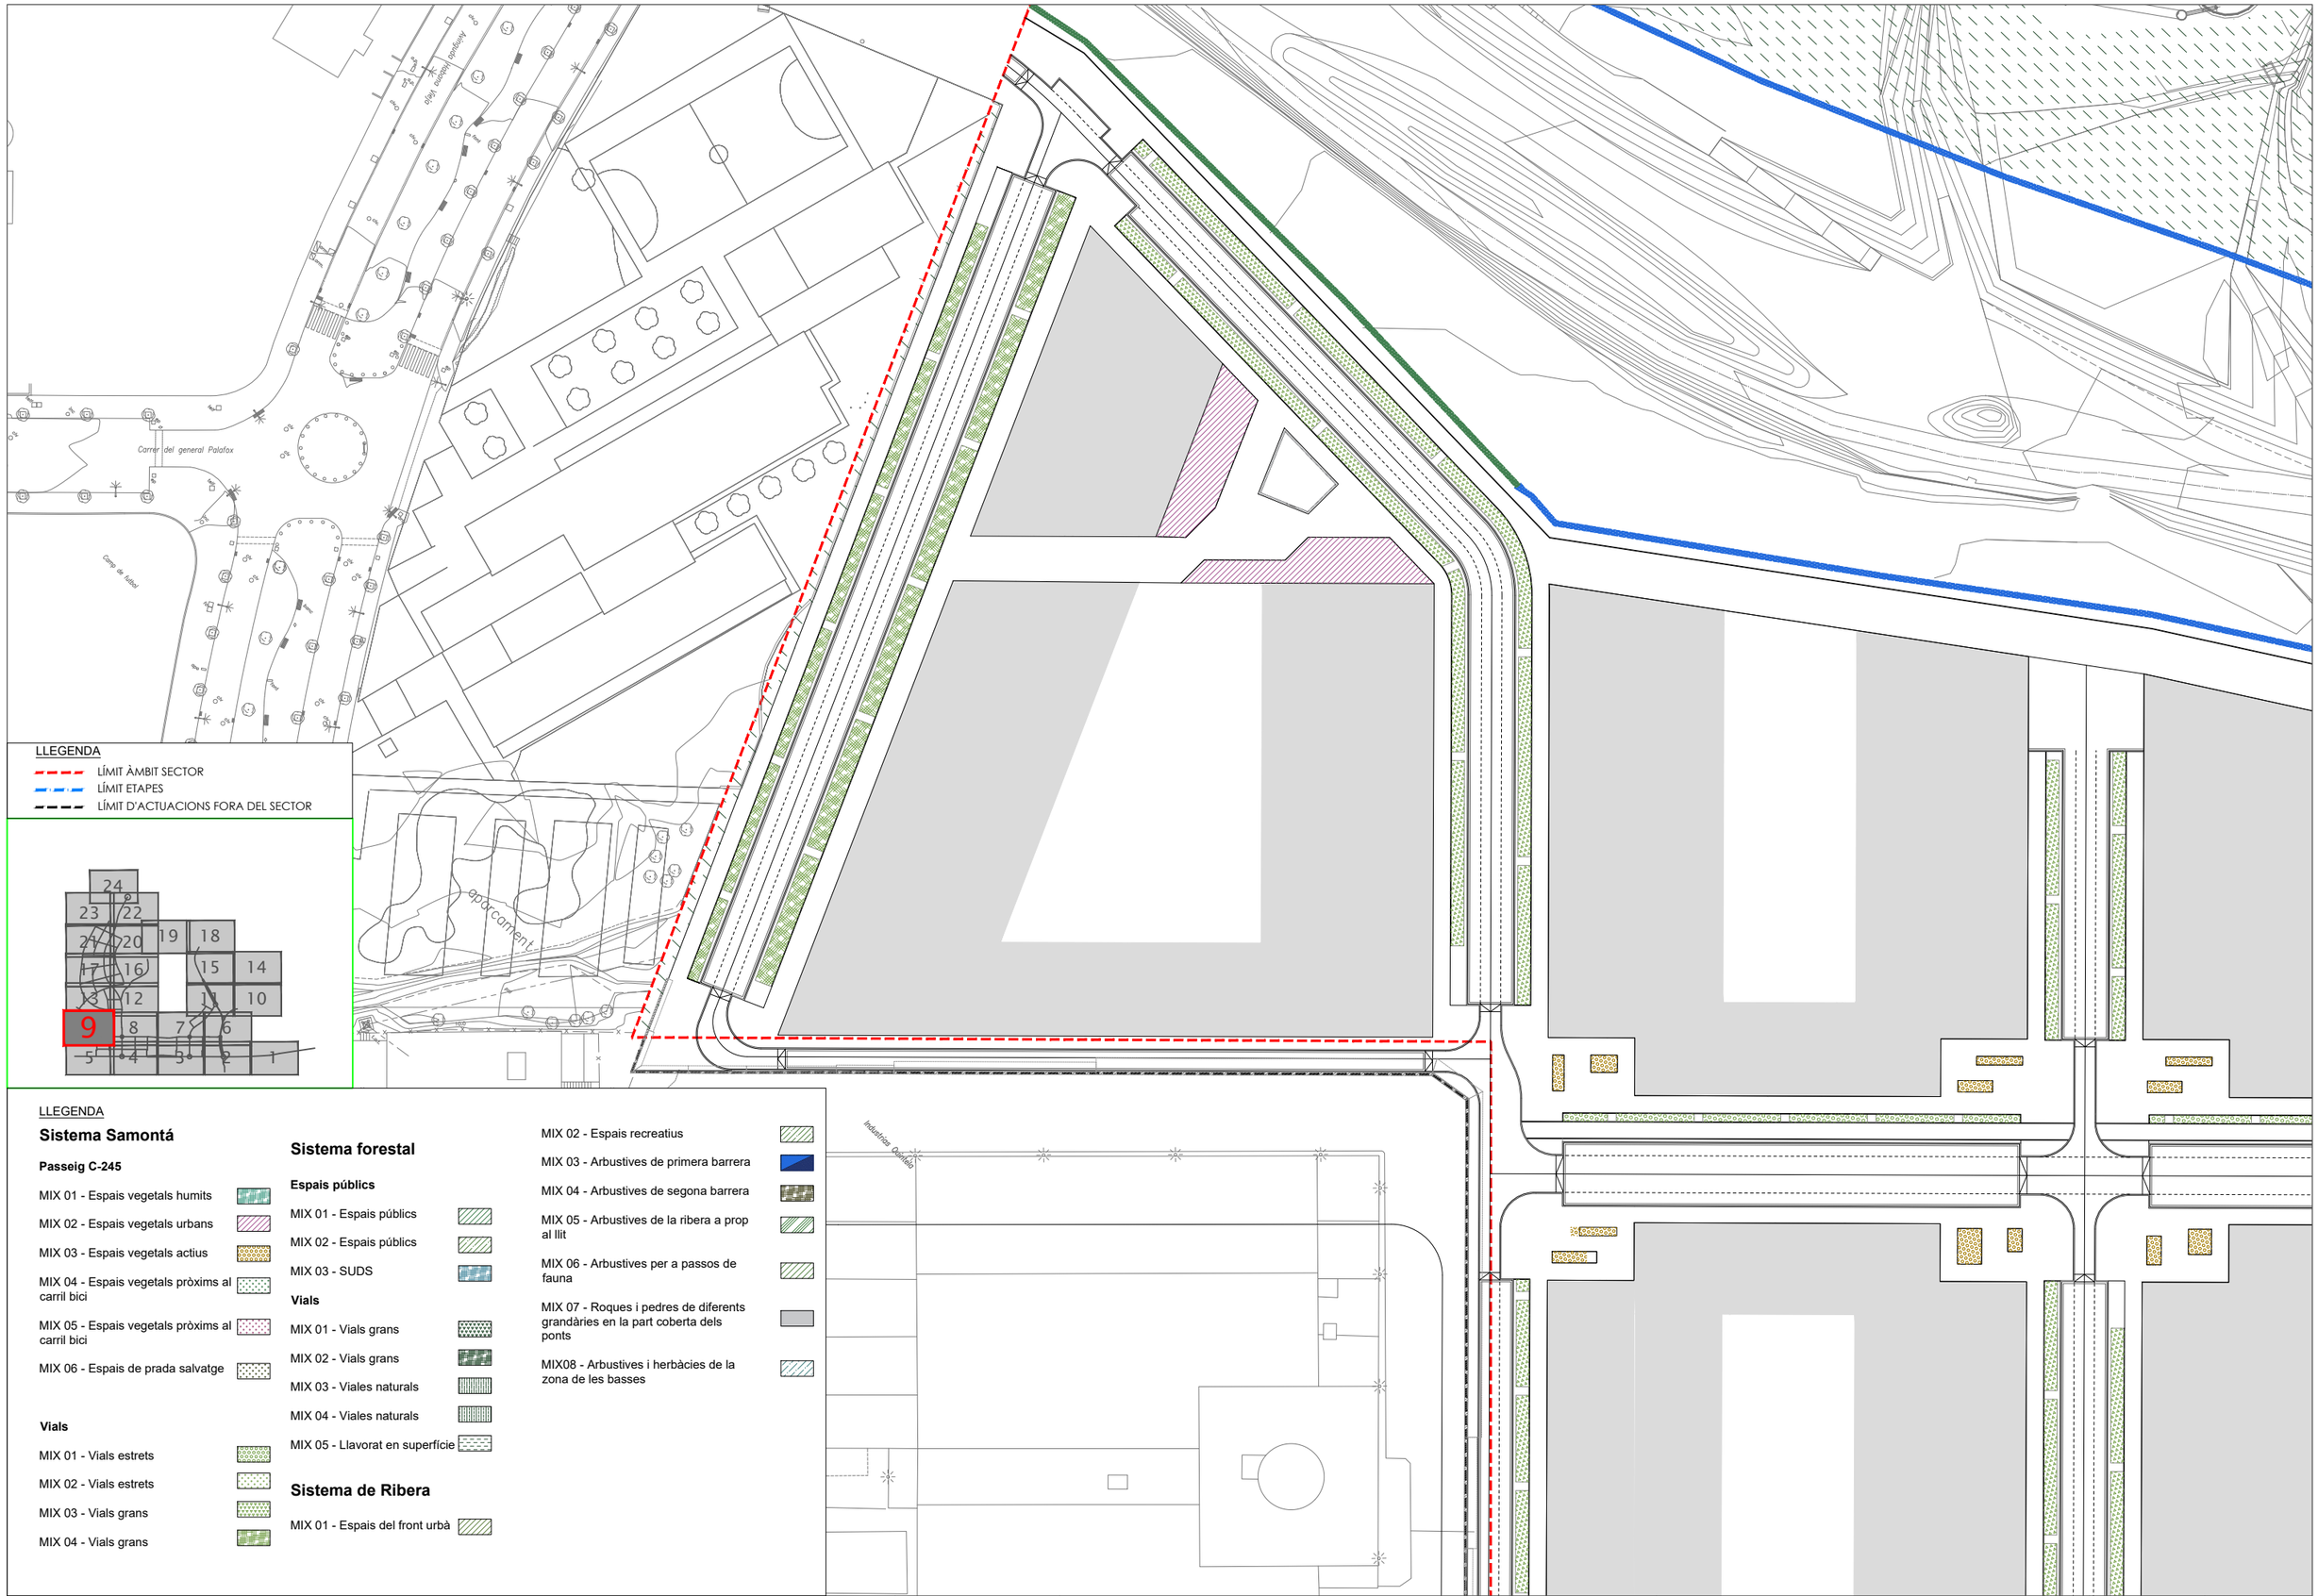

LLEGENDA

- LÍMIT ÀMBIT SECTOR
- LÍMIT ETAPES
- LÍMIT D'ACTUACIONS FORA DEL SECTOR

LLEGENDA

Sistema Samontá

Passeig C-245

- MIX 01 - Espais vegetals humits
- MIX 02 - Espais vegetals urbans
- MIX 03 - Espais vegetals actius
- MIX 04 - Espais vegetals pròxims al carril bici
- MIX 05 - Espais vegetals pròxims al carril bici
- MIX 06 - Espais de prada salvatge

Vials

- MIX 01 - Vials estrets
- MIX 02 - Vials estrets
- MIX 03 - Vials grans
- MIX 04 - Vials grans

Sistema forestal

Espais públics

- MIX 01 - Espais públics
- MIX 02 - Espais públics
- MIX 03 - SUDS

Vials

- MIX 01 - Vials grans
- MIX 02 - Vials grans
- MIX 03 - Viales naturals
- MIX 04 - Viales naturals
- MIX 05 - Llavorat en superfície

Sistema de Ribera

- MIX 01 - Espais del front urbà
- MIX 02 - Espais recreatius
- MIX 03 - Arbustives de primera barrera
- MIX 04 - Arbustives de segona barrera
- MIX 05 - Arbustives de la ribera a prop al llit
- MIX 06 - Arbustives per a passos de fauna
- MIX 07 - Roques i pedres de diferents grandàries en la part coberta dels ponts
- MIX08 - Arbustives i herbàcies de la zona de les basses

PROMOTOR: JUNTA DE COMPENSACIÓN DEL SECTOR PLA DE PONENT DE GAVÀ	CONSULTING: ARUP OUA CIAE	L'ENGINYER AUTOR DEL PROJECTE: Esteve Riba Genescà (QUA) Eccp. Num Col: 25288 / Flavio Tejada Gorraiz (ARUP) Eccp. Num Col: 16801	ESCALES: DIN A3: 1/1000 DIN A1: 1/500	TÍTOL DEL PROJECTE: MODIFICACIÓ DEL PROJECTE EXECUTIU DE LES OBRES D'URBANITZACIÓ DEL SECTOR PLA DE PONENT DE GAVÀ. ACTUALITZACIÓ DE PREUS I NORMATIVA D'EXECUCIÓ. Document per a l'aprovació Inicial.	NOM DEL PLÀNOL: VEGETACIÓ PLANTA DETALL HERBÀCIES I ARBUSTIVES . QUADRANT 9	DATA: JUNY 2026	PLÀNOL Núm.: 23D FULL 9 DE 24

LLEGENDA

Sistema Samontá

Passeig C-245

- MIX 01 - Espais vegetals humits
- MIX 02 - Espais vegetals urbans
- MIX 03 - Espais vegetals actius
- MIX 04 - Espais vegetals pròxims al carril bici
- MIX 05 - Espais vegetals pròxims al carril bici
- MIX 06 - Espais de prada salvatge

Vials

- MIX 01 - Vials estrets
- MIX 02 - Vials estrets
- MIX 03 - Vials grans
- MIX 04 - Vials grans

Sistema forestal

Espais públics

- MIX 01 - Espais públics
- MIX 02 - Espais públics
- MIX 03 - SUDS

Vials

- MIX 01 - Vials grans
- MIX 02 - Vials grans
- MIX 03 - Viales naturals
- MIX 04 - Viales naturals
- MIX 05 - Llavorat en superfície

Sistema de Ribera

- MIX 01 - Espais del front urbà
- MIX 02 - Espais recreatius
- MIX 03 - Arbustives de primera barrera
- MIX 04 - Arbustives de segona barrera
- MIX 05 - Arbustives de la ribera a prop al llit
- MIX 06 - Arbustives per a passos de fauna
- MIX 07 - Roques i pedres de diferents grandàries en la part coberta dels ponts
- MIX08 - Arbustives i herbàcies de la zona de les basses

LLEGENDA

- LÍMIT ÀMBIT SECTOR
- LÍMIT ETAPES
- LÍMIT D'ACTUACIONS FORA DEL SECTOR

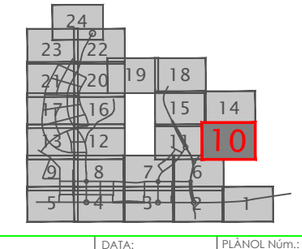

PROMOTOR:
JUNTA DE COMPENSACIÓN DEL SECTOR PLA DE PONENT DE GAVÀ

CONSULTING:
ARUP OUA CIAE

L'ENGINYER AUTOR DEL PROJECTE:
Esteve Riba Genescà (OUA) Eccp, Num Col: 25288
Flavio Tejada Gorraiz (ARUP) Eccp, Num Col: 16801

ESCALES:
DIN A3: 1/1000
DIN A1: 1/500

TÍTOL DEL PROJECTE:
MODIFICACIÓ DEL PROJECTE EXECUTIU DE LES OBRES D'URBANITZACIÓ DEL SECTOR PLA DE PONENT DE GAVÀ. ACTUALITZACIÓ DE PREUS I NORMATIVA D'EXECUCIÓ. Document per a l'aprovació Inicial.

NOM DEL PLÀNOL:
VEGETACIÓ
PLANTA DETALL HERBÀCIES I ARBUSTIVES . QUADRANT 10

DATA:
JUNY 2026

PLÀNOL Núm.:
23D

FULL 10 DE 24

LLEGENDA

Sistema Samontá

Passeig C-245

- MIX 01 - Espais vegetals humits
- MIX 02 - Espais vegetals urbans
- MIX 03 - Espais vegetals actius
- MIX 04 - Espais vegetals pròxims al carril bici
- MIX 05 - Espais vegetals pròxims al carril bici
- MIX 06 - Espais de prada salvatge

Vials

- MIX 01 - Vials estrets
- MIX 02 - Vials estrets
- MIX 03 - Vials grans
- MIX 04 - Vials grans

Sistema forestal

Espais públics

- MIX 01 - Espais públics
- MIX 02 - Espais públics
- MIX 03 - SUDS

Vials

- MIX 01 - Vials grans
- MIX 02 - Vials grans
- MIX 03 - Viales naturals
- MIX 04 - Viales naturals
- MIX 05 - Llavorat en superfície

Sistema de Ribera

- MIX 01 - Espais del front urbà
- MIX 02 - Espais recreatius
- MIX 03 - Arbustives de primera barrera
- MIX 04 - Arbustives de segona barrera
- MIX 05 - Arbustives de la ribera a prop al llit
- MIX 06 - Arbustives per a passos de fauna
- MIX 07 - Roques i pedres de diferents grandàries en la part coberta dels ponts
- MIX08 - Arbustives i herbàcies de la zona de les basses

LLEGENDA

- LÍMIT ÀMBIT SECTOR
- LÍMIT ETAPES
- LÍMIT D'ACTUACIONS FORA DEL SECTOR

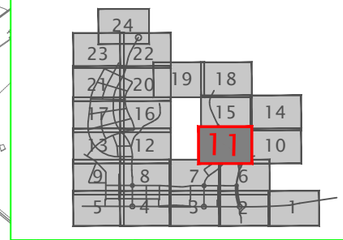

PROMOTOR:
JUNTA DE COMPENSACIÓN DEL SECTOR PLA DE PONENT DE GAVÀ

CONSULTING:
ARUP OUA CIAE

L'ENGINYER AUTOR DEL PROJECTE:
Esteve Riba Genescà (OUA) Eccp, Num Col: 25288
Flavio Tejada Gorraiz (ARUP) Eccp, Num Col: 16801

ESCALES:
DIN A3: 1/1000
DIN A1: 1/500

TÍTOL DEL PROJECTE:
MODIFICACIÓ DEL PROJECTE EXECUTIU DE LES OBRES D'URBANITZACIÓ DEL SECTOR PLA DE PONENT DE GAVÀ. ACTUALITZACIÓ DE PREUS I NORMATIVA D'EXECUCIÓ. Document per a l'aprovació Inicial.

NOM DEL PLÀNOL:
VEGETACIÓ
PLANTA DETALL HERBÀCIES I ARBUSTIVES . QUADRANT 11

DATA:
JUNY 2026

PLÀNOL Núm.:
23D
FULL 11 DE 24

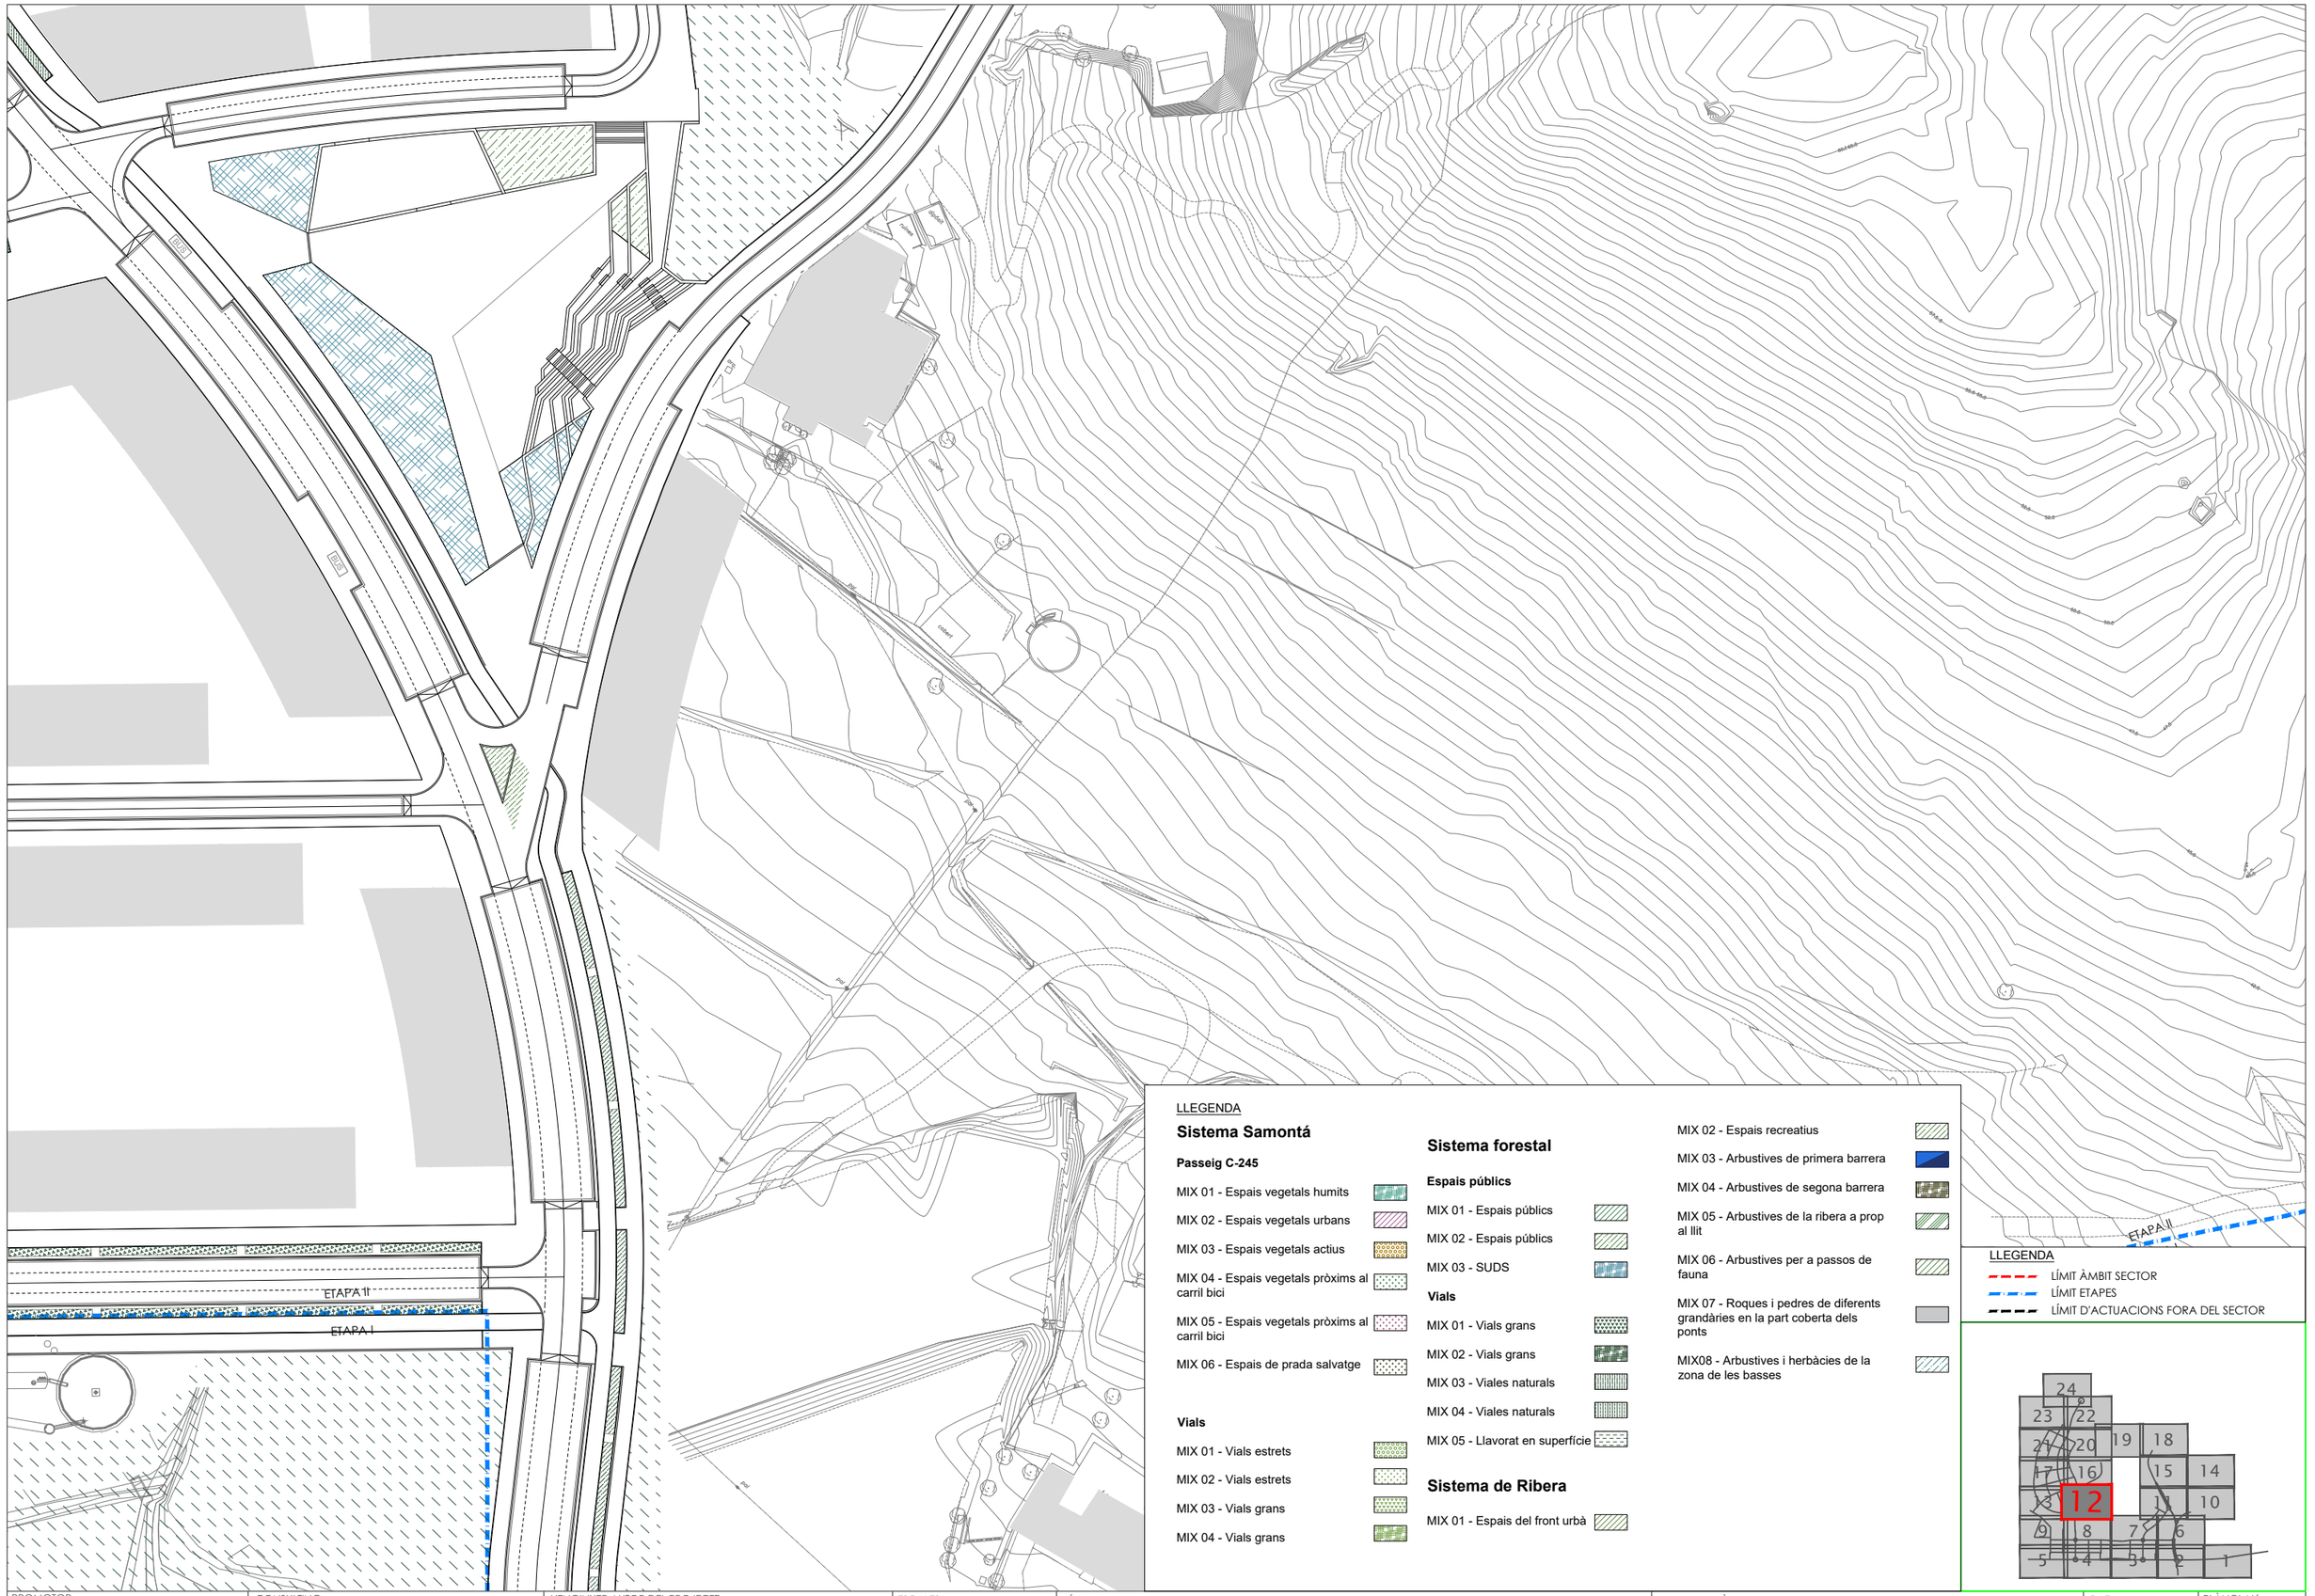
ETAPA II
ETAPA I
Gabó
Gabó
Gabó
Gabó
Clot
Pont
Pont
Pont

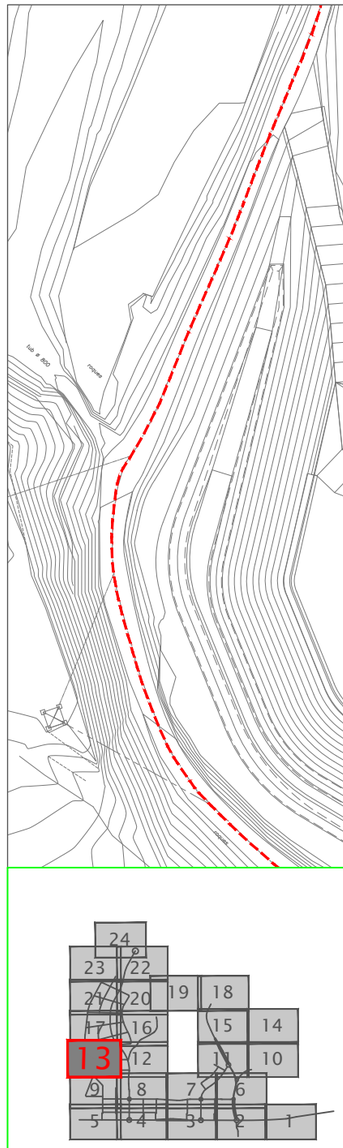

LLEGENDA

- LÍMIT ÀMBIT SECTOR
- LÍMIT ETAPES
- LÍMIT D'ACTUACIONS FORA DEL SECTOR

LLEGENDA

Sistema Samontá

Passeig C-245

- MIX 01 - Espais vegetals humits
- MIX 02 - Espais vegetals urbans
- MIX 03 - Espais vegetals actius
- MIX 04 - Espais vegetals pròxims al carril bici
- MIX 05 - Espais vegetals pròxims al carril bici
- MIX 06 - Espais de prada salvatge

Vials

- MIX 01 - Vials estrets
- MIX 02 - Vials estrets
- MIX 03 - Vials grans
- MIX 04 - Vials grans

Sistema forestal

Espais públics

- MIX 01 - Espais públics
- MIX 02 - Espais públics
- MIX 03 - SUDS

Vials

- MIX 01 - Vials grans
- MIX 02 - Vials grans
- MIX 03 - Viales naturals
- MIX 04 - Viales naturals
- MIX 05 - Llavorat en superfície

Sistema de Ribera

- MIX 01 - Espais del front urbà
- MIX 02 - Espais recreatius
- MIX 03 - Arbustives de primera barrera
- MIX 04 - Arbustives de segona barrera
- MIX 05 - Arbustives de la ribera a prop al llit
- MIX 06 - Arbustives per a passos de fauna
- MIX 07 - Roques i pedres de diferents grandàries en la part coberta dels ponts
- MIX08 - Arbustives i herbàcies de la zona de les basses

ETAPA II

ETAPA I

PROMOTOR: JUNTA DE COMPENSACIÓN DEL SECTOR PLA DE PONENT DE GAVÀ	CONSULTING: ARUP OUA CIAE	L'ENGINYER AUTOR DEL PROJECTE: Esteve Riba Genescà (OUA) Eccp, Num Col: 25288; Flavio Tejada Gorraiz (ARUP) Eccp, Num Col: 16801	ESCALES: DIN A3: 1/1000; DIN A1: 1/500	TÍTOL DEL PROJECTE: MODIFICACIÓ DEL PROJECTE EXECUTIU DE LES OBRES D'URBANITZACIÓ DEL SECTOR PLA DE PONENT DE GAVÀ. ACTUALITZACIÓ DE PREUS I NORMATIVA D'EXECUCIÓ. Document per a l'aprovació Inicial.	NOM DEL PLÀNOL: VEGETACIÓ PLANTA DETALL HERBÀCIES I ARBUSTIVES . QUADRANT 13	DATA: JUNY 2026	PLÀNOL Núm.: 23D FULL 13 DE 24

Carrer de Sant Pere

LLEGENDA

Sistema Samontá

Passeig C-245

- MIX 01 - Espais vegetals humits
- MIX 02 - Espais vegetals urbans
- MIX 03 - Espais vegetals actius
- MIX 04 - Espais vegetals pròxims al carril bici
- MIX 05 - Espais vegetals pròxims al carril bici
- MIX 06 - Espais de prada salvatge

Vials

- MIX 01 - Vials estrets
- MIX 02 - Vials estrets
- MIX 03 - Vials grans
- MIX 04 - Vials grans

Sistema forestal

Espais públics

- MIX 01 - Espais públics
- MIX 02 - Espais públics
- MIX 03 - SUDS

Vials

- MIX 01 - Vials grans
- MIX 02 - Vials grans
- MIX 03 - Viales naturals
- MIX 04 - Viales naturals
- MIX 05 - Llavorat en superfície

Sistema de Ribera

- MIX 01 - Espais del front urbà
- MIX 02 - Espais recreatius
- MIX 03 - Arbustives de primera barrera
- MIX 04 - Arbustives de segona barrera
- MIX 05 - Arbustives de la ribera a prop al llit
- MIX 06 - Arbustives per a passos de fauna
- MIX 07 - Roques i pedres de diferents grandàries en la part coberta dels ponts
- MIX08 - Arbustives i herbàcies de la zona de les basses

LLEGENDA

- LÍMIT ÀMBIT SECTOR
- LÍMIT ETAPES
- LÍMIT D'ACTUACIONS FORA DEL SECTOR

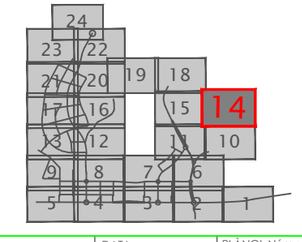

PROMOTOR:
JUNTA DE COMPENSACIÓN DEL SECTOR PLA DE PONENT DE GAVÀ

CONSULTING:
ARUP OUA CIAE

L'ENGINYER AUTOR DEL PROJECTE:
Esteve Riba Genescà (QUA) Eccp, Num Col: 25288
Flavio Tejada Gorraiz (ARUP) Eccp, Num Col: 16801

ESCALES:
DIN A3: 1/1000
DIN A1: 1/500

TÍTOL DEL PROJECTE:
MODIFICACIÓ DEL PROJECTE EXECUTIU DE LES OBRES D'URBANITZACIÓ DEL SECTOR PLA DE PONENT DE GAVÀ. ACTUALITZACIÓ DE PREUS I NORMATIVA D'EXECUCIÓ. Document per a l'aprovació Inicial.

NOM DEL PLÀNOL:
VEGETACIÓ
PLANTA DETALL HERBÀCIES I ARBUSTIVES . QUADRANT 14

DATA:
JUNY 2026

PLÀNOL Núm.:
23D
FULL 14 DE 24

LLEGENDA

Sistema Samontá

Passeig C-245

- MIX 01 - Espais vegetals humits
- MIX 02 - Espais vegetals urbans
- MIX 03 - Espais vegetals actius
- MIX 04 - Espais vegetals pròxims al carril bici
- MIX 05 - Espais vegetals pròxims al carril bici
- MIX 06 - Espais de prada salvatge

Vials

- MIX 01 - Vials estrets
- MIX 02 - Vials estrets
- MIX 03 - Vials grans
- MIX 04 - Vials grans

Sistema forestal

Espais públics

- MIX 01 - Espais públics
- MIX 02 - Espais públics
- MIX 03 - SUDS

Vials

- MIX 01 - Vials grans
- MIX 02 - Vials grans
- MIX 03 - Viales naturals
- MIX 04 - Viales naturals
- MIX 05 - Llavorat en superfície

Sistema de Ribera

- MIX 01 - Espais del front urbà
- MIX 02 - Espais recreatius
- MIX 03 - Arbustives de primera barrera
- MIX 04 - Arbustives de segona barrera
- MIX 05 - Arbustives de la ribera a prop al llit
- MIX 06 - Arbustives per a passos de fauna
- MIX 07 - Roques i pedres de diferents grandàries en la part coberta dels ponts
- MIX08 - Arbustives i herbàcies de la zona de les basses

LLEGENDA

- LÍMIT ÀMBIT SECTOR
- LÍMIT ETAPES
- LÍMIT D'ACTUACIONS FORA DEL SECTOR

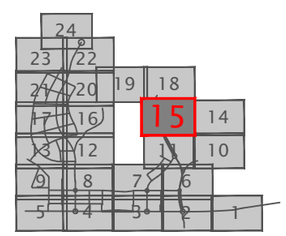

PROMOTOR: JUNTA DE COMPENSACIÓN DEL SECTOR PLA DE PONENT DE GAVÀ	CONSULTING: ARUP OUA CIAE	L'ENGINYER AUTOR DEL PROJECTE: Esteve Riba Genescà (OUA) Eccp, Num Col: 25288; Flavio Tejada Gorraiz (ARUP) Eccp, Num Col: 16801	ESCALES: DIN A3: 1/1000 DIN A1: 1/500	TÍTOL DEL PROJECTE: MODIFICACIÓ DEL PROJECTE EXECUTIU DE LES OBRES D'URBANITZACIÓ DEL SECTOR PLA DE PONENT DE GAVÀ. ACTUALITZACIÓ DE PREUS I NORMATIVA D'EXECUCIÓ. Document per a l'aprovació Inicial.	NOM DEL PLÀNOL: VEGETACIÓ PLANTA DETALL HERBÀCIES I ARBUSTIVES . QUADRANT 15	DATA: JUNY 2026	PLÀNOL Núm.: 23D FULL 15 DE 24

LLEGENDA

Sistema Samontá

Passeig C-245

- MIX 01 - Espais vegetals humits
- MIX 02 - Espais vegetals urbans
- MIX 03 - Espais vegetals actius
- MIX 04 - Espais vegetals pròxims al carril bici
- MIX 05 - Espais vegetals pròxims al carril bici
- MIX 06 - Espais de prada salvatge

Vials

- MIX 01 - Vials estrets
- MIX 02 - Vials estrets
- MIX 03 - Vials grans
- MIX 04 - Vials grans

Sistema forestal

Espais públics

- MIX 01 - Espais públics
- MIX 02 - Espais públics
- MIX 03 - SUDS

Vials

- MIX 01 - Vials grans
- MIX 02 - Vials grans
- MIX 03 - Viales naturals
- MIX 04 - Viales naturals
- MIX 05 - Llavorat en superfície

Sistema de Ribera

- MIX 01 - Espais del front urbà
- MIX 02 - Espais recreatius
- MIX 03 - Arbustives de primera barrera
- MIX 04 - Arbustives de segona barrera
- MIX 05 - Arbustives de la ribera a prop al llit
- MIX 06 - Arbustives per a passos de fauna
- MIX 07 - Roques i pedres de diferents grandàries en la part coberta dels ponts
- MIX08 - Arbustives i herbàcies de la zona de les basses

HIPIC CLUB ES CASALS

LLEGENDA

- LÍMIT ÀMBIT SECTOR
- LÍMIT ETAPES
- LÍMIT D'ACTUACIONS FORA DEL SECTOR

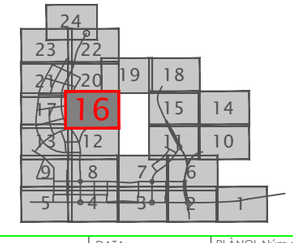

PROMOTOR: **JUNTA DE COMPENSACIÓN DEL SECTOR PLA DE PONENT DE GAVÀ**	CONSULTING: ARUP OUA CIAE	L'ENGINYER AUTOR DEL PROJECTE: Esteve Riba Genescà (QUA) Eccp, Num Col: 25288 — Flavio Tejada Gorraiz (ARUP) Eccp, Num Col: 16801	ESCALES: DIN A3: 1/1000 DIN A1: 1/500	TÍTOL DEL PROJECTE: MODIFICACIÓ DEL PROJECTE EXECUTIU DE LES OBRES D'URBANITZACIÓ DEL SECTOR PLA DE PONENT DE GAVÀ. ACTUALITZACIÓ DE PREUS I NORMATIVA D'EXECUCIÓ. Document per a l'aprovació Inicial.	NOM DEL PLÀNOL: VEGETACIÓ PLANTA DETALL HERBÀCIES I ARBUSTIVES . QUADRANT 16	DATA: JUNY 2026	PLÀNOL Núm.: **23D** FULL 16 DE 24

LLEGENDA

- LÍMIT ÀMBIT SECTOR
- LÍMIT ETAPES
- LÍMIT D'ACTUACIONS FORA DEL SECTOR

LLEGENDA

Sistema Samontá

Passeig C-245

- MIX 01 - Espais vegetals humits
- MIX 02 - Espais vegetals urbans
- MIX 03 - Espais vegetals actius
- MIX 04 - Espais vegetals pròxims al carril bici
- MIX 05 - Espais vegetals pròxims al carril bici
- MIX 06 - Espais de prada salvatge

Vials

- MIX 01 - Vials estrets
- MIX 02 - Vials estrets
- MIX 03 - Vials grans
- MIX 04 - Vials grans

Sistema forestal

Espais públics

- MIX 01 - Espais públics
- MIX 02 - Espais públics
- MIX 03 - SUDS

Vials

- MIX 01 - Vials grans
- MIX 02 - Vials grans
- MIX 03 - Viales naturals
- MIX 04 - Viales naturals
- MIX 05 - Llavorat en superfície

Sistema de Ribera

- MIX 01 - Espais del front urbà
- MIX 02 - Espais recreatius
- MIX 03 - Arbustives de primera barrera
- MIX 04 - Arbustives de segona barrera
- MIX 05 - Arbustives de la ribera a prop al llit
- MIX 06 - Arbustives per a passos de fauna
- MIX 07 - Roques i pedres de diferents grandàries en la part coberta dels ponts
- MIX 08 - Arbustives i herbàcies de la zona de les basses

ETAPA I

ETAPA II

PROMOTOR: JUNTA DE COMPENSACIÓN DEL SECTOR PLA DE PONENT DE GAVÀ	CONSULTING: ARUP OUA CIAE	L'ENGINYER AUTOR DEL PROJECTE: Esteve Riba Genescà (OUA) Eccp, Num Col: 25288 / Flavio Tejada Gorraiz (ARUP) Eccp, Num Col: 16801	ESCALES: DIN A3: 1/1000 DIN A1: 1/500	TÍTOL DEL PROJECTE: MODIFICACIÓ DEL PROJECTE EXECUTIU DE LES OBRES D'URBANITZACIÓ DEL SECTOR PLA DE PONENT DE GAVÀ. ACTUALITZACIÓ DE PREUS I NORMATIVA D'EXECUCIÓ. Document per a l'aprovació Inicial.	NOM DEL PLÀNOL: VEGETACIÓ / PLANTA DETALL HERBÀCIES I ARBUSTIVES . QUADRANT 17	DATA: JUNY 2026	PLÀNOL Núm.: 23D FULL 17 DE 24

LLEGENDA

Sistema Samontá

Passeig C-245

- MIX 01 - Espais vegetals humits
- MIX 02 - Espais vegetals urbans
- MIX 03 - Espais vegetals actius
- MIX 04 - Espais vegetals pròxims al carril bici
- MIX 05 - Espais vegetals pròxims al carril bici
- MIX 06 - Espais de prada salvatge

Vials

- MIX 01 - Vials estrets
- MIX 02 - Vials estrets
- MIX 03 - Vials grans
- MIX 04 - Vials grans

Sistema forestal

Espais públics

- MIX 01 - Espais públics
- MIX 02 - Espais públics
- MIX 03 - SUDS

Vials

- MIX 01 - Vials grans
- MIX 02 - Vials grans
- MIX 03 - Viales naturals
- MIX 04 - Viales naturals
- MIX 05 - Llavorat en superfície

Sistema de Ribera

- MIX 01 - Espais del front urbà
- MIX 02 - Espais recreatius
- MIX 03 - Arbustives de primera barrera
- MIX 04 - Arbustives de segona barrera
- MIX 05 - Arbustives de la ribera a prop al llit
- MIX 06 - Arbustives per a passos de fauna
- MIX 07 - Roques i pedres de diferents grandàries en la part coberta dels ponts
- MIX08 - Arbustives i herbàcies de la zona de les basses

LLEGENDA

- LÍMIT ÀMBIT SECTOR
- LÍMIT ETAPES
- LÍMIT D'ACTUACIONS FORA DEL SECTOR

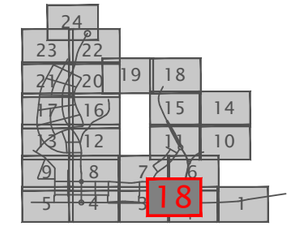

Parc del Mil·len

PROMOTOR: **JUNTA DE COMPENSACIÓN DEL SECTOR PLA DE PONENT DE GAVÀ**	CONSULTING: ARUP OUA CIAE	L'ENGINYER AUTOR DEL PROJECTE: Esteve Riba Genescà (QUA) Eccp, Num Col: 25288 — Flavio Tejada Gorraiz (ARUP) Eccp, Num Col: 16801	ESCALES: DIN A3: 1/1000 DIN A1: 1/500	TÍTOL DEL PROJECTE: MODIFICACIÓ DEL PROJECTE EXECUTIU DE LES OBRES D'URBANITZACIÓ DEL SECTOR PLA DE PONENT DE GAVÀ. ACTUALITZACIÓ DE PREUS I NORMATIVA D'EXECUCIÓ. Document per a l'aprovació Inicial.	NOM DEL PLÀNOL: VEGETACIÓ PLANTA DETALL HERBÀCIES I ARBUSTIVES . QUADRANT 18	DATA: JUNY 2026	PLÀNOL Núm.: **23D** FULL 18 DE 24

ETAPA II

ETAPA I

LLEGENDA

Sistema Samontá

Passeig C-245

- MIX 01 - Espais vegetals humits
- MIX 02 - Espais vegetals urbans
- MIX 03 - Espais vegetals actius
- MIX 04 - Espais vegetals pròxims al carril bici
- MIX 05 - Espais vegetals pròxims al carril bici
- MIX 06 - Espais de prada salvatge

Vials

- MIX 01 - Vials estrets
- MIX 02 - Vials estrets
- MIX 03 - Vials grans
- MIX 04 - Vials grans

Sistema forestal

Espais públics

- MIX 01 - Espais públics
- MIX 02 - Espais públics
- MIX 03 - SUDS

Vials

- MIX 01 - Vials grans
- MIX 02 - Vials grans
- MIX 03 - Viales naturals
- MIX 04 - Viales naturals
- MIX 05 - Llavorat en superfície

Sistema de Ribera

- MIX 01 - Espais del front urbà
- MIX 02 - Espais recreatius
- MIX 03 - Arbustives de primera barrera
- MIX 04 - Arbustives de segona barrera
- MIX 05 - Arbustives de la ribera a prop al llit
- MIX 06 - Arbustives per a passos de fauna
- MIX 07 - Roques i pedres de diferents grandàries en la part coberta dels ponts
- MIX08 - Arbustives i herbàcies de la zona de les basses

LLEGENDA

- LÍMIT ÀMBIT SECTOR
- LÍMIT ETAPES
- LÍMIT D'ACTUACIONS FORA DEL SECTOR

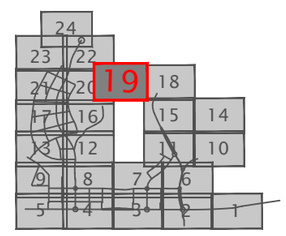

PROMOTOR:
JUNTA DE COMPENSACIÓN DEL SECTOR PLA DE PONENT DE GAVÀ

CONSULTING:
ARUP OUA CIAE

L'ENGINYER AUTOR DEL PROJECTE:
Esteve Riba Genescà (OUA) Eccp, Num Col: 25288
Flavio Tejada Gorraiz (ARUP) Eccp, Num Col: 16801

ESCALES:
DIN A3: 1/1000
DIN A1: 1/500

TÍTOL DEL PROJECTE:
MODIFICACIÓ DEL PROJECTE EXECUTIU DE LES OBRES D'URBANITZACIÓ DEL SECTOR PLA DE PONENT DE GAVÀ. ACTUALITZACIÓ DE PREUS I NORMATIVA D'EXECUCIÓ. Document per a l'aprovació Inicial.

NOM DEL PLÀNOL:
VEGETACIÓ
PLANTA DETALL HERBÀCIES I ARBUSTIVES . QUADRANT 19

DATA:
JUNY 2026

PLÀNOL Núm.:
23D
FULL 19 DE 24

LLEGENDA

Sistema Samontá

Passeig C-245

- MIX 01 - Espais vegetals humits
- MIX 02 - Espais vegetals urbans
- MIX 03 - Espais vegetals actius
- MIX 04 - Espais vegetals pròxims al carril bici
- MIX 05 - Espais vegetals pròxims al carril bici
- MIX 06 - Espais de prada salvatge

Vials

- MIX 01 - Vials estrets
- MIX 02 - Vials estrets
- MIX 03 - Vials grans
- MIX 04 - Vials grans

Sistema forestal

Espais públics

- MIX 01 - Espais públics
- MIX 02 - Espais públics
- MIX 03 - SUDS

Vials

- MIX 01 - Vials grans
- MIX 02 - Vials grans
- MIX 03 - Viales naturals
- MIX 04 - Viales naturals
- MIX 05 - Llavorat en superfície

Sistema de Ribera

- MIX 01 - Espais del front urbà
- MIX 02 - Espais recreatius
- MIX 03 - Arbustives de primera barrera
- MIX 04 - Arbustives de segona barrera
- MIX 05 - Arbustives de la ribera a prop al llit
- MIX 06 - Arbustives per a passos de fauna
- MIX 07 - Roques i pedres de diferents grandàries en la part coberta dels ponts
- MIX08 - Arbustives i herbàcies de la zona de les basses

LLEGENDA

- LÍMIT ÀMBIT SECTOR
- LÍMIT ETAPES
- LÍMIT D'ACTUACIONS FORA DEL SECTOR

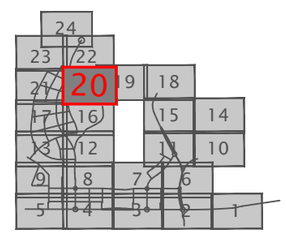

PROMOTOR:
JUNTA DE COMPENSACIÓN DEL SECTOR PLA DE PONENT DE GAVÀ

CONSULTING:
ARUP OUA CIAE

L'ENGINYER AUTOR DEL PROJECTE:
Esteve Riba Genescà (OUA) Eccp, Num Col: 25288
Flavio Tejada Gorraiz (ARUP) Eccp, Num Col: 16801

ESCALES:
DIN A3: 1/1000
DIN A1: 1/500

TÍTOL DEL PROJECTE:
MODIFICACIÓ DEL PROJECTE EXECUTIU DE LES OBRES D'URBANITZACIÓ DEL SECTOR PLA DE PONENT DE GAVÀ. ACTUALITZACIÓ DE PREUS I NORMATIVA D'EXECUCIÓ. Document per a l'aprovació Inicial.

NOM DEL PLÀNOL:
VEGETACIÓ
PLANTA DETALL HERBÀCIES I ARBUSTIVES . QUADRANT 20

DATA:
JUNY 2026

PLÀNOL Núm.:
23D
FULL 20 DE 24

LLEGENDA

Sistema Samontá

Passeig C-245

MIX 01 - Espais vegetals humits
MIX 02 - Espais vegetals urbans
MIX 03 - Espais vegetals actius
MIX 04 - Espais vegetals pròxims al carril bici
MIX 05 - Espais vegetals pròxims al carril bici
MIX 06 - Espais de prada salvatge

Vials

MIX 01 - Vials estrets
MIX 02 - Vials estrets
MIX 03 - Vials grans
MIX 04 - Vials grans

Sistema forestal

Espais públics

MIX 01 - Espais públics
MIX 02 - Espais públics
MIX 03 - SUDS

Vials

MIX 01 - Vials grans
MIX 02 - Vials grans
MIX 03 - Viales naturals
MIX 04 - Viales naturals
MIX 05 - Llavorat en superfície

Sistema de Ribera

MIX 01 - Espais del front urbà
MIX 02 - Espais recreatius
MIX 03 - Arbustives de primera barrera
MIX 04 - Arbustives de segona barrera
MIX 05 - Arbustives de la ribera a prop al llit
MIX 06 - Arbustives per a passos de fauna
MIX 07 - Roques i pedres de diferents grandàries en la part coberta dels ponts
MIX08 - Arbustives i herbàcies de la zona de les basses

LLEGENDA

LÍMIT ÀMBIT SECTOR
LÍMIT ETAPES
LÍMIT D'ACTUACIONS FORA DEL SECTOR

PROMOTOR:
JUNTA DE COMPENSACIÓN DEL SECTOR PLA DE PONENT DE GAVÀ

CONSULTING:
ARUP OUA CIAE

L'ENGINYER AUTOR DEL PROJECTE:
Esteve Riba Genescà (QUA) Eccp, Num Col: 25288
Flavio Tejada Gorraiz (ARUP) Eccp, Num Col: 16801

ESCALES:
DIN A3: 1/1000
DIN A1: 1/500

TÍTOL DEL PROJECTE:
MODIFICACIÓ DEL PROJECTE EXECUTIU DE LES OBRES D'URBANITZACIÓ DEL SECTOR PLA DE PONENT DE GAVÀ. ACTUALITZACIÓ DE PREUS I NORMATIVA D'EXECUCIÓ. Document per a l'aprovació Inicial.

NOM DEL PLÀNOL:
VEGETACIÓ
PLANTA DETALL HERBÀCIES I ARBUSTIVES . QUADRANT 21

DATA:
JUNY 2026

PLÀNOL Núm.:
23D
FULL 21 DE 24

LLEGENDA

Sistema Samontá

Passeig C-245

- MIX 01 - Espais vegetals humits
- MIX 02 - Espais vegetals urbans
- MIX 03 - Espais vegetals actius
- MIX 04 - Espais vegetals pròxims al carril bici
- MIX 05 - Espais vegetals pròxims al carril bici
- MIX 06 - Espais de prada salvatge

Vials

- MIX 01 - Vials estrets
- MIX 02 - Vials estrets
- MIX 03 - Vials grans
- MIX 04 - Vials grans

Sistema forestal

Espais públics

- MIX 01 - Espais públics
- MIX 02 - Espais públics
- MIX 03 - SUDS

Vials

- MIX 01 - Vials grans
- MIX 02 - Vials grans
- MIX 03 - Viales naturals
- MIX 04 - Viales naturals
- MIX 05 - Llavorat en superfície

Sistema de Ribera

- MIX 01 - Espais del front urbà
- MIX 02 - Espais recreatius
- MIX 03 - Arbustives de primera barrera
- MIX 04 - Arbustives de segona barrera
- MIX 05 - Arbustives de la ribera a prop al llit
- MIX 06 - Arbustives per a passos de fauna
- MIX 07 - Roques i pedres de diferents grandàries en la part coberta dels ponts
- MIX08 - Arbustives i herbàcies de la zona de les basses

LLEGENDA

- LÍMIT ÀMBIT SECTOR
- LÍMIT ETAPES
- LÍMIT D'ACTUACIONS FORA DEL SECTOR

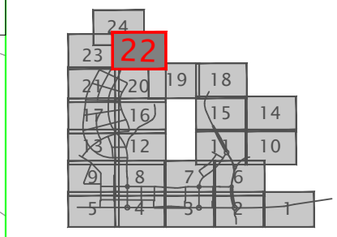

PROMOTOR: **JUNTA DE COMPENSACIÓN DEL SECTOR PLA DE PONENT DE GAVÀ**	CONSULTING: ARUP OUA CIAE	L'ENGINYER AUTOR DEL PROJECTE: Esteve Riba Genescà (QUA) Eccp, Num Col: 25288 — Flavio Tejada Gorraiz (ARUP) Eccp, Num Col: 16801	ESCALES: DIN A3: 1/1000 DIN A1: 1/500	TÍTOL DEL PROJECTE: MODIFICACIÓ DEL PROJECTE EXECUTIU DE LES OBRES D'URBANITZACIÓ DEL SECTOR PLA DE PONENT DE GAVÀ. ACTUALITZACIÓ DE PREUS I NORMATIVA D'EXECUCIÓ. Document per a l'aprovació Inicial.	NOM DEL PLÀNOL: VEGETACIÓ PLANTA DETALL HERBÀCIES I ARBUSTIVES . QUADRANT 22	DATA: JUNY 2026	PLÀNOL Núm.: **23D** FULL 22 DE 24

LLEGENDA

Sistema Samontá

Passeig C-245

- MIX 01 - Espais vegetals humits
- MIX 02 - Espais vegetals urbans
- MIX 03 - Espais vegetals actius
- MIX 04 - Espais vegetals pròxims al carril bici
- MIX 05 - Espais vegetals pròxims al carril bici
- MIX 06 - Espais de prada salvatge

Vials

- MIX 01 - Vials estrets
- MIX 02 - Vials estrets
- MIX 03 - Vials grans
- MIX 04 - Vials grans

Sistema forestal

Espais públics

- MIX 01 - Espais públics
- MIX 02 - Espais públics
- MIX 03 - SUDS

Vials

- MIX 01 - Vials grans
- MIX 02 - Vials grans
- MIX 03 - Viales naturals
- MIX 04 - Viales naturals
- MIX 05 - Llavorat en superfície

Sistema de Ribera

- MIX 01 - Espais del front urbà
- MIX 02 - Espais recreatius
- MIX 03 - Arbustives de primera barrera
- MIX 04 - Arbustives de segona barrera
- MIX 05 - Arbustives de la ribera a prop al llit
- MIX 06 - Arbustives per a passos de fauna
- MIX 07 - Roques i pedres de diferents grandàries en la part coberta dels ponts
- MIX08 - Arbustives i herbàcies de la zona de les basses

PROMOTOR: JUNTA DE COMPENSACIÓN DEL SECTOR PLA DE PONENT DE GAVÀ	CONSULTING: ARUP OUA CIAE	L'ENGINYER AUTOR DEL PROJECTE: Esteve Riba Genescà (OUA) Eccp. Num Col: 25288 / Flavio Tejada Gorraiz (ARUP) Eccp. Num Col: 16801	ESCALES: DIN A3: 1/1000 DIN A1: 1/500	TÍTOL DEL PROJECTE: MODIFICACIÓ DEL PROJECTE EXECUTIU DE LES OBRES D'URBANITZACIÓ DEL SECTOR PLA DE PONENT DE GAVÀ. ACTUALITZACIÓ DE PREUS I NORMATIVA D'EXECUCIÓ. Document per a l'aprovació Inicial.	NOM DEL PLÀNOL: VEGETACIÓ PLANTA DETALL HERBÀCIES I ARBUSTIVES . QUADRANT 23	DATA: JUNY 2026	PLÀNOL Núm.: 23D FULL 23 DE 24

LLEGENDA

Sistema Samontá

Passeig C-245

- MIX 01 - Espais vegetals humits
- MIX 02 - Espais vegetals urbans
- MIX 03 - Espais vegetals actius
- MIX 04 - Espais vegetals pròxims al carril bici
- MIX 05 - Espais vegetals pròxims al carril bici
- MIX 06 - Espais de prada salvatge

Vials

- MIX 01 - Vials estrets
- MIX 02 - Vials estrets
- MIX 03 - Vials grans
- MIX 04 - Vials grans

Sistema forestal

Espais públics

- MIX 01 - Espais públics
- MIX 02 - Espais públics
- MIX 03 - SUDS

Vials

- MIX 01 - Vials grans
- MIX 02 - Vials grans
- MIX 03 - Viales naturals
- MIX 04 - Viales naturals
- MIX 05 - Llavorat en superfície

Sistema de Ribera

- MIX 01 - Espais del front urbà
- MIX 02 - Espais recreatius
- MIX 03 - Arbustives de primera barrera
- MIX 04 - Arbustives de segona barrera
- MIX 05 - Arbustives de la ribera a prop al llit
- MIX 06 - Arbustives per a passos de fauna
- MIX 07 - Roques i pedres de diferents grandàries en la part coberta dels ponts
- MIX08 - Arbustives i herbàcies de la zona de les basses

LLEGENDA

- LÍMIT ÀMBIT SECTOR
- LÍMIT ETAPES
- LÍMIT D'ACTUACIONS FORA DEL SECTOR

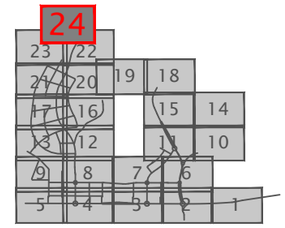

CENTRE NATURISTA DE BARCELONA

PROMOTOR: **JUNTA DE COMPENSACIÓN DEL SECTOR PLA DE PONENT DE GAVÀ**	CONSULTING: ARUP OUA CIAE	L'ENGINYER AUTOR DEL PROJECTE: Esteve Riba Genescà (QUA) Eccp, Num Col: 25288 — Flavio Tejada Gorraiz (ARUP) Eccp, Num Col: 16801	ESCALES: DIN A3: 1/1000 DIN A1: 1/500	TÍTOL DEL PROJECTE: MODIFICACIÓ DEL PROJECTE EXECUTIU DE LES OBRES D'URBANITZACIÓ DEL SECTOR PLA DE PONENT DE GAVÀ. ACTUALITZACIÓ DE PREUS I NORMATIVA D'EXECUCIÓ. Document per a l'aprovació Inicial.	NOM DEL PLÀNOL: VEGETACIÓ — PLANTA DETALL HERBÀCIES I ARBUSTIVES . QUADRANT 24	DATA: JUNY 2026	PLÀNOL Núm.: **23D** FULL 24 DE 24

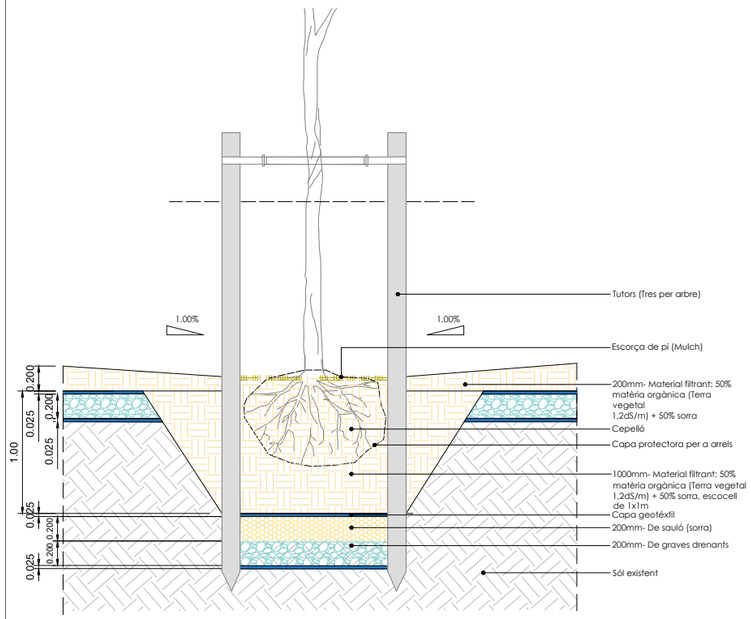

DETALL TÍPIC DE PLANTACIÓ - Arbre en zona verda/parterre

Nota:
2-3x de diàmetre de sistema radicular o pilota radicular, amb un mínim de 2m. Profunditat mínima 1m o equivalent a la profunditat de la bola d'arrel.

L'escorça de pi (Mulch) s'aplica en aquelles zones verdes o parterres que no actuïn com suds, evitat que les peces de pi es moguin o surin en èpoques d'acumulació d'aigua.

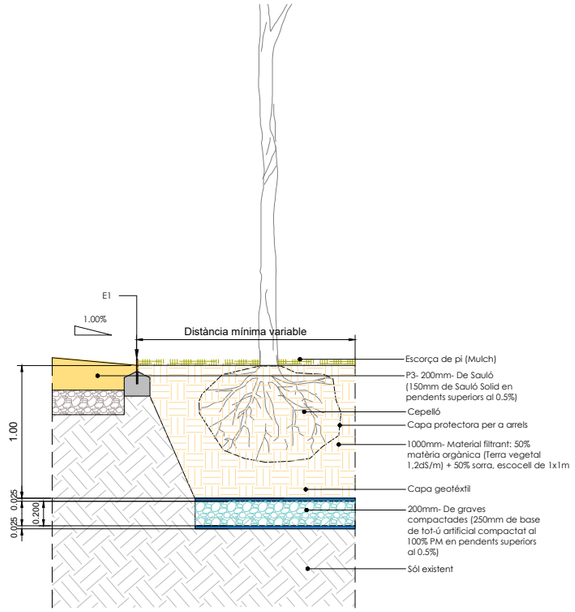

DETALL TÍPIC DE PLANTACIÓ - Arbre en superfície de sauló solid

Nota:
2-3x de diàmetre de sistema radicular o pilota radicular, amb un mínim de 2m. Profunditat mínima 1m o equivalent a la profunditat de la bola d'arrel.

L'escorça de pi (Mulch) s'aplica en aquelles zones verdes o parterres que no actuïn com suds, evitat que les peces de pi es moguin o surin en èpoques d'acumulació d'aigua.

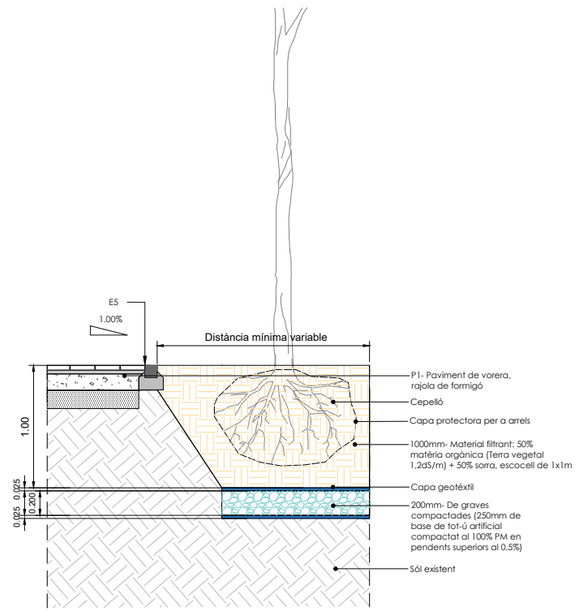

DETALL TÍPIC DE PLANTACIÓ - Arbre en superfície de sauló granular

Nota:
2-3x de diàmetre de sistema radicular o pilota radicular, amb un mínim de 2m. Profunditat mínima 1m o equivalent a la profunditat de la bola d'arrel.

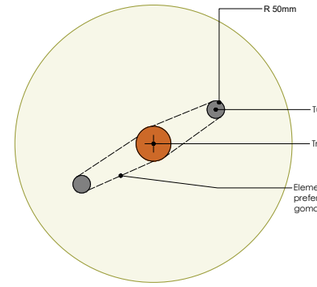

DETALL TÍPIC DE PLANTACIÓ - Posició dels tutors i sistema de subjecció de l'arbre

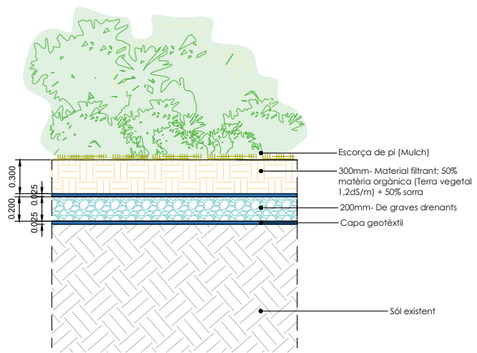

DETALL TÍPIC DE PLANTACIÓ - Arbustive en zona verda/parterre

Nota:
L'escorça de pi (Mulch) s'aplica en aquelles zones verdes o parterres que no actuïn com suds, evitat que les peces de pi es moguin o surin en èpoques d'acumulació d'aigua

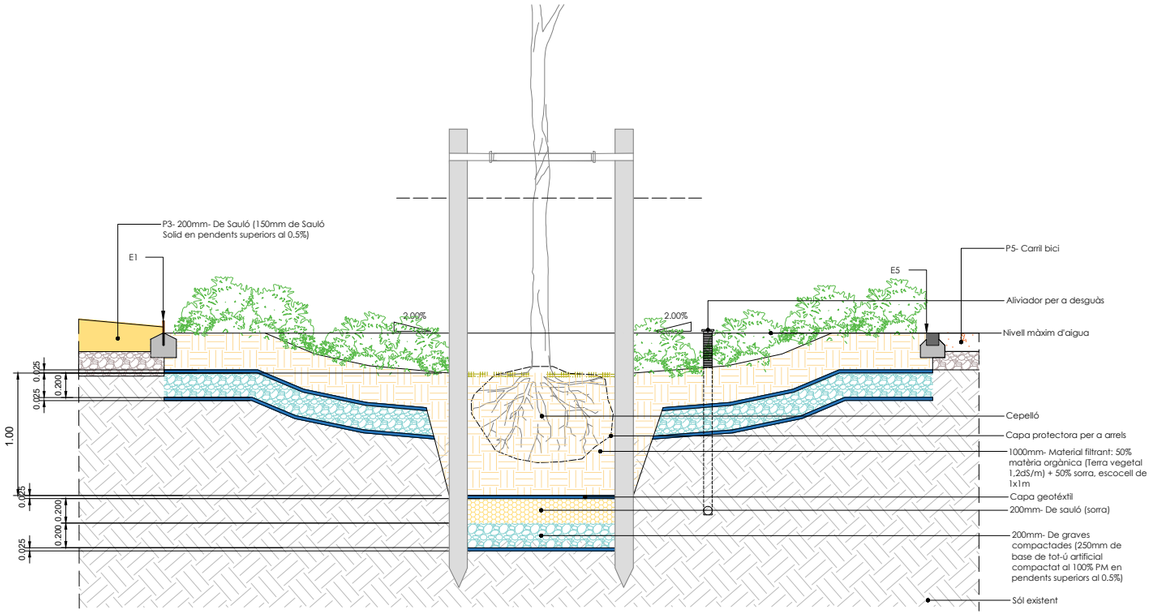

DETALL TÍPIC DE PLANTACIÓ - Arbre en superficie capaç d'actuar com a SUDS

Nota:
2-3x de diàmetre de sistema radicular o pilota radicular, amb un mínim de 2m. Profunditat mínima 1m o equivalent a la profunditat de la bola d'arrel.

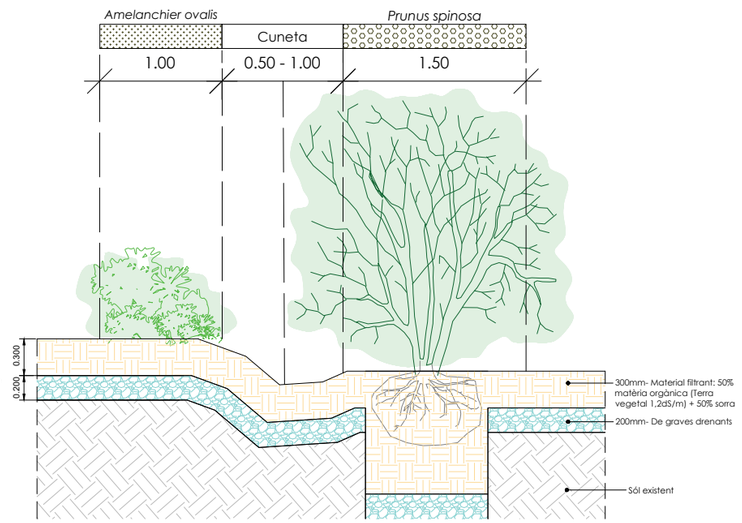

DETALL TÍPIC DE PLANTACIÓ - Ha-ha que actua com a barrera en la zona de la ribera

PROMOTOR: **JUNTA DE COMPENSACIÓN DEL SECTOR PLA DE PONENT DE GAVÀ**	CONSULTING: ARUP OUA CIAE	L'ENGINYER AUTOR DEL PROJECTE: Esteve Riba Genescà (OUA) Eccp, Num Col: 25288 / Flavio Tejada Gorraiz (ARUP) Eccp, Num Col: 16801	ESCALES: DIN A3: 1/50 DIN A1: 1/25	TÍTOL DEL PROJECTE: MODIFICACIÓ DEL PROJECTE EXECUTIU DE LES OBRES D'URBANITZACIÓ DEL SECTOR PLA DE PONENT DE GAVÀ. ACTUALITZACIÓ DE PREUS I NORMATIVA D'EXECUCIÓ. Document per a l'aprovació Inicial.	NOM DEL PLÀNOL: VEGETACIÓ DETALLS. 1	DATA: JUNY 2026	PLÀNOL Núm.: **23E** FULL 1 DE 2

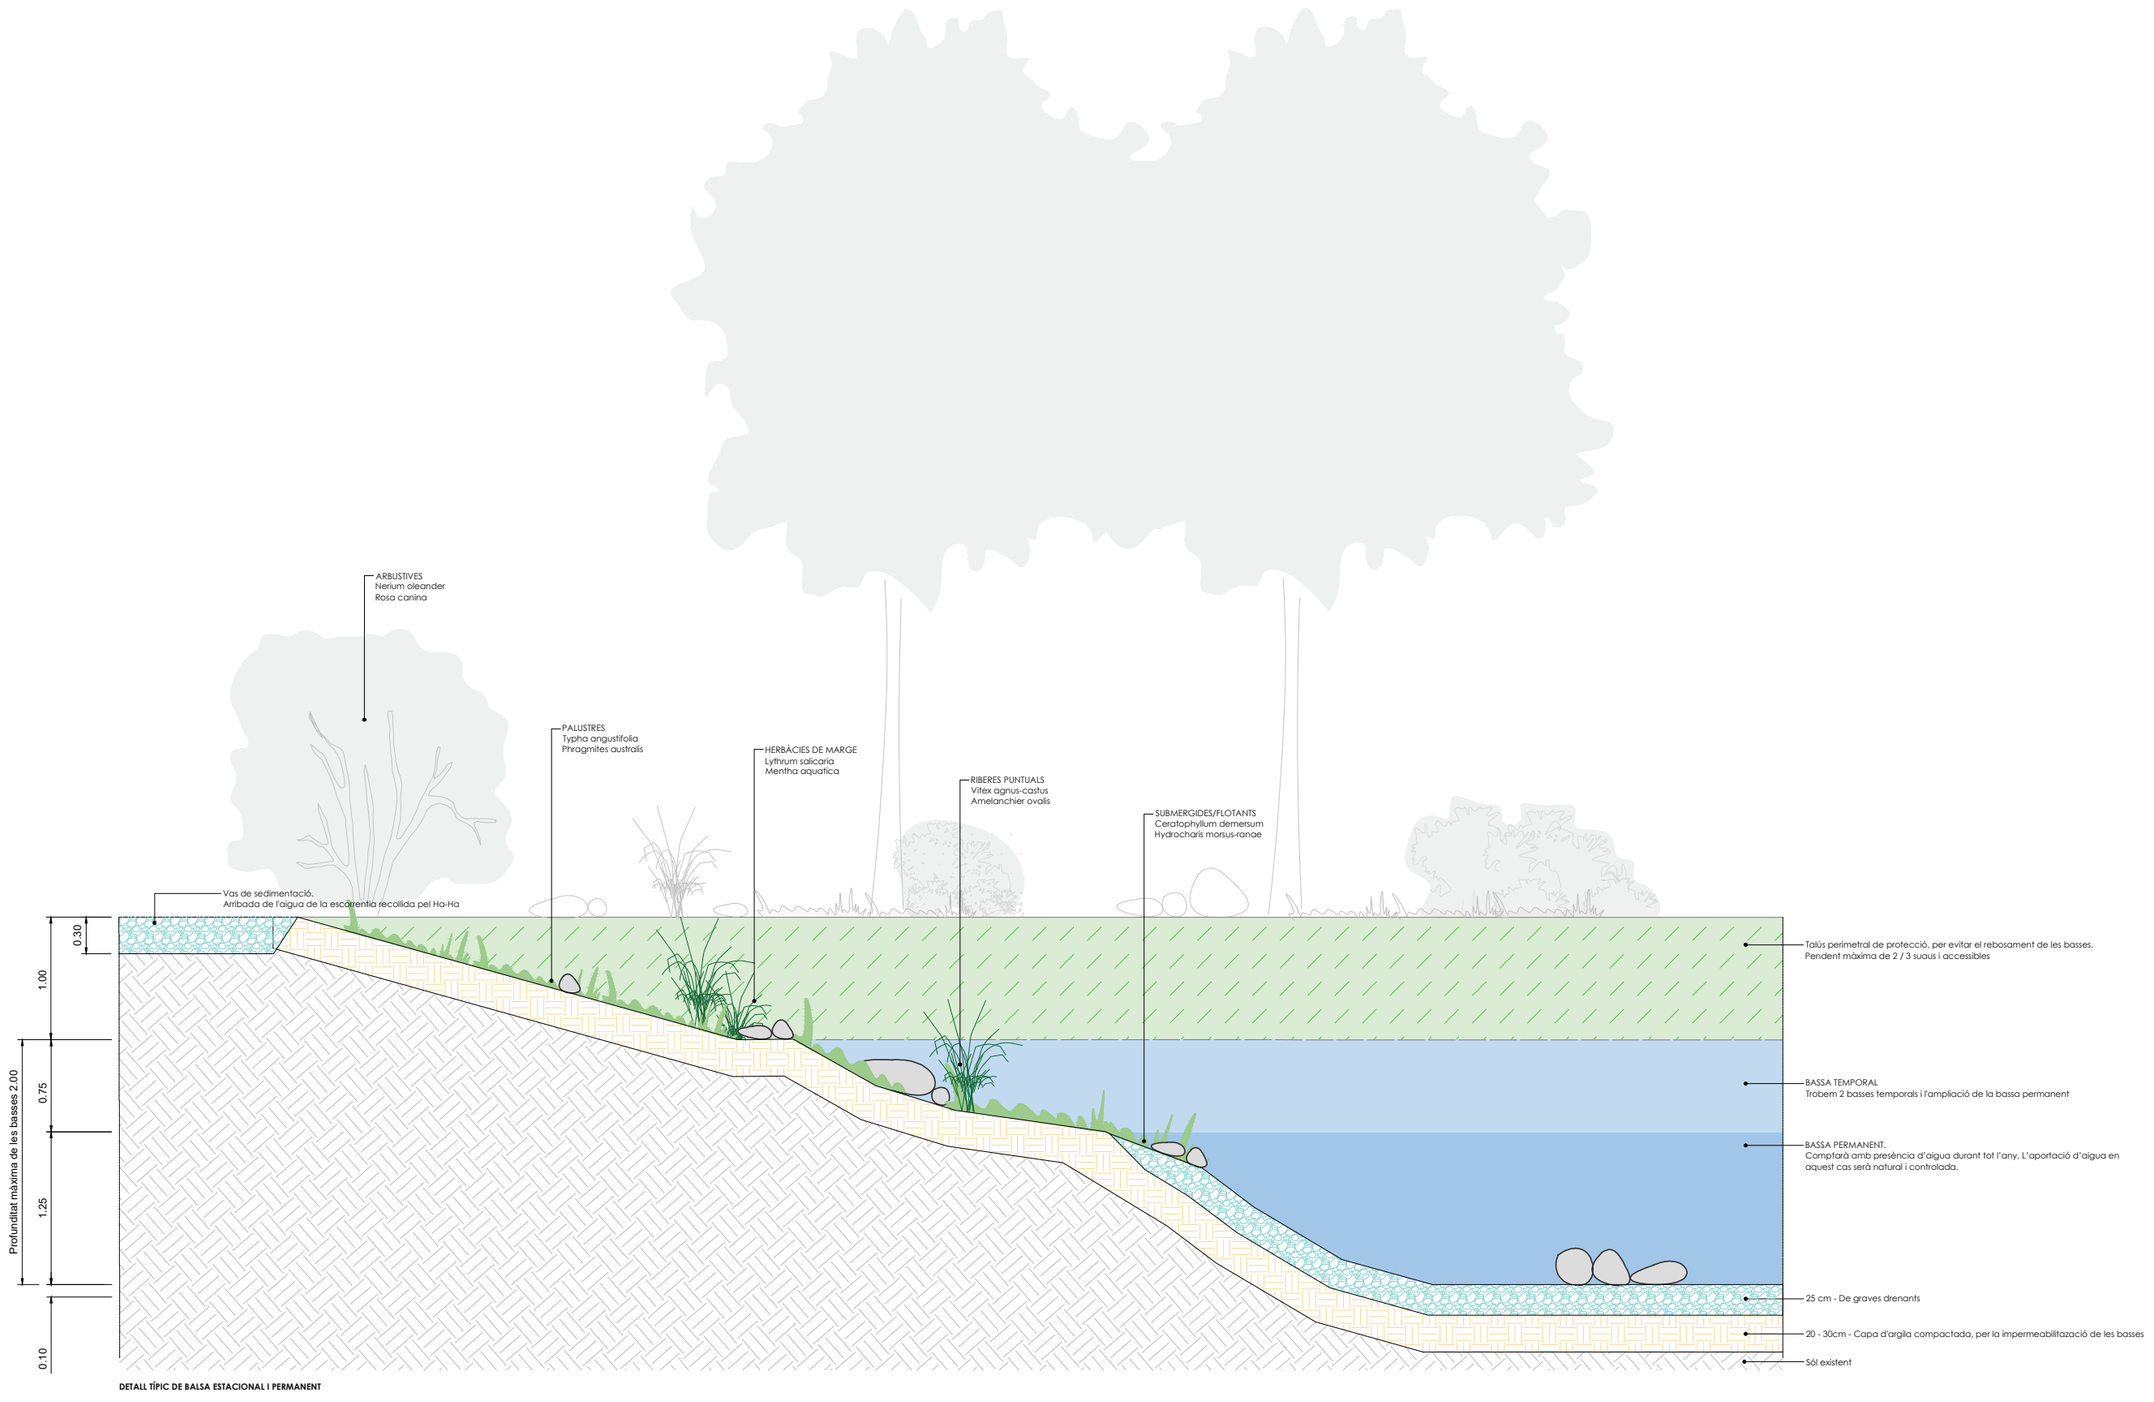

DETALL TÍPIC DE BALSA ESTACIONAL I PERMANENT

PROMOTOR: **JUNTA DE COMPENSACIÓN DEL SECTOR PLA DE PONENT DE GAVÀ**	CONSULTING: ARUP OUA CIAE	L'ENGINYER AUTOR DEL PROJECTE: Esteve Riba Genescà (OUA) Eccp, Num Col: 25288 — Flavio Tejada Gorraiz (ARUP) Eccp, Num Col: 16801	ESCALES: DIN A3: 1/50 DIN A1: 1/25	TÍTOL DEL PROJECTE: MODIFICACIÓ DEL PROJECTE EXECUTIU DE LES OBRES D'URBANITZACIÓ DEL SECTOR PLA DE PONENT DE GAVÀ. ACTUALITZACIÓ DE PREUS I NORMATIVA D'EXECUCIÓ. Document per a l'aprovació Inicial.	NOM DEL PLÀNOL: VEGETACIÓ DETALLS. 2	DATA: JUNY 2026	PLÀNOL Núm.: **23E** FULL 2 DE 2

LLEGENDA

- LÍMIT ÀMBIT SECTOR
- LÍMIT ETAPES
- LÍMIT D'ACTUACIONS FORA DEL SECTOR

50. PI PENTAFORCAT

43. GARROFER DEL PLA DE QUERALT 2

42. GARROFER DEL PLA DE QUERALT 1

51. PI DEL PLA DE CARAT

12. GARROFERAR DEL CACAGATS

Parc del Mil·leni

32. OLIVERA DEL CALAMOT

46.ROURE DEL TORRENT DE CAN QUATRE

15- ROUREDA DEL TORRENT DE CAN QUATRE

6.JARDINS DE CAN RIBES (SUSCEPTIBLE DE SER CATALOGAT)

6. ARBREDA PÚBLICA DE CAN RIBES

31. OLIVERA DE CAN RIBES

40. ROURE DE CAN QUATRE 1

41. ROURE DE CAN QUATRE 2

14. ROUREDA DEL TORRENT DEL CALAMOT

08.GARROFERAR DEL PARC DEL CALAMOT

39. OLIVERA DE LA MASIA DE L'HORTA

37. GARROFER DE LA MASIA DE L'HORTA 1

53. ALZINA DELS CANYARS

11. ALZINAR DE LA RIERA DE CANYARS

11. ALZINAR DE LA RIERA DE CANYARS

38. GARROFER DE LA MASIA DE L'HORTA 2

35. PI PINYER DEL PARC DEL CALAMOT 1

36. PI PINYER DEL PARC DEL CALAMOT 2

44. GARROFER DEL PLA DE CANYARS

45. GARROFER DE CAN TORRENTS

07. PINEDA DEL PARC DEL CALAMOT

PROMOTOR: JUNTA DE COMPENSACIÓN DEL SECTOR PLA DE PONENT DE GAVÀ	CONSULTING: ARUP OUA CIAE	L'ENGINYER AUTOR DEL PROJECTE: Esteve Riba Genescà (OUA) Eccp, Num Col: 25288; Flavio Tejada Gorraiz (ARUP) Eccp, Num Col: 16801	ESCALES: DIN A3: 1/6000 DIN A1: 1/3000	TÍTOL DEL PROJECTE: MODIFICACIÓ DEL PROJECTE EXECUTIU DE LES OBRES D'URBANITZACIÓ DEL SECTOR PLA DE PONENT DE GAVÀ. ACTUALITZACIÓ DE PREUS I NORMATIVA D'EXECUCIÓ. Document per a l'aprovació Inicial.	NOM DEL PLÀNOL: VEGETACIÓ PLANTA ARBRES CATALOGATS INTERES	DATA: JUNY 2026	PLÀNOL Núm.: 23F FULL 1 DE 1

Urbanització
la Sentiu
24
23
22
21
20
19
18
17
16
15
14
12
11
10
9
8
7
6
5
4
3
2
1
ROT 1
ROT 2
ROT 3
ROT 8
ROT 9
ROT 10
ROT 11
ROT 12
ROT 13
ETAPA I
ETAPA II
ACCÉS PEATONAL
VIAL A
VIAL B
VIAL B1
VIAL 7
VIAL 8
VIAL 4B
VIAL CIV A1
VIAL CIV A2
VIAL CIV A3
VIAL CIV A4
VIAL CIV B1
VIAL CIV B2
VIAL CIV C1
VIAL CIV C2
VIAL CIV C3
VIAL CIV C4
VIAL CIV D1
VIAL CIV D2
VIAL CIV E1
VIAL CIV E2
VIAL CIV F1
VIAL CIV F2
VIAL E
VIAL F
VIAL G
Pont N.1
Pont N.2
Dipòsit Canyars Sud
Dipòsit Canyars Nord
Dipòsit Aigua Potable
Dipòsit Aigua Reciclada
Col·lector emparrat Riera Canyars
Col·lector emparrat Ronda de Dalt
Col·lector emparrat Ronda de Ponent
Col·lector Canyars
Col·lector Sentiu
Col·lector Ronda de Dalt
Col·lector Ronda de Ponent
Col·lector Riera Canyars
Col·lector Riera Sentiu
Col·lector Riera Ronda de Dalt
Col·lector Riera

SEMAFÒRIC GS-4
(DESPLAÇAMENT DE SEMÀFORS
EXISTENTS AMB POLSADOR)

QUADRES EXISTENTS A RESPECTAR
(CONNEXIÓ A QUADRE
SEMAFORITZACIÓ EXISTENT)

SEMÀFOR EXISTENT
DESPLAÇAT (AMB POLSADOR)
+ NOU SEMÀFOR BICI

SEMÀFOR EXISTENT
A DESPLAÇAR

SEMÀFOR EXISTENT
DESPLAÇAT (AMB POLSADOR)
+ NOU SEMÀFOR BICI

VIAL A

ROT 1

Dipòsit Arboretum

LLEGENDA SEMAFORITZACIÓ

- SEMÀFOR EXISTENT A DESPLAÇAR
- SEMÀFOR TRICOLOR (RAV) PER A VEHICLES Ø200mm
- SEMÀFOR PER A BUS Ø200mm
- BÀCUL
- SEMÀFOR DE VIANANTS AMB "COMPTE -ENRERE" I DIPOSITIUS PER A INVIDENTS Ø200mm
- SEMÀFOR AMBRE PER A VEHICLES Ø200mm
- SEMÀFOR ÒPTICA MIXTA VIANANTS/BICI AMB "COMPTE-ENRERE" I DISPOSITIUS PER A INVIDENTS Ø200mm
- SEMÀFOR ÒPTICA MIXTA VIANANTS/BICI I DISPOSITIUS PER A INVIDENTS Ø200mm
- SEMÀFOR PER A BICICLETES RV+A/COMPT Ø100mm
- PERICÓ DE REGISTRE DE FORMIGÓ PREFABRICAT SENSE FONS, DE 60x60x60cm, COL·LOCAT SOBRE SOLERA DE FORMIGÓ DE 15cm DE GRUIX
- CANALITZACIÓ SOTA VORERA 2 TUBS PEAD Ø110mm (CABLE ELÈCTRIC TIPUS 4x2,5mm^2 Cu + CABLE DE FIBRA ÒPTICA DINS MATEIX PASSATUBS). CABLE DE TERRA 1x16mm^2 Cu SOTERRAT DINS UN TUB GROC I VERD
- CANALITZACIÓ FORMIGONADA SOTA CALÇADA (4 TUBS PEAD Ø125mm)
- QUADRE SEMAFÒRIC EXISTENT
- NOU REGULADOR SEMAFÒRIC
- NOU QUADRE SEMAFÒRIC. INCLOU CGP + CS + COMPTADOR

LLEGENDA LÍMITS:

- LÍMIT ÀMBIT SECTOR
- LÍMIT ETAPES
- ACTUACIONS FORA DE SECTOR

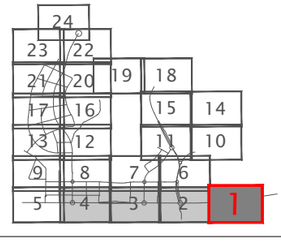

NOTA:

- Les arquetes de registre es col·locaran en els creuaments i 1 cada 25m
- Es col·locarà un placa de terra al costat de cada regulador
- Tots els semàfors de vianants disposaran de dispositius per a invidents homologats per l'Ajuntament d'acord amb els criteris de la ONCE (senyal acústic, "PASSBLUE ILUNION")
- Tots els conductors seran conductors armats "antirroedors"
- S'instal·larà un sistema de Telegestió Semafòrica compatible amb Sistema ARELSA.
- La nova xarxa de semaforització haurà de poder sincronitzar-se entre ella i haurà d'estar connectada al sistema de telecontrol municipal.

PROMOTOR: **JUNTA DE COMPENSACIÓN DEL SECTOR PLA DE PONENT DE GAVÀ**	CONSULTING: ARUP OUA CIAE	L'ENGINYER AUTOR DEL PROJECTE: Esteve Riba Genescà (OUA) Eccp, Num Col: 25288 / Flavio Tejada Gorraiz (ARUP) Eccp, Num Col: 16801	ESCALES: DIN A3: 1/1.000 DIN A1: 1/500	TÍTOL DEL PROJECTE: MODIFICACIÓ DEL PROJECTE EXECUTIU DE LES OBRES D'URBANITZACIÓ DEL SECTOR PLA DE PONENT DE GAVÀ. ACTUALITZACIÓ DE PREUS I NORMATIVA D'EXECUCIÓ. Document per a l'aprovació Inicial.	NOM DEL PLÀNOL: SENYALITZACIÓ SEMAFORITZACIÓ. PLANTA DETALL. QUADRANT 1	DATA: JUNY 2026	PLÀNOL Núm.: **24B** FULL 1 DE 5

PARC DE CALAMOT

VIAL CIV A 1

VIAL 1A1

VIAL 1A2

VIAL 1

GRUP SEMAFÒRIC GS-3
(SINCRONITZATS)

Dipòsit Calamot

BUS

FERROCARRIL

Caloix empentat Camí dels Joncs

RIERA

COMA DELS JONCS

LLEGENDA LÍMITS:

- LÍMIT ÀMBIT SECTOR
- LÍMIT ETAPES
- ACTUACIONS FORA DE SECTOR

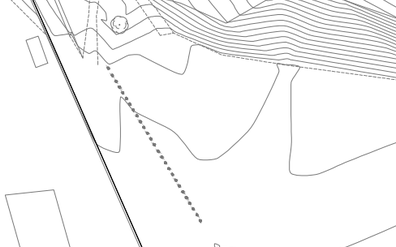

NOTA:

- Les arquetes de registre es col·locaran en els creuaments i 1 cada 25m
- Es col·locarà un placa de terra al costat de cada regulador
- Tots els semàfors de vianants disposaran de dispositius per a invidents homologats per l'Ajuntament d'acord amb els criteris de la ONCE (senyal acústic, "PASSBLUE ILUNION")
- Tots els conductors seran conductors armats "antirroedors"
- S'instal·larà un sistema de Telegestió Semafòrica compatible amb Sistema ARELSA.
- La nova xarxa de semaforització haurà de poder sincronitzar-se entre ella i haurà d'estar connectada al sistema de telecontrol municipal.

LLEGENDA SEMAFORITZACIÓ

- SEMÀFOR EXISTENT A DESPLAÇAR
- SEMÀFOR TRICOLOR (RAV) PER A VEHICLES Ø200mm
- SEMÀFOR PER A BUS Ø200mm
- BÀCUL
- SEMÀFOR DE VIANANTS AMB "COMPTE -ENRERE" I DIPOSITIUS PER A INVIDENTS Ø200mm
- SEMÀFOR AMBRE PER A VEHICLES Ø200mm
- SEMÀFOR ÒPTICA MIXTA VIANANTS/BICI AMB "COMPTE-ENRERE" I DISPOSITIUS PER A INVIDENTS Ø200mm
- SEMÀFOR ÒPTICA MIXTA VIANANTS/BICI I DISPOSITIUS PER A INVIDENTS Ø200mm
- SEMÀFOR PER A BICICLETES RV+A/COMPT Ø100mm
- PERICÓ DE REGISTRE DE FORMIGÓ PREFABRICAT SENSE FONS, DE 60x60x60cm, COL·LOCAT SOBRE SOLERA DE FORMIGÓ DE 15cm DE GRUIX
- CANALITZACIÓ SOTA VORERA 2 TUBS PEAD Ø110mm (CABLE ELÈCTRIC TIPUS 4x2,5mm^2 Cu + CABLE DE FIBRA ÒPTICA DINS MATEIX PASSATUBS). CABLE DE TERRA 1x16mm^2 Cu SOTERRAT DINS UN TUB GROC I VERD
- CANALITZACIÓ FORMIGONADA SOTA CALÇADA (4 TUBS PEAD Ø125mm)
- QUADRE SEMAFÒRIC EXISTENT
- NOU REGULADOR SEMAFÒRIC
- NOU QUADRE SEMAFÒRIC. INCLOU CGP + CS + COMPTADOR

PROMOTOR: **JUNTA DE COMPENSACIÓN DEL SECTOR PLA DE PONENT DE GAVÀ**	CONSULTING: ARUP OUA CIAE	L'ENGINYER AUTOR DEL PROJECTE: Esteve Riba Genescà (OUA) Eccp, Num Col: 25288; Flavio Tejada Gorraiz (ARUP) Eccp, Num Col: 16801	ESCALES: DIN A3: 1/1.000 DIN A1: 1/500	TÍTOL DEL PROJECTE: MODIFICACIÓ DEL PROJECTE EXECUTIU DE LES OBRES D'URBANITZACIÓ DEL SECTOR PLA DE PONENT DE GAVÀ. ACTUALITZACIÓ DE PREUS I NORMATIVA D'EXECUCIÓ. Document per a l'aprovació Inicial.	NOM DEL PLÀNOL: SENYALITZACIÓ SEMAFORITZACIÓ. PLANTA DETALL. QUADRANT 2	DATA: JUNY 2026	PLÀNOL Núm.: **24B** FULL 2 DE 5

PARC DE CANYARS

Pont 1.2

Pont 1.1

VIAL CIV 2A

VIAL CIV 2A

VIAL CIV A2

VIAL CIV A2

VIAL CIV 1A

SEMAFÒRIC GS-2
(SINCRONITZATS)

BUS

BUS

VIAL A

VIAL A

ROT 3

Calaix empedrat Riera Canyars

LLEGENDA LÍMITS:

- LÍMIT ÀMBIT SECTOR
- LÍMIT ETAPES
- ACTUACIONS FORA DE SECTOR

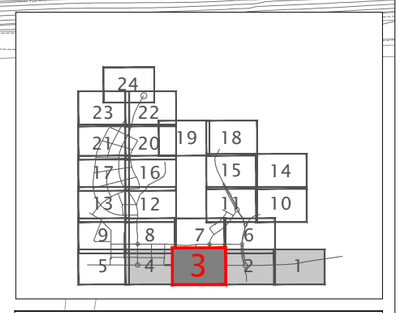

NOTA:

- Les arquetes de registre es col·locaran en els creuaments i 1 cada 25m
- Es col·locarà un placa de terra al costat de cada regulador
- Tots els semàfors de vianants disposaran de dispositius per a invidents homologats per l'Ajuntament d'acord amb els criteris de la ONCE (senyal acústic, "PASSBLUE ILUNION")
- Tots els conductors seran conductors armats "antirroedors"
- S'instal·larà un sistema de Telegestió Semafòrica compatible amb Sistema ARELSA.
- La nova xarxa de semaforització haurà de poder sincronitzar-se entre ella i haurà d'estar connectada al sistema de telecontrol municipal.

LLEGENDA SEMAFORITZACIÓ

- SEMÀFOR EXISTENT A DESPLAÇAR
- SEMÀFOR TRICOLOR (RAV) PER A VEHICLES Ø200mm
- SEMÀFOR PER A BUS Ø200mm
- BÀCUL
- SEMÀFOR DE VIANANTS AMB "COMPTE -ENRERE" I DIPOSITIUS PER A INVIDENTS Ø200mm
- SEMÀFOR AMBRE PER A VEHICLES Ø200mm
- SEMÀFOR ÒPTICA MIXTA VIANANTS/BICI AMB "COMPTE-ENRERE" I DISPOSITIUS PER A INVIDENTS Ø200mm
- SEMÀFOR ÒPTICA MIXTA VIANANTS/BICI I DISPOSITIUS PER A INVIDENTS Ø200mm
- SEMÀFOR PER A BICICLETES RV+A/COMPT Ø100mm
- PERICÓ DE REGISTRE DE FORMIGÓ PREFABRICAT SENSE FONS, DE 60x60x60cm, COL·LOCAT SOBRE SOLERA DE FORMIGÓ DE 15cm DE GRUIX
- CANALITZACIÓ SOTA VORERA 2 TUBS PEAD Ø110mm (CABLE ELÈCTRIC TIPUS 4x2,5mm^2 Cu + CABLE DE FIBRA ÒPTICA DINS MATEIX PASSATUBS). CABLE DE TERRA 1x16mm^2 Cu SOTERRAT DINS UN TUB GROC I VERD
- CANALITZACIÓ FORMIGONADA SOTA CALÇADA (4 TUBS PEAD Ø125mm)
- QUADRE SEMAFÒRIC EXISTENT
- NOU REGULADOR SEMAFÒRIC
- NOU QUADRE SEMAFÒRIC. INCLOU CGP + CS + COMPTADOR

PROMOTOR: **JUNTA DE COMPENSACIÓN DEL SECTOR PLA DE PONENT DE GAVÀ**	CONSULTING: ARUP OUA CIAE	L'ENGINYER AUTOR DEL PROJECTE: Esteve Riba Genescà (OUA) Eccp, Num Col: 25288 / Flavio Tejada Gorraiz (ARUP) Eccp, Num Col: 16801	ESCALES: DIN A3: 1/1.000 DIN A1: 1/500	TÍTOL DEL PROJECTE: MODIFICACIÓ DEL PROJECTE EXECUTIU DE LES OBRES D'URBANITZACIÓ DEL SECTOR PLA DE PONENT DE GAVÀ. ACTUALITZACIÓ DE PREUS I NORMATIVA D'EXECUCIÓ. Document per a l'aprovació Inicial.	NOM DEL PLÀNOL: SENYALITZACIÓ SEMAFORITZACIÓ. PLANTA DETALL. QUADRANT 3	DATA: JUNY 2026	PLÀNOL Núm.: **24B** FULL 3 DE 5

SEMAFÒRIC GS-1
(SINCRONITZATS)

VIAL 4A

VIAL CIV 3A

VIAL 3

VIAL CIV A4

VIAL CIV A3

VIAL CIV A3

VIAL A3

BUS

BUS

VIAL A

ROT 4

Dipòsit Carwars Sud

SEMÀFOR EXISTENT
A RETIRAR

STOP

LLEGENDA LÍMITS:

- LÍMIT ÀMBIT SECTOR
- LÍMIT ETAPES
- ACTUACIONS FORA DE SECTOR

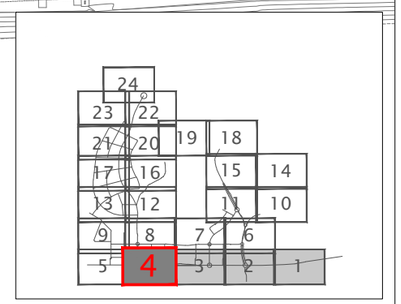

NOTA:

- Les arquetes de registre es col·locaran en els creuaments i 1 cada 25m
- Es col·locarà un placa de terra al costat de cada regulador
- Tots els semàfors de vianants disposaran de dispositius per a invidents homologats per l'Ajuntament d'acord amb els criteris de la ONCE (senyal acústic, "PASSBLUE ILUNION")
- Tots els conductors seran conductors armats "antirroedors"
- S'instal·larà un sistema de Telegestió Semafòrica compatible amb Sistema ARELSA.
- La nova xarxa de semaforització haurà de poder sincronitzar-se entre ella i haurà d'estar connectada al sistema de telecontrol municipal.

LLEGENDA SEMAFORITZACIÓ

- SEMÀFOR EXISTENT A DESPLAÇAR
- SEMÀFOR TRICOLOR (RAV) PER A VEHICLES Ø200mm
- SEMÀFOR PER A BUS Ø200mm
- BÀCUL
- SEMÀFOR DE VIANANTS AMB "COMPTE -ENRERE" I DIPOSITIUS PER A INVIDENTS Ø200mm
- SEMÀFOR AMBRE PER A VEHICLES Ø200mm
- SEMÀFOR ÒPTICA MIXTA VIANANTS/BICI AMB "COMPTE-ENRERE" I DISPOSITIUS PER A INVIDENTS Ø200mm
- SEMÀFOR ÒPTICA MIXTA VIANANTS/BICI I DISPOSITIUS PER A INVIDENTS Ø200mm
- SEMÀFOR PER A BICICLETES RV+A/COMPT Ø100mm
- PERICÓ DE REGISTRE DE FORMIGÓ PREFABRICAT SENSE FONS, DE 60x60x60cm, COL·LOCAT SOBRE SOLERA DE FORMIGÓ DE 15cm DE GRUIX
- CANALITZACIÓ SOTA VORERA 2 TUBS PEAD Ø110mm (CABLE ELÈCTRIC TIPUS 4x2,5mm^2 Cu + CABLE DE FIBRA ÒPTICA DINS MATEIX PASSATUBS). CABLE DE TERRA 1x16mm^2 Cu SOTERRAT DINS UN TUB GROC I VERD
- CANALITZACIÓ FORMIGONADA SOTA CALÇADA (4 TUBS PEAD Ø125mm)
- QUADRE SEMAFÒRIC EXISTENT
- NOU REGULADOR SEMAFÒRIC
- NOU QUADRE SEMAFÒRIC. INCLOU CGP + CS + COMPTADOR

PROMOTOR: **JUNTA DE COMPENSACIÓN DEL SECTOR PLA DE PONENT DE GAVÀ**	CONSULTING: ARUP OUA CIAE	L'ENGINYER AUTOR DEL PROJECTE: Esteve Riba Genescà (OUA) Eccp, Num Col: 25288 / Flavio Tejada Gorraiz (ARUP) Eccp, Num Col: 16801	ESCALES: DIN A3: 1/1.000 DIN A1: 1/500	TÍTOL DEL PROJECTE: MODIFICACIÓ DEL PROJECTE EXECUTIU DE LES OBRES D'URBANITZACIÓ DEL SECTOR PLA DE PONENT DE GAVÀ. ACTUALITZACIÓ DE PREUS I NORMATIVA D'EXECUCIÓ. Document per a l'aprovació Inicial.	NOM DEL PLÀNOL: SENYALITZACIÓ SEMAFORITZACIÓ. PLANTA DETALL. QUADRANT 4	DATA: JUNY 2026	PLÀNOL Núm.: **24B** FULL 4 DE 5

SEMAFÒRIC GS-1
(SINCRONITZATS)

VIAL CIV 5

VIAL CIV 4A

VIAL CIV A4

VIAL A

BUS

SEMÀFOR EXISTE
A RETIRAR

LLEGENDA LÍMITS:

- LÍMIT ÀMBIT SECTOR
- LÍMIT ETAPES
- ACTUACIONS FORA DE SECTOR

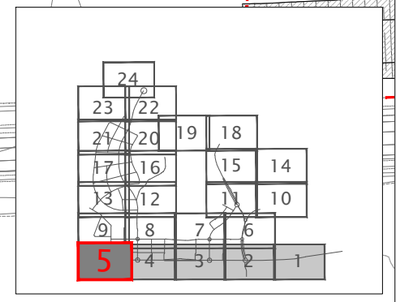

LLEGENDA SEMAFORITZACIÓ

- SEMÀFOR EXISTENT A DESPLAÇAR
- SEMÀFOR TRICOLOR (RAV) PER A VEHICLES Ø200mm
- SEMÀFOR PER A BUS Ø200mm
- BÀCUL
- SEMÀFOR DE VIANANTS AMB "COMPTE -ENRERE" I DIPOSITIUS PER A INVIDENTS Ø200mm
- SEMÀFOR AMBRE PER A VEHICLES Ø200mm
- SEMÀFOR ÒPTICA MIXTA VIANANTS/BICI AMB "COMPTE-ENRERE" I DISPOSITIUS PER A INVIDENTS Ø200mm
- SEMÀFOR ÒPTICA MIXTA VIANANTS/BICI I DISPOSITIUS PER A INVIDENTS Ø200mm
- SEMÀFOR PER A BICICLETES RV+A/COMPT Ø100mm
- PERICÓ DE REGISTRE DE FORMIGÓ PREFABRICAT SENSE FONS, DE 60x60x60cm, COL·LOCAT SOBRE SOLERA DE FORMIGÓ DE 15cm DE GRUIX
- CANALITZACIÓ SOTA VORERA 2 TUBS PEAD Ø110mm (CABLE ELÈCTRIC TIPUS 4x2,5mm^2 Cu + CABLE DE FIBRA ÒPTICA DINS MATEIX PASSATUBS). CABLE DE TERRA 1x16mm^2 Cu SOTERRAT DINS UN TUB GROC I VERD
- CANALITZACIÓ FORMIGONADA SOTA CALÇADA (4 TUBS PEAD Ø125mm)
- QUADRE SEMAFÒRIC EXISTENT
- NOU REGULADOR SEMAFÒRIC
- NOU QUADRE SEMAFÒRIC. INCLOU CGP + CS + COMPTADOR

NOTA:

- Les arquetes de registre es col·locaran en els creuaments i 1 cada 25m
- Es col·locarà un placa de terra al costat de cada regulador
- Tots els semàfors de vianants disposaran de dispositius per a invidents homologats per l'Ajuntament d'acord amb els criteris de la ONCE (senyal acústic, "PASSBLUE ILUNION")
- Tots els conductors seran conductors armats "antirroedors"
- S'instal·larà un sistema de Telegestió Semafòrica compatible amb Sistema ARELSA.
- La nova xarxa de semaforització haurà de poder sincronitzar-se entre ella i haurà d'estar connectada al sistema de telecontrol municipal.

PROMOTOR: **JUNTA DE COMPENSACIÓN DEL SECTOR PLA DE PONENT DE GAVÀ**	CONSULTING: ARUP OUA CIAE	L'ENGINYER AUTOR DEL PROJECTE: Esteve Riba Genescà (OUA) Eccp, Num Col: 25288 / Flavio Tejada Gorraiz (ARUP) Eccp, Num Col: 16801	ESCALES: DIN A3: 1/1.000 DIN A1: 1/500	TÍTOL DEL PROJECTE: MODIFICACIÓ DEL PROJECTE EXECUTIU DE LES OBRES D'URBANITZACIÓ DEL SECTOR PLA DE PONENT DE GAVÀ. ACTUALITZACIÓ DE PREUS I NORMATIVA D'EXECUCIÓ. Document per a l'aprovació Inicial.	NOM DEL PLÀNOL: SENYALITZACIÓ SEMAFORITZACIÓ. PLANTA DETALL. QUADRANT 5	DATA: JUNY 2026	PLÀNOL Núm.: **24B** FULL 5 DE 5

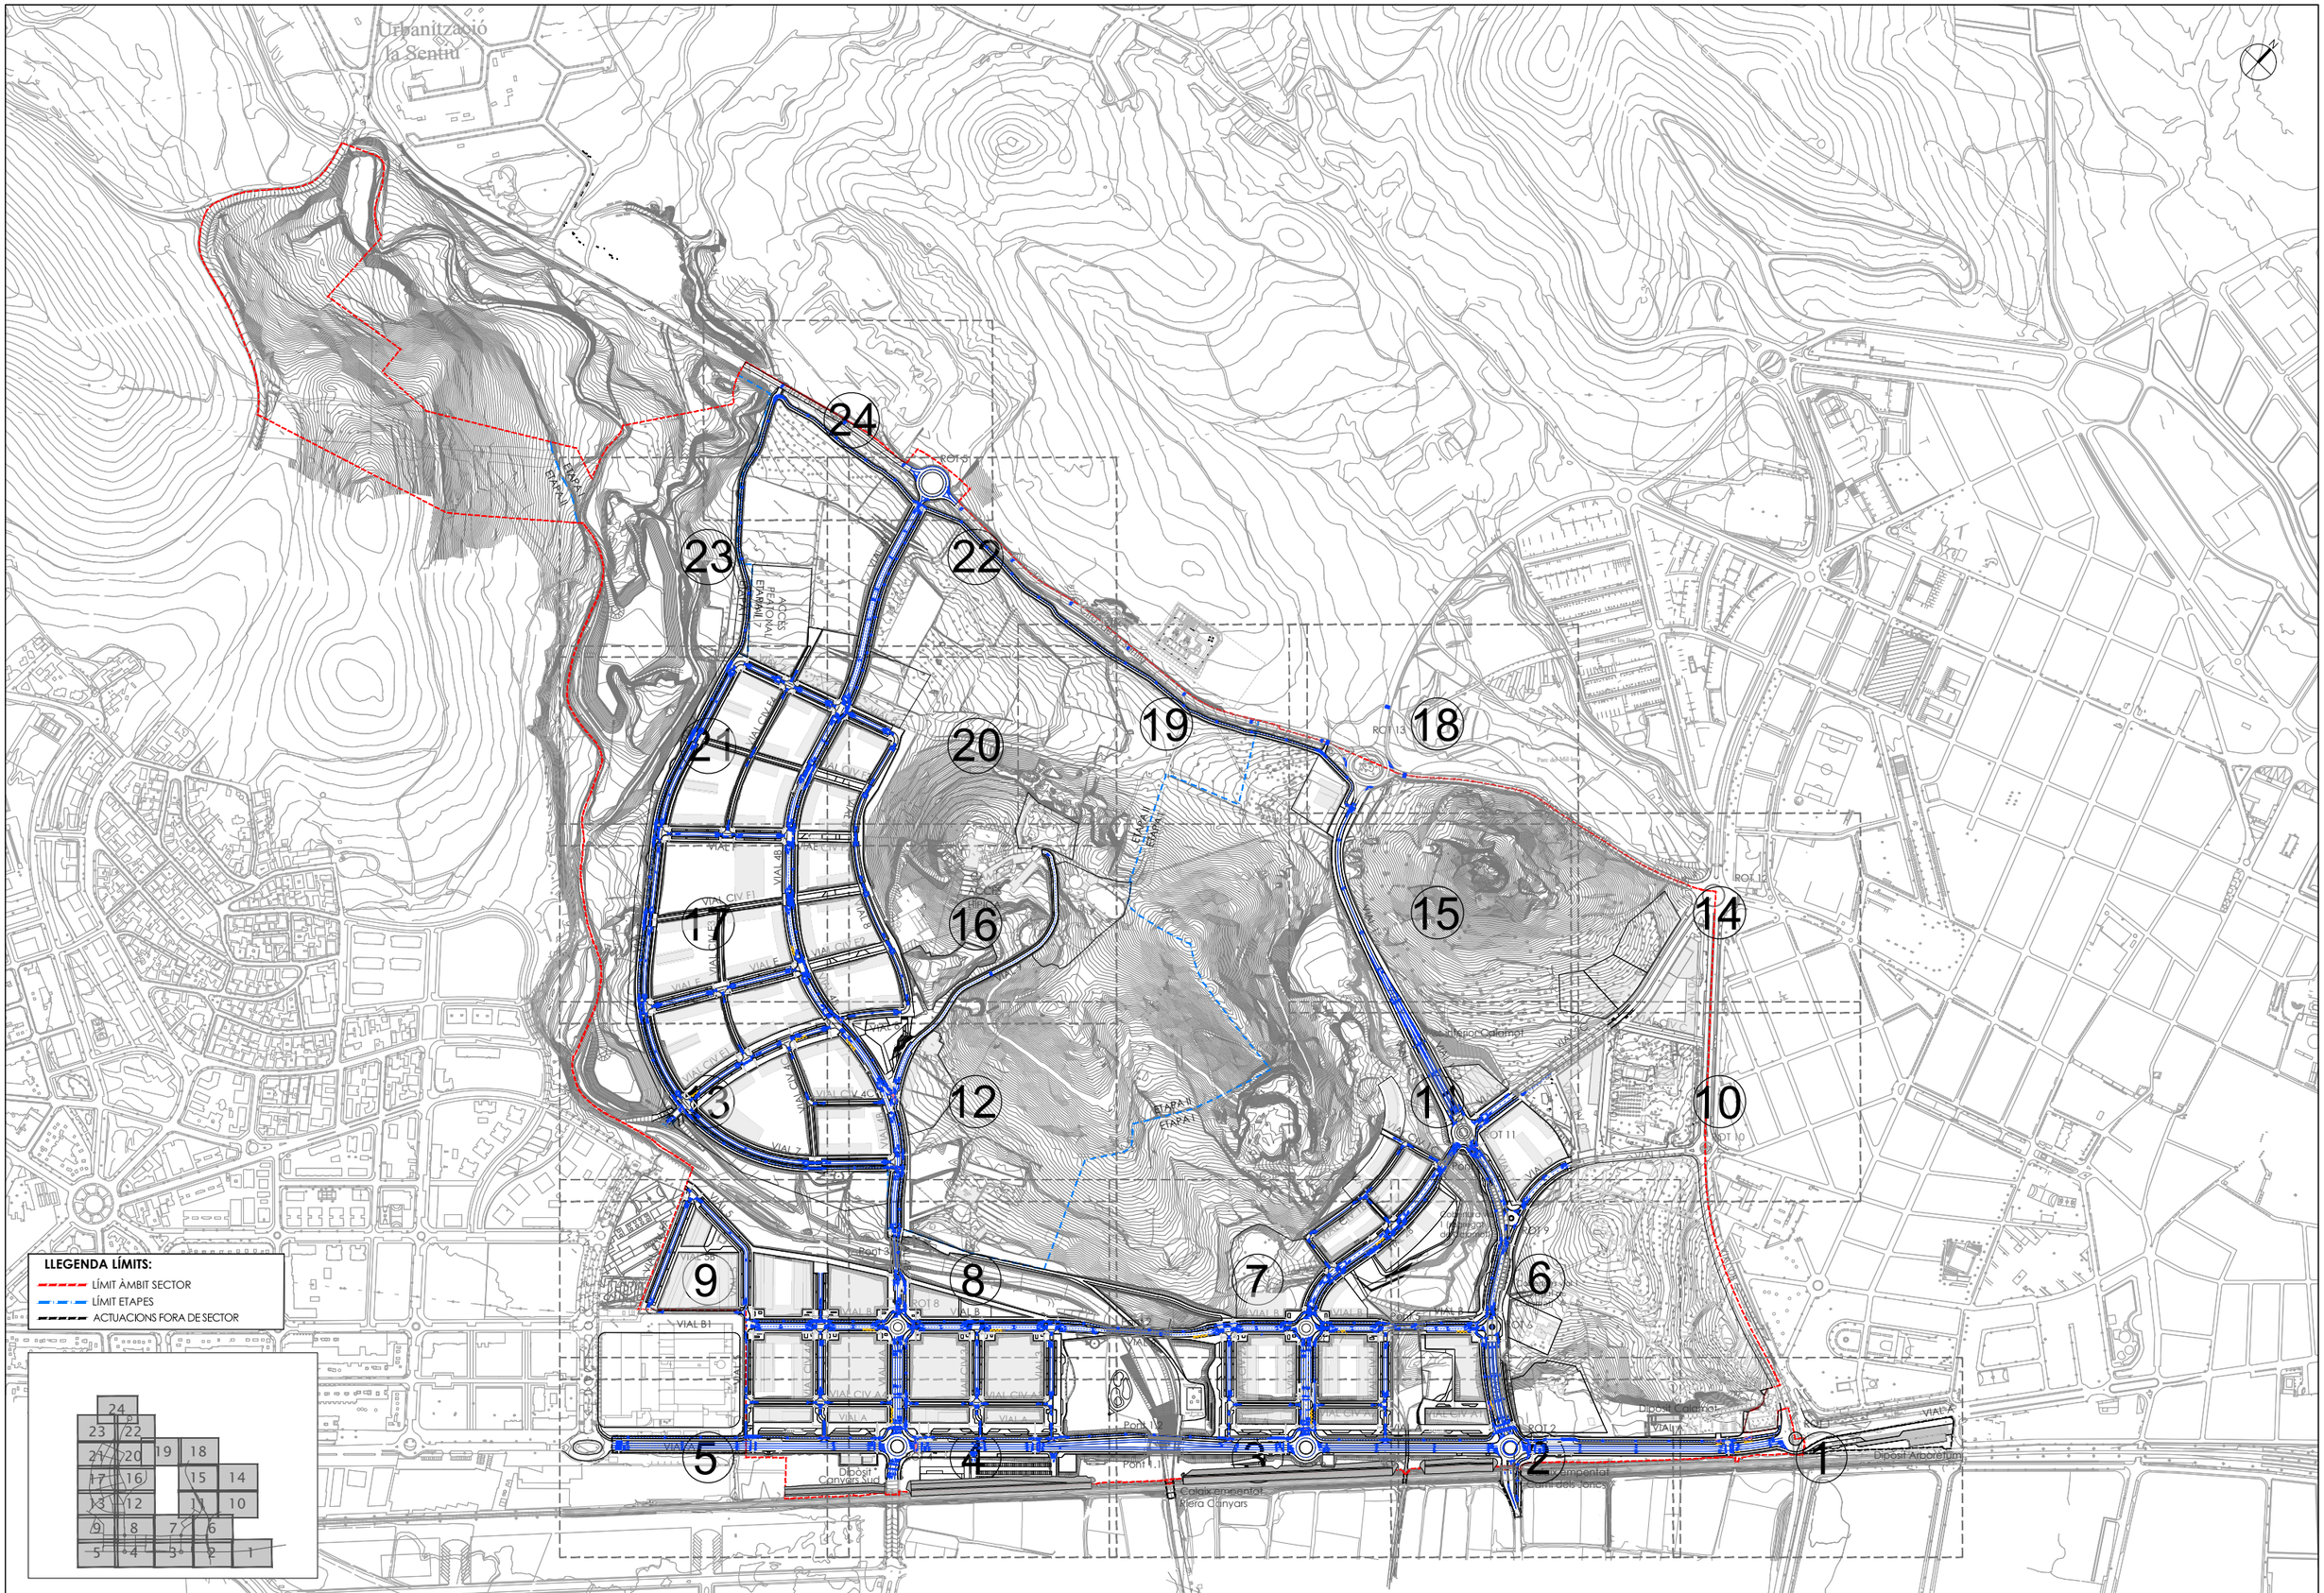

PROMOTOR: **JUNTA DE COMPENSACIÓN DEL SECTOR PLA DE PONENT DE GAVÀ**	CONSULTING: ARUP OUA CIAE	L'ENGINYER AUTOR DEL PROJECTE: Esteve Riba Genescà (OUA) Eccp, Num Col: 25288 / Flavio Tejada Gorraiz (ARUP) Eccp, Num Col: 16801	ESCALES: DIN A3: 1/8.000 DIN A1: 1/4.000	TÍTOL DEL PROJECTE: MODIFICACIÓ DEL PROJECTE EXECUTIU DE LES OBRES D'URBANITZACIÓ DEL SECTOR PLA DE PONENT DE GAVÀ. ACTUALITZACIÓ DE PREUS I NORMATIVA D'EXECUCIÓ. Document per a l'aprovació Inicial.	NOM DEL PLÀNOL: SENYALITZACIÓ SENYALITZACIÓ HORITZONTAL PLANTA DE CONJUNT I DIRECTOR DE FULLS	DATA: JUNY 2026	PLÀNOL Núm.: **24C** FULL 1 DE 1

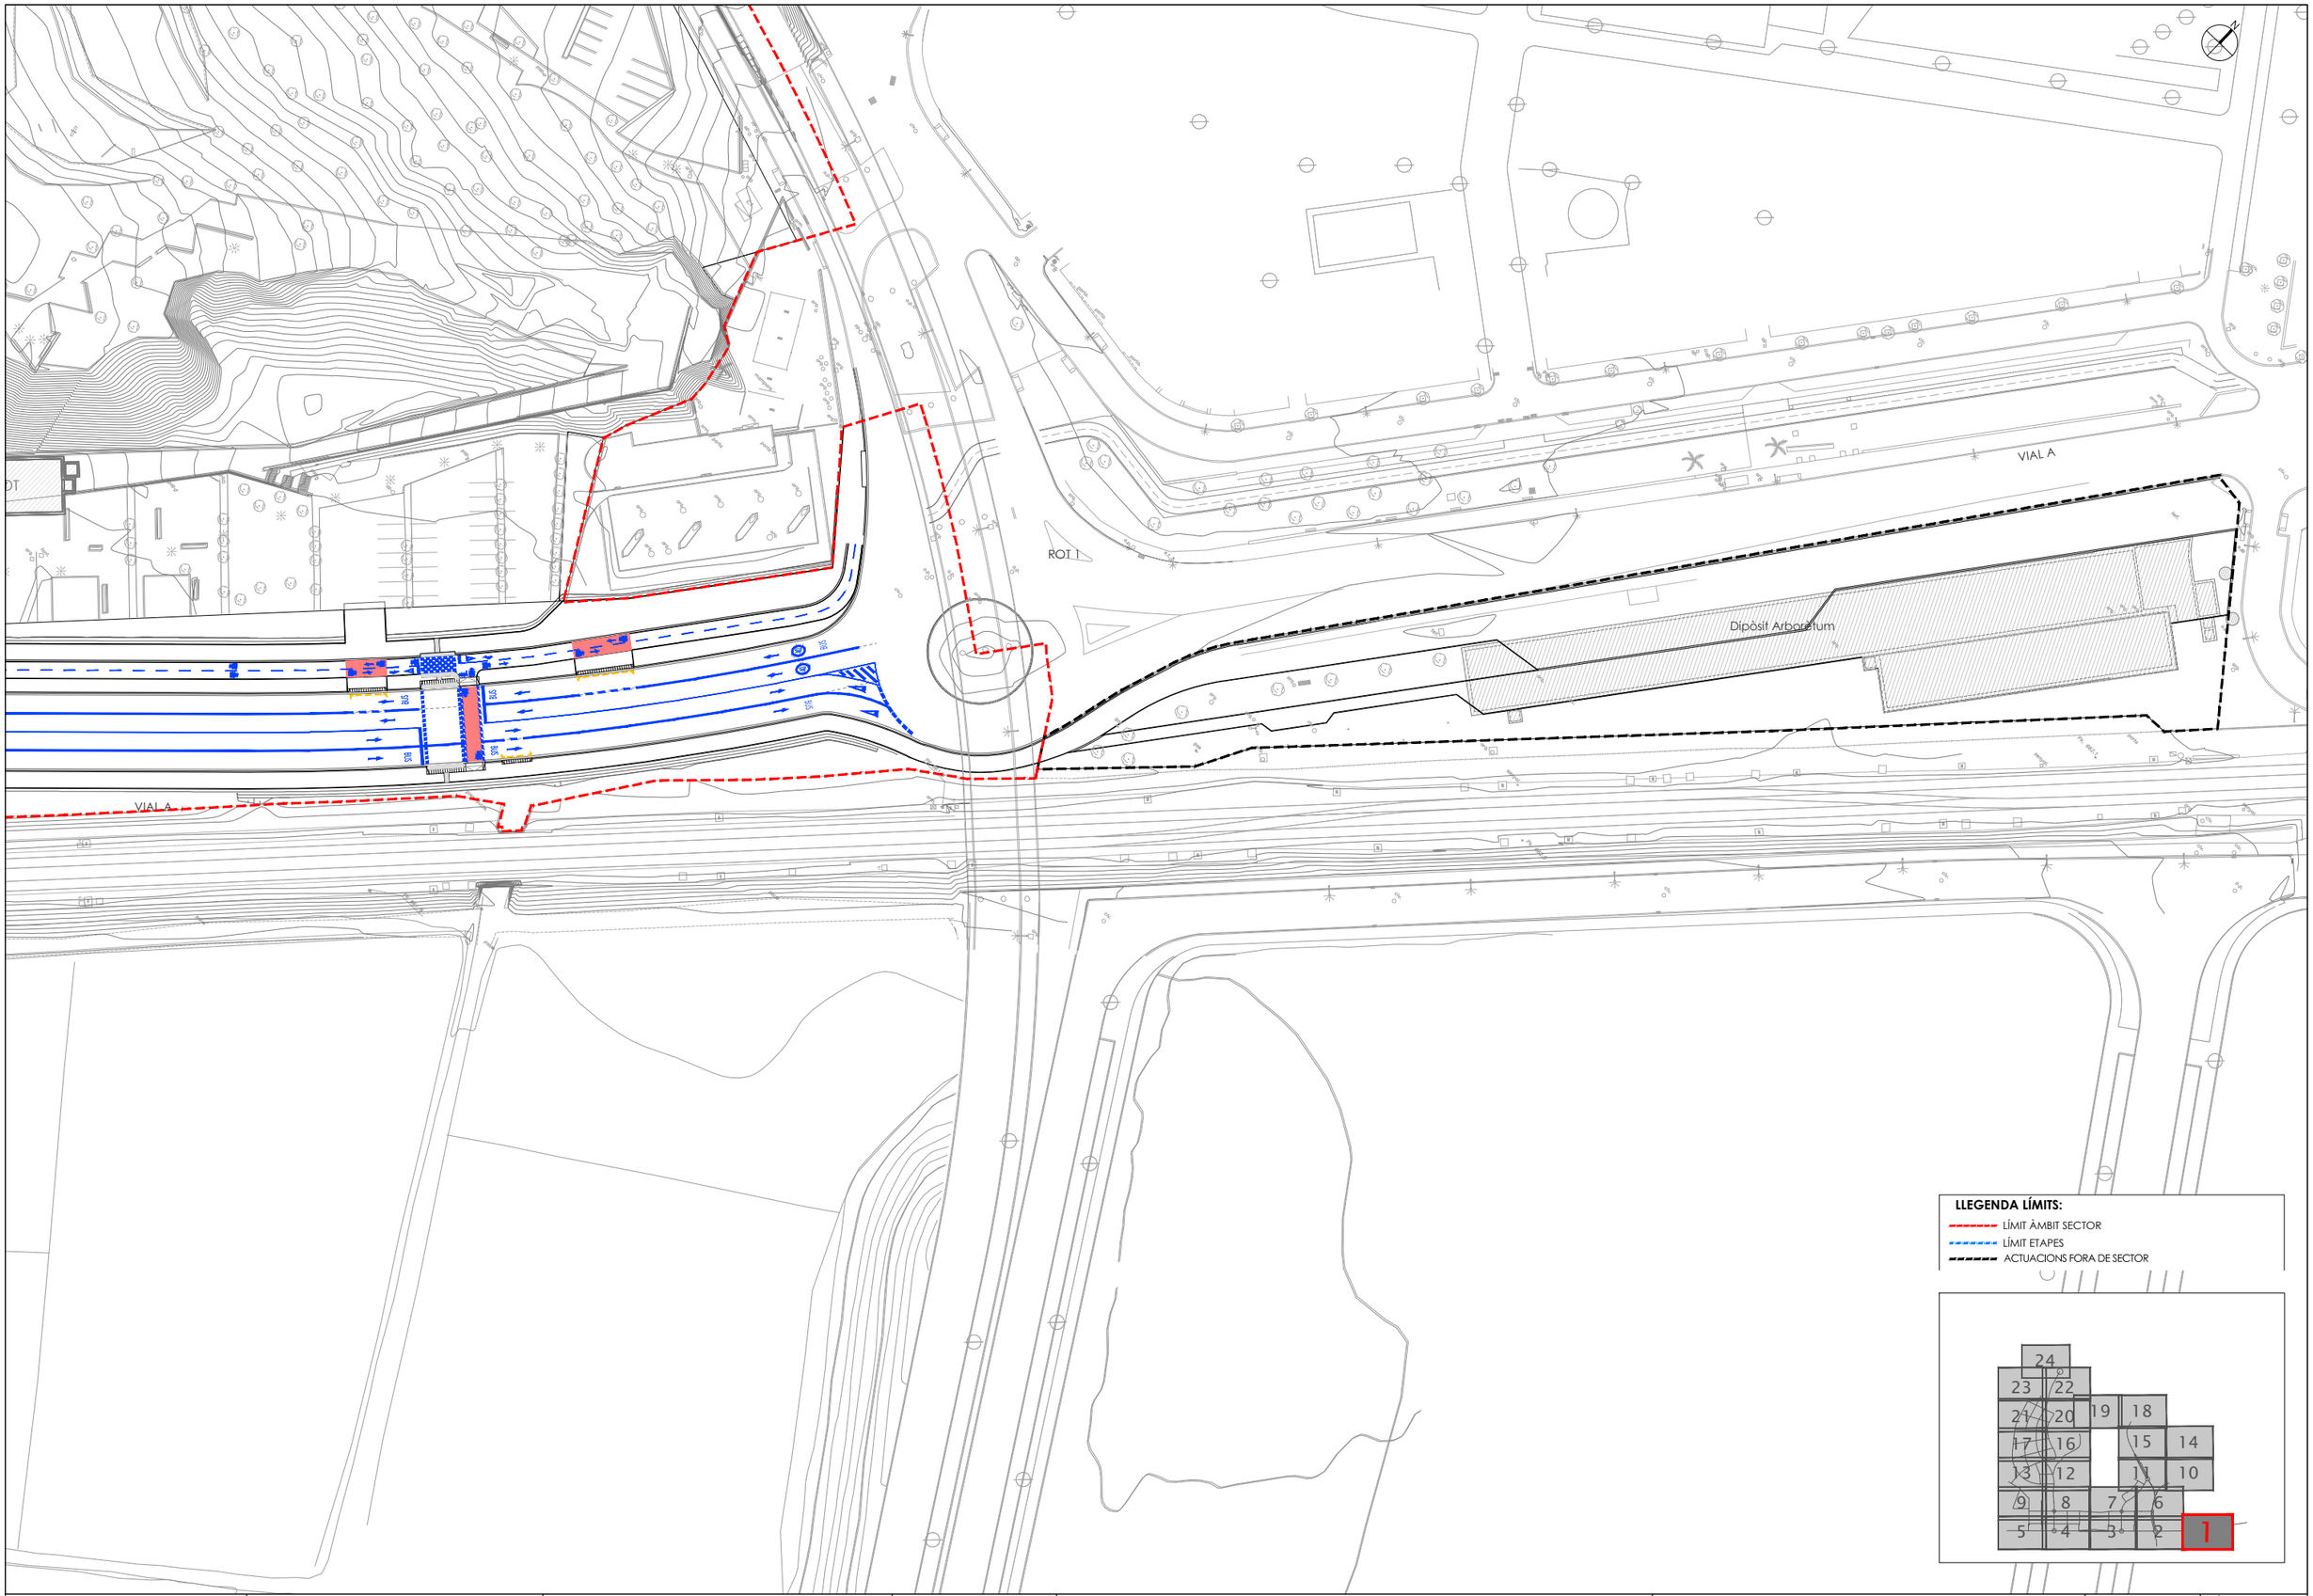

PROMOTOR: **JUNTA DE COMPENSACIÓN DEL SECTOR PLA DE PONENT DE GAVÀ**	CONSULTING: ARUP OUA CIAE	L'ENGINYER AUTOR DEL PROJECTE: Esteve Riba Genescà (OUA) Eccp. Num Col: 25288 Flavio Tejada Gorraiz (ARUP) Eccp. Num Col: 16801	ESCALES: DIN A3: 1/1.000 DIN A1: 1/500	TÍTOL DEL PROJECTE: MODIFICACIÓ DEL PROJECTE EXECUTIU DE LES OBRES D'URBANITZACIÓ DEL SECTOR PLA DE PONENT DE GAVÀ. ACTUALITZACIÓ DE PREUS I NORMATIVA D'EXECUCIÓ. Document per a l'aprovació Inicial.	NOM DEL PLÀNOL: SENYALITZACIÓ SENYALITZACIÓ HORITZONTAL PLANTA DETALL. QUADRANT 1	DATA: JUNY 2026	PLÀNOL Núm.: **24D** FULL 1 DE 24

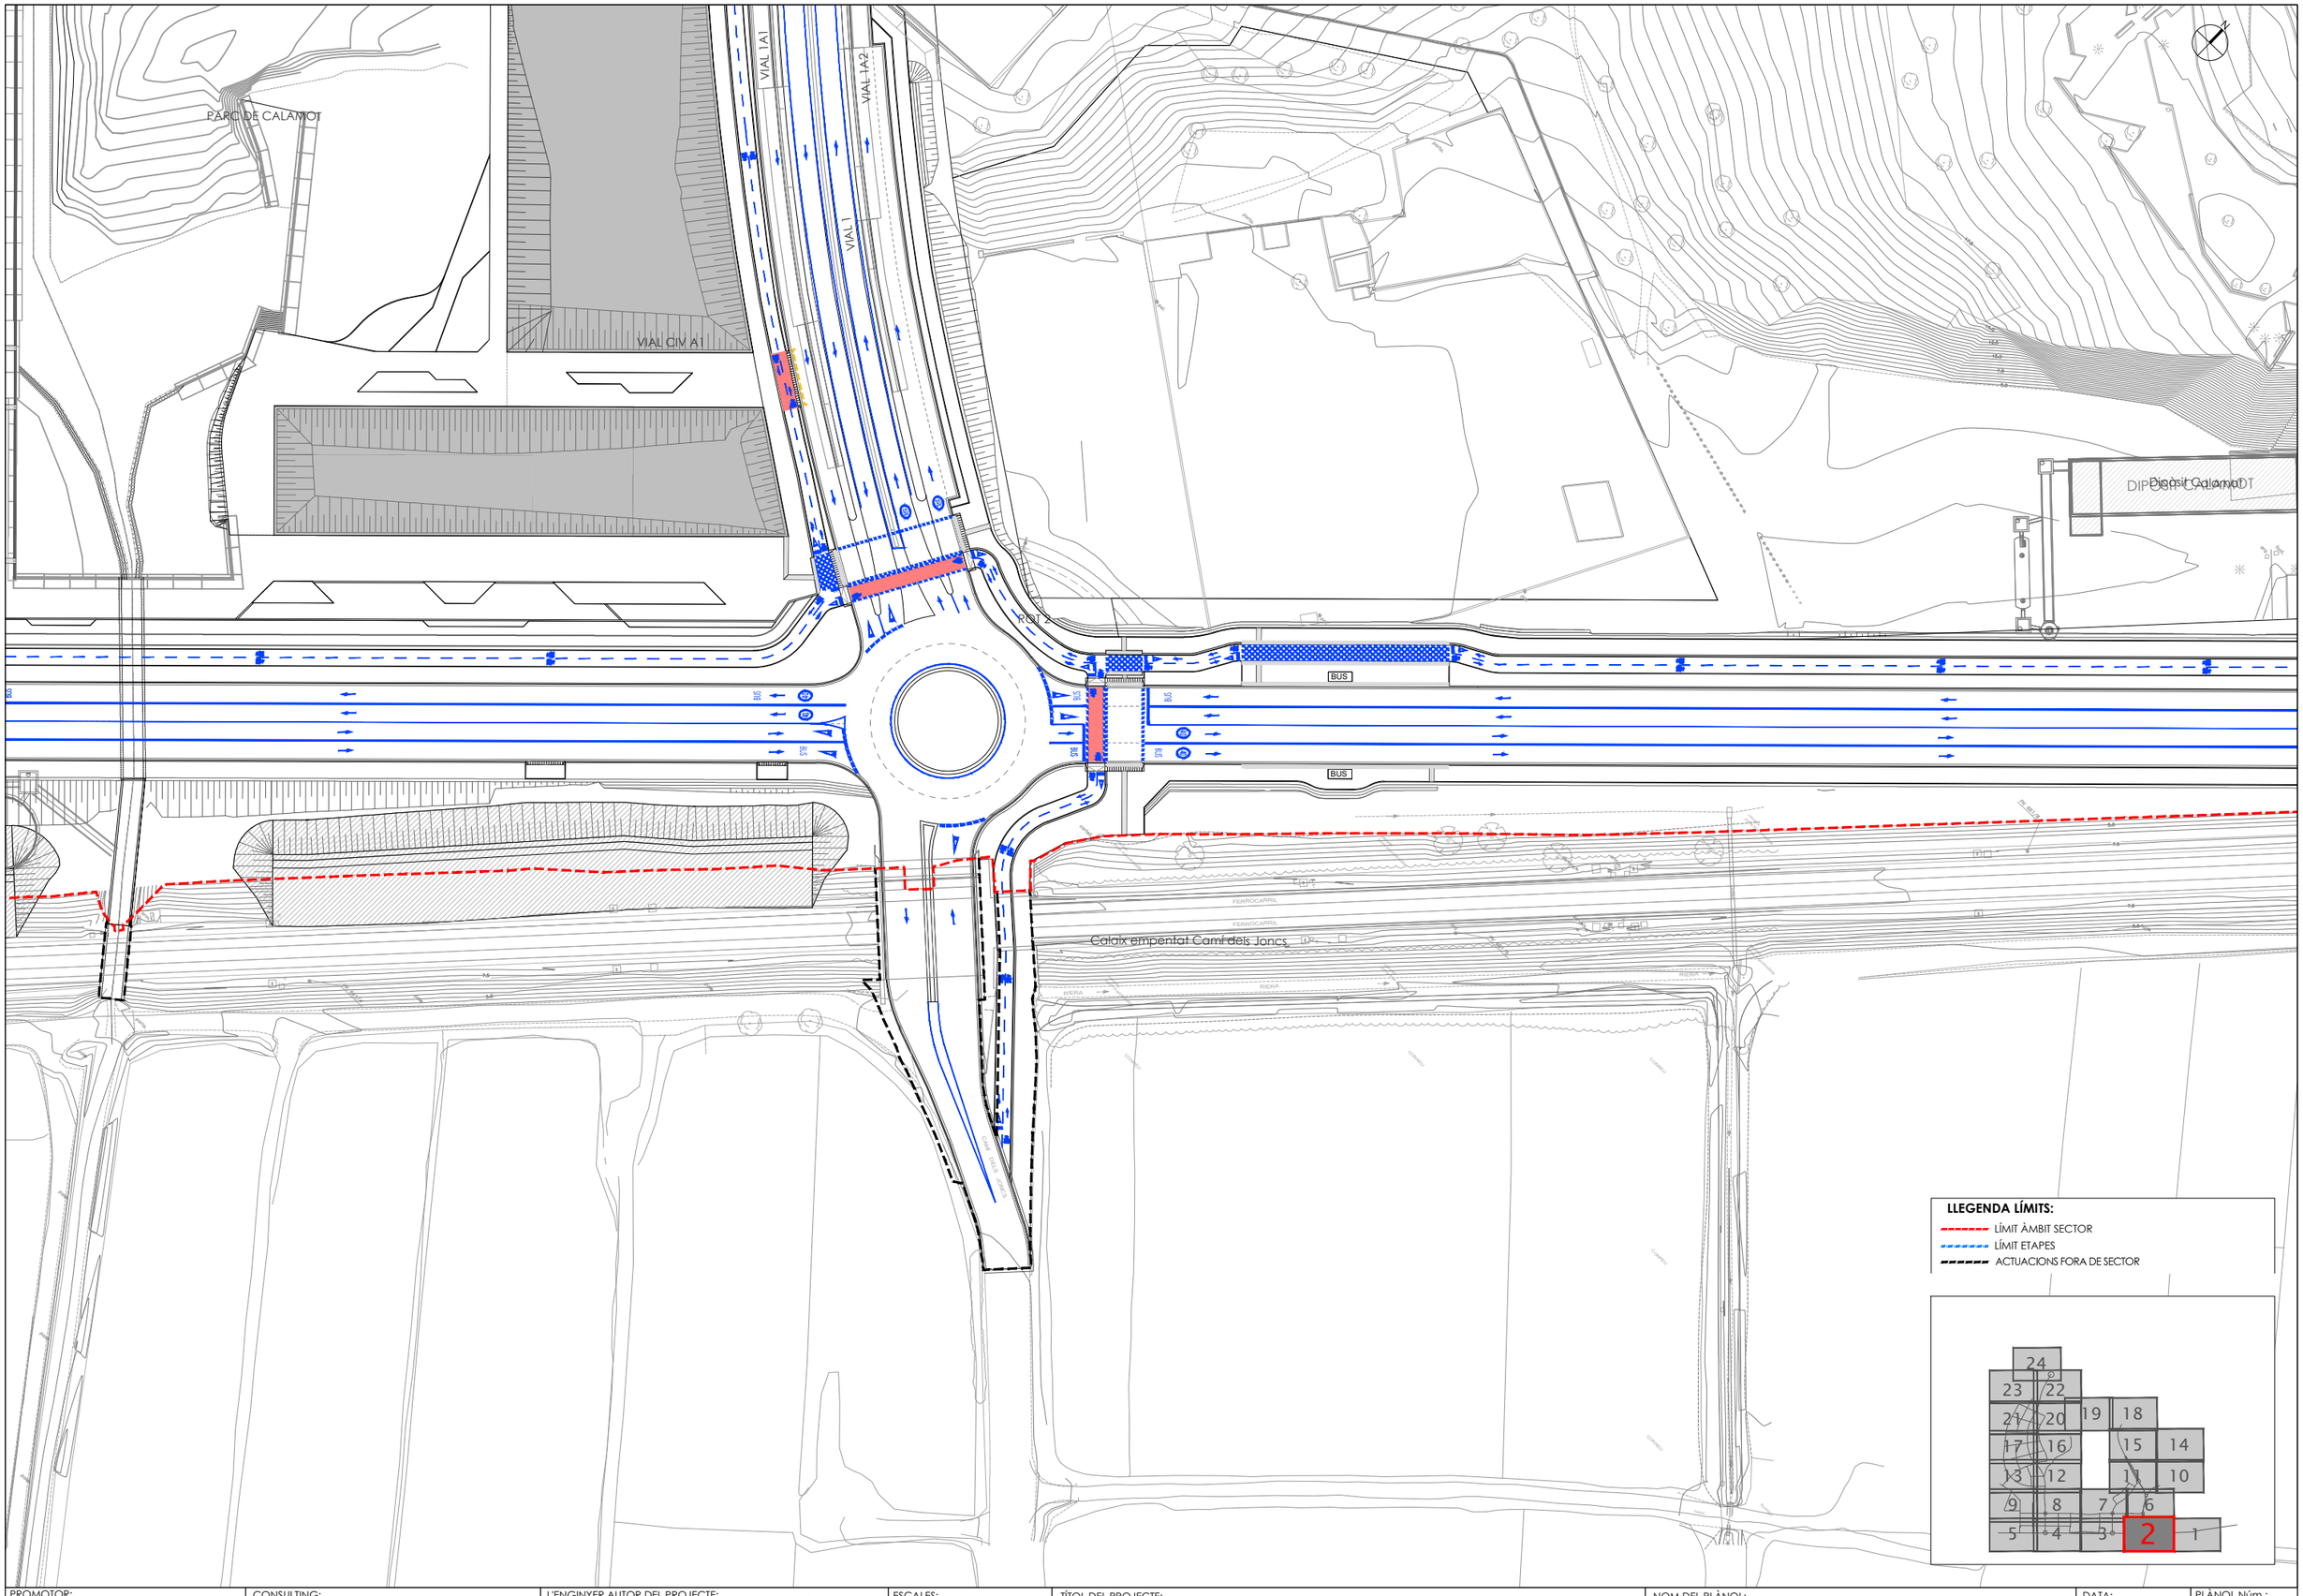

PROMOTOR: **JUNTA DE COMPENSACIÓN DEL SECTOR PLA DE PONENT DE GAVÀ**	CONSULTING: ARUP OUA CIAE	L'ENGINYER AUTOR DEL PROJECTE: Esteve Riba Genescà (OUA) Eccp, Num Col: 25288 Flavio Tejada Gorraiz (ARUP) Eccp, Num Col: 16801	ESCALES: DIN A3: 1/1.000 DIN A1: 1/500	TÍTOL DEL PROJECTE: MODIFICACIÓ DEL PROJECTE EXECUTIU DE LES OBRES D'URBANITZACIÓ DEL SECTOR PLA DE PONENT DE GAVÀ. ACTUALITZACIÓ DE PREUS I NORMATIVA D'EXECUCIÓ. Document per a l'aprovació Inicial.	NOM DEL PLÀNOL: SENYALITZACIÓ SENYALITZACIÓ HORITZONTAL PLANTA DETALL. QUADRANT 2	DATA: JUNY 2026	PLÀNOL Núm.: **24D** FULL 2 DE 24

PARC DE CANYARS

Pont 1.2

Pont 1.1

VIAL CIV 2A

VIAL 2A

VIAL CIV A2

VIAL CIV 1A

VIAL CIV A2

BUS

BUS

BUS

VIAL A

VIAL A

ROT 3

Calaix empental Riera Canyars

LLEGENDA LÍMITS:

- LÍMIT ÀMBIT SECTOR
- LÍMIT ETAPES
- ACTUACIONS FORA DE SECTOR

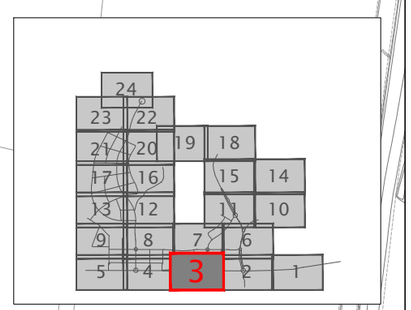

PROMOTOR:	CONSULTING:	L'ENGINYER AUTOR DEL PROJECTE:	ESCALES:	TÍTOL DEL PROJECTE:	NOM DEL PLÀNOL:	DATA:	PLÀNOL Núm.:
JUNTA DE COMPENSACIÓN DEL SECTOR PLA DE PONENT DE GAVÀ	ARUP OUA CIAE	Esteve Riba Genescà (OUA) Eccp, Num Col: 25288 Flavio Tejada Gorraiz (ARUP) Eccp, Num Col: 16801	DIN A3: 1/1.000 DIN A1: 1/500	MODIFICACIÓ DEL PROJECTE EXECUTIU DE LES OBRES D'URBANITZACIÓ DEL SECTOR PLA DE PONENT DE GAVÀ. ACTUALITZACIÓ DE PREUS I NORMATIVA D'EXECUCIÓ. Document per a l'aprovació Inicial.	SENYALITZACIÓ SENYALITZACIÓ HORITZONTAL PLANTA DETALL. QUADRANT 3	JUNY 2026	**24D** FULL 3 DE 24

VIAL 4A

VIAL CIV 3A

VIAL 3

VIAL CIV A4

VIAL CIV A3

VIAL CIV A3

VIAL A3

BUS

BUS

Dipòsit Canyars Sud

ROT 4

VIAL A

STOP

LLEGENDA LÍMITS:

- LÍMIT ÀMBIT SECTOR
- LÍMIT ETAPES
- ACTUACIONS FORA DE SECTOR

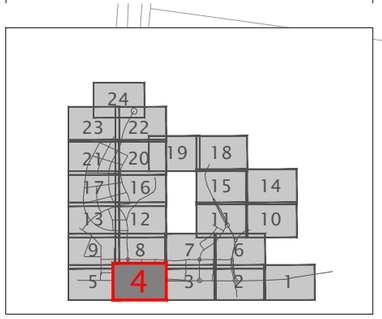

PROMOTOR: **JUNTA DE COMPENSACIÓN DEL SECTOR PLA DE PONENT DE GAVÀ**	CONSULTING: ARUP OUA CIAE	L'ENGINYER AUTOR DEL PROJECTE: Esteve Riba Genescà (OUA) Eccp, Num Col: 25288 Flavio Tejada Gorraiz (ARUP) Eccp, Num Col: 16801	ESCALES: DIN A3: 1/1.000 DIN A1: 1/500	TÍTOL DEL PROJECTE: MODIFICACIÓ DEL PROJECTE EXECUTIU DE LES OBRES D'URBANITZACIÓ DEL SECTOR PLA DE PONENT DE GAVÀ. ACTUALITZACIÓ DE PREUS I NORMATIVA D'EXECUCIÓ. Document per a l'aprovació Inicial.	NOM DEL PLÀNOL: SENYALITZACIÓ SENYALITZACIÓ HORITZONTAL PLANTA DETALL. QUADRANT 4	DATA: JUNY 2026	PLÀNOL Núm.: **24D** FULL 4 DE 24

VIAL 5

VIAL CIV 4A

VIAL CIV A4

VIAL A

BUS

VIAL A

LLEGENDA LÍMITS:

- LÍMIT ÀMBIT SECTOR
- LÍMIT ETAPES
- ACTUACIONS FORA DE SECTOR

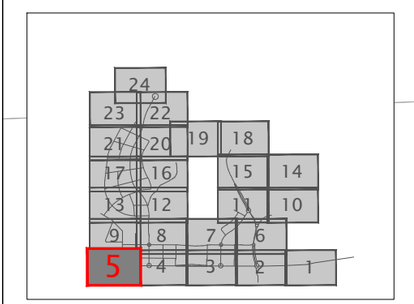

PROMOTOR: **JUNTA DE COMPENSACIÓN DEL SECTOR PLA DE PONENT DE GAVÀ**	CONSULTING: ARUP OUA CIAE	L'ENGINYER AUTOR DEL PROJECTE: Esteve Riba Genescà (OUA) Eccp. Num Col: 25288 / Flavio Tejada Gorraiz (ARUP) Eccp. Num Col: 16801	ESCALES: DIN A3: 1/1.000 DIN A1: 1/500	TÍTOL DEL PROJECTE: MODIFICACIÓ DEL PROJECTE EXECUTIU DE LES OBRES D'URBANITZACIÓ DEL SECTOR PLA DE PONENT DE GAVÀ. ACTUALITZACIÓ DE PREUS I NORMATIVA D'EXECUCIÓ. Document per a l'aprovació Inicial.	NOM DEL PLÀNOL: SENYALITZACIÓ SENYALITZACIÓ HORITZONTAL PLANTA DETALL. QUADRANT 5	DATA: JUNY 2026	PLÀNOL Núm.: **24D** FULL 5 DE 24

PARC DE CALAMOT

VIAL D

VIAL 1 (segregat de Calamot)

ROT 9

VIAL D

VIAL 1

Cobertura vial 1
segregat Calamot

VIAL B

Port S

PARC DE CALAMOT

POT 6

Can Horta
PB

E.T.

VIAL 1A1

VIAL 1A2

LLEGENDA LÍMITS:

- LÍMIT ÀMBIT SECTOR
- LÍMIT ETAPES
- ACTUACIONS FORA DE SECTOR

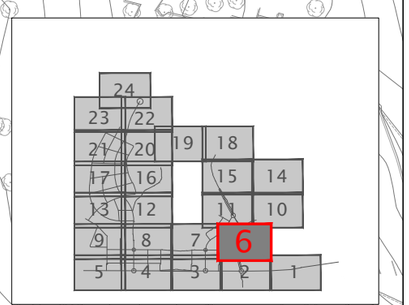

PROMOTOR: **JUNTA DE COMPENSACIÓN DEL SECTOR PLA DE PONENT DE GAVÀ**	CONSULTING: ARUP OUA CIAE	L'ENGINYER AUTOR DEL PROJECTE: Esteve Riba Genescà (OUA) Eccp, Num Col: 25288 / Flavio Tejada Gorraiz (ARUP) Eccp, Num Col: 16801	ESCALES: DIN A3: 1/1.000 DIN A1: 1/500	TÍTOL DEL PROJECTE: MODIFICACIÓ DEL PROJECTE EXECUTIU DE LES OBRES D'URBANITZACIÓ DEL SECTOR PLA DE PONENT DE GAVÀ. ACTUALITZACIÓ DE PREUS I NORMATIVA D'EXECUCIÓ. Document per a l'aprovació Inicial.	NOM DEL PLÀNOL: SENYALITZACIÓ SENYALITZACIÓ HORITZONTAL PLANTA DETALL. QUADRANT 6	DATA: JUNY 2026	PLÀNOL Núm.: **24D** FULL 6 DE 24

LLEGENDA LÍMITS:

- LÍMIT ÀMBIT SECTOR
- LÍMIT ETAPES
- ACTUACIONS FORA DE SECTOR

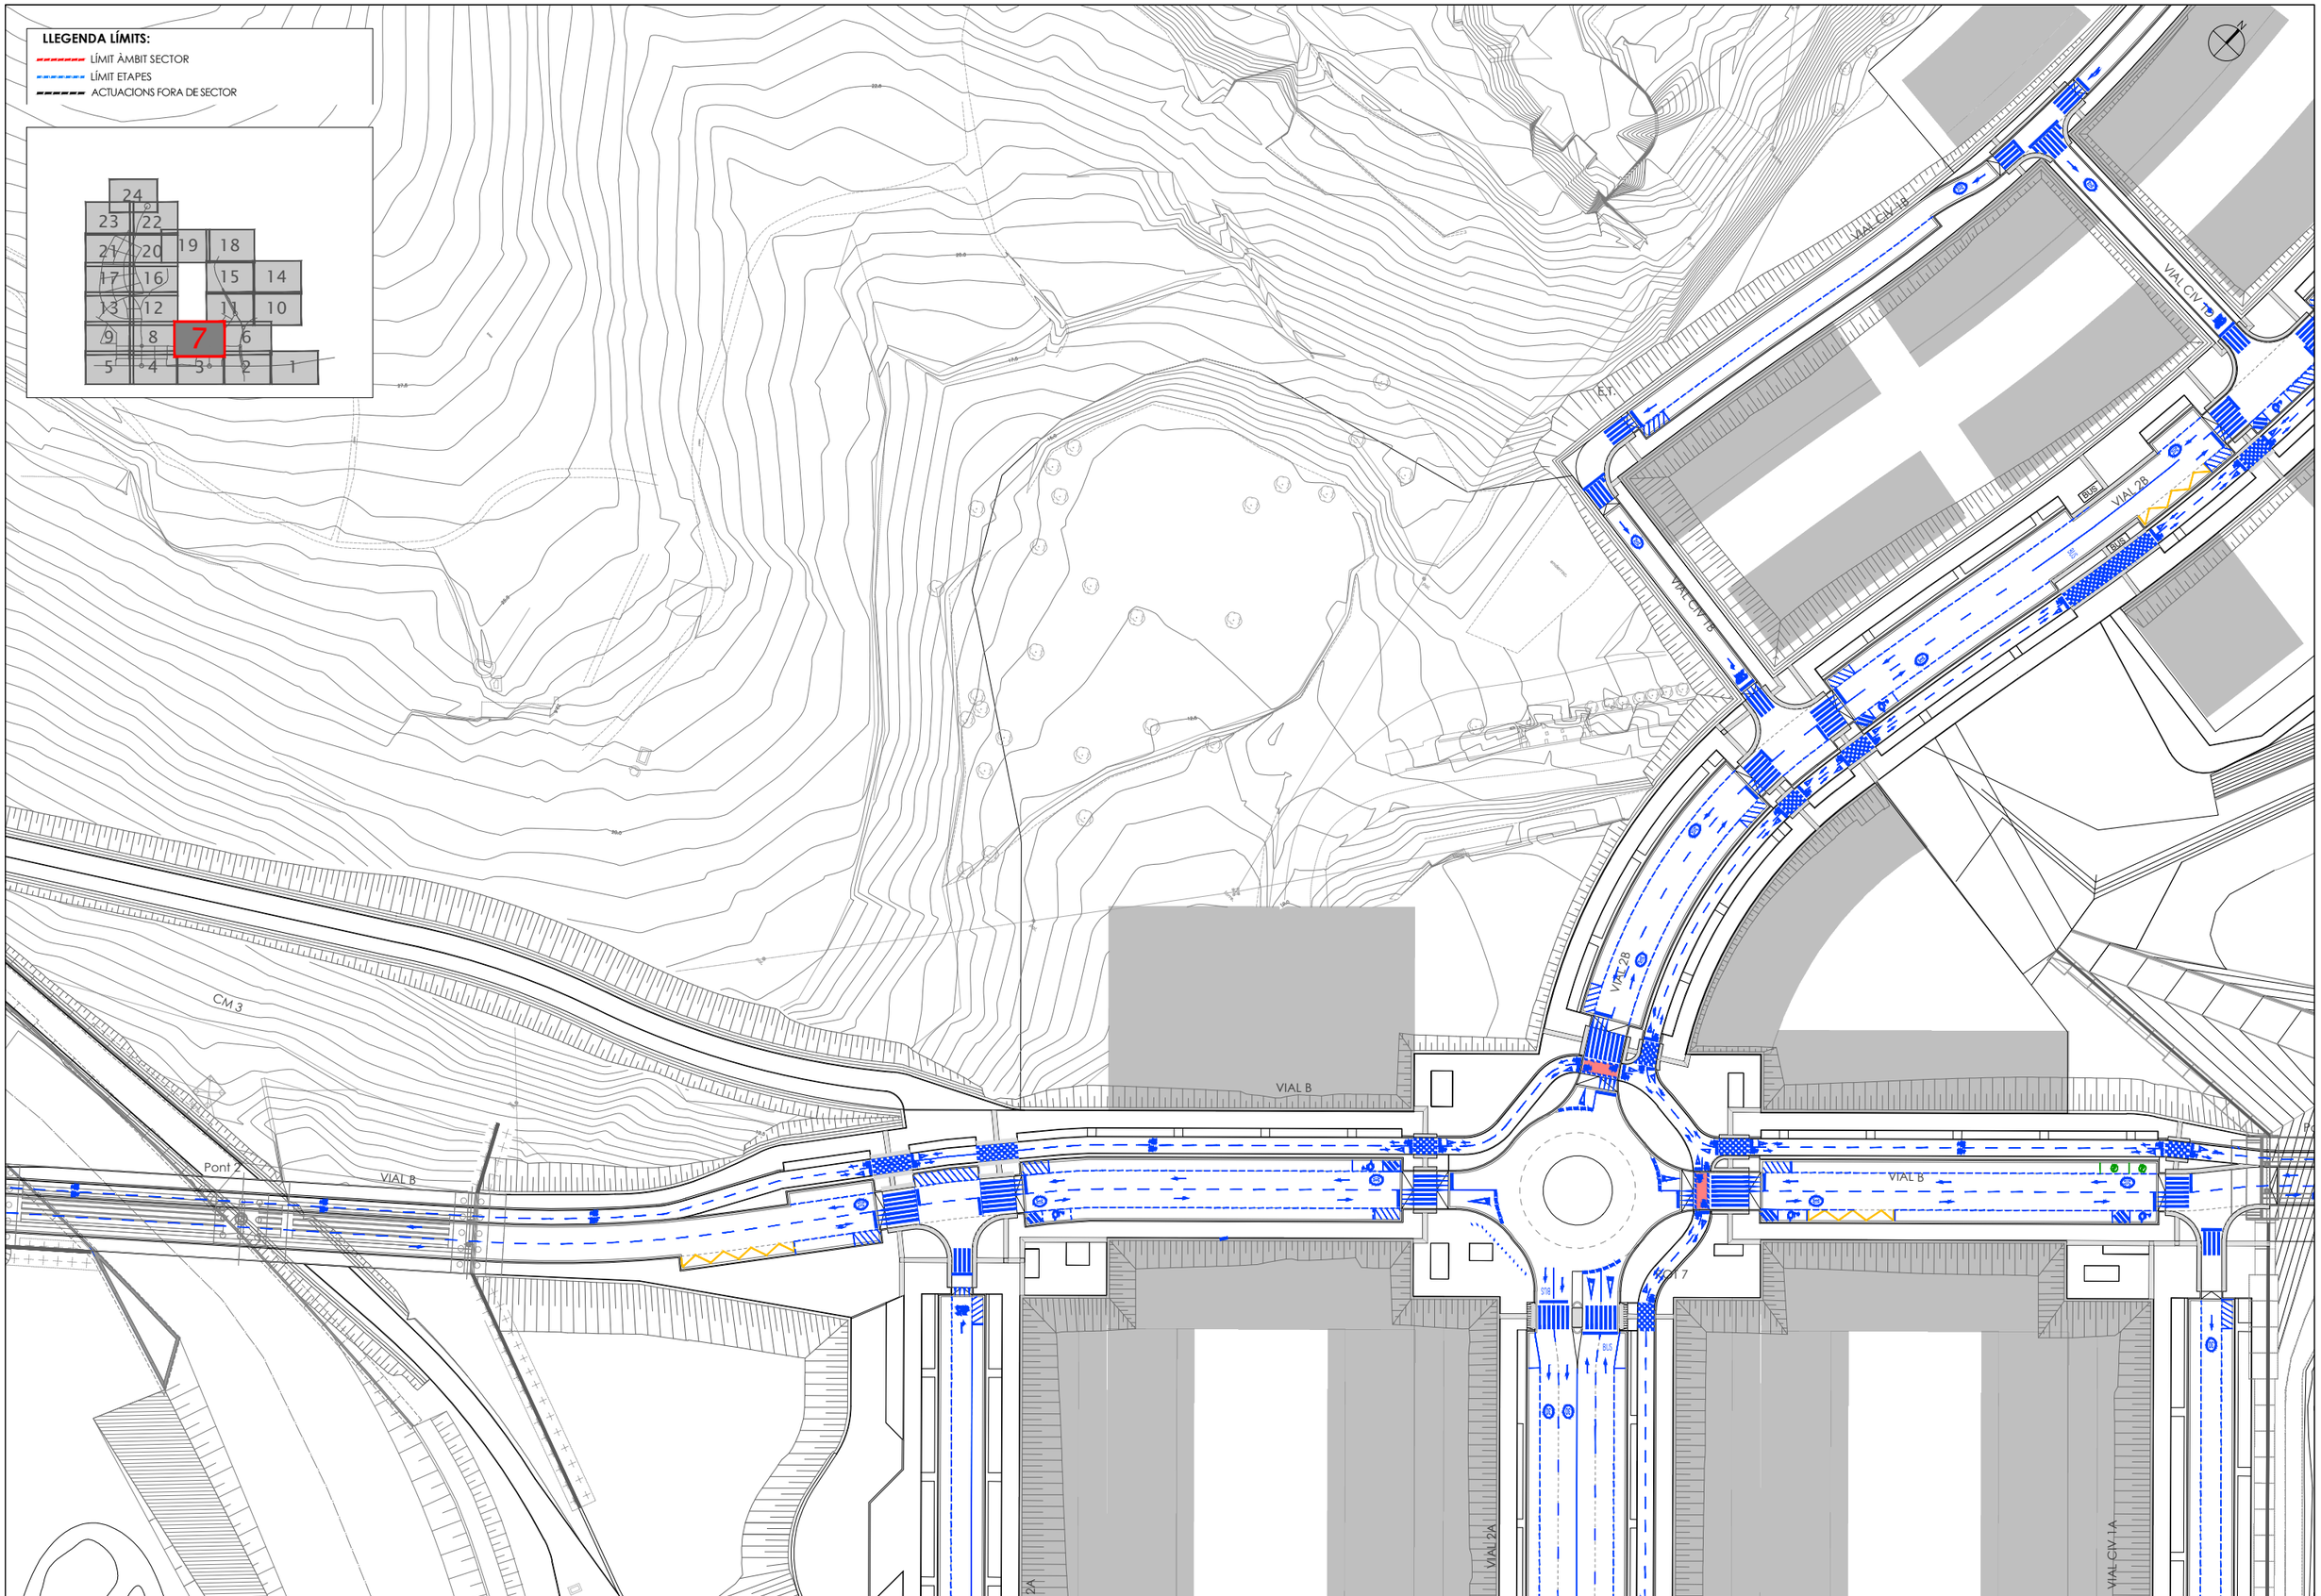

PROMOTOR: **JUNTA DE COMPENSACIÓN DEL SECTOR PLA DE PONENT DE GAVÀ**	CONSULTING: ARUP OUA CIAE	L'ENGINYER AUTOR DEL PROJECTE: Esteve Riba Genescà (OUA) Eccp, Num Col: 25288 / Flavio Tejada Gorraiz (ARUP) Eccp, Num Col: 16801	ESCALES: DIN A3: 1/1.000 DIN A1: 1/500	TÍTOL DEL PROJECTE: MODIFICACIÓ DEL PROJECTE EXECUTIU DE LES OBRES D'URBANITZACIÓ DEL SECTOR PLA DE PONENT DE GAVÀ. ACTUALITZACIÓ DE PREUS I NORMATIVA D'EXECUCIÓ. Document per a l'aprovació Inicial.	NOM DEL PLÀNOL: SENYALITZACIÓ SENYALITZACIÓ HORITZONTAL PLANTA DETALL. QUADRANT 7	DATA: JUNY 2026	PLÀNOL Núm.: **24D** FULL 7 DE 24

LLEGENDA LÍMITS:

- LÍMIT ÀMBIT SECTOR
- LÍMIT ETAPES
- ACTUACIONS FORA DE SECTOR

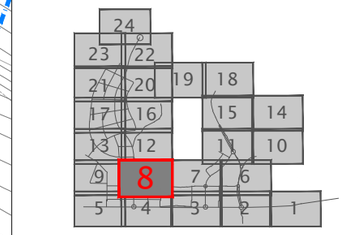

VIAL 4B

MASIA ROSES
CAN RIERA
PB+I

Pont 3

VIAL 4B

ETAPA II
ETAPA I

CM 3

CM 1

VIAL B

VIAL B

ROT 8

VIAL 4A

VIAL CIV 3A

VIAL 3

PROMOTOR: **JUNTA DE COMPENSACIÓN DEL SECTOR PLA DE PONENT DE GAVÀ**	CONSULTING: ARUP OUA CIAE	L'ENGINYER AUTOR DEL PROJECTE: Esteve Riba Genescà (OUA) Eccp. Num Col: 25288 Flavio Tejada Gorraiz (ARUP) Eccp. Num Col: 16801	ESCALES: DIN A3: 1/1.000 DIN A1: 1/500	TÍTOL DEL PROJECTE: MODIFICACIÓ DEL PROJECTE EXECUTIU DE LES OBRES D'URBANITZACIÓ DEL SECTOR PLA DE PONENT DE GAVÀ. ACTUALITZACIÓ DE PREUS I NORMATIVA D'EXECUCIÓ. Document per a l'aprovació Inicial.	NOM DEL PLÀNOL: SENYALITZACIÓ SENYALITZACIÓ HORITZONTAL PLANTA DETALL. QUADRANT 8	DATA: JUNY 2026	PLÀNOL Núm.: **24D** FULL 8 DE 24

PARC DE CANYARS

VIAL 5

VIAL 5B

VIAL CIV 5A

CM-2

VIAL 5

VIAL B1

VIAL B

VIAL 5

VIAL CIV 4A

Carrer del general Palafox

Carrer de Tallat

aparcament

Carrer l'Església

Industrias Quintela

LLEGENDA LÍMITS:

- LÍMIT ÀMBIT SECTOR
- LÍMIT ETAPES
- ACTUACIONS FORA DE SECTOR

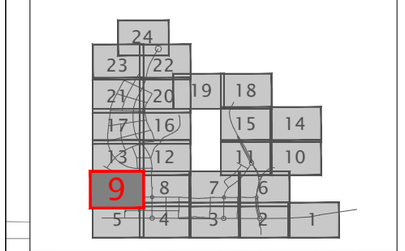

PROMOTOR: **JUNTA DE COMPENSACIÓN DEL SECTOR PLA DE PONENT DE GAVÀ**	CONSULTING: ARUP OUA CIAE	L'ENGINYER AUTOR DEL PROJECTE: Esteve Riba Genescà (OUA) Eccp, Num Col: 25288 / Flavio Tejada Gorraiz (ARUP) Eccp, Num Col: 16801	ESCALES: DIN A3: 1/1.000 DIN A1: 1/500	TÍTOL DEL PROJECTE: MODIFICACIÓ DEL PROJECTE EXECUTIU DE LES OBRES D'URBANITZACIÓ DEL SECTOR PLA DE PONENT DE GAVÀ. ACTUALITZACIÓ DE PREUS I NORMATIVA D'EXECUCIÓ. Document per a l'aprovació Inicial.	NOM DEL PLÀNOL: SENYALITZACIÓ SENYALITZACIÓ HORITZONTAL PLANTA DETALL. QUADRANT 9	DATA: JUNY 2026	PLÀNOL Núm.: **24D** FULL 9 DE 24

VIAL 0A

VIAL CIV C

VIAL CIV 01

VIAL D

ROT 10

Carrer d'Apel·les Mestres

LLEGENDA LÍMITS:

- LÍMIT ÀMBIT SECTOR
- LÍMIT ETAPES
- ACTUACIONS FORA DE SECTOR

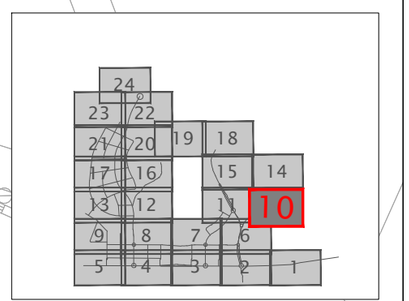

PROMOTOR: **JUNTA DE COMPENSACIÓN DEL SECTOR PLA DE PONENT DE GAVÀ**	CONSULTING: ARUP OUA CIAE	L'ENGINYER AUTOR DEL PROJECTE: Esteve Riba Genescà (OUA) Eccp, Num Col: 25288 Flavio Tejada Gorraiz (ARUP) Eccp, Num Col: 16801	ESCALES: DIN A3: 1/1.000 DIN A1: 1/500	TÍTOL DEL PROJECTE: MODIFICACIÓ DEL PROJECTE EXECUTIU DE LES OBRES D'URBANITZACIÓ DEL SECTOR PLA DE PONENT DE GAVÀ. ACTUALITZACIÓ DE PREUS I NORMATIVA D'EXECUCIÓ. Document per a l'aprovació Inicial.	NOM DEL PLÀNOL: SENYALITZACIÓ SENYALITZACIÓ HORITZONTAL PLANTA DETALL. QUADRANT 10	DATA: JUNY 2026	PLÀNOL Núm.: **24D** FULL 10 DE 24

LLEGENDA LÍMITS:

- LÍMIT ÀMBIT SECTOR
- LÍMIT ETAPES
- ACTUACIONS FORA DE SECTOR

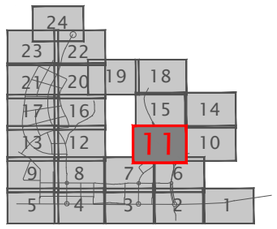

Pas inferior Segregat

VIAL-1C2

VIAL-1C1

VIAL 1

VIAL-2C

VIAL CIV 02

VIAL CIV 03

VIAL CIV 1C

VIAL CIV 1B

VIAL CIV 1A

B-7

ROT 11

Pont 6

VIAL-1B

VIAL D

PROMOTOR: **JUNTA DE COMPENSACIÓN DEL SECTOR PLA DE PONENT DE GAVÀ**	CONSULTING: ARUP OUA CIAE	L'ENGINYER AUTOR DEL PROJECTE: Esteve Riba Genescà (OUA) Eccp. Num Col: 25288 — Flavio Tejada Gorraiz (ARUP) Eccp. Num Col: 16801	ESCALES: DIN A3: 1/1.000 DIN A1: 1/500	TÍTOL DEL PROJECTE: MODIFICACIÓ DEL PROJECTE EXECUTIU DE LES OBRES D'URBANITZACIÓ DEL SECTOR PLA DE PONENT DE GAVÀ. ACTUALITZACIÓ DE PREUS I NORMATIVA D'EXECUCIÓ. Document per a l'aprovació Inicial.	NOM DEL PLÀNOL: SENYALITZACIÓ SENYALITZACIÓ HORITZONTAL PLANTA DETALL. QUADRANT 11	DATA: JUNY 2026	PLÀNOL Núm.: **24D** FULL 11 DE 24

VIAL 8

E.T.

VIAL 9

VIAL C/V 4C

VIAL 7

ETAPA II

VIAL 7

ETAPA I

VIAL 4B

LLEGENDA LÍMITS:

- LÍMIT ÀMBIT SECTOR
- LÍMIT ETAPES
- ACTUACIONS FORA DE SECTOR

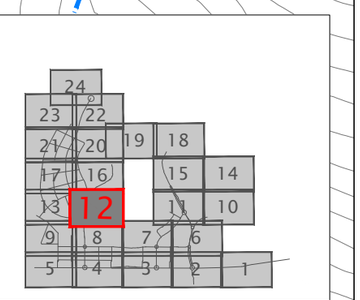

PROMOTOR: **JUNTA DE COMPENSACIÓN DEL SECTOR PLA DE PONENT DE GAVÀ**	CONSULTING: ARUP OUA CIAE	L'ENGINYER AUTOR DEL PROJECTE: Esteve Riba Genescà (OUA) Eccp, Num Col: 25288 / Flavio Tejada Gorraiz (ARUP) Eccp, Num Col: 16801	ESCALES: DIN A3: 1/1.000 DIN A1: 1/500	TÍTOL DEL PROJECTE: MODIFICACIÓ DEL PROJECTE EXECUTIU DE LES OBRES D'URBANITZACIÓ DEL SECTOR PLA DE PONENT DE GAVÀ. ACTUALITZACIÓ DE PREUS I NORMATIVA D'EXECUCIÓ. Document per a l'aprovació Inicial.	NOM DEL PLÀNOL: SENYALITZACIÓ SENYALITZACIÓ HORITZONTAL PLANTA DETALL. QUADRANT 12	DATA: JUNY 2026	PLÀNOL Núm.: **24D** FULL 12 DE 24

PARC DE CANYARS

VIAL 7

VIAL CIV E3

VIAL CIV E1

VIAL CIV E1

VIAL CIV A/C

VIAL 6

VIAL CIV 4B

VIAL 7

ETAPA II

ETAPA I

PARC DE CANYARS

LLEGENDA LÍMITS:

- LÍMIT ÀMBIT SECTOR
- LÍMIT ETAPES
- ACTUACIONS FORA DE SECTOR

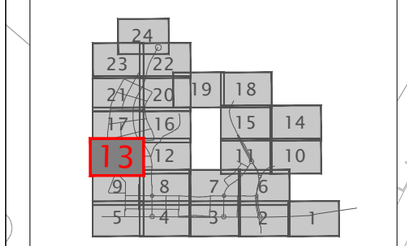

PROMOTOR: **JUNTA DE COMPENSACIÓN DEL SECTOR PLA DE PONENT DE GAVÀ**	CONSULTING: ARUP OUA CIAE	L'ENGINYER AUTOR DEL PROJECTE: Esteve Riba Genescà (OUA) Eccp, Num Col: 25288 — Flavio Tejada Gorraiz (ARUP) Eccp, Num Col: 16801	ESCALES: DIN A3: 1/1.000 DIN A1: 1/500	TÍTOL DEL PROJECTE: MODIFICACIÓ DEL PROJECTE EXECUTIU DE LES OBRES D'URBANITZACIÓ DEL SECTOR PLA DE PONENT DE GAVÀ. ACTUALITZACIÓ DE PREUS I NORMATIVA D'EXECUCIÓ. Document per a l'aprovació Inicial.	NOM DEL PLÀNOL: SENYALITZACIÓ SENYALITZACIÓ HORITZONTAL PLANTA DETALL. QUADRANT 13	DATA: JUNY 2026	PLÀNOL Núm.: **24D** FULL 13 DE 24

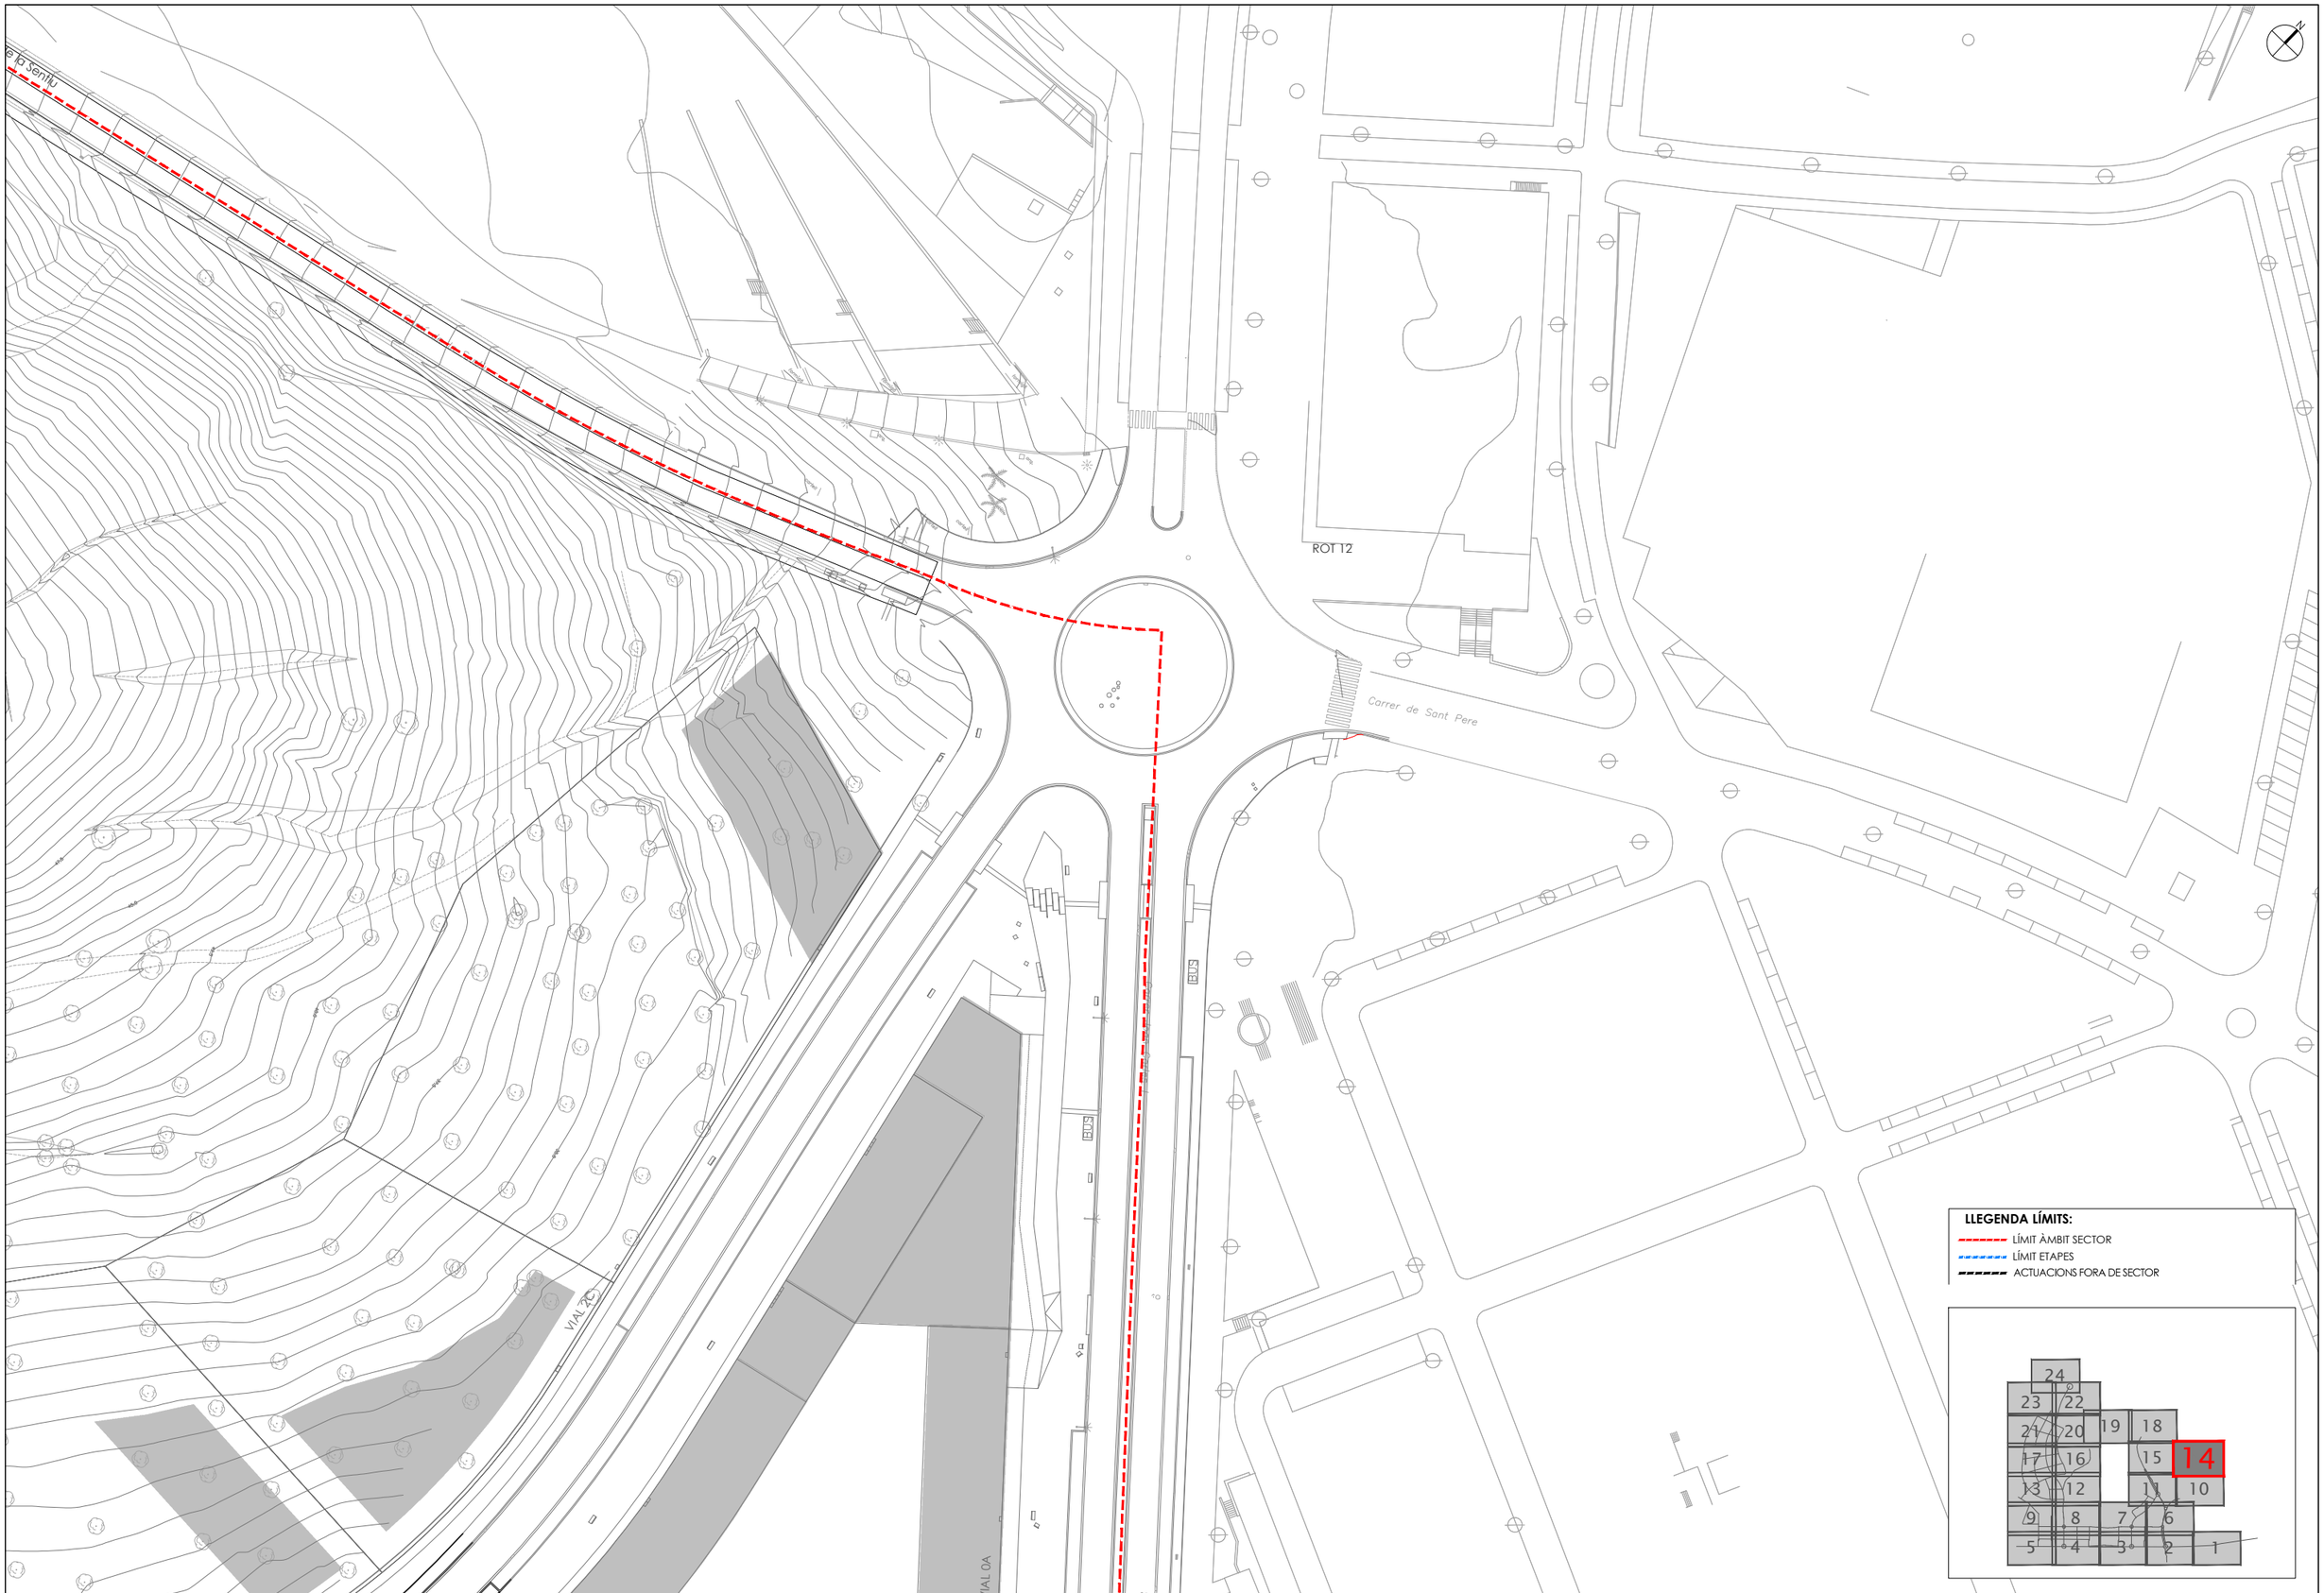

PROMOTOR: **JUNTA DE COMPENSACIÓN DEL SECTOR PLA DE PONENT DE GAVÀ**	CONSULTING: ARUP OUA CIAE	L'ENGINYER AUTOR DEL PROJECTE: Esteve Riba Genescà (OUA) Eccp, Num Col: 25288 Flavio Tejada Gorraiz (ARUP) Eccp, Num Col: 16801	ESCALES: DIN A3: 1/1.000 DIN A1: 1/500	TÍTOL DEL PROJECTE: MODIFICACIÓ DEL PROJECTE EXECUTIU DE LES OBRES D'URBANITZACIÓ DEL SECTOR PLA DE PONENT DE GAVÀ. ACTUALITZACIÓ DE PREUS I NORMATIVA D'EXECUCIÓ. Document per a l'aprovació Inicial.	NOM DEL PLÀNOL: SENYALITZACIÓ SENYALITZACIÓ HORITZONTAL PLANTA DETALL. QUADRANT 14	DATA: JUNY 2026	PLÀNOL Núm.: **24D** FULL 14 DE 24

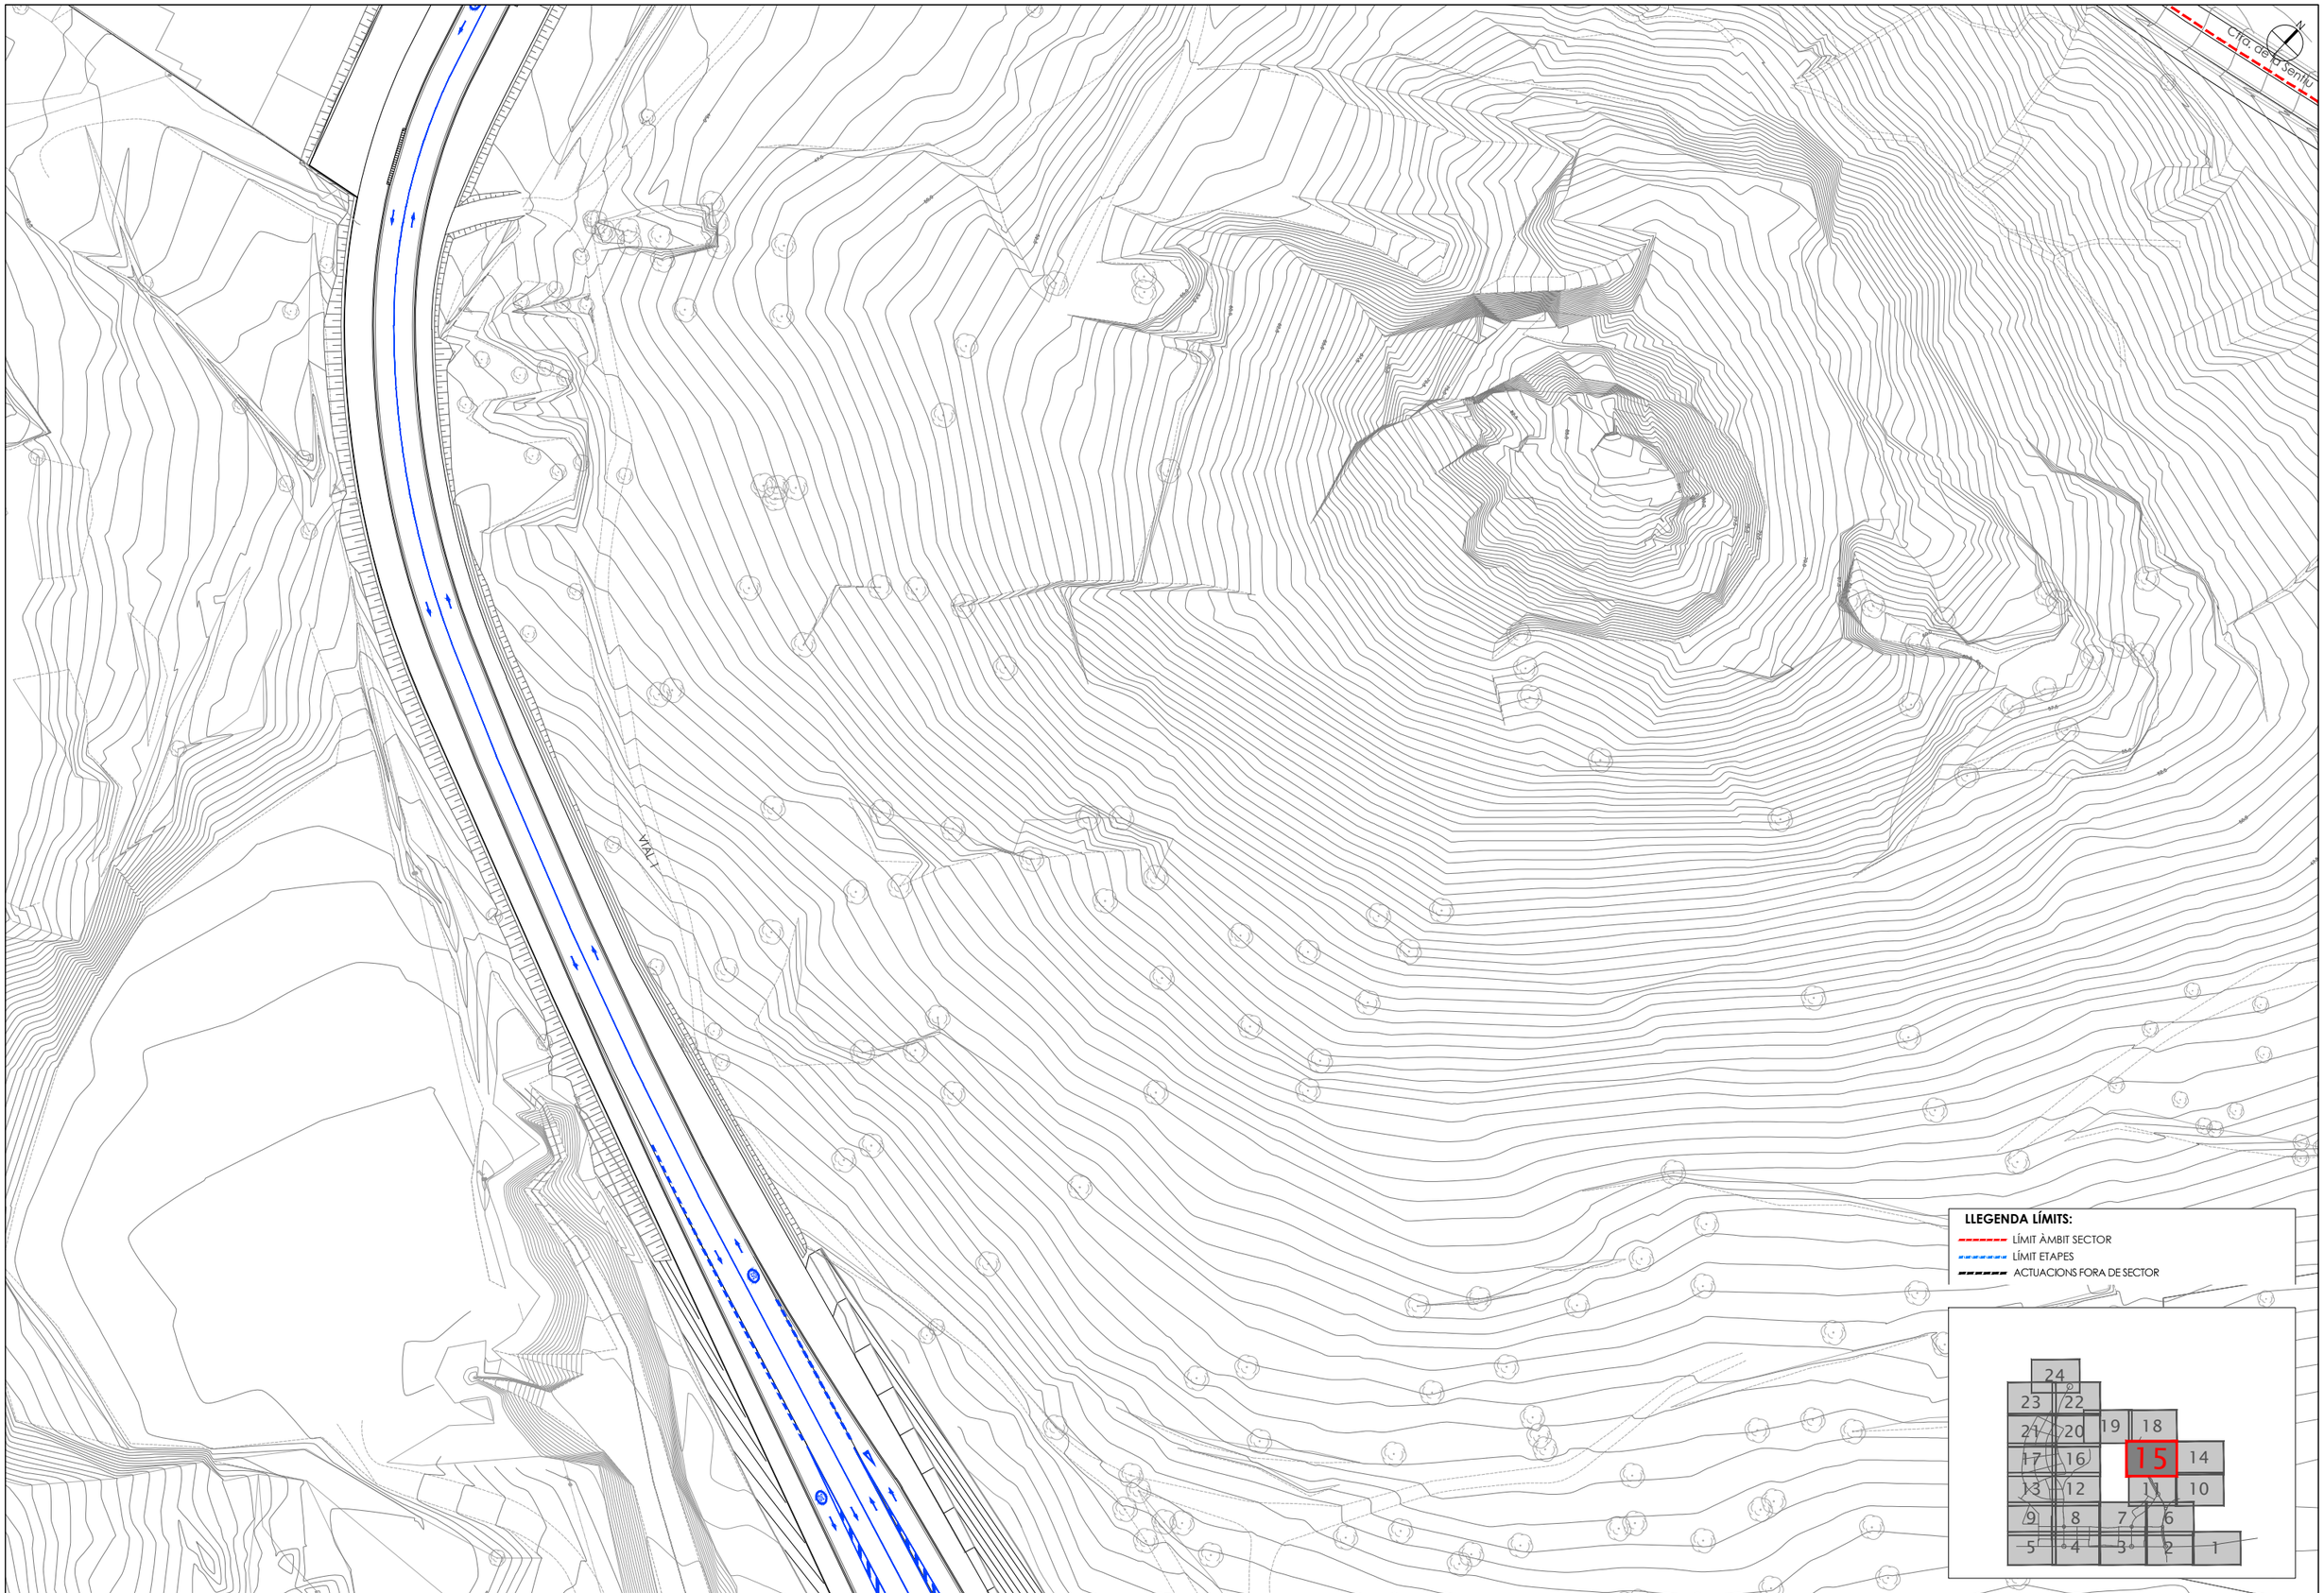

PROMOTOR: **JUNTA DE COMPENSACIÓN DEL SECTOR PLA DE PONENT DE GAVÀ**	CONSULTING: ARUP OUA CIAE	L'ENGINYER AUTOR DEL PROJECTE: Esteve Riba Genescà (OUA) Eccp, Num Col: 25288 Flavio Tejada Gorraiz (ARUP) Eccp, Num Col: 16801	ESCALES: DIN A3: 1/1.000 DIN A1: 1/500	TÍTOL DEL PROJECTE: MODIFICACIÓ DEL PROJECTE EXECUTIU DE LES OBRES D'URBANITZACIÓ DEL SECTOR PLA DE PONENT DE GAVÀ. ACTUALITZACIÓ DE PREUS I NORMATIVA D'EXECUCIÓ. Document per a l'aprovació Inicial.	NOM DEL PLÀNOL: SENYALITZACIÓ SENYALITZACIÓ HORITZONTAL PLANTA DETALL. QUADRANT 15	DATA: JUNY 2026	PLÀNOL Núm.: **24D** FULL 15 DE 24

CIV F2

CIV F1

E.T.

VIAL CIV E2

VIAL 8

VIAL P1

VIAL 9

CAMÍ ACCÈS HÍPICA

HÍPIC CLUB E.I.S CASALS

E.T.

LLEGENDA LÍMITS:

- LÍMIT ÀMBIT SECTOR
- LÍMIT ETAPES
- ACTUACIONS FORA DE SECTOR

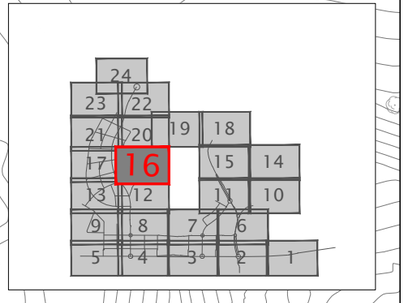

PROMOTOR: **JUNTA DE COMPENSACIÓN DEL SECTOR PLA DE PONENT DE GAVÀ**	CONSULTING: ARUP OUA CIAE	L'ENGINYER AUTOR DEL PROJECTE: Esteve Riba Genescà (OUA) Eccp, Num Col: 25288 — Flavio Tejada Gorraiz (ARUP) Eccp, Num Col: 16801	ESCALES: DIN A3: 1/1.000 DIN A1: 1/500	TÍTOL DEL PROJECTE: MODIFICACIÓ DEL PROJECTE EXECUTIU DE LES OBRES D'URBANITZACIÓ DEL SECTOR PLA DE PONENT DE GAVÀ. ACTUALITZACIÓ DE PREUS I NORMATIVA D'EXECUCIÓ. Document per a l'aprovació Inicial.	NOM DEL PLÀNOL: SENYALITZACIÓ SENYALITZACIÓ HORITZONTAL PLANTA DETALL. QUADRANT 16	DATA: JUNY 2026	PLÀNOL Núm.: **24D** FULL 16 DE 24

LLEGENDA LÍMITS:

- LÍMIT ÀMBIT SECTOR
- LÍMIT ETAPES
- ACTUACIONS FORA DE SECTOR

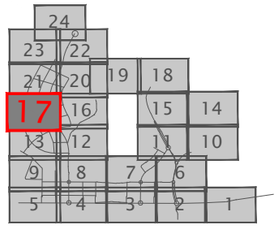

PARC DE CANYARS

VIAL F

VIAL CIV F2

VIAL CIV F1

VIAL 4B

VIAL 7

VIAL CIV E3

VIAL E

VIAL 4B

PROMOTOR: **JUNTA DE COMPENSACIÓN DEL SECTOR PLA DE PONENT DE GAVÀ**	CONSULTING: ARUP OUA CIAE	L'ENGINYER AUTOR DEL PROJECTE: Esteve Riba Genescà (OUA) Eccp, Num Col: 25288 / Flavio Tejada Gorraiz (ARUP) Eccp, Num Col: 16801	ESCALES: DIN A3: 1/1.000 DIN A1: 1/500	TÍTOL DEL PROJECTE: MODIFICACIÓ DEL PROJECTE EXECUTIU DE LES OBRES D'URBANITZACIÓ DEL SECTOR PLA DE PONENT DE GAVÀ. ACTUALITZACIÓ DE PREUS I NORMATIVA D'EXECUCIÓ. Document per a l'aprovació Inicial.	NOM DEL PLÀNOL: SENYALITZACIÓ SENYALITZACIÓ HORITZONTAL PLANTA DETALL. QUADRANT 17	DATA: JUNY 2026	PLÀNOL Núm.: **24D** FULL 17 DE 24

LLEGENDA LÍMITS:

- LÍMIT ÀMBIT SECTOR
- LÍMIT ETAPES
- ACTUACIONS FORA DE SECTOR

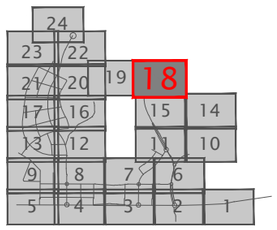

ROT 13

Parc del Mil·len

VIAL 1

Ctra. de la Serralu

PROMOTOR: **JUNTA DE COMPENSACIÓN DEL SECTOR PLA DE PONENT DE GAVÀ**	CONSULTING: ARUP OUA CIAE	L'ENGINYER AUTOR DEL PROJECTE: Esteve Riba Genescà (OUA) Eccp, Num Col: 25288 / Flavio Tejada Gorraiz (ARUP) Eccp, Num Col: 16801	ESCALES: DIN A3: 1/1.000 DIN A1: 1/500	TÍTOL DEL PROJECTE: MODIFICACIÓ DEL PROJECTE EXECUTIU DE LES OBRES D'URBANITZACIÓ DEL SECTOR PLA DE PONENT DE GAVÀ. ACTUALITZACIÓ DE PREUS I NORMATIVA D'EXECUCIÓ. Document per a l'aprovació Inicial.	NOM DEL PLÀNOL: SENYALITZACIÓ SENYALITZACIÓ HORITZONTAL PLANTA DETALL. QUADRANT 18	DATA: JUNY 2026	PLÀNOL Núm.: **24D** FULL 18 DE 24

LLEGENDA LÍMITS:

- LÍMIT ÀMBIT SECTOR
- LÍMIT ETAPES
- ACTUACIONS FORA DE SECTOR

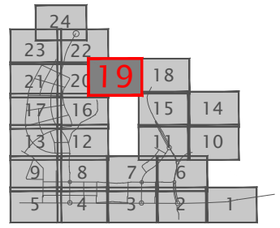

Ctra. de la Sentiu

ETAPA II

ETAPA I

PROMOTOR: **JUNTA DE COMPENSACIÓN DEL SECTOR PLA DE PONENT DE GAVÀ**	CONSULTING: ARUP OUA CIAE	L'ENGINYER AUTOR DEL PROJECTE: Esteve Riba Genescà (OUA) Eccp, Num Col: 25288 / Flavio Tejada Gorraiz (ARUP) Eccp, Num Col: 16801	ESCALES: DIN A3: 1/1.000 DIN A1: 1/500	TÍTOL DEL PROJECTE: MODIFICACIÓ DEL PROJECTE EXECUTIU DE LES OBRES D'URBANITZACIÓ DEL SECTOR PLA DE PONENT DE GAVÀ. ACTUALITZACIÓ DE PREUS I NORMATIVA D'EXECUCIÓ. Document per a l'aprovació Inicial.	NOM DEL PLÀNOL: SENYALITZACIÓ SENYALITZACIÓ HORITZONTAL PLANTA DETALL. QUADRANT 19	DATA: JUNY 2026	PLÀNOL Núm.: **24D** FULL 19 DE 24

VIAL 4B

VIAL 8

VIAL 8

VIAL CIV F3

VIAL 8

CIV F2

E.T.

HIPIC CLUB E.S CASALS

LLEGENDA LÍMITS:

- LÍMIT ÀMBIT SECTOR
- LÍMIT ETAPES
- ACTUACIONS FORA DE SECTOR

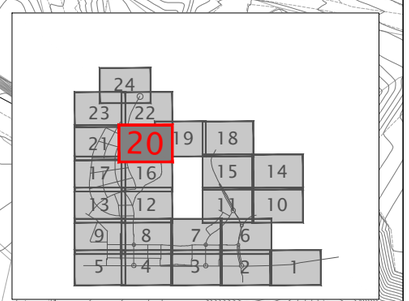

PROMOTOR: **JUNTA DE COMPENSACIÓN DEL SECTOR PLA DE PONENT DE GAVÀ**	CONSULTING: ARUP OUA CIAE	L'ENGINYER AUTOR DEL PROJECTE: Esteve Riba Genescà (OUA) Eccp, Num Col: 25288 — Flavio Tejada Gorraiz (ARUP) Eccp, Num Col: 16801	ESCALES: DIN A3: 1/1.000 DIN A1: 1/500	TÍTOL DEL PROJECTE: MODIFICACIÓ DEL PROJECTE EXECUTIU DE LES OBRES D'URBANITZACIÓ DEL SECTOR PLA DE PONENT DE GAVÀ. ACTUALITZACIÓ DE PREUS I NORMATIVA D'EXECUCIÓ. Document per a l'aprovació Inicial.	NOM DEL PLÀNOL: SENYALITZACIÓ SENYALITZACIÓ HORITZONTAL PLANTA DETALL. QUADRANT 20	DATA: JUNY 2026	PLÀNOL Núm.: **24D** FULL 20 DE 24

LLEGENDA LÍMITS:

- LÍMIT ÀMBIT SECTOR
- LÍMIT ETAPES
- ACTUACIONS FORA DE SECTOR

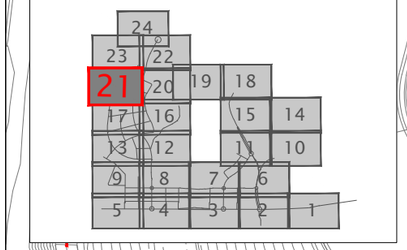

VIAL 7
VIAL 48
VIAL 7
VIAL 7
VIAL CIV F4
VIAL CIV F3
VIAL CIV F3
VIAL CIV F4
VIAL 7
VIAL F
VIAL F
VIAL 48
BUS
BUS
VIAL CIV F2
PARC DE CANYARS

PROMOTOR: **JUNTA DE COMPENSACIÓN DEL SECTOR PLA DE PONENT DE GAVÀ**	CONSULTING: ARUP OUA CIAE	L'ENGINYER AUTOR DEL PROJECTE: Esteve Riba Genescà (OUA) Eccp, Num Col: 25288 / Flavio Tejada Gorraiz (ARUP) Eccp, Num Col: 16801	ESCALES: DIN A3: 1/1.000 DIN A1: 1/500	TÍTOL DEL PROJECTE: MODIFICACIÓ DEL PROJECTE EXECUTIU DE LES OBRES D'URBANITZACIÓ DEL SECTOR PLA DE PONENT DE GAVÀ. ACTUALITZACIÓ DE PREUS I NORMATIVA D'EXECUCIÓ. Document per a l'aprovació Inicial.	NOM DEL PLÀNOL: SENYALITZACIÓ SENYALITZACIÓ HORITZONTAL PLANTA DETALL. QUADRANT 21	DATA: JUNY 2026	PLÀNOL Núm.: **24D** FULL 21 DE 24

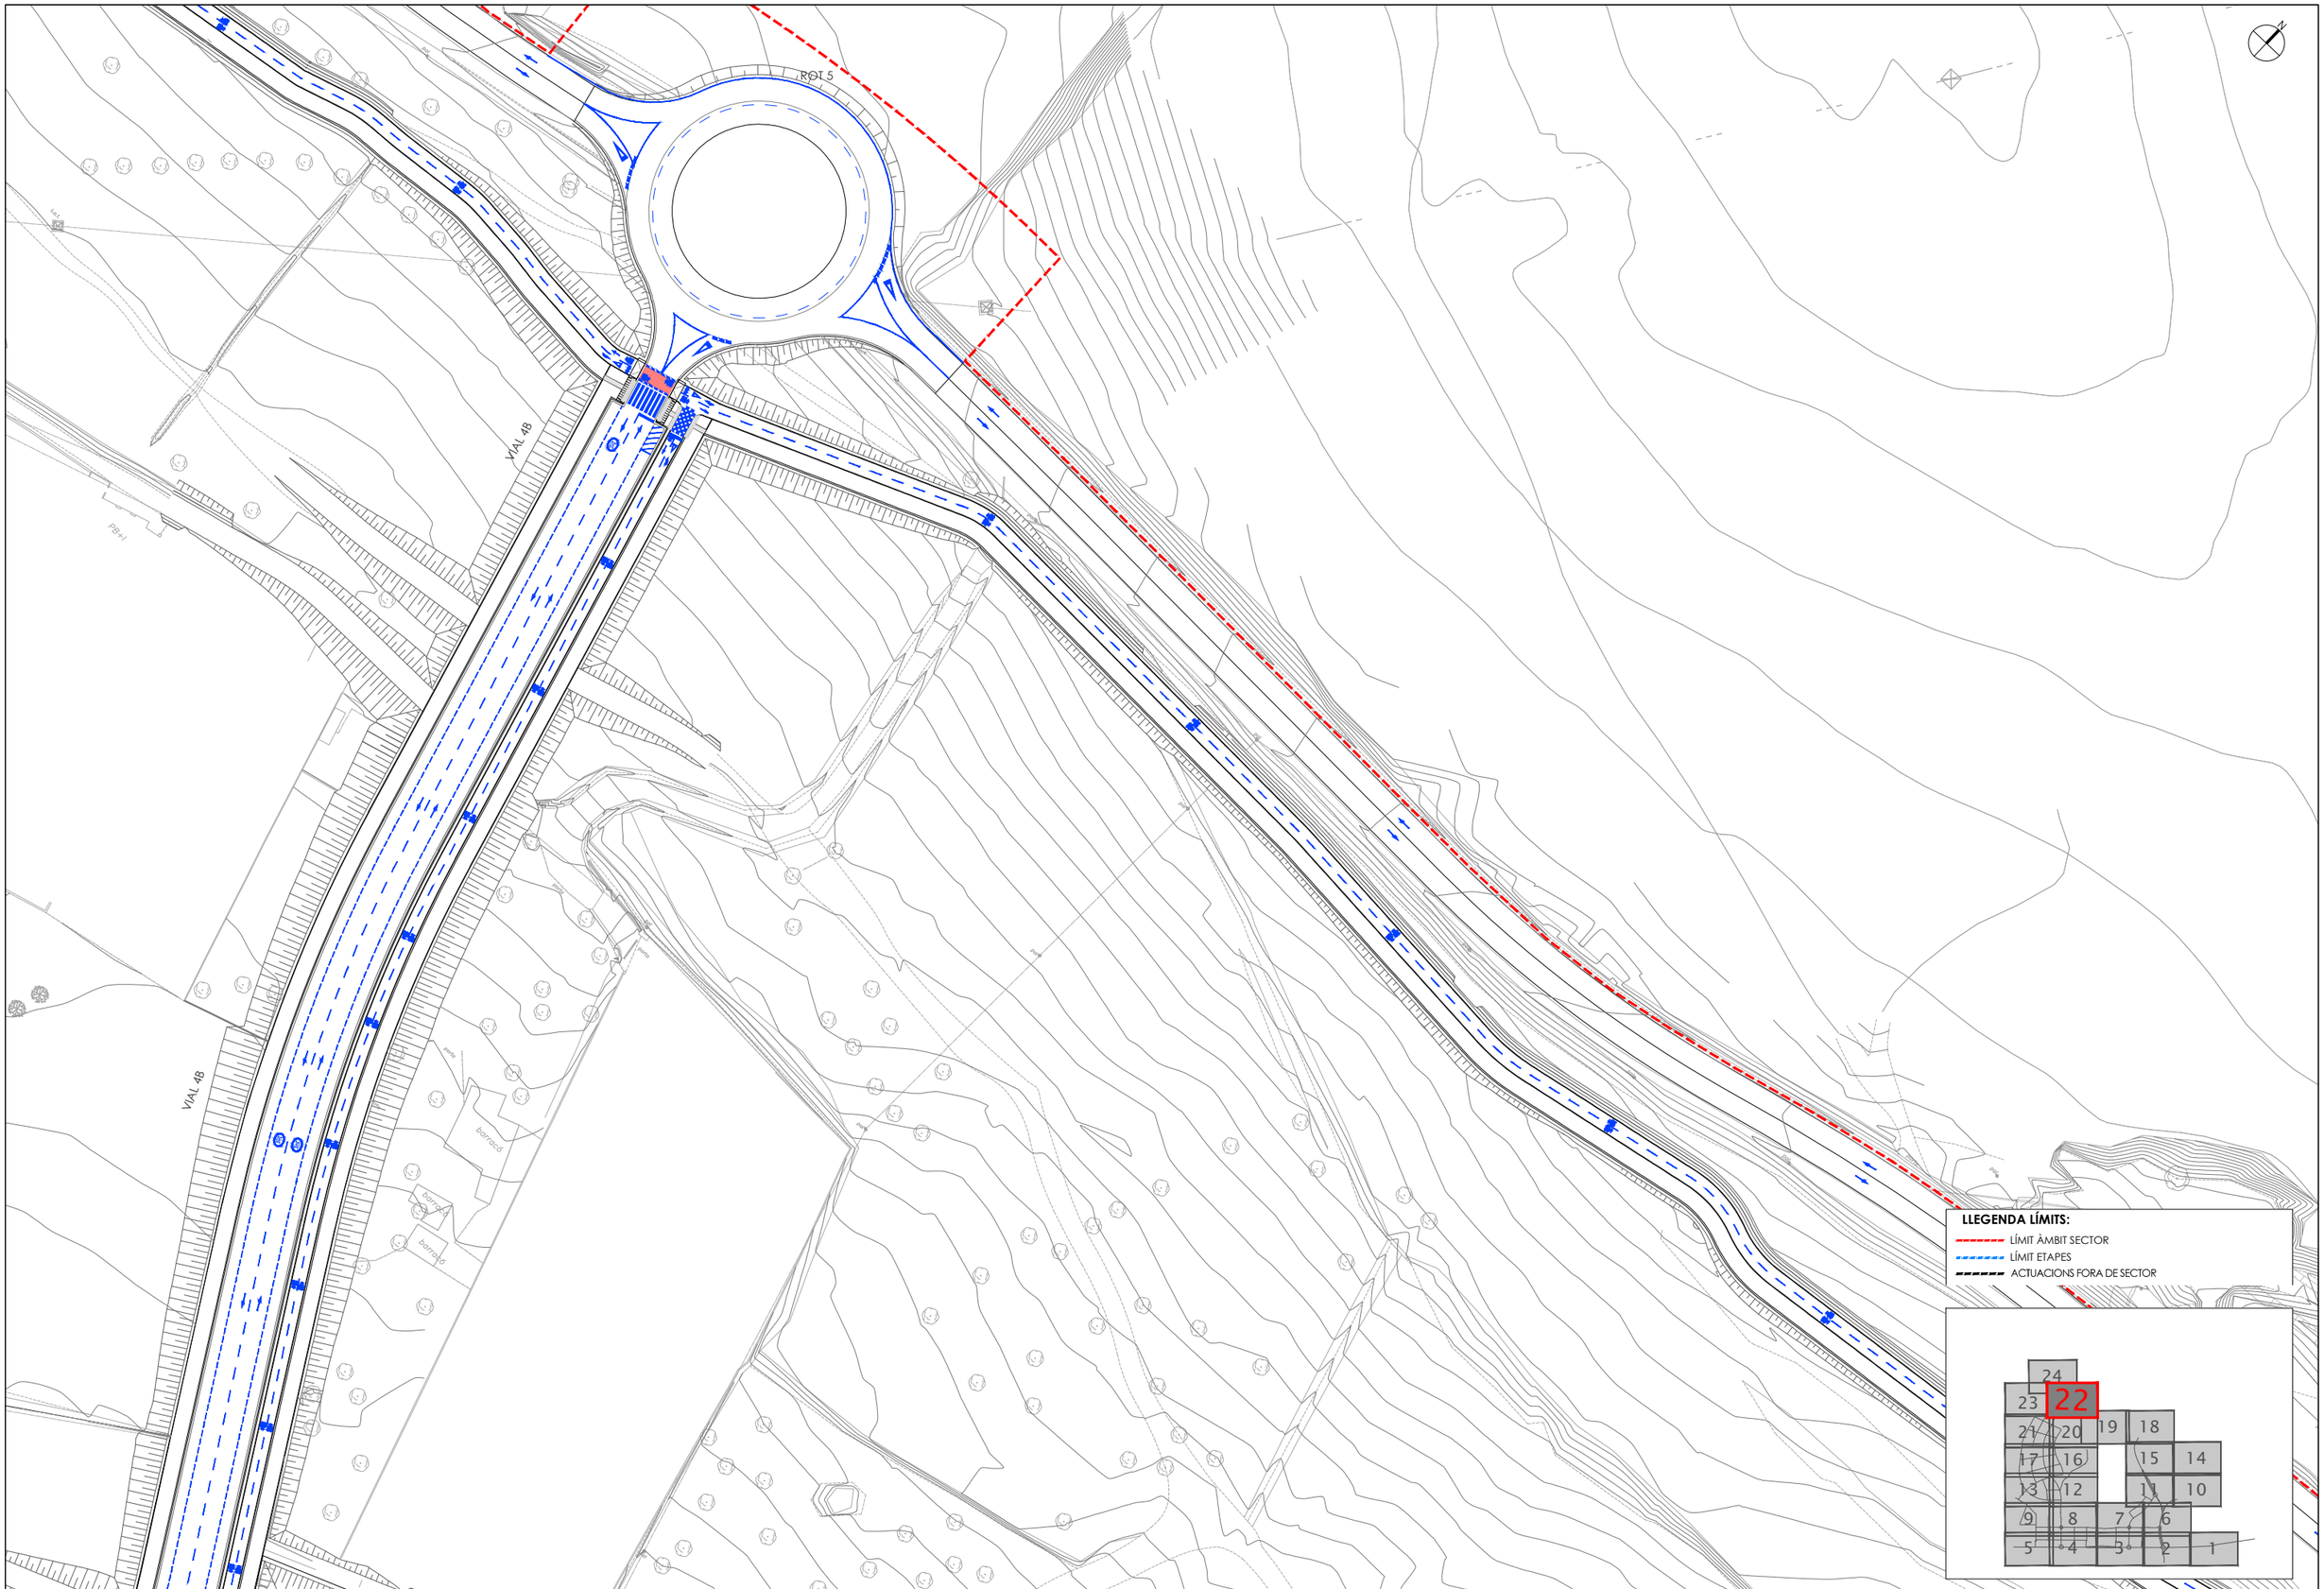
ROT 5
VIAL 4B
VIAL 4B
PB-H
PB-H
PB-H

ETAPA I
ETAPA II

CENTRE NATURISTA DE BARCELONA

Hivernacle

ACCÉS PEATONAL VIAL 7

ETAPA I

Dipòsit preabocament

LLEGENDA LÍMITS:

- LÍMIT ÀMBIT SECTOR
- LÍMIT ETAPES
- ACTUACIONS FORA DE SECTOR

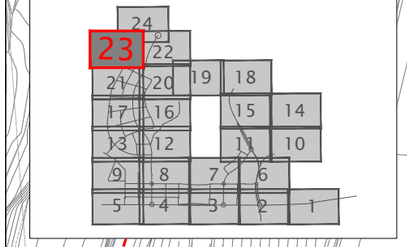

PROMOTOR: **JUNTA DE COMPENSACIÓN DEL SECTOR PLA DE PONENT DE GAVÀ**	CONSULTING: ARUP OUA CIAE	L'ENGINYER AUTOR DEL PROJECTE: Esteve Riba Genescà (OUA) Ecp. Num Col: 25288 / Flavio Tejada Gorraiz (ARUP) Ecp. Num Col: 16801	ESCALES: DIN A3: 1/1.000 DIN A1: 1/500	TÍTOL DEL PROJECTE: MODIFICACIÓ DEL PROJECTE EXECUTIU DE LES OBRES D'URBANITZACIÓ DEL SECTOR PLA DE PONENT DE GAVÀ. ACTUALITZACIÓ DE PREUS I NORMATIVA D'EXECUCIÓ. Document per a l'aprovació Inicial.	NOM DEL PLÀNOL: SENYALITZACIÓ SENYALITZACIÓ HORITZONTAL PLANTA DETALL. QUADRANT 23	DATA: JUNY 2026	PLÀNOL Núm.: **24D** FULL 23 DE 24

LLEGENDA LÍMITS:

- LÍMIT ÀMBIT SECTOR
- LÍMIT ETAPES
- ACTUACIONS FORA DE SECTOR

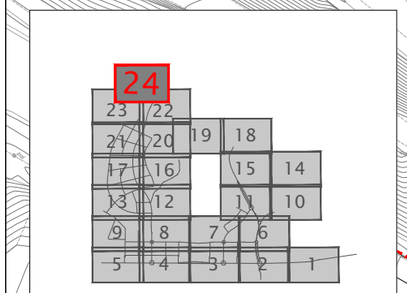

Cita de la Serra

ROT 5

VIAL 4B

CENTRE NATURISTA DE BARCELONA

PROMOTOR: **JUNTA DE COMPENSACIÓN DEL SECTOR PLA DE PONENT DE GAVÀ**	CONSULTING: ARUP OUA CIAE	L'ENGINYER AUTOR DEL PROJECTE: Esteve Riba Genescà (OUA) Eccp, Num Col: 25288 Flavio Tejada Gorraiz (ARUP) Eccp, Num Col: 16801	ESCALES: DIN A3: 1/1.000 DIN A1: 1/500	TÍTOL DEL PROJECTE: MODIFICACIÓ DEL PROJECTE EXECUTIU DE LES OBRES D'URBANITZACIÓ DEL SECTOR PLA DE PONENT DE GAVÀ. ACTUALITZACIÓ DE PREUS I NORMATIVA D'EXECUCIÓ. Document per a l'aprovació Inicial.	NOM DEL PLÀNOL: SENYALITZACIÓ SENYALITZACIÓ HORITZONTAL PLANTA DETALL. QUADRANT 24	DATA: JUNY 2026	PLÀNOL Núm.: **24D** FULL 24 DE 24

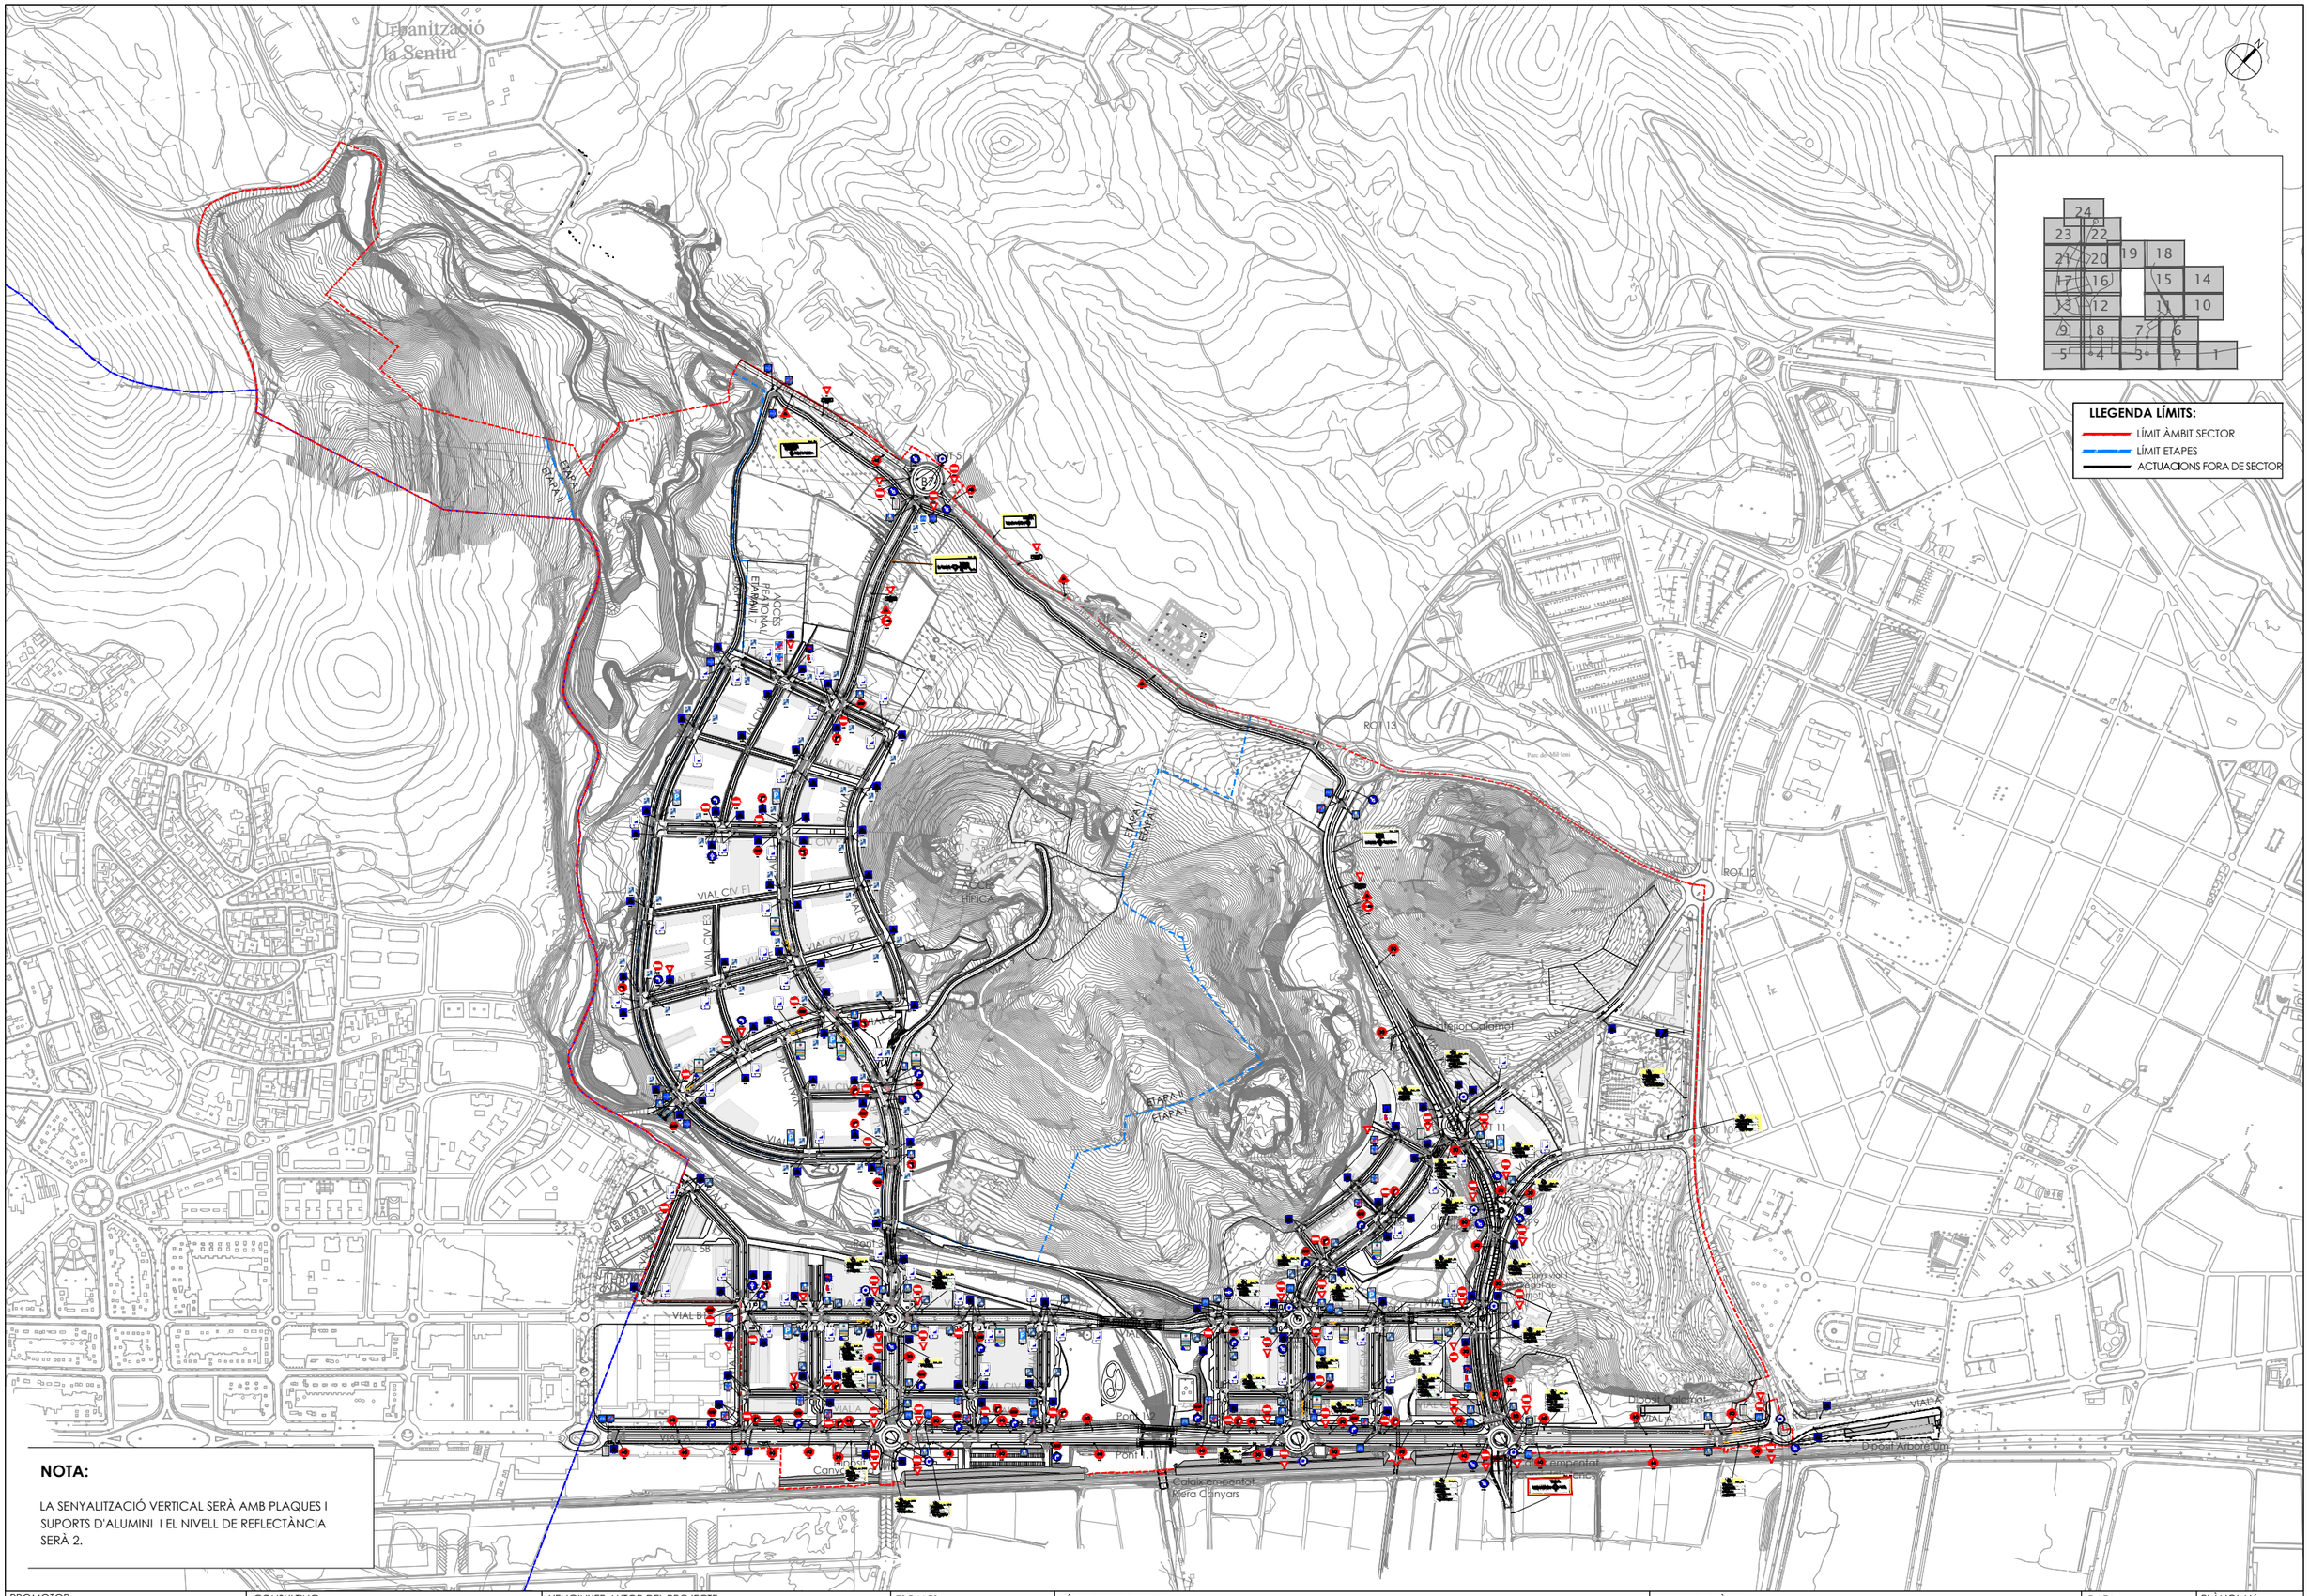
Urbanització
la Sentiu
24
23
22
21
20
19
18
17
16
15
14
13
12
11
10
9
8
7
6
5
4
3
2
1
LLEGENDA LÍMITS:
LÍMIT ÀMBIT SECTOR
LÍMIT ETAPES
ACTUACIONS FORA DE SECTOR
ETAPA II
ETAPA I
ACCÉS REGIONAL ETAPA II
ACCÉS REGIONAL ETAPA I
VIAL C/V E1
VIAL C/V E2
VIAL C/V E3
VIAL C/V E4
VIAL C/V E5
VIAL C/V E6
VIAL C/V E7
VIAL C/V E8
VIAL A
VIAL B
VIAL S
VIAL S1
VIAL S2
VIAL S3
VIAL S4
VIAL S5
VIAL S6
VIAL S7
VIAL S8
VIAL S9
VIAL S10
VIAL S11
VIAL S12
VIAL S13
VIAL S14
VIAL S15
VIAL S16
VIAL S17
VIAL S18
VIAL S19
VIAL S20
VIAL

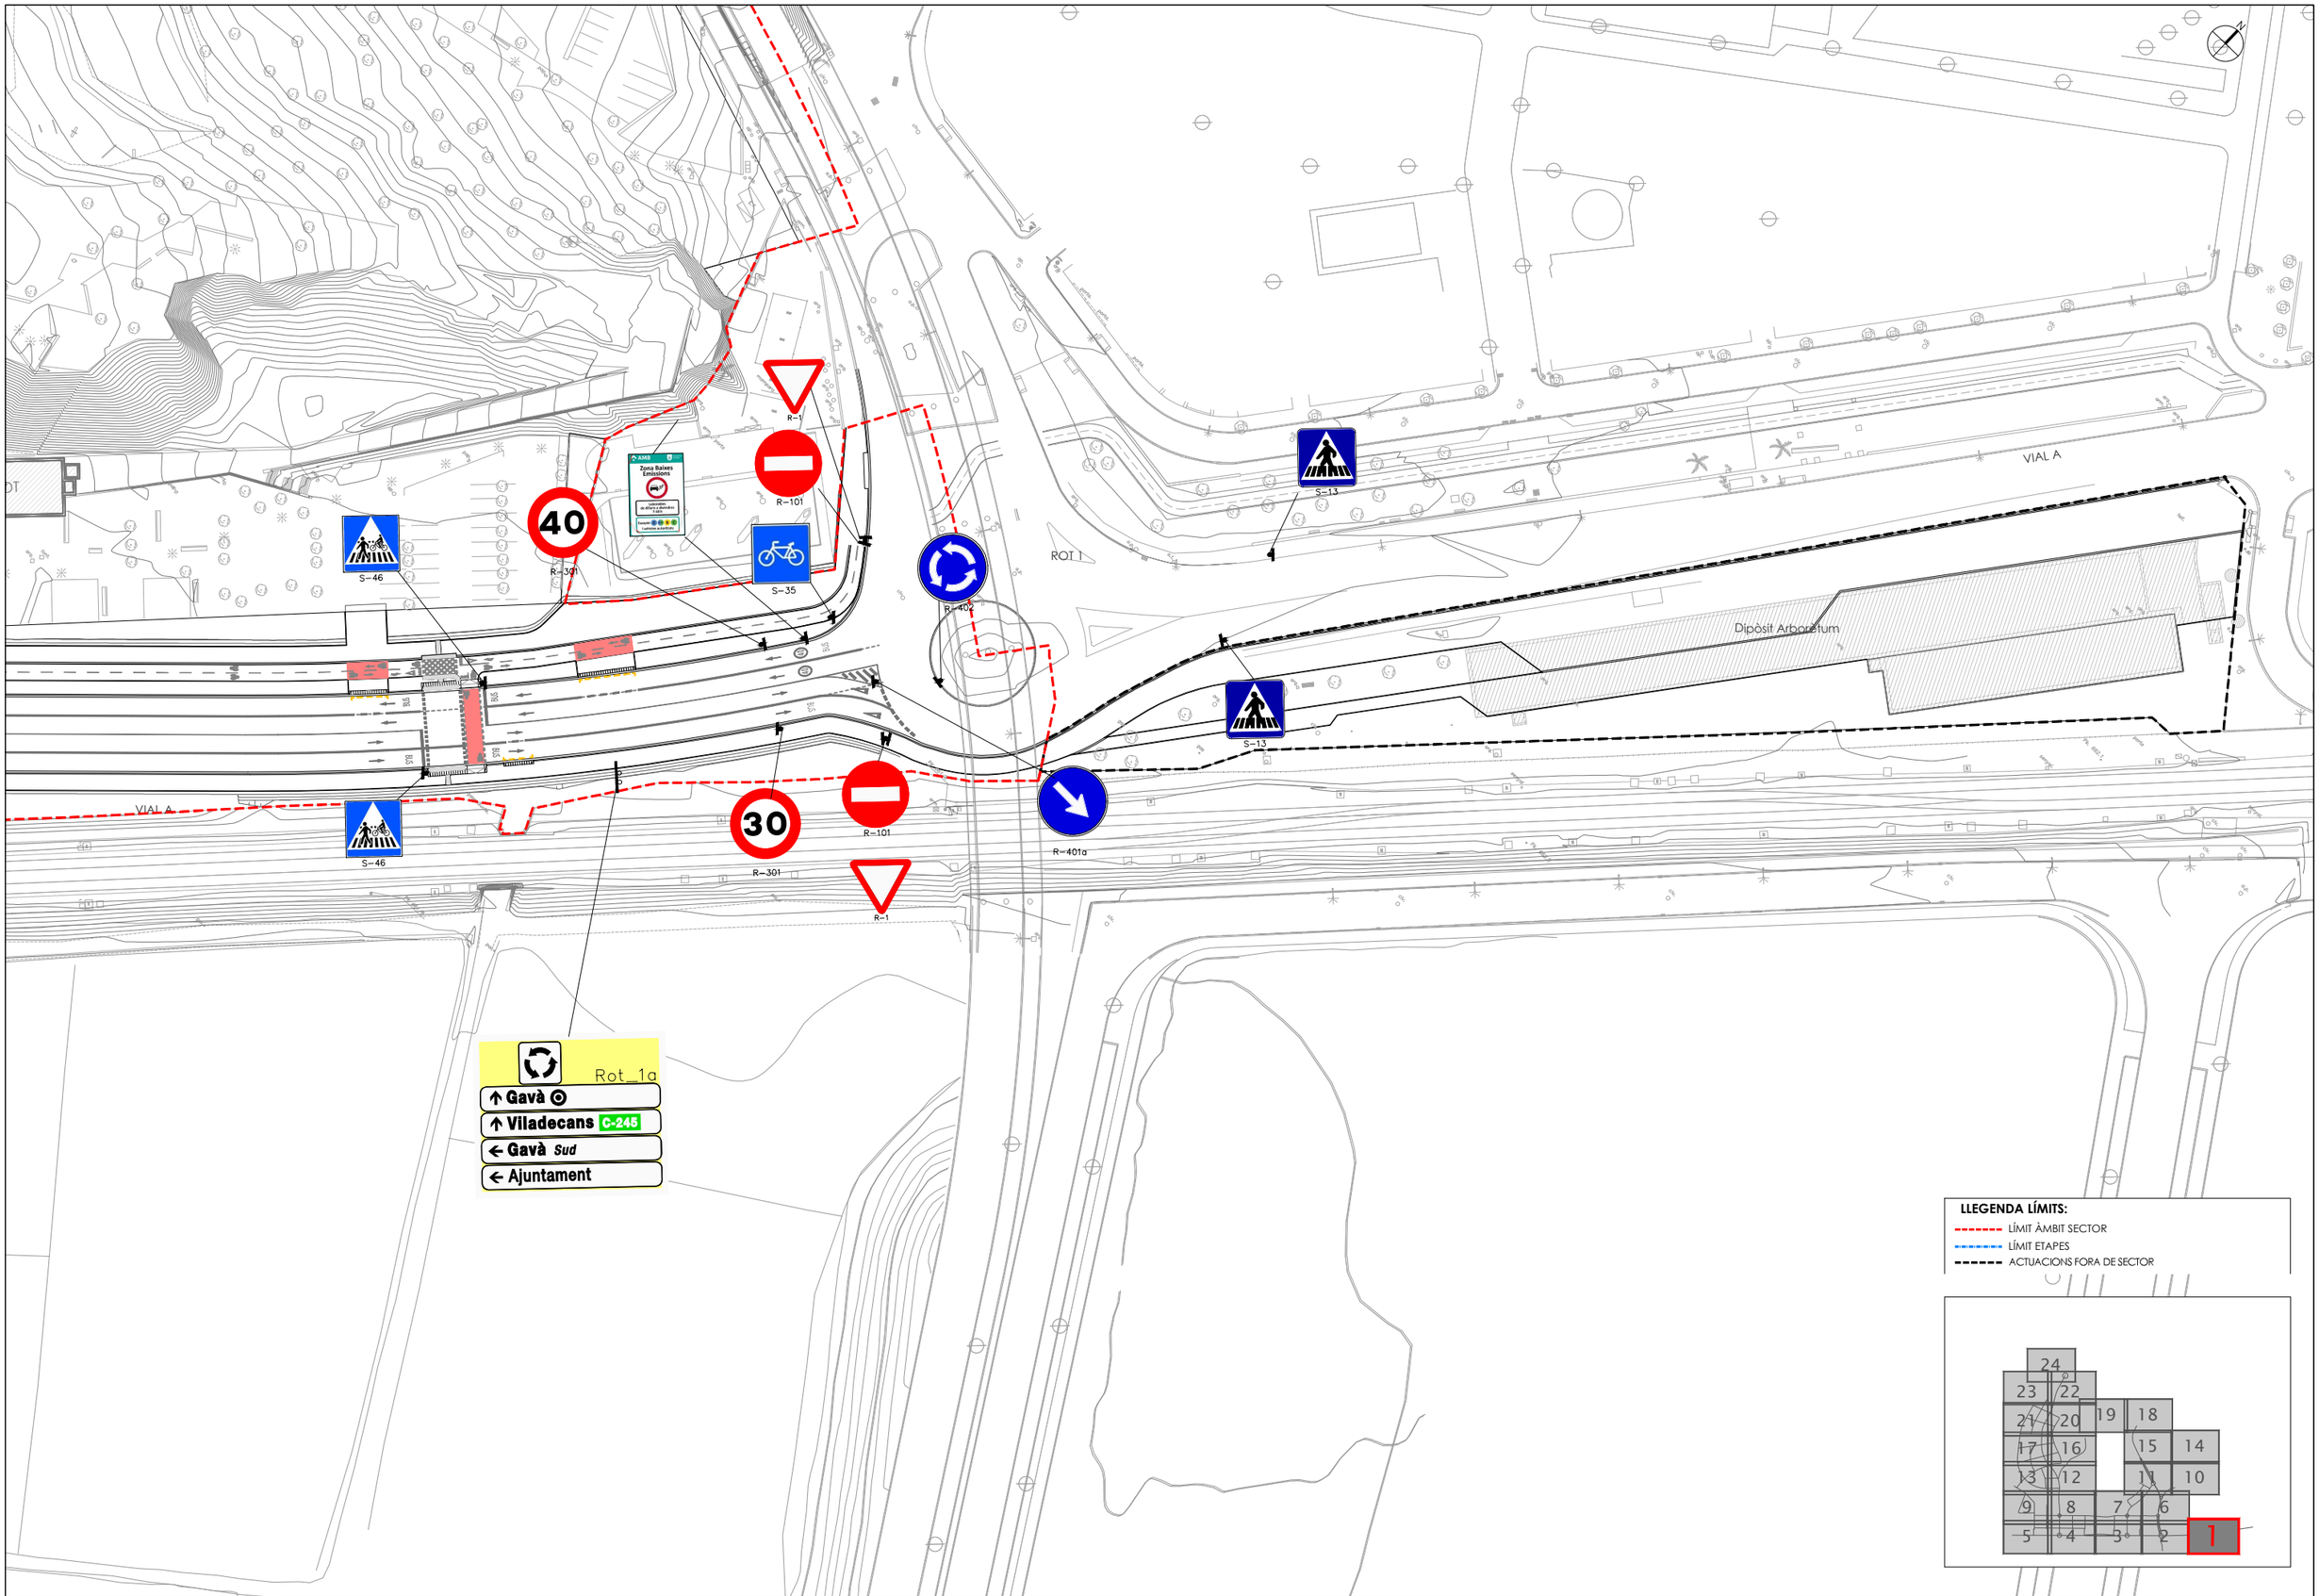

PROMOTOR: **JUNTA DE COMPENSACIÓN DEL SECTOR PLA DE PONENT DE GAVÀ**	CONSULTING: ARUP OUA CIAE	L'ENGINYER AUTOR DEL PROJECTE: Esteve Riba Genescà (OUA) Eccp, Num Col: 25288 Flavio Tejada Gorraiz (ARUP) Eccp, Num Col: 16801	ESCALES: DIN A3: 1/1.000 DIN A1: 1/500	TÍTOL DEL PROJECTE: MODIFICACIÓ DEL PROJECTE EXECUTIU DE LES OBRES D'URBANITZACIÓ DEL SECTOR PLA DE PONENT DE GAVÀ. ACTUALITZACIÓ DE PREUS I NORMATIVA D'EXECUCIÓ. Document per a l'aprovació Inicial.	NOM DEL PLÀNOL: SENYALITZACIÓ SENYALITZACIÓ VERTICAL PLANTA DETALL. QUADRANT 1	DATA: JUNY 2026	PLÀNOL Núm.: **24F** FULL 1 DE 24

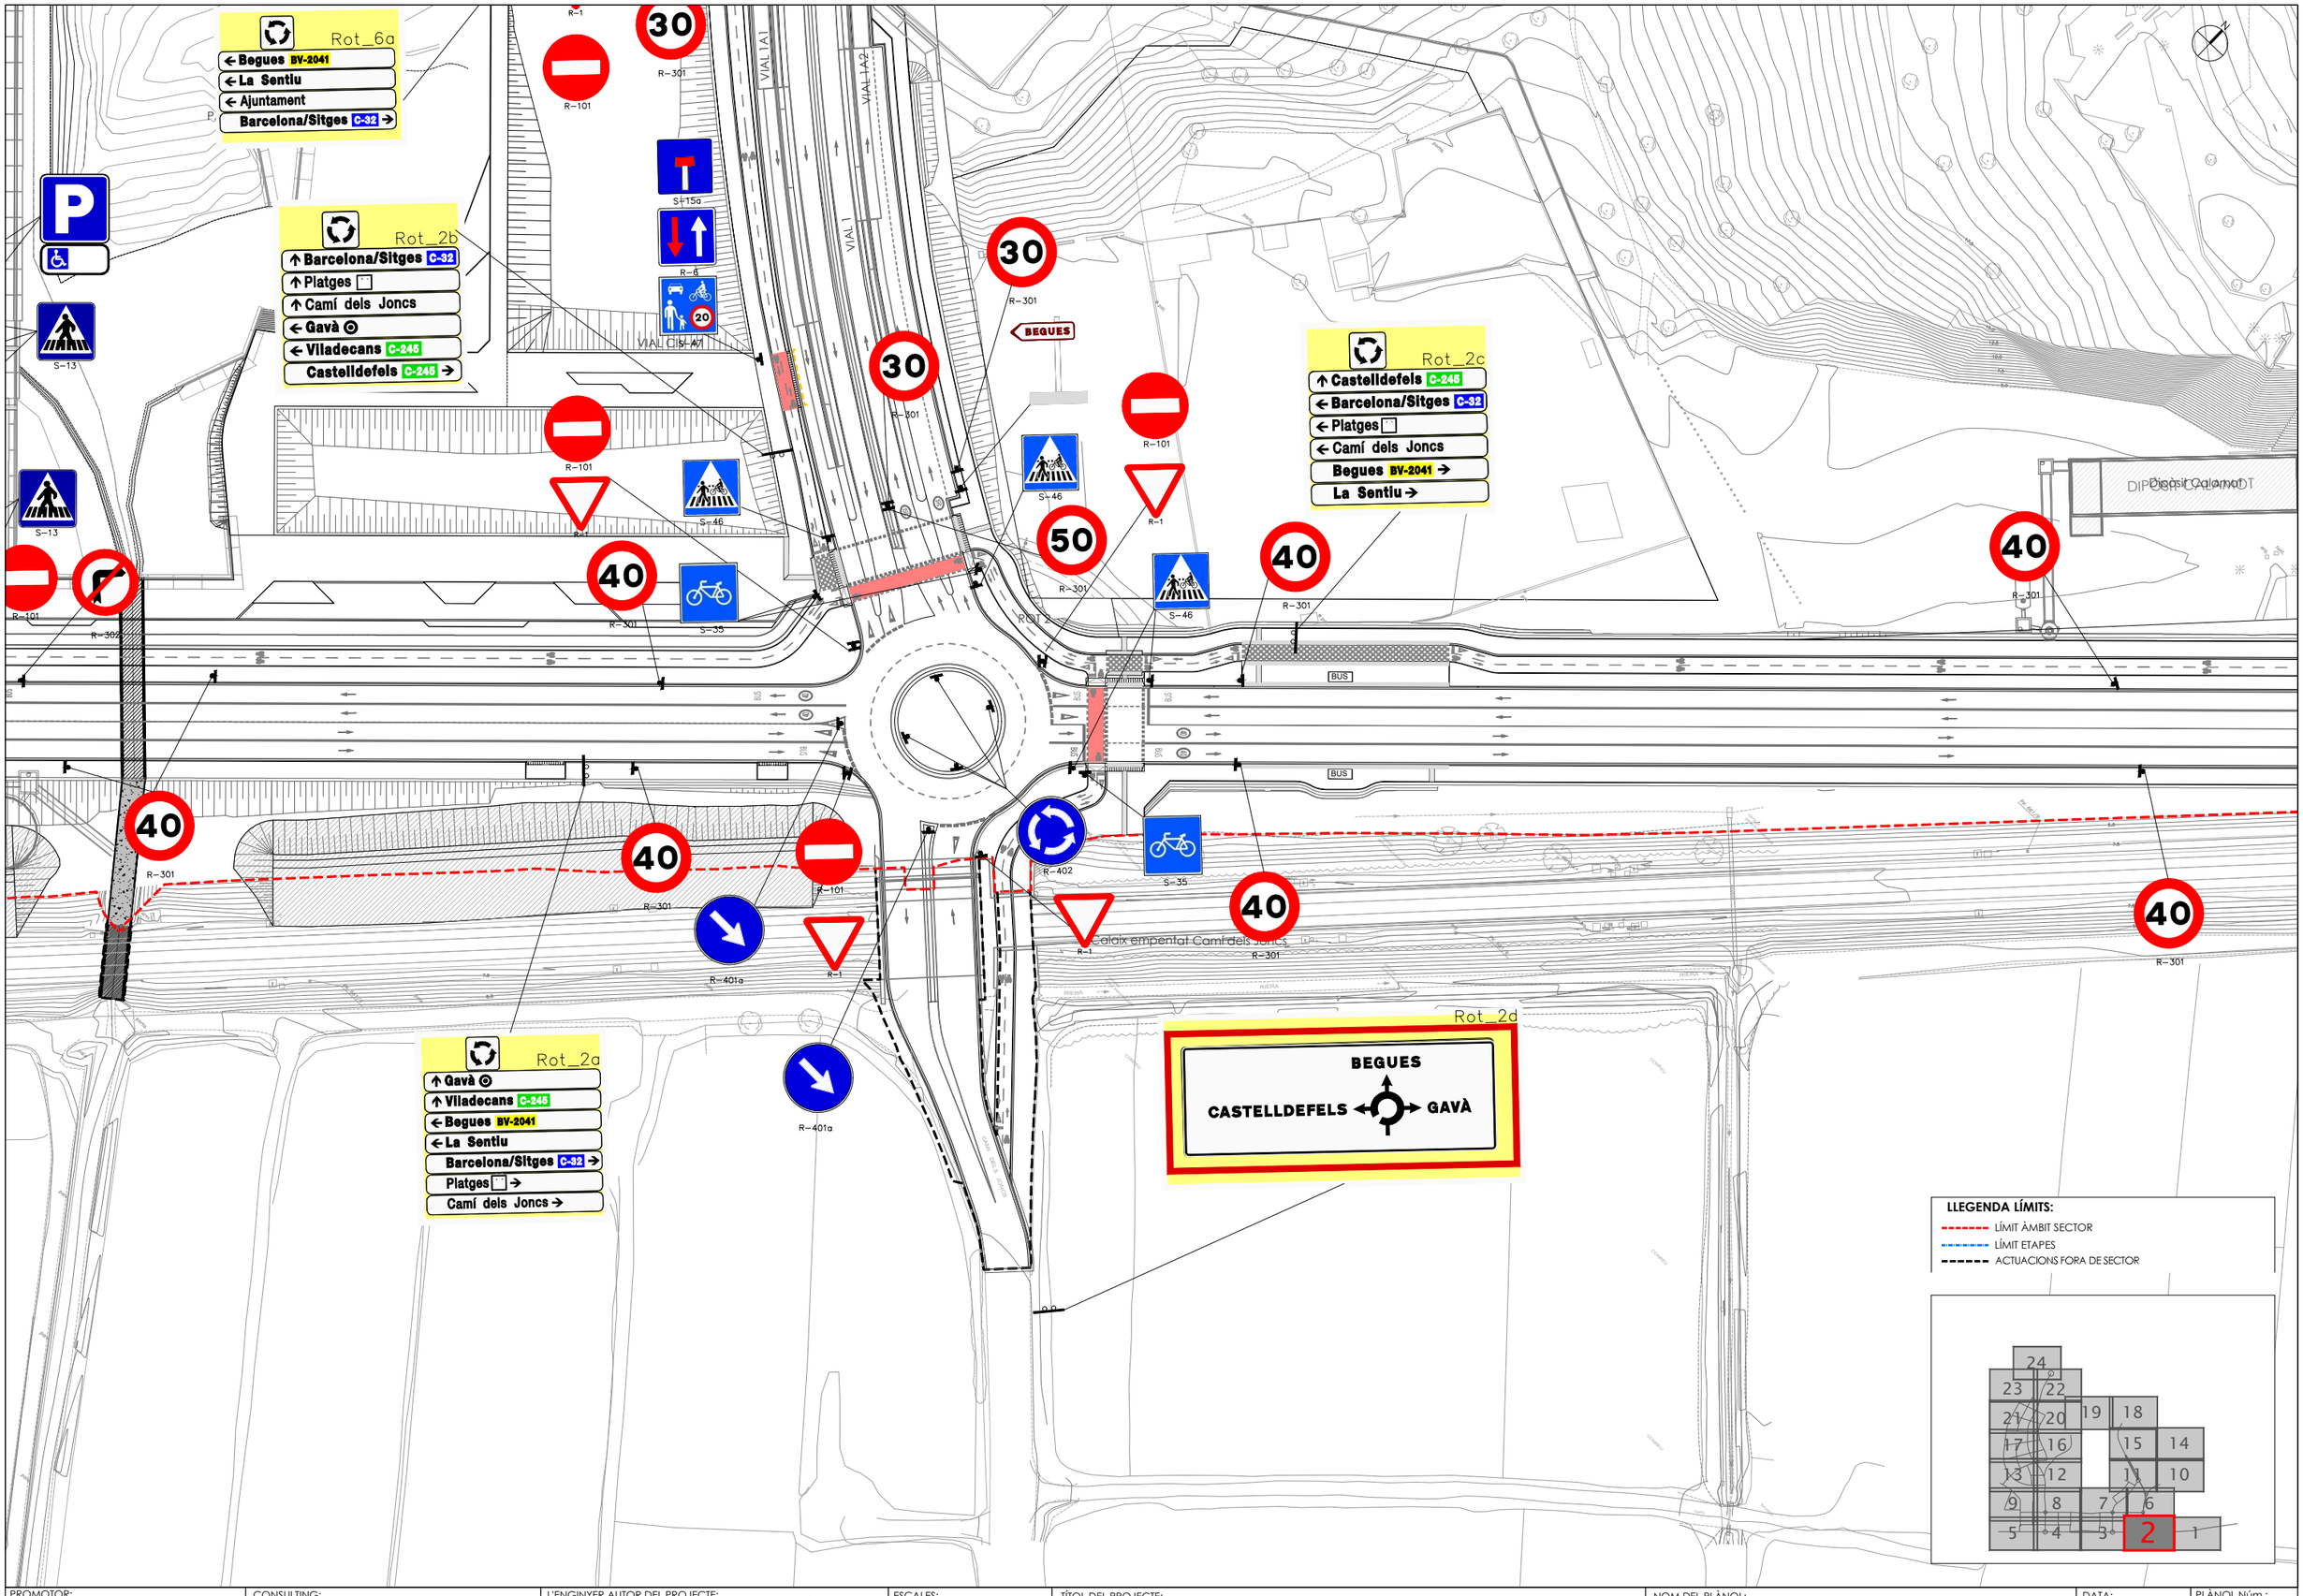

PROMOTOR: **JUNTA DE COMPENSACIÓN DEL SECTOR PLA DE PONENT DE GAVÀ**	CONSULTING: ARUP OUA CIAE	L'ENGINYER AUTOR DEL PROJECTE: Esteve Riba Genescà (OUA) Eccp, Num Col: 25288 / Flavio Tejada Gorraiz (ARUP) Eccp, Num Col: 16801	ESCALES: DIN A3: 1/1.000 DIN A1: 1/500	TÍTOL DEL PROJECTE: MODIFICACIÓ DEL PROJECTE EXECUTIU DE LES OBRES D'URBANITZACIÓ DEL SECTOR PLA DE PONENT DE GAVÀ. ACTUALITZACIÓ DE PREUS I NORMATIVA D'EXECUCIÓ. Document per a l'aprovació Inicial.	NOM DEL PLÀNOL: SENYALITZACIÓ SENYALITZACIÓ VERTICAL PLANTA DETALL. QUADRANT 2	DATA: JUNY 2026	PLÀNOL Núm.: **24F** FULL 2 DE 24

PARC DE CANYARS

Pont 1.2

Pont 1.1

Calaix emperlat Riera Canyars

VIAL CIV A2

VIAL CIV 1A

VIAL 2A

VIAL A

ROT 1

BUS

Rot_7d
↑ Begues BV-2041
↑ La Sentiu

Rot_3b
← Gavà
← Viladecans C-245
Castelldefels C-245 →

Rot_3c
↑ Castelldefels C-245
Barri de Ca n'Horta →

Rot_3a
↑ Gavà
↑ Viladecans C-245
← Barri de Ca n'Horta

S-13 S-17d S-46 S-47 S-48 S-35 R-1 R-2 R-101 R-301 R-302 R-401a R-402 STOP 40 30

LLEGENDA LÍMITS:

- LÍMIT ÀMBIT SECTOR
- LÍMIT ETAPES
- ACTUACIONS FORA DE SECTOR

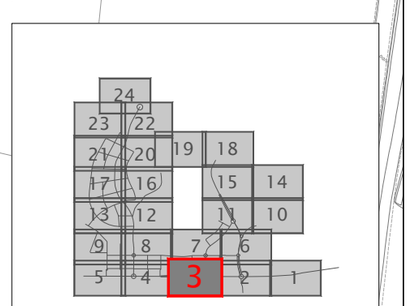

PROMOTOR: **JUNTA DE COMPENSACIÓN DEL SECTOR PLA DE PONENT DE GAVÀ**	CONSULTING: ARUP OUA CIAE	L'ENGINYER AUTOR DEL PROJECTE: Esteve Riba Genescà (OUA) Eccp, Num Col: 25288 / Flavio Tejada Gorraiz (ARUP) Eccp, Num Col: 16801	ESCALES: DIN A3: 1/1.000 DIN A1: 1/500	TÍTOL DEL PROJECTE: MODIFICACIÓ DEL PROJECTE EXECUTIU DE LES OBRES D'URBANITZACIÓ DEL SECTOR PLA DE PONENT DE GAVÀ. ACTUALITZACIÓ DE PREUS I NORMATIVA D'EXECUCIÓ. Document per a l'aprovació Inicial.	NOM DEL PLÀNOL: SENYALITZACIÓ SENYALITZACIÓ VERTICAL PLANTA DETALL. QUADRANT 3	DATA: JUNY 2026	PLÀNOL Núm.: **24F** FULL 3 DE 24

Rot_8d
↑ La Sentiu

Rot_4b
↑ Camí Ral
↑ Tanarori
← Gavà
← Viladecans C-245
Castelldefels C-245 →

Rot_4a (NOU)
↑ Gavà
↑ Viladecans C-245
← Barri de Canyars
Camí Ral →
Tanatori →

Rot_4d (NOU)
↑ Barri de Canyars
← Castelldefels C-245
Gavà →
Viladecans C-245 →

Rot_4c (NOU)
↑ Castelldefels C-245
← Camí Ral
← Tanarori
Barri de Canyars →

VIAL CIV A4
VIAL CIV A3
VIAL CIV 3A
VIAL 3
VIAL A5
BUS
ROT 4
Dipòsit Canyars Sud

LLEGENDA LÍMITS:
- LÍMIT ÀMBIT SECTOR
- LÍMIT ETAPES
- ACTUACIONS FORA DE SECTOR

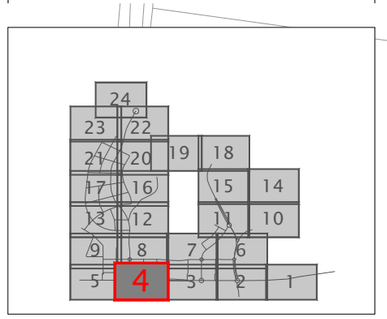

PROMOTOR: **JUNTA DE COMPENSACIÓN DEL SECTOR PLA DE PONENT DE GAVÀ**	CONSULTING: ARUP OUA CIAE	L'ENGINYER AUTOR DEL PROJECTE: Esteve Riba Genescà (OUA) Eccp, Num Col: 25288; Flavio Tejada Gorraiz (ARUP) Eccp, Num Col: 16801	ESCALES: DIN A3: 1/1.000 DIN A1: 1/500	TÍTOL DEL PROJECTE: MODIFICACIÓ DEL PROJECTE EXECUTIU DE LES OBRES D'URBANITZACIÓ DEL SECTOR PLA DE PONENT DE GAVÀ. ACTUALITZACIÓ DE PREUS I NORMATIVA D'EXECUCIÓ. Document per a l'aprovació Inicial.	NOM DEL PLÀNOL: SENYALITZACIÓ SENYALITZACIÓ VERTICAL PLANTA DETALL. QUADRANT 4	DATA: JUNY 2026	PLÀNOL Núm.: **24F** FULL 4 DE 24

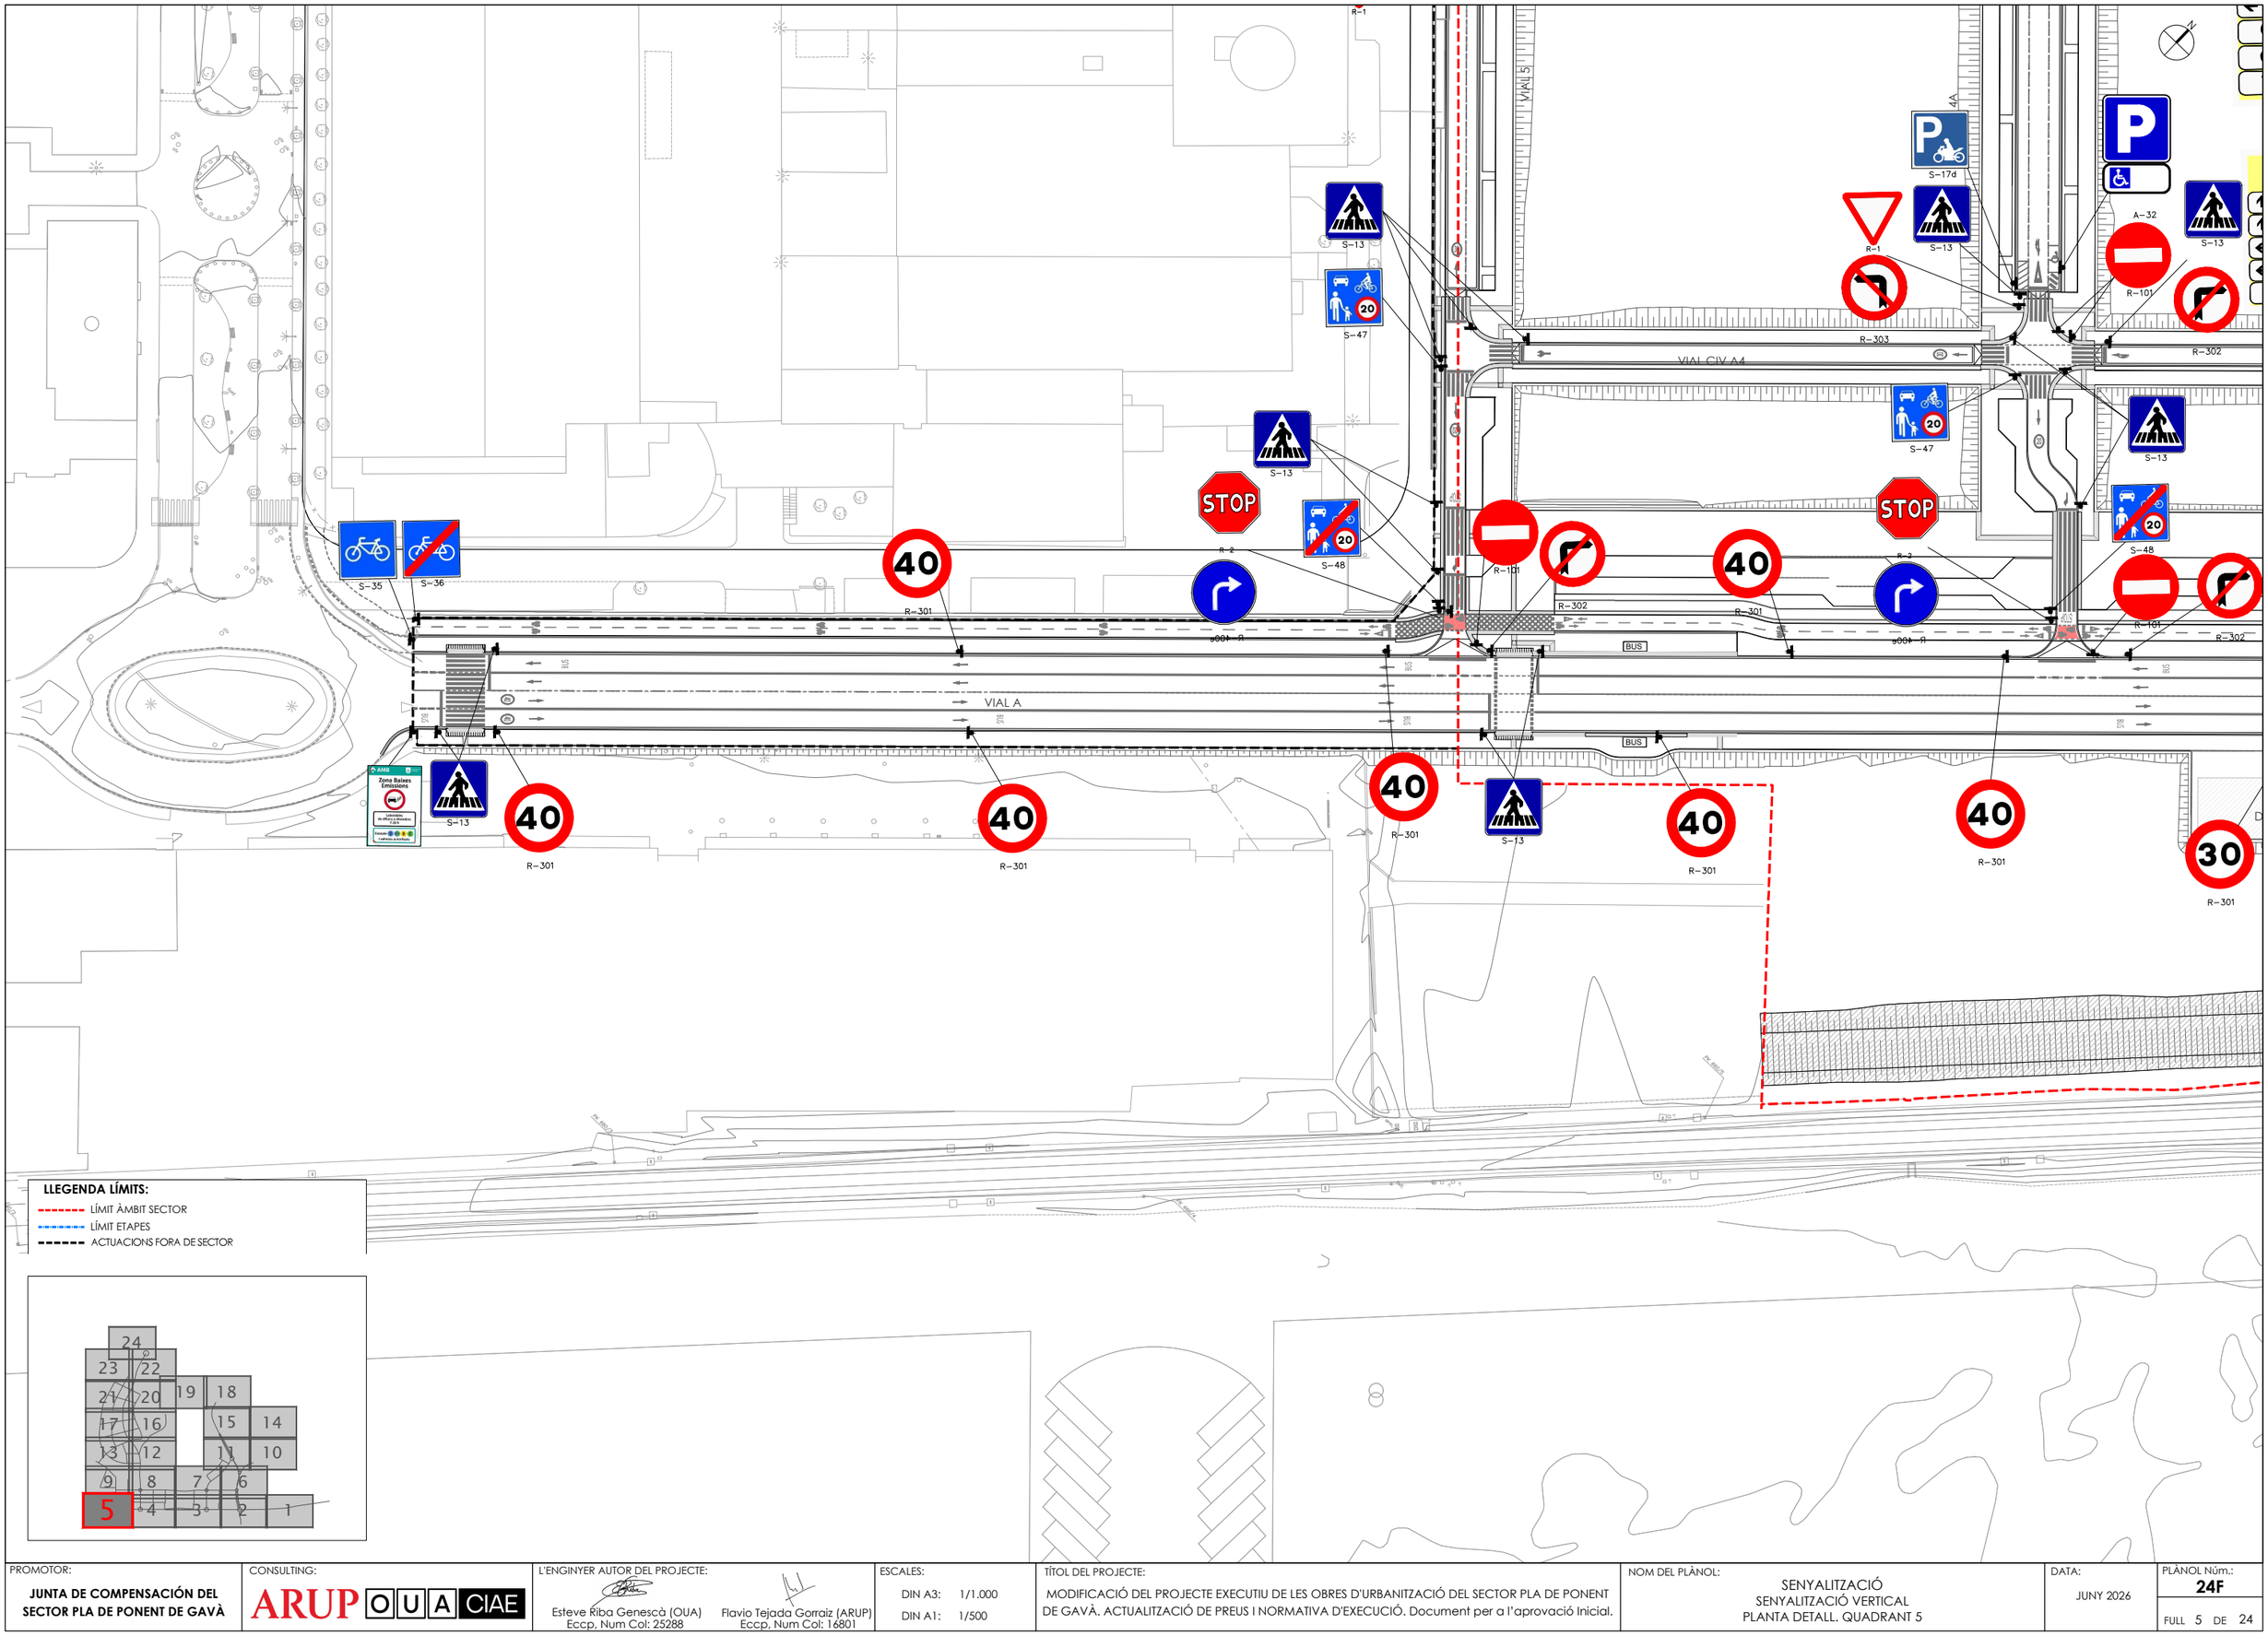

LLEGENDA LÍMITS:

- LÍMIT ÀMBIT SECTOR
- LÍMIT ETAPES
- ACTUACIONS FORA DE SECTOR

PROMOTOR: **JUNTA DE COMPENSACIÓN DEL SECTOR PLA DE PONENT DE GAVÀ**	CONSULTING: ARUP OUA CIAE	L'ENGINYER AUTOR DEL PROJECTE: Esteve Riba Genescà (OUA) Eccp, Num Col: 25288 / Flavio Tejada Gorraiz (ARUP) Eccp, Num Col: 16801	ESCALES: DIN A3: 1/1.000 DIN A1: 1/500	TÍTOL DEL PROJECTE: MODIFICACIÓ DEL PROJECTE EXECUTIU DE LES OBRES D'URBANITZACIÓ DEL SECTOR PLA DE PONENT DE GAVÀ. ACTUALITZACIÓ DE PREUS I NORMATIVA D'EXECUCIÓ. Document per a l'aprovació Inicial.	NOM DEL PLÀNOL: SENYALITZACIÓ SENYALITZACIÓ VERTICAL PLANTA DETALL. QUADRANT 5	DATA: JUNY 2026	PLÀNOL Núm.: **24F** FULL 5 DE 24

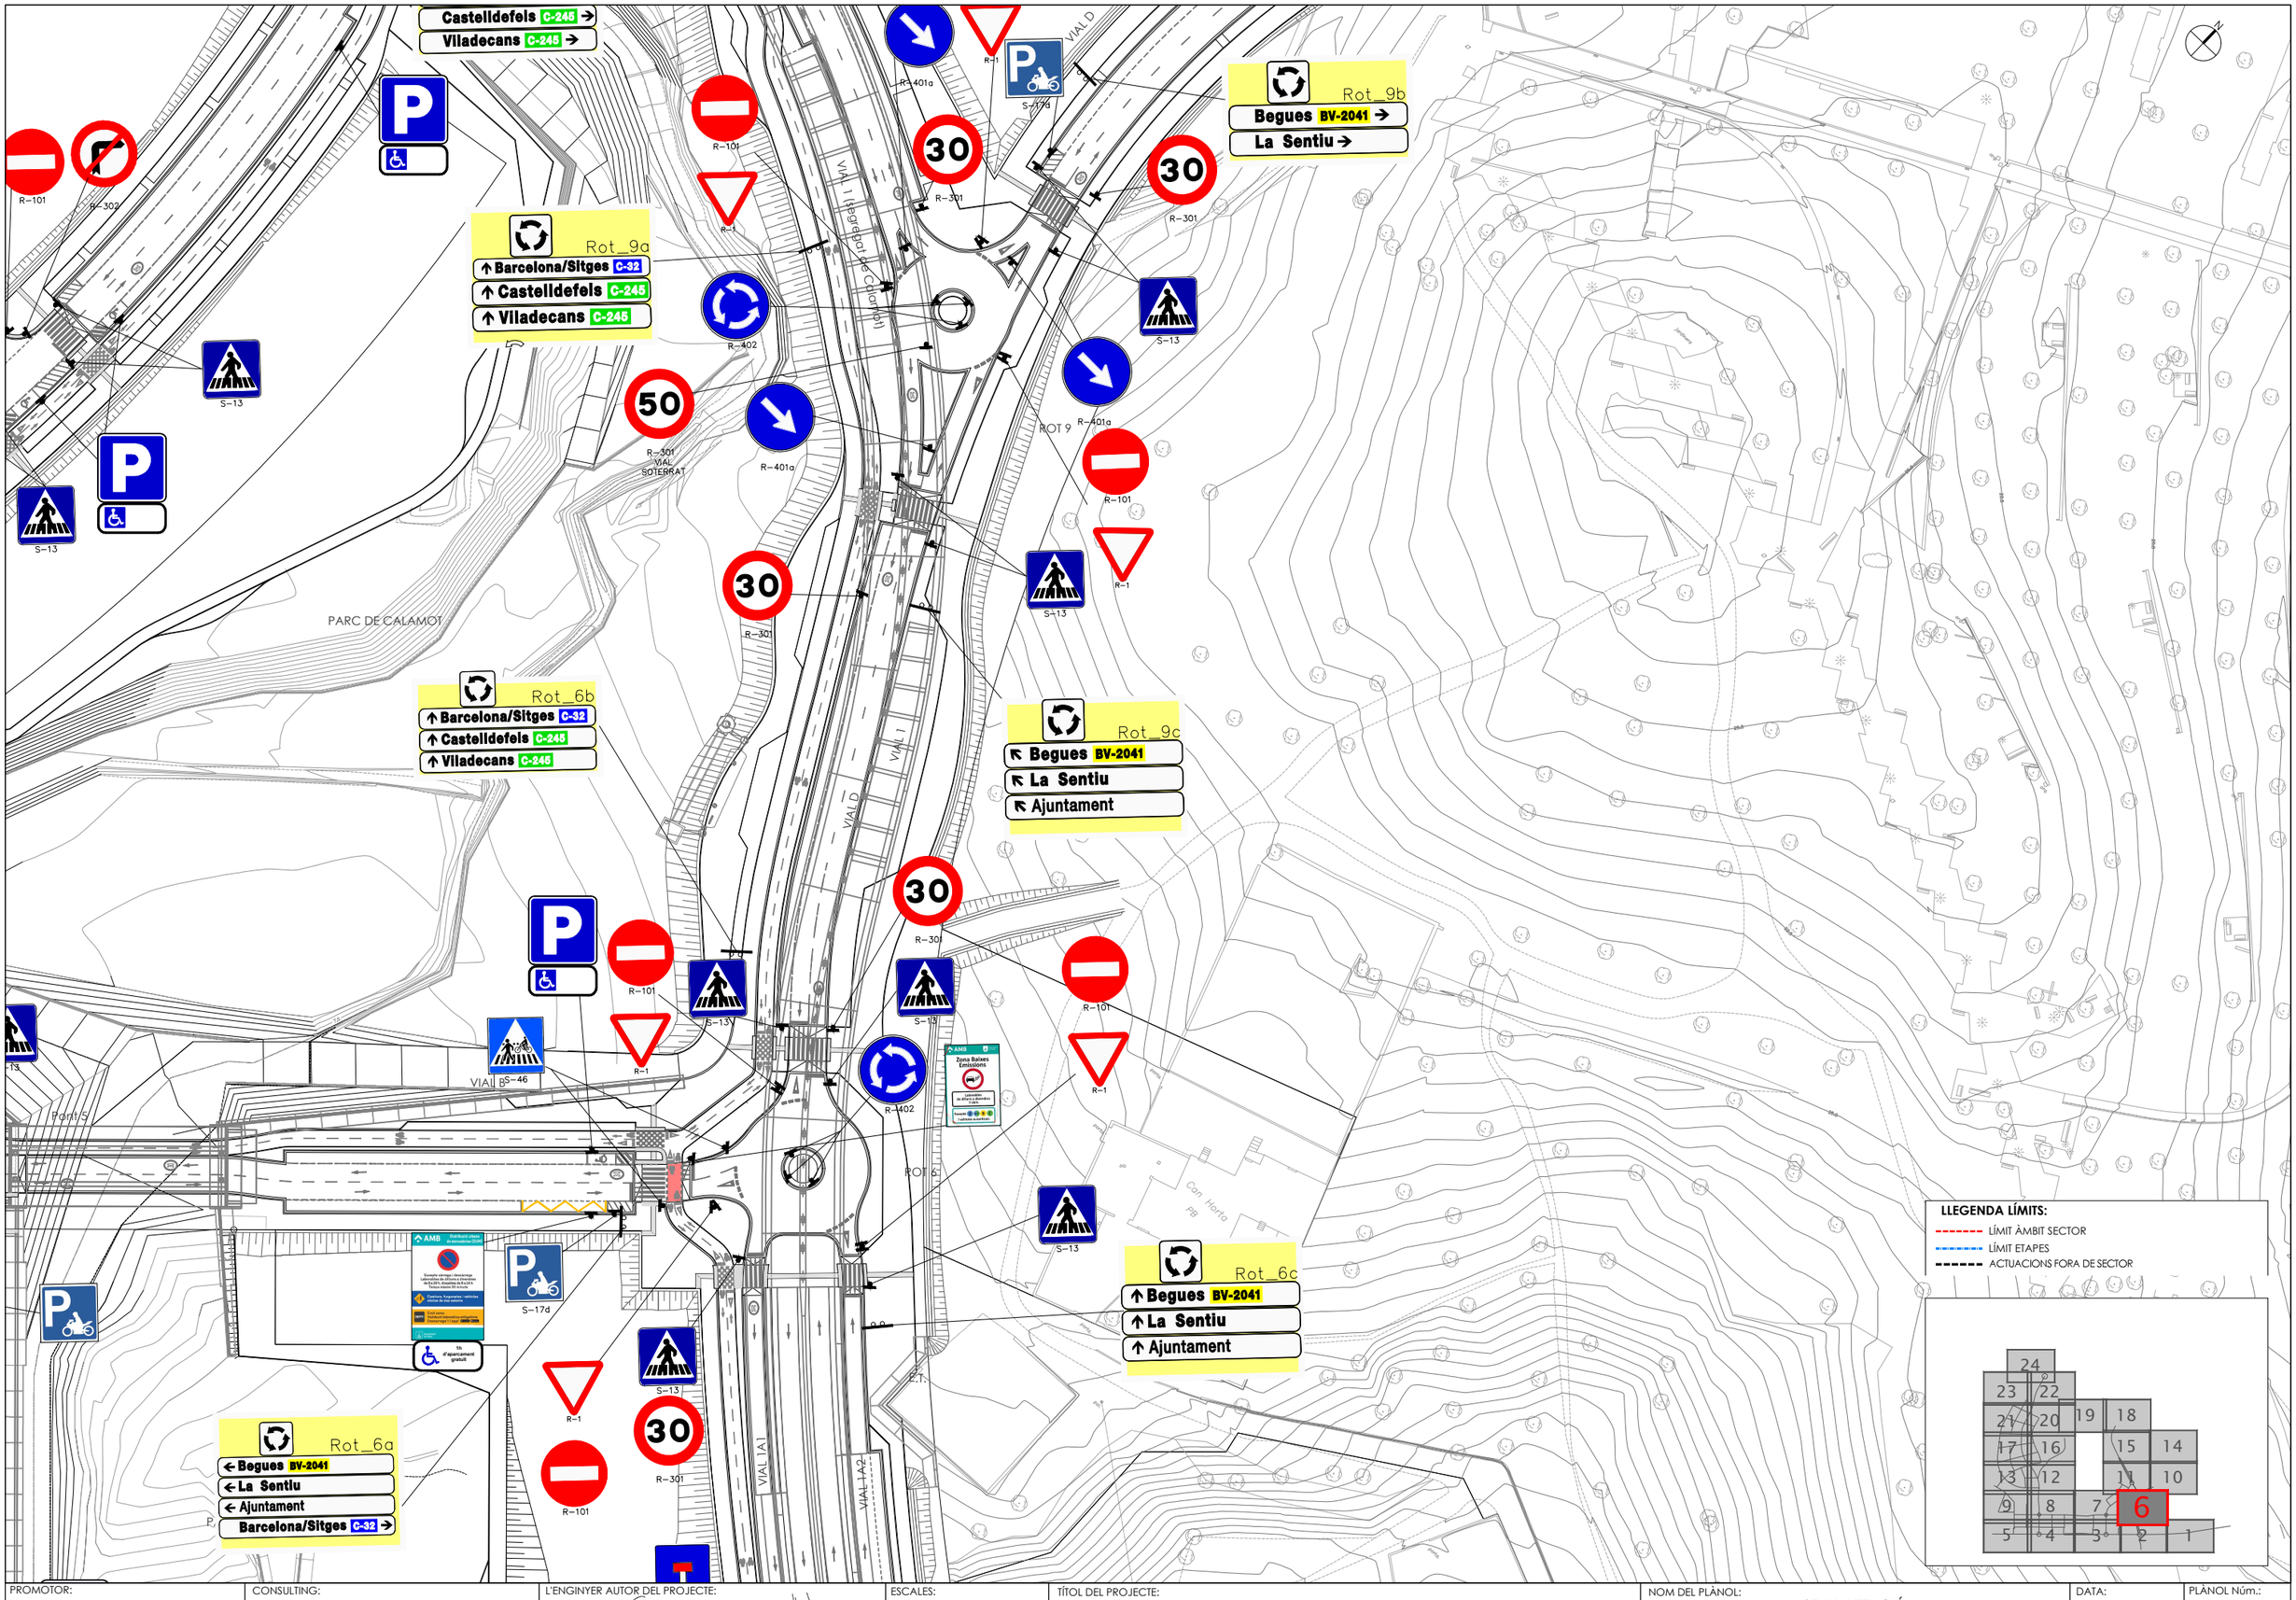

PROMOTOR: **JUNTA DE COMPENSACIÓN DEL SECTOR PLA DE PONENT DE GAVÀ**	CONSULTING: ARUP OUA CIAE	L'ENGINYER AUTOR DEL PROJECTE: Esteve Riba Genescà (OUA) Eccp, Num Col: 25288; Flavio Tejada Gorraiz (ARUP) Eccp, Num Col: 16801	ESCALES: DIN A3: 1/1.000 DIN A1: 1/500	TÍTOL DEL PROJECTE: MODIFICACIÓ DEL PROJECTE EXECUTIU DE LES OBRES D'URBANITZACIÓ DEL SECTOR PLA DE PONENT DE GAVÀ. ACTUALITZACIÓ DE PREUS I NORMATIVA D'EXECUCIÓ. Document per a l'aprovació Inicial.	NOM DEL PLÀNOL: SENYALITZACIÓ SENYALITZACIÓ VERTICAL PLANTA DETALL. QUADRANT 6	DATA: JUNY 2026	PLÀNOL Núm.: **24F** FULL 6 DE 24

LLEGENDA LÍMITS:

- LÍMIT ÀMBIT SECTOR
- LÍMIT ETAPES
- ACTUACIONS FORA DE SECTOR

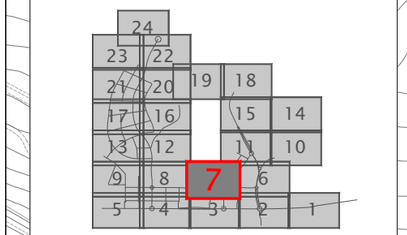

Rot_7b
Castelldefels C-245
Viladecans C-245

Rot_7a
Begues BV-2041
La Sentiu
Castelldefels C-245
Viladecans C-245

Rot_7c
Castelldefels C-245
Viladecans C-245
Begues BV-2041
La Sentiu

Rot_7d
Begues BV-2041
La Sentiu

VIAL CIV 7B
VIAL 2B
VIAL B
VIAL 2A
VIAL CIV 1A
CM 3
Pont 2
E.T.

PROMOTOR:	**JUNTA DE COMPENSACIÓN DEL SECTOR PLA DE PONENT DE GAVÀ**
CONSULTING:	ARUP OUA CIAE
L'ENGINYER AUTOR DEL PROJECTE:	Esteve Riba Genescà (OUA) Eccp, Num Col: 25288 — Flavio Tejada Gorraiz (ARUP) Eccp, Num Col: 16801
ESCALES:	DIN A3: 1/1.000 — DIN A1: 1/500
TÍTOL DEL PROJECTE:	MODIFICACIÓ DEL PROJECTE EXECUTIU DE LES OBRES D'URBANITZACIÓ DEL SECTOR PLA DE PONENT DE GAVÀ. ACTUALITZACIÓ DE PREUS I NORMATIVA D'EXECUCIÓ. Document per a l'aprovació Inicial.
NOM DEL PLÀNOL:	SENYALITZACIÓ SENYALITZACIÓ VERTICAL PLANTA DETALL. QUADRANT 7
DATA:	JUNY 2026
PLÀNOL Núm.:	**24F** FULL 7 DE 24

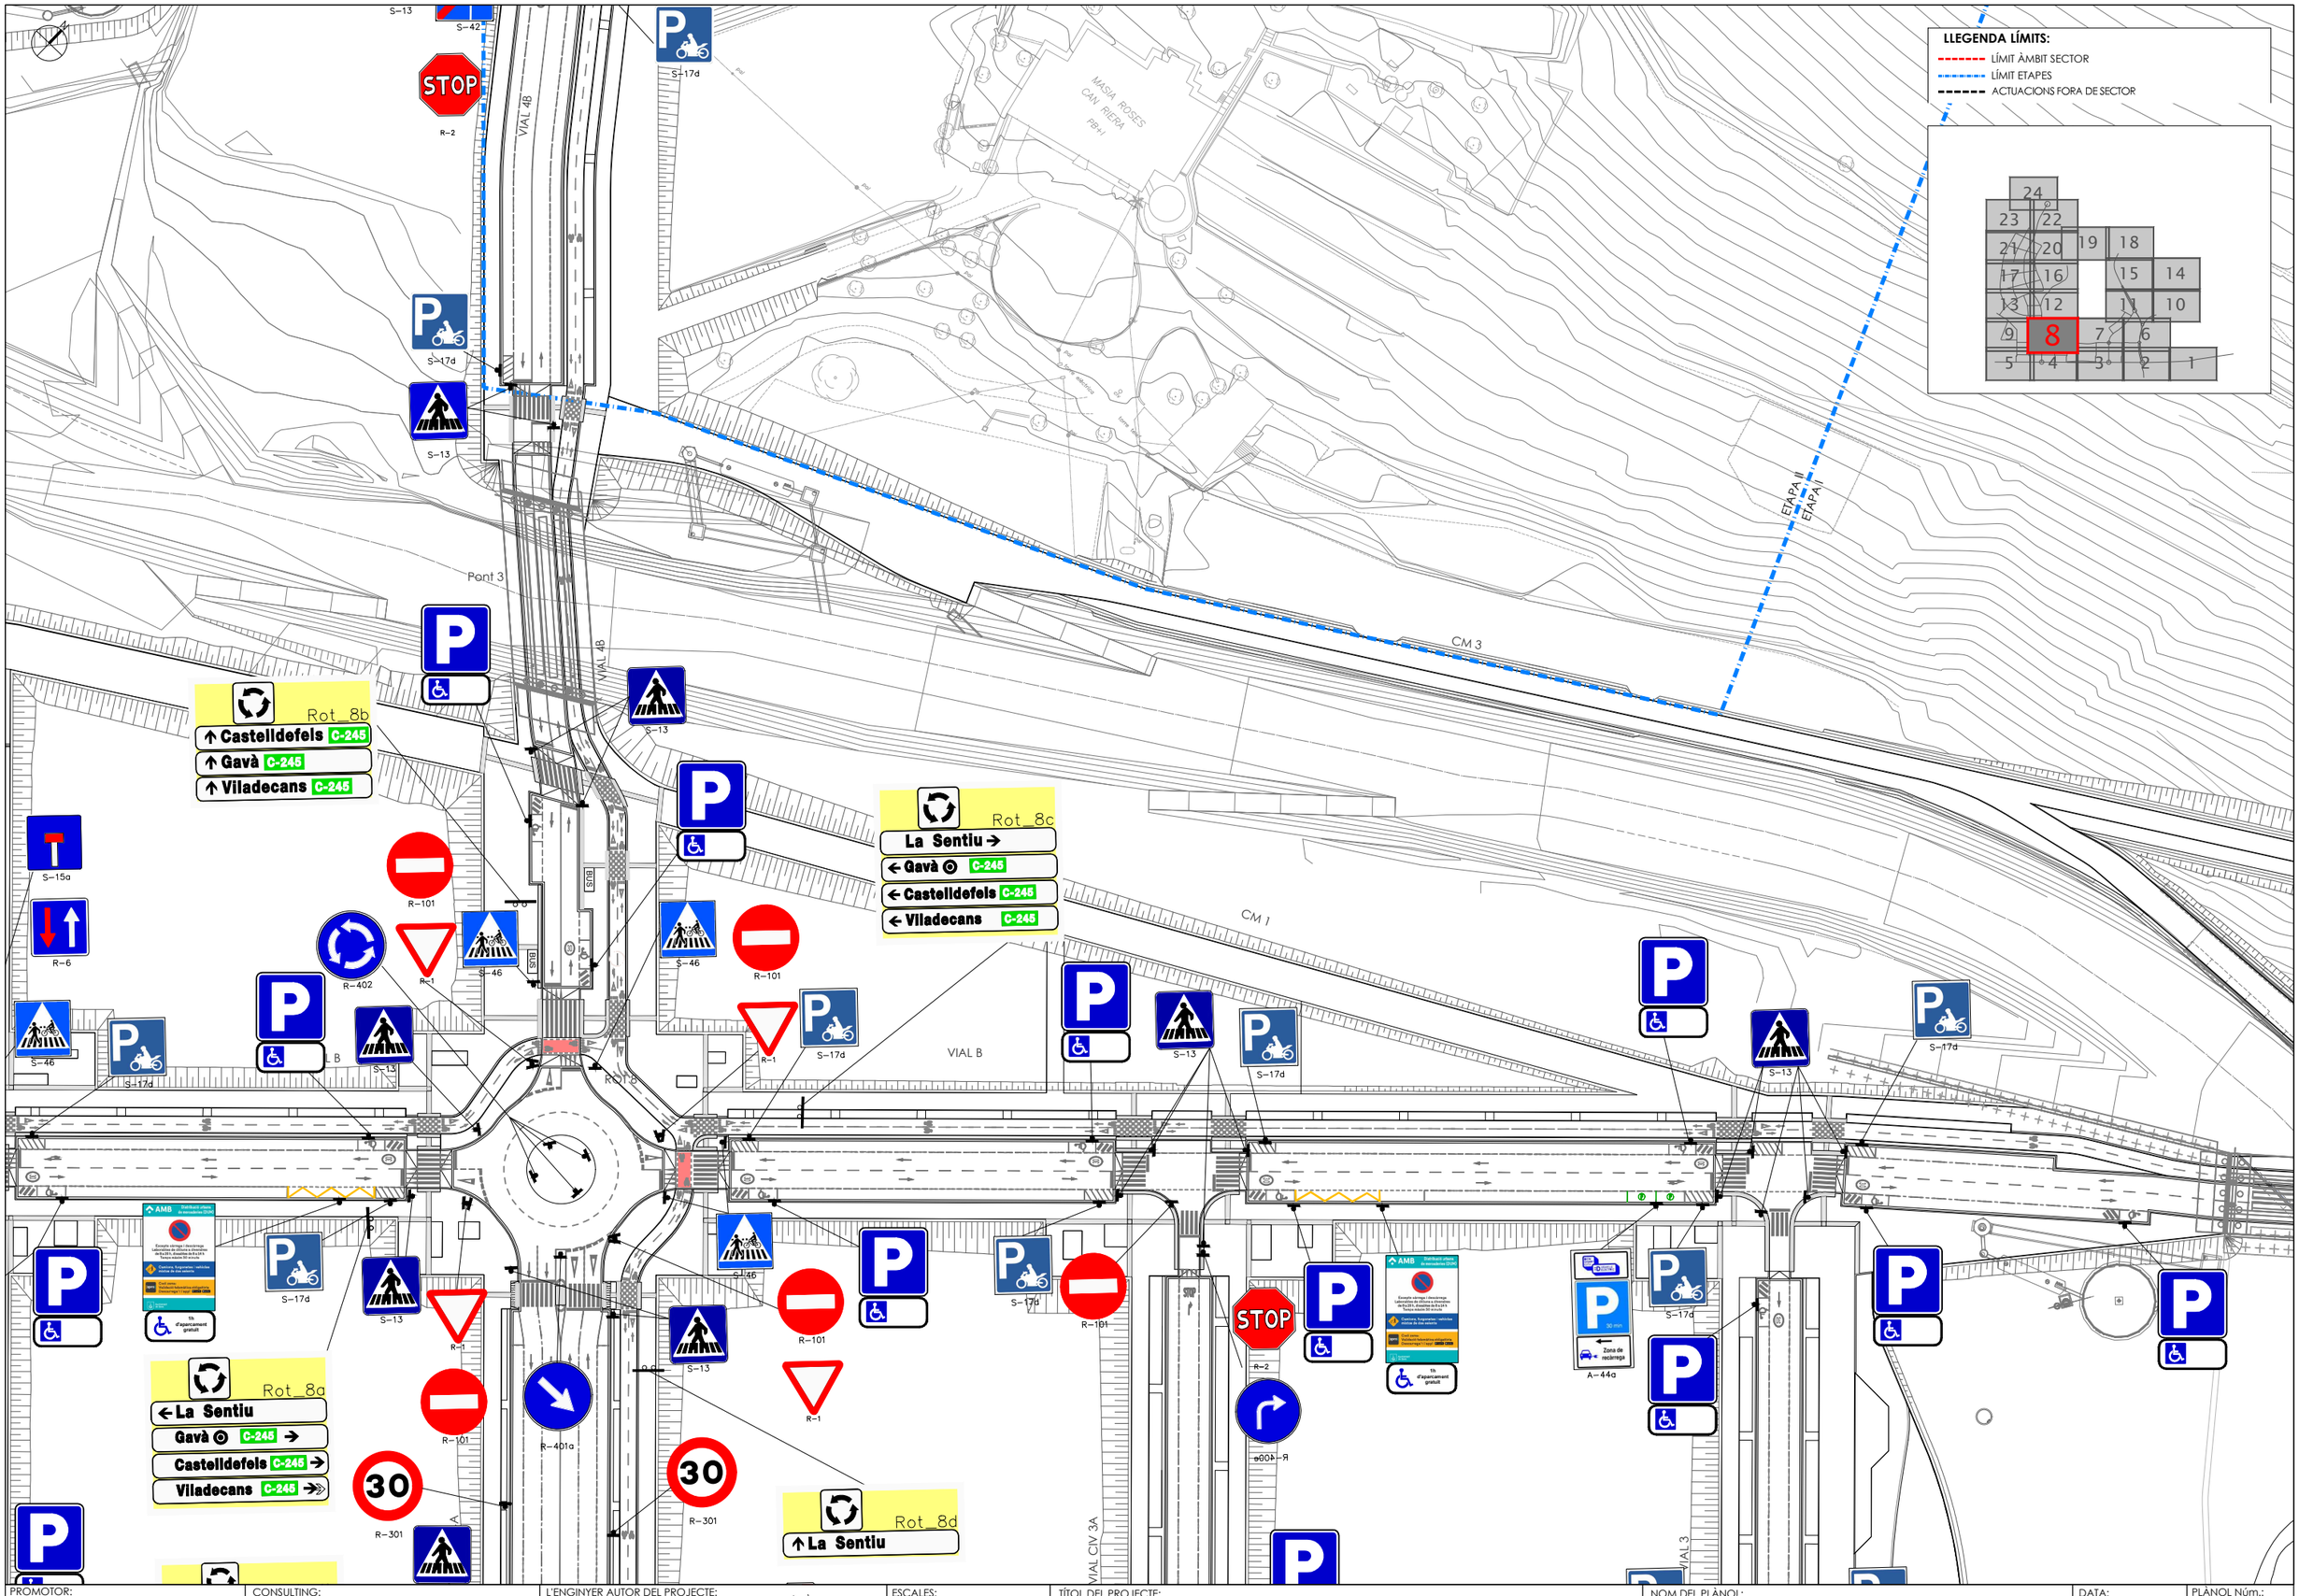

PROMOTOR:	CONSULTING:	L'ENGINYER AUTOR DEL PROJECTE:	ESCALES:	TÍTOL DEL PROJECTE:	NOM DEL PLÀNOL:	DATA:	PLÀNOL Núm.:
JUNTA DE COMPENSACIÓN DEL SECTOR PLA DE PONENT DE GAVÀ	ARUP OUA CIAE	Esteve Riba Genescà (OUA) Eccp, Num Col: 25288 Flavio Tejada Gorraiz (ARUP) Eccp, Num Col: 16801	DIN A3: 1/1.000 DIN A1: 1/500	MODIFICACIÓ DEL PROJECTE EXECUTIU DE LES OBRES D'URBANITZACIÓ DEL SECTOR PLA DE PONENT DE GAVÀ. ACTUALITZACIÓ DE PREUS I NORMATIVA D'EXECUCIÓ. Document per a l'aprovació Inicial.	SENYALITZACIÓ SENYALITZACIÓ VERTICAL PLANTA DETALL. QUADRANT 8	JUNY 2026	**24F** FULL 8 DE 24

PARC DE CANYARS

VIAL 5

VIAL 5B

VIAL CIV 5A

VIAL B1

VIAL B

CM-2

Carrer del general Palafox

Carrer de Mallol

Carrer L'Església

Industrias Quintela

aparcament

S-13

S-17d

S-15a

S-46

R-101

R-400c

R-303

R-1

R-6

STOP

R-2

S-36

A-44b

LLEGENDA LÍMITS:

- LÍMIT ÀMBIT SECTOR
- LÍMIT ETAPES
- ACTUACIONS FORA DE SECTOR

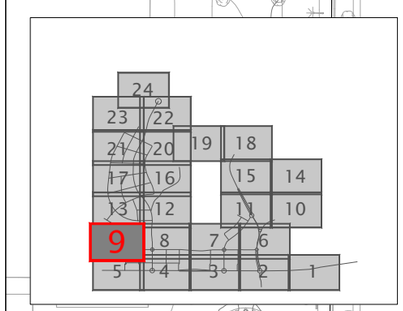

PROMOTOR: **JUNTA DE COMPENSACIÓN DEL SECTOR PLA DE PONENT DE GAVÀ**	CONSULTING: ARUP OUA CIAE	L'ENGINYER AUTOR DEL PROJECTE: Esteve Riba Genescà (OUA) Eccp, Num Col: 25288 — Flavio Tejada Gorraiz (ARUP) Eccp, Num Col: 16801	ESCALES: DIN A3: 1/1.000 DIN A1: 1/500	TÍTOL DEL PROJECTE: MODIFICACIÓ DEL PROJECTE EXECUTIU DE LES OBRES D'URBANITZACIÓ DEL SECTOR PLA DE PONENT DE GAVÀ. ACTUALITZACIÓ DE PREUS I NORMATIVA D'EXECUCIÓ. Document per a l'aprovació Inicial.	NOM DEL PLÀNOL: SENYALITZACIÓ SENYALITZACIÓ VERTICAL PLANTA DETALL. QUADRANT 9	DATA: JUNY 2026	PLÀNOL Núm.: **24F** FULL 9 DE 24

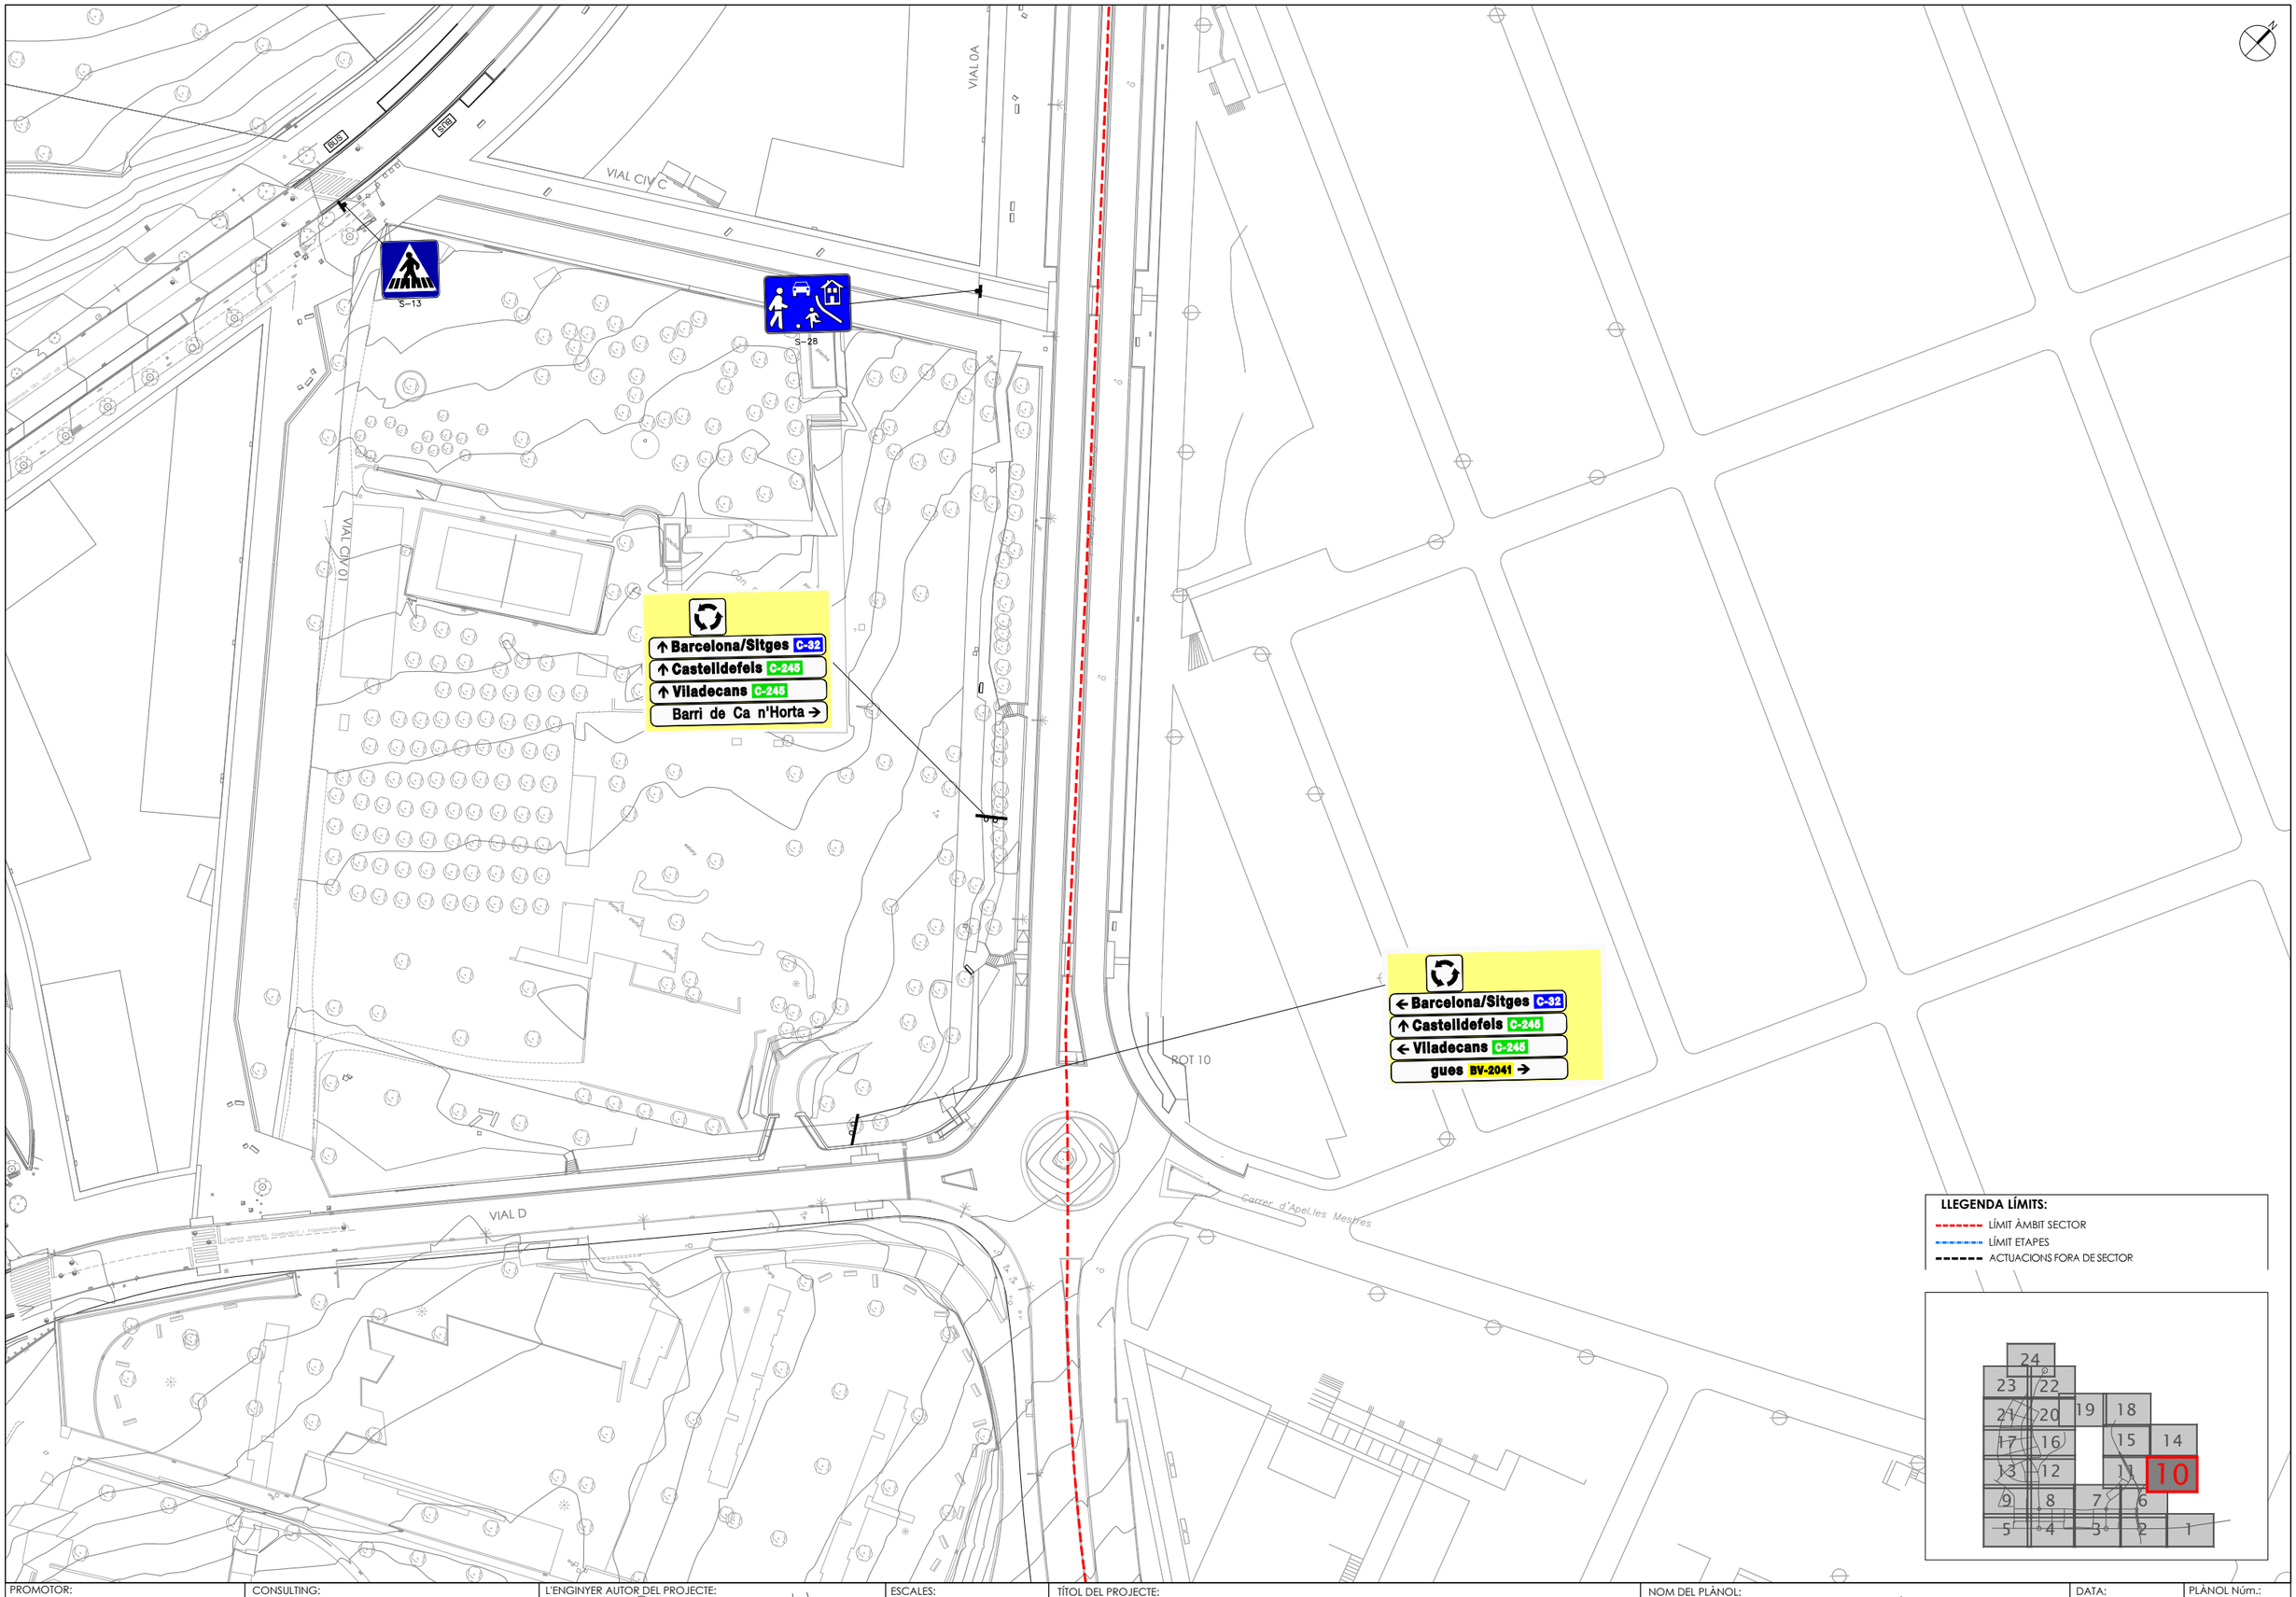

PROMOTOR: **JUNTA DE COMPENSACIÓN DEL SECTOR PLA DE PONENT DE GAVÀ**	CONSULTING: ARUP OUA CIAE	L'ENGINYER AUTOR DEL PROJECTE: Esteve Riba Genescà (OUA) Eccp, Num Col: 25288 / Flavio Tejada Gorraiz (ARUP) Eccp, Num Col: 16801	ESCALES: DIN A3: 1/1.000 DIN A1: 1/500	TÍTOL DEL PROJECTE: MODIFICACIÓ DEL PROJECTE EXECUTIU DE LES OBRES D'URBANITZACIÓ DEL SECTOR PLA DE PONENT DE GAVÀ. ACTUALITZACIÓ DE PREUS I NORMATIVA D'EXECUCIÓ. Document per a l'aprovació Inicial.	NOM DEL PLÀNOL: SENYALITZACIÓ SENYALITZACIÓ VERTICAL PLANTA DETALL. QUADRANT 10	DATA: JUNY 2026	PLÀNOL Núm.: **24F** FULL 10 DE 24

LLEGENDA LÍMITS:

- LÍMIT ÀMBIT SECTOR
- LÍMIT ETAPES
- ACTUACIONS FORA DE SECTOR

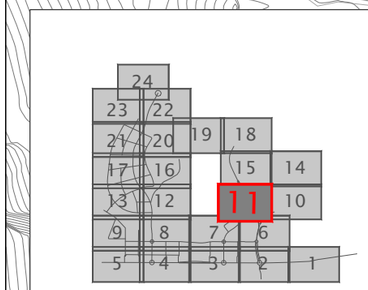

Pas inferior Segregat

VIAL 1-C2

VIAL 1-C1

VIAL 1

VIAL 2C

VIAL CIV 02

VIAL CIV 03

VIAL CIV 1C

VIAL CIV 1B

VIAL CIV 1A

VIAL D

ROT 11

Pont 6

R-301 30

R-402

R-101

R-1

R-401a

S-13

S-15a

R-6

S-48 20

S-47 20

S-46

S-17d

A-44a

S-17b

Rot_11c
- ← Castelldefels C-245
- ← Viladecans C-245
- Begues BV-2041 →
- La Sentiu →

Rot_11b
- ↑ Castelldefels C-245
- ↑ Viladecans C-245
- ← Ajuntament

Rot_11d
- ↑ Begues BV-2041
- ↑ La Sentiu
- Ajuntament →

Rot_11a
- ↑ Ajuntament
- ← Begues BV-2041
- ← La Sentiu
- Castelldefels C-245 →
- Viladecans C-245 →

Rot_9b
- Begues BV-2041 →
- La Sentiu →

PROMOTOR: **JUNTA DE COMPENSACIÓN DEL SECTOR PLA DE PONENT DE GAVÀ**	CONSULTING: ARUP OUA CIAE	L'ENGINYER AUTOR DEL PROJECTE: Esteve Riba Genescà (OUA) Eccp, Num Col: 25288 — Flavio Tejada Gorraiz (ARUP) Eccp, Num Col: 16801	ESCALES: DIN A3: 1/1.000 DIN A1: 1/500	TÍTOL DEL PROJECTE: MODIFICACIÓ DEL PROJECTE EXECUTIU DE LES OBRES D'URBANITZACIÓ DEL SECTOR PLA DE PONENT DE GAVÀ. ACTUALITZACIÓ DE PREUS I NORMATIVA D'EXECUCIÓ. Document per a l'aprovació Inicial.	NOM DEL PLÀNOL: SENYALITZACIÓ SENYALITZACIÓ VERTICAL PLANTA DETALL. QUADRANT 11	DATA: JUNY 2026	PLÀNOL Núm.: **24F** FULL 11 DE 24

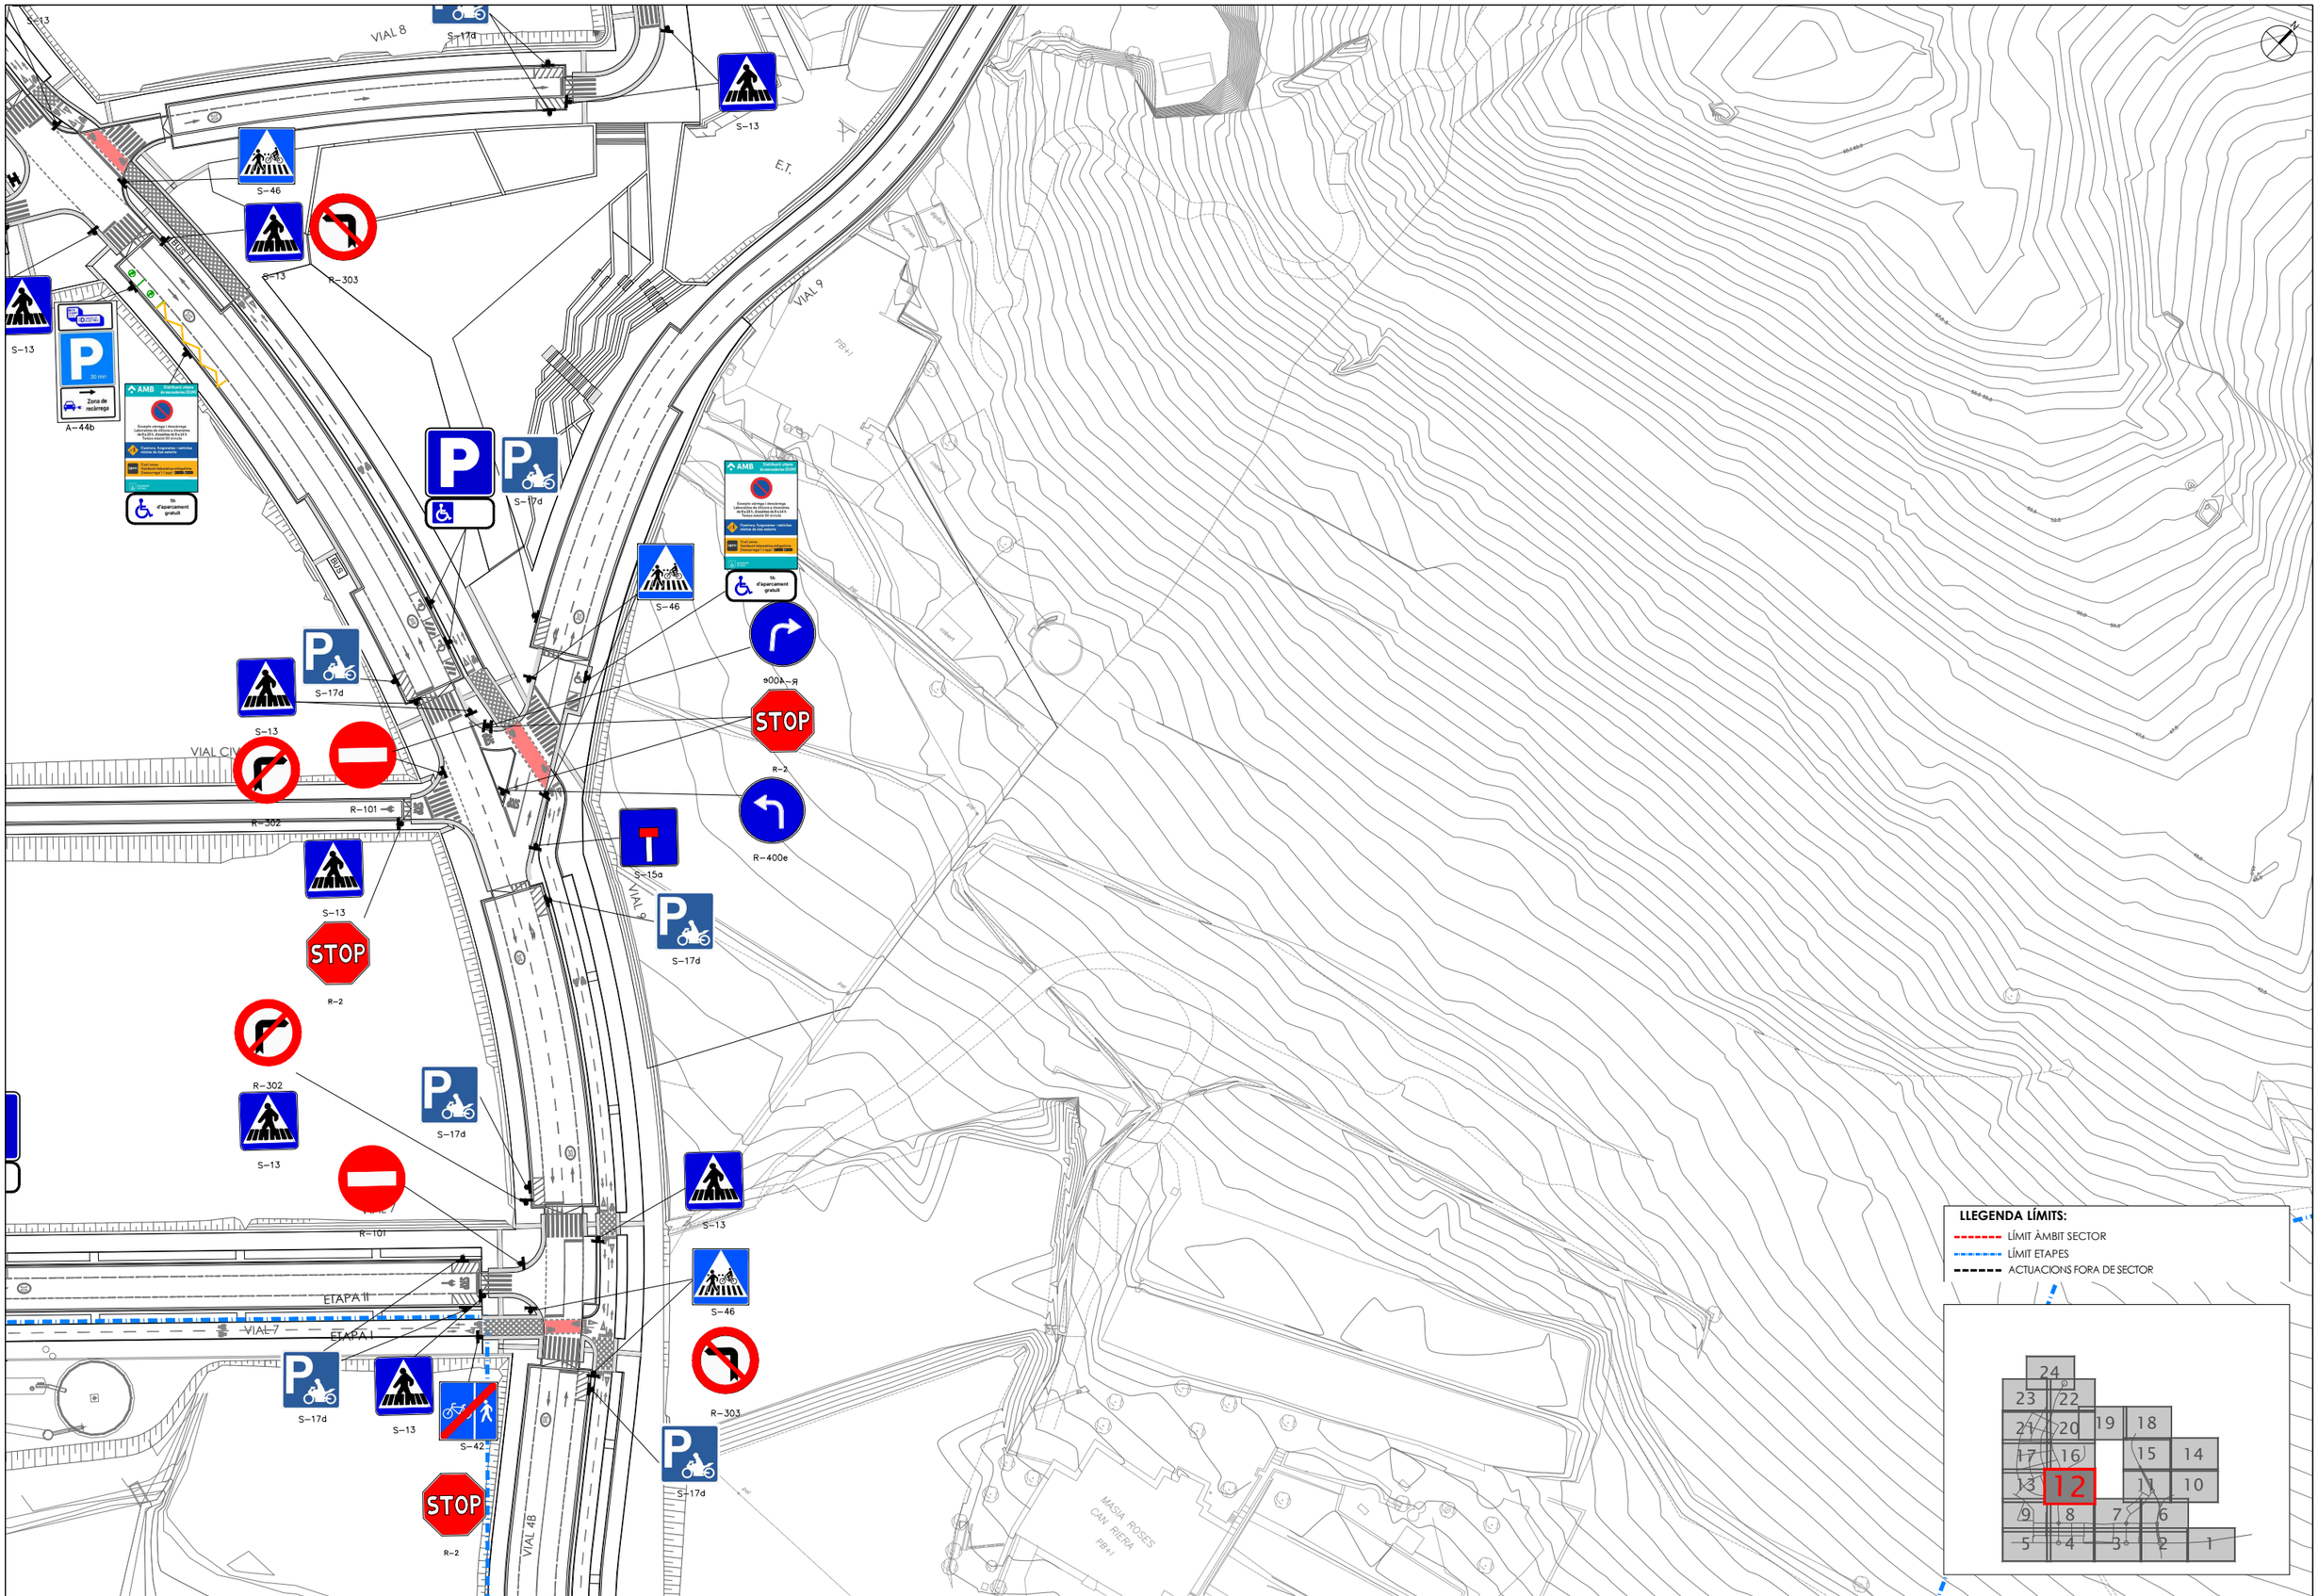

PROMOTOR: **JUNTA DE COMPENSACIÓN DEL SECTOR PLA DE PONENT DE GAVÀ**	CONSULTING: ARUP OUA CIAE	L'ENGINYER AUTOR DEL PROJECTE: Esteve Riba Genescà (OUA) Eccp, Num Col: 25288 — Flavio Tejada Gorraiz (ARUP) Eccp, Num Col: 16801	ESCALES: DIN A3: 1/1.000 DIN A1: 1/500	TÍTOL DEL PROJECTE: MODIFICACIÓ DEL PROJECTE EXECUTIU DE LES OBRES D'URBANITZACIÓ DEL SECTOR PLA DE PONENT DE GAVÀ. ACTUALITZACIÓ DE PREUS I NORMATIVA D'EXECUCIÓ. Document per a l'aprovació Inicial.	NOM DEL PLÀNOL: SENYALITZACIÓ SENYALITZACIÓ VERTICAL PLANTA DETALL. QUADRANT 12	DATA: JUNY 2026	PLÀNOL Núm.: **24F** FULL 12 DE 24

PARC DE CANYARS

VIAL 7

VIAL CIV E1

VIAL CIV E3

VIAL CIV 4B

VIAL 6

ETAPA II

ETAPA I

S-13

S-17d

S-46

S-41

R-101

R-400e

R-2

STOP

A-44b

Zona de recàrrega

LLEGENDA LÍMITS:

- LÍMIT ÀMBIT SECTOR
- LÍMIT ETAPES
- ACTUACIONS FORA DE SECTOR

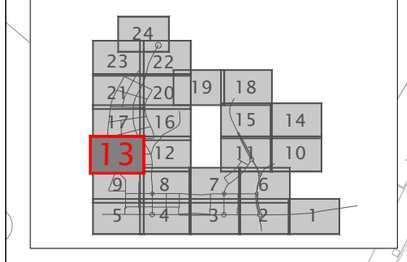

PROMOTOR: **JUNTA DE COMPENSACIÓN DEL SECTOR PLA DE PONENT DE GAVÀ**	CONSULTING: ARUP OUA CIAE	L'ENGINYER AUTOR DEL PROJECTE: Esteve Riba Genescà (OUA) Eccp, Num Col: 25288 / Flavio Tejada Gorraiz (ARUP) Eccp, Num Col: 16801	ESCALES: DIN A3: 1/1.000 DIN A1: 1/500	TÍTOL DEL PROJECTE: MODIFICACIÓ DEL PROJECTE EXECUTIU DE LES OBRES D'URBANITZACIÓ DEL SECTOR PLA DE PONENT DE GAVÀ. ACTUALITZACIÓ DE PREUS I NORMATIVA D'EXECUCIÓ. Document per a l'aprovació Inicial.	NOM DEL PLÀNOL: SENYALITZACIÓ SENYALITZACIÓ VERTICAL PLANTA DETALL. QUADRANT 13	DATA: JUNY 2026	PLÀNOL Núm.: **24F** FULL 13 DE 24

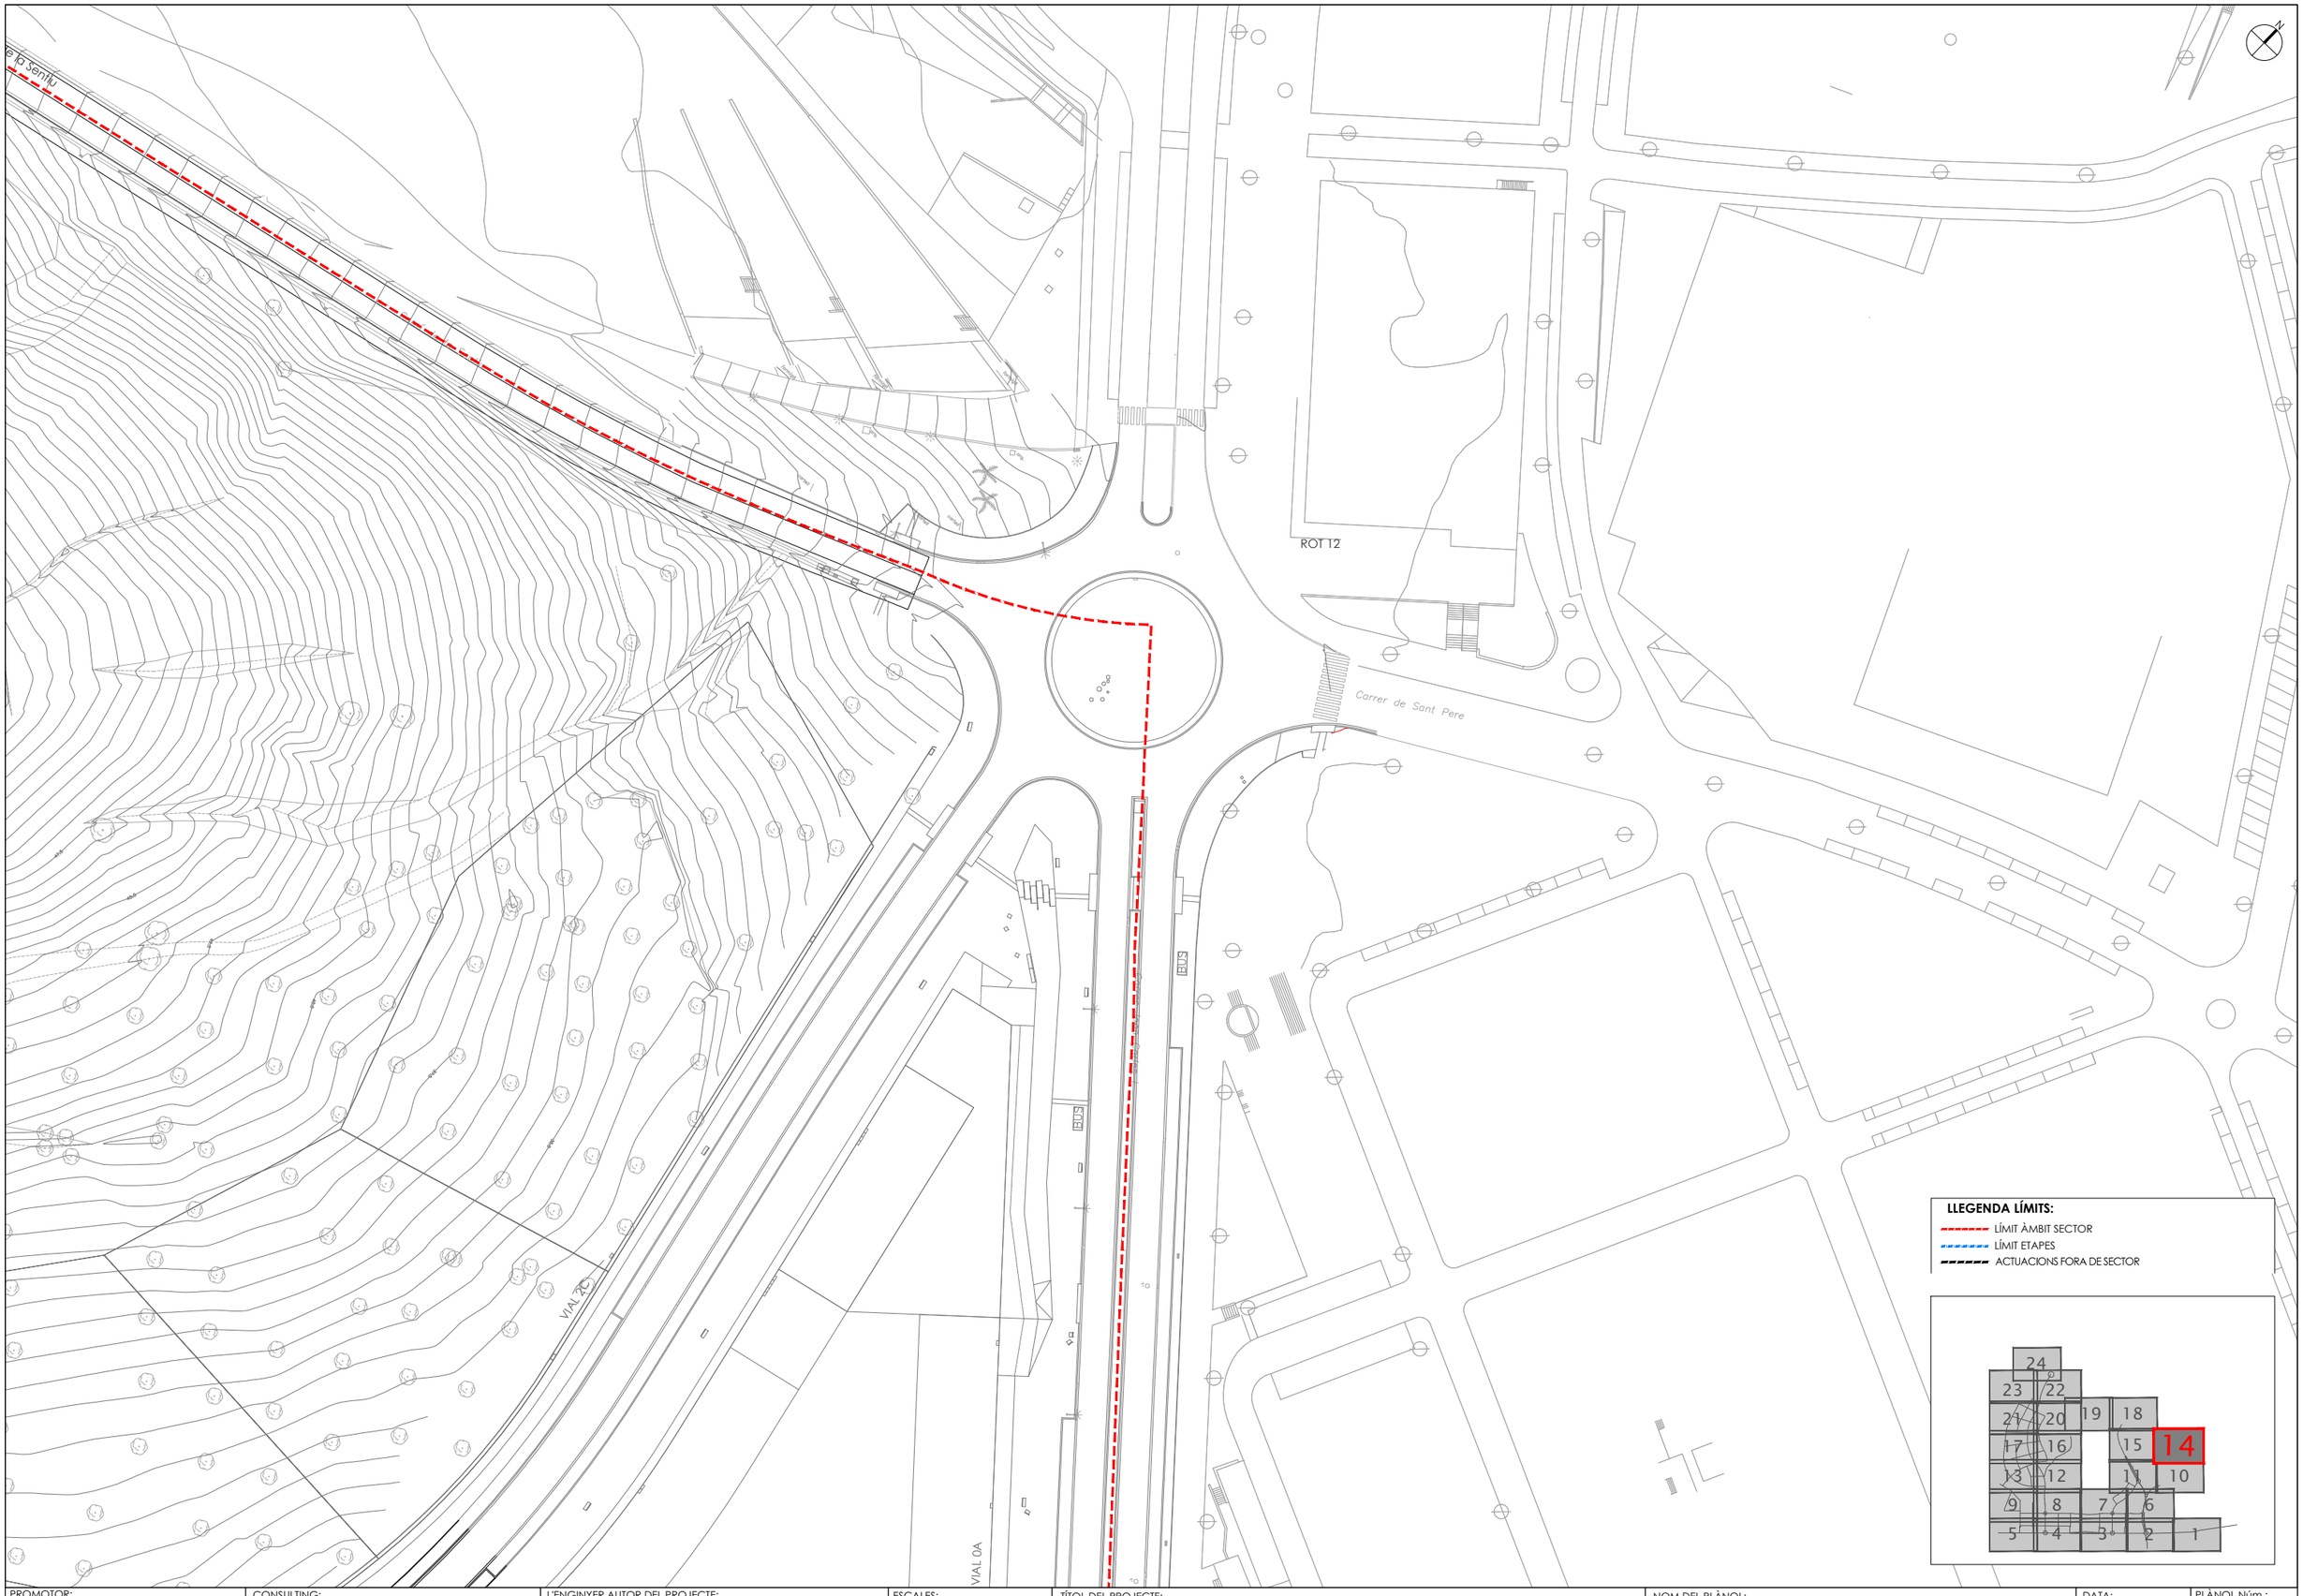

PROMOTOR: **JUNTA DE COMPENSACIÓN DEL SECTOR PLA DE PONENT DE GAVÀ**	CONSULTING: ARUP OUA CIAE	L'ENGINYER AUTOR DEL PROJECTE: Esteve Riba Genescà (OUA) Eccp. Num Col: 25288 / Flavio Tejada Gorraiz (ARUP) Eccp. Num Col: 16801	ESCALES: DIN A3: 1/1.000 DIN A1: 1/500	TÍTOL DEL PROJECTE: MODIFICACIÓ DEL PROJECTE EXECUTIU DE LES OBRES D'URBANITZACIÓ DEL SECTOR PLA DE PONENT DE GAVÀ. ACTUALITZACIÓ DE PREUS I NORMATIVA D'EXECUCIÓ. Document per a l'aprovació Inicial.	NOM DEL PLÀNOL: SENYALITZACIÓ SENYALITZACIÓ VERTICAL PLANTA DETALL. QUADRANT 14	DATA: JUNY 2026	PLÀNOL Núm.: **24F** FULL 14 DE 24

S-42

S-46

Rot_13d

BV-2041
BEGUES
LA SENTIU
GAVÀ Centro

R-1

150 m
S-800

P-4

R-305

VIAL 1

50
R-301

Ctra. de la Sentiu

LLEGENDA LÍMITS:

- LÍMIT ÀMBIT SECTOR
- LÍMIT ETAPES
- ACTUACIONS FORA DE SECTOR

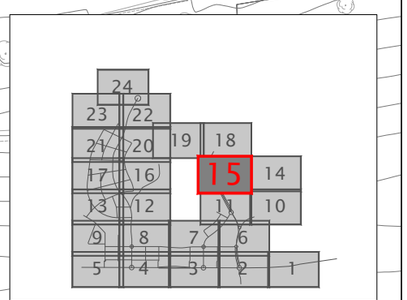

PROMOTOR: **JUNTA DE COMPENSACIÓN DEL SECTOR PLA DE PONENT DE GAVÀ**	CONSULTING: ARUP OUA CIAE	L'ENGINYER AUTOR DEL PROJECTE: Esteve Riba Genescà (OUA) Eccp, Num Col: 25288 / Flavio Tejada Gorraiz (ARUP) Eccp, Num Col: 16801	ESCALES: DIN A3: 1/1.000 DIN A1: 1/500	TÍTOL DEL PROJECTE: MODIFICACIÓ DEL PROJECTE EXECUTIU DE LES OBRES D'URBANITZACIÓ DEL SECTOR PLA DE PONENT DE GAVÀ. ACTUALITZACIÓ DE PREUS I NORMATIVA D'EXECUCIÓ. Document per a l'aprovació Inicial.	NOM DEL PLÀNOL: SENYALITZACIÓ SENYALITZACIÓ VERTICAL PLANTA DETALL. QUADRANT 15	DATA: JUNY 2026	PLÀNOL Núm.: **24F** FULL 15 DE 24

CIV F2

CIV F1

VIAL C

VIAL D

VIAL E2

VIAL 8

VIAL 9

CAMÍ ACCÈS HÍPICA

HIPIC CLUB ES CASALS

E.T.

S-13

S-17d

LLEGENDA LÍMITS:

- LÍMIT ÀMBIT SECTOR
- LÍMIT ETAPES
- ACTUACIONS FORA DE SECTOR

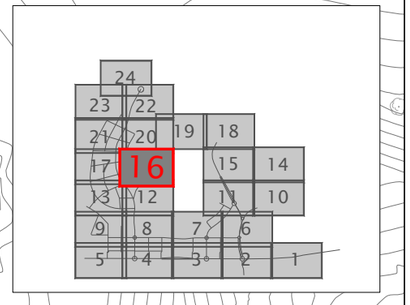

PROMOTOR: **JUNTA DE COMPENSACIÓN DEL SECTOR PLA DE PONENT DE GAVÀ**	CONSULTING: ARUP OUA CIAE	L'ENGINYER AUTOR DEL PROJECTE: Esteve Riba Genescà (OUA) Eccp, Num Col: 25288 — Flavio Tejada Gorraiz (ARUP) Eccp, Num Col: 16801	ESCALES: DIN A3: 1/1.000 DIN A1: 1/500	TÍTOL DEL PROJECTE: MODIFICACIÓ DEL PROJECTE EXECUTIU DE LES OBRES D'URBANITZACIÓ DEL SECTOR PLA DE PONENT DE GAVÀ. ACTUALITZACIÓ DE PREUS I NORMATIVA D'EXECUCIÓ. Document per a l'aprovació Inicial.	NOM DEL PLÀNOL: SENYALITZACIÓ SENYALITZACIÓ VERTICAL PLANTA DETALL. QUADRANT 16	DATA: JUNY 2026	PLÀNOL Núm.: **24F** FULL 16 DE 24

LLEGENDA LÍMITS:

- LÍMIT ÀMBIT SECTOR
- LÍMIT ETAPES
- ACTUACIONS FORA DE SECTOR

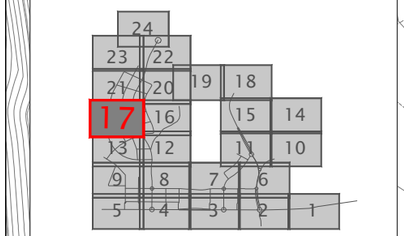

PARC DE CANYARS

ETAPA 1

ETAPA 2

VIAL CIV F1

VIAL CIV F2

VIAL 4B

VIAL 7

VIAL CIV E3

VIAL E

R-101

R-1

R-2

R-303

R-400c

R-400e

S-13

S-17d

STOP

AMB Entitat Metropolitana de Serveis Hidràulics i Gestió de Residus

Consells: abocaga i descàrrega subterrània de sòlums a domicilis de Bcn 010-S, disseminis de R.d.1/11 Tercer sector (B1 Urbà)

Cuidem, fregarem i netejem vostra de vos asseure

Cual sens: Contenidors metàl·lics obligatoris Obligatori ús de: UNE-EN 1496

Via d'aparcament gratuït

LLEGENDA LÍMITS:

- LÍMIT ÀMBIT SECTOR
- LÍMIT ETAPES
- ACTUACIONS FORA DE SECTOR

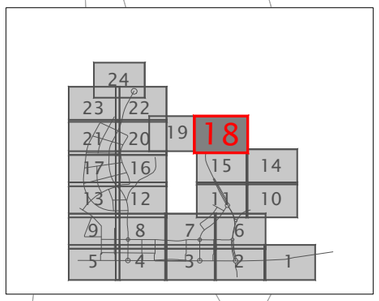

ROT 13

Parc del Mil·len

Ctra. de la Sentiu

S-41

S-42

R-401a

VIAL

PROMOTOR: **JUNTA DE COMPENSACIÓN DEL SECTOR PLA DE PONENT DE GAVÀ**	CONSULTING: ARUP OUA CIAE	L'ENGINYER AUTOR DEL PROJECTE: Esteve Riba Genescà (OUA) Eccp. Num Col: 25288 — Flavio Tejada Gorraiz (ARUP) Eccp. Num Col: 16801	ESCALES: DIN A3: 1/1.000 DIN A1: 1/500	TÍTOL DEL PROJECTE: MODIFICACIÓ DEL PROJECTE EXECUTIU DE LES OBRES D'URBANITZACIÓ DEL SECTOR PLA DE PONENT DE GAVÀ. ACTUALITZACIÓ DE PREUS I NORMATIVA D'EXECUCIÓ. Document per a l'aprovació Inicial.	NOM DEL PLÀNOL: SENYALITZACIÓ SENYALITZACIÓ VERTICAL PLANTA DETALL. QUADRANT 18	DATA: JUNY 2026	PLÀNOL Núm.: **24F** FULL 18 DE 24

Ctra. de la Sentiu

P-4

ETAPA II

ETAPA I

LLEGENDA LÍMITS:

- LÍMIT ÀMBIT SECTOR
- LÍMIT ETAPES
- ACTUACIONS FORA DE SECTOR

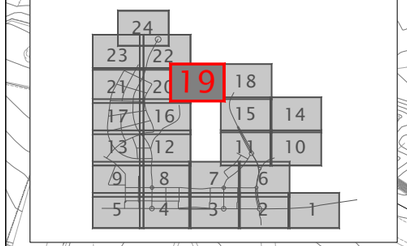

PROMOTOR: **JUNTA DE COMPENSACIÓN DEL SECTOR PLA DE PONENT DE GAVÀ**	CONSULTING: ARUP OUA CIAE	L'ENGINYER AUTOR DEL PROJECTE: Esteve Riba Genescà (OUA) Eccp. Num Col: 25288 / Flavio Tejada Gorraiz (ARUP) Eccp. Num Col: 16801	ESCALES: DIN A3: 1/1.000 DIN A1: 1/500	TÍTOL DEL PROJECTE: MODIFICACIÓ DEL PROJECTE EXECUTIU DE LES OBRES D'URBANITZACIÓ DEL SECTOR PLA DE PONENT DE GAVÀ. ACTUALITZACIÓ DE PREUS I NORMATIVA D'EXECUCIÓ. Document per a l'aprovació Inicial.	NOM DEL PLÀNOL: SENYALITZACIÓ SENYALITZACIÓ VERTICAL PLANTA DETALL. QUADRANT 19	DATA: JUNY 2026	PLÀNOL Núm.: **24F** FULL 19 DE 24

LLEGENDA LÍMITS:

- LÍMIT ÀMBIT SECTOR
- LÍMIT ETAPES
- ACTUACIONS FORA DE SECTOR

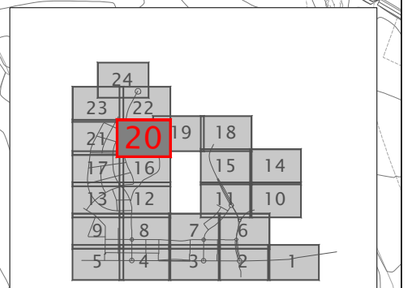

S-17d
S-13
S-46
STOP
R-2
VIAL 8
R-101
S-13
S-17d
R-302
S-13
E.T.
S-17d
VIAL CIV F3
S-17d
S-13
S-17d
VIAL 8
CIV F2
S-13
HIPIC CLUB EQUESTRE CASALS

PROMOTOR: **JUNTA DE COMPENSACIÓN DEL SECTOR PLA DE PONENT DE GAVÀ**	CONSULTING: ARUP OUA CIAE	L'ENGINYER AUTOR DEL PROJECTE: Esteve Riba Genescà (OUA) Eccp, Num Col: 25288 — Flavio Tejada Gorraiz (ARUP) Eccp, Num Col: 16801	ESCALES: DIN A3: 1/1.000 DIN A1: 1/500	TÍTOL DEL PROJECTE: MODIFICACIÓ DEL PROJECTE EXECUTIU DE LES OBRES D'URBANITZACIÓ DEL SECTOR PLA DE PONENT DE GAVÀ. ACTUALITZACIÓ DE PREUS I NORMATIVA D'EXECUCIÓ. Document per a l'aprovació Inicial.	NOM DEL PLÀNOL: SENYALITZACIÓ SENYALITZACIÓ VERTICAL PLANTA DETALL. QUADRANT 20	DATA: JUNY 2026	PLÀNOL Núm.: **24F** FULL 20 DE 24

LLEGENDA LÍMITS:

- LÍMIT ÀMBIT SECTOR
- LÍMIT ETAPES
- ACTUACIONS FORA DE SECTOR

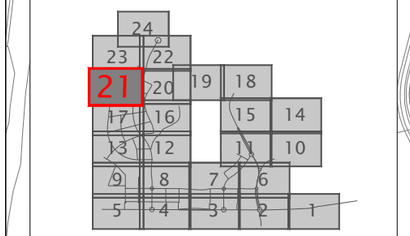

VIAL 7
VIAL CIV F4
VIAL CIV F3
VIAL CIV F2
PARC DE CANYARS
S-13
S-17d
S-41
S-48
S-47
R-1
S-15a
R-6
A-44a
A-44b
R-400e
R-101
R-302

PROMOTOR: **JUNTA DE COMPENSACIÓN DEL SECTOR PLA DE PONENT DE GAVÀ**	CONSULTING: ARUP OUA CIAE	L'ENGINYER AUTOR DEL PROJECTE: Esteve Riba Genescà (OUA) Eccp, Num Col: 25288 — Flavio Tejada Gorraiz (ARUP) Eccp, Num Col: 16801	ESCALES: DIN A3: 1/1.000 DIN A1: 1/500	TÍTOL DEL PROJECTE: MODIFICACIÓ DEL PROJECTE EXECUTIU DE LES OBRES D'URBANITZACIÓ DEL SECTOR PLA DE PONENT DE GAVÀ. ACTUALITZACIÓ DE PREUS I NORMATIVA D'EXECUCIÓ. Document per a l'aprovació Inicial.	NOM DEL PLÀNOL: SENYALITZACIÓ SENYALITZACIÓ VERTICAL PLANTA DETALL. QUADRANT 21	DATA: JUNY 2026	PLÀNOL Núm.: **24F** FULL 21 DE 24

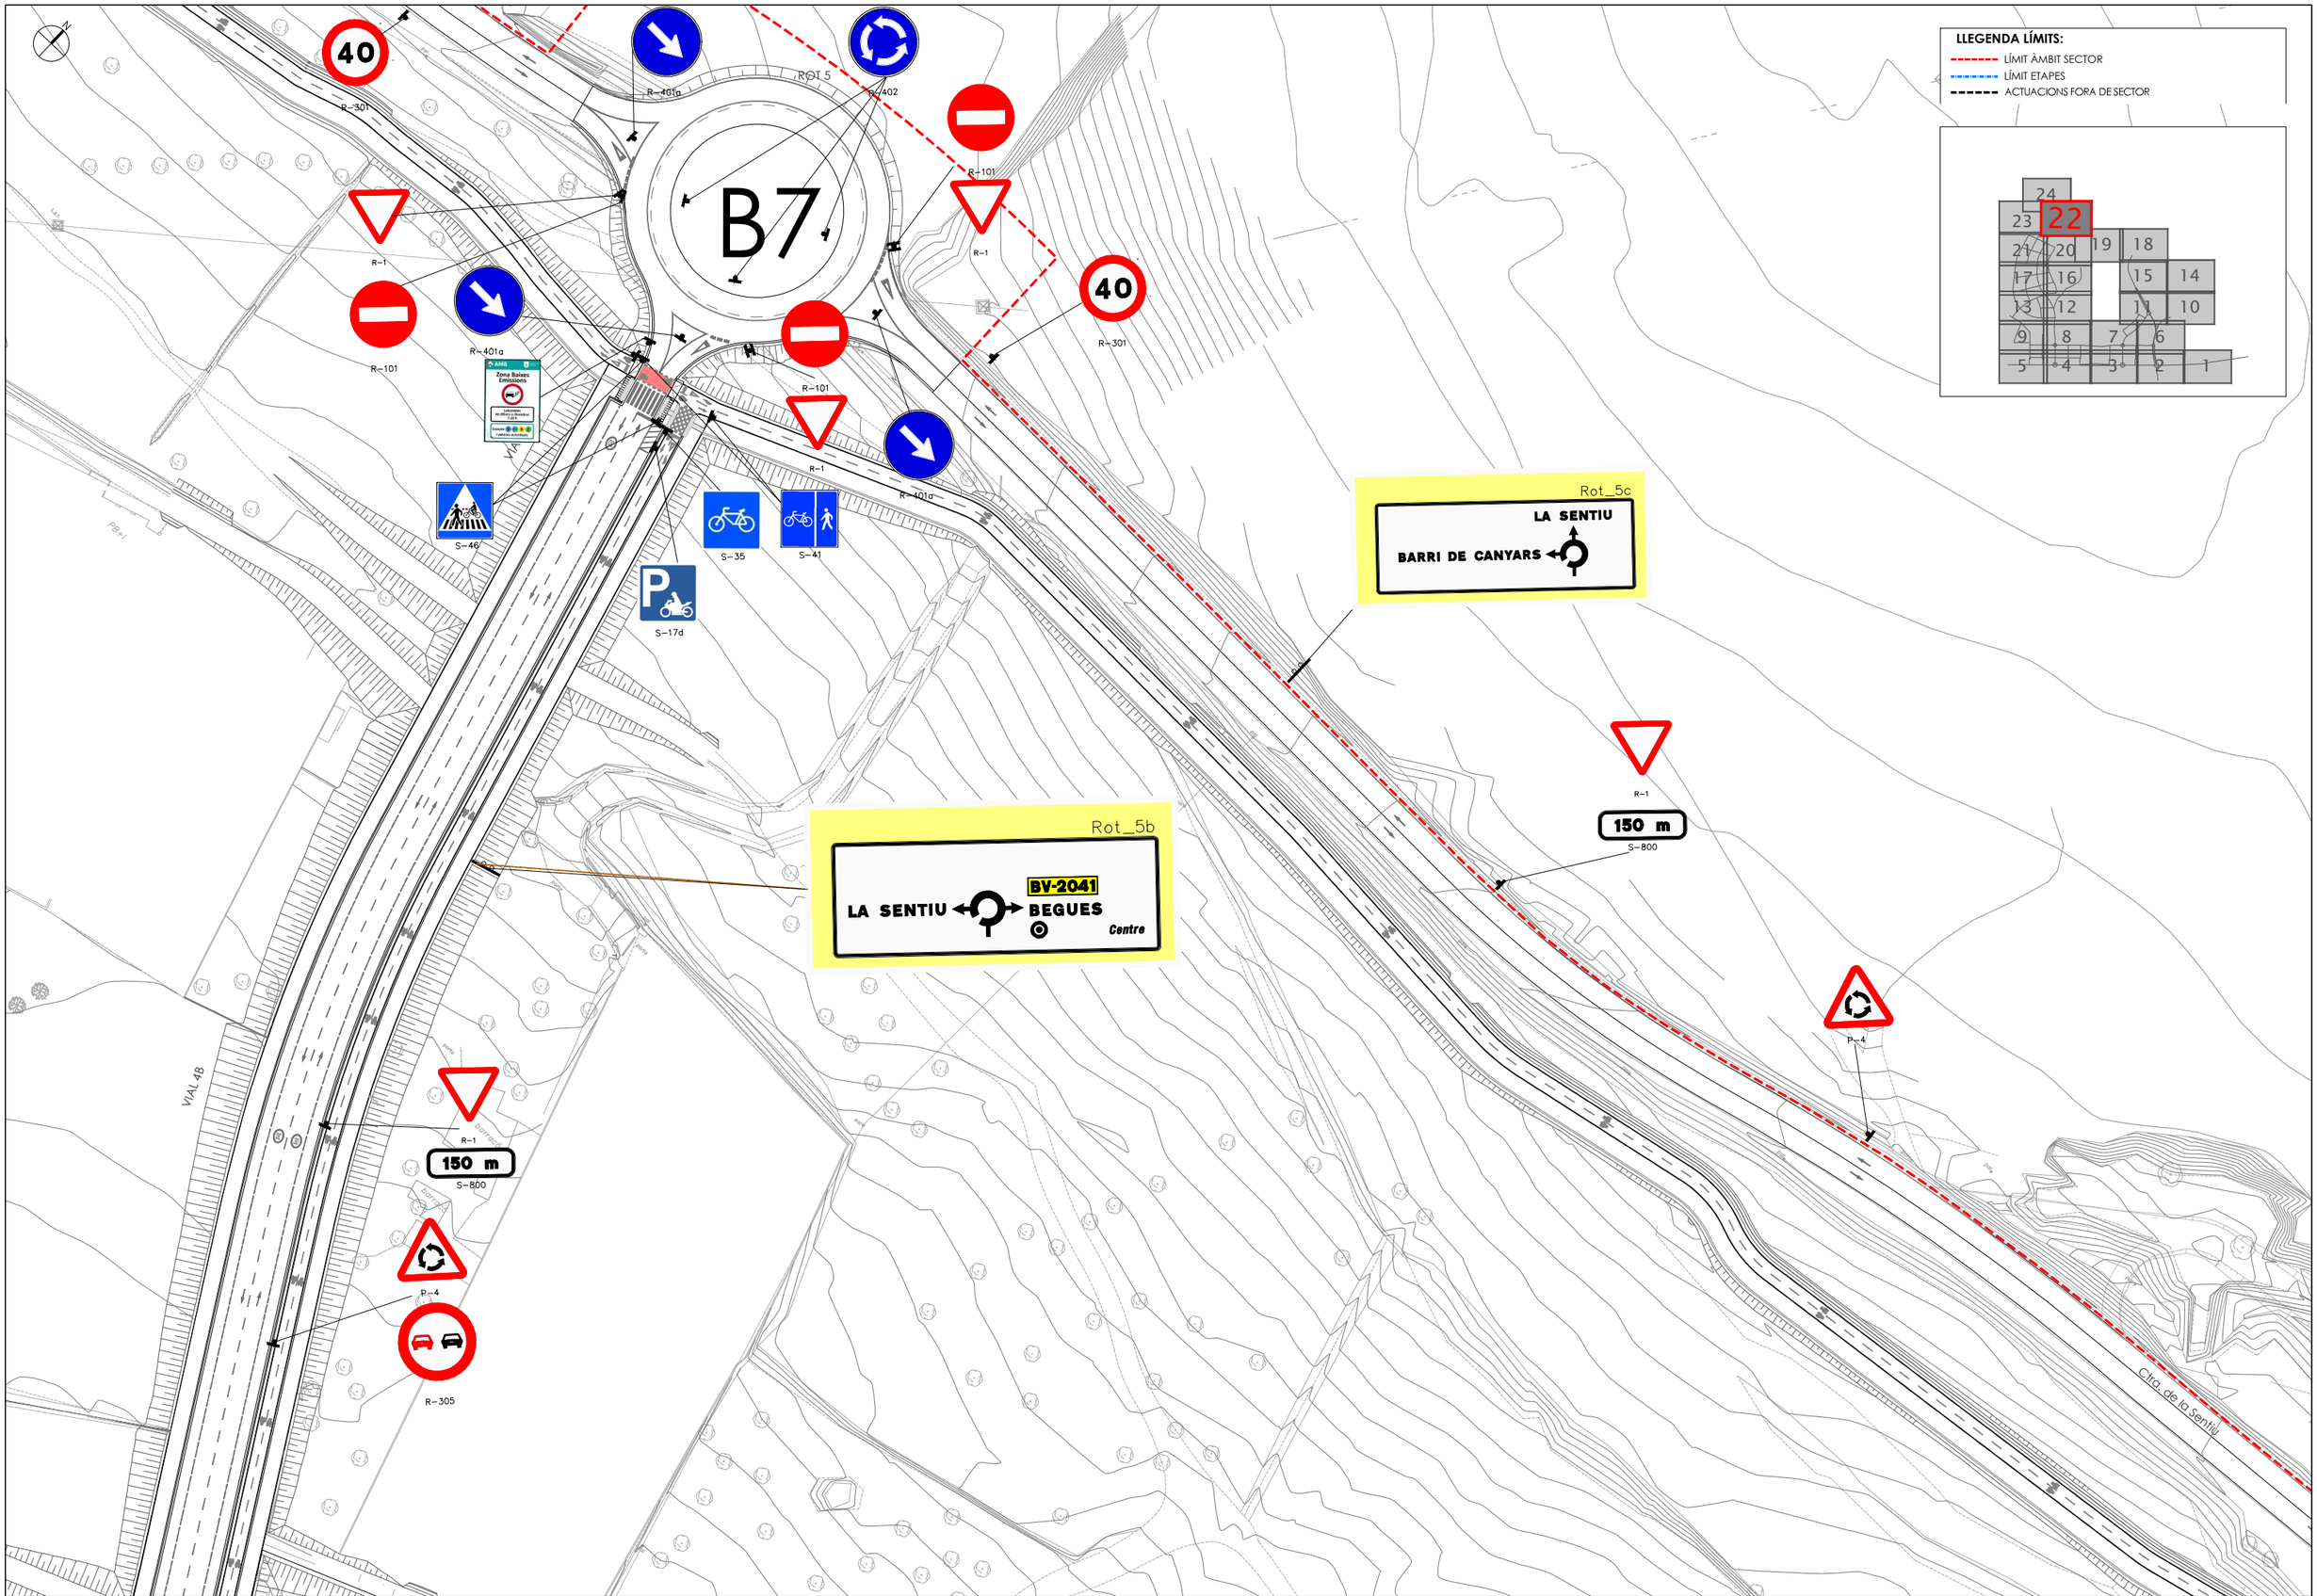

PROMOTOR: **JUNTA DE COMPENSACIÓN DEL SECTOR PLA DE PONENT DE GAVÀ**	CONSULTING: ARUP OUA CIAE	L'ENGINYER AUTOR DEL PROJECTE: Esteve Riba Genescà (OUA) Eccp, Num Col: 25288 / Flavio Tejada Gorraiz (ARUP) Eccp, Num Col: 16801	ESCALES: DIN A3: 1/1.000 DIN A1: 1/500	TÍTOL DEL PROJECTE: MODIFICACIÓ DEL PROJECTE EXECUTIU DE LES OBRES D'URBANITZACIÓ DEL SECTOR PLA DE PONENT DE GAVÀ. ACTUALITZACIÓ DE PREUS I NORMATIVA D'EXECUCIÓ. Document per a l'aprovació Inicial.	NOM DEL PLÀNOL: SENYALITZACIÓ SENYALITZACIÓ VERTICAL PLANTA DETALL. QUADRANT 22	DATA: JUNY 2026	PLÀNOL Núm.: **24F** FULL 22 DE 24

LLEGENDA LÍMITS:

- LÍMIT ÀMBIT SECTOR
- LÍMIT ETAPES
- ACTUACIONS FORA DE SECTOR

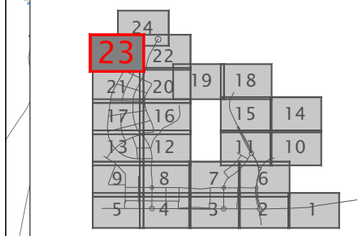

CENTRE NATURISTA DE BARCELONA

ACCÉS PEATONAL VIAL 7

EAPA I

Dipòsit preabocament

S-13

S-17d

S-48

20

S-13

R-1

PROMOTOR: **JUNTA DE COMPENSACIÓN DEL SECTOR PLA DE PONENT DE GAVÀ**	CONSULTING: ARUP OUA CIAE	L'ENGINYER AUTOR DEL PROJECTE: Esteve Riba Genescà (OUA) Eccp, Num Col: 25288; Flavio Tejada Garraiz (ARUP) Eccp, Num Col: 16801	ESCALES: DIN A3: 1/1.000 DIN A1: 1/500	TÍTOL DEL PROJECTE: MODIFICACIÓ DEL PROJECTE EXECUTIU DE LES OBRES D'URBANITZACIÓ DEL SECTOR PLA DE PONENT DE GAVÀ. ACTUALITZACIÓ DE PREUS I NORMATIVA D'EXECUCIÓ. Document per a l'aprovació Inicial.	NOM DEL PLÀNOL: SENYALITZACIÓ SENYALITZACIÓ VERTICAL PLANTA DETALL. QUADRANT 23	DATA: JUNY 2026	PLÀNOL Núm.: **24F** FULL 23 DE 24

LLEGENDA LÍMITS:

- LÍMIT ÀMBIT SECTOR
- LÍMIT ETAPES
- ACTUACIONS FORA DE SECTOR

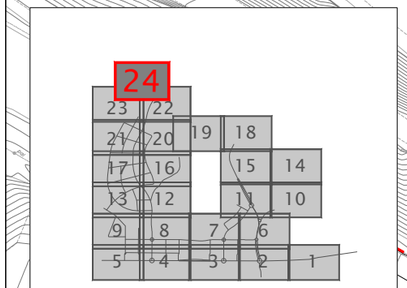

S-41

S-42

S-41

P-4

R-1

150 m

S-800

Ctra. de la Serra

Rot_5a

BV-2041 BEGUES
GAVÀ Centre
VILADECANS
BARRI DE CANYARS

40

R-301

R-401a

ROT 5

R-402

B7

R-101

R-1

R-101

R-401a

AMB
Zona Baixes Emissions

R-101

R-1

R-401a

R-101

R-1

40

R-301

CENTRE NATURISTA DE BARCELONA

PROMOTOR: **JUNTA DE COMPENSACIÓN DEL SECTOR PLA DE PONENT DE GAVÀ**	CONSULTING: ARUP OUA CIAE	L'ENGINYER AUTOR DEL PROJECTE: Esteve Riba Genescà (OUA) Eccp, Num Col: 25288 / Flavio Tejada Gorraiz (ARUP) Eccp, Num Col: 16801	ESCALES: DIN A3: 1/1.000 DIN A1: 1/500	TÍTOL DEL PROJECTE: MODIFICACIÓ DEL PROJECTE EXECUTIU DE LES OBRES D'URBANITZACIÓ DEL SECTOR PLA DE PONENT DE GAVÀ. ACTUALITZACIÓ DE PREUS I NORMATIVA D'EXECUCIÓ. Document per a l'aprovació Inicial.	NOM DEL PLÀNOL: SENYALITZACIÓ SENYALITZACIÓ VERTICAL PLANTA DETALL. QUADRANT 24	DATA: JUNY 2026	PLÀNOL Núm.: **24F** FULL 24 DE 24

CARRIL BICI TOT DOS SENTITS CONTIGU A CARRIL DE CIRCULACIÓ PROTEGIT FÍSICAMENT

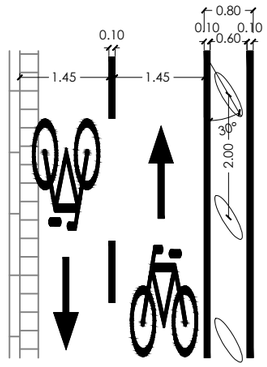

CARRIL BICI CONTIGU A CARRIL DE CIRCULACIÓ PROTEGIT FÍSICAMENT

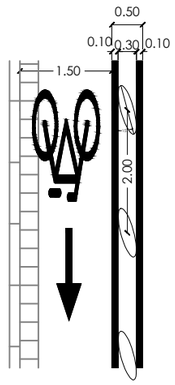

LÍNIA DE SEPARACIÓ ENTRE CARRILS BICI

MARQUES EN CRUILLA PER A BICICLETES

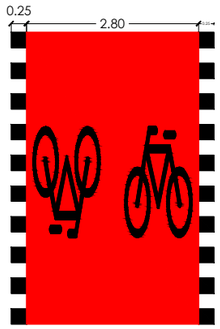

QUADRICULA EN CARRIL BICI

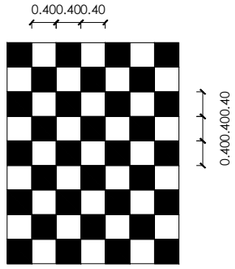

GUALS
ESCALA: 1/100

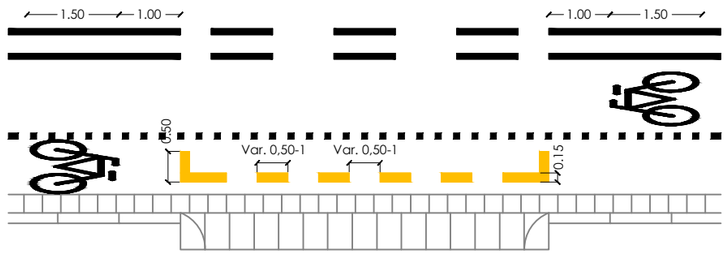

Els guals han de ser correctament identificats en el carril bici i es consideren interrupció del mateix.

M-4.4 PAS PER A CICLISTAS
ESCALA 1/100

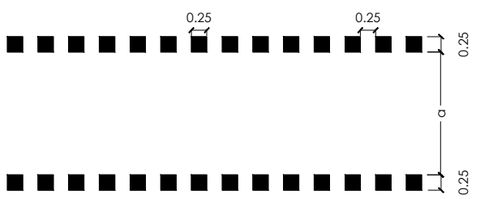

Ciclistes en un sentit de circulació : a ≥ 1,8 m
Ciclistes en dos sentits de circulació : a ≤ 3,0m

INSCRIPCIÓ DE BICICLETA EN CARRILS BICI
ESCALA: 1/50

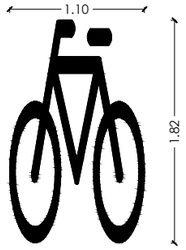

Per a la ubicació de les inscripcions de bicicletes **en carrils bici** es realitzaran els següents passos. En primer lloc s'ubicarà una inscripció a l'inici de cada carrer excepte en els guals, on es col·locarà en el final. Es mesura la distància entre ja sigui, la inscripció d'inici del carril, o bé el punt mig del gual consecutius. En el cas en què aquesta distància sigui major de 50 metres, es col·locarà un grup d'inscripcions a la meitat.

Per a la ubicació de les inscripcions de bicicletes **en passos ciclistes** es realitzaran els següents passos. En primer lloc s'ubicarà una inscripció a l'inici de cada. A continuació, es busca l'eix del primer carril del carrer que creua per cada sentit de circulació del pas ciclista i es dibuixa un logotip en el mateix, sempre que la distància entre les inscripcions inicials sigui menor de 25 metres

M-6.5 (CARRIL BICI) CEDIU EL PAS
ESCALA: 1/50

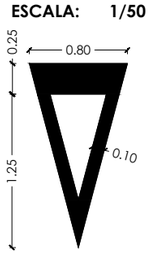

La marca vària de cediu el pas permet als ciclistes identificar una zona on altres usuaris tenen prioritat. Sempre es col·loquen abans d'un escaquer, abans d'un pas de vianants sense semàfor o al final d'un carril bici on els ciclistes s'incorporen al trànsit.

FLETXES DE DIRECCIÓ DEL CARRIL BICI
ESCALA: 1/50

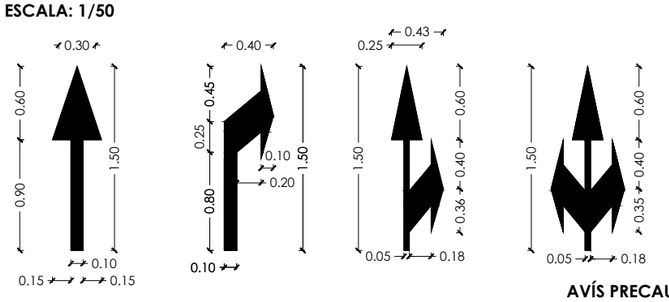

H-2d (E-73b) MARCA STOP
ESCALA: 1/50

La marca vial de Stop obliga als ciclistes a aturar-se per cedir el pas a la resta d'usuaris en la línia de detenció contínua on no hi ha semàfor. Les dimensions també apareixen a la imatge adjunta.

LÍNIA DE CEDIU EL PAS (CARRIL BICI)
ESCALA : 1/50

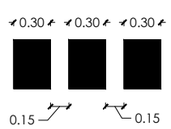

AVÍS PRECAUCIÓ CARRIL BICICLETA DE SENTIT ÚNIC
ESCALA: 1/50

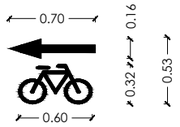

AVÍS PRECAUCIÓ CARRIL BICICLETA DE DOBLE SENTIT
ESCALA: 1/50

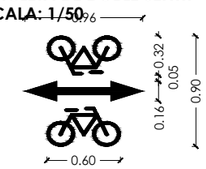

PROMOTOR:	CONSULTING:	L'ENGINYER AUTOR DEL PROJECTE:	ESCALES:	TÍTOL DEL PROJECTE:	NOM DEL PLÀNOL:	DATA:	PLÀNOL Núm.:
JUNTA DE COMPENSACIÓN DEL SECTOR PLA DE PONENT DE GAVÀ	ARUP OUA CIAE	Esteve Riba Genescà (OUA) Eccp, Num Col: 25288 Flavio Tejada Gorraiz (ARUP) Eccp, Num Col: 16801	DIN A3: INDICADES DIN A1: INDICADES	MODIFICACIÓ DEL PROJECTE EXECUTIU DE LES OBRES D'URBANITZACIÓ DEL SECTOR PLA DE PONENT DE GAVÀ. ACTUALITZACIÓ DE PREUS I NORMATIVA D'EXECUCIÓ. Document per a l'aprovació Inicial.	SENYALITZACIÓ DETALLS 1	JUNY 2026	**24G** FULL 1 DE 10

M-1.3 SEPARACIÓ DE CARRILS VM<60Km/h
ESCALA 1/100

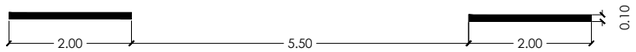

M-2.2 SEPARACIÓ DE SENTITS CALÇADA DE DOS O TRES CARRILS
ESCALA 1/100

M-2.5 SEPARACIÓ DE CARRIL BUS VM<100 Km/h
ESCALA 1/100

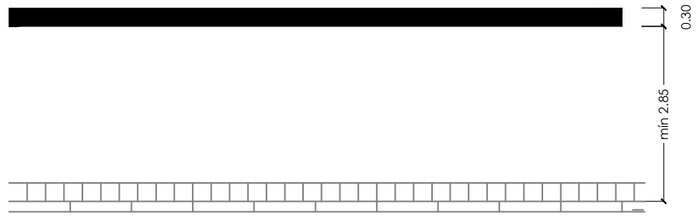

PAS DE VIANANTS PAS DE BICICLETES I LÍNIA DE DETENCIÓ AMB SEMÀFOR
ESCALA: 1/100

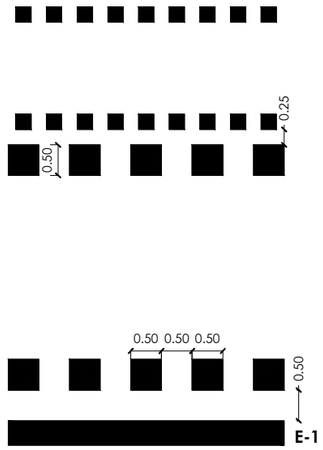

PAS DE VIANANTS SENSE SEMÀFORS AMB REDUCTOR DE VELOCITAT
ESCALA: 1/100

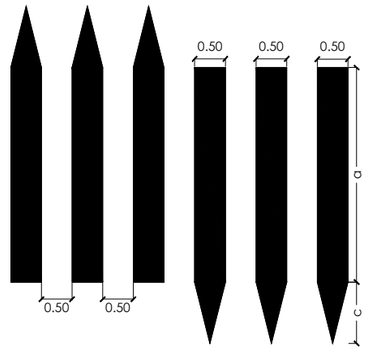

M-4.3 PAS PER VIANANTS AMB PREFERÈNCIA
ESCALA 1/100

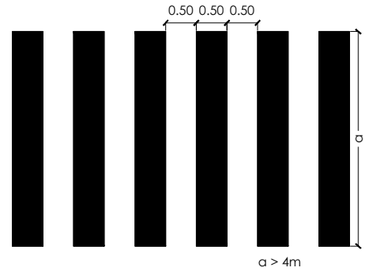

E-80a IDENTIFICACIÓ DE RECÀRREGA TURISMES
ESCALA: 1/100

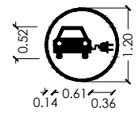

E-104 VEHICLE ELÈCTRIC
ESCALA: 1/100

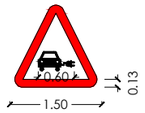

M-7.9 LÍNIA EN ZIGA-ZAGA
ESCALA: 1/100

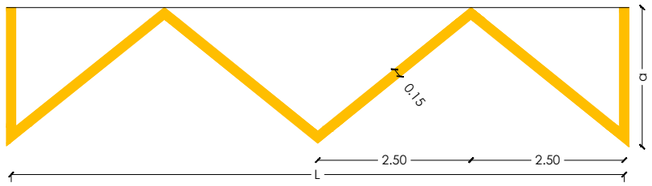

Quan la longitud **L** no sigui un múltiple de 5m, la longitud dels trams unitaris de 2,5m es modificarà el mínim possible per tal d'aconseguir que un nombre parell d'aquests trams doni la longitud total **L**.

La longitud de 2,5 m dels trams unitaris o dels seus modificats és independent de l'amplada **a**.

L'amplada **a** mínima serà de 1,80 m i la recomendada serà de 2,50m. Si els vehicles estacionen en bateria, la seva longitud fixarà el valor d'**a**.

M-6.4 STOP
ESCALA: 1/100

M-4.1 LÍNIA DE DETENCIÓ
ESCALA 1/100

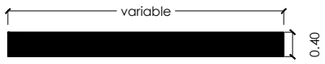

M-4.2 LÍNIA DE CEDIU EL PAS

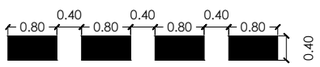

M-6.5 CEDIU EL PAS

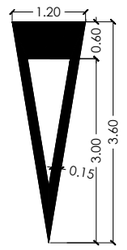

ESTACIONAMENT RESERVAT PER A PERSONES AMB MOBILITAT REDUÏDA
ESCALA 1/100

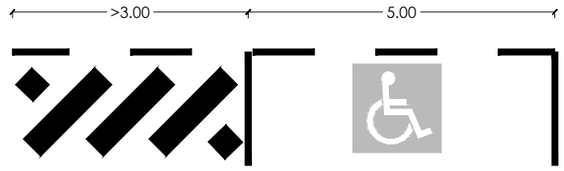

DELIMITACIÓ DE PLACES D'APARCAMENT EN CORDÓ
SENSE DELIMITACIÓ DE PLACES ESCALA 1/100

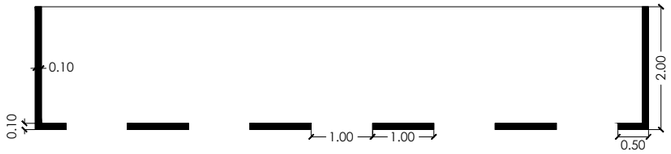

APARCAMENT EN BATERIA RECTA

E-29b ZONES I PLACES D'APARCAMENT D'APARCAMENT DE MOTOS EN SEMIBATERIA 45º
ESCALA: 1/100

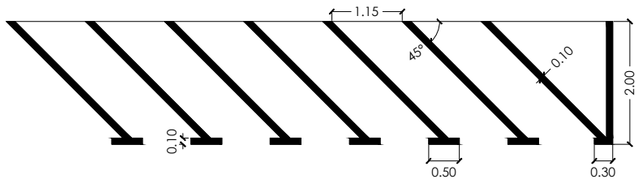

INSCRIPCIÓ BUS
ESCALA:1/ 100

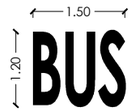

M-6.7LIMITACIÓ DE VELOCITAT
ESCALA: 1/100

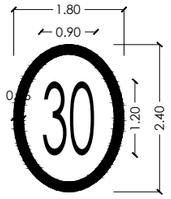

FLETXES DE DIRECCIÓ DE CARRILS
ESCALA: 1/100

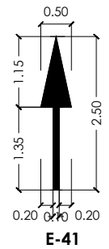

E-41

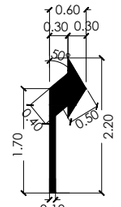

E-42

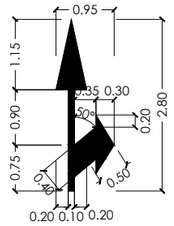

E-43

M-7.2 ZEBREJAT VIES AMB VM < 60 Km/h.

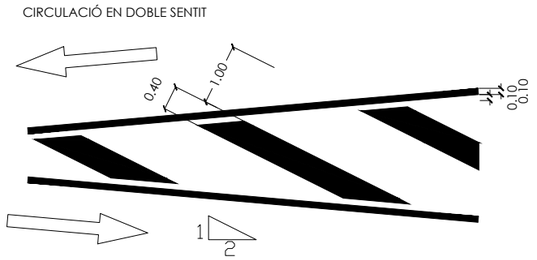

PROMOTOR: **JUNTA DE COMPENSACIÓN DEL SECTOR PLA DE PONENT DE GAVÀ**	CONSULTING: ARUP OUA CIAE	L'ENGINYER AUTOR DEL PROJECTE: Esteve Riba Genescà (OUA) Eccp, Num Col: 25288 / Flavio Tejada Gorraiz (ARUP) Eccp, Num Col: 16801	ESCALES: DIN A3: INDICADES DIN A1: INDICADES	TÍTOL DEL PROJECTE: MODIFICACIÓ DEL PROJECTE EXECUTIU DE LES OBRES D'URBANITZACIÓ DEL SECTOR PLA DE PONENT DE GAVÀ. ACTUALITZACIÓ DE PREUS I NORMATIVA D'EXECUCIÓ. Document per a l'aprovació Inicial.	NOM DEL PLÀNOL: SENYALITZACIÓ DETALLS 2	DATA: JUNY 2026	PLÀNOL Núm.: **24G** FULL 2 DE 10

TIPUS DE SENYALS

TIPUS 1

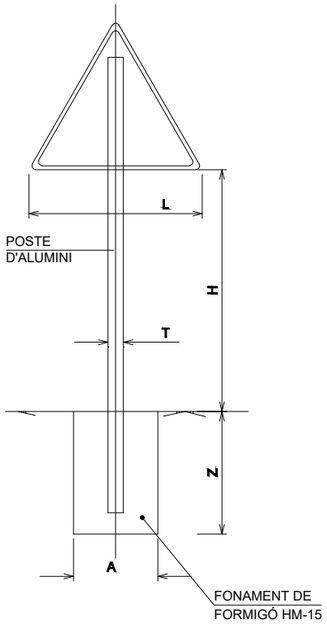

TIPUS 2

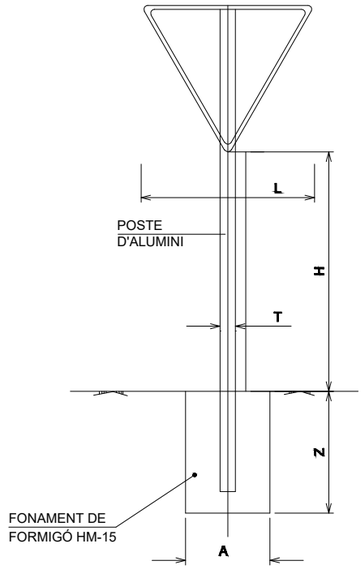

TIPUS 3

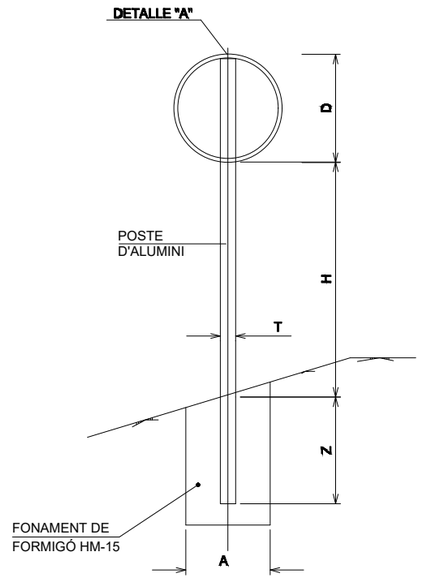

TIPUS 4

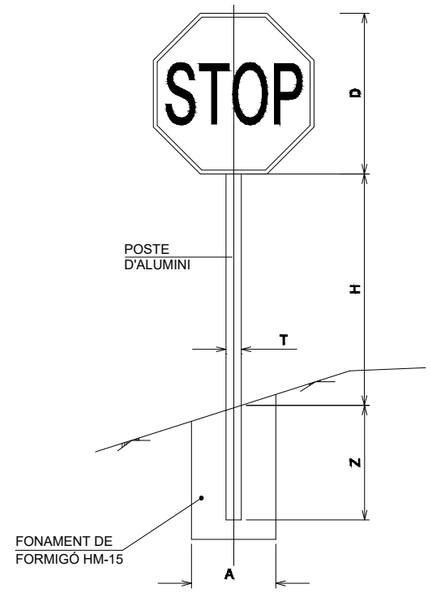

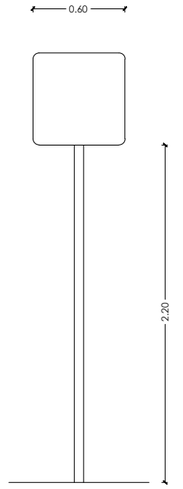

DETALLS SUPORT SENYALITZACIÓ
E:1/30

POSTE DE DOS SENYALS

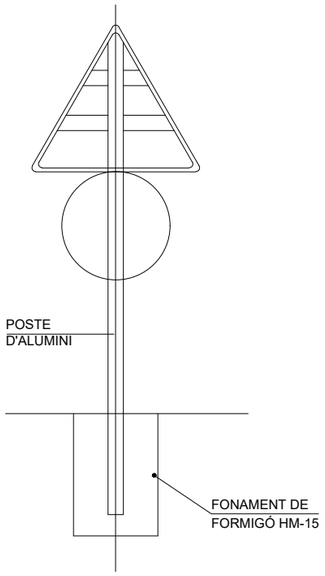

ALÇAT TERMINAL

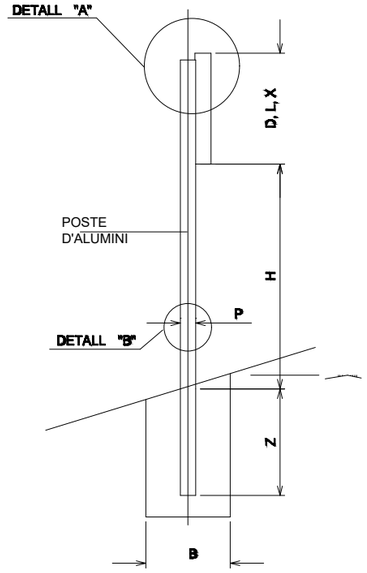

DETALL "A"

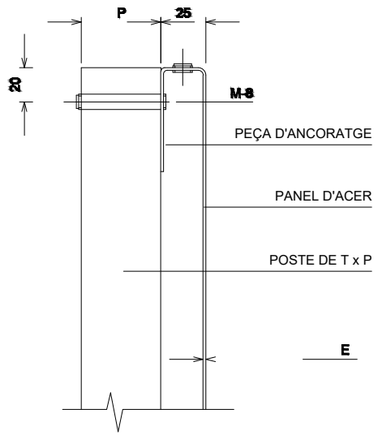

DETALL "B"

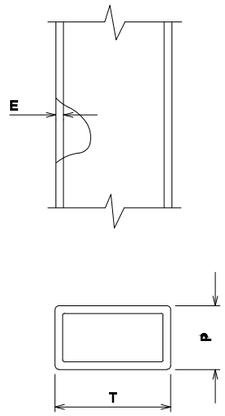

H = 2.30 m		SERIE A			
TIPUS SENYALS		1	2	3	4
MIDES TUB mm	T	80	80	80	80
	P	40	40	40	40
	E	2	2	2	2
CIMENTACION	A	0.60	0.45	0.55	0.55
	B	0.40	0.40	0.40	0.40
	Z	0.60	0.60	0.50	0.50

SERIE A	90	60	60
TOTS ELS VIALS			STOP

PROMOTOR: JUNTA DE COMPENSACIÓN DEL SECTOR PLA DE PONENT DE GAVÀ	CONSULTING: ARUP OUA CIAE	L'ENGINYER AUTOR DEL PROJECTE: Esteve Riba Genescà (OUA) Eccp, Num Col: 25288; Flavio Tejada Gorraiz (ARUP) Eccp, Num Col: 16801	ESCALES: DIN A3: S/E; DIN A1: S/E	TÍTOL DEL PROJECTE: MODIFICACIÓ DEL PROJECTE EXECUTIU DE LES OBRES D'URBANITZACIÓ DEL SECTOR PLA DE PONENT DE GAVÀ. ACTUALITZACIÓ DE PREUS I NORMATIVA D'EXECUCIÓ. Document per a l'aprovació Inicial.	NOM DEL PLÀNOL: SENYALITZACIÓ DETALLS 3	DATA: JUNY 2026	PLÀNOL Núm.: 24G FULL 3 DE 10

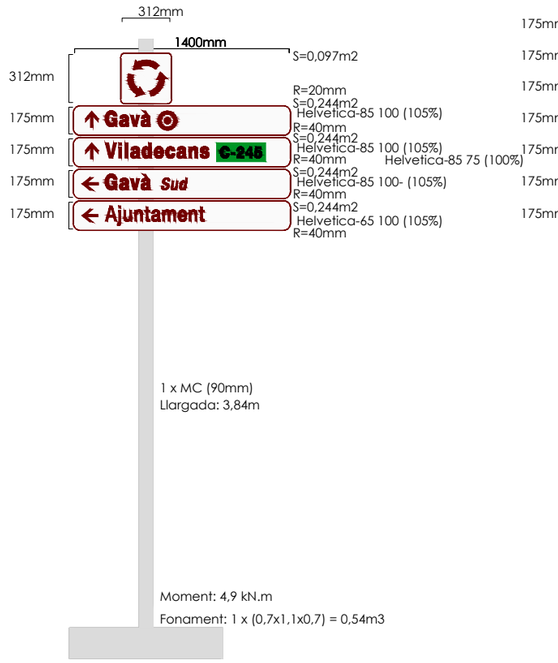

Rot-01a

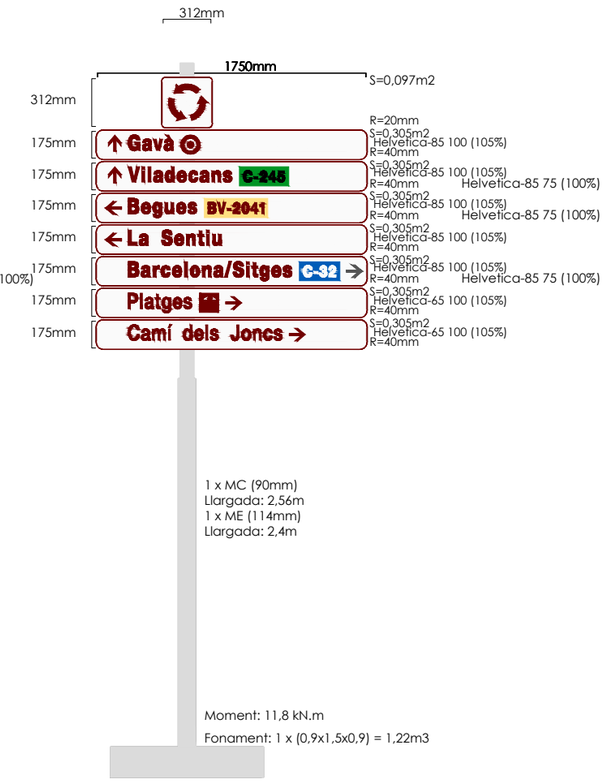

Rot-02a

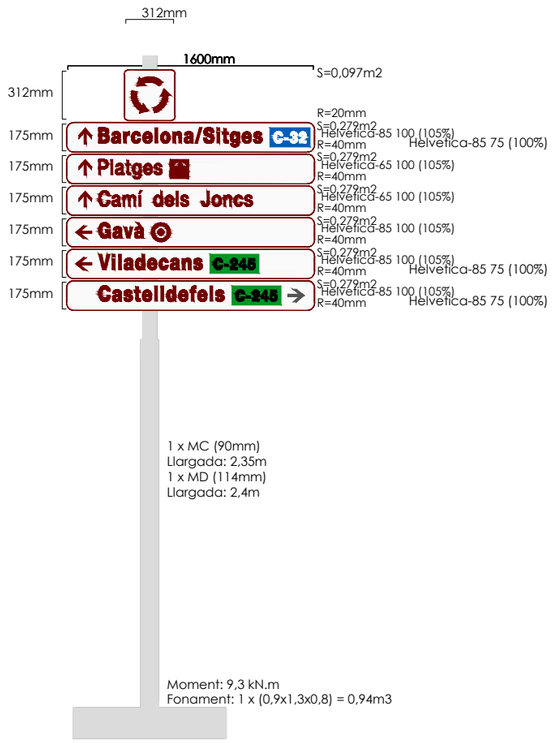

Rot-02b

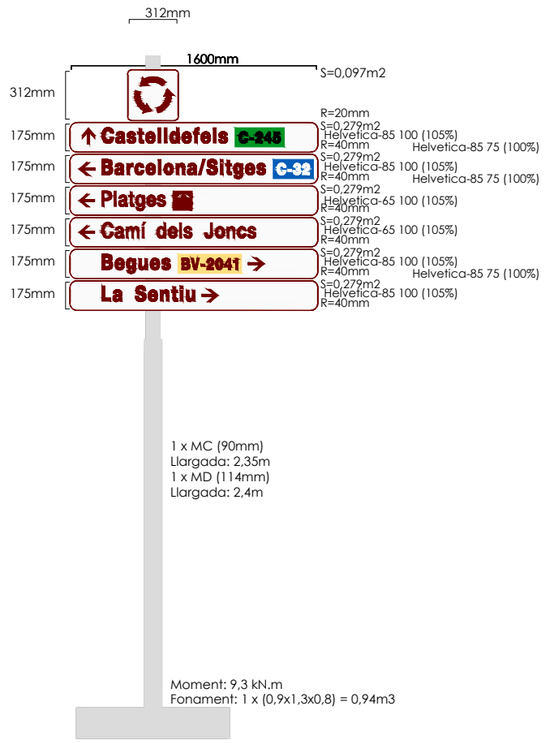

Rot-02c

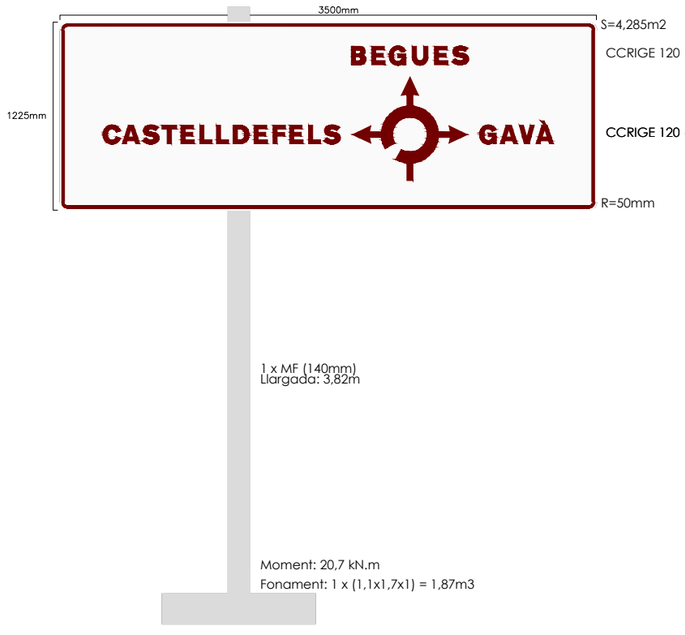

Rot-02d

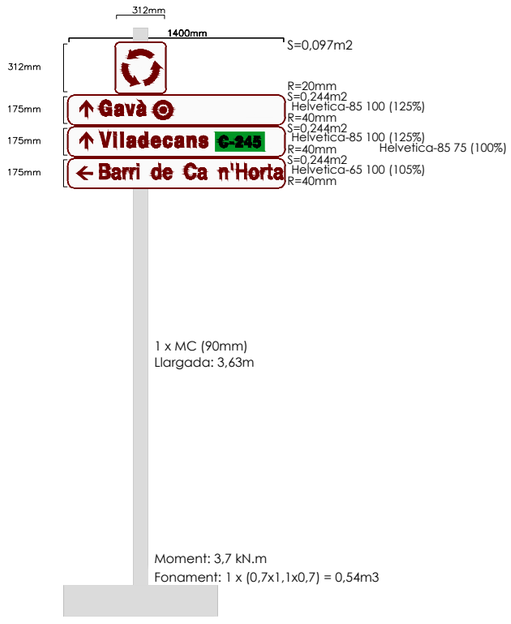

Rot-03a

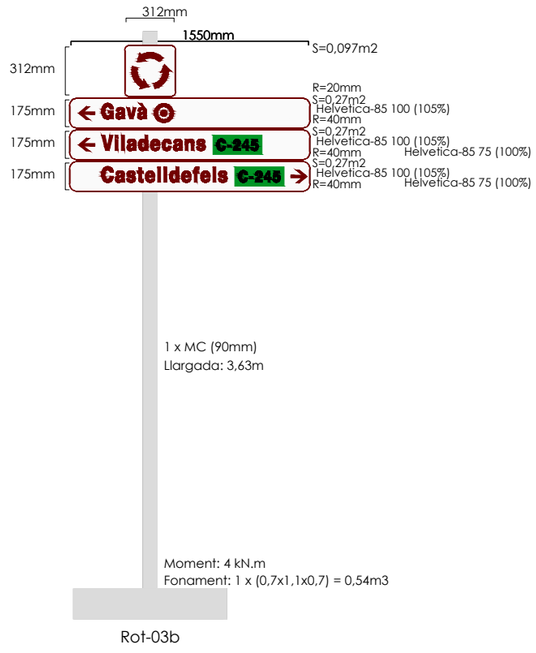

Rot-03b

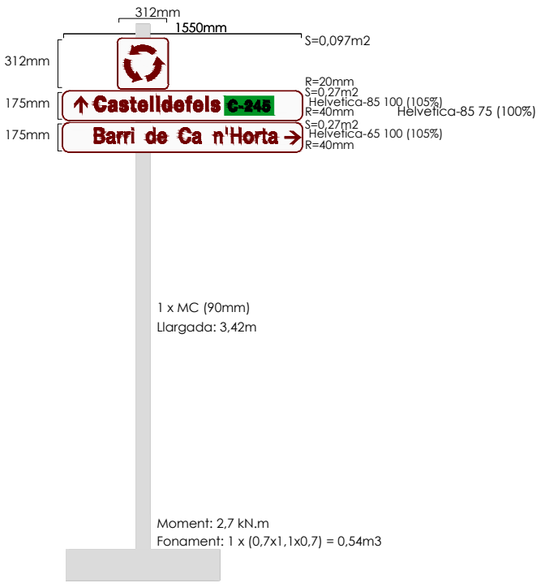

Rot-03c

PROMOTOR: **JUNTA DE COMPENSACIÓN DEL SECTOR PLA DE PONENT DE GAVÀ**	CONSULTING: ARUP OUA CIAE	L'ENGINYER AUTOR DEL PROJECTE: Esteve Riba Genescà (OUA) Eccp, Num Col: 25288; Flavio Tejada Gorraiz (ARUP) Eccp, Num Col: 16801	ESCALES: DIN A3: 1/40 DIN A1: 1/20	TÍTOL DEL PROJECTE: MODIFICACIÓ DEL PROJECTE EXECUTIU DE LES OBRES D'URBANITZACIÓ DEL SECTOR PLA DE PONENT DE GAVÀ. ACTUALITZACIÓ DE PREUS I NORMATIVA D'EXECUCIÓ. Document per a l'aprovació Inicial.	NOM DEL PLÀNOL: SENYALITZACIÓ DETALLS 4	DATA: JUNY 2026	PLÀNOL Núm.: **24G** FULL 4 DE 10

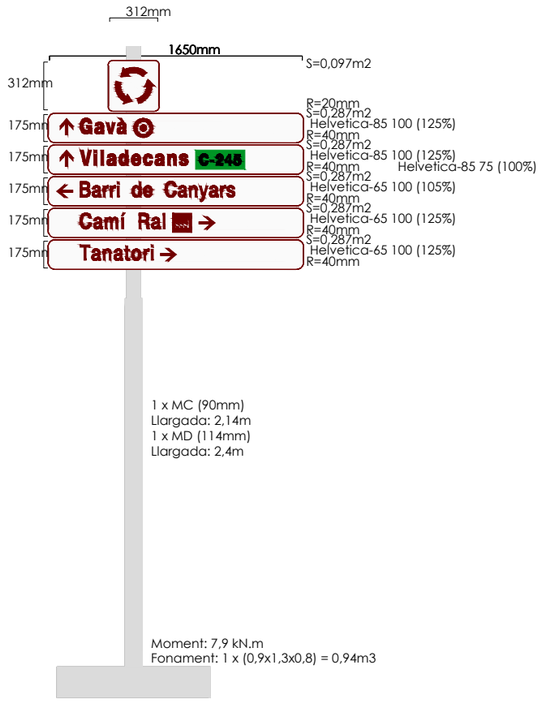

Rot-04a

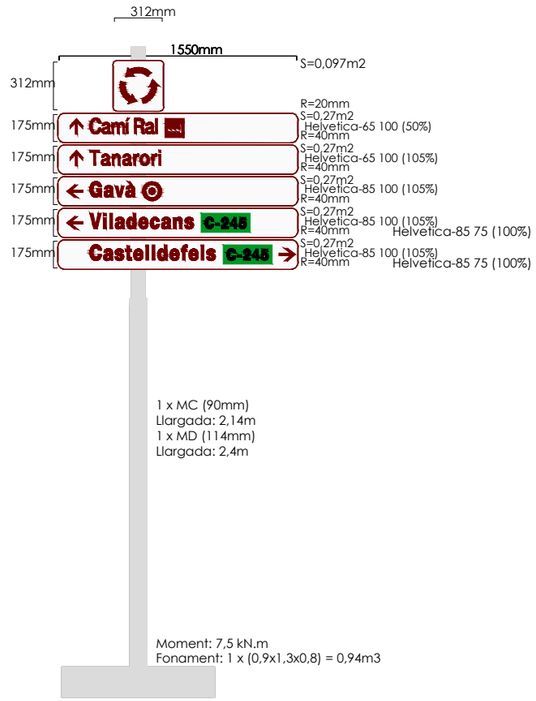

Rot-04b

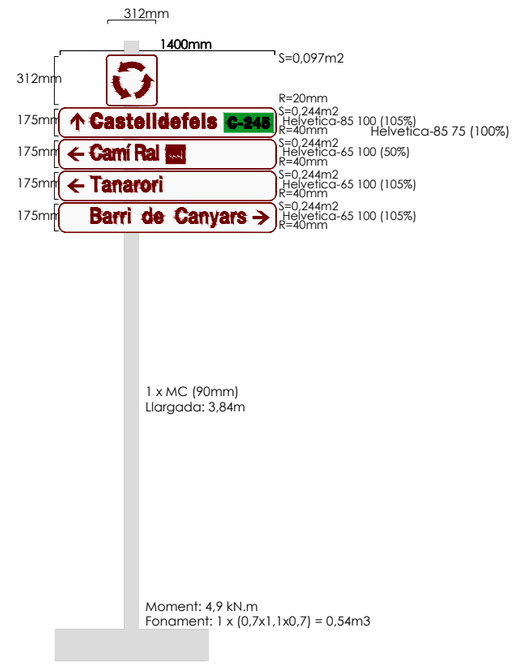

Rot-04c

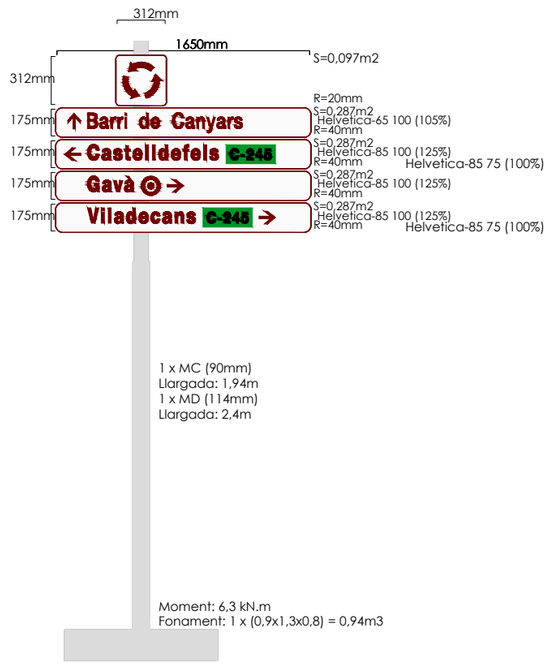

Rot-04d

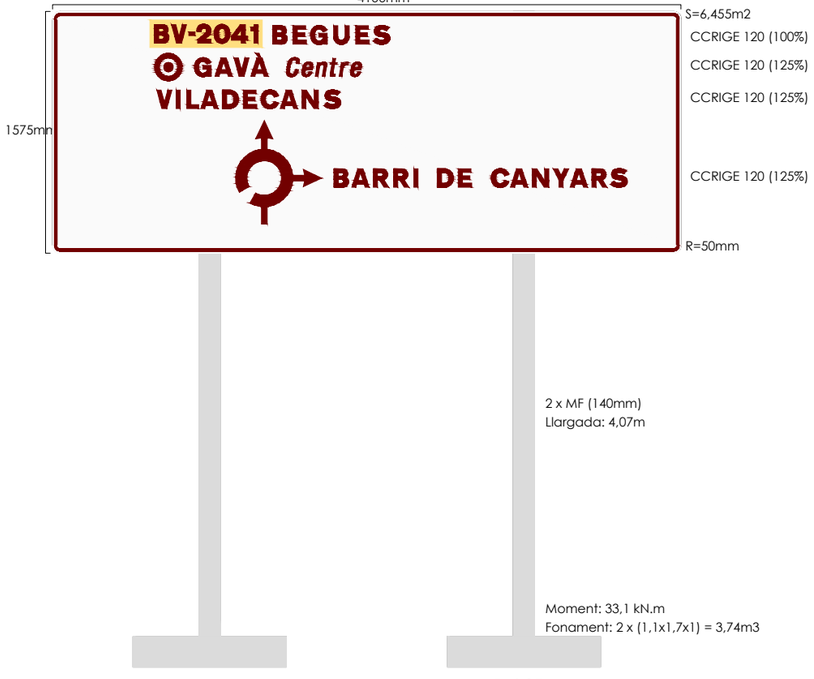

Rot-05a

Rot-05b

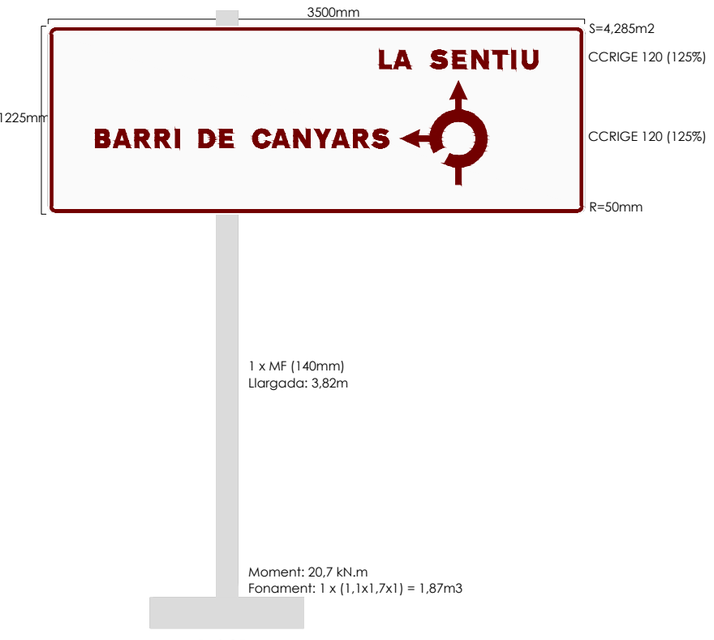

Rot-05c

PROMOTOR: **JUNTA DE COMPENSACIÓN DEL SECTOR PLA DE PONENT DE GAVÀ**	CONSULTING: ARUP OUA CIAE	L'ENGINYER AUTOR DEL PROJECTE: Esteve Riba Genescà (OUA) Eccp, Num Col: 25288; Flavio Tejada Gorraiz (ARUP) Eccp, Num Col: 16801	ESCALES: DIN A3: 1/40 DIN A1: 1/20	TÍTOL DEL PROJECTE: MODIFICACIÓ DEL PROJECTE EXECUTIU DE LES OBRES D'URBANITZACIÓ DEL SECTOR PLA DE PONENT DE GAVÀ. ACTUALITZACIÓ DE PREUS I NORMATIVA D'EXECUCIÓ. Document per a l'aprovació Inicial.	NOM DEL PLÀNOL: SENYALITZACIÓ DETALLS 5	DATA: JUNY 2026	PLÀNOL Núm.: **24G** FULL 5 DE 10

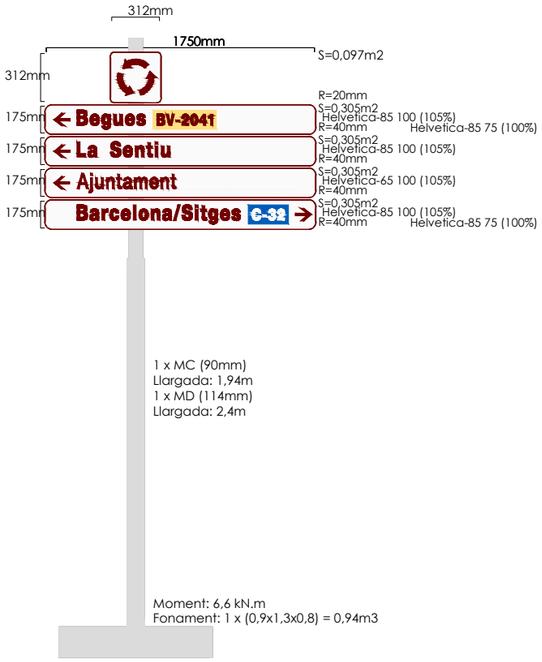

Rot-06a

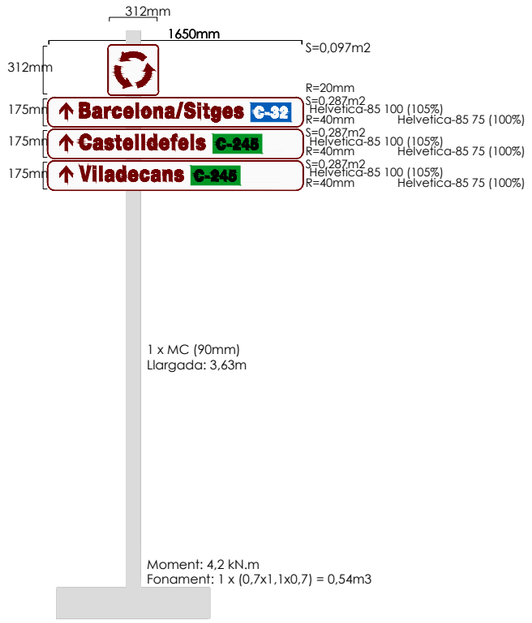

Rot-06b

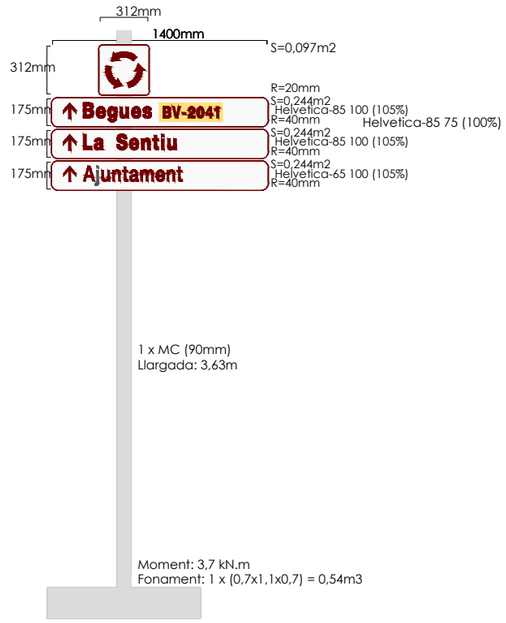

Rot-06c

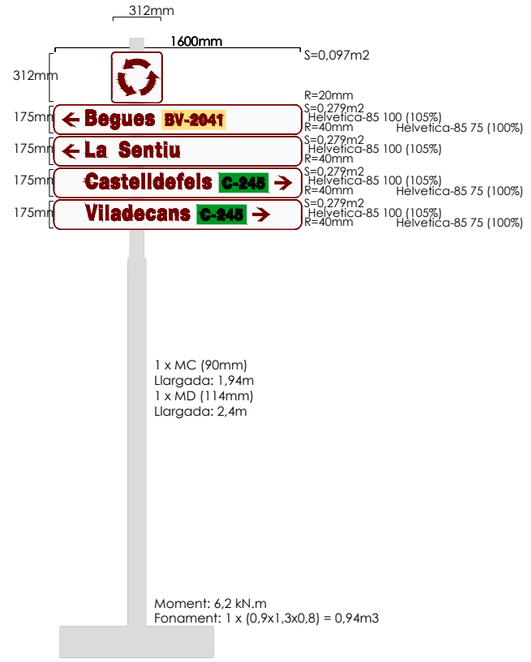

Rot-07a

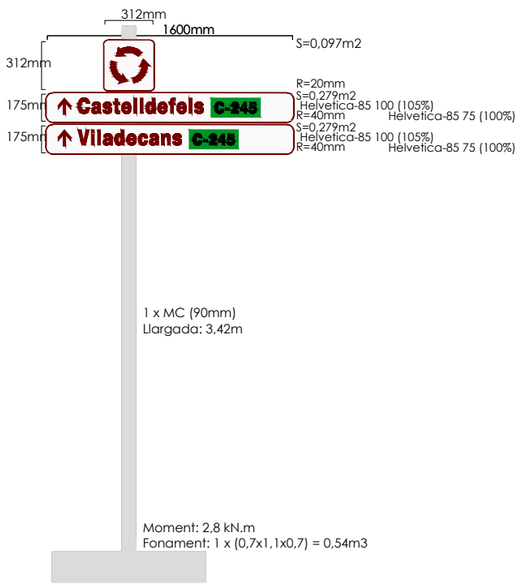

Rot-07b

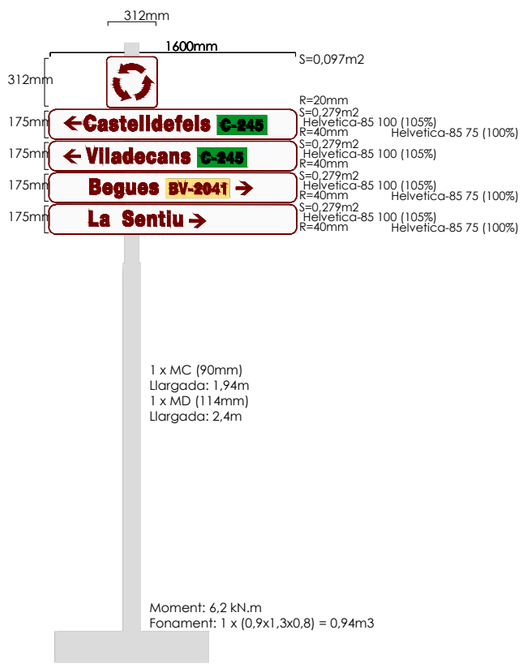

Rot-07c

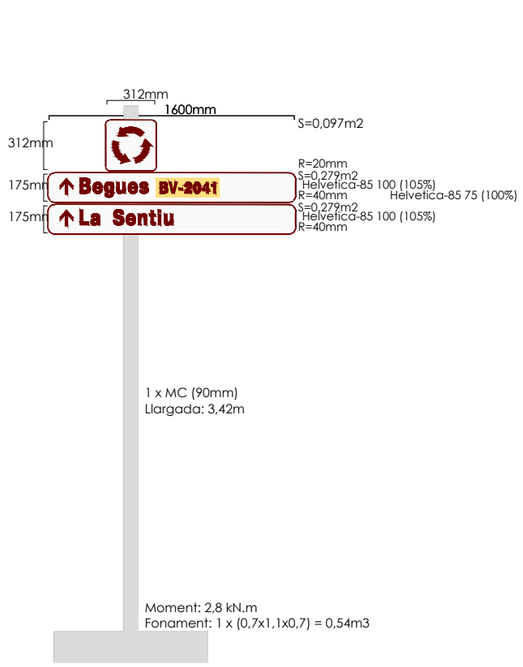

Rot-07d

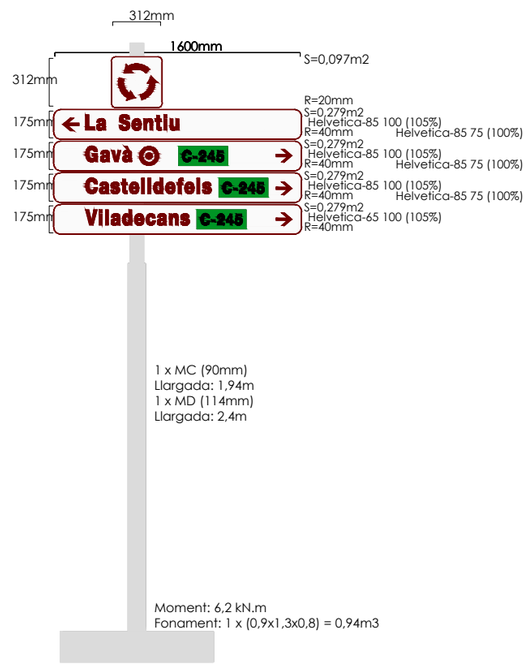

Rot-08-a

PROMOTOR: **JUNTA DE COMPENSACIÓN DEL SECTOR PLA DE PONENT DE GAVÀ**	CONSULTING: ARUP OUA CIAE	L'ENGINYER AUTOR DEL PROJECTE: Esteve Riba Genescà (OUA) Eccp, Num Col: 25288 / Flavio Tejada Gorraiz (ARUP) Eccp, Num Col: 16801	ESCALES: DIN A3: 1/40 DIN A1: 1/20	TÍTOL DEL PROJECTE: MODIFICACIÓ DEL PROJECTE EXECUTIU DE LES OBRES D'URBANITZACIÓ DEL SECTOR PLA DE PONENT DE GAVÀ. ACTUALITZACIÓ DE PREUS I NORMATIVA D'EXECUCIÓ. Document per a l'aprovació Inicial.	NOM DEL PLÀNOL: SENYALITZACIÓ DETALLS 6	DATA: JUNY 2026	PLÀNOL Núm.: **24G** FULL 6 DE 10

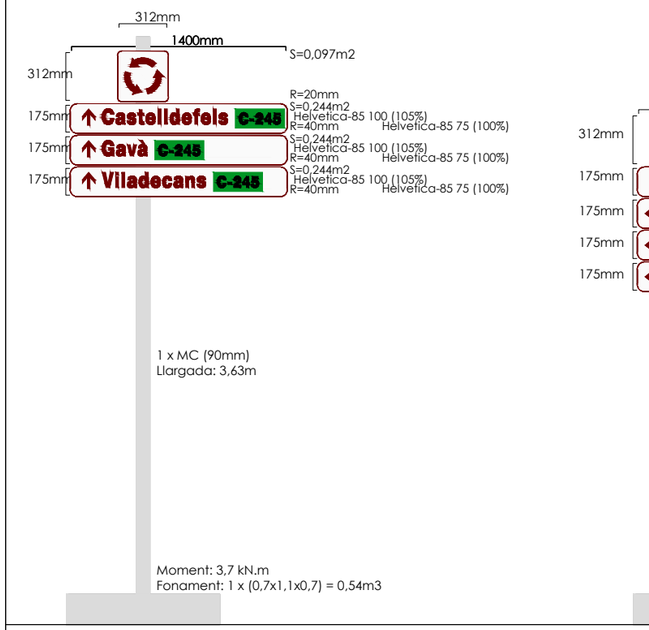

Rot-08b

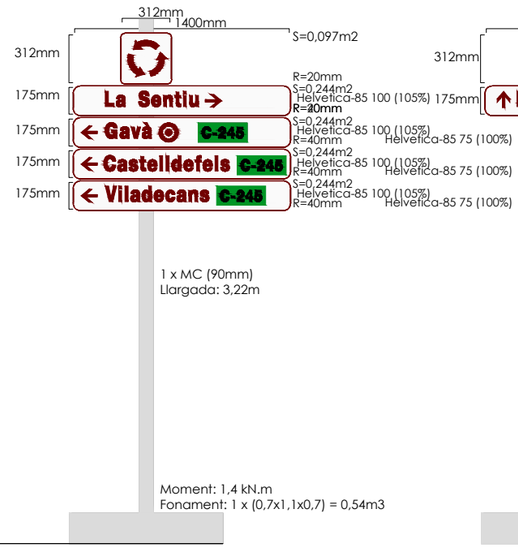

Rot-08c

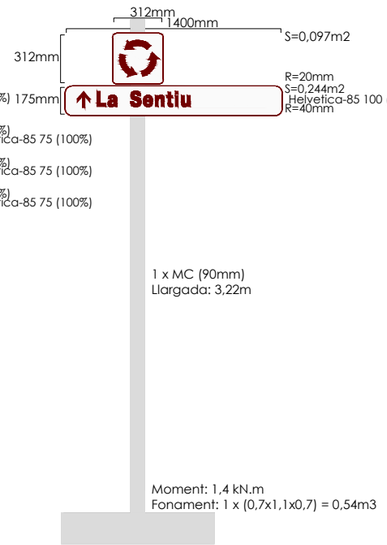

Rot-08d

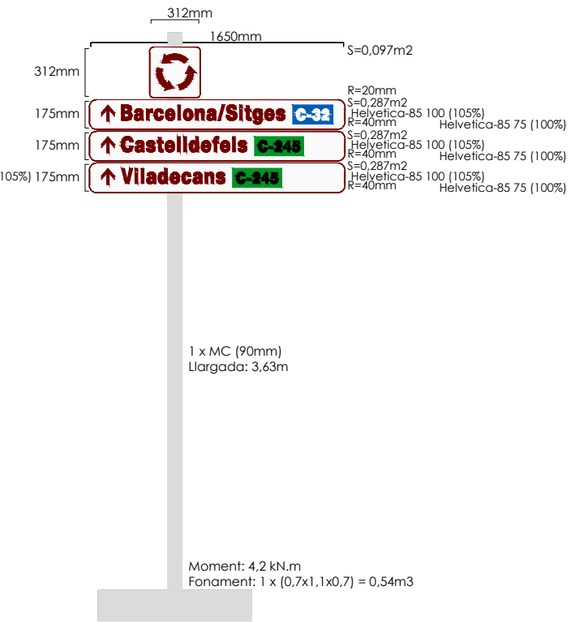

Rot-09a

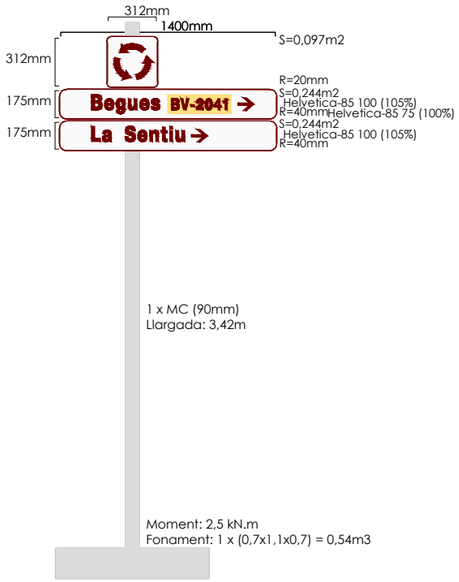

Rot-09b

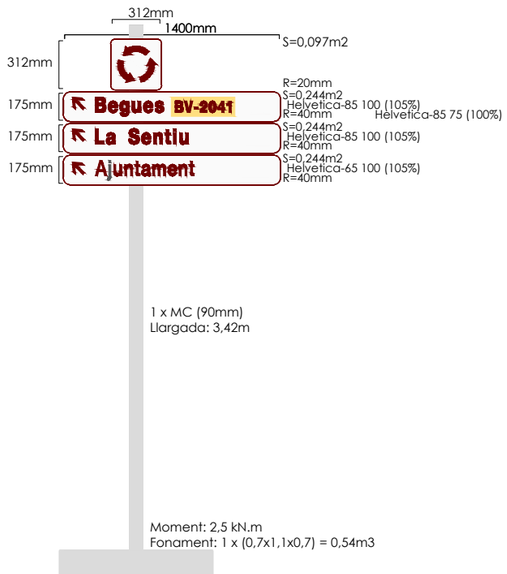

Rot-09c

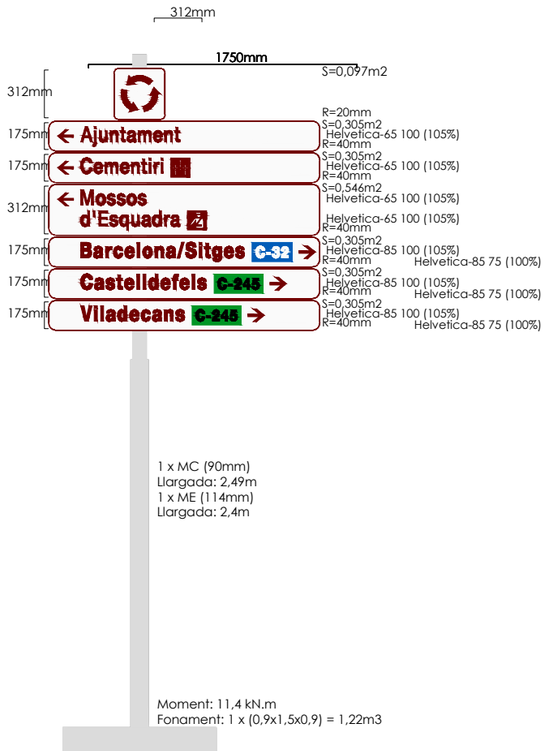

Rot-10-a Existent

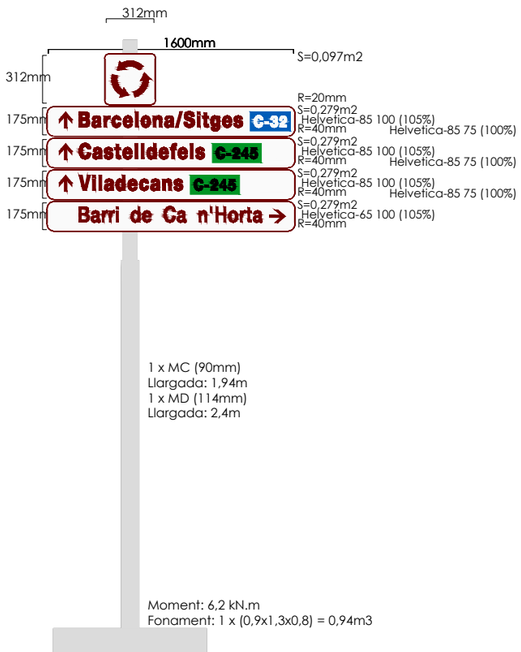

Rot-10-b

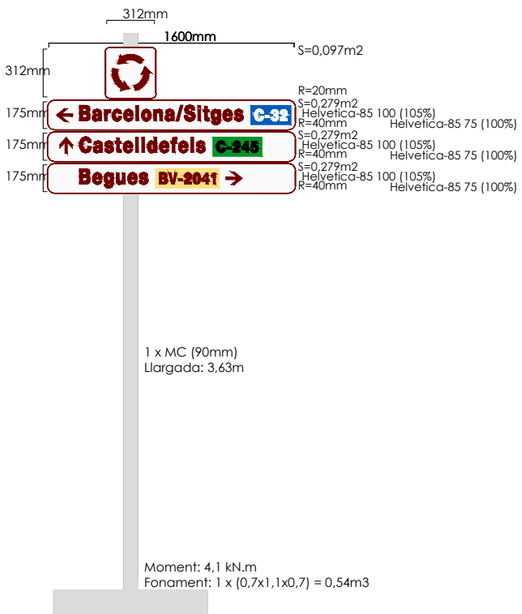

Rot-10-c-Existent

PROMOTOR: **JUNTA DE COMPENSACIÓN DEL SECTOR PLA DE PONENT DE GAVÀ**	CONSULTING: ARUP OUA CIAE	L'ENGINYER AUTOR DEL PROJECTE: Esteve Riba Genescà (OUA) Eccp, Num Col: 25288 / Flavio Tejada Gorraiz (ARUP) Eccp, Num Col: 16801	ESCALES: DIN A3: 1/40 DIN A1: 1/20	TÍTOL DEL PROJECTE: MODIFICACIÓ DEL PROJECTE EXECUTIU DE LES OBRES D'URBANITZACIÓ DEL SECTOR PLA DE PONENT DE GAVÀ. ACTUALITZACIÓ DE PREUS I NORMATIVA D'EXECUCIÓ. Document per a l'aprovació Inicial.	NOM DEL PLÀNOL: SENYALITZACIÓ DETALLS 7	DATA: JUNY 2026	PLÀNOL Núm.: **24G** FULL 7 DE 10

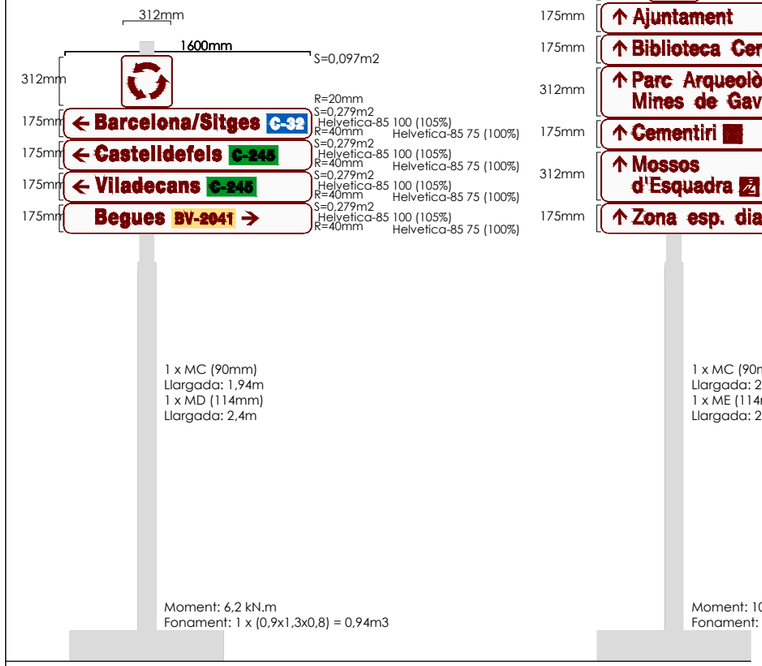

Rot-10-c-Modificat

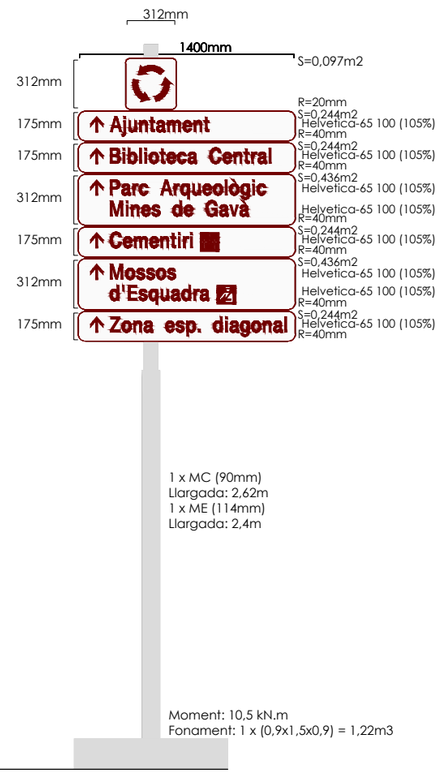

Rot-10-d-Existent

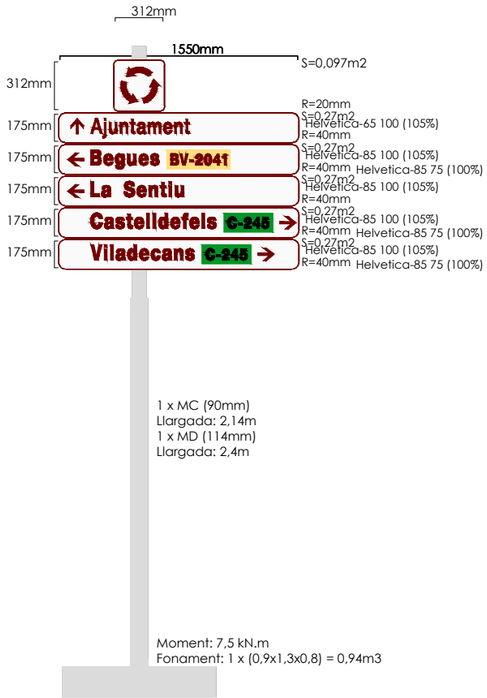

Rot-11-a

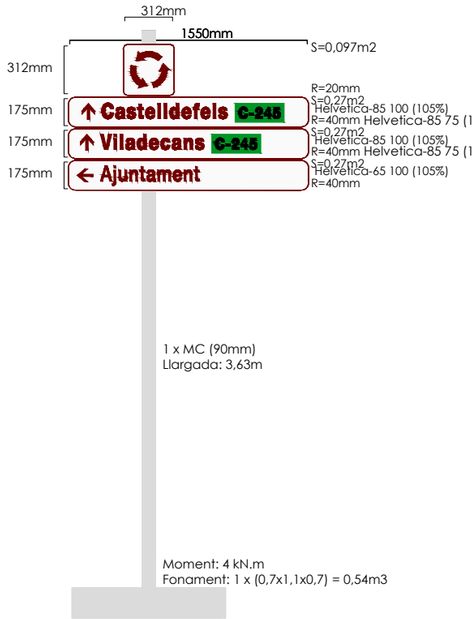

Rot-11-b

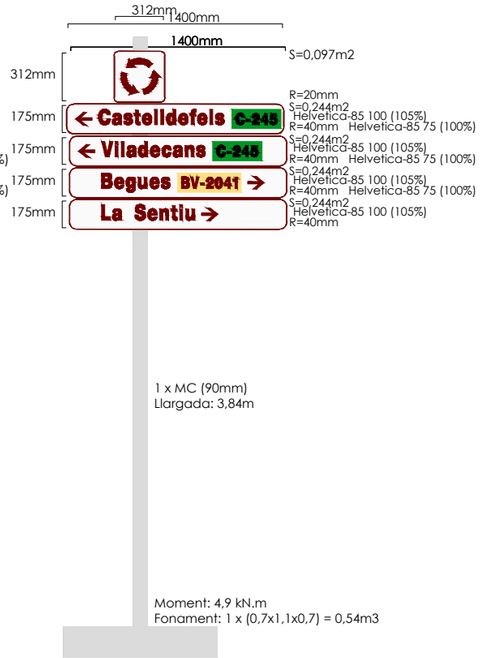

Rot-11-c

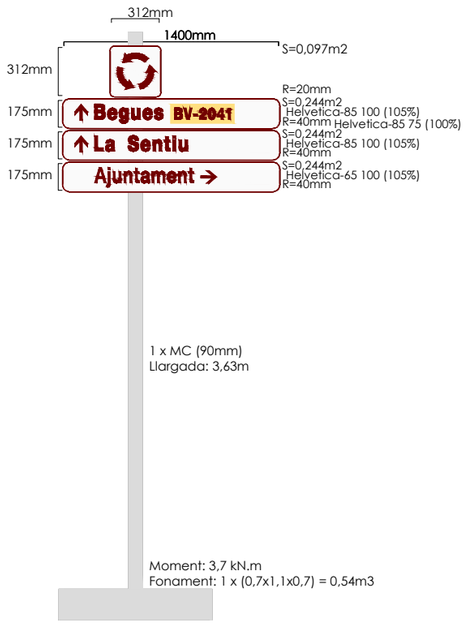

Rot-11-d

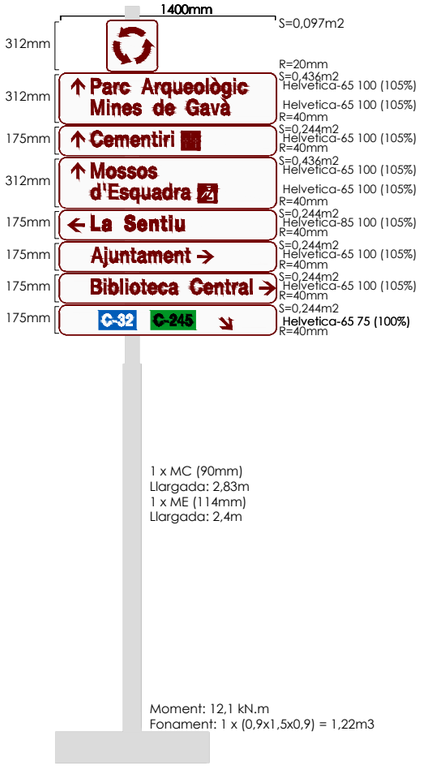

Rot-12a Existent

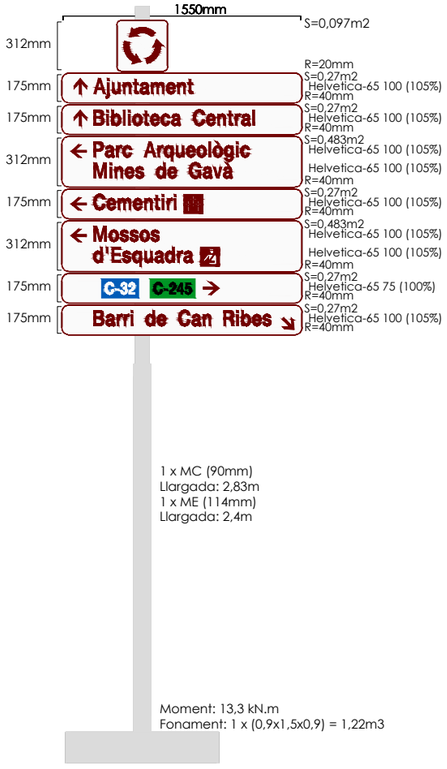

Rot-12b Existent

Rot-12c Existent

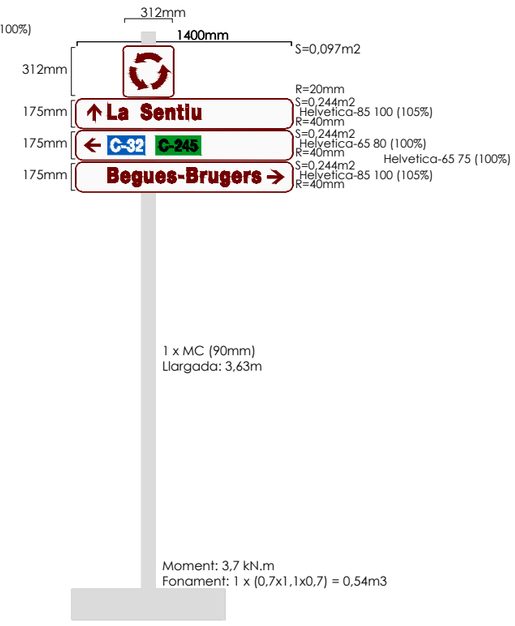

Rot-12d Existent

PROMOTOR: **JUNTA DE COMPENSACIÓN DEL SECTOR PLA DE PONENT DE GAVÀ**	CONSULTING: ARUP OUA CIAE	L'ENGINYER AUTOR DEL PROJECTE: Esteve Riba Genescà (OUA) Eccp, Num Col: 25288; Flavio Tejada Gorraiz (ARUP) Eccp, Num Col: 16801	ESCALES: DIN A3: 1/40 DIN A1: 1/20	TÍTOL DEL PROJECTE: MODIFICACIÓ DEL PROJECTE EXECUTIU DE LES OBRES D'URBANITZACIÓ DEL SECTOR PLA DE PONENT DE GAVÀ. ACTUALITZACIÓ DE PREUS I NORMATIVA D'EXECUCIÓ. Document per a l'aprovació Inicial.	NOM DEL PLÀNOL: SENYALITZACIÓ DETALLS 8	DATA: JUNY 2026	PLÀNOL Núm.: **24G** FULL 8 DE 10

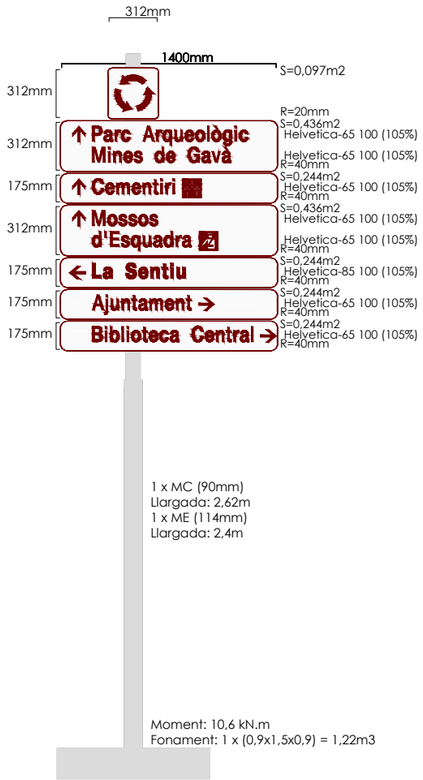

Rot-12e Existent

Rot-13a

Rot-13b

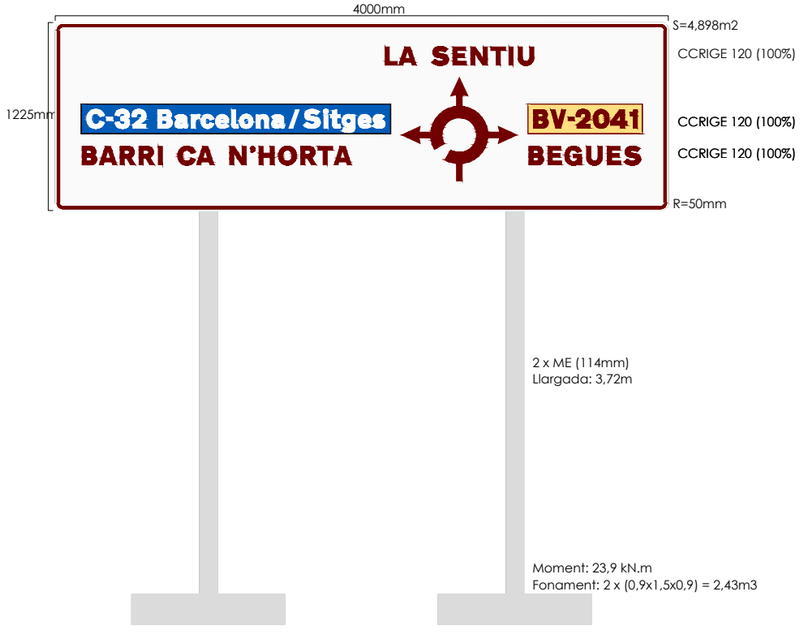

Rot-13c

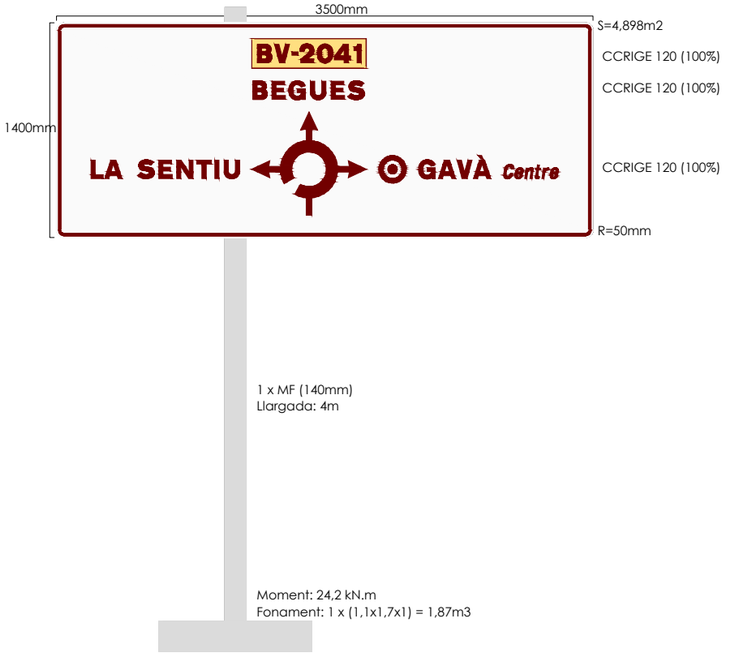

Rot-13d

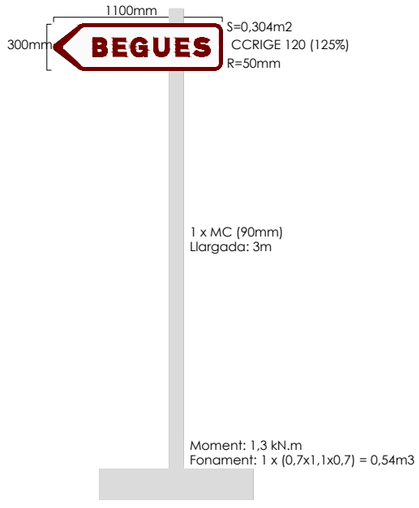

Senyal 48

PROMOTOR: **JUNTA DE COMPENSACIÓN DEL SECTOR PLA DE PONENT DE GAVÀ**	CONSULTING: ARUP OUA CIAE	L'ENGINYER AUTOR DEL PROJECTE: Esteve Riba Genescà (OUA) Eccp, Num Col: 25288; Flavio Tejada Gorraiz (ARUP) Eccp, Num Col: 16801	ESCALES: DIN A3: 1/40 DIN A1: 1/20	TÍTOL DEL PROJECTE: MODIFICACIÓ DEL PROJECTE EXECUTIU DE LES OBRES D'URBANITZACIÓ DEL SECTOR PLA DE PONENT DE GAVÀ. ACTUALITZACIÓ DE PREUS I NORMATIVA D'EXECUCIÓ. Document per a l'aprovació Inicial.	NOM DEL PLÀNOL: SENYALITZACIÓ DETALLS 9	DATA: JUNY 2026	PLÀNOL Núm.: **24G** FULL 9 DE 10

S-13
SITUACIÓ DE PAS DE VIANANTS
E:1/20

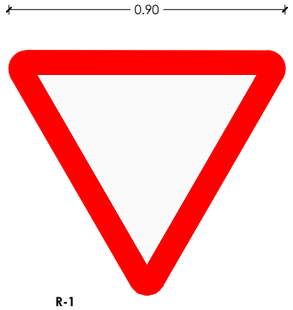

R-1
CEDIU EL PAS
E:1/20

R-2
STOP
E:1/20

R-400e
SENTIT OBLIGATORI
E:1/20

R-301
LÍMIT VELOCITAT MÀXIMA 40km/h
E:1/20

R-301
LÍMIT VELOCITAT MÀXIMA 50km/h
E:1/20

S-17 + A-44a
ZONA DE RECÀRREGA DE VEHICLE ELÈCTRIC A L'ESQUERRA
E:1/20

S-17 + A-44b
ZONA DE RECÀRREGA DE VEHICLE ELÈCTRIC A LA DRETA
E:1/20

S-46
SITUACIÓ DE PAS DE VIANANTS I CICLISTES
E:1/20

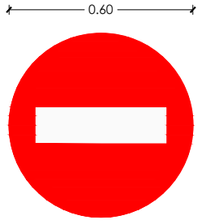

R-101
ENTRADA PROHIBIDA
E:1/20

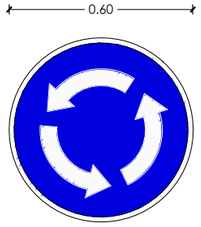

R-402
INTERSECCIÓ DE SENTIT GIRATORI OBLIGATORI
E:1/20

R-303
GIR A L'ESQUERRA PROHIBIT
E:1/20

R-305
AVANÇAMENT PROHIBIT
E:1/20

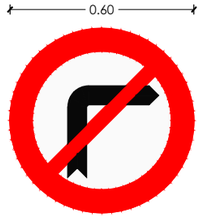

R-302
GIR A LA DRETA PROHIBIT
E:1/20

S-41
VIA RESERVADA PER VIANANTS I BICIS AMB ESPAI DIFERENCIAT
E:1/20

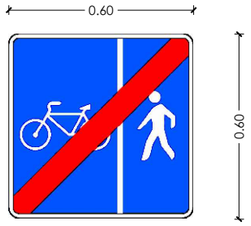

S-42
FINAL DE VIA RESERVADA PER VIANANTS I BICIS AMB ESPAI DIFERENCIAT
E:1/20

R-401a
PAS OBLIGATORI
E:1/20

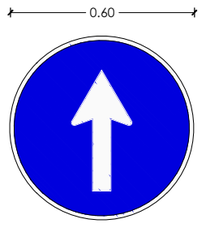

R-400c
SENTIT OBLIGATORI
E:1/20

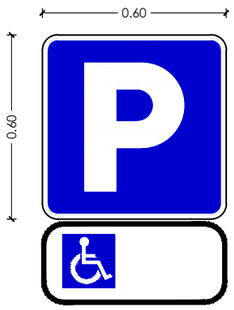

S-17
APARCAMENT PERSONES AMB MOBILITAT REDUÏDA
E:1/20

ZONA BAIXES EMISSIONS
E:1/20

S-48
FINAL DE CARRER RESIDENCIAL
E:1/20

S-47
CARRER RESIDENCIAL
E:1/20

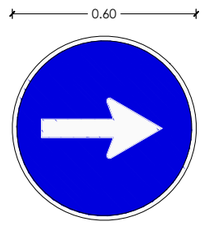

R-400a
SENTIT OBLIGATORI
E:1/20

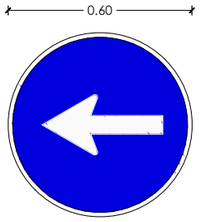

R-400b
SENTIT OBLIGATORI
E:1/20

S-36 FINAL DE VIA RESERVADA PER A CICLISTES
E: 1/20

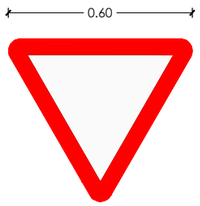

R-1 CEDIU EL PAS CARRIL BICI
E: 1/20

P-22 CICLISTES
E: 1/20

S-35VIA RESERVADA PER A CICLISTES
E: 1/20

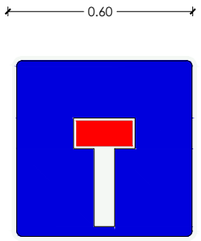

S-15a
CARRER SENSE SORTIDA
E:1/20

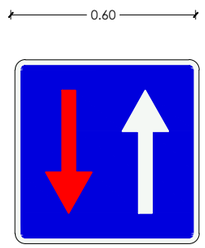

R-6
PRIORITAT RESPECTE AL SENTIT CONTRARI
E:1/20

S-17d
ZONA BAIXES EMISIONS
E:1/20

SENYAL DE DISTRIBUCIÓ URBANA DE MERCADERIES (DUM)

PROMOTOR: JUNTA DE COMPENSACIÓN DEL SECTOR PLA DE PONENT DE GAVÀ	CONSULTING: ARUP OUA CIAE	L'ENGINYER AUTOR DEL PROJECTE: Esteve Riba Genescà (OUA) Eccp, Num Col: 25288 / Flavio Tejada Gorraiz (ARUP) Eccp, Num Col: 16801	ESCALES: DIN A3: 1/20 DIN A1: 1/10	TÍTOL DEL PROJECTE: MODIFICACIÓ DEL PROJECTE EXECUTIU DE LES OBRES D'URBANITZACIÓ DEL SECTOR PLA DE PONENT DE GAVÀ. ACTUALITZACIÓ DE PREUS I NORMATIVA D'EXECUCIÓ. Document per a l'aprovació Inicial.	NOM DEL PLÀNOL: SENYALITZACIÓ DETALLS 10	DATA: JUNY 2026	PLÀNOL Núm.: 24G FULL 10 DE 10

PROMOTOR: **JUNTA DE COMPENSACIÓN DEL SECTOR PLA DE PONENT DE GAVÀ**	CONSULTING: ARUP OUA CIAE	L'ENGINYER AUTOR DEL PROJECTE: Esteve Riba Genescà (OUA) Eccp, Num Col: 25288; Flavio Tejada Gorraiz (ARUP) Eccp, Num Col: 16801	ESCALES: DIN A3: 1/8.000 DIN A1: 1/4.000	TÍTOL DEL PROJECTE: MODIFICACIÓ DEL PROJECTE EXECUTIU DE LES OBRES D'URBANITZACIÓ DEL SECTOR PLA DE PONENT DE GAVÀ. ACTUALITZACIÓ DE PREUS I NORMATIVA D'EXECUCIÓ. Document per a l'aprovació Inicial.	NOM DEL PLÀNOL: MESURES CORRECTORES D'IMPACTE AMBIENTAL HIDROLOGIA	DATA: JUNY 2026	PLÀNOL Núm.: **25A** FULL 1 DE 1

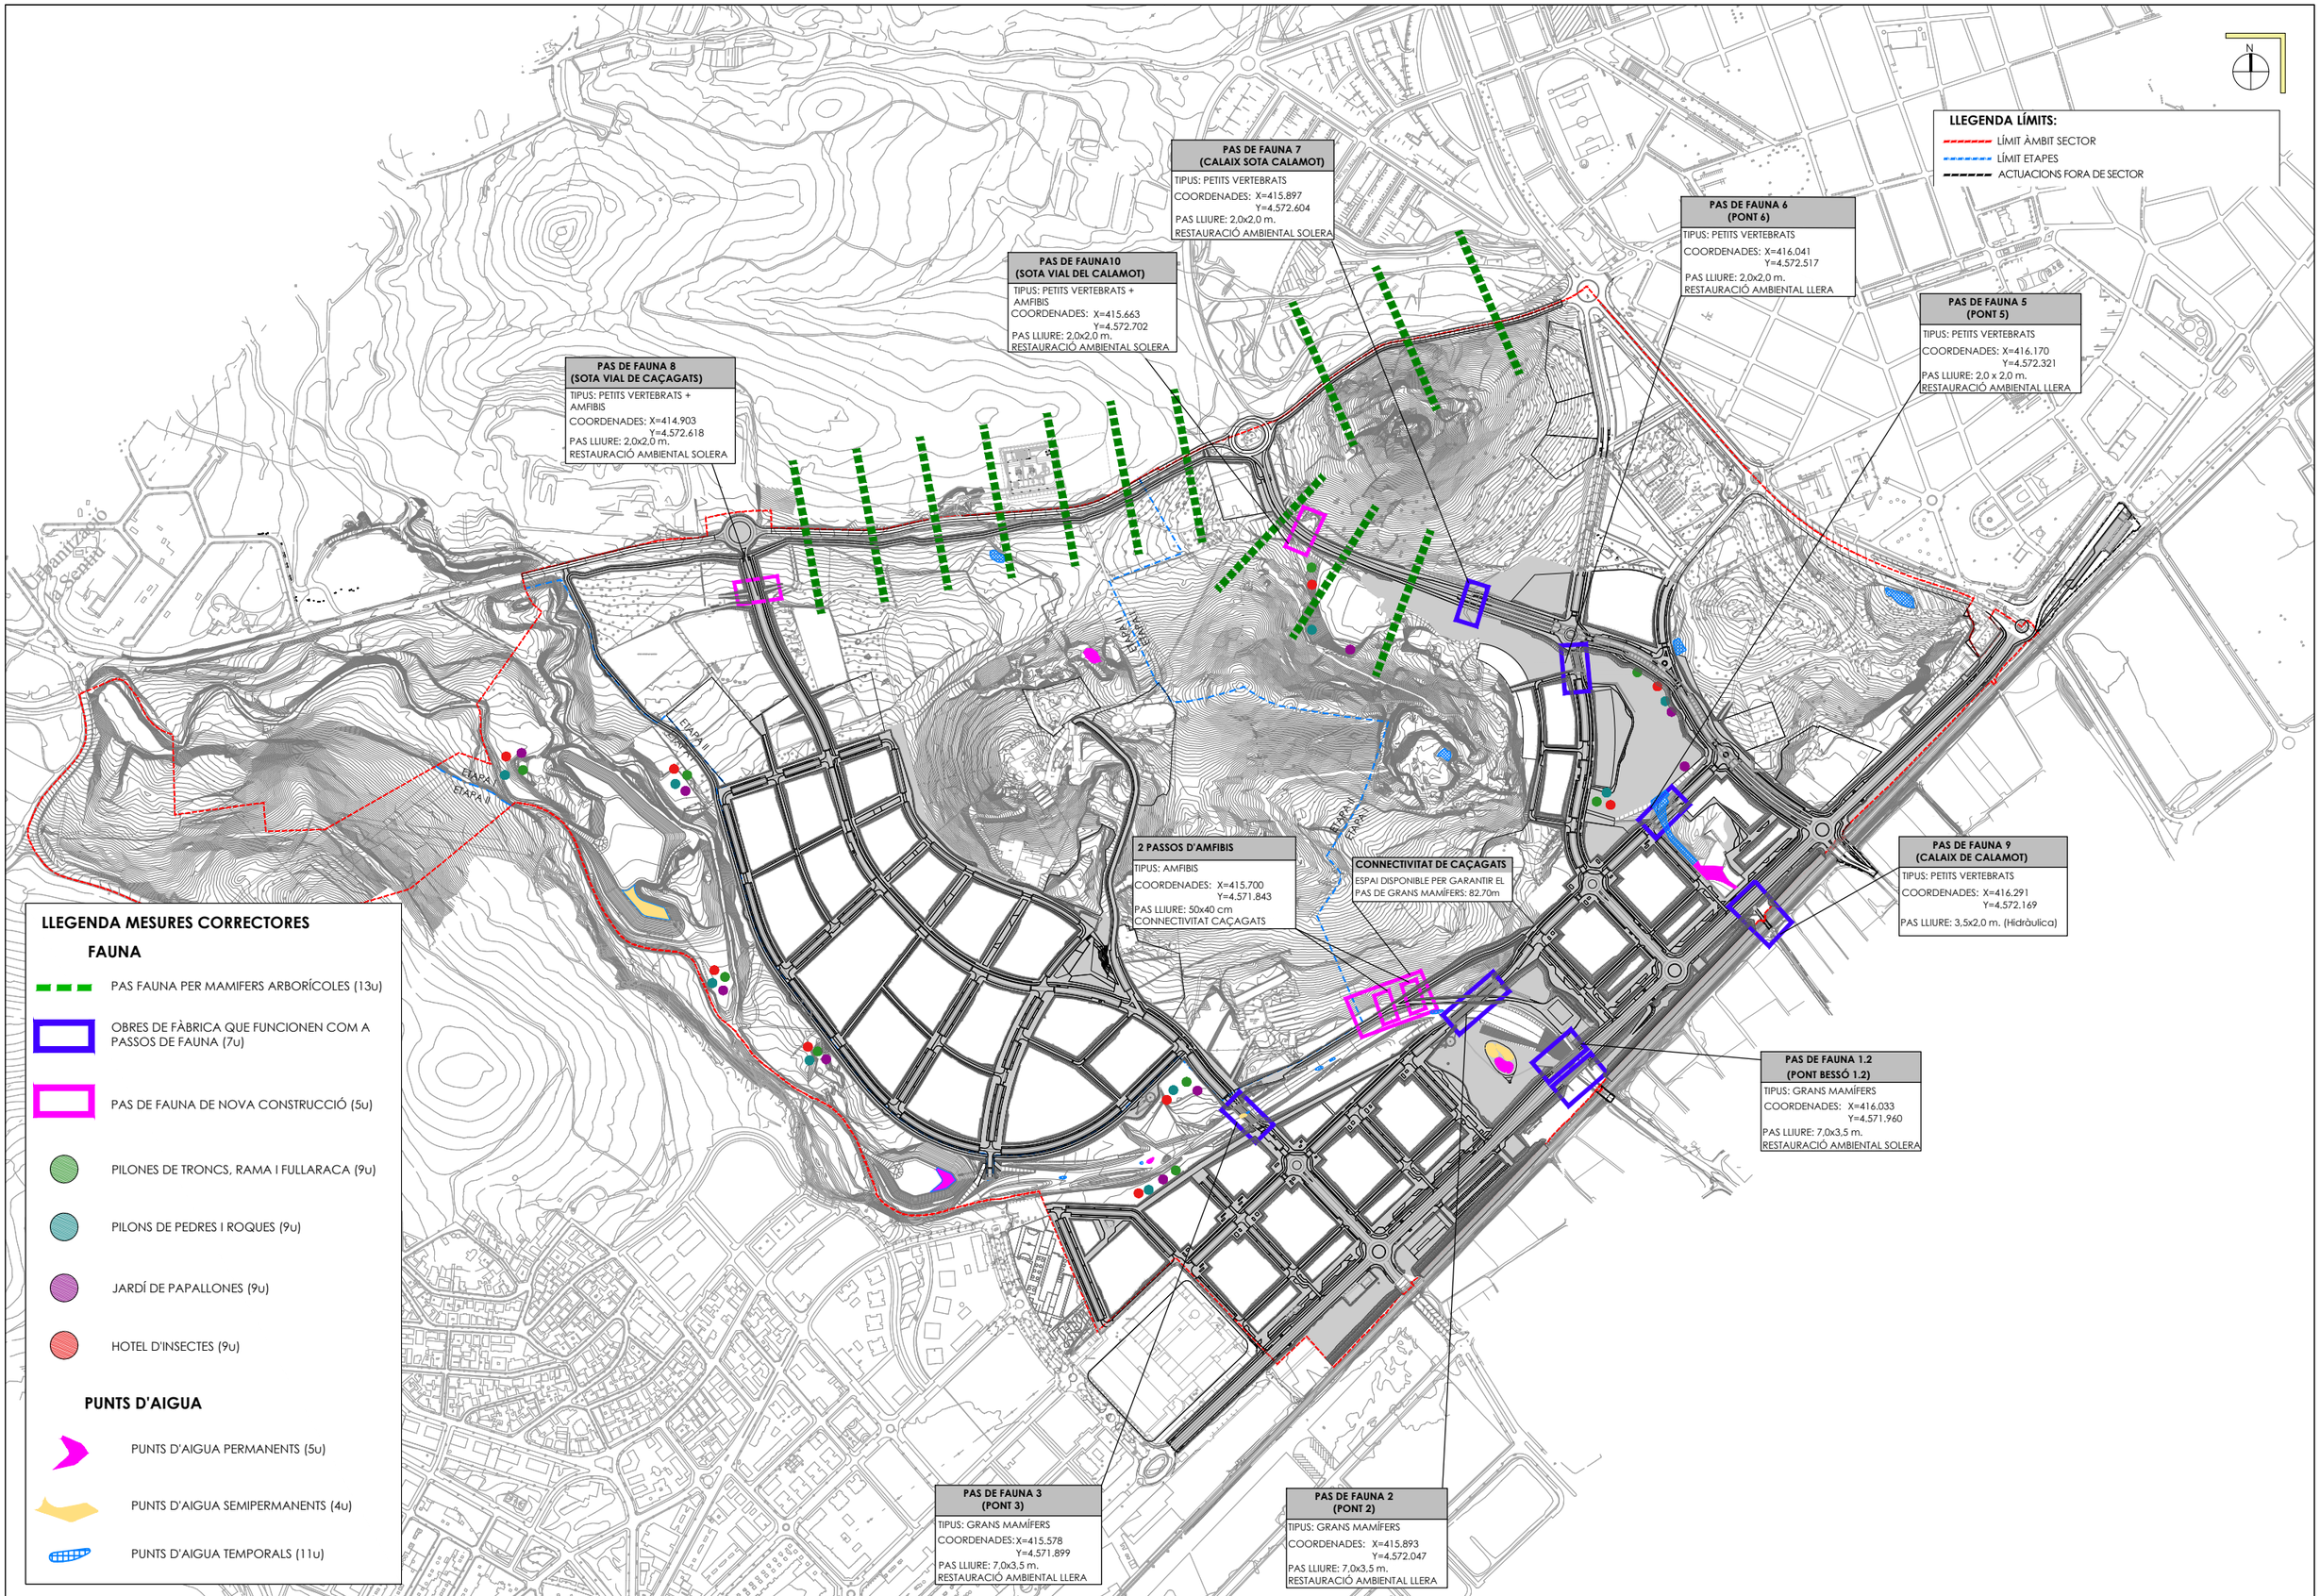

PROMOTOR: **JUNTA DE COMPENSACIÓN DEL SECTOR PLA DE PONENT DE GAVÀ**	CONSULTING: ARUP OUA CIAE	L'ENGINYER AUTOR DEL PROJECTE: Esteve Riba Genescà (OUA) Eccp, Num Col: 25288 / Flavio Tejada Gorraiz (ARUP) Eccp, Num Col: 16801	ESCALES: DIN A3: 1/8.000 DIN A1: 1/4.000	TÍTOL DEL PROJECTE: MODIFICACIÓ DEL PROJECTE EXECUTIU DE LES OBRES D'URBANITZACIÓ DEL SECTOR PLA DE PONENT DE GAVÀ. ACTUALITZACIÓ DE PREUS I NORMATIVA D'EXECUCIÓ. Document per a l'aprovació Inicial.	NOM DEL PLÀNOL: MESURES CORRECTORES D'IMPACTE AMBIENTAL FAUNA	DATA: JUNY 2026	PLÀNOL Núm.: **25B** FULL 1 DE 10

PAS FAUNA 1.1
(PONT 1.1)
GRANS MAMÍFERS

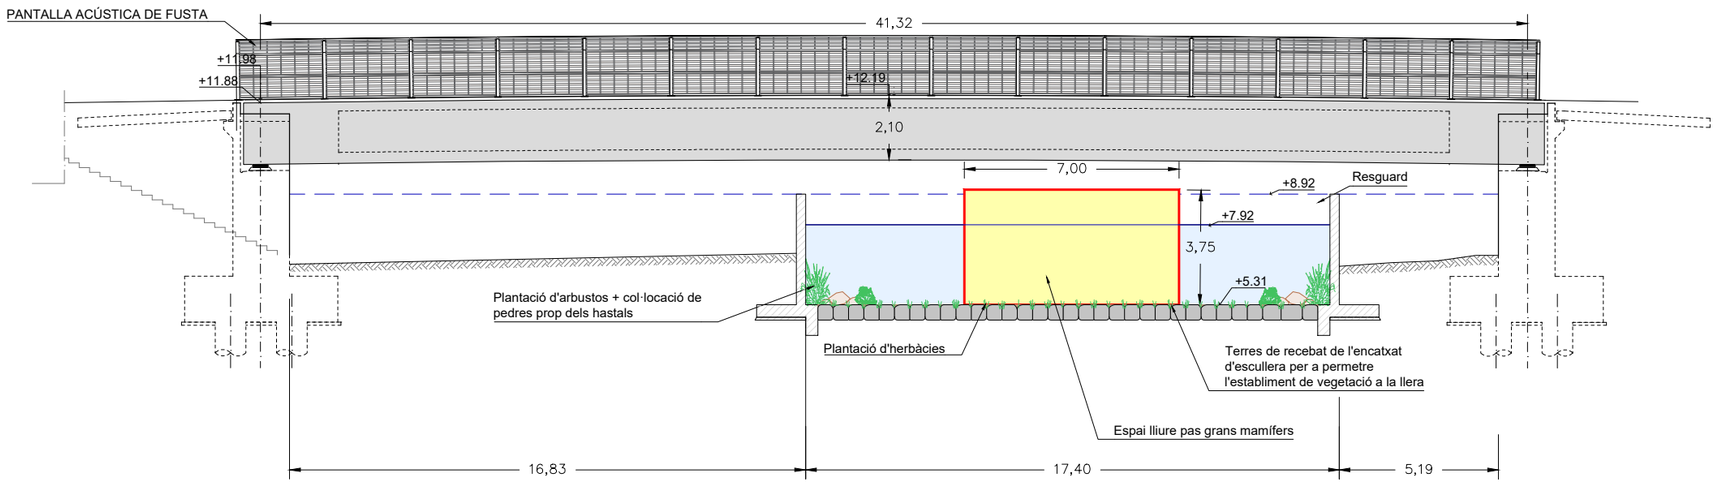

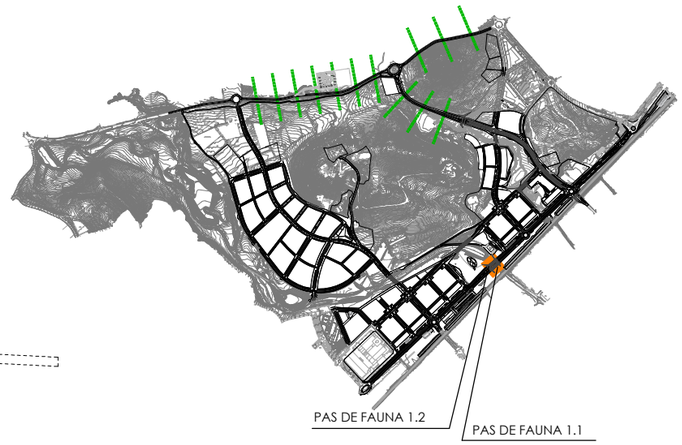

DETALL DE LA PROPOSTA D'ARRANJAMENT DE LA SOLERA FORMIGONADA DE L'OBRA DE TRANSICIÓ A LA RIERA DE CANYARS

PAS FAUNA 1.2
(PONT 1.2)
GRANS MAMÍFERS

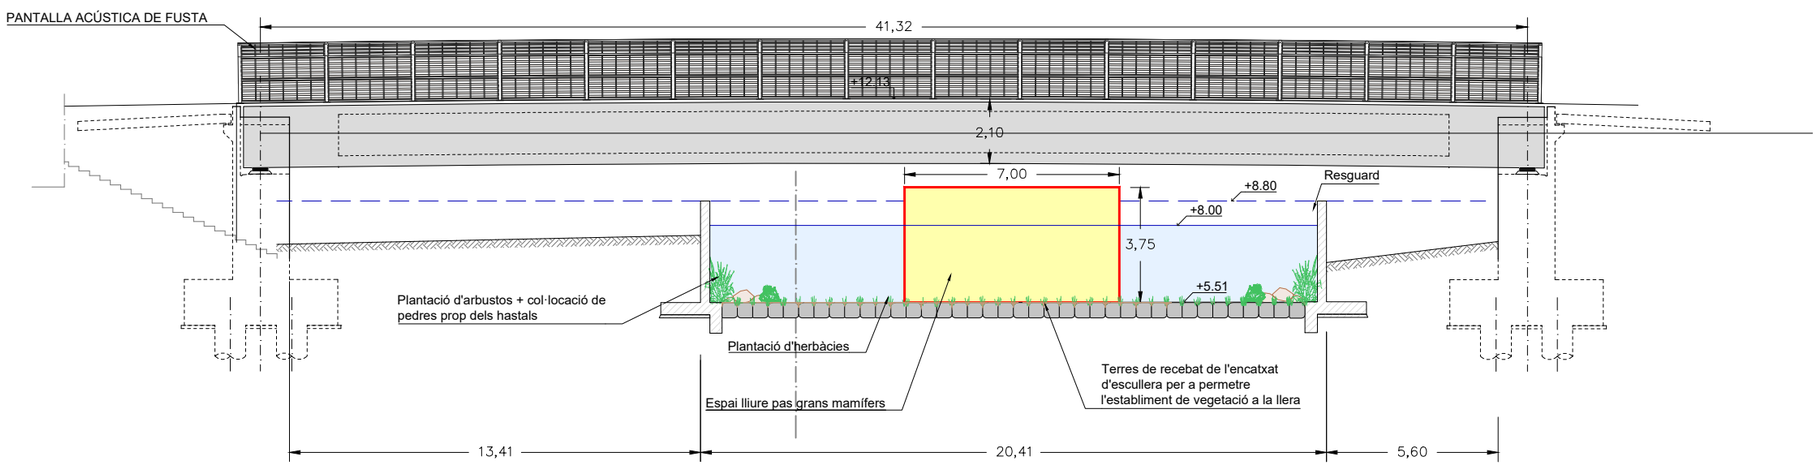

PROMOTOR: **JUNTA DE COMPENSACIÓN DEL SECTOR PLA DE PONENT DE GAVÀ**	CONSULTING: ARUP OUA CIAE	L'ENGINYER AUTOR DEL PROJECTE: Esteve Riba Genescà (OUA) Eccp, Num Col: 25288; Flavio Tejada Gorraiz (ARUP) Eccp, Num Col: 16801	ESCALES: DIN A3: 1/200 DIN A1: 1/100	TÍTOL DEL PROJECTE: MODIFICACIÓ DEL PROJECTE EXECUTIU DE LES OBRES D'URBANITZACIÓ DEL SECTOR PLA DE PONENT DE GAVÀ. ACTUALITZACIÓ DE PREUS I NORMATIVA D'EXECUCIÓ. Document per a l'aprovació Inicial.	NOM DEL PLÀNOL: MESURES CORRECTORES D'IMPACTE AMBIENTAL DETALL PAS DE FAUNA 1.1 i 1.2	DATA: JUNY 2026	PLÀNOL Núm.: **25B** FULL 2 DE 10

PAS FAUNA 2
(PONT 2)
GRANS MAMÍFERS

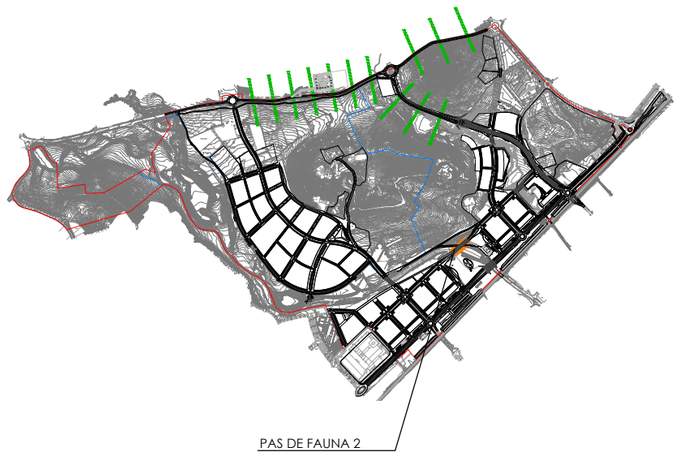

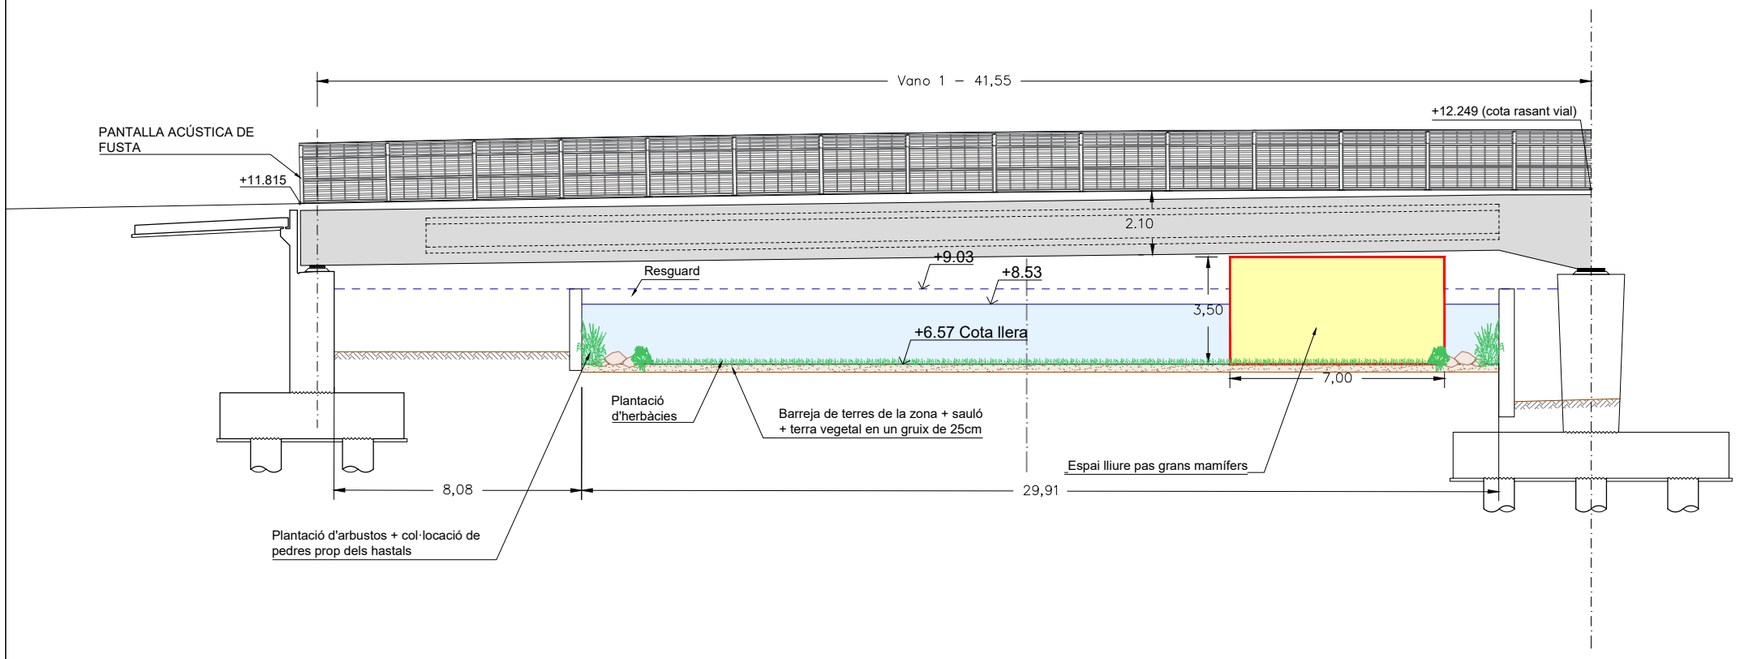

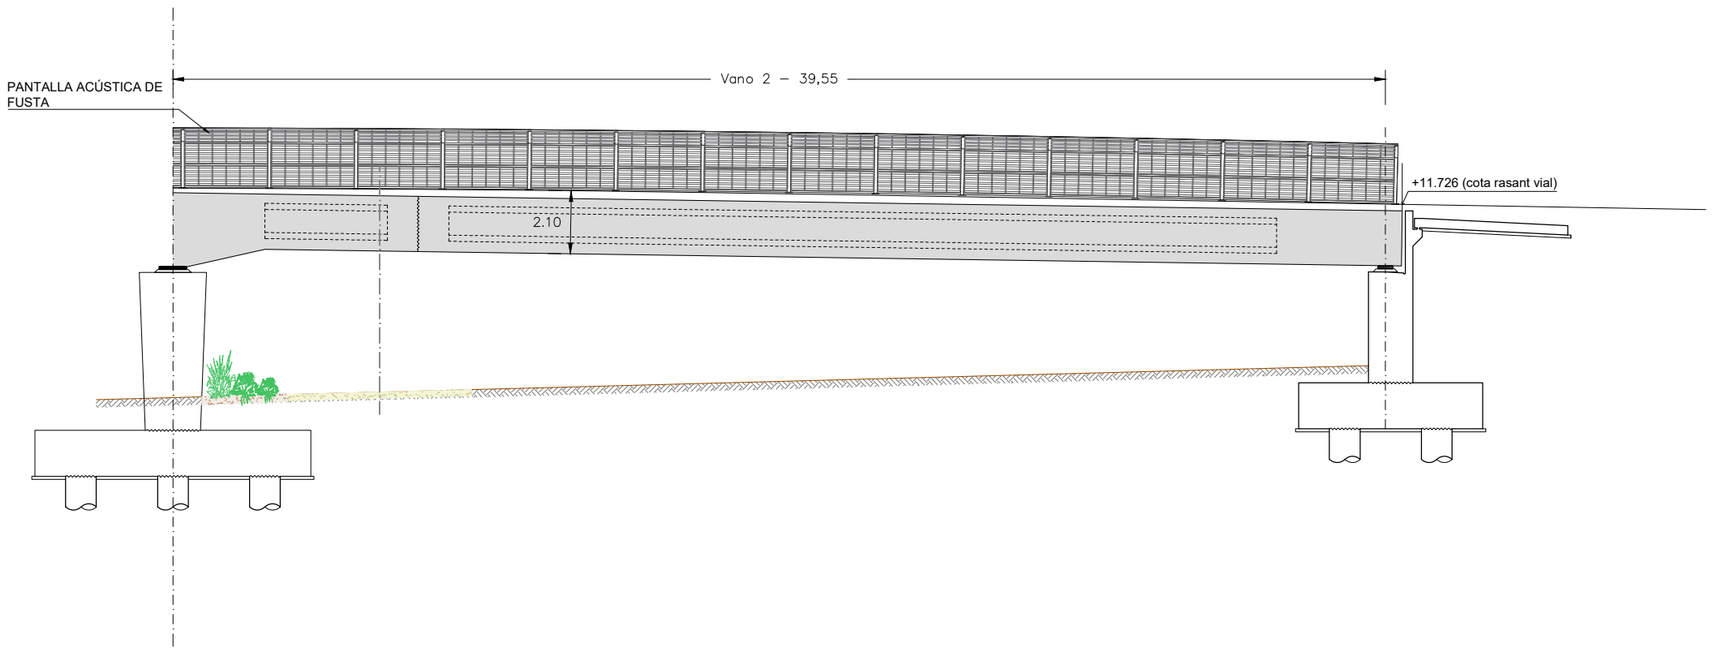

PROMOTOR:	CONSULTING:	L'ENGINYER AUTOR DEL PROJECTE:	ESCALES:	TÍTOL DEL PROJECTE:	NOM DEL PLÀNOL:	DATA:	PLÀNOL Núm.:
JUNTA DE COMPENSACIÓN DEL SECTOR PLA DE PONENT DE GAVÀ	ARUP OUA CIAE	Esteve Riba Genescà (OUA) Eccp, Num Col: 25288 Flavio Tejada Gorraiz (ARUP) Eccp, Num Col: 16801	DIN A3: 1/200 DIN A1: 1/100	MODIFICACIÓ DEL PROJECTE EXECUTIU DE LES OBRES D'URBANITZACIÓ DEL SECTOR PLA DE PONENT DE GAVÀ. ACTUALITZACIÓ DE PREUS I NORMATIVA D'EXECUCIÓ. Document per a l'aprovació Inicial.	MESURES CORRECTORES D'IMPACTE AMBIENTAL DETALL PAS DE FAUNA 2	JUNY 2026	**25B** FULL 3 DE 10

PAS FAUNA 3
(PONT 3)
GRANS MAMÍFERS

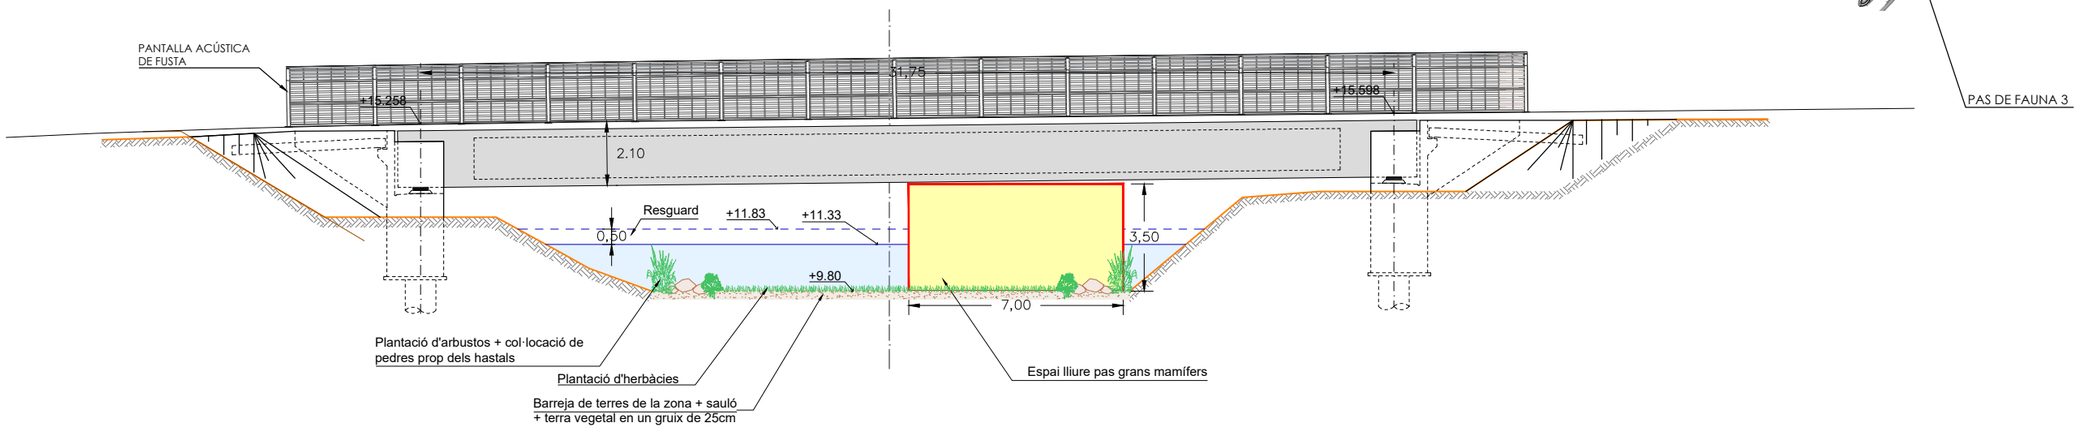

PROMOTOR: **JUNTA DE COMPENSACIÓN DEL SECTOR PLA DE PONENT DE GAVÀ**	CONSULTING: ARUP OUA CIAE	L'ENGINYER AUTOR DEL PROJECTE: Esteve Riba Genescà (OUA) Eccp, Num Col: 25288 Flavio Tejada Gorraiz (ARUP) Eccp, Num Col: 16801	ESCALES: DIN A3: 1/200 DIN A1: 1/100	TÍTOL DEL PROJECTE: MODIFICACIÓ DEL PROJECTE EXECUTIU DE LES OBRES D'URBANITZACIÓ DEL SECTOR PLA DE PONENT DE GAVÀ. ACTUALITZACIÓ DE PREUS I NORMATIVA D'EXECUCIÓ. Document per a l'aprovació Inicial.	NOM DEL PLÀNOL: MESURES CORRECTORES D'IMPACTE AMBIENTAL DETALL PAS DE FAUNA 3	DATA: JUNY 2026	PLÀNOL Núm.: **25B** FULL 4 DE 10

PAS FAUNA 5
(PONT 5)
PETITS VERTEBRATS

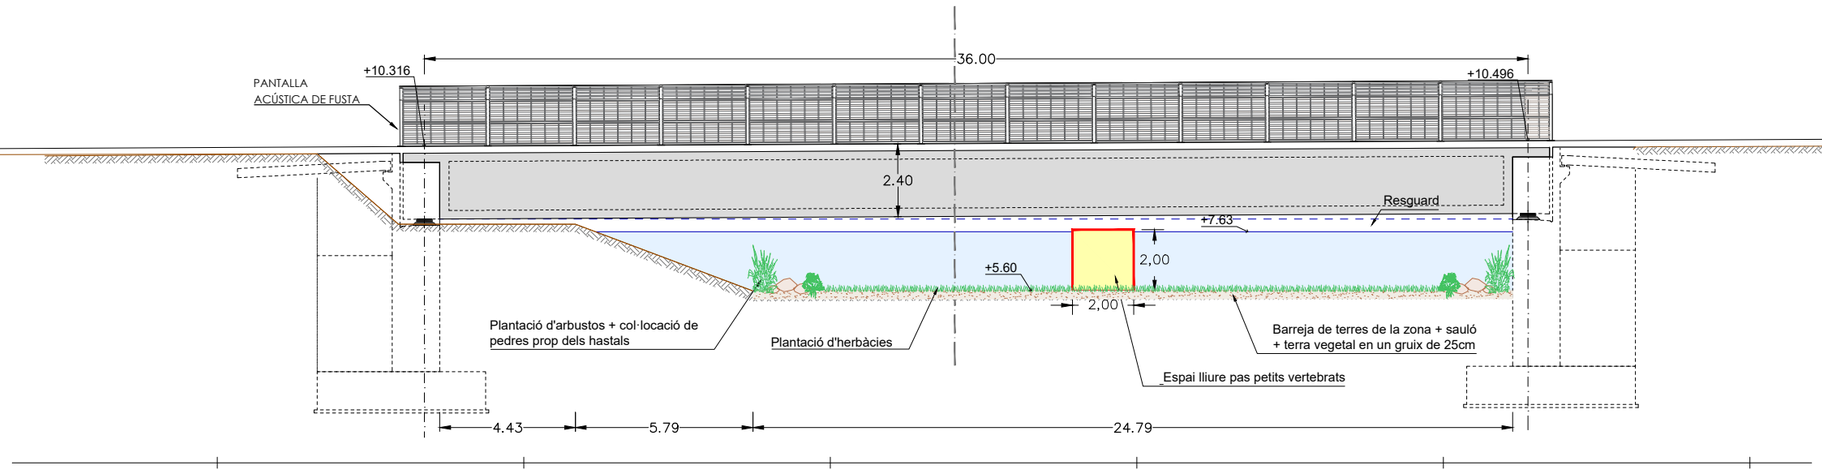

PROMOTOR: **JUNTA DE COMPENSACIÓN DEL SECTOR PLA DE PONENT DE GAVÀ**	CONSULTING: ARUP OUA CIAE	L'ENGINYER AUTOR DEL PROJECTE: Esteve Riba Genescà (OUA) Eccp, Num Col: 25288 Flavio Tejada Gorraiz (ARUP) Eccp, Num Col: 16801	ESCALES: DIN A3: 1/200 DIN A1: 1/100	TÍTOL DEL PROJECTE: MODIFICACIÓ DEL PROJECTE EXECUTIU DE LES OBRES D'URBANITZACIÓ DEL SECTOR PLA DE PONENT DE GAVÀ. ACTUALITZACIÓ DE PREUS I NORMATIVA D'EXECUCIÓ. Document per a l'aprovació Inicial.	NOM DEL PLÀNOL: MESURES CORRECTORES D'IMPACTE AMBIENTAL DETALL PAS DE FAUNA 5	DATA: JUNY 2026	PLÀNOL Núm.: **25B** FULL 5 DE 10

PAS FAUNA 6
(PONT 6)
PETITS VERTEBRATS

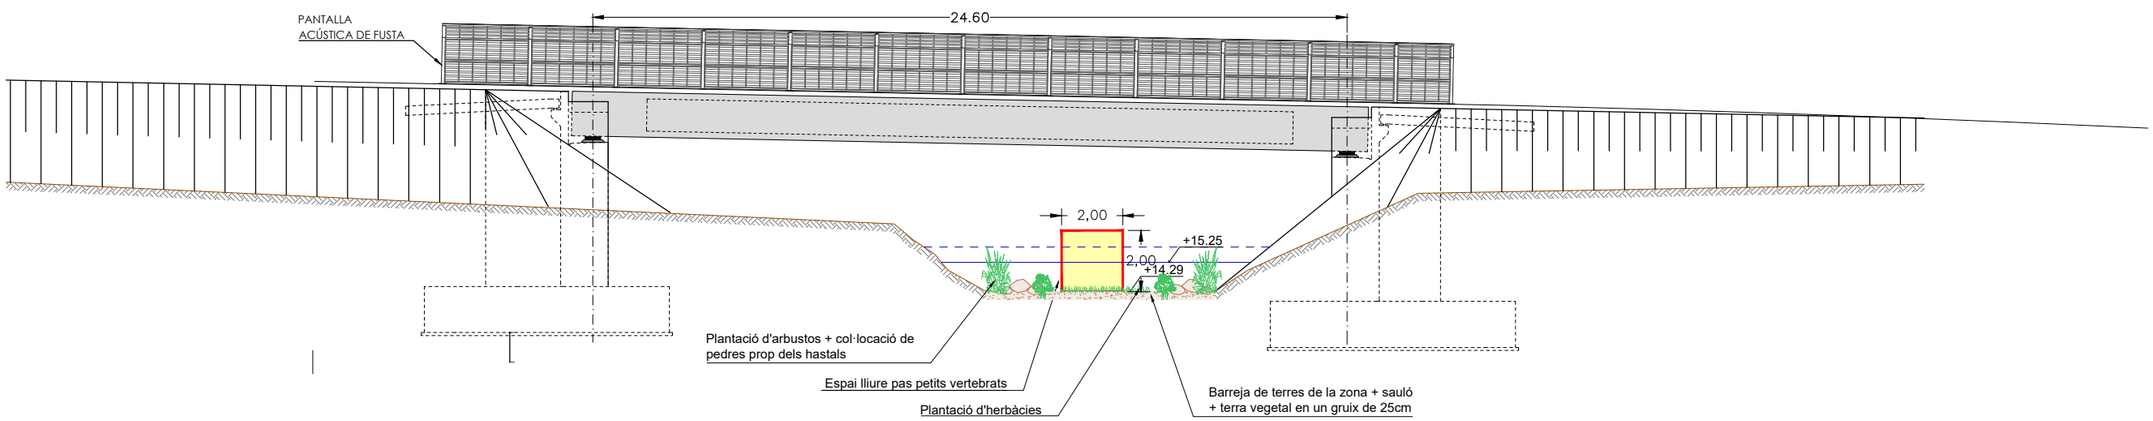

PROMOTOR: **JUNTA DE COMPENSACIÓN DEL SECTOR PLA DE PONENT DE GAVÀ**	CONSULTING: ARUP OUA CIAE	L'ENGINYER AUTOR DEL PROJECTE: Esteve Riba Genescà (OUA) Eccp, Num Col: 25288 Flavio Tejada Gorraiz (ARUP) Eccp, Num Col: 16801	ESCALES: DIN A3: 1/200 DIN A1: 1/100	TÍTOL DEL PROJECTE: MODIFICACIÓ DEL PROJECTE EXECUTIU DE LES OBRES D'URBANITZACIÓ DEL SECTOR PLA DE PONENT DE GAVÀ. ACTUALITZACIÓ DE PREUS I NORMATIVA D'EXECUCIÓ. Document per a l'aprovació Inicial.	NOM DEL PLÀNOL: MESURES CORRECTORES D'IMPACTE AMBIENTAL DETALL PAS DE FAUNA 6	DATA: JUNY 2026	PLÀNOL Núm.: **25B** FULL 6 DE 10

PAS FAUNA 7

(PAS INFERIOR CALAMOT)

PETITS VERTEBRATS

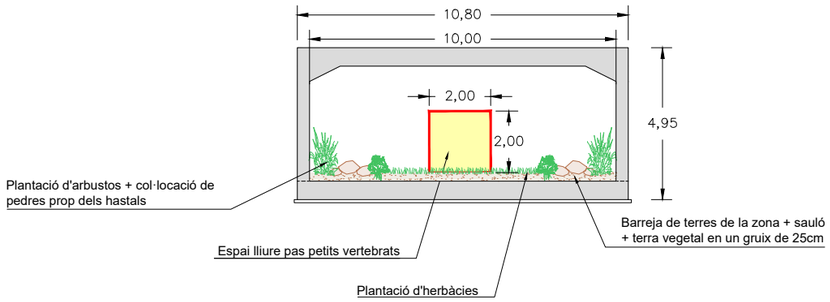

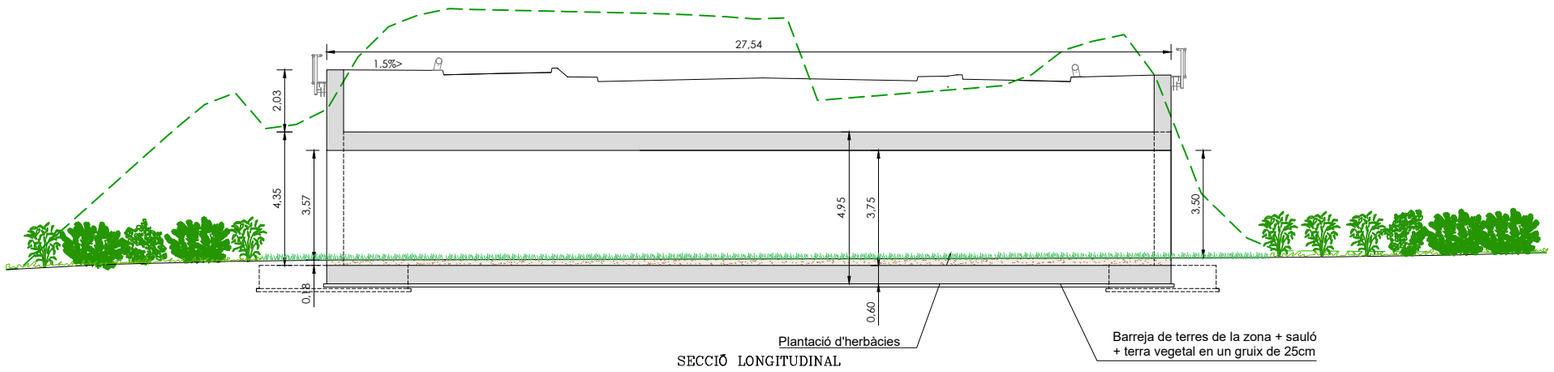

SECCIÓ LONGITUDINAL

PROMOTOR: **JUNTA DE COMPENSACIÓN DEL SECTOR PLA DE PONENT DE GAVÀ**	CONSULTING: ARUP OUA CIAE	L'ENGINYER AUTOR DEL PROJECTE: Esteve Riba Genescà (OUA) Eccp, Num Col: 25288 / Flavio Tejada Gorraiz (ARUP) Eccp, Num Col: 16801	ESCALES: DIN A3: 1/200 DIN A1: 1/100	TÍTOL DEL PROJECTE: MODIFICACIÓ DEL PROJECTE EXECUTIU DE LES OBRES D'URBANITZACIÓ DEL SECTOR PLA DE PONENT DE GAVÀ. ACTUALITZACIÓ DE PREUS I NORMATIVA D'EXECUCIÓ. Document per a l'aprovació Inicial.	NOM DEL PLÀNOL: MESURES CORRECTORES D'IMPACTE AMBIENTAL DETALL PAS DE FAUNA 7	DATA: JUNY 2026	PLÀNOL Núm.: **25B** FULL 7 DE 10

PAS FAUNA 8
(NOVA CONSTRUCCIÓ)
PETITS VERTEBRATS

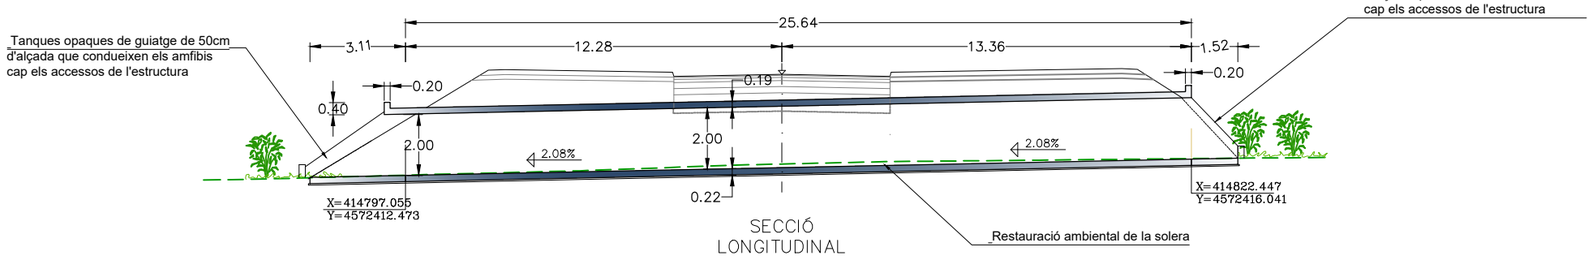

SECCIÓ
LONGITUDINAL

PAS FAUNA 10
(NOVA CONSTRUCCIÓ)
PETITS VERTEBRATS + AMFIBIS

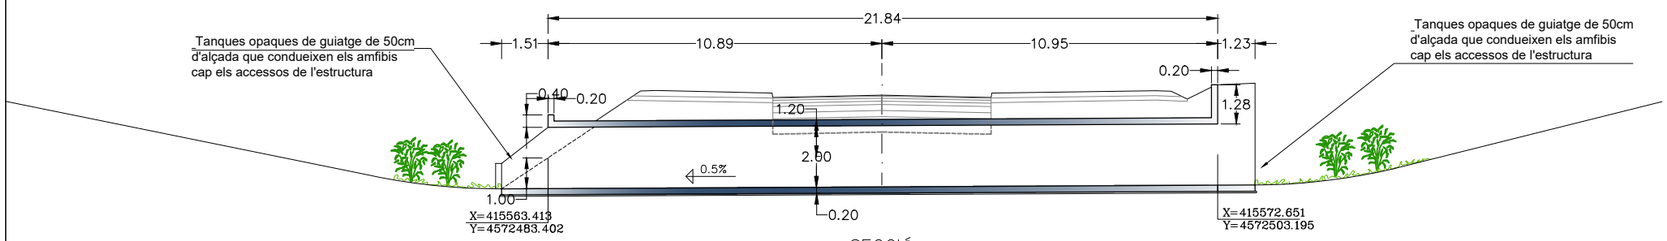

SECCIÓ
LONGITUDINAL

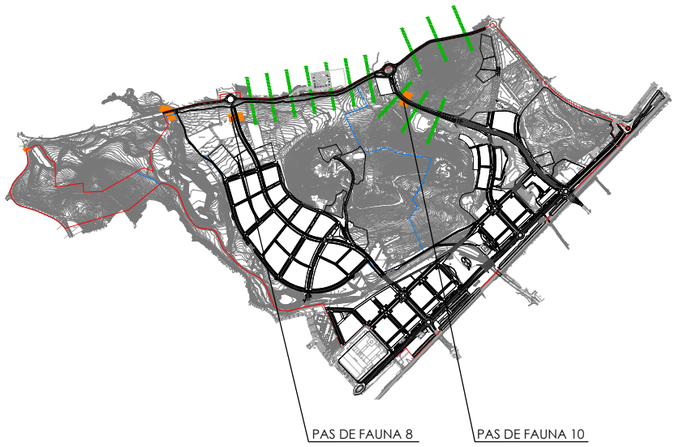

DETALS COMUNS DELS PASSOS DE FAUNA 8 I 10

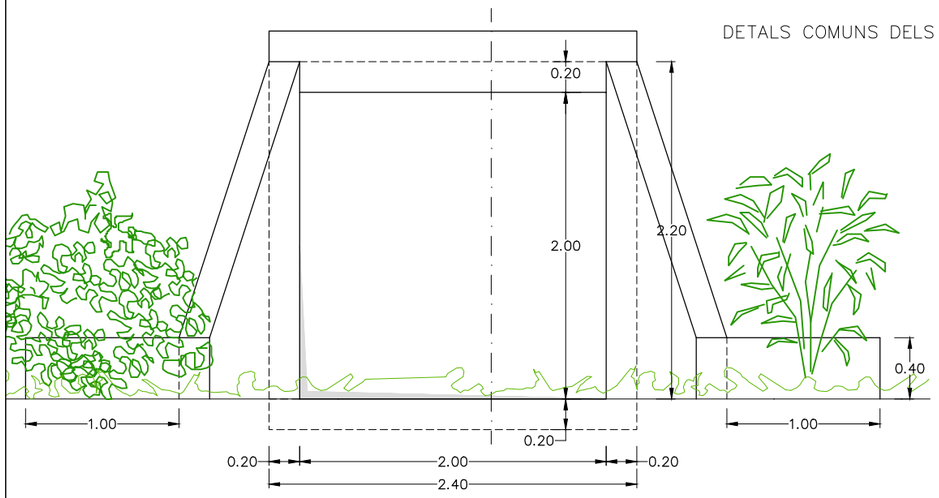

SECCIÓ TRANSVERSAL
ESCALA 1/10 (A1)

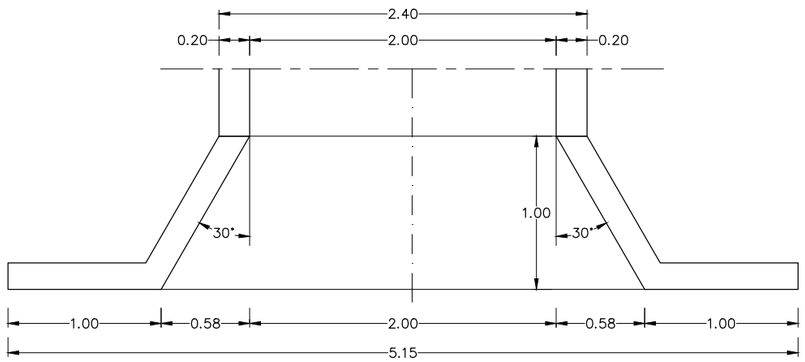

PLANTA GENERAL
ESCALA 1/10 (A1)

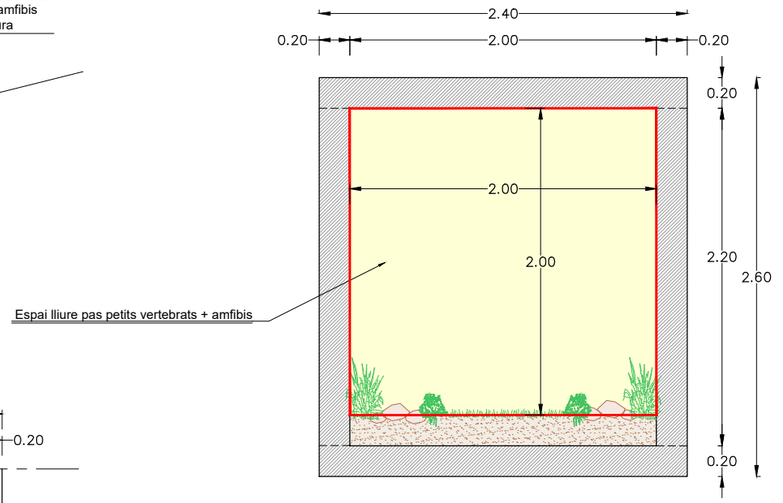

MÒDUL. DEFINICIÓ GEOMÈTRICA DEL PAS DE FAUNA.
ESCALA 1/10 (A1)

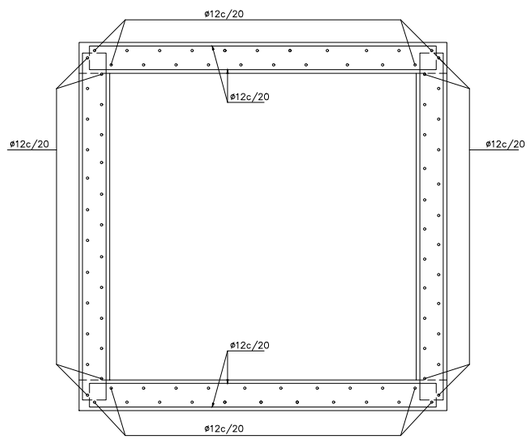

SECCIÓ DEL MÒDUL. ARMAT DEL PAS DE FAUNA.
ESCALA 1/10 (A1)

MATERIALS

CARACTERÍSTIQUES DELS MATERIALS,
NIVELLS DE CONTROL I COEFICIENTS DE SEGURETAT ADOPTATS

ELEMENT ESTRUCTURAL	FORMIGONS			ARMADURES			
	TIPUS	CONTROL	COEFICIENT DE MINORACIÓ γ_c	TIPUS	CONTROL	COEFICIENT DE MINORACIÓ γ_s	RECOBRIMENT cm
LLOSES	HA-30/B/20/IIIa	NORMAL	1,50	B 500S	NORMAL	1,15	3.5
NETEJA	HM-20						

PROMOTOR: JUNTA DE COMPENSACIÓN DEL SECTOR PLA DE PONENT DE GAVÀ	CONSULTING: ARUP OUA CIAE	L'ENGINYER AUTOR DEL PROJECTE: Esteve Riba Genescà (OUA) Eccp. Num Col: 25288; Flavio Tejada Gorraiz (ARUP) Eccp. Num Col: 16801	ESCALES: DIN A3: 1/200 DIN A1: 1/100	TÍTOL DEL PROJECTE: MODIFICACIÓ DEL PROJECTE EXECUTIU DE LES OBRES D'URBANITZACIÓ DEL SECTOR PLA DE PONENT DE GAVÀ. ACTUALITZACIÓ DE PREUS I NORMATIVA D'EXECUCIÓ. Document per a l'aprovació Inicial.	NOM DEL PLÀNOL: MESURES CORRECTORES D'IMPACTE AMBIENTAL DETALL PAS DE FAUNA 8 i 10	DATA: JUNY 2026	PLÀNOL Núm.: 25B FULL 8 DE 10

PAS FAUNA 9
(ADAPTACIÓ O.D.)
PETITS VERTEBRATS

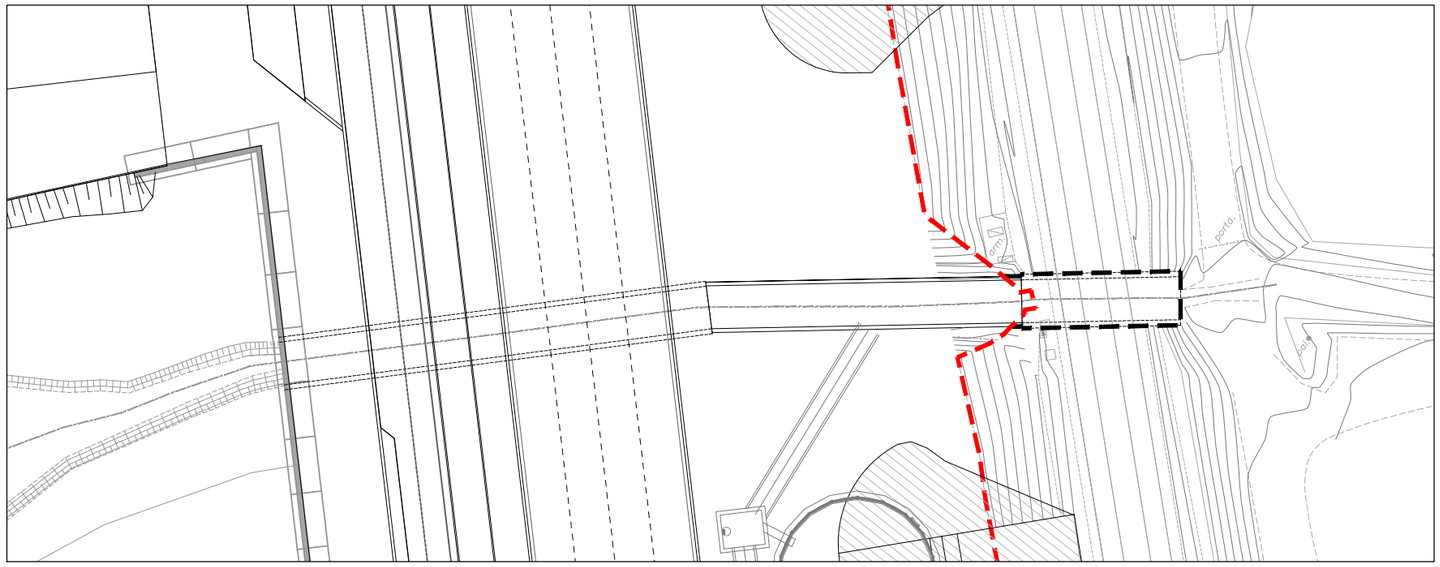

PLANTA

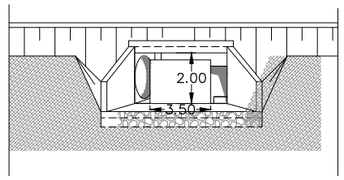

ALÇAT FRONTAL

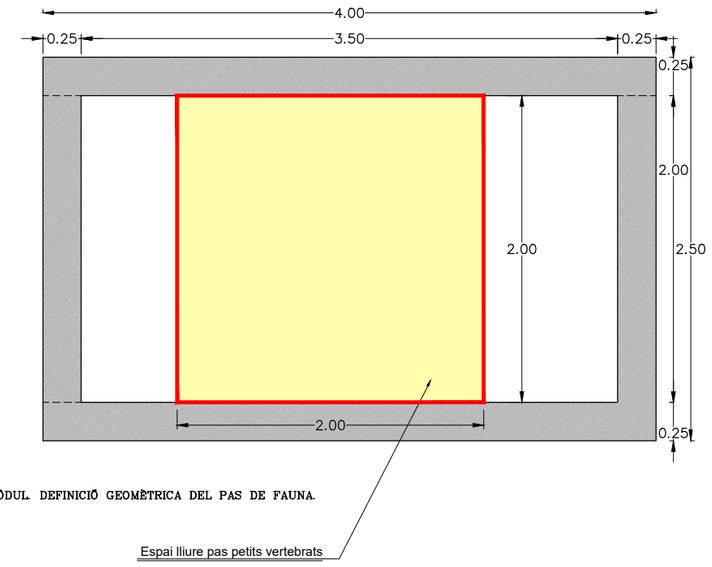

MÒDUL DEFINICIÓ GEOMÈTRICA DEL PAS DE FAUNA.

PROMOTOR: **JUNTA DE COMPENSACIÓN DEL SECTOR PLA DE PONENT DE GAVÀ**	CONSULTING: ARUP OUA CIAE	L'ENGINYER AUTOR DEL PROJECTE: Esteve Riba Genescà (OUA) Eccp, Num Col: 25288 / Flavio Tejada Gorraiz (ARUP) Eccp, Num Col: 16801	ESCALES: DIN A3: 1/500 DIN A1: 1/250	TÍTOL DEL PROJECTE: MODIFICACIÓ DEL PROJECTE EXECUTIU DE LES OBRES D'URBANITZACIÓ DEL SECTOR PLA DE PONENT DE GAVÀ. ACTUALITZACIÓ DE PREUS I NORMATIVA D'EXECUCIÓ. Document per a l'aprovació Inicial.	NOM DEL PLÀNOL: MESURES CORRECTORES D'IMPACTE AMBIENTAL DETALL PAS DE FAUNA 10	DATA: JUNY 2026	PLÀNOL Núm.: **25B** FULL 9 DE 10

PROMOTOR: **JUNTA DE COMPENSACIÓN DEL SECTOR PLA DE PONENT DE GAVÀ**	CONSULTING: ARUP OUA CIAE	L'ENGINYER AUTOR DEL PROJECTE: Esteve Riba Genescà (OUA) Eccp, Num Col: 25288; Flavio Tejada Gorraiz (ARUP) Eccp, Num Col: 16801	ESCALES: DIN A3: 1/8.000 DIN A1: 1/4.000	TÍTOL DEL PROJECTE: MODIFICACIÓ DEL PROJECTE EXECUTIU DE LES OBRES D'URBANITZACIÓ DEL SECTOR PLA DE PONENT DE GAVÀ. ACTUALITZACIÓ DE PREUS I NORMATIVA D'EXECUCIÓ. Document per a l'aprovació Inicial.	NOM DEL PLÀNOL: MESURES CORRECTORES D'IMPACTE AMBIENTAL FAUNA. UBICACIÓ CAIXES	DATA: JUNY 2026	PLÀNOL Núm.: **25B** FULL 10 DE 10

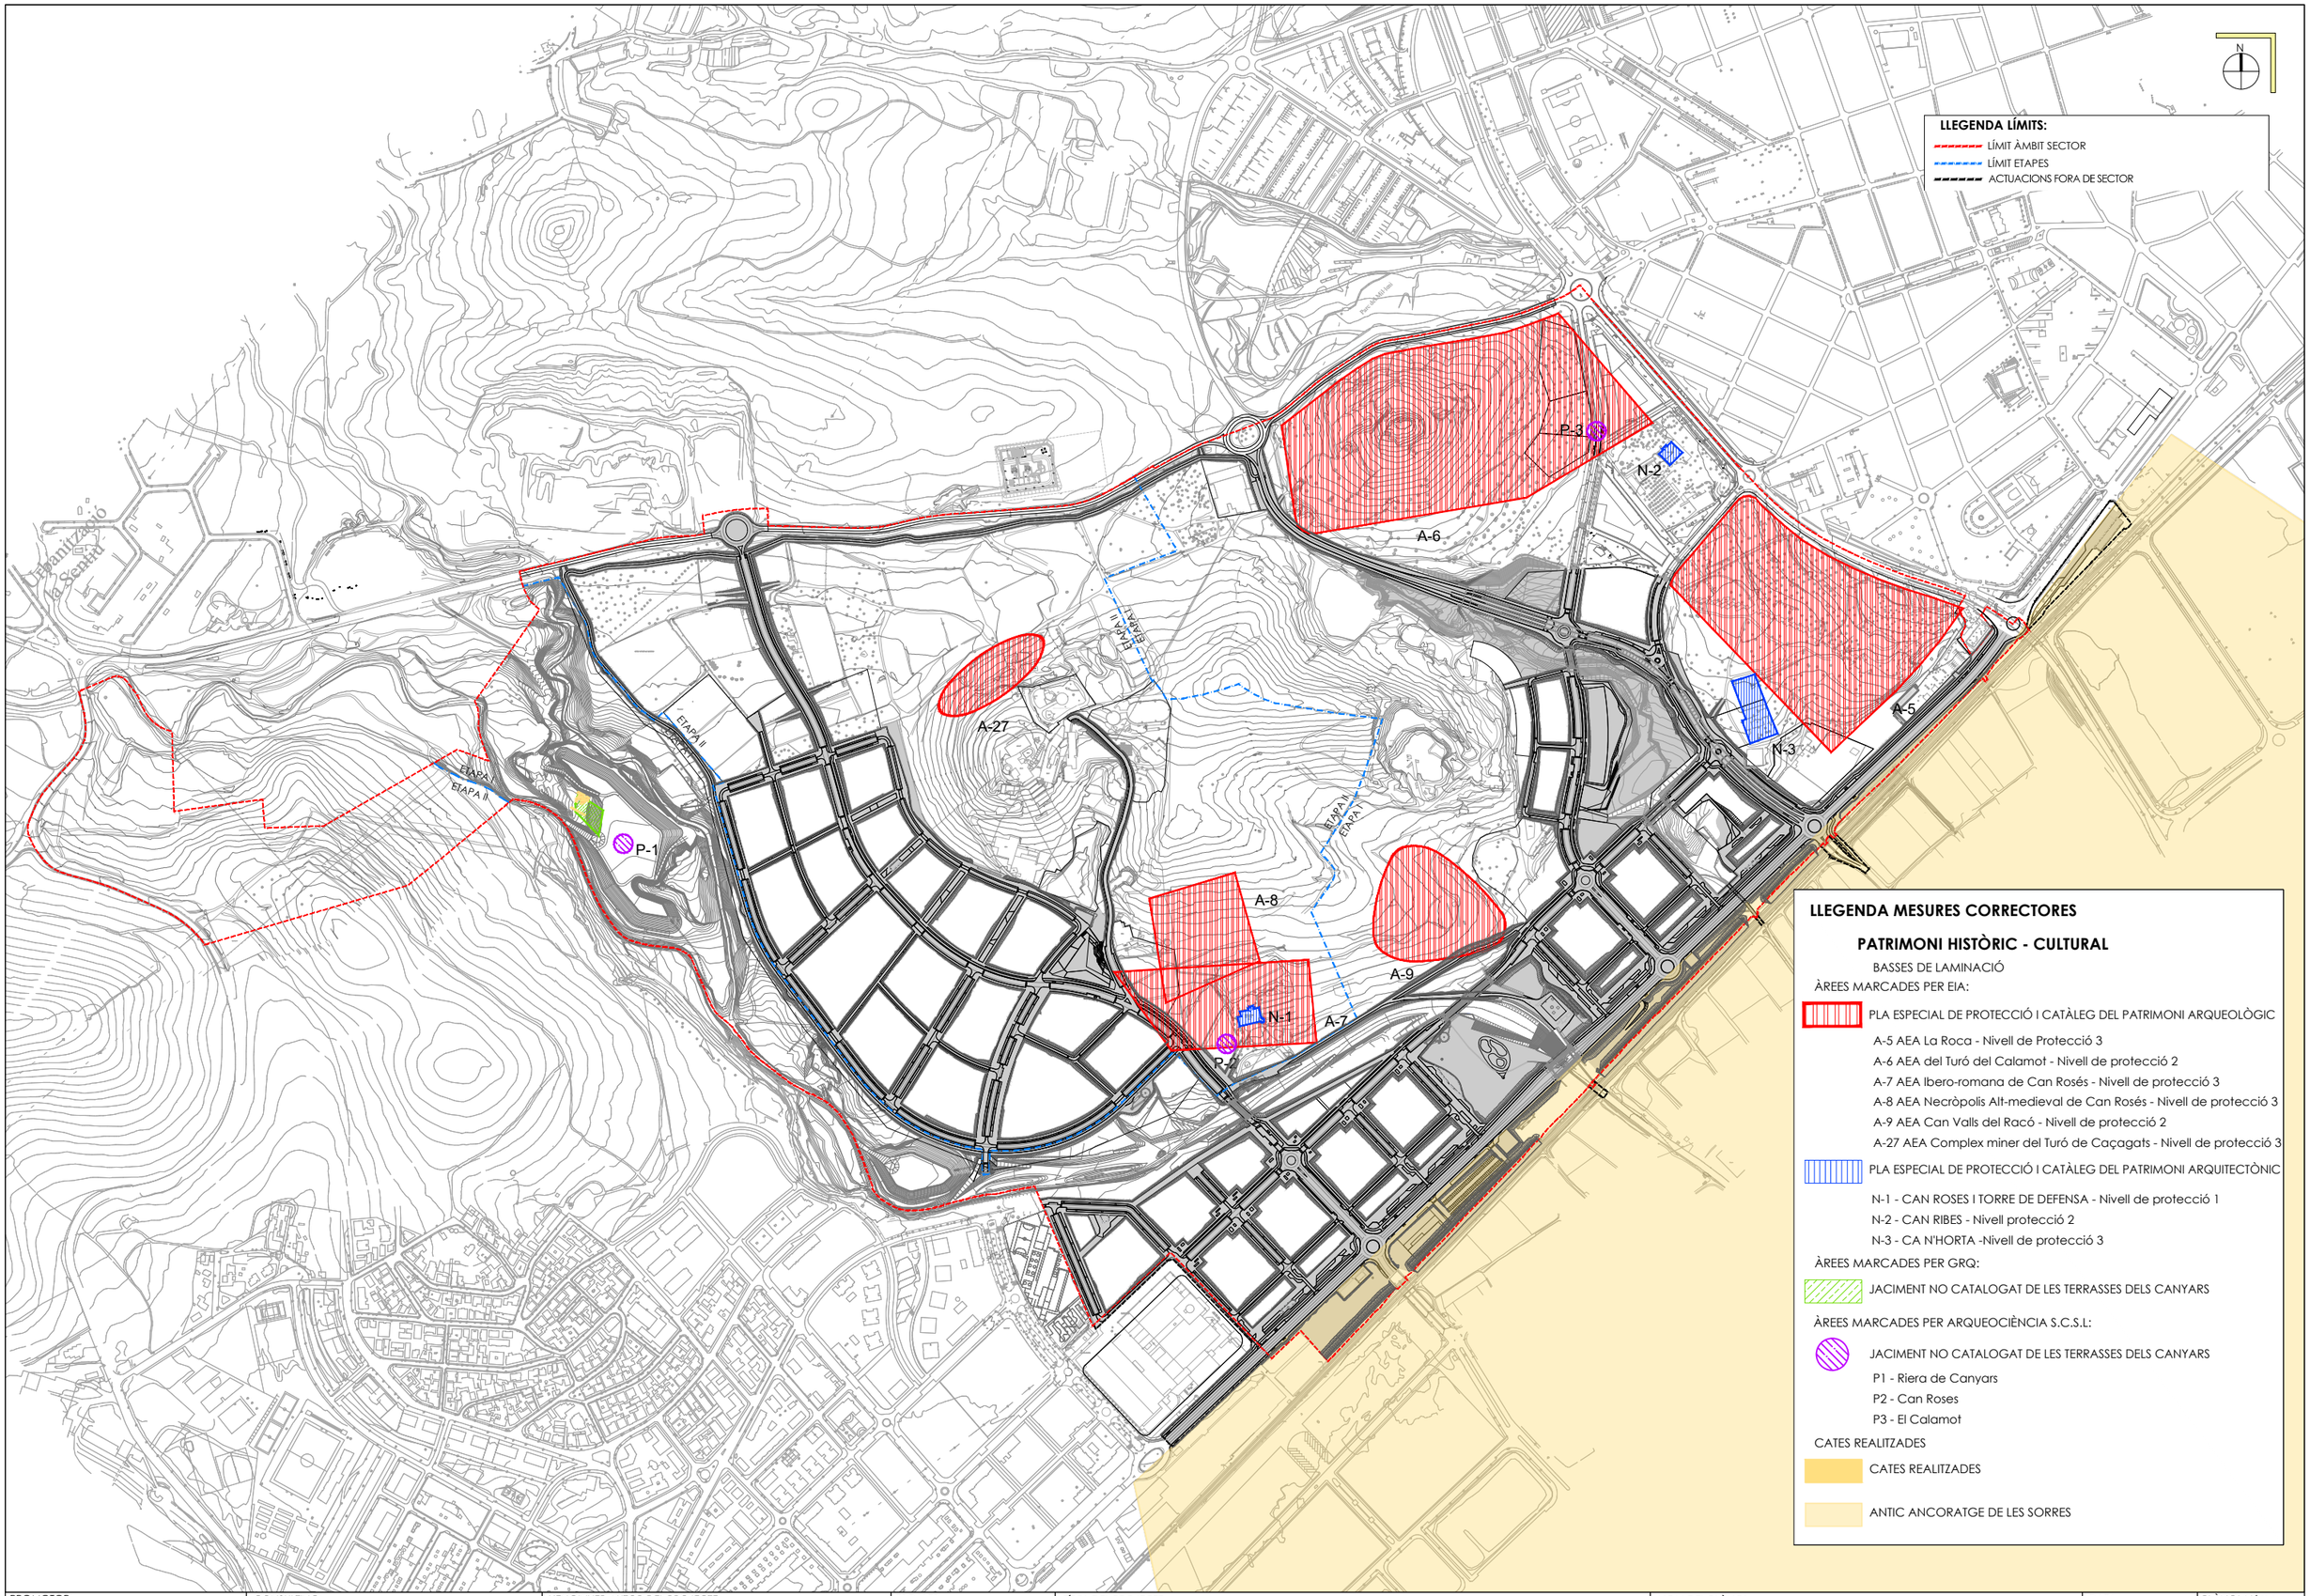

PROMOTOR: **JUNTA DE COMPENSACIÓN DEL SECTOR PLA DE PONENT DE GAVÀ**	CONSULTING: ARUP OUA CIAE	L'ENGINYER AUTOR DEL PROJECTE: Esteve Riba Genescà (OUA) Eccp, Num Col: 25288; Flavio Tejada Gorraiz (ARUP) Eccp, Num Col: 16801	ESCALES: DIN A3: 1/8.000 DIN A1: 1/4.000	TÍTOL DEL PROJECTE: MODIFICACIÓ DEL PROJECTE EXECUTIU DE LES OBRES D'URBANITZACIÓ DEL SECTOR PLA DE PONENT DE GAVÀ. ACTUALITZACIÓ DE PREUS I NORMATIVA D'EXECUCIÓ. Document per a l'aprovació Inicial.	NOM DEL PLÀNOL: MESURES CORRECTORES D'IMPACTE AMBIENTAL PATRIMONI HISTÒRIC-CULTURAL	DATA: JUNY 2026	PLÀNOL Núm.: **25C** FULL 1 DE 1

ETAPA II
ETAPA I

ETAPA II
ETAPA I

ETAPA II
ETAPA I

ETAPA II
ETAPA I

Parc del Mil·leni

Barri de les Bobiles

N

LLEGENDA MESURES CORRECTORES PROTECCIÓ ACÚSTICA

- ESTRUCTURA DE COBERTURA VIAL SEGREGAT
- APANTALLAMENT LÍNIA ADIF - MUR TERRA COMPACTADA
- APANTALLAMENT LÍNIA ADIF - MUR VERD
- PETITA MOTA D' h=1,0m A UN COSTAT DE LA C-245
- PAVIMENT SONOREDUCTOR BICAPA

PROMOTOR: **JUNTA DE COMPENSACIÓN DEL SECTOR PLA DE PONENT DE GAVÀ**	CONSULTING: ARUP OUA CIAE	L'ENGINYER AUTOR DEL PROJECTE: Esteve Riba Genescà (OUA) Eccp, Num Col: 25288 / Flavio Tejada Gorraiz (ARUP) Eccp, Num Col: 16801	ESCALES: DIN A3: 1/6.000 DIN A1: 1/3.000	TÍTOL DEL PROJECTE: MODIFICACIÓ DEL PROJECTE EXECUTIU DE LES OBRES D'URBANITZACIÓ DEL SECTOR PLA DE PONENT DE GAVÀ. ACTUALITZACIÓ DE PREUS I NORMATIVA D'EXECUCIÓ. Document per a l'aprovació Inicial.	NOM DEL PLÀNOL: MESURES CORRECTORES D'IMPACTE AMBIENTAL PROTECCIÓ ACÚSTICA. PLANTA CONJUNT	DATA: JUNY 2026	PLÀNOL Núm.: **25D** FULL 1 DE 4

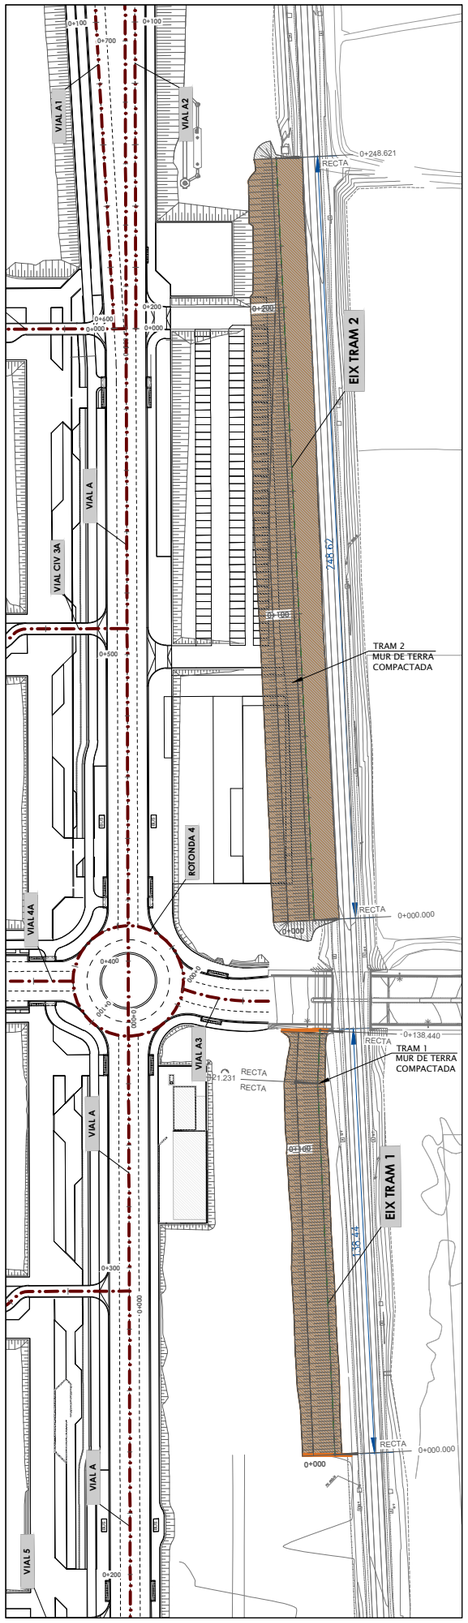

PLANTA E:1/2.000

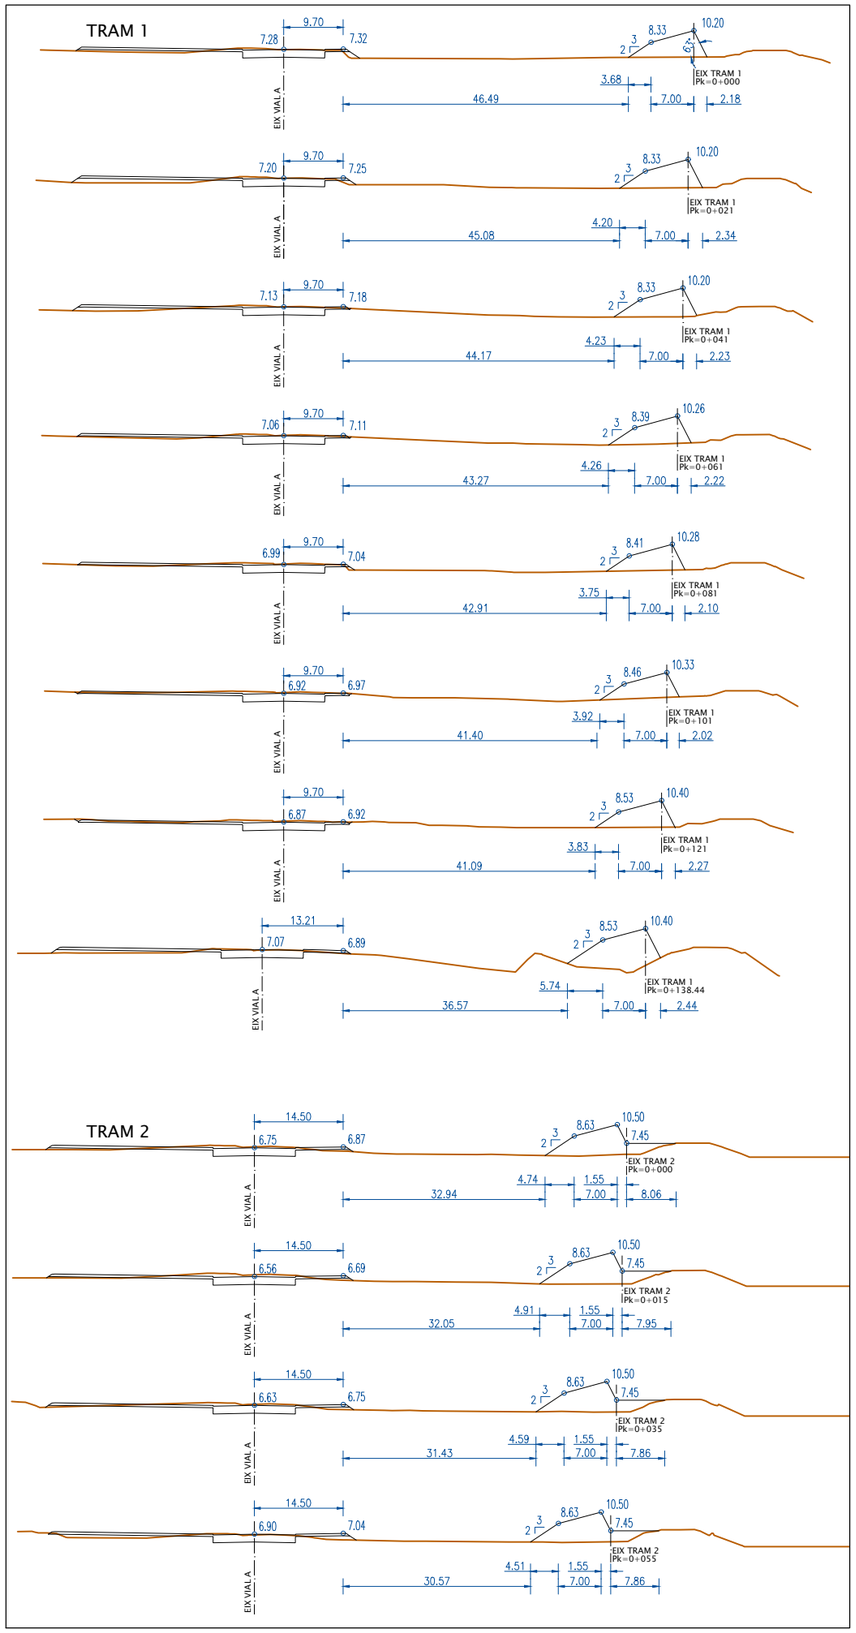

SECCIONS E:1/1.000

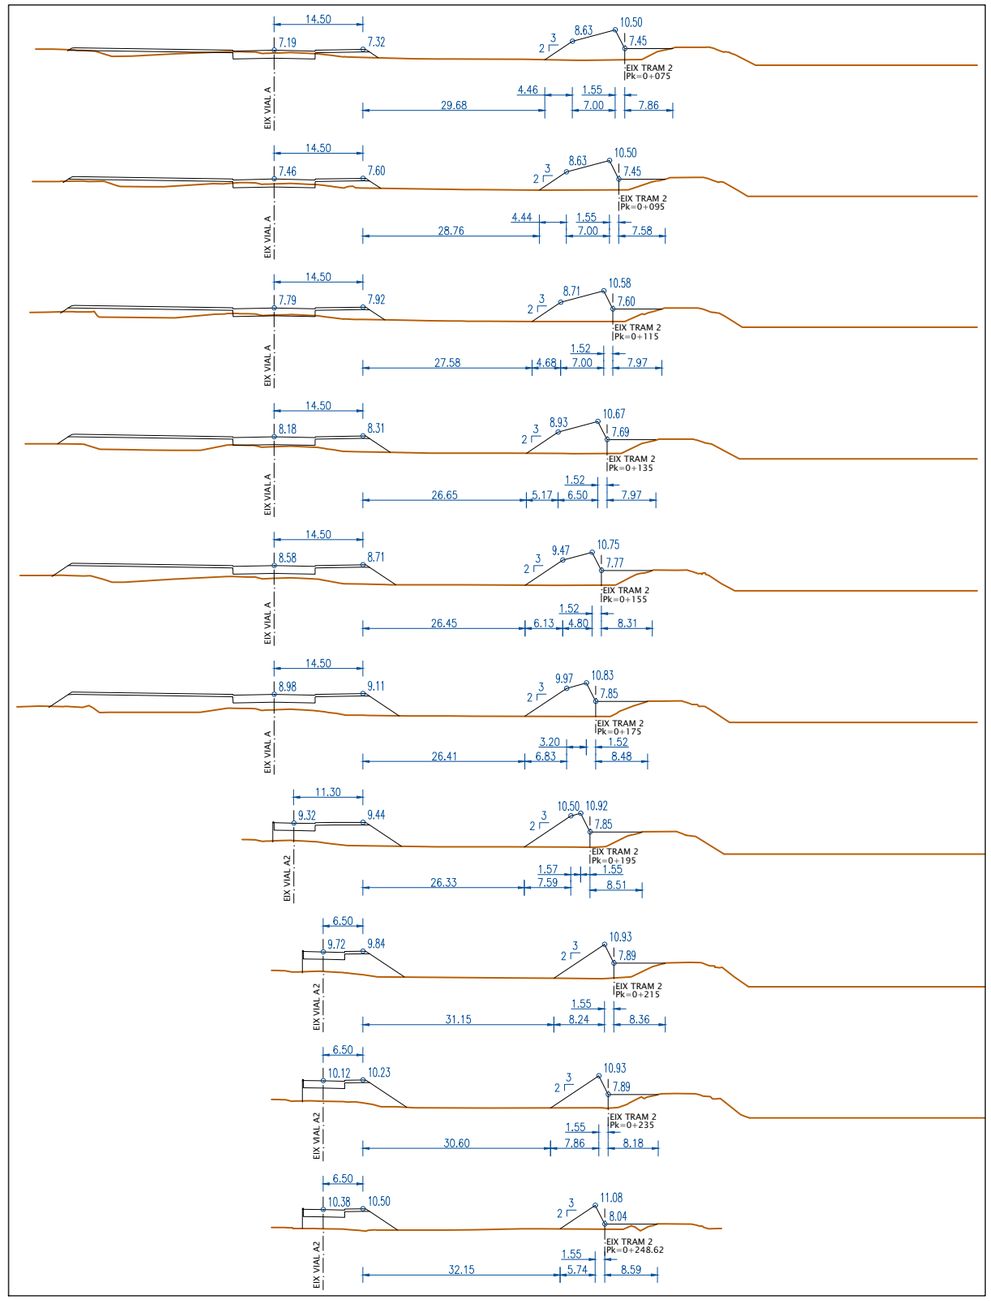

TRAM 1 i TRAM 2

PANTALLA ACÚSTICA DE 3M D'ALÇADA SOBRE VÍES DE FFCC
COSTAT FFCC: TALÚS 63° (TALÚS DE TERRA COMPACTADA)
COSTAT VIAL A: TALÚS 15°

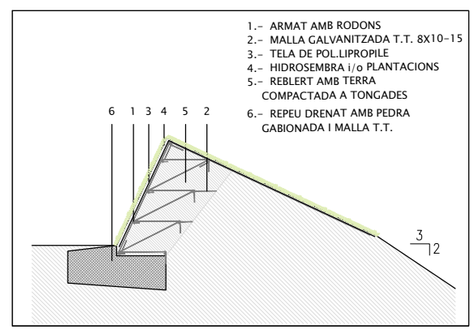

SECCIÓ TIPUS TALÚS DE TERRA COMPACTADA E:1/200

PROMOTOR:	CONSULTING:	L'ENGINYER AUTOR DEL PROJECTE:	ESCALES:	TÍTOL DEL PROJECTE:	NOM DEL PLÀNOL:	DATA:	PLÀNOL Núm.:
JUNTA DE COMPENSACIÓN DEL SECTOR PLA DE PONENT DE GAVÀ	ARUP OUA CIAE	Esteve Riba Genescà (OUA) Eccp, Num Col: 25288 Flavio Tejada Gorraiz (ARUP) Eccp, Num Col: 16801	DIN A3: INDICADES DIN A1: INDICADES	MODIFICACIÓ DEL PROJECTE EXECUTIU DE LES OBRES D'URBANITZACIÓ DEL SECTOR PLA DE PONENT DE GAVÀ. ACTUALITZACIÓ DE PREUS I NORMATIVA D'EXECUCIÓ. Document per a l'aprovació Inicial.	MESURES CORRECTORES D'IMPACTE AMBIENTAL PROTECCIÓ ACÚSTICA. DETALLS 1	JUNY 2026	**25D** FULL 2 DE 4

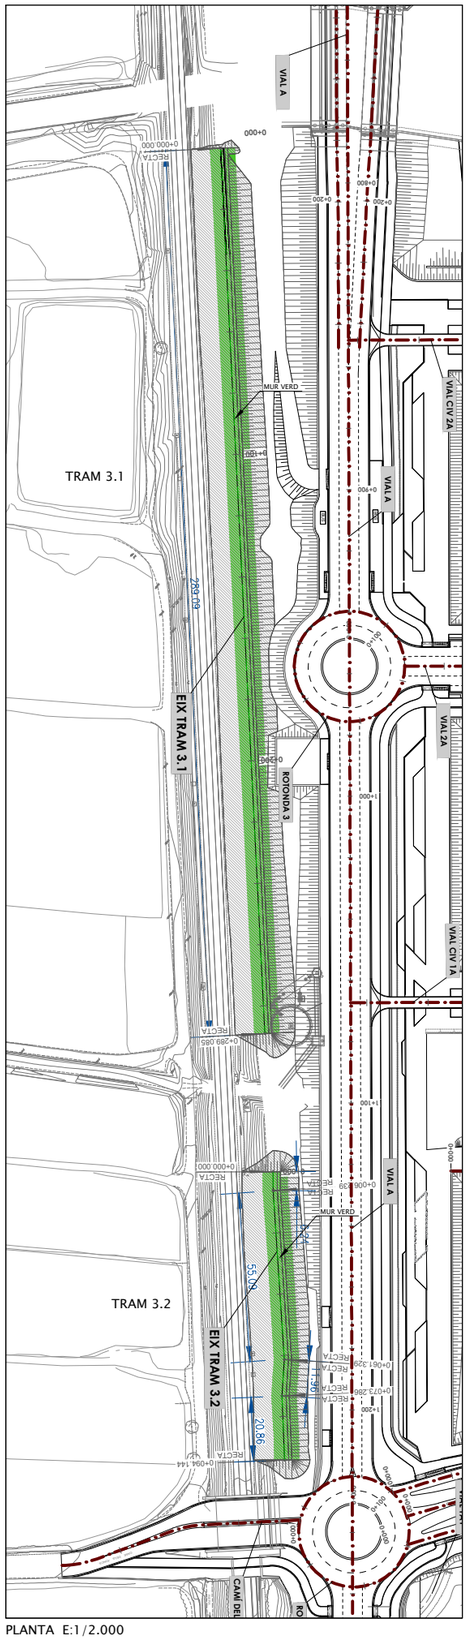

PLANTA E:1/2.000

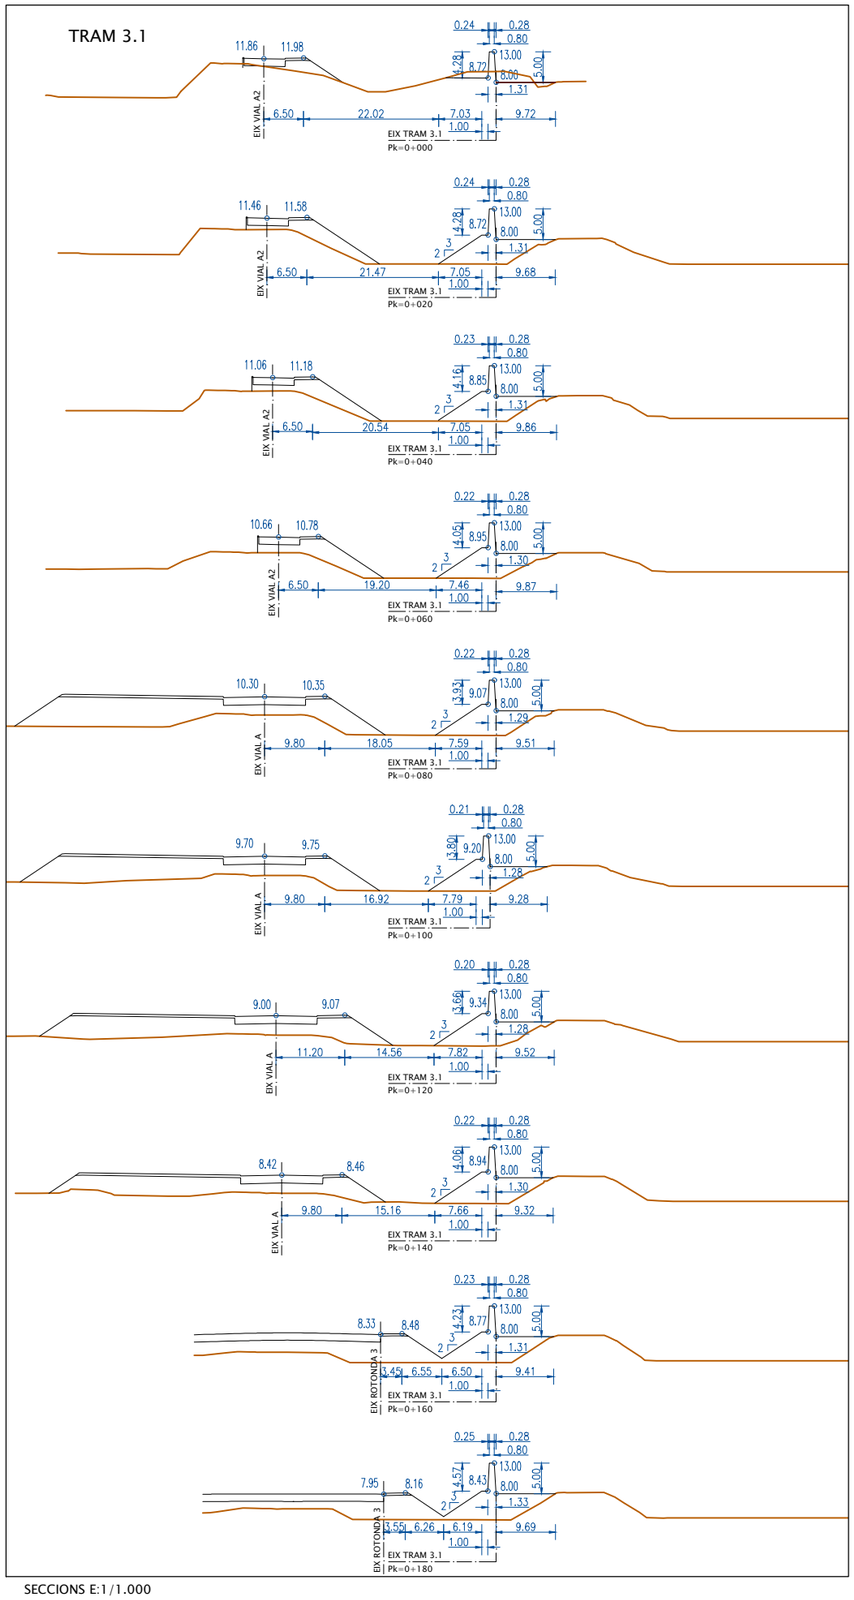

SECCIONS E:1/1.000

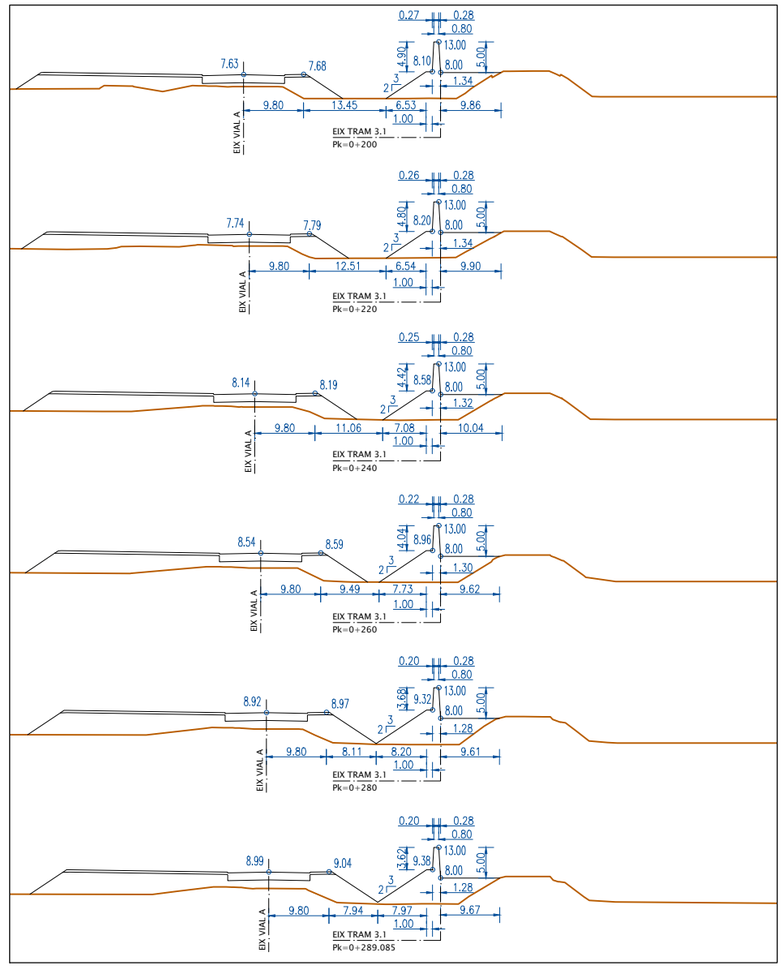

TRAM 3.1 I 3.2

PANTALLA ACÚSTICA DE 5M D'ALÇADA SOBRE VÍES DE FFCC
TRAM 3.1: MUR DE TERRA COMPACTADA SOBRE TERRENY
TRAM 3.2: MUR DE TERRA COMPACTADA SOBRE TALÚS AUTOPORTANT

1.- ARMAT AMB RODONS
2.- MALLA GALVANITZADA T.T. 8X10-15
3.- TELA DE POL.LIPROPILE
4.- HIDROSEMBRA i/o PLANTACIONS
5.- REBLERT AMB TERRA COMPACTADA A TONGADES
6.- REPEU DRENAT AMB PEDRA GABIONADA I MALLA T.T.
7.- BASE DE GRAVA CONSOLIDADA
8.- ESTRUCTURA DE BARRES D'ACER GALVANITZAT
9.- MALLA D'ACER
10.-REBLERT DE TERRES COMPACTADES PER PER PROPI

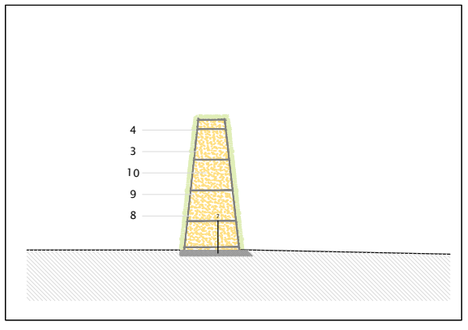

SECCIÓ TIPUS MUR DE TERRA COMPACTADA E:1/200

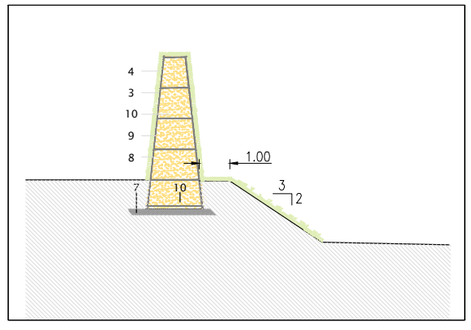

SECCIÓ TIPUS MUR DE TERRA COMPACTADA SOBRE TALUS 3:2 (AUTOPORTANT)
E:1.200

PROMOTOR:	CONSULTING:	L'ENGINYER AUTOR DEL PROJECTE:	ESCALES:	TÍTOL DEL PROJECTE:	NOM DEL PLÀNOL:	DATA:	PLÀNOL Núm.:
JUNTA DE COMPENSACIÓN DEL SECTOR PLA DE PONENT DE GAVÀ	ARUP OUA CIAE	Esteve Riba Genescà (OUA) Eccp. Num Col: 25288 Flavio Tejada Gorraiz (ARUP) Eccp. Num Col: 16801	DIN A3: INDICADES DIN A1: INDICADES	MODIFICACIÓ DEL PROJECTE EXECUTIU DE LES OBRES D'URBANITZACIÓ DEL SECTOR PLA DE PONENT DE GAVÀ. ACTUALITZACIÓ DE PREUS I NORMATIVA D'EXECUCIÓ. Document per a l'aprovació Inicial.	MESURES CORRECTORES D'IMPACTE AMBIENTAL PROTECCIÓ ACÚSTICA. DETALLS 2	JUNY 2026	**25D** FULL 3 DE 4

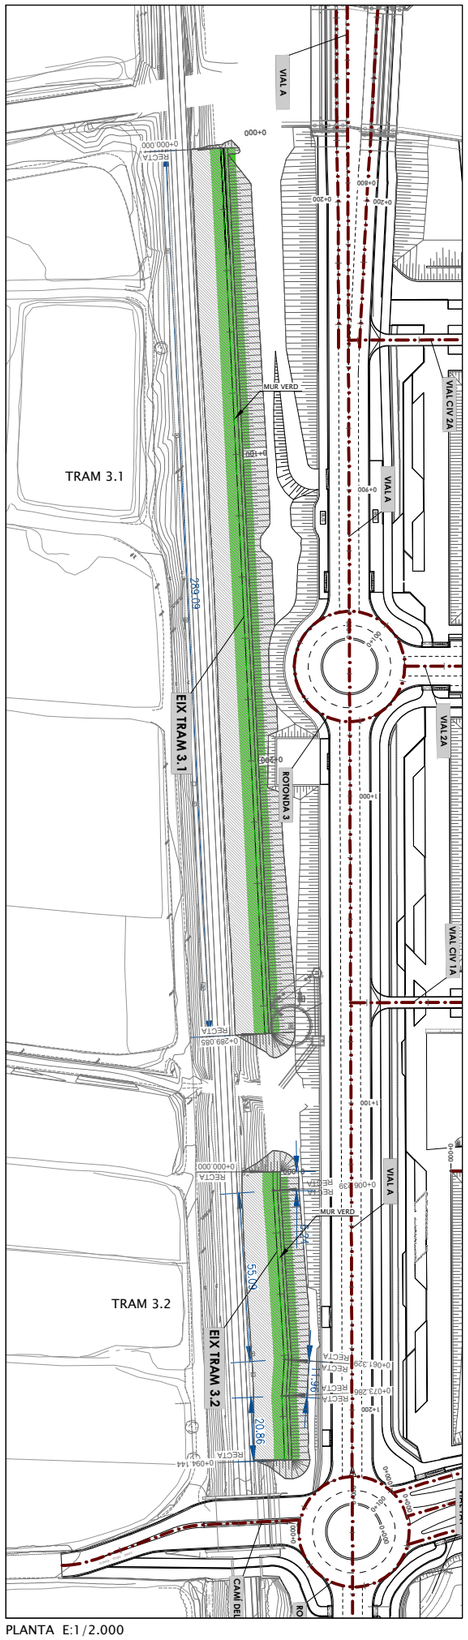

PLANTA E:1/2.000

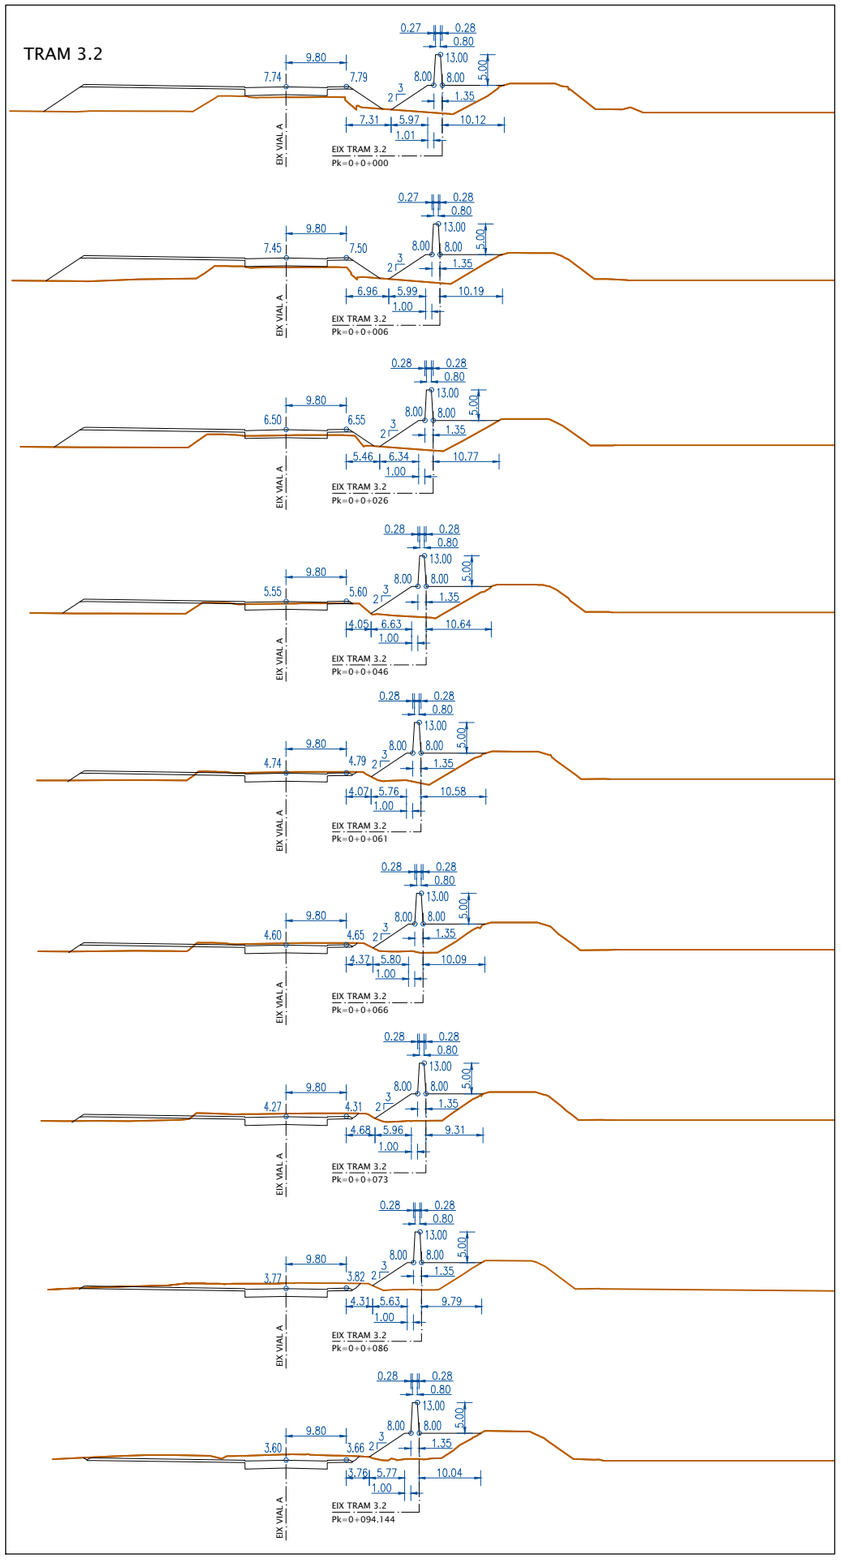

SECCIONS E:1/1.000

TRAM 3.1 I 3.2

PANTALLA ACÚSTICA DE 5M D'ALÇADA SOBRE VÍES DE FFCC

TRAM 3.1: MUR DE TERRA COMPACTADA SOBRE TERRENY
TRAM 3.2: MUR DE TERRA COMPACTADA SOBRE TALÚS AUTOPORTANT

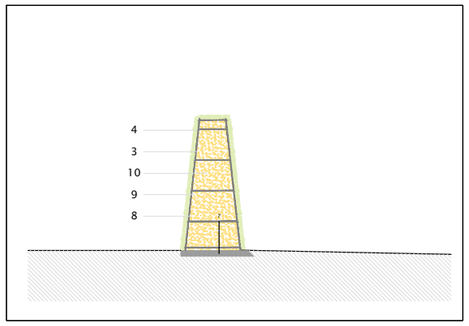

SECCIÓ TIPUS MUR DE TERRA COMPACTADA E:1/200

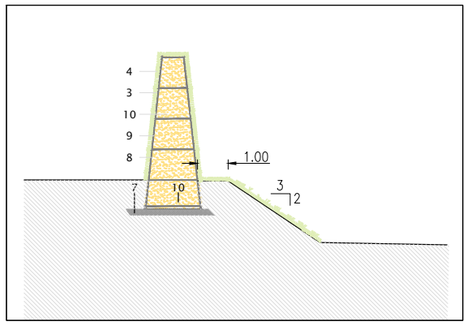

SECCIÓ TIPUS MUR DE TERRA COMPACTADA SOBRE TALUS 3:2 (AUTOPORTANT)
E:1.200

1.- ARMAT AMB RODONS
2.- MALLA GALVANITZADA T.T. 8X10-15
3.- TELA DE POL.LIPROPILE
4.- HIDROSEMBRA i/o PLANTACIONS
5.- REBLERT AMB TERRA COMPACTADA A TONGADES
6.- REPEU DRENAT AMB PEDRA GABIONADA I MALLA T.T.
7.- BASE DE GRAVA CONSOLIDADA
8.- ESTRUCTURA DE BARRES D'ACER GALVANITZAT
9.- MALLA D'ACER
10.-REBLERT DE TERRES COMPACTADES PER PER PROPI

PROMOTOR: **JUNTA DE COMPENSACIÓN DEL SECTOR PLA DE PONENT DE GAVÀ**	CONSULTING: ARUP OUA CIAE	L'ENGINYER AUTOR DEL PROJECTE: Esteve Riba Genescà (OUA) Eccp, Num Col: 25288 / Flavio Tejada Gorraiz (ARUP) Eccp, Num Col: 16801	ESCALES: DIN A3: INDICADES DIN A1: INDICADES	TÍTOL DEL PROJECTE: MODIFICACIÓ DEL PROJECTE EXECUTIU DE LES OBRES D'URBANITZACIÓ DEL SECTOR PLA DE PONENT DE GAVÀ. ACTUALITZACIÓ DE PREUS I NORMATIVA D'EXECUCIÓ. Document per a l'aprovació Inicial.	NOM DEL PLÀNOL: MESURES CORRECTORES D'IMPACTE AMBIENTAL PROTECCIÓ ACÚSTICA. DETALLS 3	DATA: JUNY 2026	PLÀNOL Núm.: **25D** FULL 4 DE 4

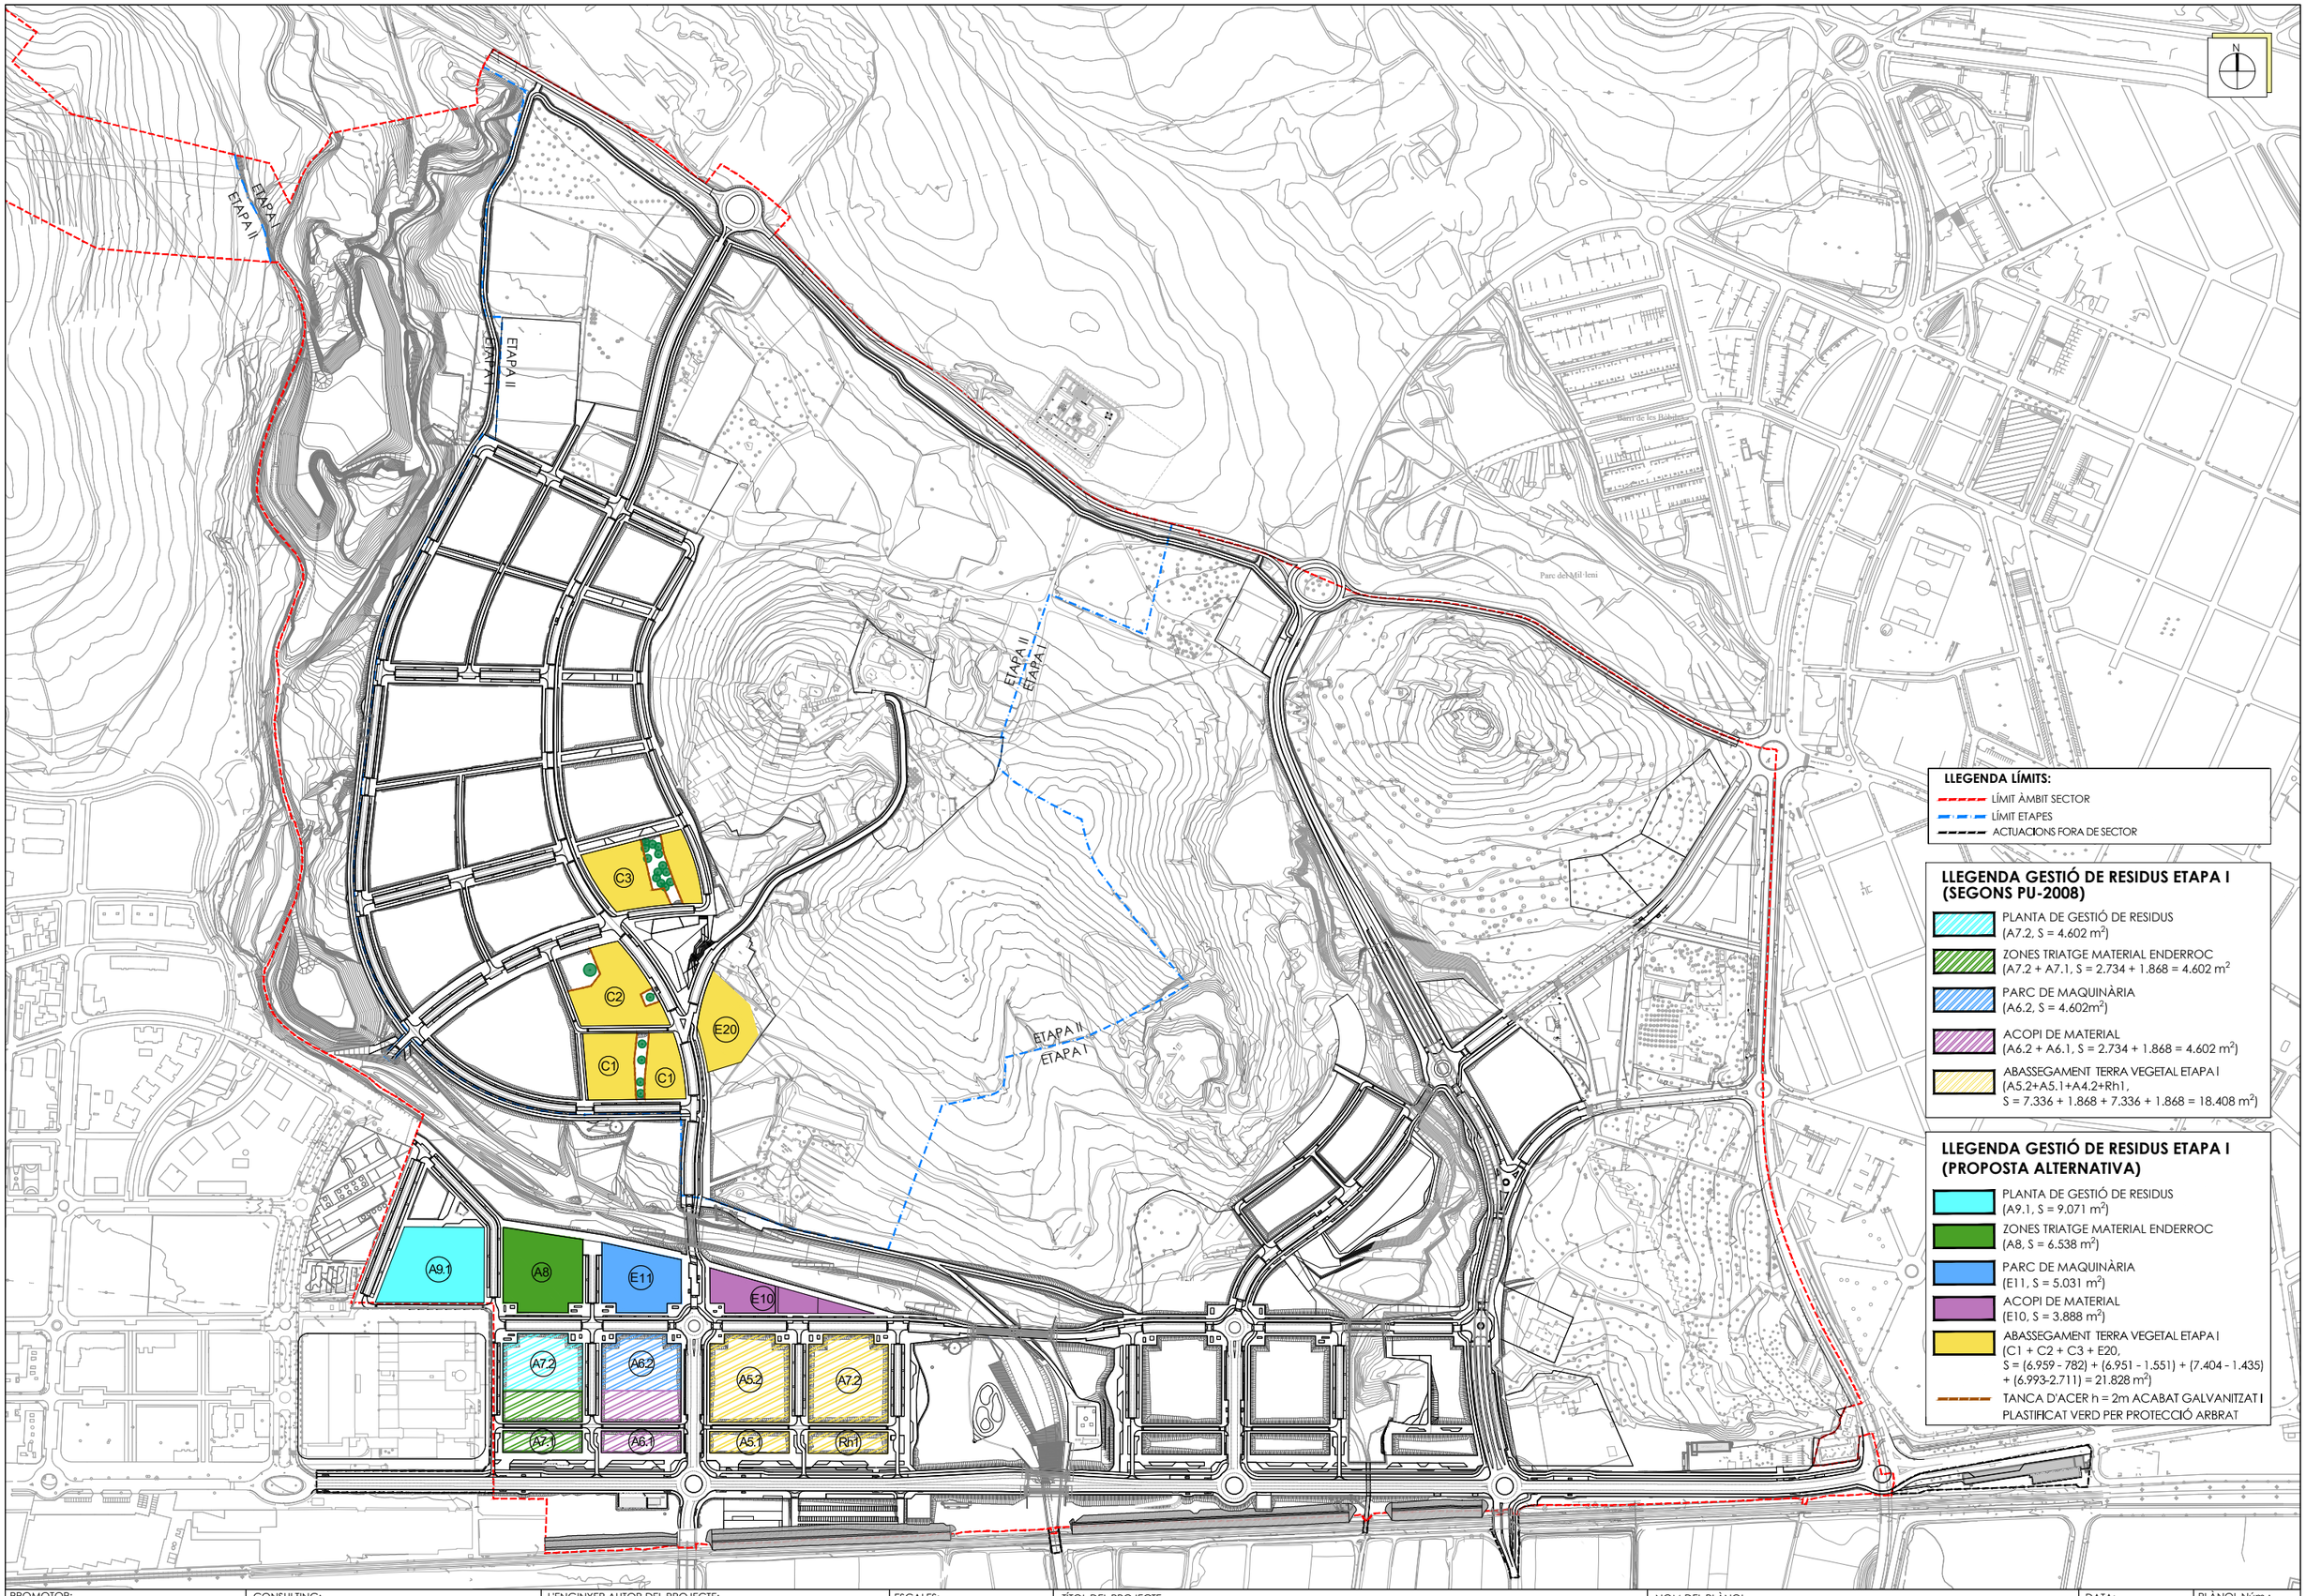

PROMOTOR: **JUNTA DE COMPENSACIÓN DEL SECTOR PLA DE PONENT DE GAVÀ**	CONSULTING: ARUP OUA CIAE	L'ENGINYER AUTOR DEL PROJECTE: Esteve Riba Genescà (OUA) Eccp, Num Col: 25288; Flavio Tejada Gorraiz (ARUP) Eccp, Num Col: 16801	ESCALES: DIN A3: 1/6.000 DIN A1: 1/3.000	TÍTOL DEL PROJECTE: MODIFICACIÓ DEL PROJECTE EXECUTIU DE LES OBRES D'URBANITZACIÓ DEL SECTOR PLA DE PONENT DE GAVÀ. ACTUALITZACIÓ DE PREUS I NORMATIVA D'EXECUCIÓ. Document per a l'aprovació Inicial.	NOM DEL PLÀNOL: MESURES CORRECTORES D'IMPACTE AMBIENTAL GESTIÓ DE RESIDUS. ETAPA I	DATA: JUNY 2026	PLÀNOL Núm.: **25E** FULL 1 DE 3

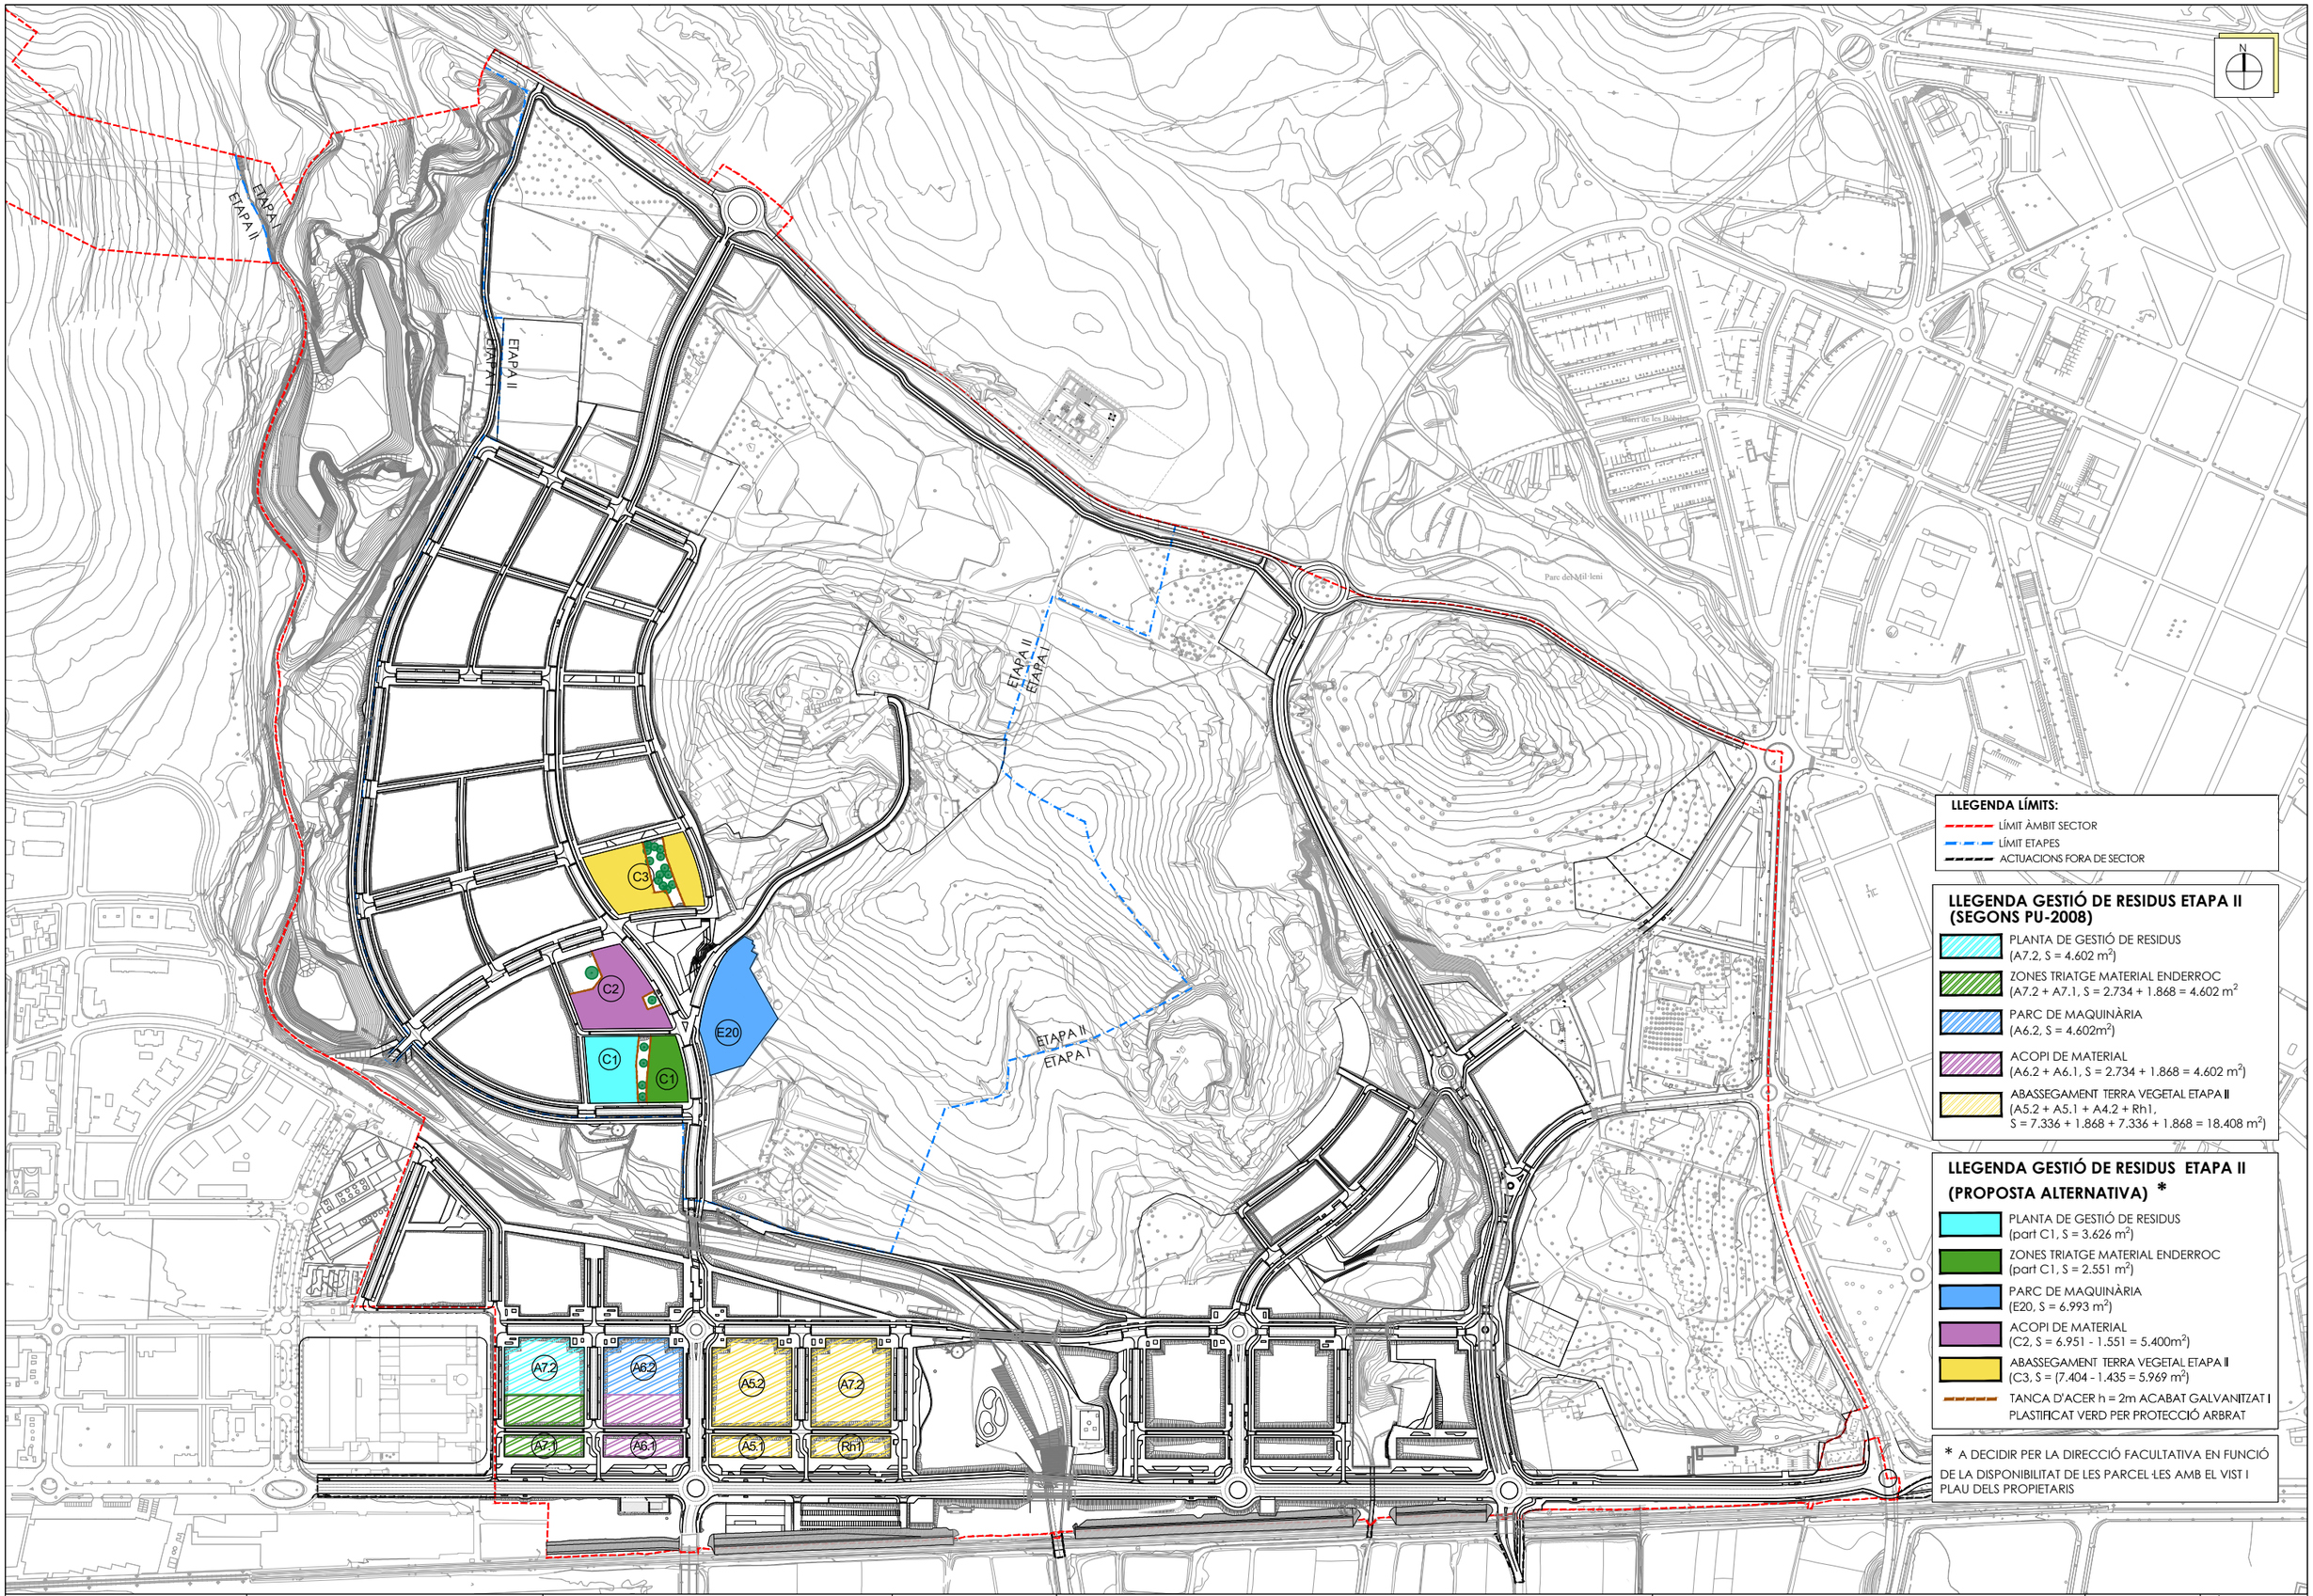

PROMOTOR: **JUNTA DE COMPENSACIÓN DEL SECTOR PLA DE PONENT DE GAVÀ**	CONSULTING: ARUP OUA CIAE	L'ENGINYER AUTOR DEL PROJECTE: Esteve Riba Genescà (OUA) Eccp, Num Col: 25288; Flavio Tejada Gorraiz (ARUP) Eccp, Num Col: 16801	ESCALES: DIN A3: 1/6.000 DIN A1: 1/3.000	TÍTOL DEL PROJECTE: MODIFICACIÓ DEL PROJECTE EXECUTIU DE LES OBRES D'URBANITZACIÓ DEL SECTOR PLA DE PONENT DE GAVÀ. ACTUALITZACIÓ DE PREUS I NORMATIVA D'EXECUCIÓ. Document per a l'aprovació Inicial.	NOM DEL PLÀNOL: MESURES CORRECTORES D'IMPACTE AMBIENTAL GESTIÓ DE RESIDUS. ETAPA II	DATA: JUNY 2026	PLÀNOL Núm.: **25E** FULL 2 DE 3

PUNT NET I ZONA D'ESTACIONAMENT DE MAQUINÀRIA

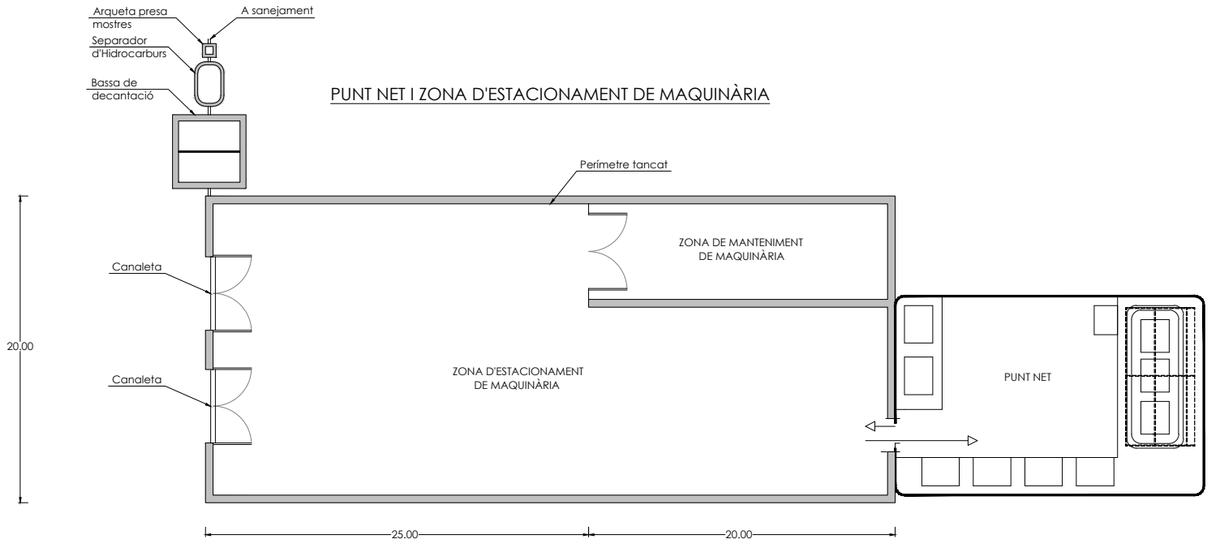

MODEL DE PUNT NET

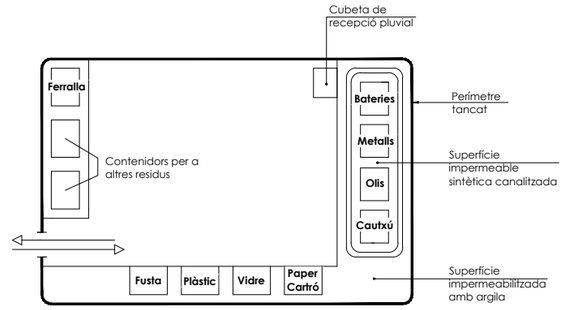

DETALLS

BASSA DE DECANTACIÓ

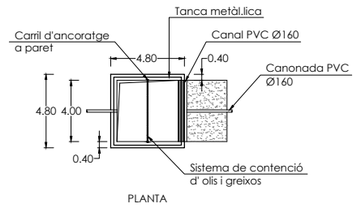

PLANTA

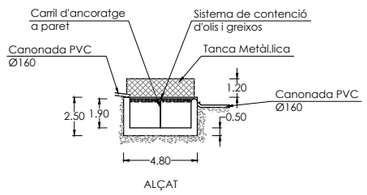

ALÇAT

MARQUESINA

Coberta de xapa de 4.50 x 1.10 x 0.05
Corretges de 0.08 x 0.04 x 0.002

RASA PERIMETRAL AL PUNT NET I ZONA D'ESTACIÓ DE MAQUINÀRIA

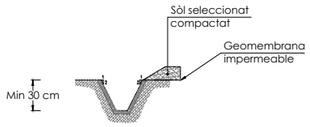

IMPERMEABILITZACIÓ DEL TERRENY

PERFIL

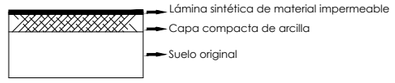

CONDICIONES GENERALES CONSTRUCCIÓN PUNTO LIMPIO

1- Perfectamente balizado en colores llamativos.
2- Existencia de una única puerta de entrada.
3- Iluminación perimetral en caso de trabajos nocturnos.
4- Existencia de indicadores visuales que ayuden a la selección del lugar de vertido desde la entrada al recinto.

PROMOTOR: **JUNTA DE COMPENSACIÓN DEL SECTOR PLA DE PONENT DE GAVÀ**	CONSULTING: ARUP OUA CIAE	L'ENGINYER AUTOR DEL PROJECTE: Esteve Riba Genescà (OUA) Eccp, Num Col: 25288; Flavio Tejada Gorraiz (ARUP) Eccp, Num Col: 16801	ESCALES: DIN A3: 1/400 DIN A1: 1/200	TÍTOL DEL PROJECTE: MODIFICACIÓ DEL PROJECTE EXECUTIU DE LES OBRES D'URBANITZACIÓ DEL SECTOR PLA DE PONENT DE GAVÀ. ACTUALITZACIÓ DE PREUS I NORMATIVA D'EXECUCIÓ. Document per a l'aprovació Inicial.	NOM DEL PLÀNOL: MESURES CORRECTORES D'IMPACTE AMBIENTAL GESTIÓ DE RESIDUS. PUNT NET i PARC DE MAQUINÀRIA	DATA: JUNY 2026	PLÀNOL Núm.: **25E** FULL 3 DE 3

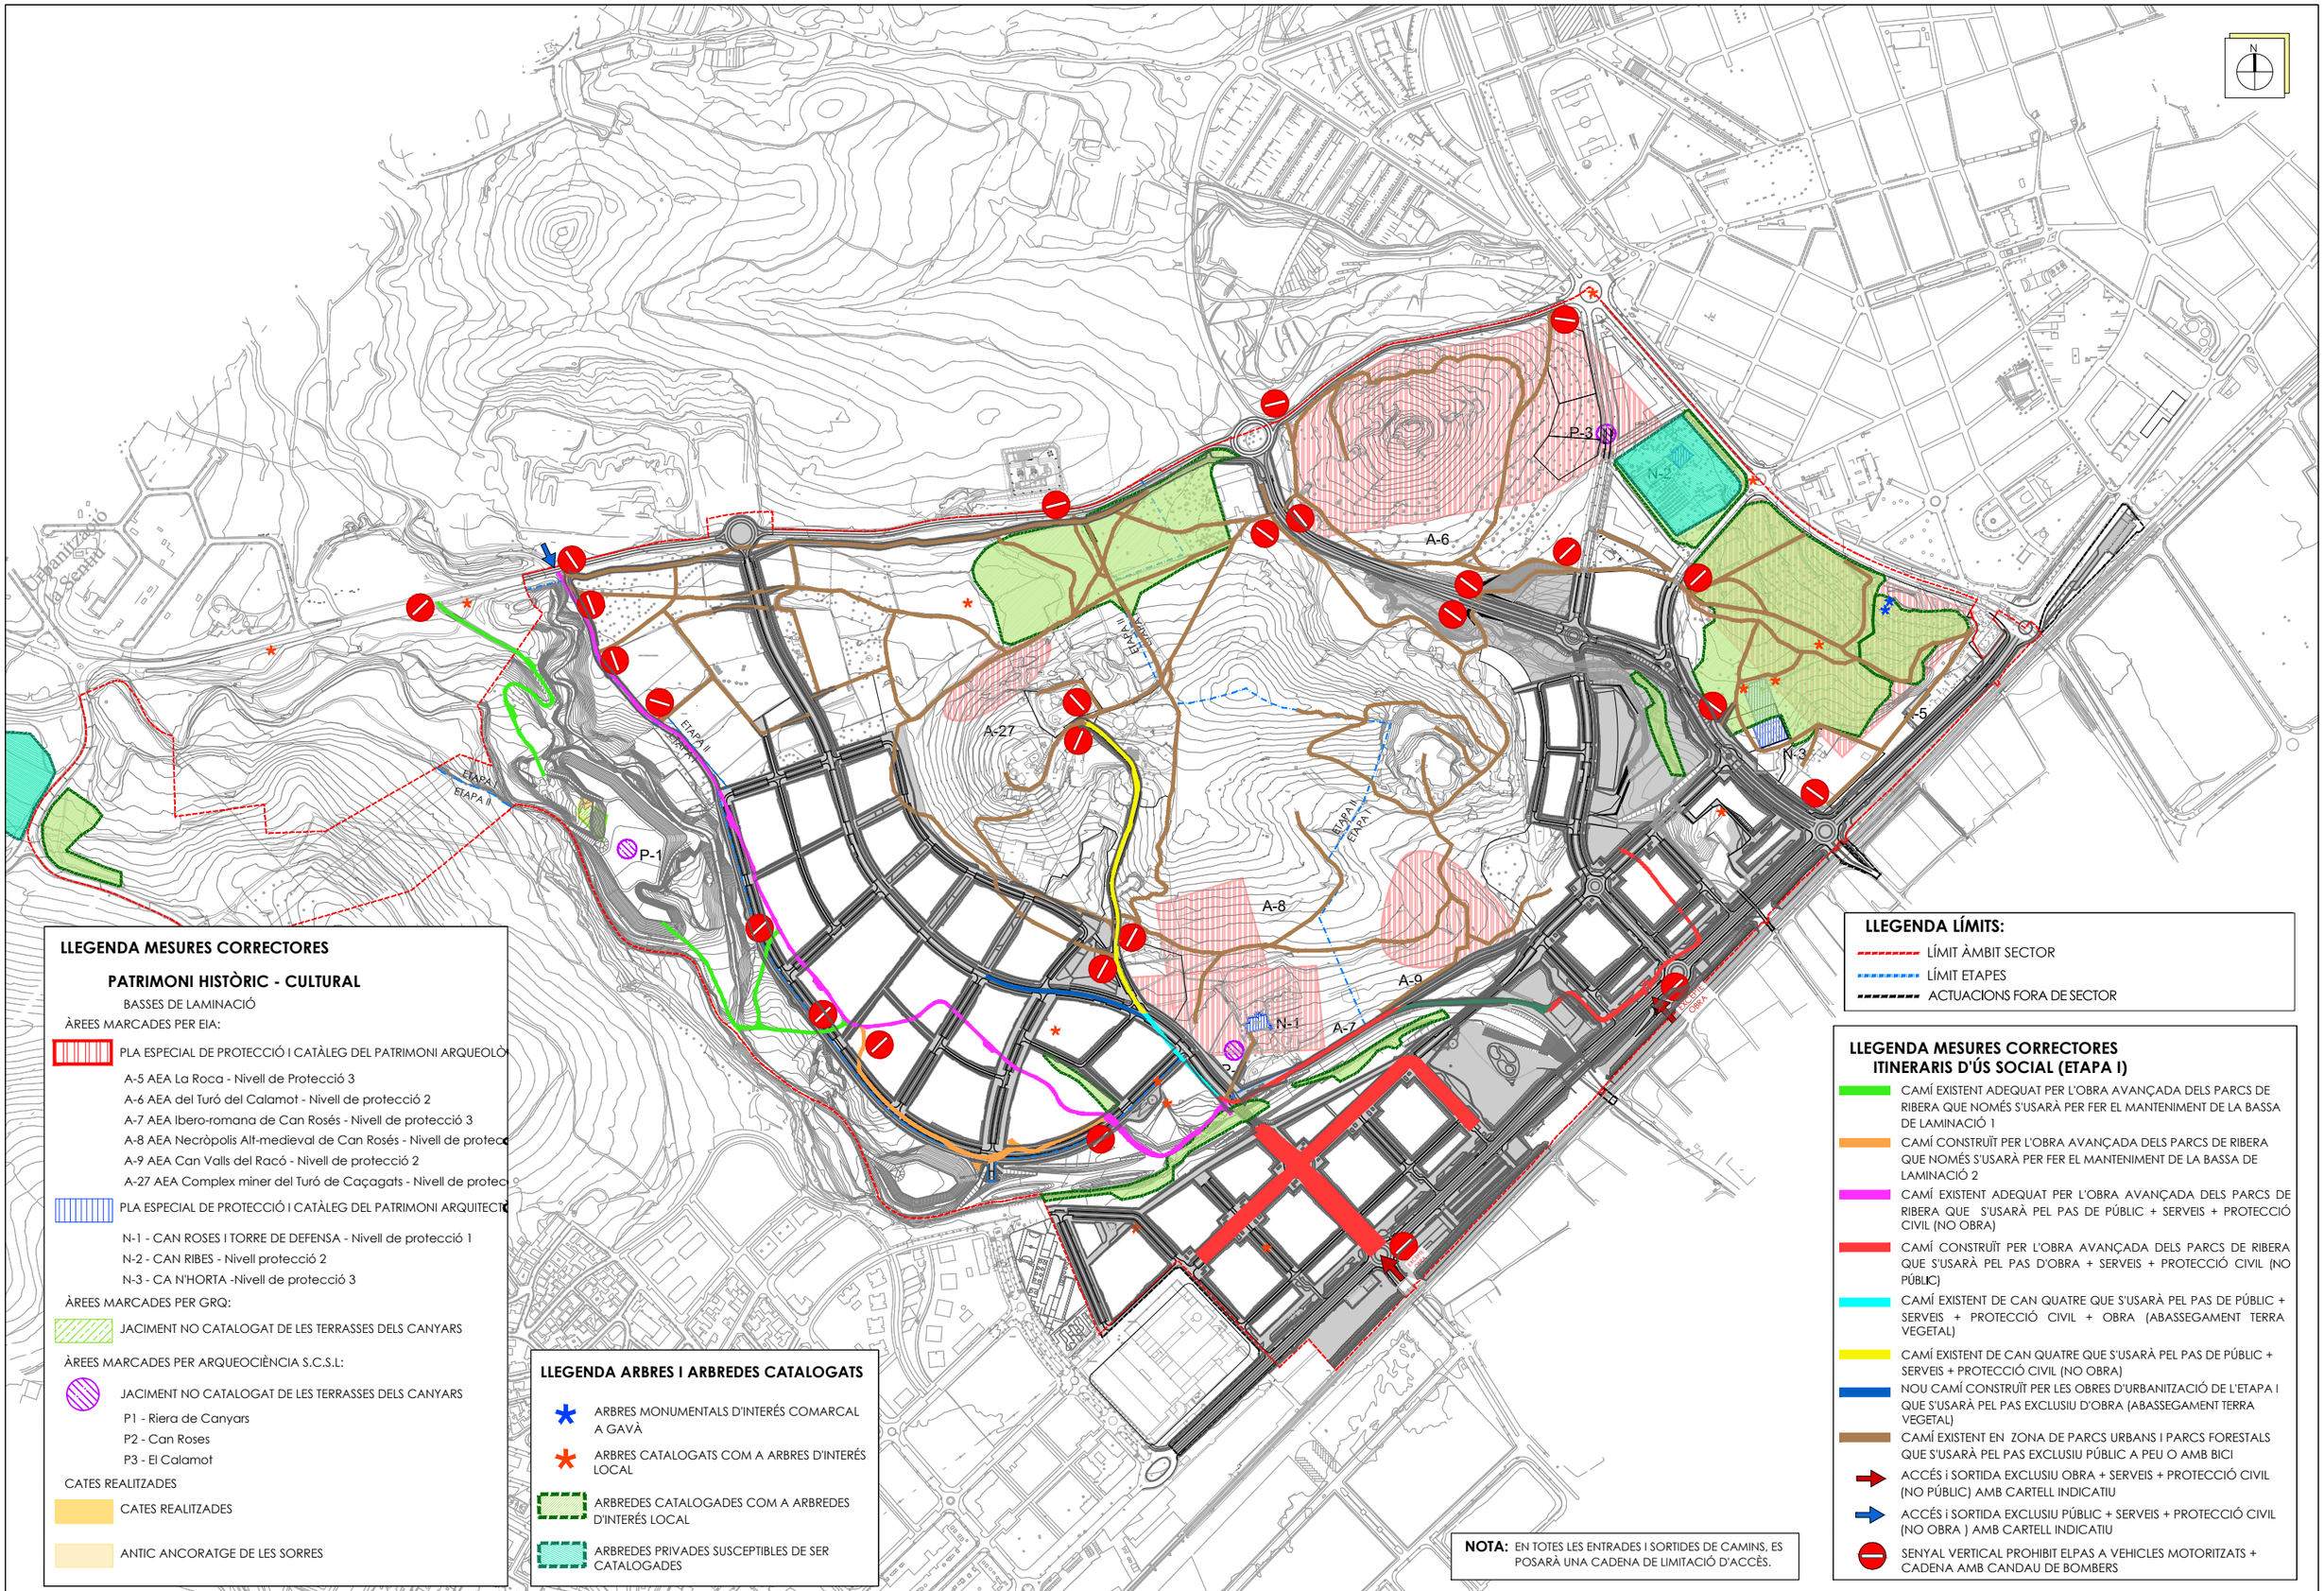

LLEGENDA MESURES CORRECTORES

PATRIMONI HISTÒRIC - CULTURAL

BASSES DE LAMINACIÓ

ÀREES MARCADES PER EIA:

PLA ESPECIAL DE PROTECCIÓ I CATÀLEG DEL PATRIMONI ARQUEOLÒ

A-5 AEA La Roca - Nivell de Protecció 3
A-6 AEA del Turó del Calamot - Nivell de protecció 2
A-7 AEA Ibero-romana de Can Rosés - Nivell de protecció 3
A-8 AEA Necròpolis Alt-medieval de Can Rosés - Nivell de protec
A-9 AEA Can Valls del Racó - Nivell de protecció 2
A-27 AEA Complex miner del Turó de Caçagats - Nivell de protec

PLA ESPECIAL DE PROTECCIÓ I CATÀLEG DEL PATRIMONI ARQUITECT

N-1 - CAN ROSES I TORRE DE DEFENSA - Nivell de protecció 1
N-2 - CAN RIBES - Nivell protecció 2
N-3 - CA N'HORTA -Nivell de protecció 3

ÀREES MARCADES PER GRQ:

JACIMENT NO CATALOGAT DE LES TERRASSES DELS CANYARS

ÀREES MARCADES PER ARQUEOCIÈNCIA S.C.S.L:

JACIMENT NO CATALOGAT DE LES TERRASSES DELS CANYARS

P1 - Riera de Canyars
P2 - Can Roses
P3 - El Calamot

CATES REALITZADES

CATES REALITZADES

ANTIC ANCORATGE DE LES SORRES

LLEGENDA ARBRES I ARBREDES CATALOGATS

ARBRES MONUMENTALS D'INTERÉS COMARCAL A GAVÀ

ARBRES CATALOGATS COM A ARBRES D'INTERÉS LOCAL

ARBREDES CATALOGADES COM A ARBREDES D'INTERÉS LOCAL

ARBREDES PRIVADES SUSCEPTIBLES DE SER CATALOGADES

LLEGENDA LÍMITS:

LÍMIT ÀMBIT SECTOR

LÍMIT ETAPES

ACTUACIONS FORA DE SECTOR

LLEGENDA MESURES CORRECTORES ITINERARIS D'ÚS SOCIAL (ETAPA I)

CAMÍ EXISTENT ADEQUAT PER L'OBRA AVANÇADA DELS PARCS DE RIBERA QUE NOMÉS S'USARÀ PER FER EL MANTENIMENT DE LA BASSA DE LAMINACIÓ 1

CAMÍ CONSTRUÏT PER L'OBRA AVANÇADA DELS PARCS DE RIBERA QUE NOMÉS S'USARÀ PER FER EL MANTENIMENT DE LA BASSA DE LAMINACIÓ 2

CAMÍ EXISTENT ADEQUAT PER L'OBRA AVANÇADA DELS PARCS DE RIBERA QUE S'USARÀ PEL PAS DE PÚBLIC + SERVEIS + PROTECCIÓ CIVIL (NO OBRA)

CAMÍ CONSTRUÏT PER L'OBRA AVANÇADA DELS PARCS DE RIBERA QUE S'USARÀ PEL PAS D'OBRA + SERVEIS + PROTECCIÓ CIVIL (NO PÚBLIC)

CAMÍ EXISTENT DE CAN QUATRE QUE S'USARÀ PEL PAS DE PÚBLIC + SERVEIS + PROTECCIÓ CIVIL + OBRA (ABASSEGAMENT TERRA VEGETAL)

CAMÍ EXISTENT DE CAN QUATRE QUE S'USARÀ PEL PAS DE PÚBLIC + SERVEIS + PROTECCIÓ CIVIL (NO OBRA)

NOU CAMÍ CONSTRUÏT PER LES OBRES D'URBANITZACIÓ DE L'ETAPA I QUE S'USARÀ PEL PAS EXCLUSIU D'OBRA (ABASSEGAMENT TERRA VEGETAL)

CAMÍ EXISTENT EN ZONA DE PARCS URBANS I PARCS FORESTALS QUE S'USARÀ PEL PAS EXCLUSIU PÚBLIC A PEU O AMB BICI

ACCÉS i SORTIDA EXCLUSIU OBRA + SERVEIS + PROTECCIÓ CIVIL (NO PÚBLIC) AMB CARTELL INDICATIU

ACCÉS i SORTIDA EXCLUSIU PÚBLIC + SERVEIS + PROTECCIÓ CIVIL (NO OBRA) AMB CARTELL INDICATIU

SENYAL VERTICAL PROHIBIT ELPAS A VEHICLES MOTORITZATS + CADENA AMB CANDAU DE BOMBERS

NOTA: EN TOTES LES ENTRADES I SORTIDES DE CAMINS, ES POSARÀ UNA CADENA DE LIMITACIÓ D'ACCÈS.

PROMOTOR: **JUNTA DE COMPENSACIÓN DEL SECTOR PLA DE PONENT DE GAVÀ**	CONSULTING: ARUP OUA CIAE	L'ENGINYER AUTOR DEL PROJECTE: Esteve Riba Genescà (OUA) Eccp, Num Col: 25288 — Flavio Tejada Gorraiz (ARUP) Eccp, Num Col: 16801	ESCALES: DIN A3: 1/8.000 DIN A1: 1/4.000	TÍTOL DEL PROJECTE: MODIFICACIÓ DEL PROJECTE EXECUTIU DE LES OBRES D'URBANITZACIÓ DEL SECTOR PLA DE PONENT DE GAVÀ. ACTUALITZACIÓ DE PREUS I NORMATIVA D'EXECUCIÓ. Document per a l'aprovació Inicial.	NOM DEL PLÀNOL: MESURES CORRECTORES D'IMPACTE AMBIENTAL ITINERARIS D'ÚS SOCIAL. ETAPA I	DATA: JUNY 2026	PLÀNOL Núm.: **25F** FULL 1 DE 4

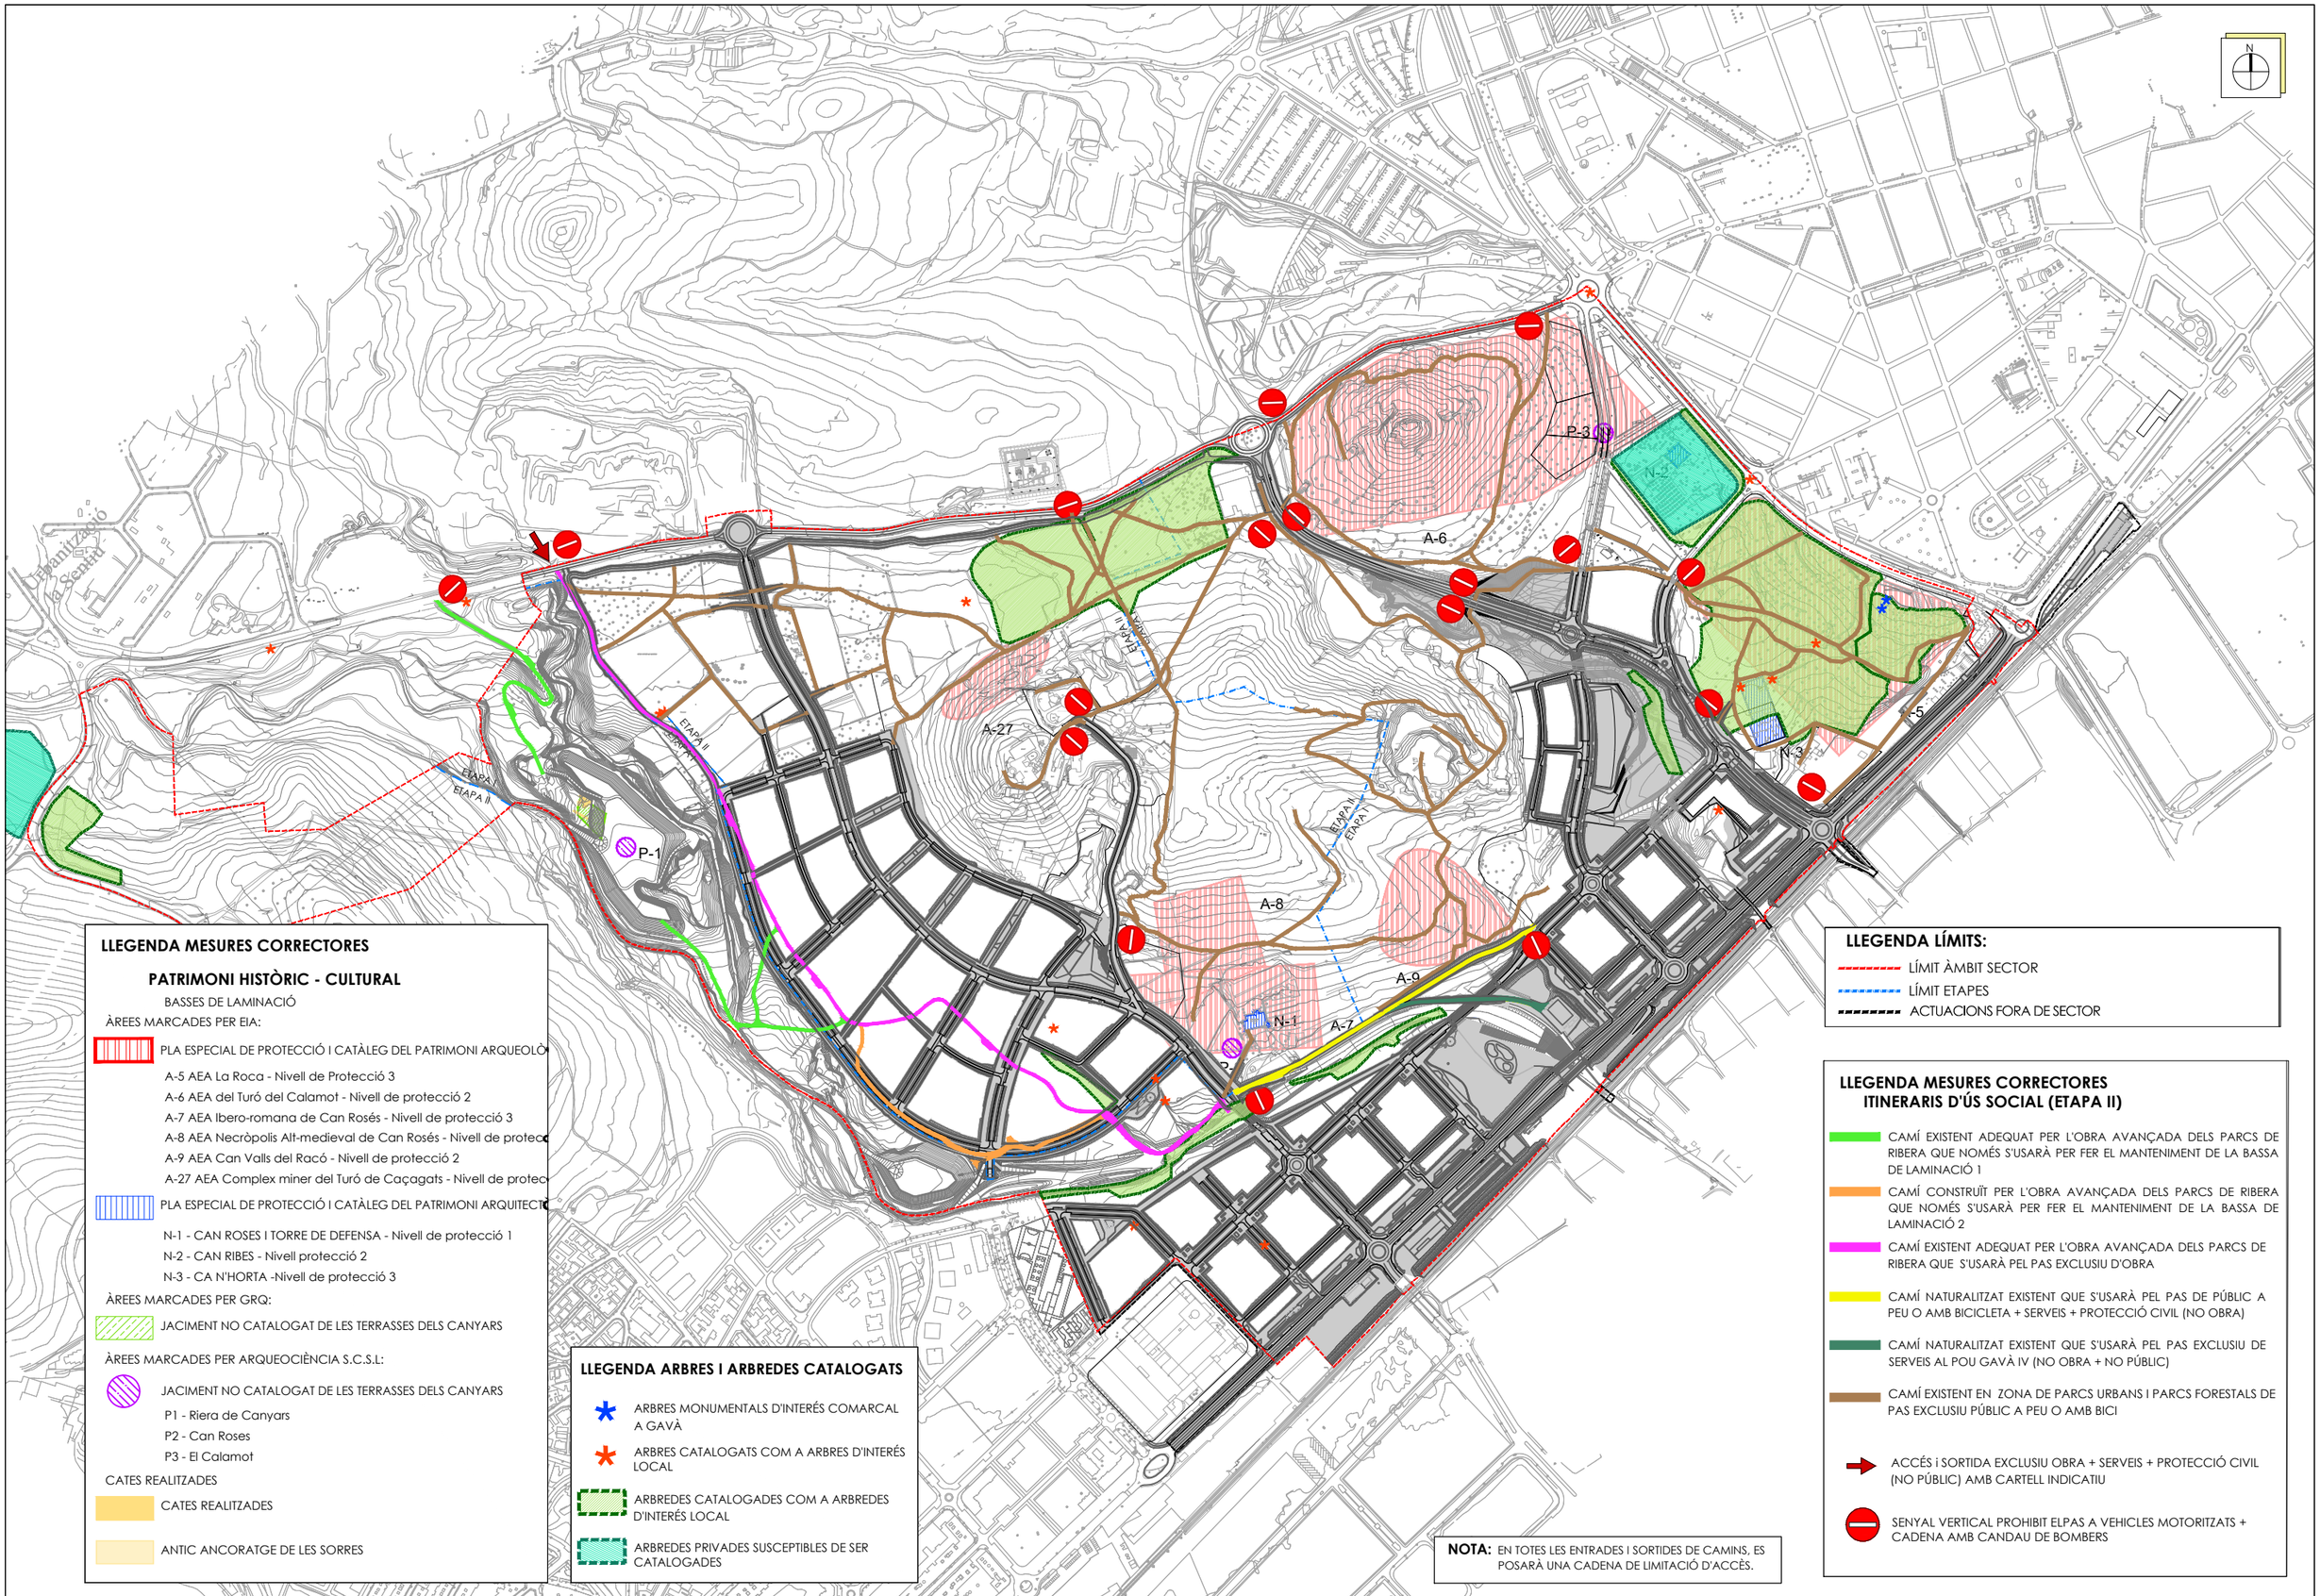

LLEGENDA MESURES CORRECTORES

PATRIMONI HISTÒRIC - CULTURAL

BASSES DE LAMINACIÓ

ÀREES MARCADES PER EIA:

PLA ESPECIAL DE PROTECCIÓ I CATÀLEG DEL PATRIMONI ARQUEOLÒ

A-5 AEA La Roca - Nivell de Protecció 3
A-6 AEA del Turó del Calamot - Nivell de protecció 2
A-7 AEA Ibero-romana de Can Rosés - Nivell de protecció 3
A-8 AEA Necròpolis Alt-medieval de Can Rosés - Nivell de protec
A-9 AEA Can Valls del Racó - Nivell de protecció 2
A-27 AEA Complex miner del Turó de Caçagats - Nivell de protec

PLA ESPECIAL DE PROTECCIÓ I CATÀLEG DEL PATRIMONI ARQUITECT

N-1 - CAN ROSES I TORRE DE DEFENSA - Nivell de protecció 1
N-2 - CAN RIBES - Nivell protecció 2
N-3 - CA N'HORTA -Nivell de protecció 3

ÀREES MARCADES PER GRQ:

JACIMENT NO CATALOGAT DE LES TERRASSES DELS CANYARS

ÀREES MARCADES PER ARQUEOCIÈNCIA S.C.S.L:

JACIMENT NO CATALOGAT DE LES TERRASSES DELS CANYARS

P1 - Riera de Canyars
P2 - Can Roses
P3 - El Calamot

CATES REALITZADES

CATES REALITZADES

ANTIC ANCORATGE DE LES SORRES

LLEGENDA ARBRES I ARBREDES CATALOGATS

ARBRES MONUMENTALS D'INTERÉS COMARCAL A GAVÀ

ARBRES CATALOGATS COM A ARBRES D'INTERÉS LOCAL

ARBREDES CATALOGADES COM A ARBREDES D'INTERÉS LOCAL

ARBREDES PRIVADES SUSCEPTIBLES DE SER CATALOGADES

LLEGENDA LÍMITS:

LÍMIT ÀMBIT SECTOR

LÍMIT ETAPES

ACTUACIONS FORA DE SECTOR

LLEGENDA MESURES CORRECTORES ITINERARIS D'ÚS SOCIAL (ETAPA II)

CAMÍ EXISTENT ADEQUAT PER L'OBRA AVANÇADA DELS PARCS DE RIBERA QUE NOMÉS S'USARÀ PER FER EL MANTENIMENT DE LA BASSA DE LAMINACIÓ 1

CAMÍ CONSTRUÏT PER L'OBRA AVANÇADA DELS PARCS DE RIBERA QUE NOMÉS S'USARÀ PER FER EL MANTENIMENT DE LA BASSA DE LAMINACIÓ 2

CAMÍ EXISTENT ADEQUAT PER L'OBRA AVANÇADA DELS PARCS DE RIBERA QUE S'USARÀ PEL PAS EXCLUSIU D'OBRA

CAMÍ NATURALITZAT EXISTENT QUE S'USARÀ PEL PAS DE PÚBLIC A PEU O AMB BICICLETA + SERVEIS + PROTECCIÓ CIVIL (NO OBRA)

CAMÍ NATURALITZAT EXISTENT QUE S'USARÀ PEL PAS EXCLUSIU DE SERVEIS AL POU GAVÀ IV (NO OBRA + NO PÚBLIC)

CAMÍ EXISTENT EN ZONA DE PARCS URBANS I PARCS FORESTALS DE PAS EXCLUSIU PÚBLIC A PEU O AMB BICI

ACCÉS i SORTIDA EXCLUSIU OBRA + SERVEIS + PROTECCIÓ CIVIL (NO PÚBLIC) AMB CARTELL INDICATIU

SENYAL VERTICAL PROHIBIT ELPAS A VEHICLES MOTORITZATS + CADENA AMB CANDAU DE BOMBERS

NOTA: EN TOTES LES ENTRADES I SORTIDES DE CAMINS, ES POSARÀ UNA CADENA DE LIMITACIÓ D'ACCÈS.

PROMOTOR: **JUNTA DE COMPENSACIÓN DEL SECTOR PLA DE PONENT DE GAVÀ**	CONSULTING: ARUP OUA CIAE	L'ENGINYER AUTOR DEL PROJECTE: Esteve Riba Genescà (OUA) Eccp, Num Col: 25288 / Flavio Tejada Gorraiz (ARUP) Eccp, Num Col: 16801	ESCALES: DIN A3: 1/8.000 DIN A1: 1/4.000	TÍTOL DEL PROJECTE: MODIFICACIÓ DEL PROJECTE EXECUTIU DE LES OBRES D'URBANITZACIÓ DEL SECTOR PLA DE PONENT DE GAVÀ. ACTUALITZACIÓ DE PREUS I NORMATIVA D'EXECUCIÓ. Document per a l'aprovació Inicial.	NOM DEL PLÀNOL: MESURES CORRECTORES D'IMPACTE AMBIENTAL ITINERARIS D'ÚS SOCIAL. ETAPA II	DATA: JUNY 2026	PLÀNOL Núm.: **25F** FULL 2 DE 4

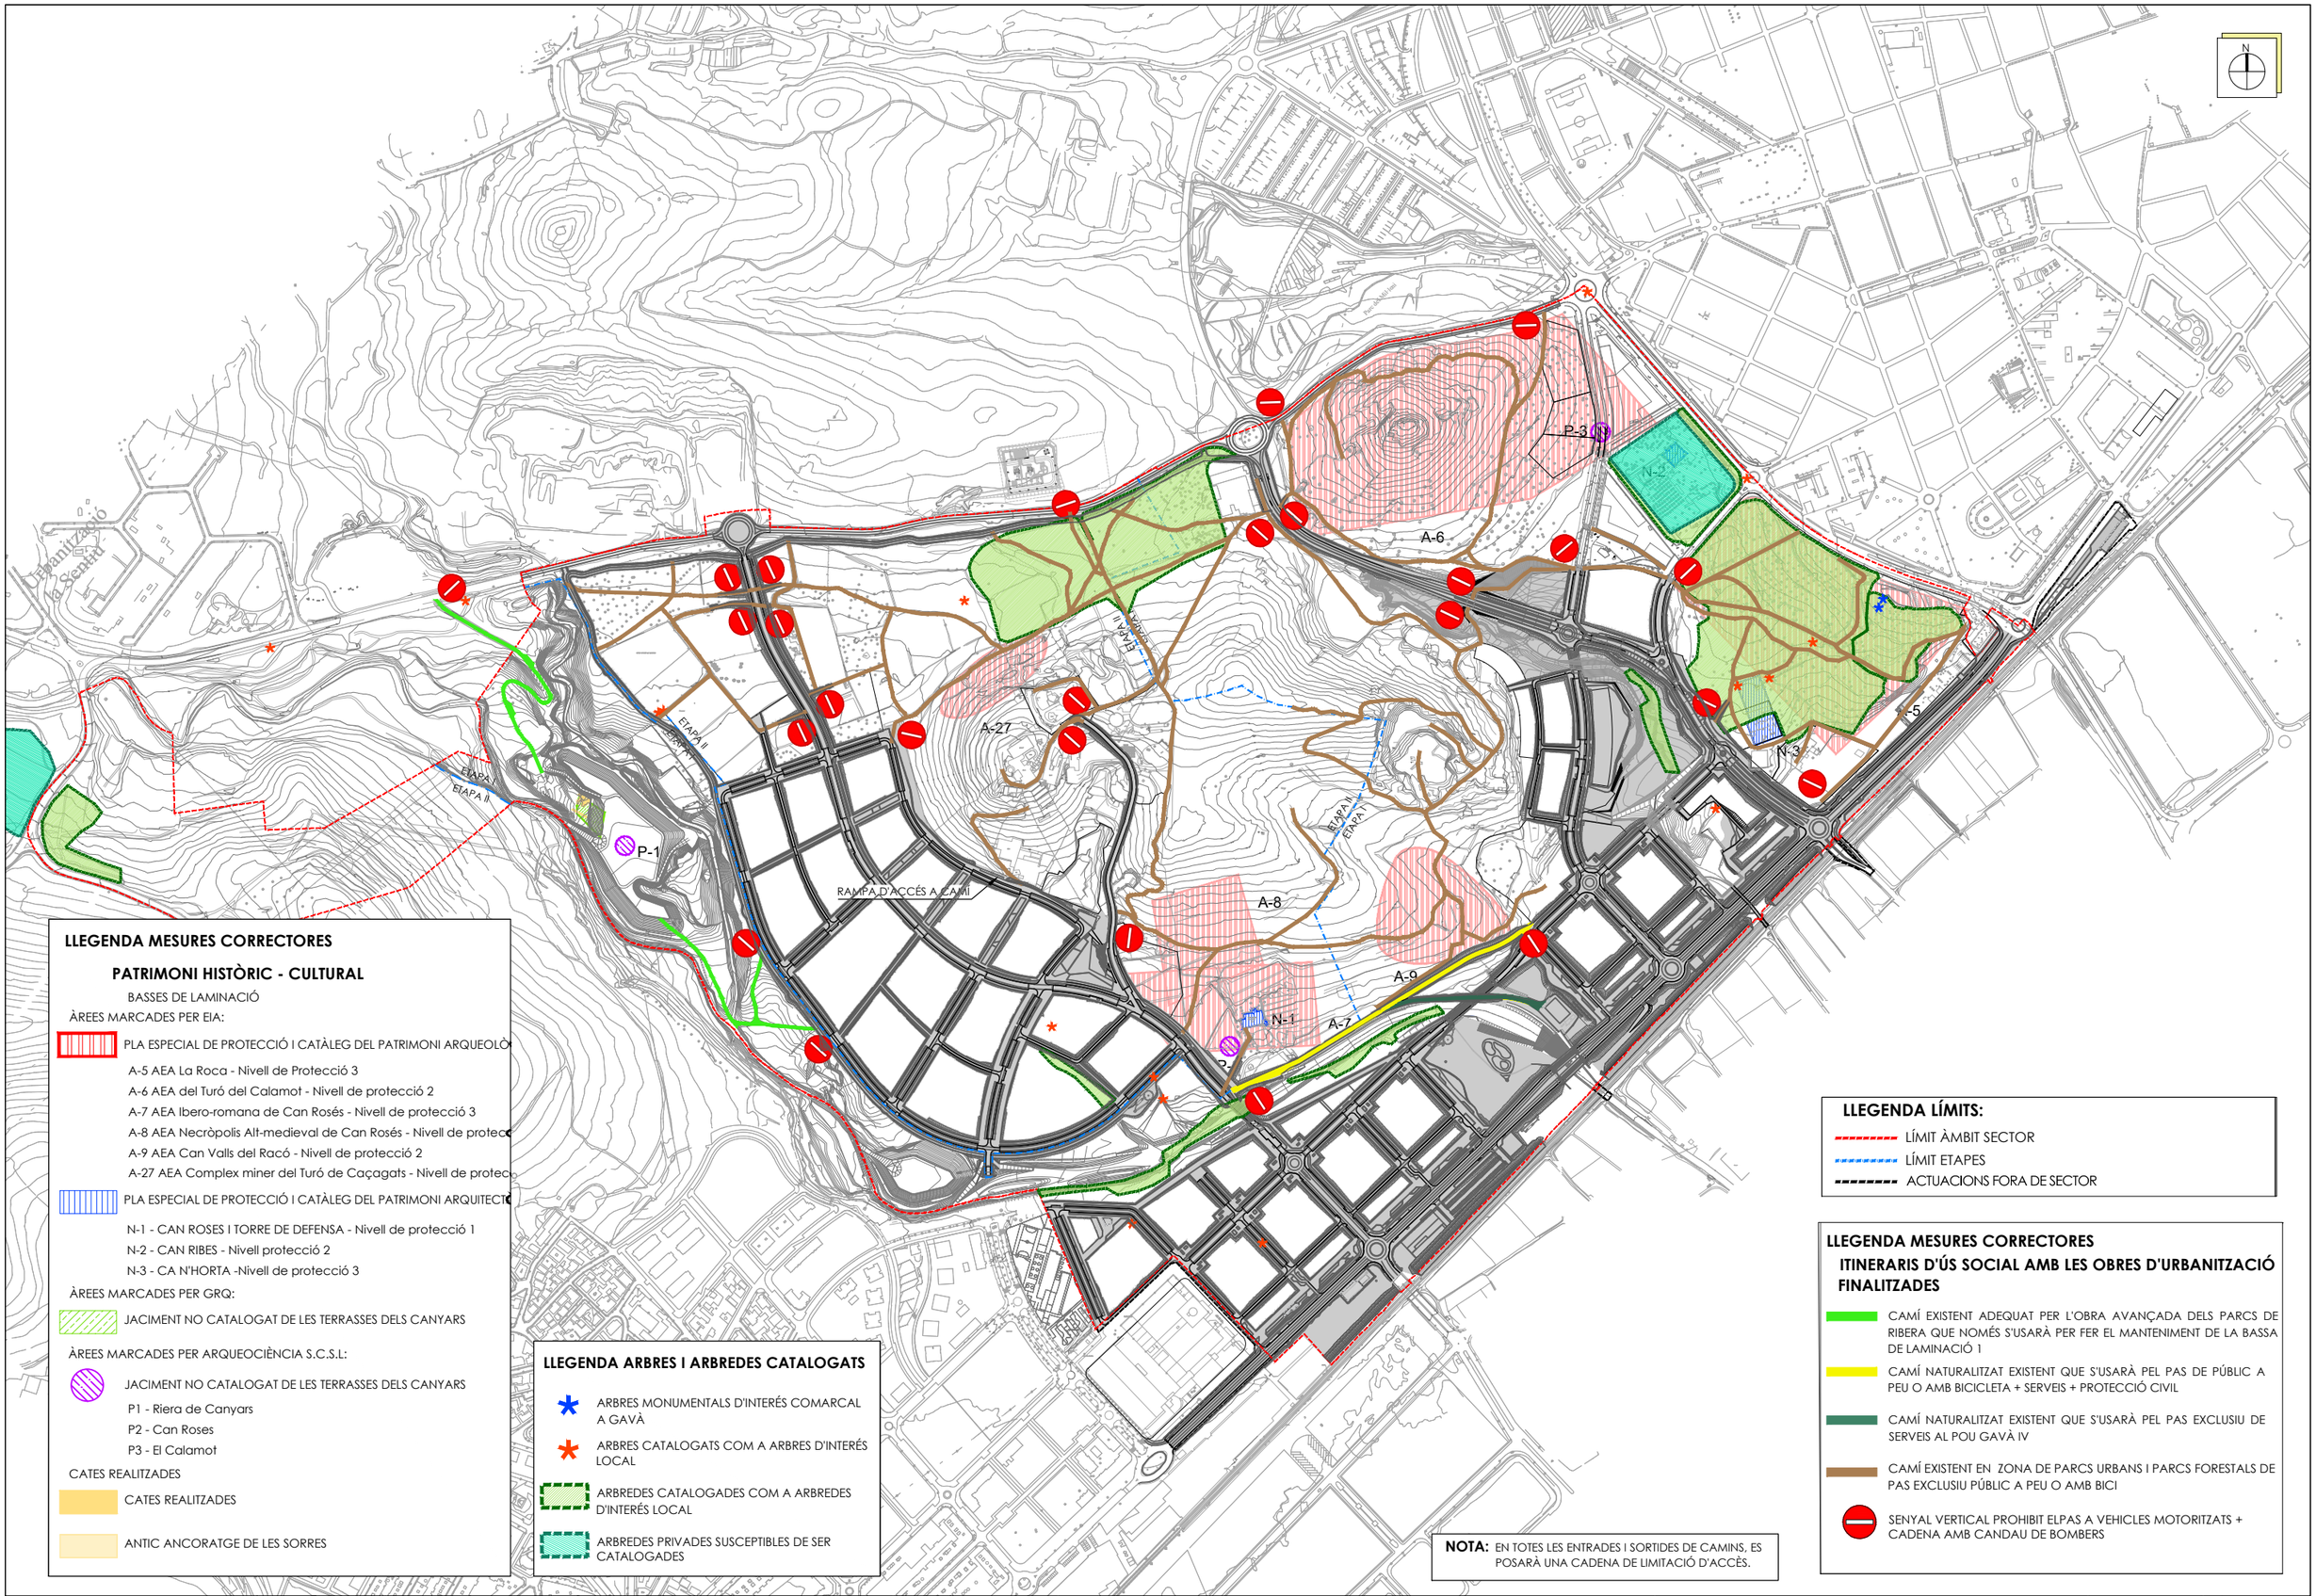

LLEGENDA MESURES CORRECTORES

PATRIMONI HISTÒRIC - CULTURAL

BASSES DE LAMINACIÓ

ÀREES MARCADES PER EIA:

PLA ESPECIAL DE PROTECCIÓ I CATÀLEG DEL PATRIMONI ARQUEOLÒ

A-5 AEA La Roca - Nivell de Protecció 3
A-6 AEA del Turó del Calamot - Nivell de protecció 2
A-7 AEA Ibero-romana de Can Rosés - Nivell de protecció 3
A-8 AEA Necròpolis Alt-medieval de Can Rosés - Nivell de protec
A-9 AEA Can Valls del Racó - Nivell de protecció 2
A-27 AEA Complex miner del Turó de Caçagats - Nivell de protec

PLA ESPECIAL DE PROTECCIÓ I CATÀLEG DEL PATRIMONI ARQUITECTÒ

N-1 - CAN ROSES I TORRE DE DEFENSA - Nivell de protecció 1
N-2 - CAN RIBES - Nivell protecció 2
N-3 - CA N'HORTA -Nivell de protecció 3

ÀREES MARCADES PER GRQ:

JACIMENT NO CATALOGAT DE LES TERRASSES DELS CANYARS

ÀREES MARCADES PER ARQUEOCIÈNCIA S.C.S.L:

JACIMENT NO CATALOGAT DE LES TERRASSES DELS CANYARS

P1 - Riera de Canyars
P2 - Can Roses
P3 - El Calamot

CATES REALITZADES

CATES REALITZADES

ANTIC ANCORATGE DE LES SORRES

LLEGENDA ARBRES I ARBREDES CATALOGATS

ARBRES MONUMENTALS D'INTERÉS COMARCAL A GAVÀ

ARBRES CATALOGATS COM A ARBRES D'INTERÉS LOCAL

ARBREDES CATALOGADES COM A ARBREDES D'INTERÉS LOCAL

ARBREDES PRIVADES SUSCEPTIBLES DE SER CATALOGADES

LLEGENDA LÍMITS:

LÍMIT ÀMBIT SECTOR

LÍMIT ETAPES

ACTUACIONS FORA DE SECTOR

LLEGENDA MESURES CORRECTORES

ITINERARIS D'ÚS SOCIAL AMB LES OBRES D'URBANITZACIÓ FINALITZADES

CAMÍ EXISTENT ADEQUAT PER L'OBRA AVANÇADA DELS PARCS DE RIBERA QUE NOMÉS S'USARÀ PER FER EL MANTENIMENT DE LA BASSA DE LAMINACIÓ 1

CAMÍ NATURALITZAT EXISTENT QUE S'USARÀ PEL PAS DE PÚBLIC A PEU O AMB BICICLETA + SERVEIS + PROTECCIÓ CIVIL

CAMÍ NATURALITZAT EXISTENT QUE S'USARÀ PEL PAS EXCLUSIU DE SERVEIS AL POU GAVÀ IV

CAMÍ EXISTENT EN ZONA DE PARCS URBANS I PARCS FORESTALS DE PAS EXCLUSIU PÚBLIC A PEU O AMB BICI

SENYAL VERTICAL PROHIBIT ELPAS A VEHICLES MOTORITZATS + CADENA AMB CANDAU DE BOMBERS

NOTA: EN TOTES LES ENTRADES I SORTIDES DE CAMINS, ES POSARÀ UNA CADENA DE LIMITACIÓ D'ACCÉS.

PROMOTOR: **JUNTA DE COMPENSACIÓN DEL SECTOR PLA DE PONENT DE GAVÀ**	CONSULTING: ARUP OUA CIAE	L'ENGINYER AUTOR DEL PROJECTE: Esteve Riba Genescà (OUA) Eccp, Num Col: 25288 — Flavio Tejada Gorraiz (ARUP) Eccp, Num Col: 16801	ESCALES: DIN A3: 1/8.000 DIN A1: 1/4.000	TÍTOL DEL PROJECTE: MODIFICACIÓ DEL PROJECTE EXECUTIU DE LES OBRES D'URBANITZACIÓ DEL SECTOR PLA DE PONENT DE GAVÀ. ACTUALITZACIÓ DE PREUS I NORMATIVA D'EXECUCIÓ. Document per a l'aprovació Inicial.	NOM DEL PLÀNOL: MESURES CORRECTORES D'IMPACTE AMBIENTAL ITINERARIS D'ÚS SOCIAL.AMB LES OBRES D'URBANITZACIÓ FINALITZADES	DATA: JUNY 2026	PLÀNOL Núm.: **25F** FULL 3 DE 4

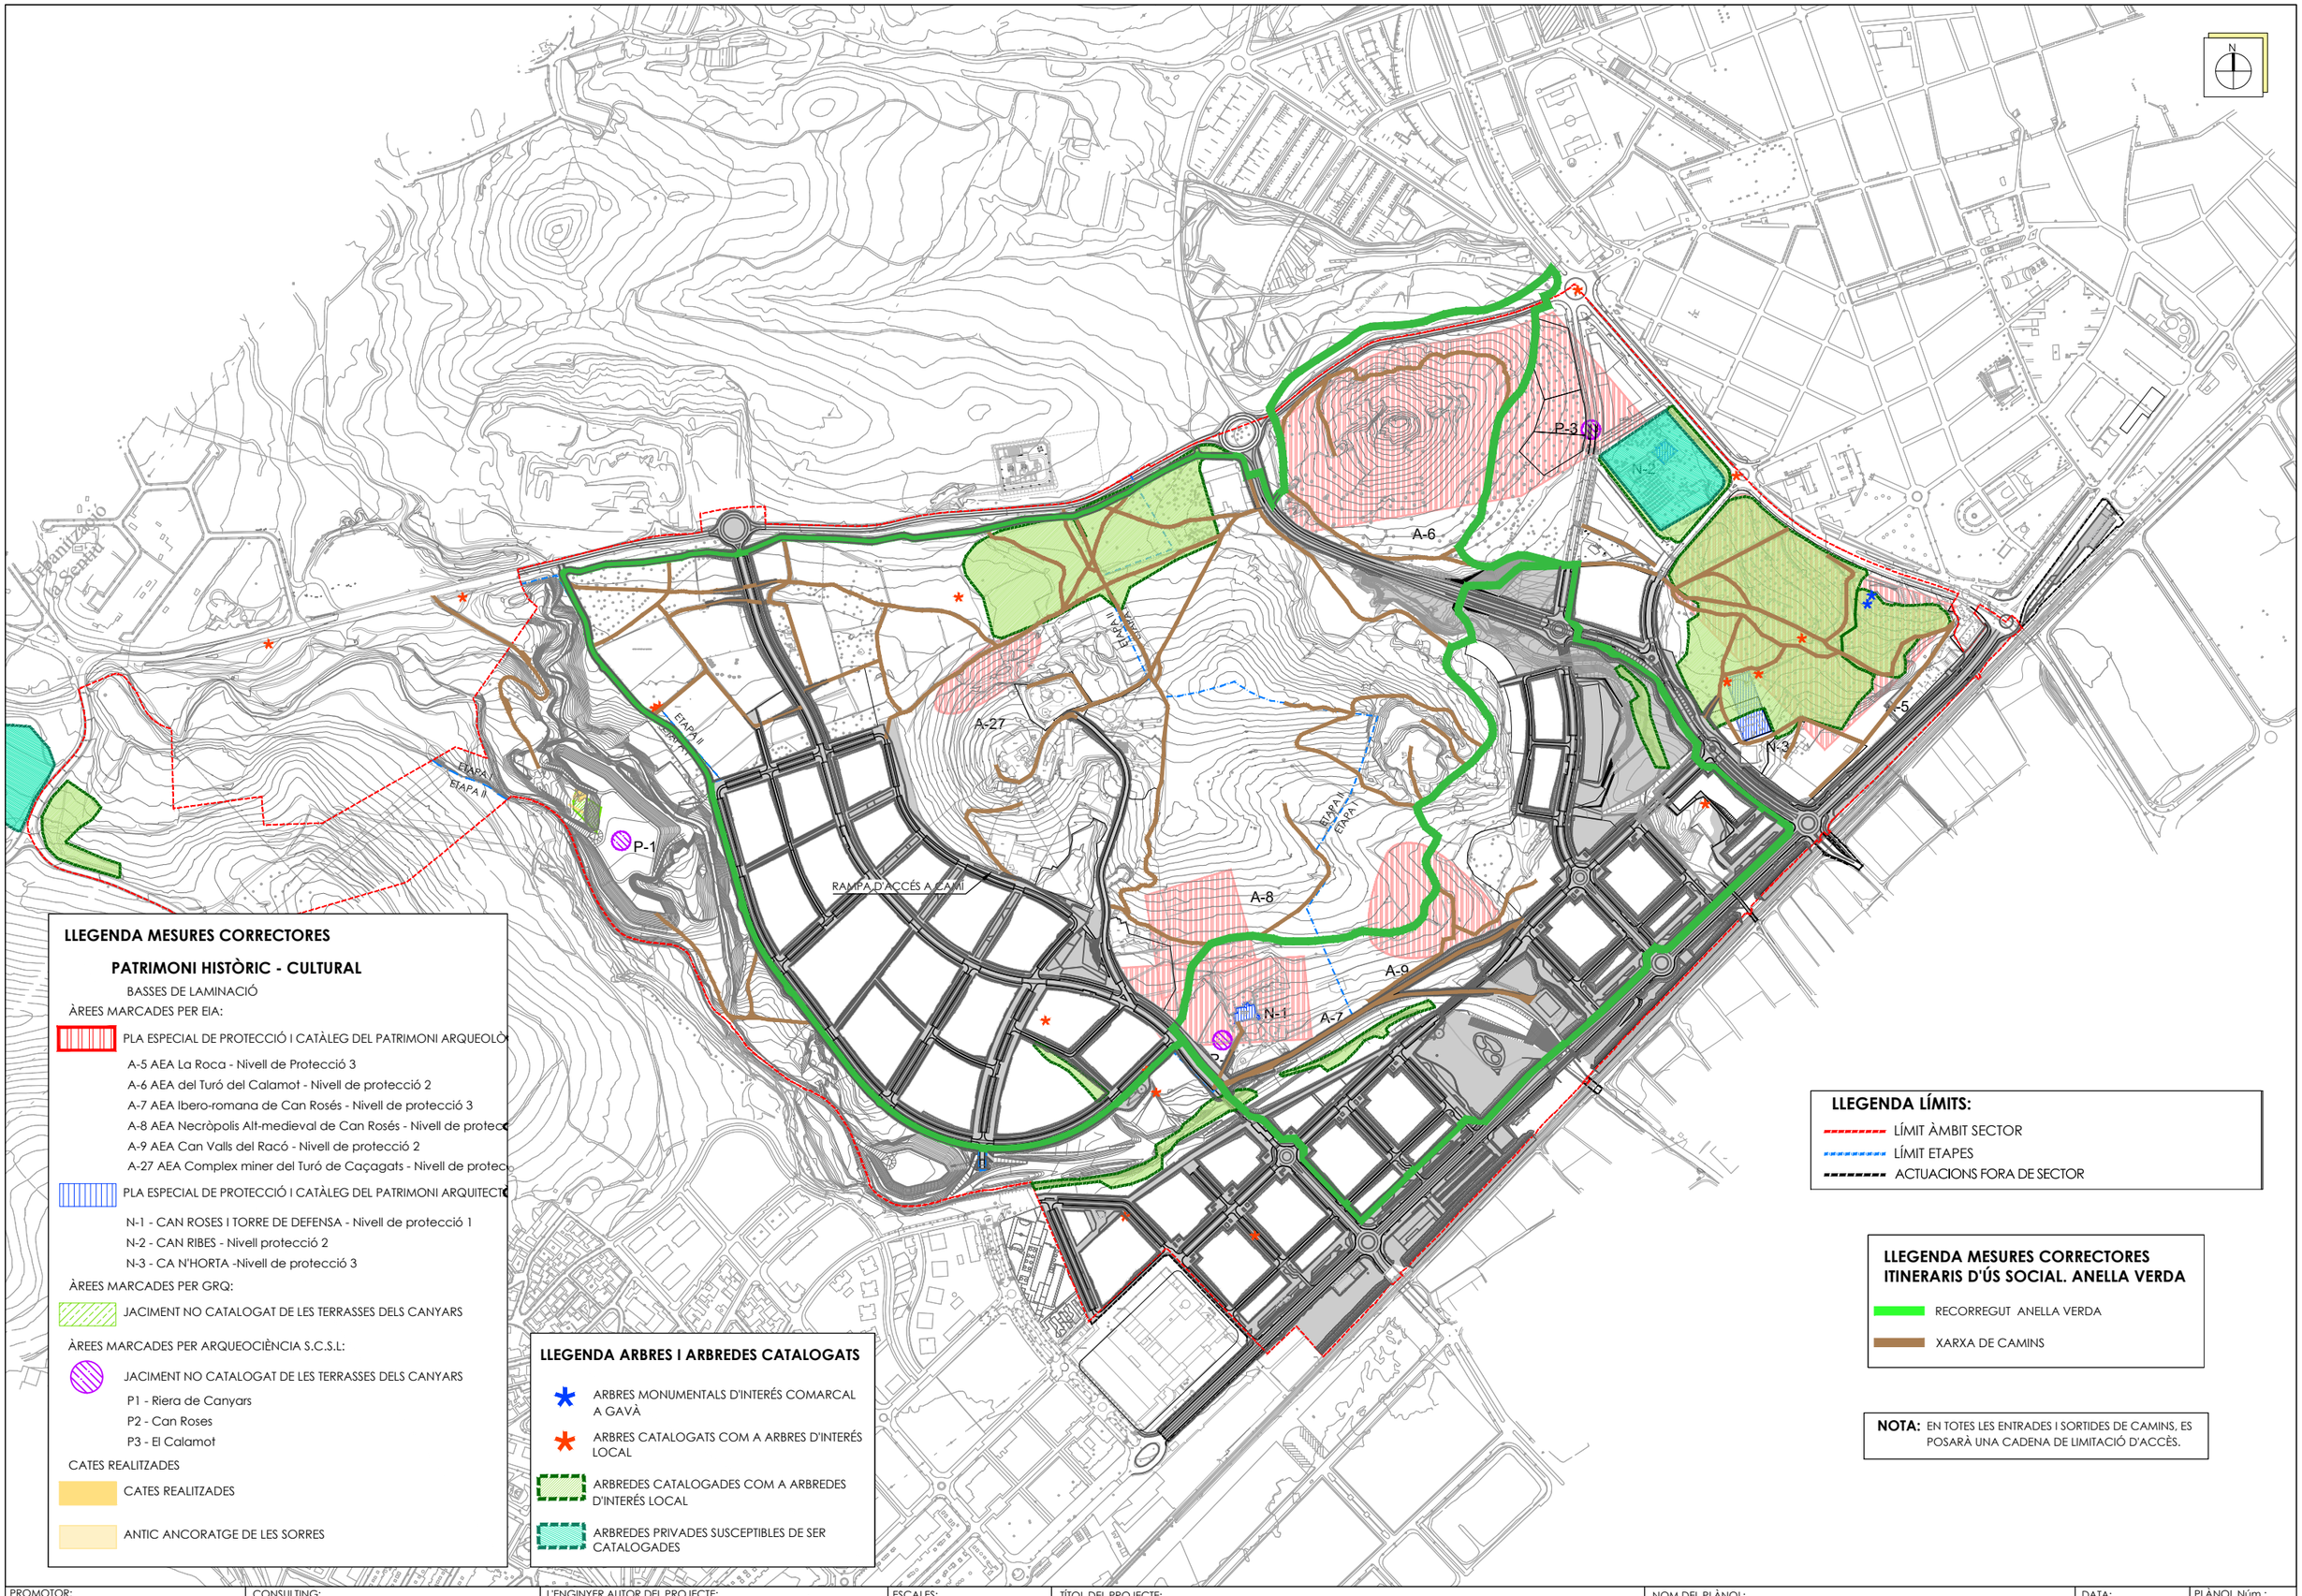

LLEGENDA MESURES CORRECTORES

PATRIMONI HISTÒRIC - CULTURAL

BASSES DE LAMINACIÓ

ÀREES MARCADES PER EIA:

PLA ESPECIAL DE PROTECCIÓ I CATÀLEG DEL PATRIMONI ARQUEOLÒ

A-5 AEA La Roca - Nivell de Protecció 3
A-6 AEA del Turó del Calamot - Nivell de protecció 2
A-7 AEA Ibero-romana de Can Rosés - Nivell de protecció 3
A-8 AEA Necròpolis Alt-medieval de Can Rosés - Nivell de protec
A-9 AEA Can Valls del Racó - Nivell de protecció 2
A-27 AEA Complex miner del Turó de Caçagats - Nivell de protec

PLA ESPECIAL DE PROTECCIÓ I CATÀLEG DEL PATRIMONI ARQUITECTÒ

N-1 - CAN ROSES I TORRE DE DEFENSA - Nivell de protecció 1
N-2 - CAN RIBES - Nivell protecció 2
N-3 - CA N'HORTA -Nivell de protecció 3

ÀREES MARCADES PER GRQ:

JACIMENT NO CATALOGAT DE LES TERRASSES DELS CANYARS

ÀREES MARCADES PER ARQUEOCIÈNCIA S.C.S.L:

JACIMENT NO CATALOGAT DE LES TERRASSES DELS CANYARS

P1 - Riera de Canyars
P2 - Can Roses
P3 - El Calamot

CATES REALITZADES

CATES REALITZADES

ANTIC ANCORATGE DE LES SORRES

LLEGENDA ARBRES I ARBREDES CATALOGATS

ARBRES MONUMENTALS D'INTERÉS COMARCAL A GAVÀ

ARBRES CATALOGATS COM A ARBRES D'INTERÉS LOCAL

ARBREDES CATALOGADES COM A ARBREDES D'INTERÉS LOCAL

ARBREDES PRIVADES SUSCEPTIBLES DE SER CATALOGADES

LLEGENDA LÍMITS:

LÍMIT ÀMBIT SECTOR
LÍMIT ETAPES
ACTUACIONS FORA DE SECTOR

LLEGENDA MESURES CORRECTORES ITINERARIS D'ÚS SOCIAL. ANELLA VERDA

RECORREGUT ANELLA VERDA
XARXA DE CAMINS

NOTA: EN TOTES LES ENTRADES I SORTIDES DE CAMINS, ES POSARÀ UNA CADENA DE LIMITACIÓ D'ACCÈS.

PROMOTOR: **JUNTA DE COMPENSACIÓN DEL SECTOR PLA DE PONENT DE GAVÀ**	CONSULTING: ARUP OUA CIAE	L'ENGINYER AUTOR DEL PROJECTE: Esteve Riba Genescà (OUA) Eccp, Num Col: 25288 — Flavio Tejada Gorraiz (ARUP) Eccp, Num Col: 16801	ESCALES: DIN A3: 1/8.000 DIN A1: 1/4.000	TÍTOL DEL PROJECTE: MODIFICACIÓ DEL PROJECTE EXECUTIU DE LES OBRES D'URBANITZACIÓ DEL SECTOR PLA DE PONENT DE GAVÀ. ACTUALITZACIÓ DE PREUS I NORMATIVA D'EXECUCIÓ. Document per a l'aprovació Inicial.	NOM DEL PLÀNOL: MESURES CORRECTORES D'IMPACTE AMBIENTAL ANELLA VERDA	DATA: JUNY 2026	PLÀNOL Núm.: **25F** FULL 4 DE 4

PROMOTOR: **JUNTA DE COMPENSACIÓN DEL SECTOR PLA DE PONENT DE GAVÀ**	CONSULTING: ARUP OUA CIAE	L'ENGINYER AUTOR DEL PROJECTE: Esteve Riba Genescà (OUA) Eccp, Num Col: 25288; Flavio Tejada Gorraiz (ARUP) Eccp, Num Col: 16801	ESCALES: DIN A3: 1/8.000 DIN A1: 1/4.000	TÍTOL DEL PROJECTE: MODIFICACIÓ DEL PROJECTE EXECUTIU DE LES OBRES D'URBANITZACIÓ DEL SECTOR PLA DE PONENT DE GAVÀ. ACTUALITZACIÓ DE PREUS I NORMATIVA D'EXECUCIÓ. Document per a l'aprovació Inicial.	NOM DEL PLÀNOL: MESURES CORRECTORES D'IMPACTE AMBIENTAL PROTECCIÓ LLUMÍNICA	DATA: JUNY 2026	PLÀNOL Núm.: **25G** FULL 1 DE 1

CARTELL INFORMATIU:
"CAMÍ NO TRANSITABLE DE NIT, SENSE ENLLUMENAT PÚBLIC PER MOTIUS AMBIENTALS"

ACCÉS TANCAT AMB CADENA I CANDAU

NOU VIAL D'ACCÉS A INSTAL·LACIONS EXISTENTS D'AGBAR

ESPAI DISPONIBLE PER A GARANTIR LA CONNECTIVITAT DE CAÇAGATS (82.70m)

TANCA PROPIETAT PRIVADA

82.70

MUR DE FORMIGÓ ARMAT

PAS PER A AMFIBIS 2

PAS PER A AMFIBIS 1

TRAM DE TALÚS A RETIRAR MALLA BIODEGRADABLE I REVEGETAR

FINCA PRIVADA

ACCÉS TANCANT AMB CADENA I CANDAU

CARTELL INFORMATIU:
"CAMÍ NO TRANSITABLE DE NIT, SENSE ENLLUMENAT PÚBLIC PER MOTIUS AMBIENTALS"

ACCÉS TANCANT AMB CADENA I CANDAU

ACCÉS TANCANT AMB CADENA I CANDAU

LLEGENDA RIERA DE CANYARS

- RAMPES AMB TOT-Ú ARTIFICIAL
- RAMPES DE TERRES AMB VEGETACIÓ
- RAMPES I ZONES AMB SOLERA DE FORMIGÓ HM-20 MÉS 25CM DE TERRES (BARREJA DE TERRES, SAULÓ I TERRA VEGETAL) AMB VEGETACIÓ
- CAMÍ DE TOT-Ú ARTIFICIAL (3m)
- FRANJA AMB VEGETACIÓ (3m)
- TALUSSOS DE FORMIGÓ HM-20

LLEGENDA

- ÀMBIT DE PROJECTE (Sector E Canyars)
- ÀMBIT D'ACTUACIÓ
- T.M. DE CASTELLDEFELS

PROMOTOR: **JUNTA DE COMPENSACIÓN DEL SECTOR PLA DE PONENT DE GAVÀ**	CONSULTING: ARUP OUA CIAE	L'ENGINYER AUTOR DEL PROJECTE: Esteve Riba Genescà (OUA) Eccp, Num Col: 25288; Flavio Tejada Gorraiz (ARUP) Eccp, Num Col: 16801	ESCALES: DIN A3: 1/4.000 DIN A1: 1/2.000	TÍTOL DEL PROJECTE: MODIFICACIÓ DEL PROJECTE EXECUTIU DE LES OBRES D'URBANITZACIÓ DEL SECTOR PLA DE PONENT DE GAVÀ. ACTUALITZACIÓ DE PREUS I NORMATIVA D'EXECUCIÓ. Document per a l'aprovació Inicial.	NOM DEL PLÀNOL: MESURES CORRECTORES D'IMPACTE AMBIENTAL CONNECTIVITAT DE CAÇAGATS. PLANTA GENERAL	DATA: JUNY 2026	PLÀNOL Núm.: **25H** FULL 1 DE 3

Vp2

TANCA DE PROPIETAT PRIVADA

ESPAI DISPONIBLE PER A GARANTIR LA CONNECTIVITAT DE CAÇAGATS QUE PERMET EL PAS DE GRANS MAMÍFERS (82.70m)

SECCIÓ A

SECCIÓ B

PAS PER A AMFIBIS NO. 1

NOU VIAL CEM3

50.00

RIERA DE CANYARS

TRAM DE TALÚS A RETIRAR MALLA BIODEGRADABLE I REVEGETAR

PAS PER A AMFIBIS No.2

MUR PREVIST EN PROJECTE

NOU VIAL D'ACCÉS A INSTAL·LACIONS EXISTENTS D'AGBAR

LLEGENDA RIERA DE CANYARS

- RAMPES AMB TOT-Ú ARTIFICIAL
- RAMPES DE TERRES AMB VEGETACIÓ
- RAMPES I ZONES AMB SOLERA DE FORMIGÓ HM-20 MÉS 25CM DE TERRES (BARREJA DE TERRES, SAULÓ I TERRA VEGETAL) AMB VEGETACIÓ
- CAMÍ DE TOT-Ú ARTIFICIAL (3m)
- FRANJA AMB VEGETACIÓ (3m)

LLEGENDA

- ÀMBIT DE PROJECTE (Sector E Canyars)
- ÀMBIT D'ACTUACIÓ

PROMOTOR: **JUNTA DE COMPENSACIÓN DEL SECTOR PLA DE PONENT DE GAVÀ**	CONSULTING: ARUP OUA CIAE	L'ENGINYER AUTOR DEL PROJECTE: Esteve Riba Genescà (OUA) Eccp, Num Col: 25288 / Flavio Tejada Gorraiz (ARUP) Eccp, Num Col: 16801	ESCALES: DIN A3: 1/500 DIN A1: 1/250	TÍTOL DEL PROJECTE: MODIFICACIÓ DEL PROJECTE EXECUTIU DE LES OBRES D'URBANITZACIÓ DEL SECTOR PLA DE PONENT DE GAVÀ. ACTUALITZACIÓ DE PREUS I NORMATIVA D'EXECUCIÓ. Document per a l'aprovació Inicial.	NOM DEL PLÀNOL: MESURES CORRECTORES D'IMPACTE AMBIENTAL CONNECTIVITAT DE CAÇAGATS. PLANTA DETALL	DATA: JUNY 2026	PLÀNOL Núm.: **25H** FULL 2 DE 3

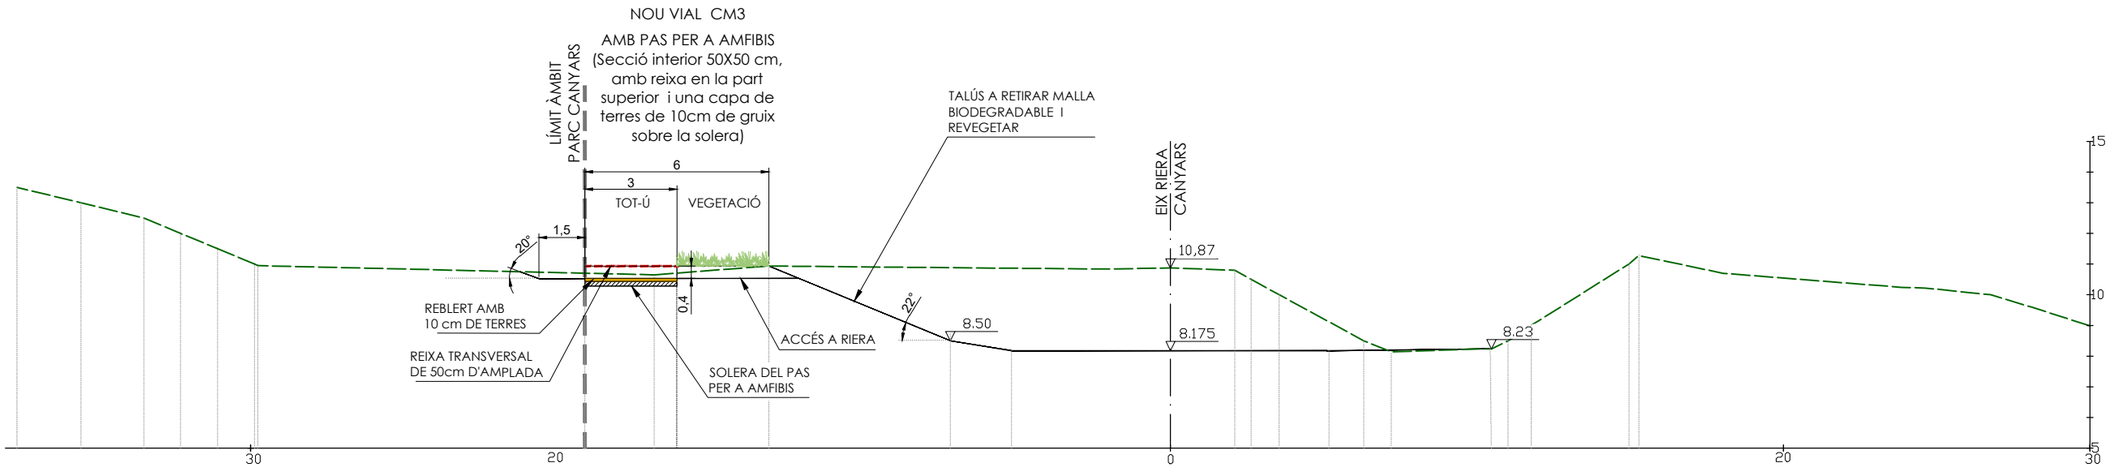

SECCIÓ A

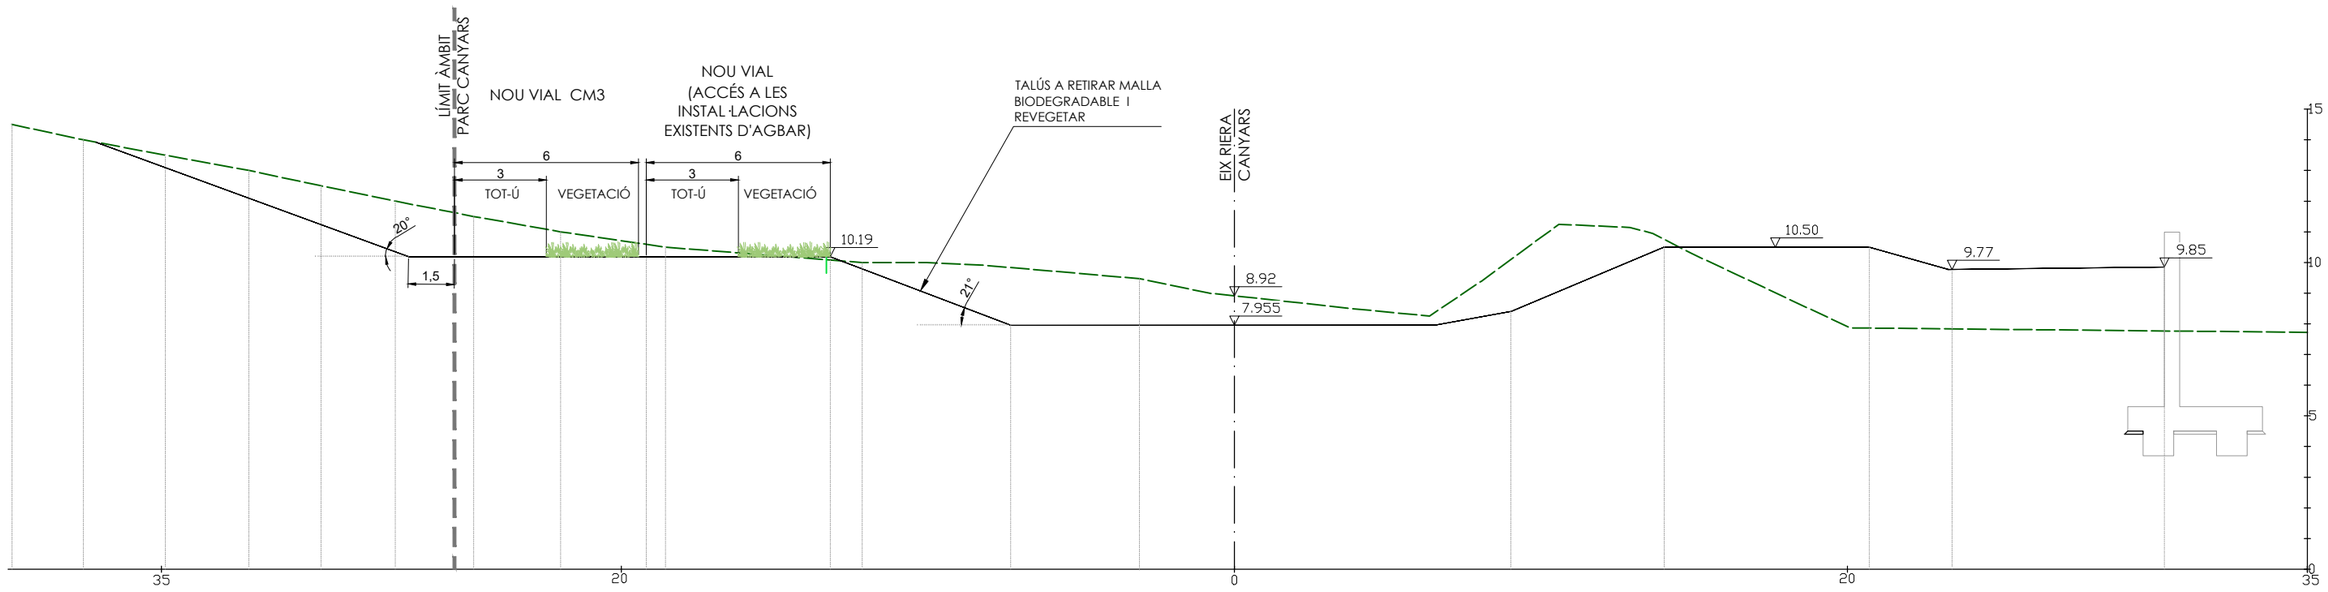

SECCIÓ B

PROMOTOR: **JUNTA DE COMPENSACIÓN DEL SECTOR PLA DE PONENT DE GAVÀ**	CONSULTING: ARUP OUA CIAE	L'ENGINYER AUTOR DEL PROJECTE: Esteve Riba Genescà (OUA) Eccp, Num Col: 25288; Flavio Tejada Gorraiz (ARUP) Eccp, Num Col: 16801	ESCALES: DIN A3: 1/500 DIN A1: 1/250	TÍTOL DEL PROJECTE: MODIFICACIÓ DEL PROJECTE EXECUTIU DE LES OBRES D'URBANITZACIÓ DEL SECTOR PLA DE PONENT DE GAVÀ. ACTUALITZACIÓ DE PREUS I NORMATIVA D'EXECUCIÓ. Document per a l'aprovació Inicial.	NOM DEL PLÀNOL: MESURES CORRECTORES D'IMPACTE AMBIENTAL CONNECTIVITAT DE CAÇAGATS. SECCIONS	DATA: JUNY 2026	PLÀNOL Núm.: **25H** FULL 3 DE 3