


Rh2. RESIDENCIAL HOTELER

8.429 m² sòl

5.900 m² sostre

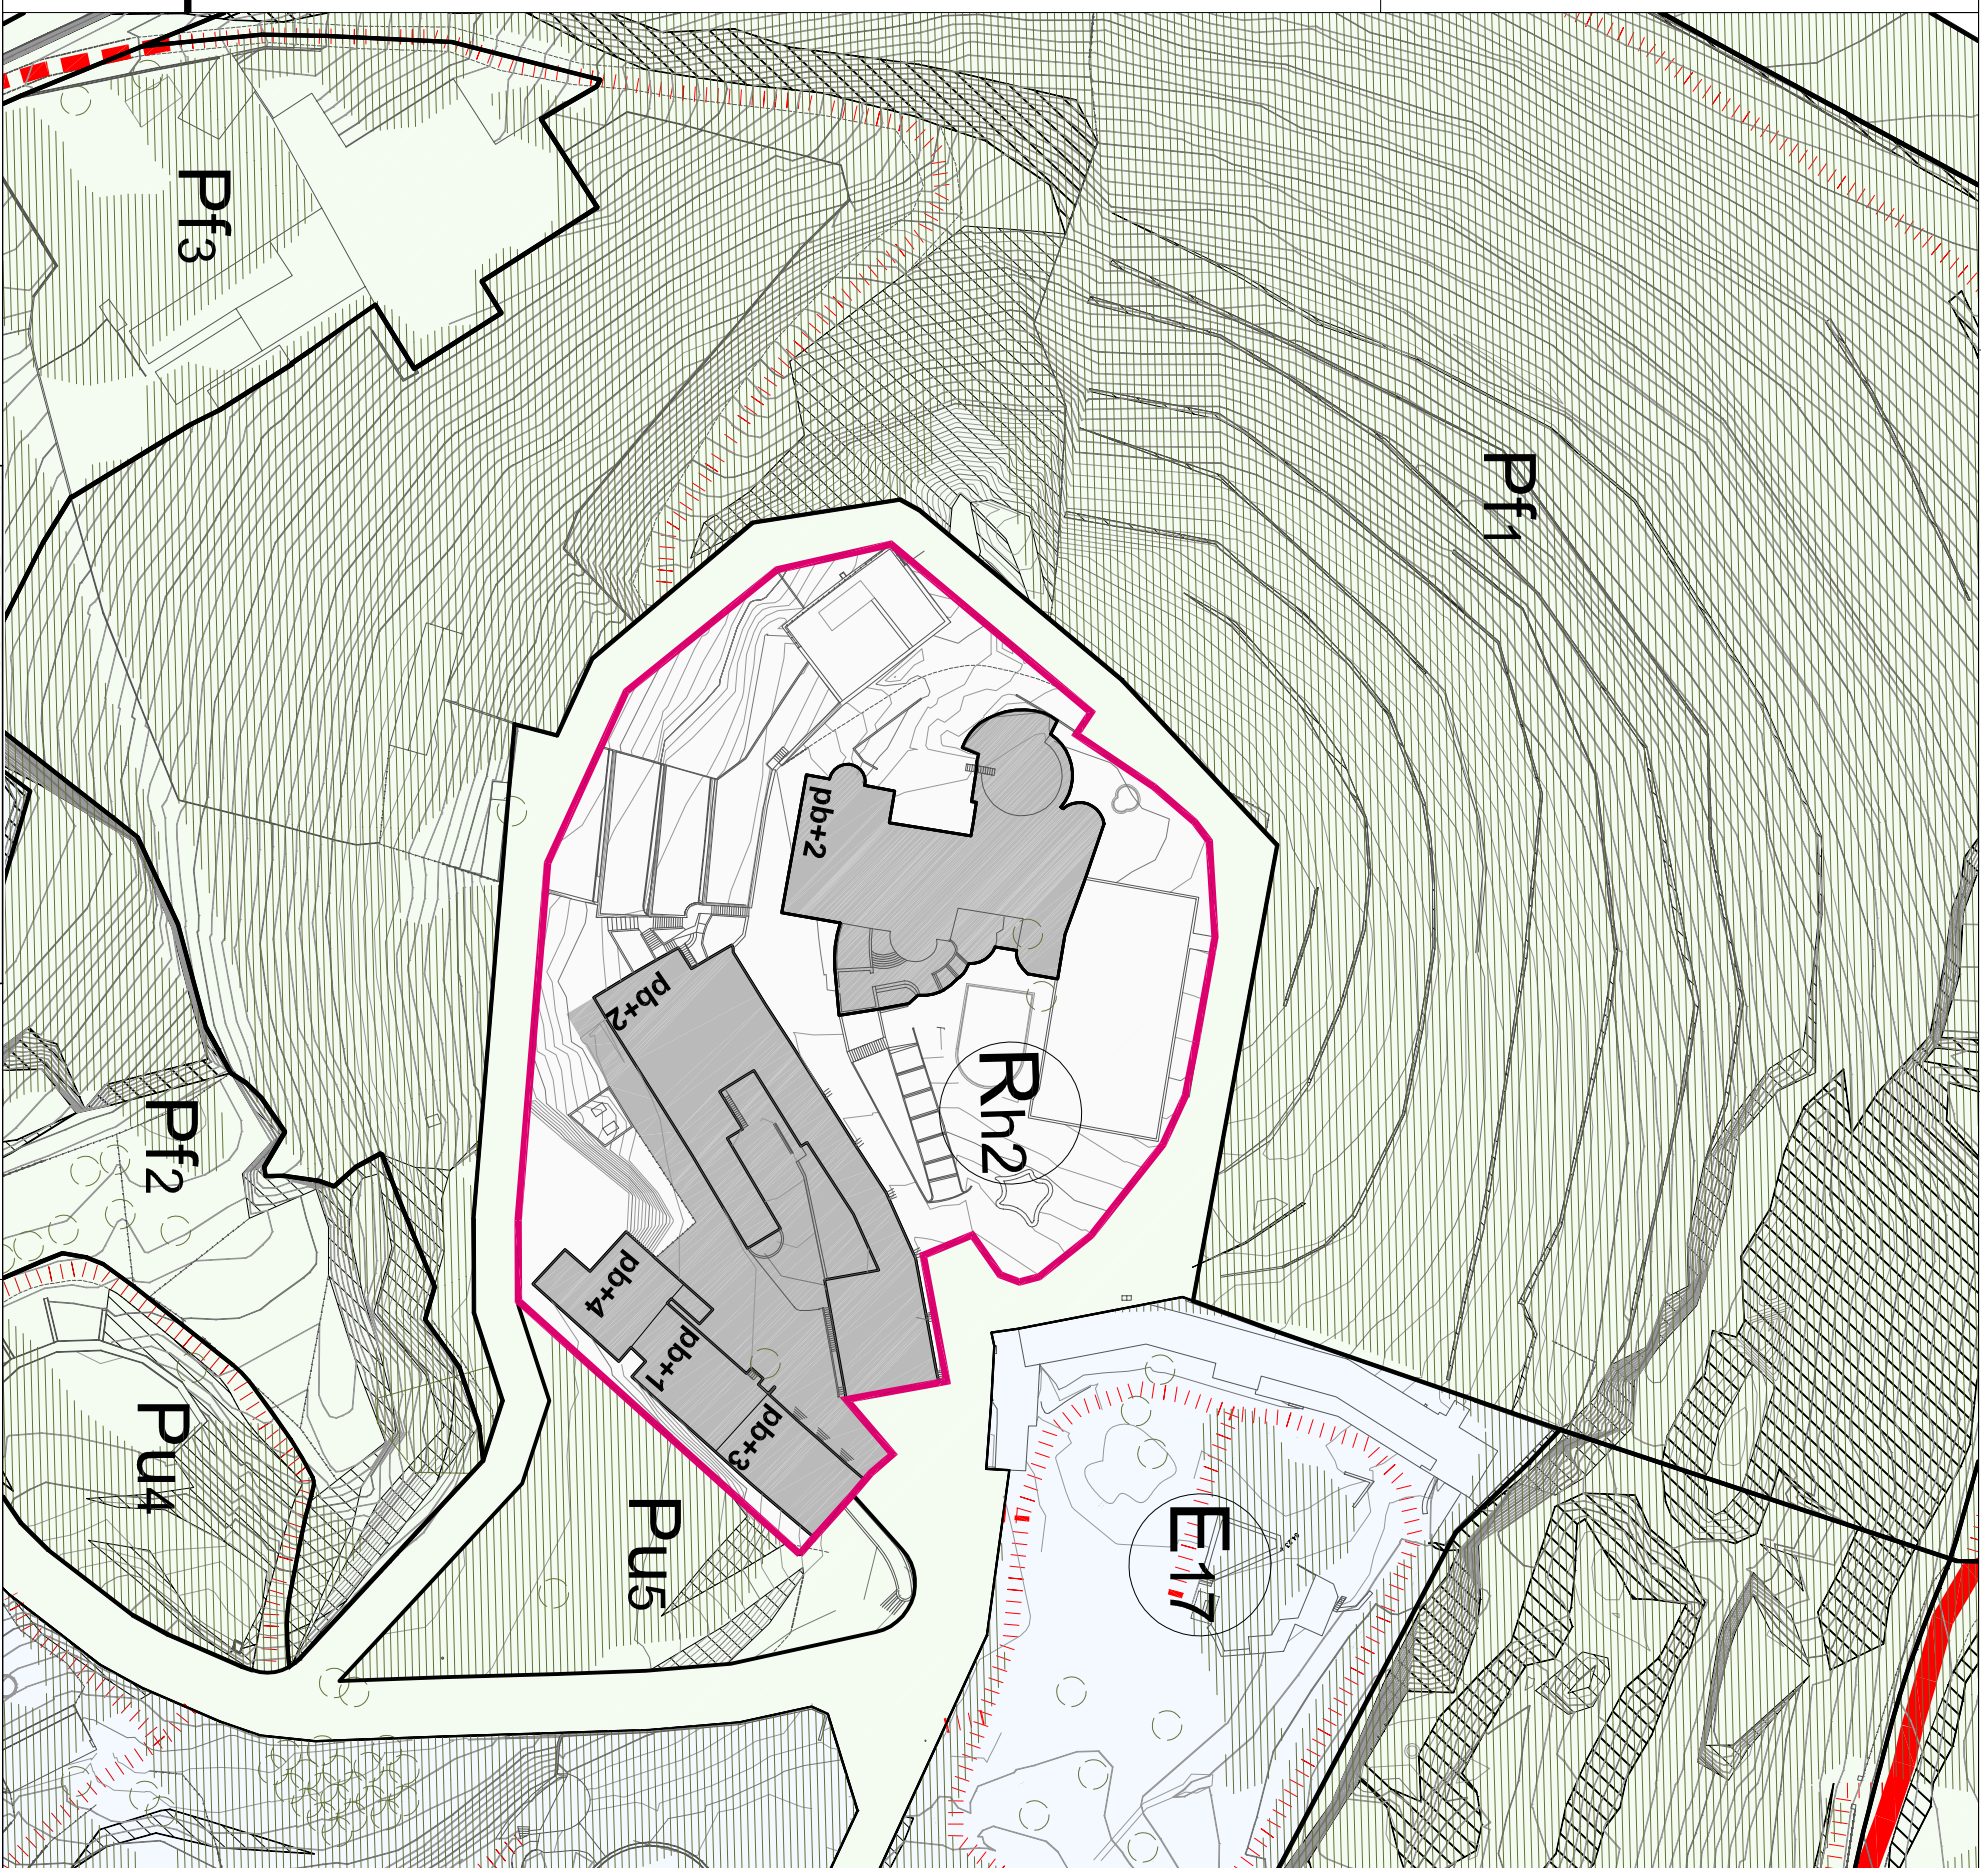

PARÀMETRES DE L'EDIFICACIÓ

- Ocupació màxima en planta soterrani
- pb+''n^o Número màxim de plantes (NMP)

Pla Parcial d'Ordenació Urbana **PLA de PONENT. GAVÀ**

Ajuntament de Gavà
Urbanisme i Habitatge

Ajuntament de Gavà
GTI

Àrea Metropolitana de Barcelona
Mancomunitat de municipis

Aquest Pla Parcial ha estat aprovat
PROVISIONALMENT pel Ple de
l'Ajuntament de 26 de gener de 2006,
Gavà, 30 de gener de 2006
Elsenedari

Per l'equip redactor:

D:\...la0_àrees_espais_naturals.dwg

Ordenació en detall. Àrea del Parc Central de Cagagats
Rh2. Residencial hotelier

e: 1/11.000 (A3)
0 10 20m
àrees naturals

o.a/4.3

