

VERD PRIVAT PROTEGIT


27.095 m² sòl

1.280 m² sostre


2 habitatges

PARÀMETRES DE L'EDIFICACIÓ

- Ocupació màxima en planta soterrani
- pb+"n" Número màxim de plantes (NMP)

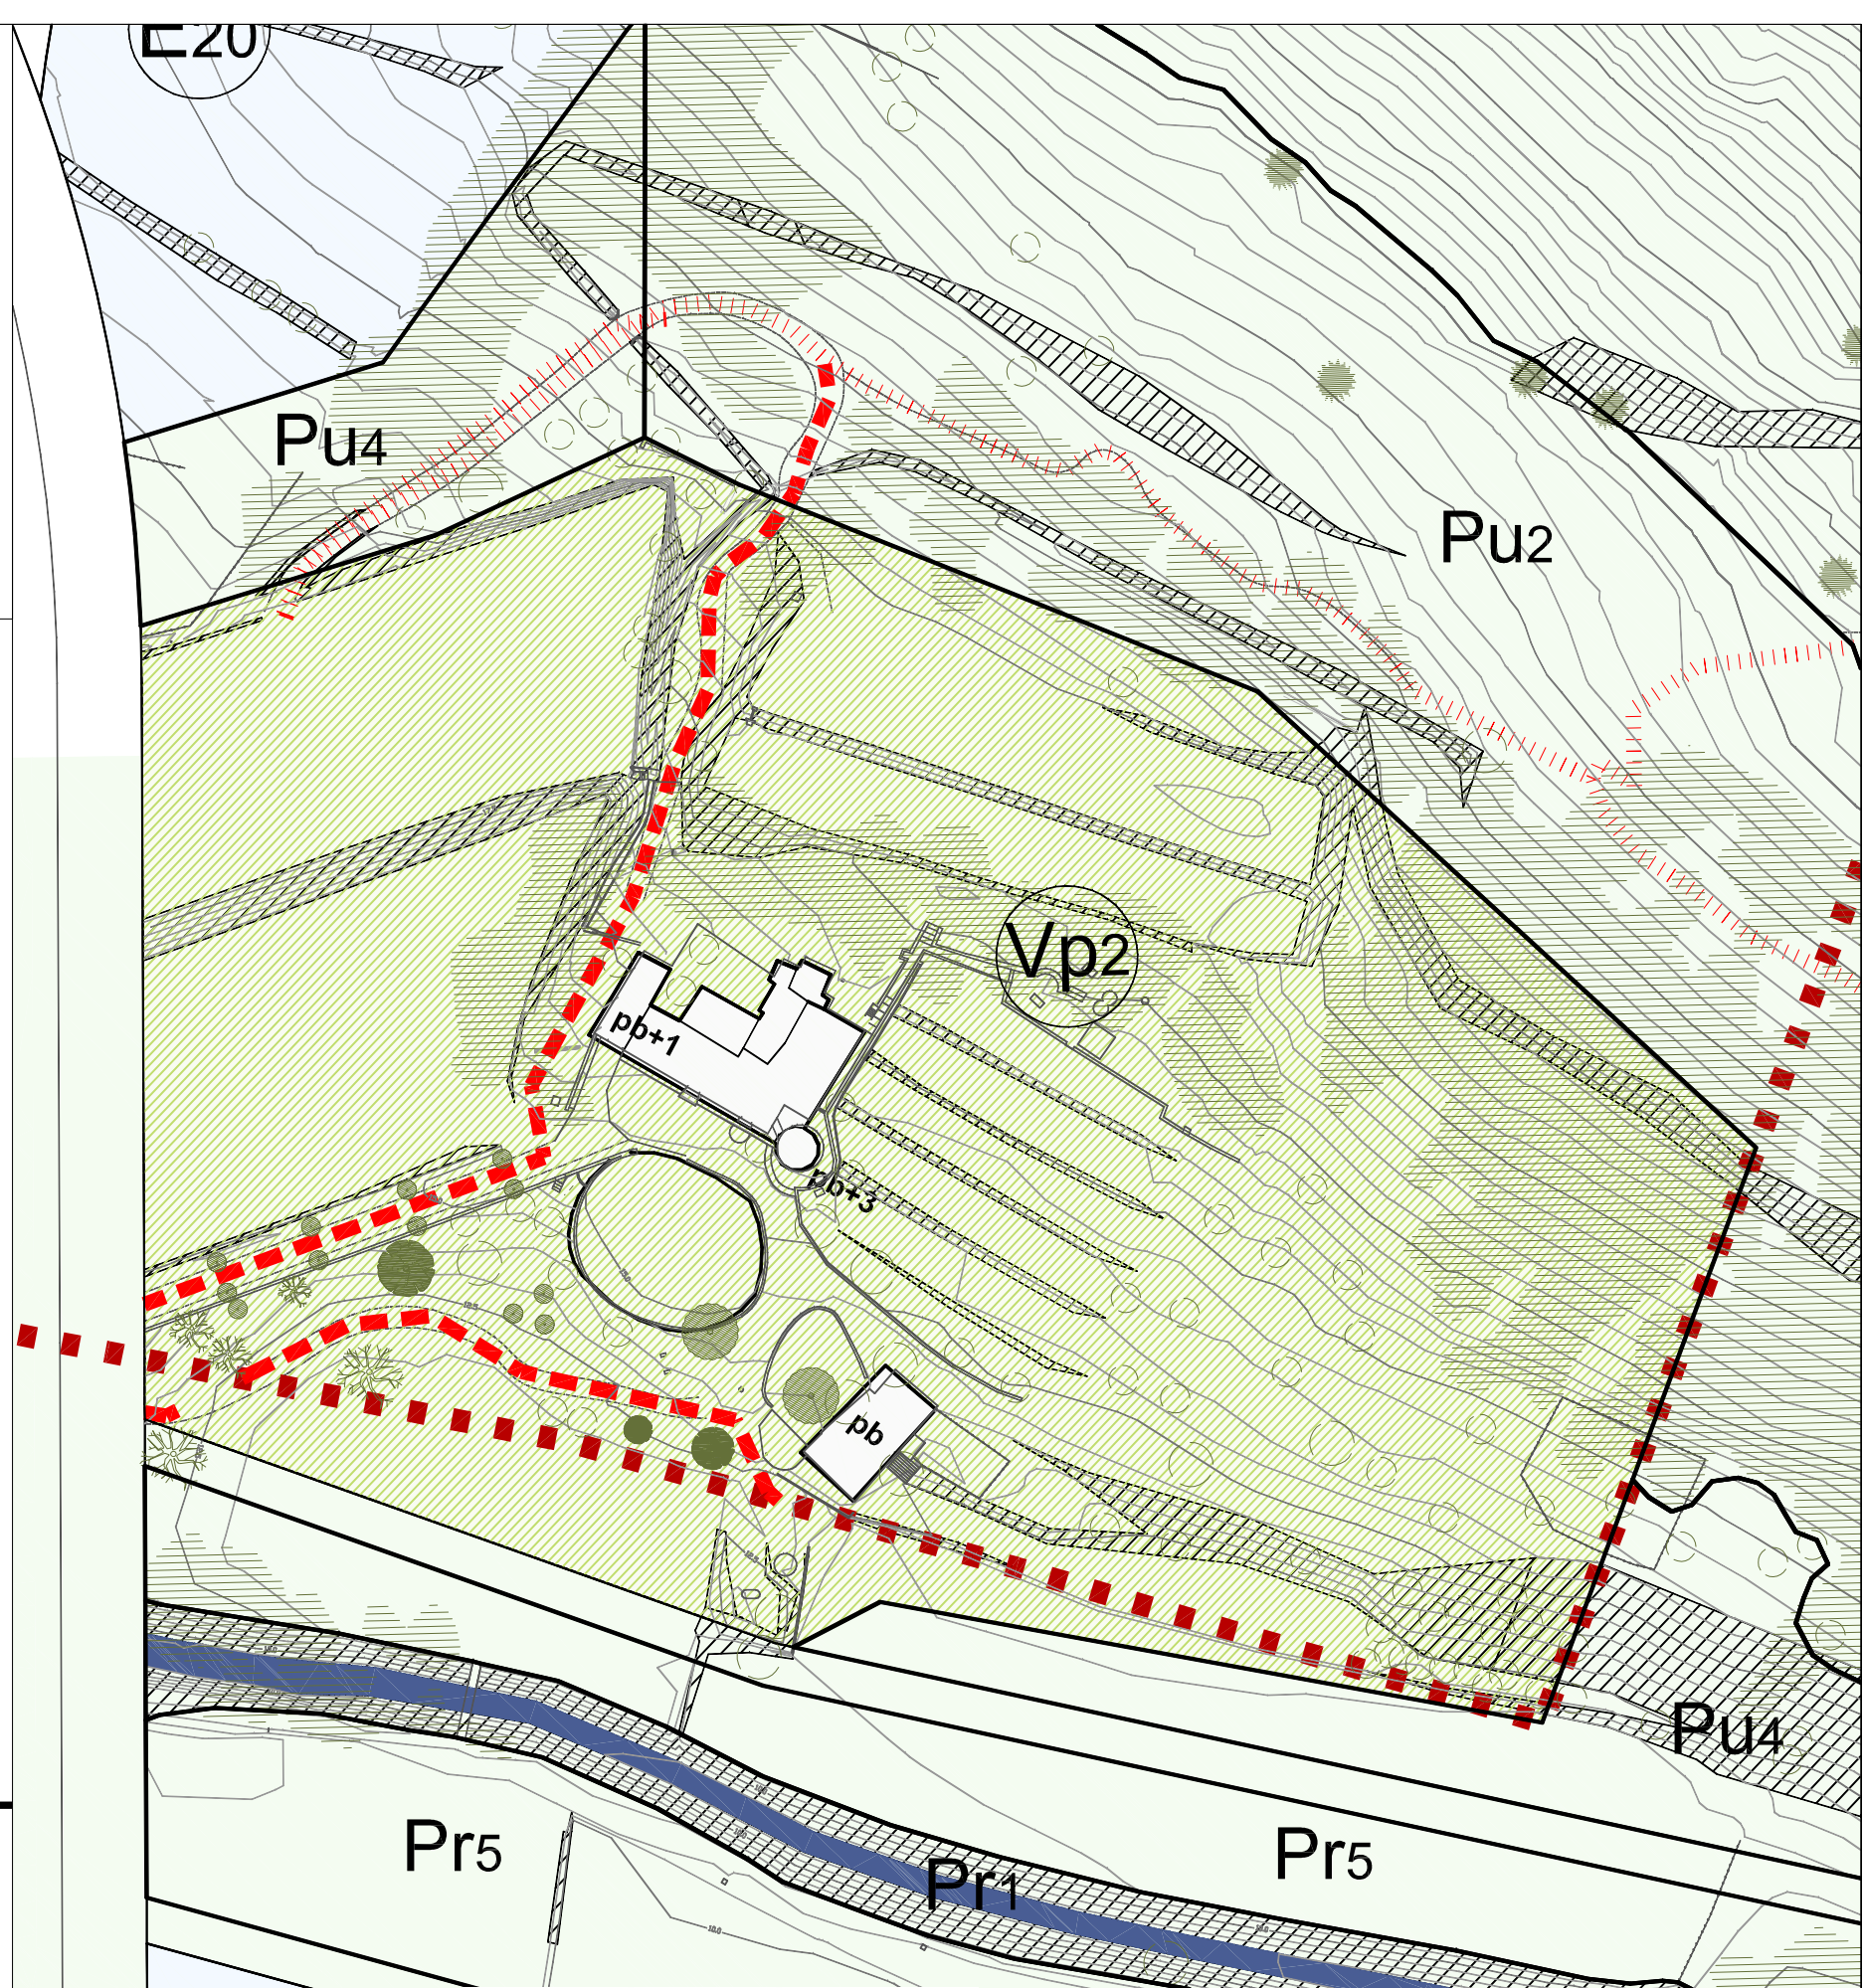

Pla Parcial d'Ordenació Urbana PLA de PONENT. GAVÀ

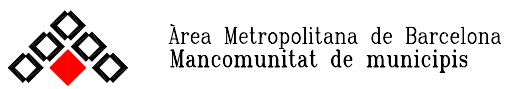

Aquest Pla Parcial ha estat aprovat PROVISIONALMENT pel Ple de l'Ajuntament de 26 de gener de 2006. Gavà, 30 de gener de 2006. El secretari



Per l'equip redactor:



Ordenació en detall. Àrea del Parc Central de Caçagats Vp2. Verd privat protegit

D:\...a0_àrees_espais_naturals.dwg

e: 1/1.000 (A3)

0 10 20m

O.a/4.4
àrees naturals