



Generalitat de Catalunya  
 Departament de Territori i Sostenibilitat  
 Direcció General d'Ordenació  
 del Territori i Urbanisme

Aprovat definitivament per la Comissió  
 Territorial d'Urbanisme de Barcelona  
 en sessió de 17 de Juny 2011  
 amb les prescripcions d'efecte esmentades  
 a l'acord

La secretària  
*[Signature]*

M. Teresa Manté i Prats  
**INCASÒL**  
 Institut Català  
 del Sòl  
 Direcció Tècnica de Sòl

Títol del projecte  
**Modificació Puntual del Pla  
 Parcial Sector Riera de Sant  
 Llorenç**

Codi  
**1784.1**


Emplaçament  
**Sector Riera de Sant Llorenç  
 Gavà**

Títol del plànol  
**Planejament vigent**

Autor del projecte  
**Àrea de Producció de Sòl**  
 Unitat de Producció de Sòl de l'Àmbit Sud


L'Arquitecte/a

Escala  
**DIN-A1 1:1.500**

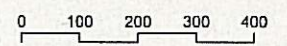

Data  
**Juliol 2011**

Núm. plànol  
**1.6**

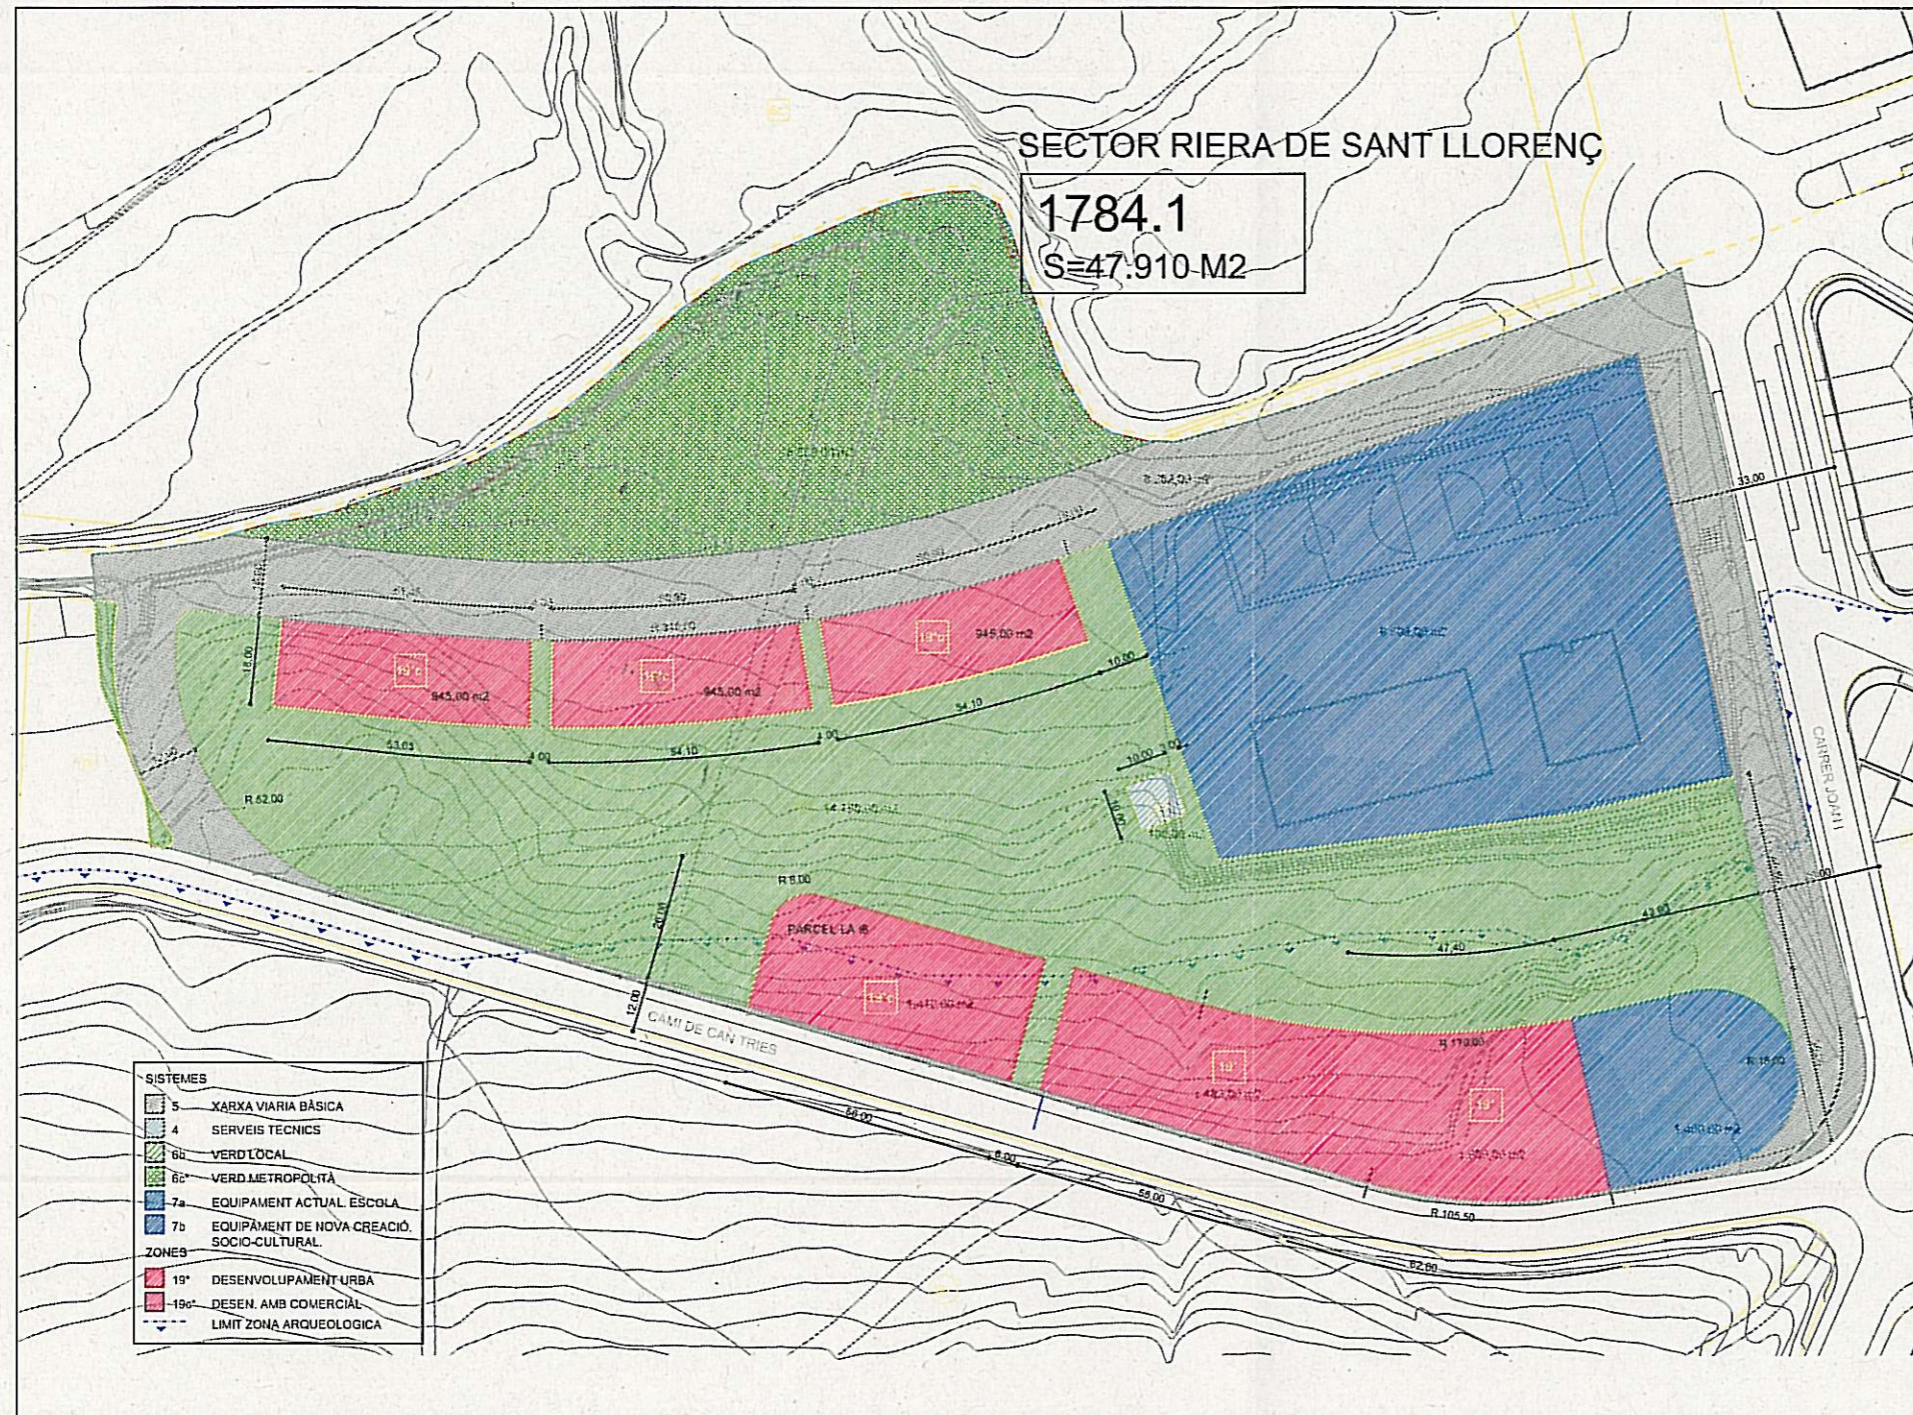





Generalitat de Catalunya  
 Departament de Territori i Sostenibilitat  
 Direcció General d'Ordenació  
 del Territori i Urbanisme

Aprobat definitivament per la Comissió  
 Territorial d'Urbanisme de Barcelona  
 en sessió de 16 JUNY 2011  
 amb les prescripcions d'ofici esmentades  
 a l'acord

La secretària  
*Teresa Guàrdia*

M. Teresa Manté i Prats  
**INCASOL**  
 Institut Català  
 del Sòl  
 Direcció Tècnica de Sòl

Títol del projecte  
**Modificació Puntual del Pla  
 Parcial Sector Riera de Sant  
 Llorenç**

Codi  
**1784.1**

Emplaçament  
**Sector Riera de Sant Llorenç  
 Gavà**

Títol del plànol  
**Zonificació proposada**


Autor del projecte  
**Àrea de Producció de Sòl**  
 Unitat de Producció de Sòl de l'Àmbit Sud

L'Arquitecte/a

Escala  
 DIN-A1 1:1.500

Data  
**Juliol 2011**

Núm. plànol  
**0.1**

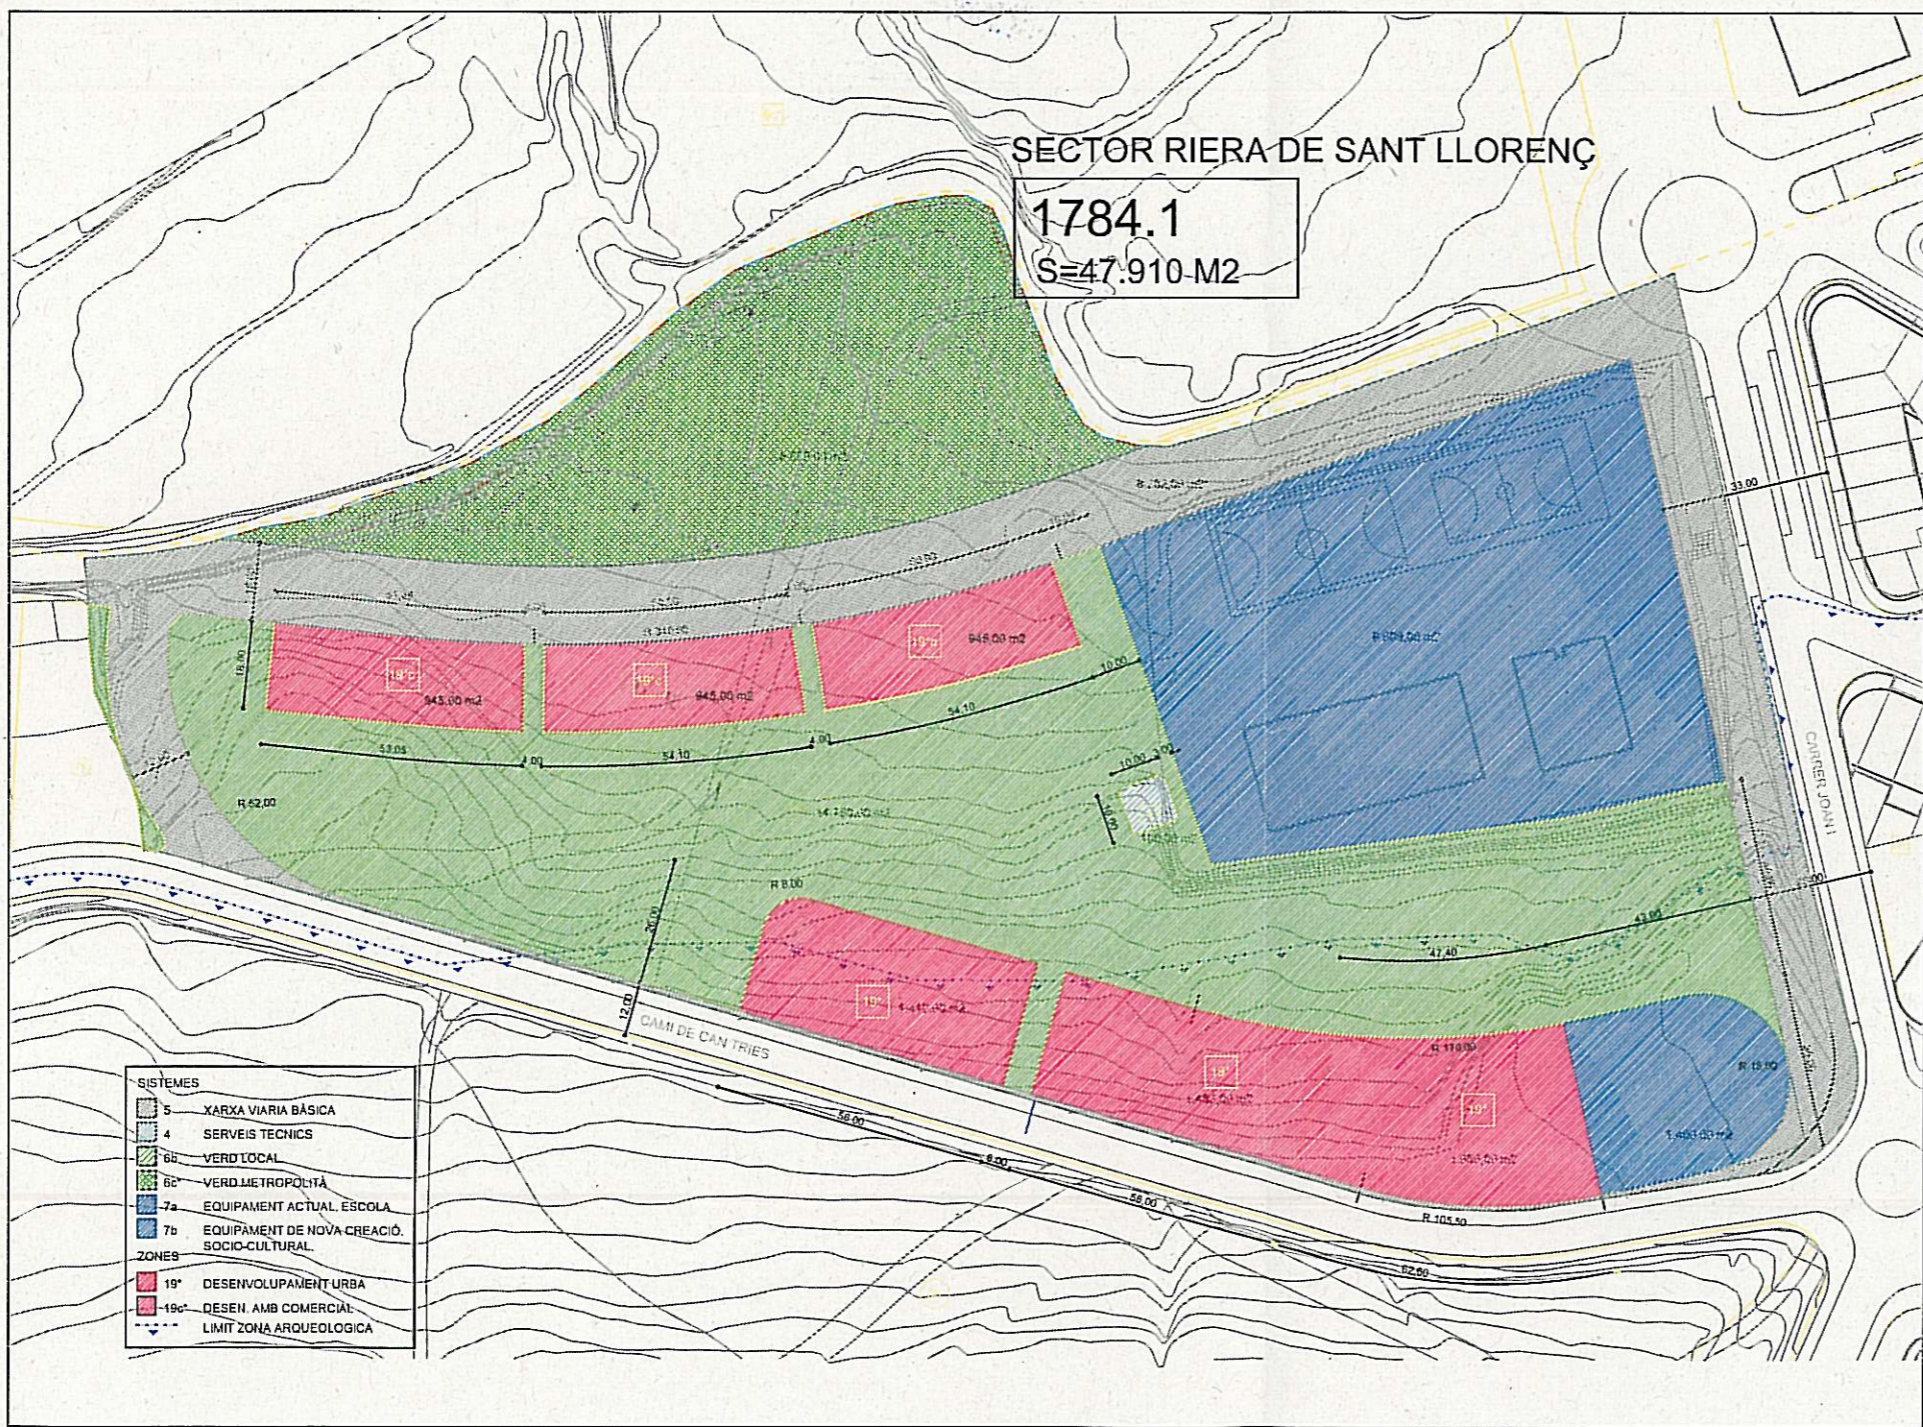



Títol del projecte  
**Modificació Puntual del Pla Parcial Sector Riera de Sant Llorenç**

Codi  
**1784.1**


Emplaçament  
**Sector Riera de Sant Llorenç Gavà**

Títol del plànol  
**Ordenació seccions**

Autor del projecte  
**Àrea de Producció de Sòl**  
 Unitat de Producció de Sòl de l'Àmbit Sud

L'Arquitecte/a

Escala  
 DIN-A3 1:600

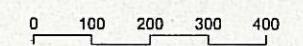

Data  
**Juliol 2011**

Núm. plànol  
**0.3**

