

AUDITORIA AMBIENTAL

DE GAVÀ

MEMÒRIA DESCRIPTIVA

Exp.	
Municipi	GAVÀ
Comarca	BAIX LLOBREGAT
· Títol del plànol	

XARXA DE


CLAVEGUERAM

Escala	Num. plànol
1:40.000	34
Realitzat	



DEPLAN, S.L.

Data Febrer 2004

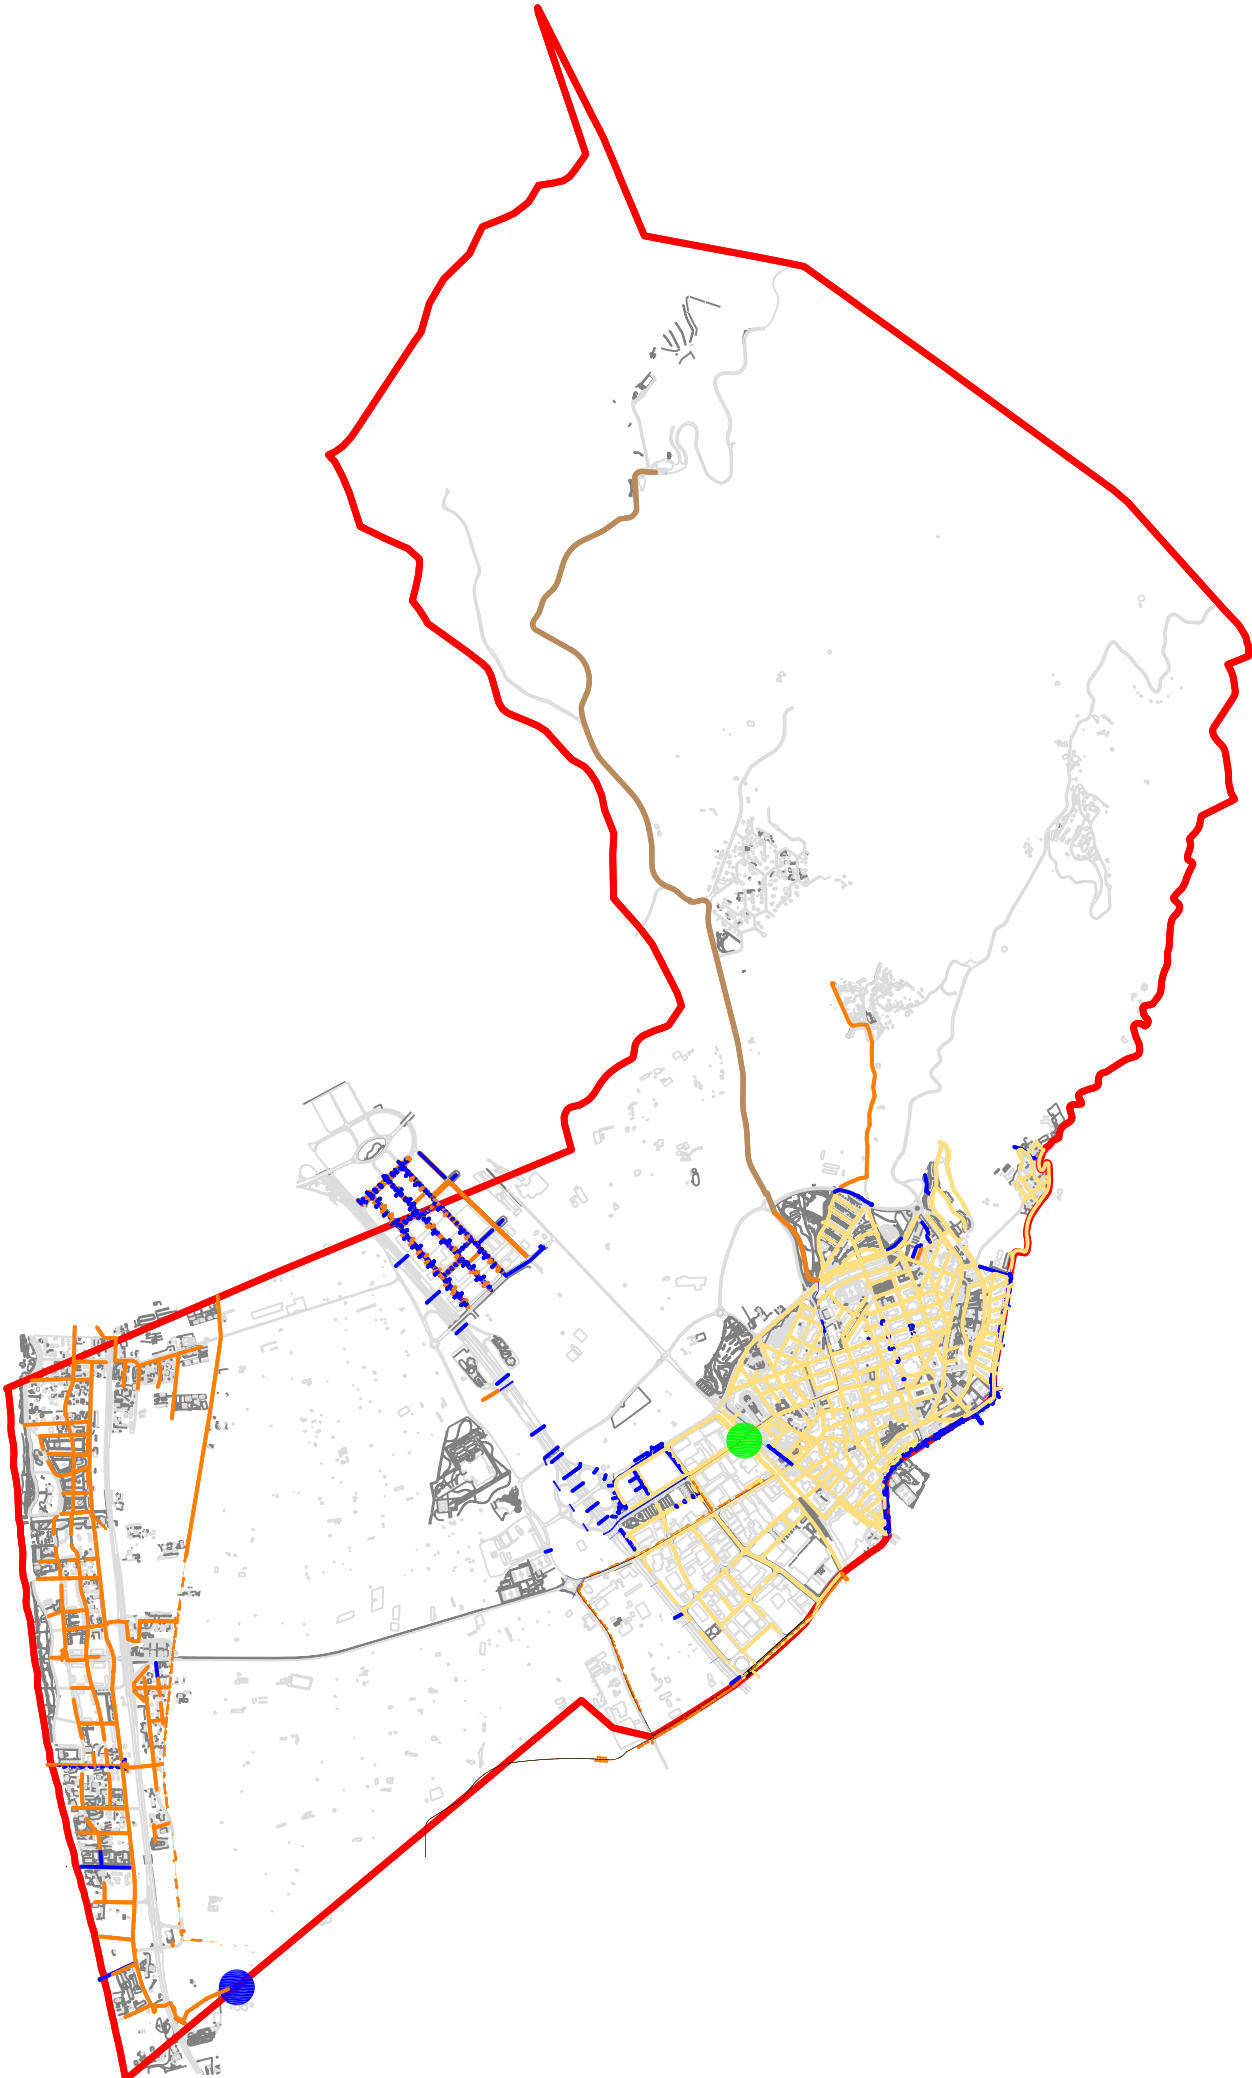

- Xarxa d'aigües residuals separativa
- Xarxa d'aigües pluvials
- Xarxa d'aigües residuals mixta
- Col·lector de l'Abocador
- Col·lector d'EMSA
- Arboretum
- EDAR Gavà-Viladecans