

MASIA RIBAS
09795
6

USOS SEGUN PLAN PARCIAL	USOS AMPLIABLES SEGUN PLAN PARCIAL	USOS PROPUESTOS POR PLAN ESPECIAL
VIVIENDA UNIFAMILIAR Y/O SEDE INSTITUCIONAL O COMPANIA	CULTURALES RECREATIVOS DOCENTES ASISTENCIALES	VIVIENDA UNIFAMILIAR Y/O SEDE INSTITUCIONAL O COMPANIA CULTURALES RECREATIVOS DOCENTES


--- ZONA A INTERVENIR

TEXTO REFUNDIDO DEL PLAN ESPECIAL. AMPLIACION DE USOS PARA LA ZONA Vp1 CORRESPONDIENTE A LA "MASIA RIBAS" DEL PLAN PARCIAL DEL SECTOR PLA DE PONENT DEL MUNICIPIO DE GAVÀ (BARCELONA)

PLANO JUSTIFICATIVO DE COMPATIBILIDAD DE USOS DE LA MASIA ESCALA 1:100
ESTACION MASIA RIBAS AVDA. JOHN CHALES I S/N. GAVÀ (BARCELONA) FEBRERO DE 2019

PROYECTOR:
ANNA M. VIDAL GUDURNY
Nº REGISTRO 184

ARQUITECTO:
TERESA VILA
ESTUDIO ARQUITECTURA S.L.P.
C/IBERDROLA 7-803

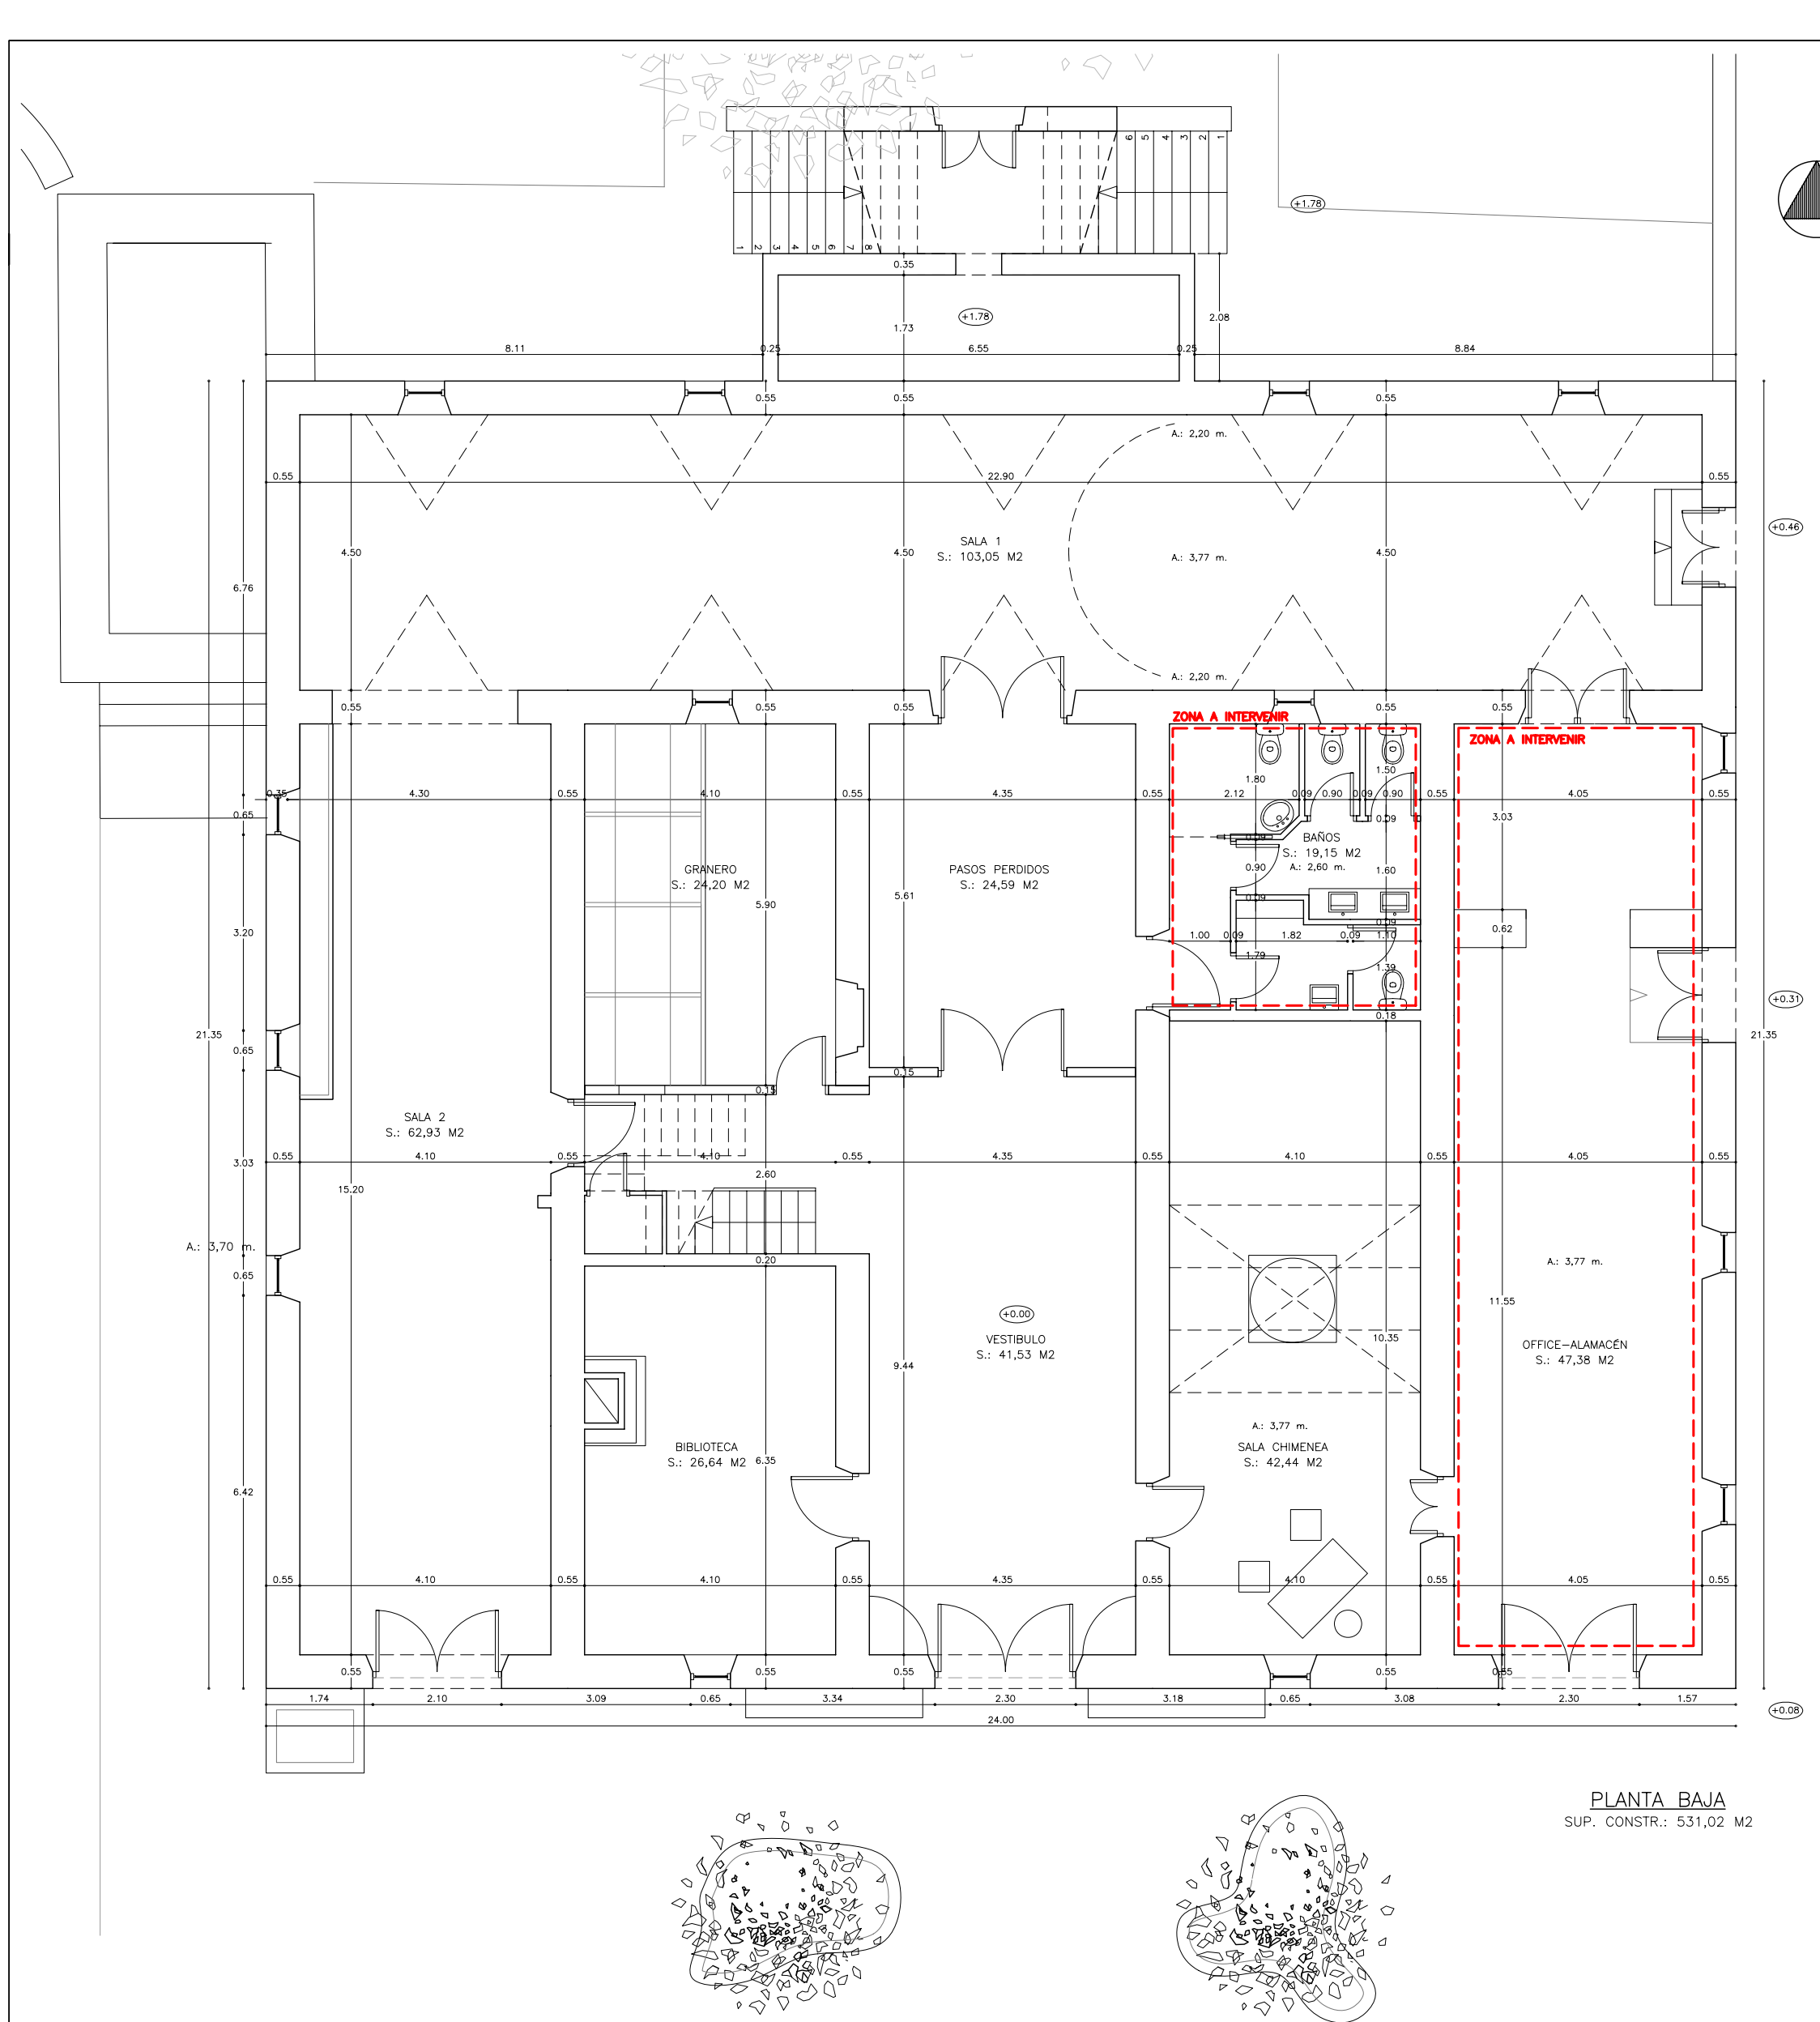

PLANTA BASE
(V.P. COTADO: 00.00) 1:100