



Fotoplànol situació

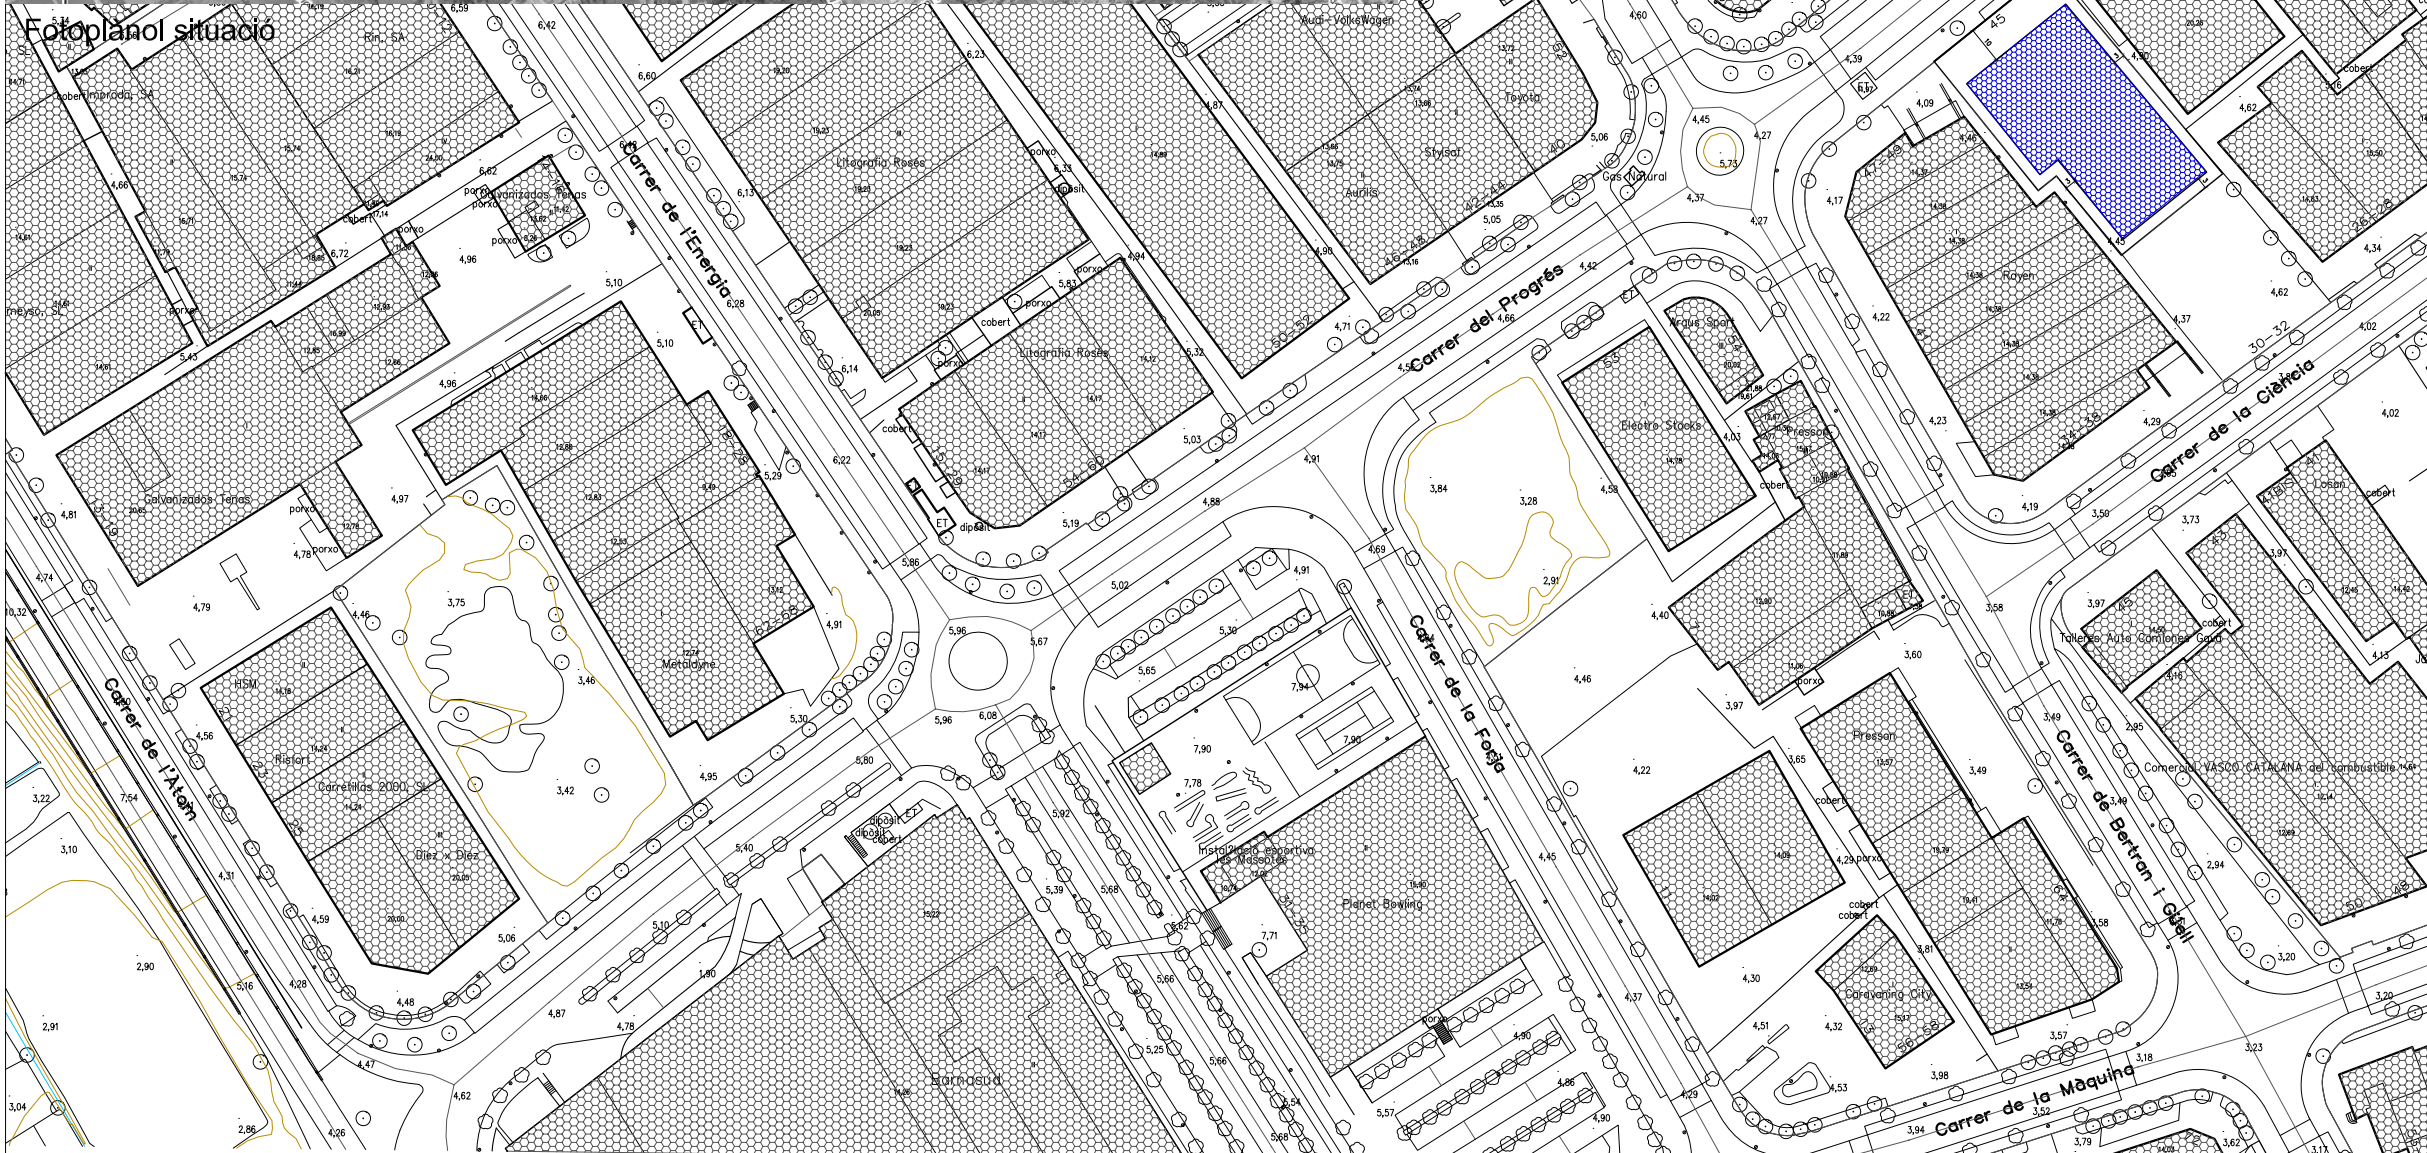


2009923866
16/09/2009
COL·LEGI D'ENGINYERS TÈCNICS INDUSTRIALS DE BARCELONA

ESTUDI DE DETALL
EDIFICI INDUSTRIAL
AL CARRER
PROGRÉS Nº 45

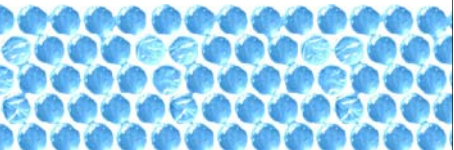

PROMOTOR

LORENGAR GESTIÓ INOMBIILIARIA S.A.
 EL FACULTATIU
ANSELMO ENCISO ITURRE
 n° col·legiat: 7.685


Engineer tècnic industrial
 Col·legi d'enginyers tècnics industrials de Barcelona


Plànol:
Situació

Escala:
1/500


Data d'impressió: 10-Sep-2009
 Arxiu: BUR-BAS-01-02-emplaçament.dwg

Fase de Projecte:
Estudi de Detall
 Data:
 Setembre de 2009

n° plànol:
01

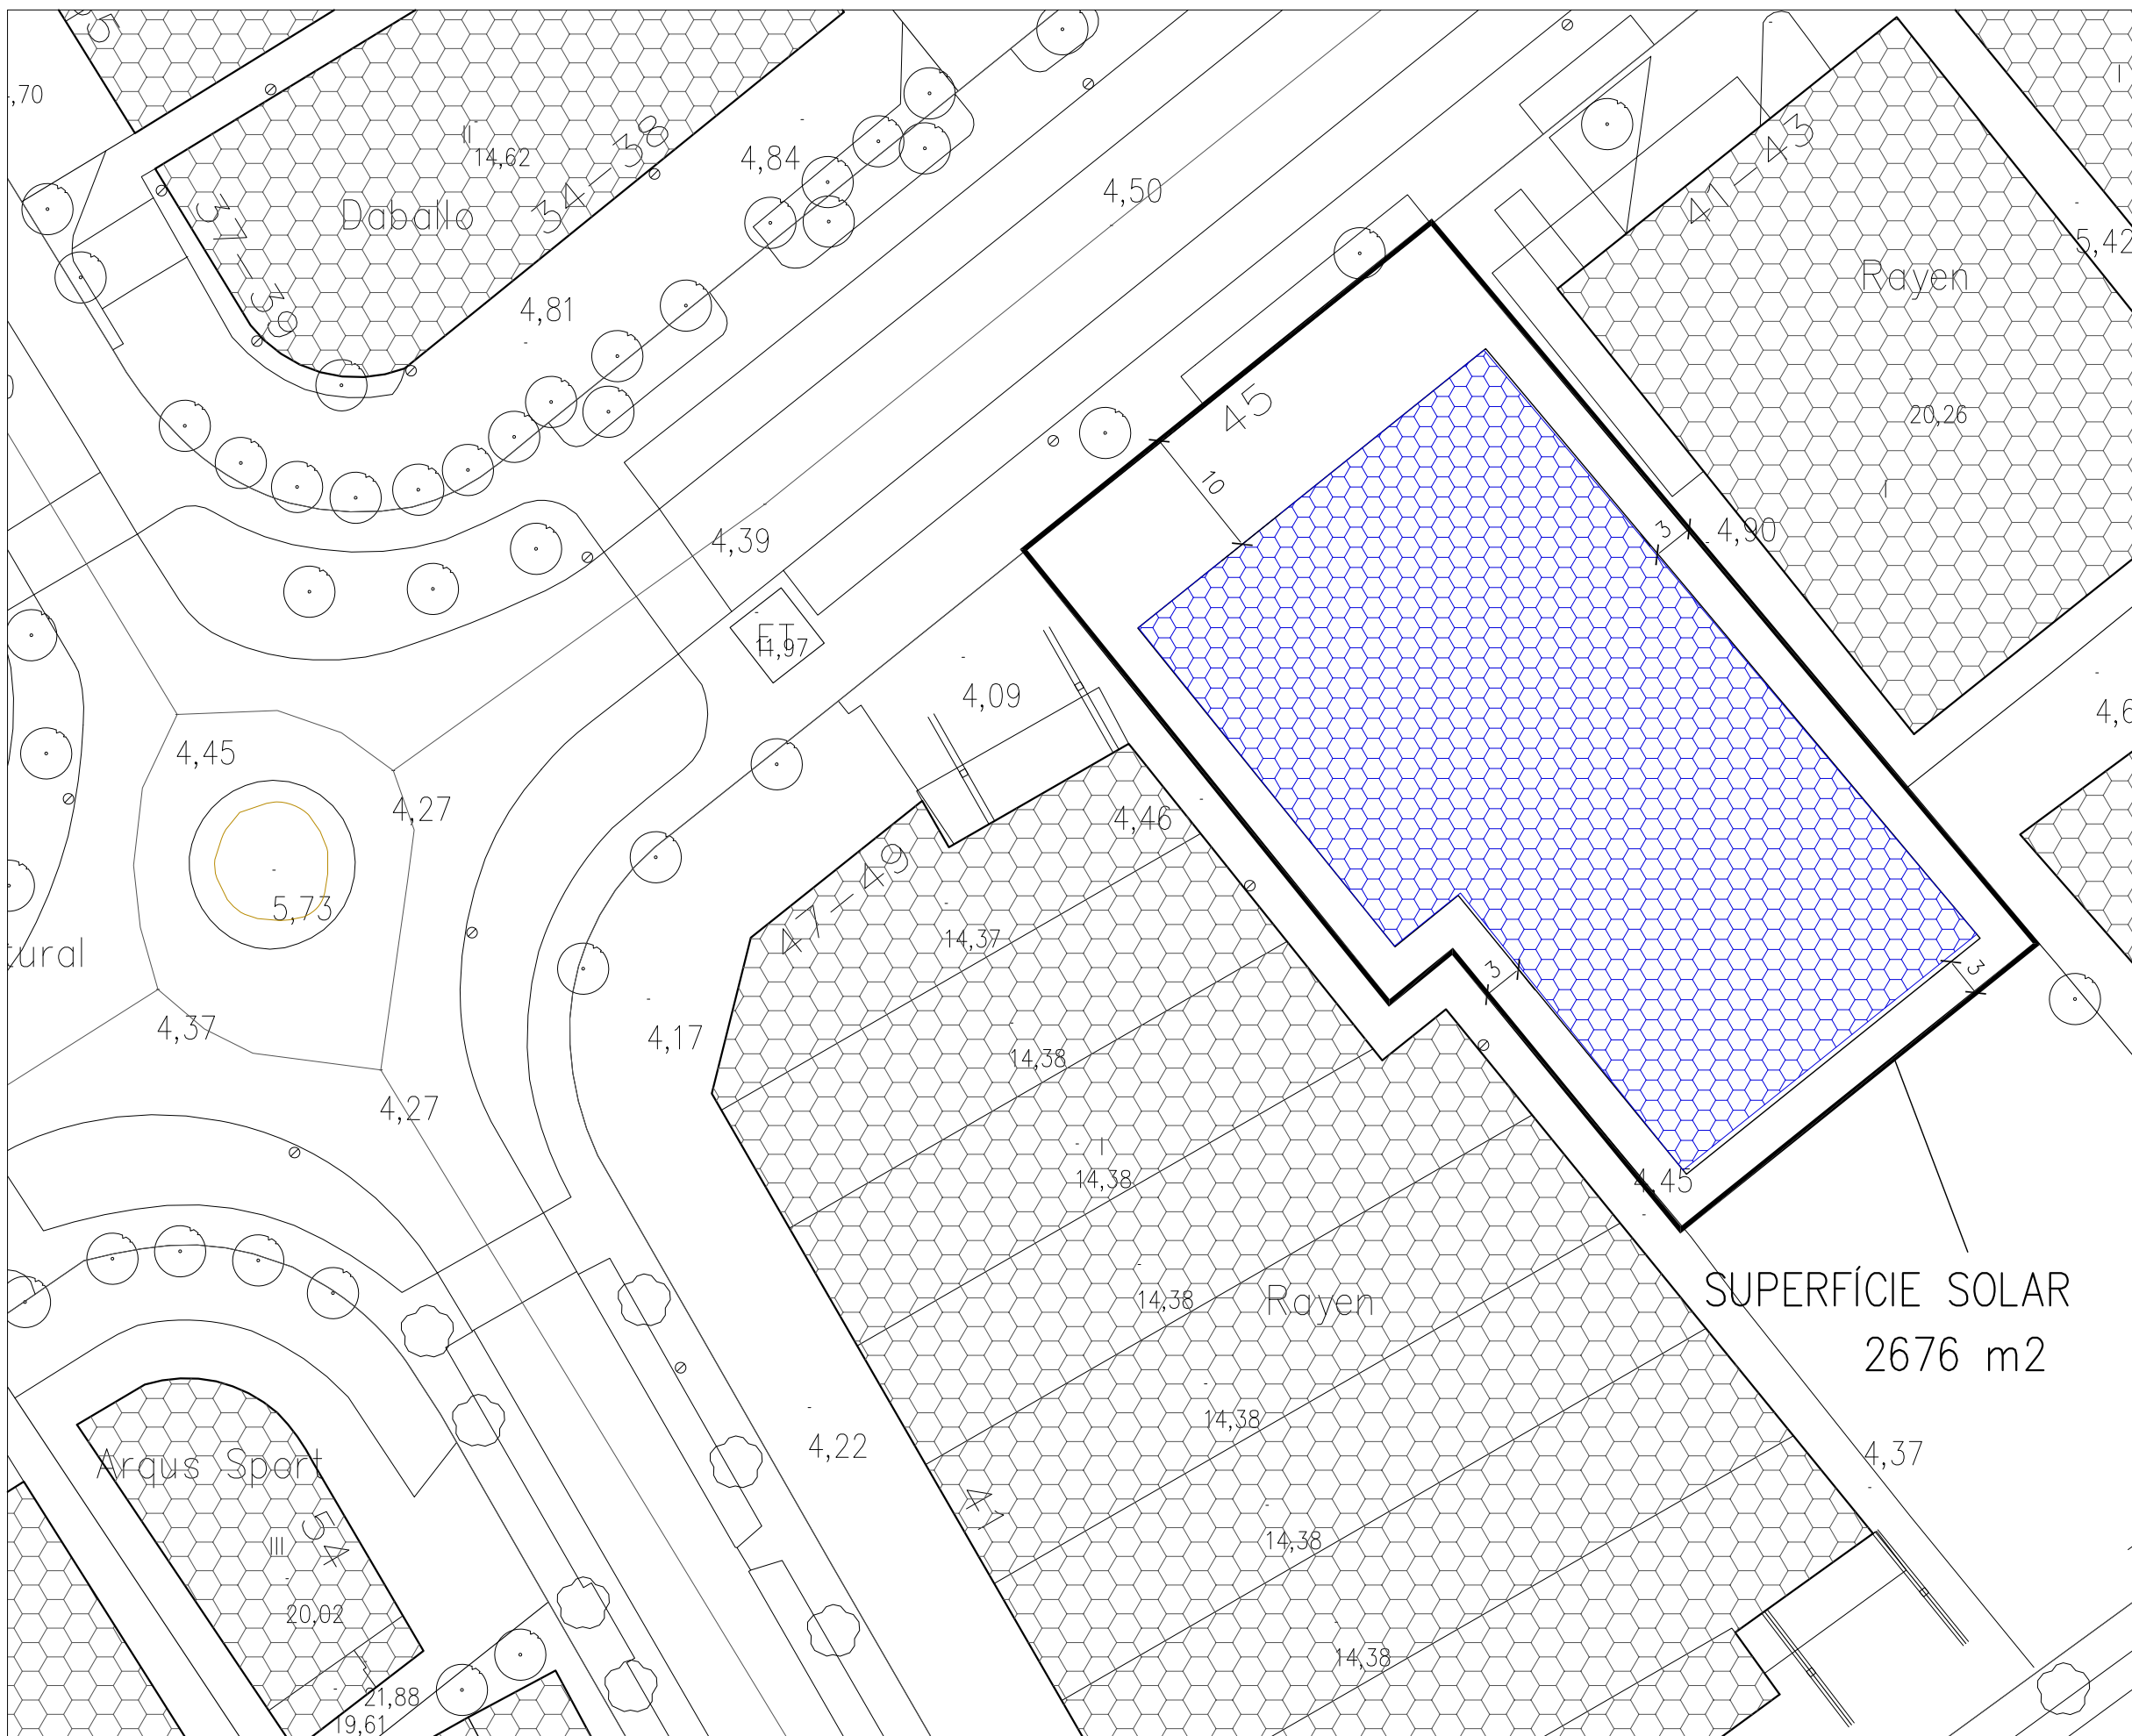

**ESTUDI DE DETALL
EDIFICI INDUSTRIAL
AL CARRER
PROGRÉS Nº 45**

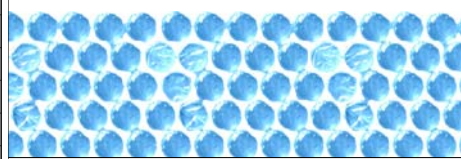

PROMOTOR

LORENGAR GESTIÓ INOMBIILIARIA S.A.
EL FACULTATIU

ANSELMO ENCISO ITURRE
nº col·legiat: 7.685




**SUPERFÍCIE SOLAR
2676 m2**

Plànol:
Emplaçament

Escala:
1/500

Data d'impressió: **10-Sep-2009** Arxiu: **BUR-BAS-01-02-emplaçament.dwg**

Fase de Projecte:
Estudi de Detall nº plànol:
02
Data:
Setembre de 2009

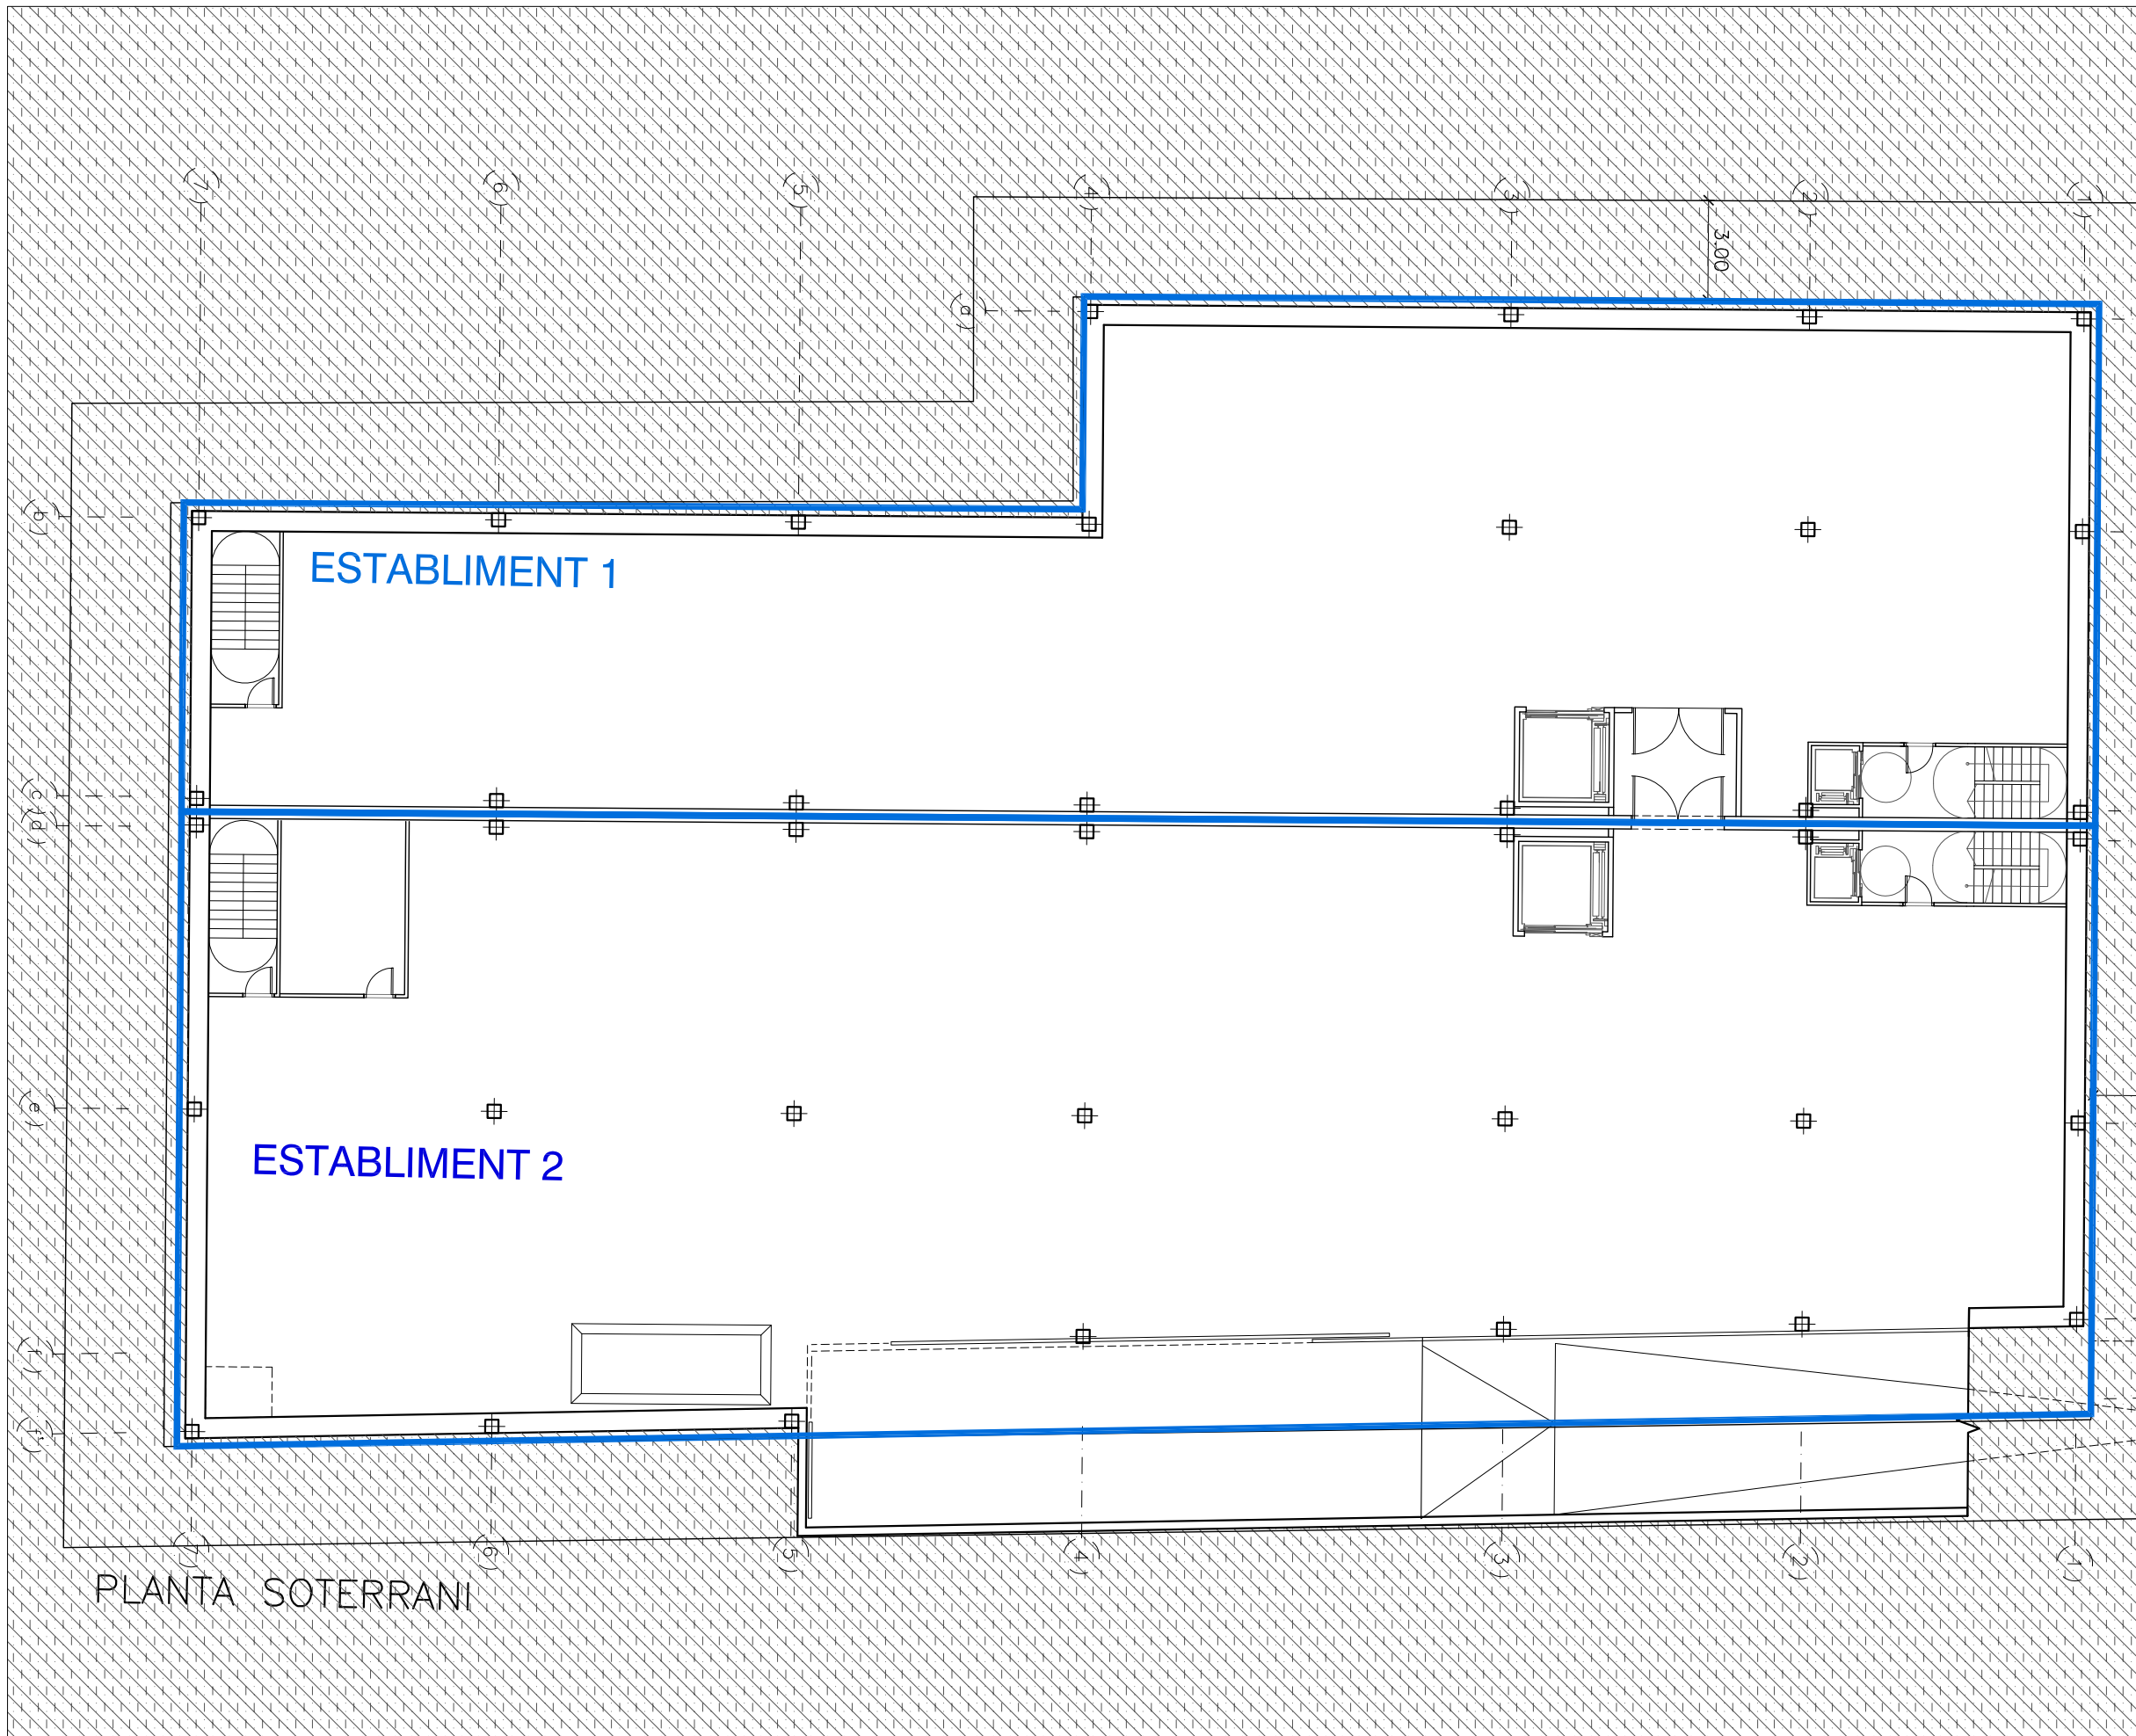


VISAT 2009923866
 16/09/2009
 COL·LEGI D'ENGINYERS TÈCNICS
 INDUSTRIALS DE BARCELONA

ESTUDI DE DETALL
EDIFICI INDUSTRIAL
AL CARRER
PROGRÉS Nº 45



PROMOTOR

LORENGAR GESTIÓ INOMBIILIARIA S.A.
 EL FACULTATIU

ANSELMO ENCISO ITURRE
 n° col.legiat: 7.685

Enginyer tècnic industrial
 Col·legi d'enginyers tècnics industrials de Barcelona

Plànol:
Ordenació dels establiments a nivell indicatiu

Escala: 1/200

Data d'impressió: 10-Sep-2009
 Arxiu: BUR-BAS-04-08-plantas.dwg

Fase de Projecte: Estudi de Detall
 Data: Setembre de 2009

nº plànol:
03