


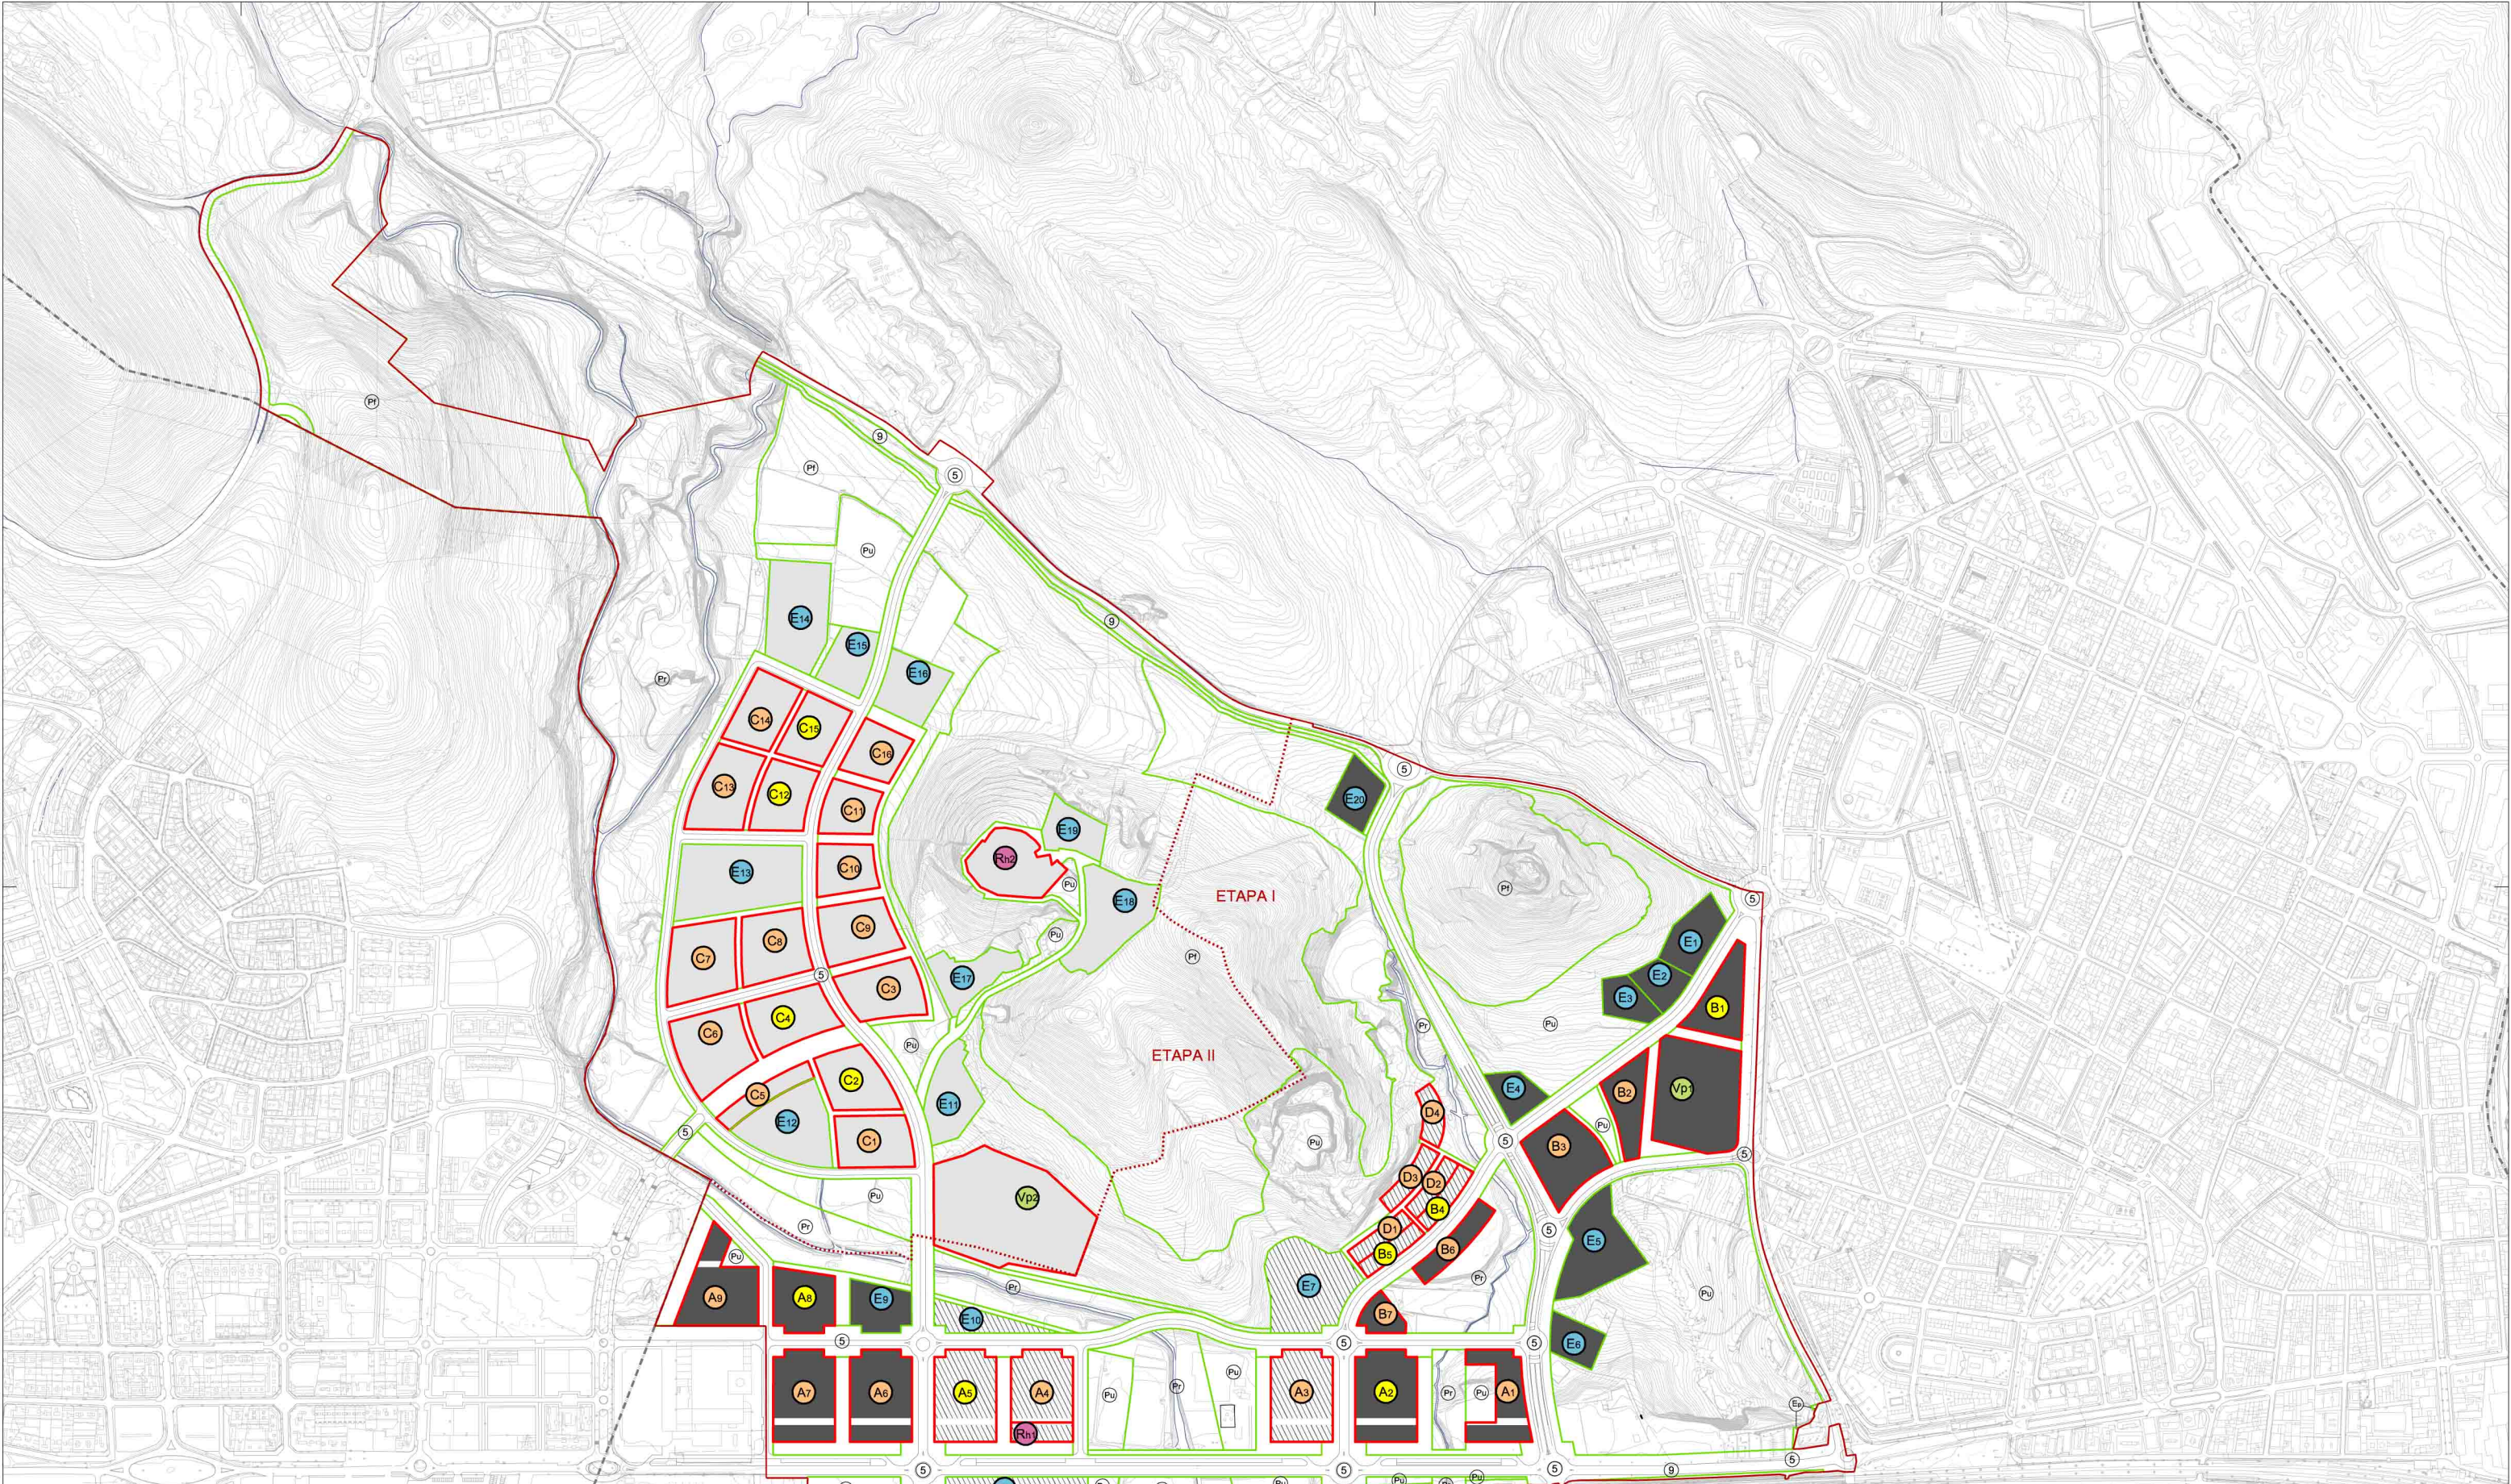

Distribució per ETAPES d'urbanització i FASES d'edificació			
	zones	sistemes/equipaments	
ETAPA I	340.417 m² st		
FASE 1	A1, A2, A6, A7, A8, A9, B1, B2, B3, B6, B7, Vp1	223.661 m² t	E1, E2, E3, E4, E5, E6, E7, E11
FASE 2	A3, A4, A5, B4, B5, D1, D2, D3, D4, Rh1	116.756 m² t	E8, E9, E10
ETAPA II	162.694 m² st		
FASE ÚNICA	C1, C2, C3, C4, C5, C6, C7, C8, C9, C10, C11, C12, C13, C14, C15, C16, Rh2, Vp2	E12, E13, E14, E15, E16, E17, E18, E19, E20	

USOS DEL SÒL	
(A) Habitatge Plurifamiliar, Int. I	(R) Residencial hotel
(B) Habitatge Plurifamiliar, Int. II	(Vp) Verd privat protegit
(C) Habitatge Plurifamiliar, Int. III	
(D) Habitatge Unifamiliar	

SISTEMES	
(E) Equipaments	(5) Xarxa viària
(Pf) Parc forestal	(9) Protecció de sistemes generals
(Pr) Parc de ribera	(Ea) Equipament privat
(Pu) Parc urbà	(Rhp) Serveis tècnics privats

- Habitatges en règim lliure
- Habitatges en règim de protecció oficial
- Equipaments
- Verd privat protegit
- Residencial hotel

Límit municipal

Límit del pla parcial

Límit de les etapes