



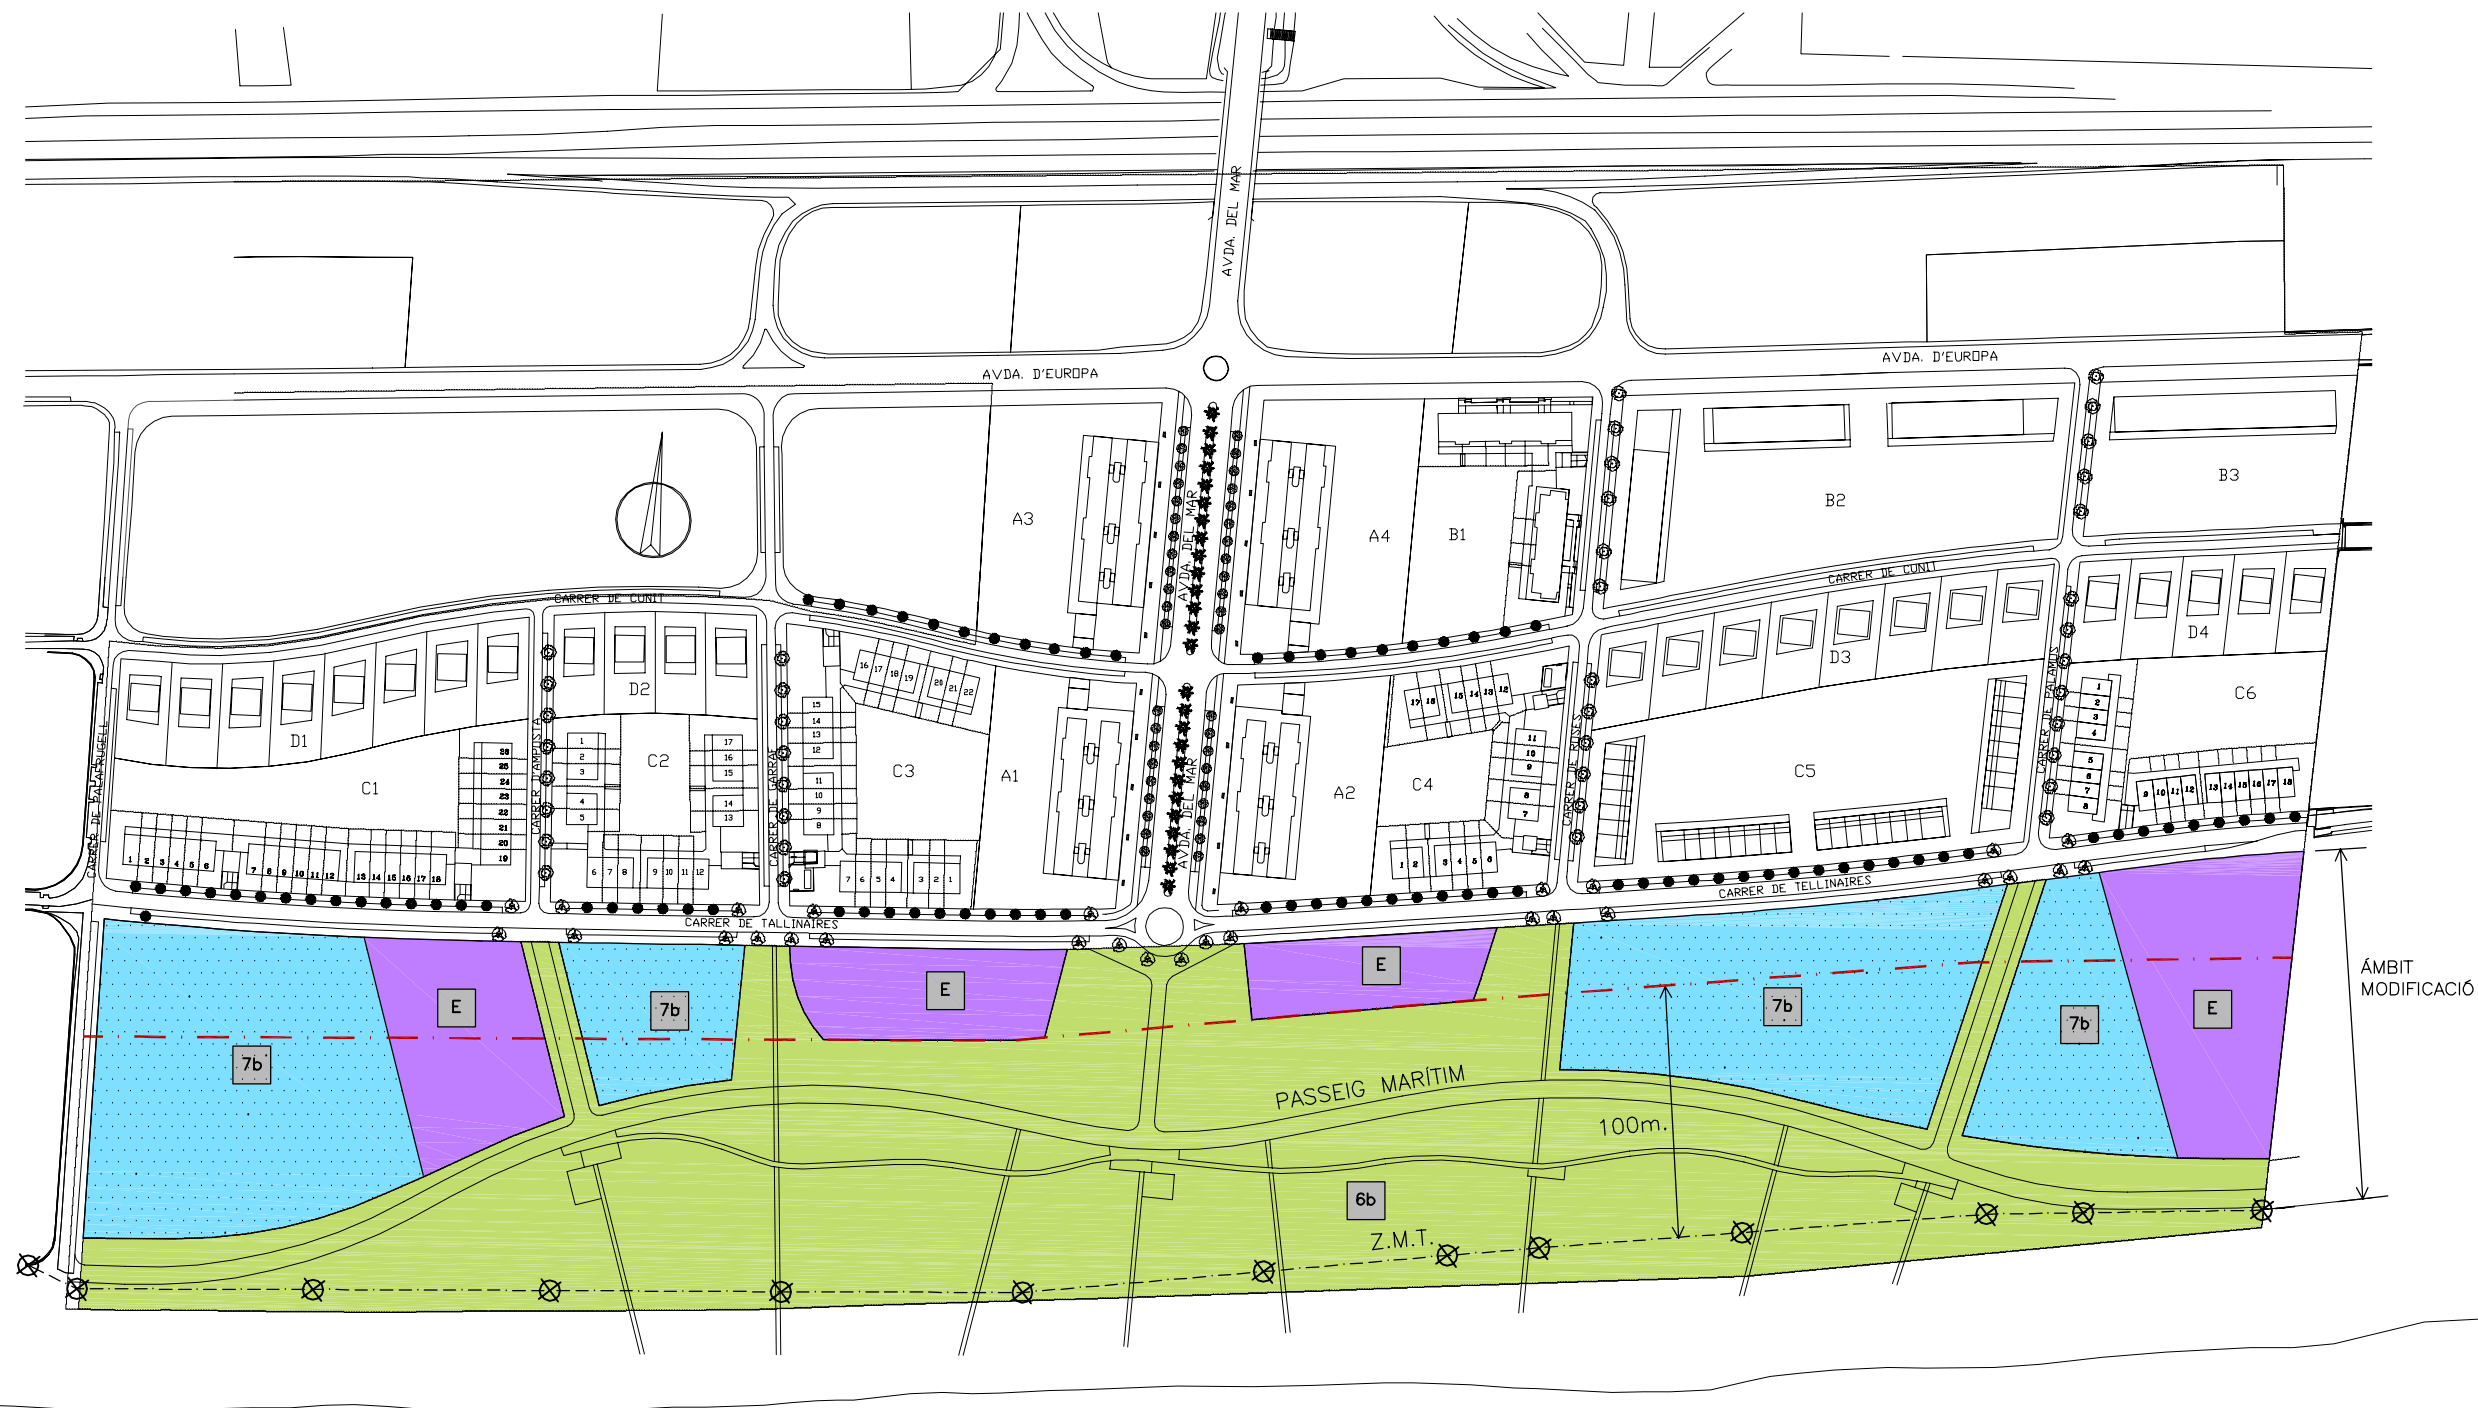


- X--- FITA ZMT
-  EQUIPAMENTS PÚBLICS (clau **7b**)
-  ZONES PRIVADES (clau **E**)
-  PARCS I JARDINS URBANS (clau **6b**)


F:\Projecte\PLANEJAMENT\155_Mod-Puntal-CentralMar\Plans\PAU_PP.dwg

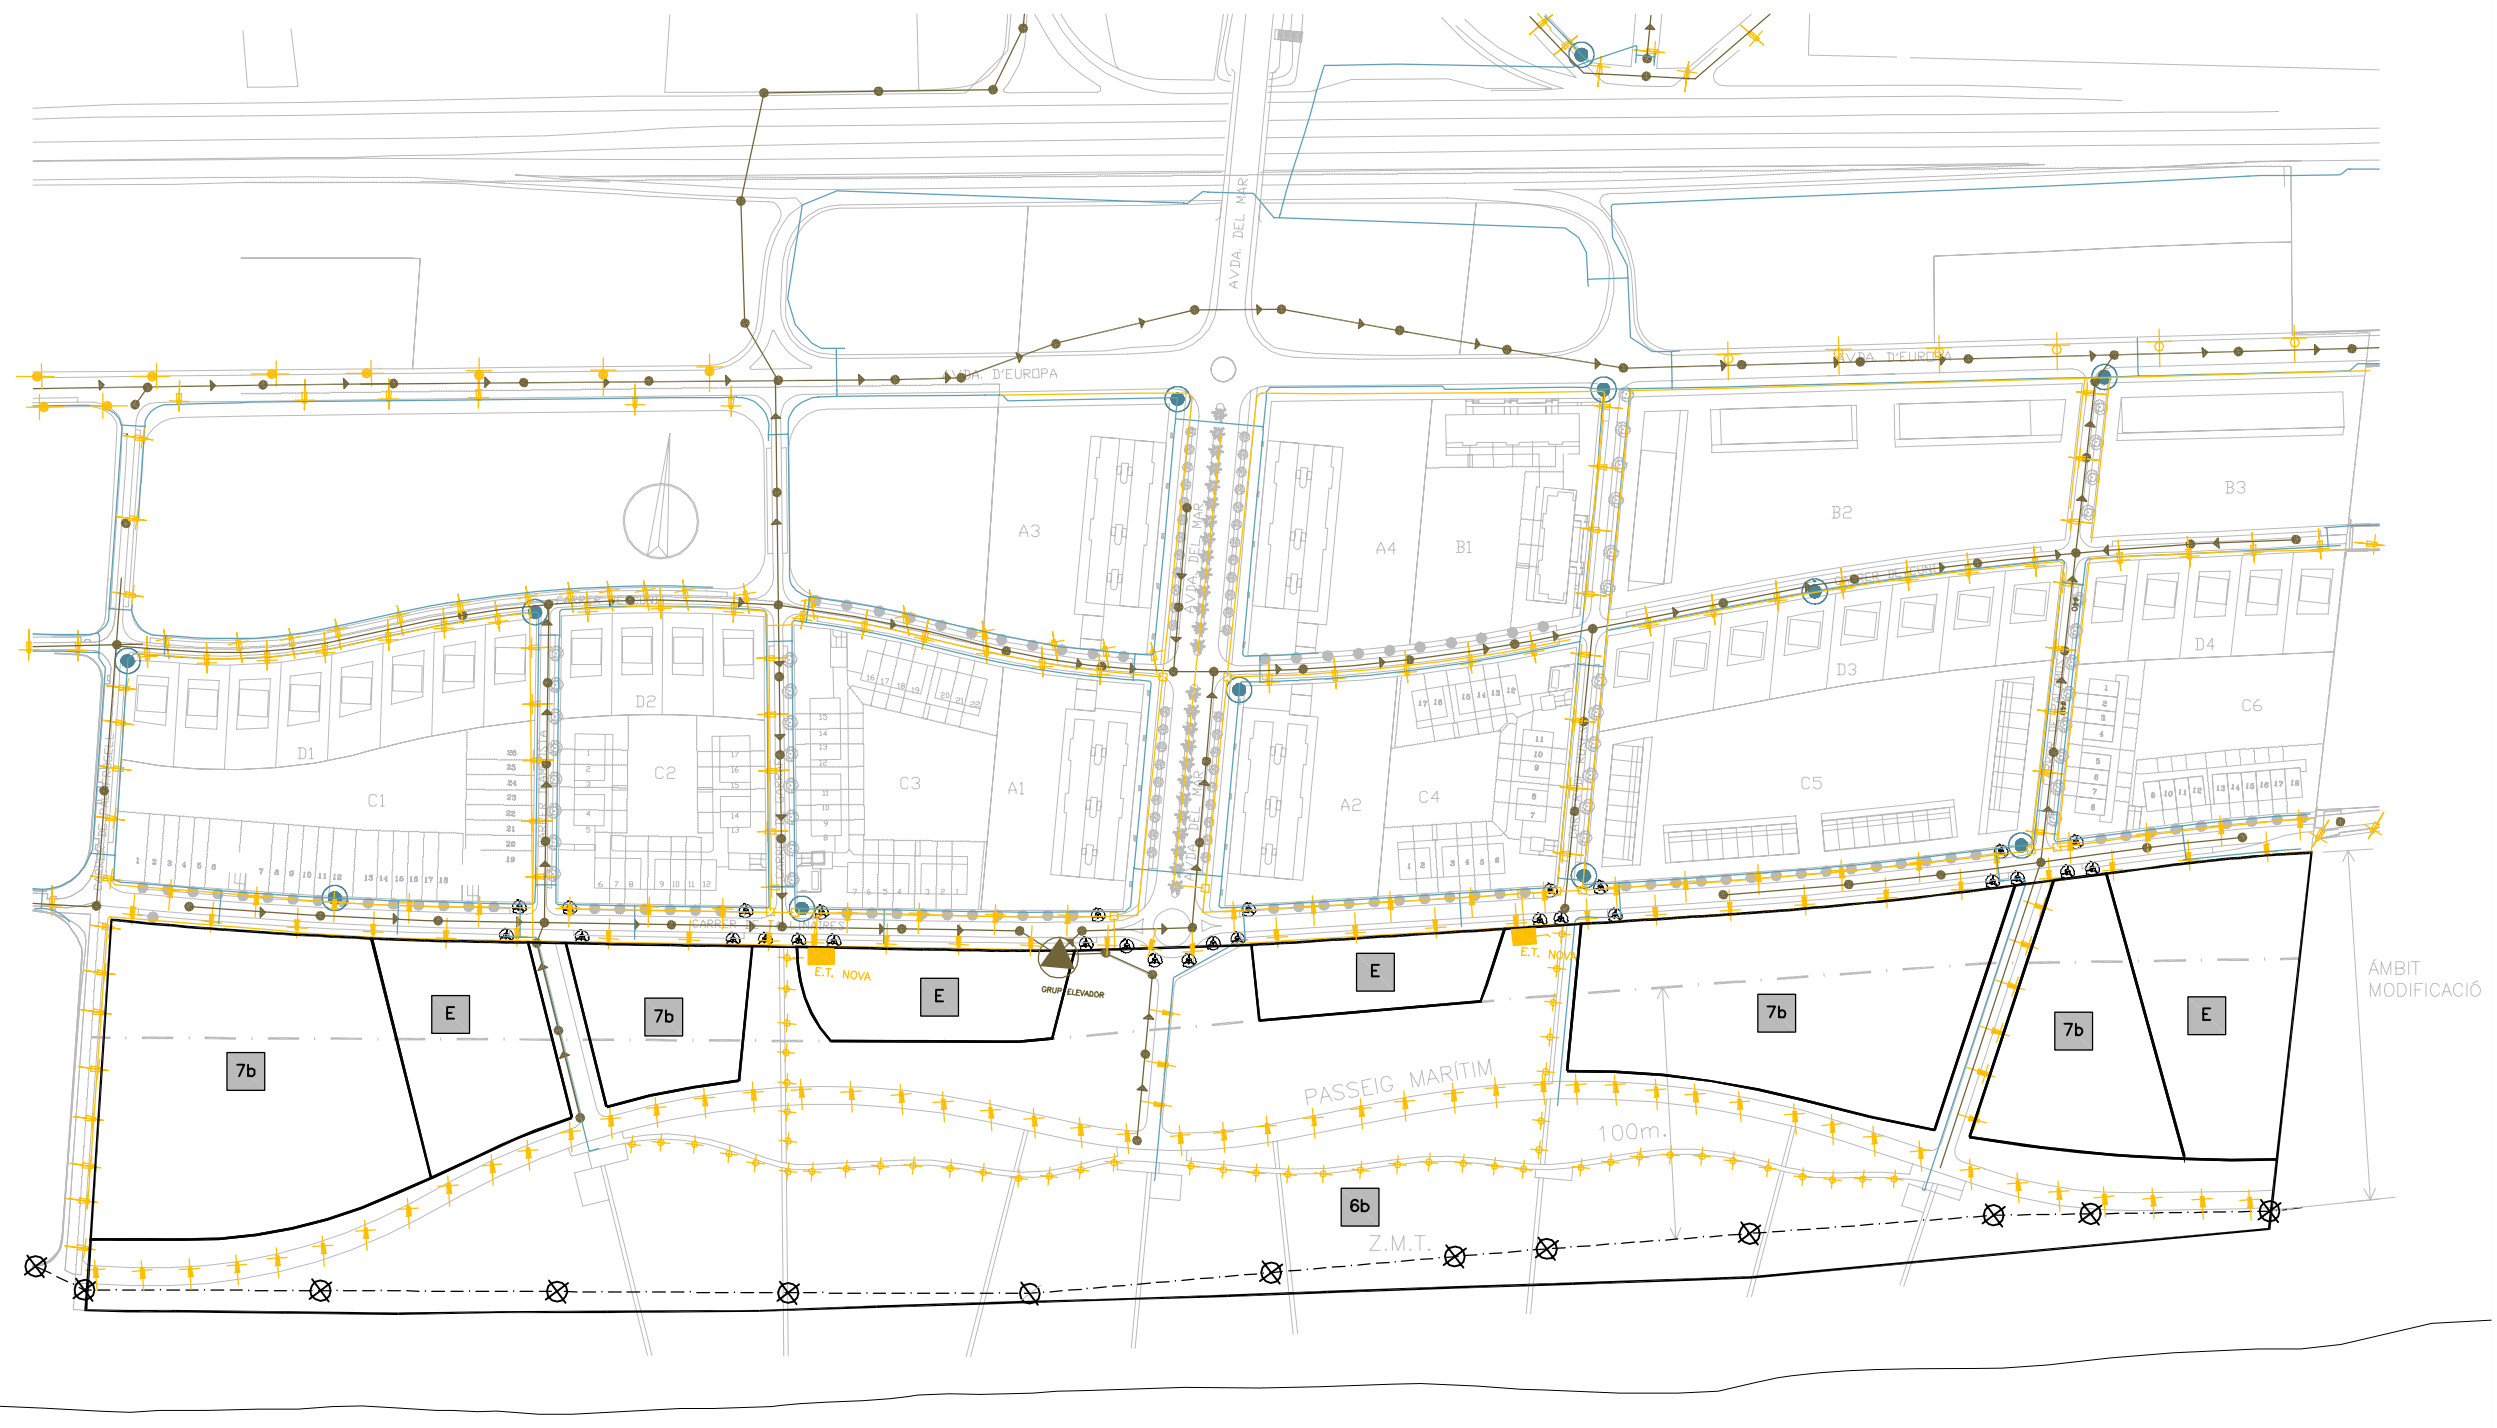


---X--- FITA ZMT		
AIGUA		HIDRANT
SANEJAMENT		TAPES DE CLAVEGUERAM
		DIRECCIÓ DE LA PENDENT
		GRUP ELEVADOR
IL·LUMINACIÓ		PUNTS D'IL·LUMINACIÓ
		ESTACIÓ TRANSFORMADORA

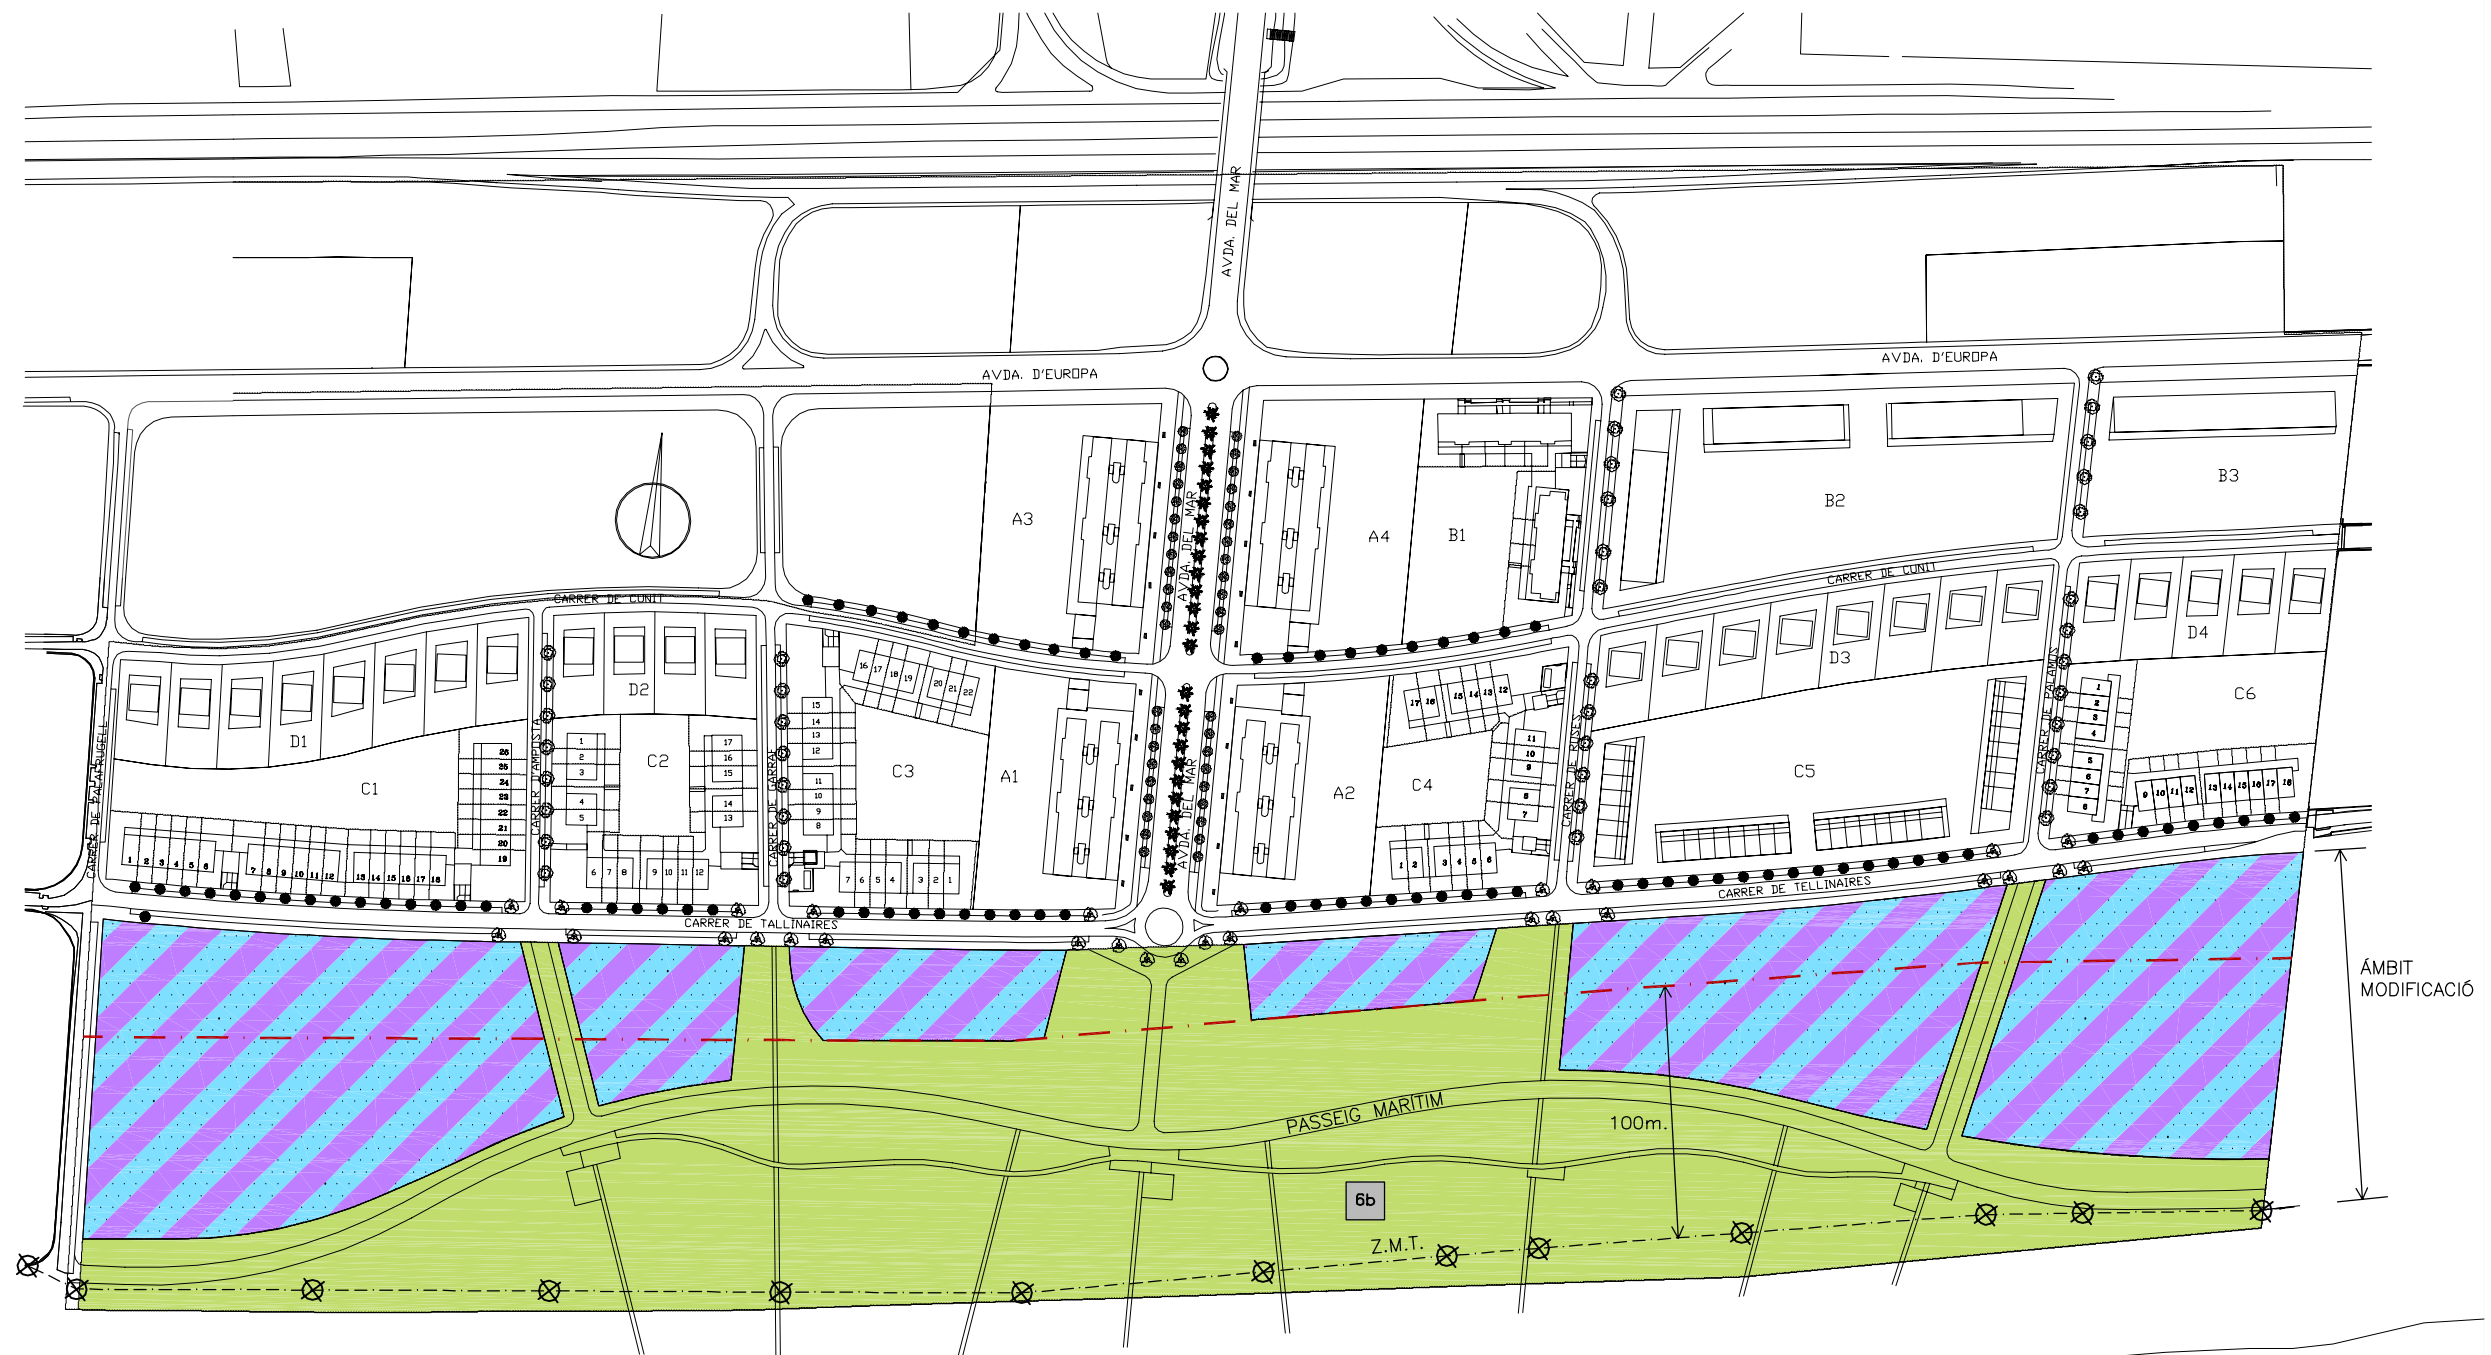

---X--- FITA ZMT

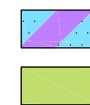


EQUIPAMENTS PÚBLICS / ZONES PRIVADES
(A determinar al Pla Parcial)
PARCS I JARDINS URBANS (clau 6b)
(Ubicació obligatòria)

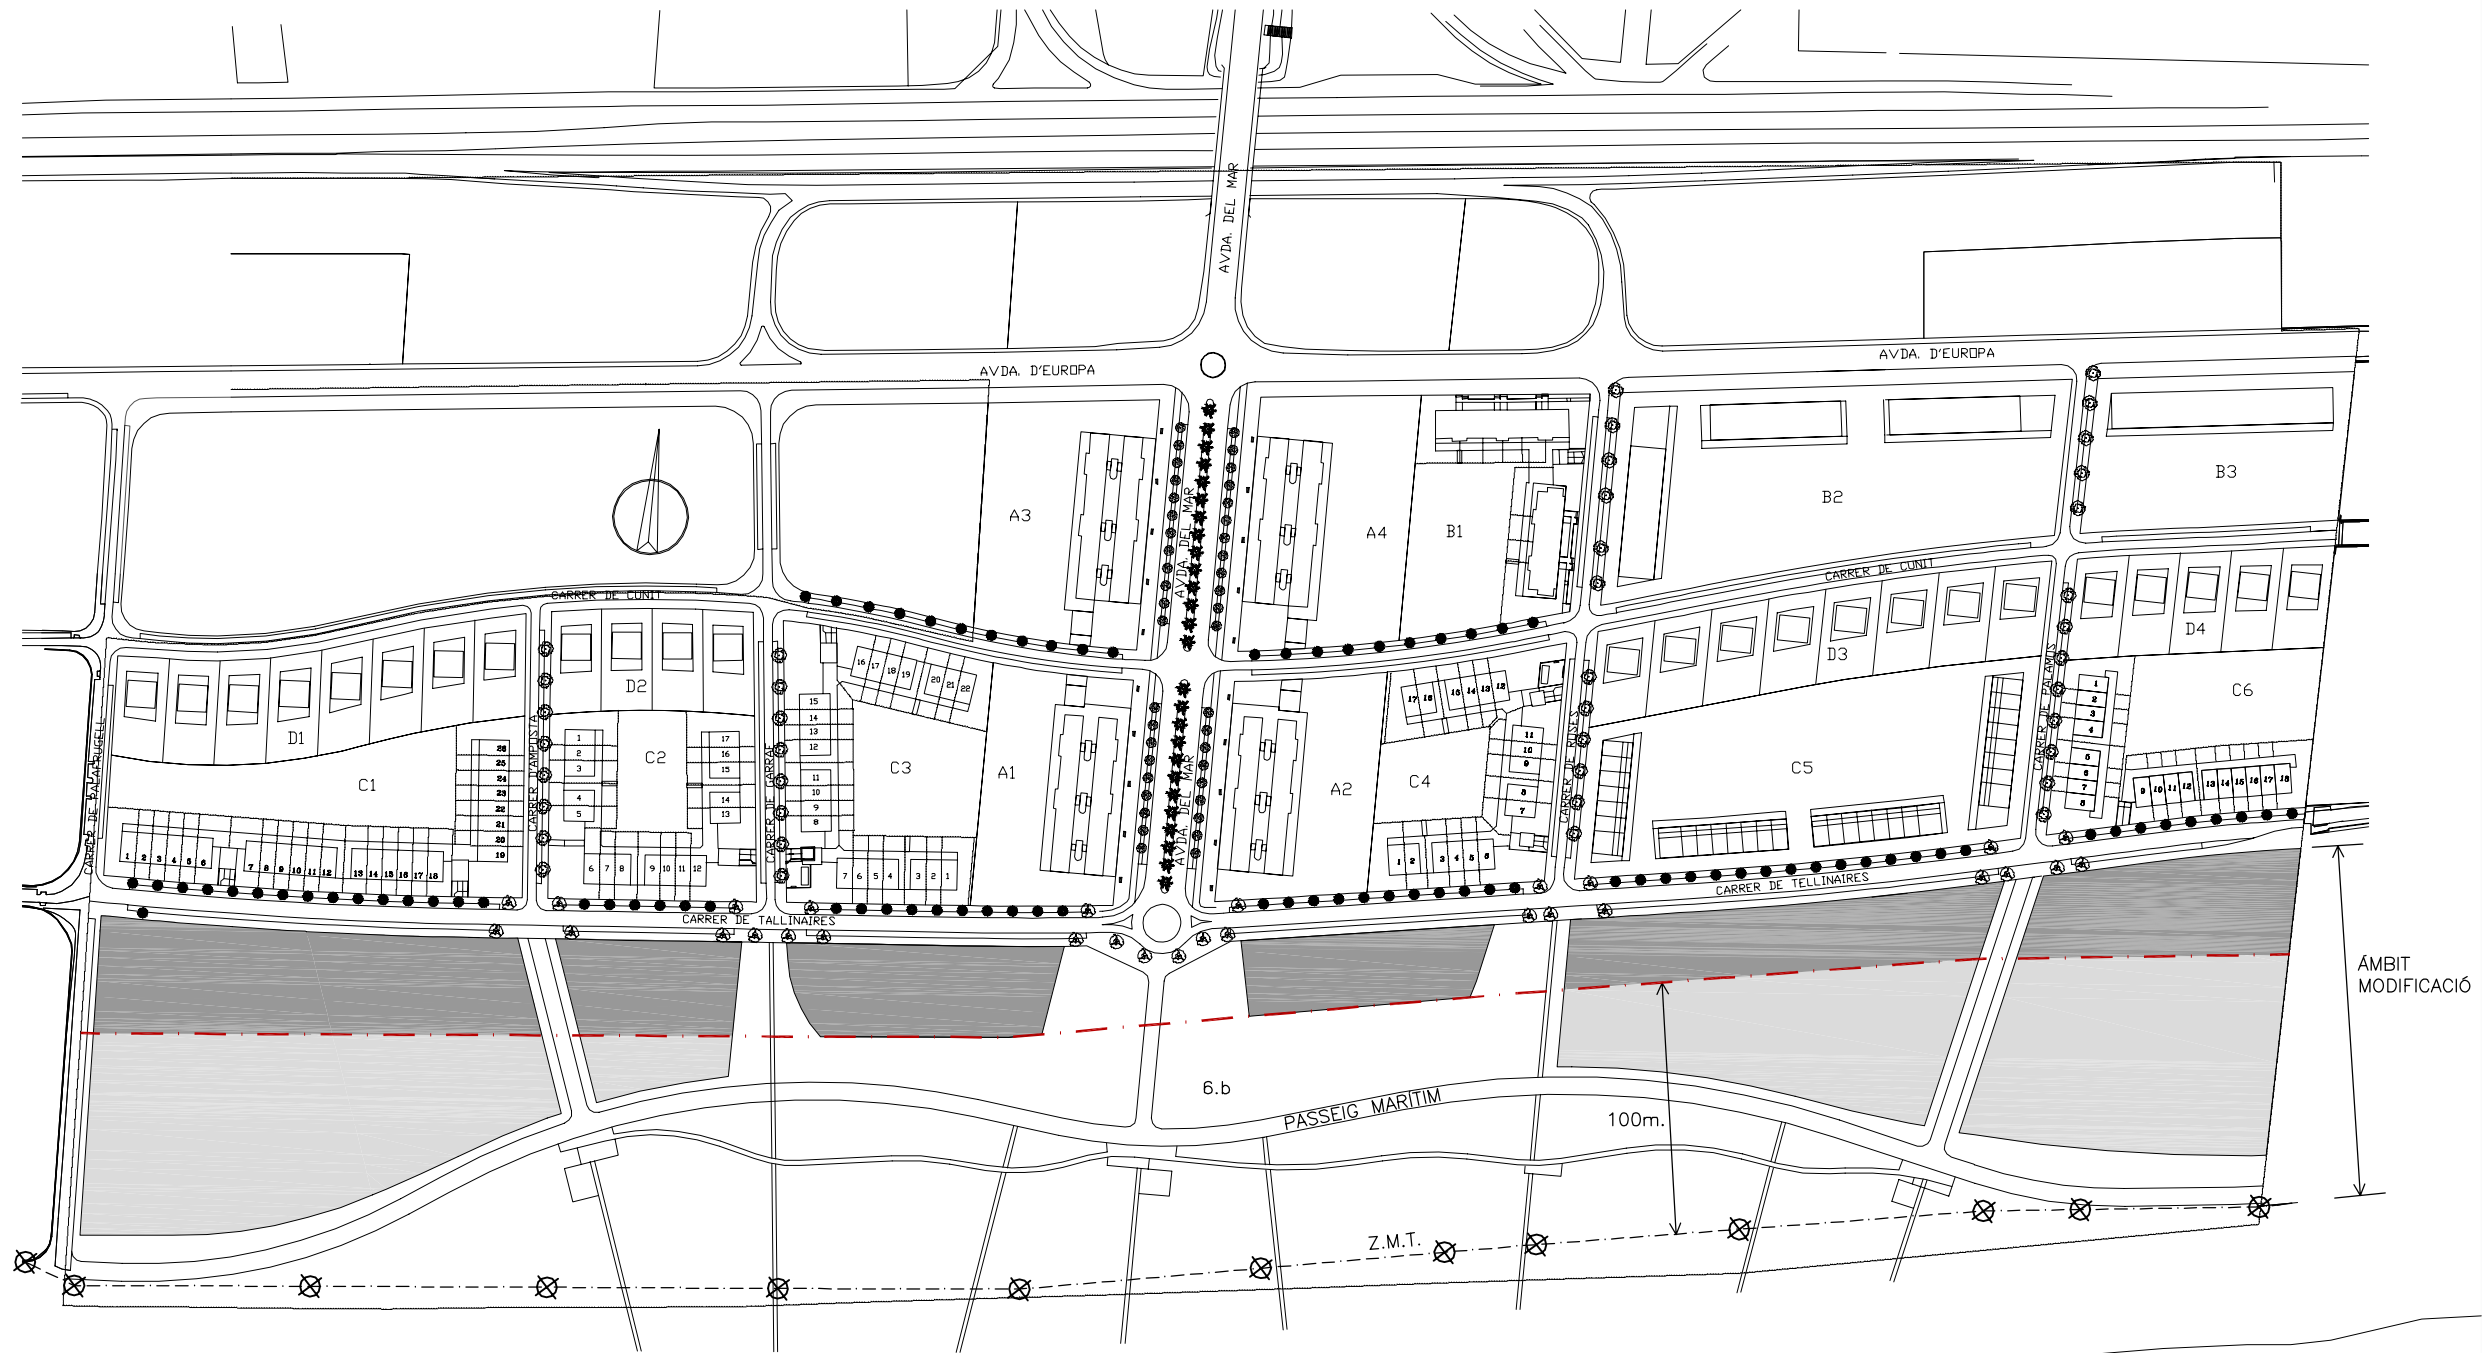

---X--- FITA ZMT

- LÍMITS DE L'EDIFICACIÓ
- LÍMITS MÀXIMS PER A CONSTRUCCIONS PERMESES PER LA LLEI DE COSTES (50% SERVITUD DE PROTECCIÓ)

F:\Projecte\PLANEJAMENT\155_Mod-Puntal-CentralMar\Plans\PAU_PP.dwg

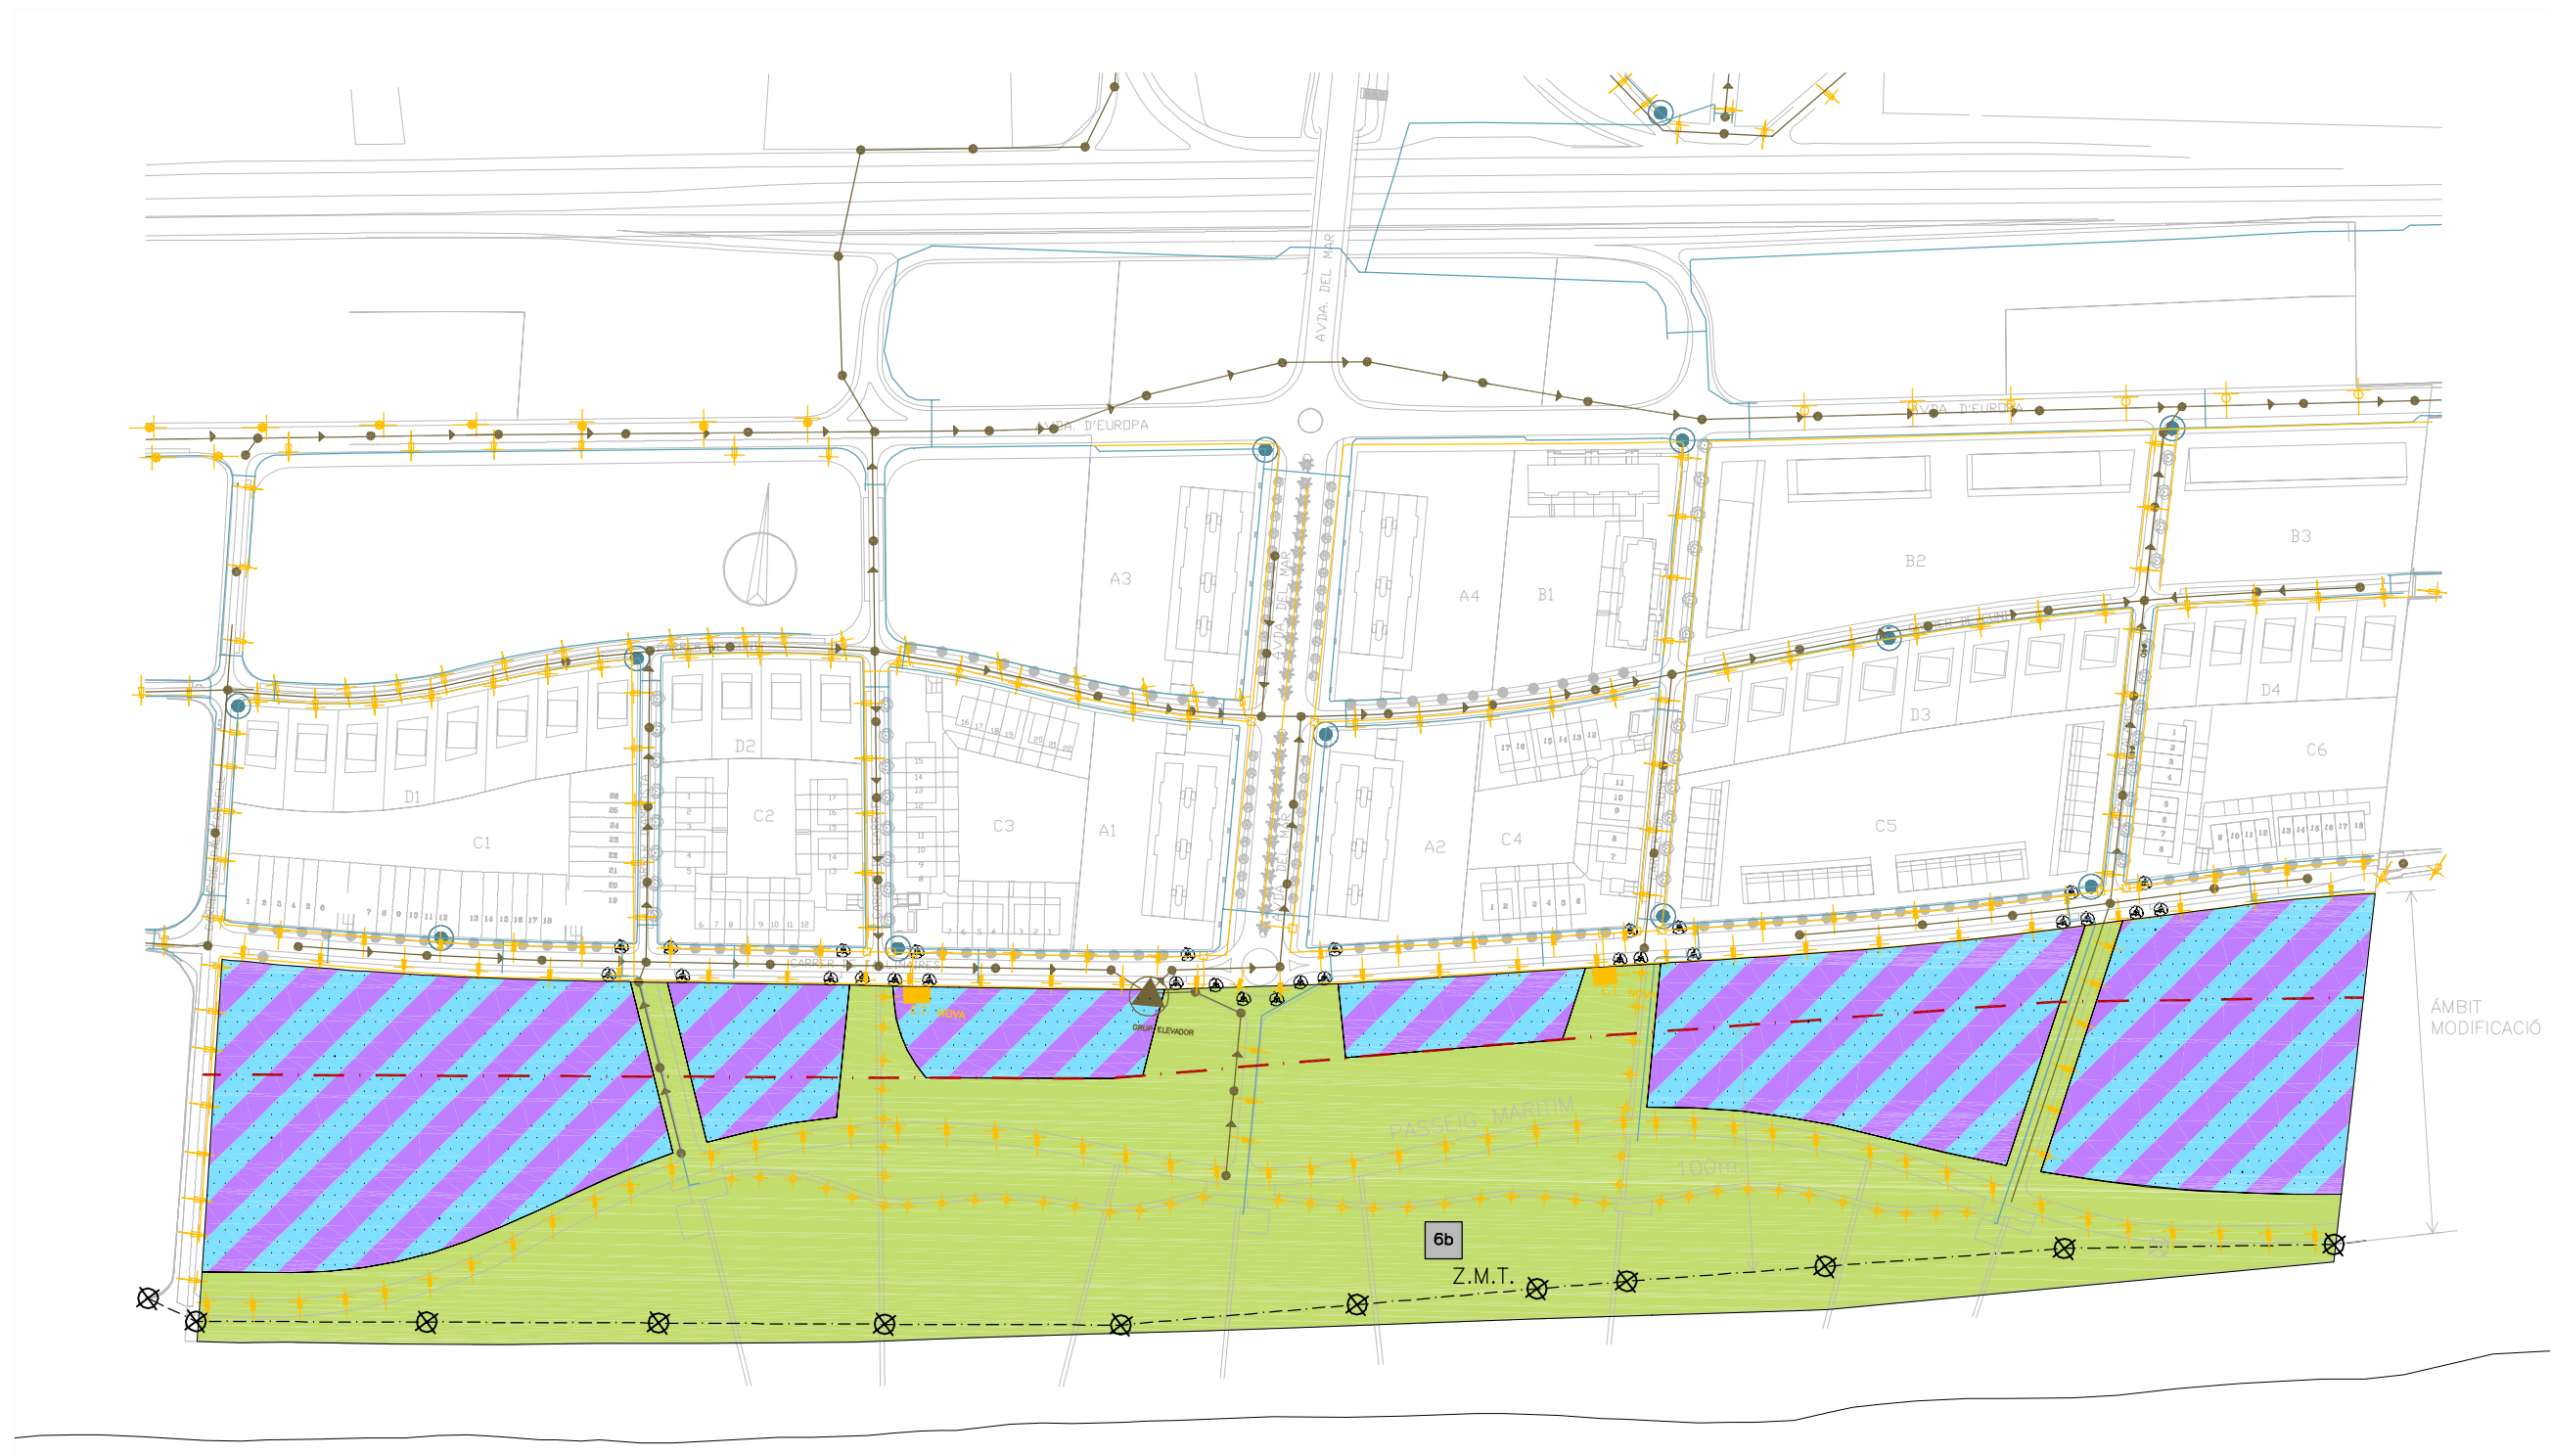

---X--- FITA ZMT

 EQUIPAMENTS PÚBLICS / ZONES PRIVADES
(A determinar al Pla Parcial)
 PARCS I JARDINS URBANS (clau 6b)
(Ubicació obligatòria)

---X--- FITA ZMT

 AIGUA	 HIDRANT
 SANEJAMENT	 TAPES DE CLAVEGUERAM
	 DIRECCIÓ DE LA PENDENT
	 GRUP ELEVADOR
 IL·LUMINACIÓ	 PUNTS D'IL·LUMINACIÓ
	 ESTACIÓ TRANSFORMADORA