



D:\OPTIPROJECTES\11 LITORAL (L)\L-01 CENTRAL MAR\1.2 PE Equipament 7.4\plànols\3-ZONIFICACIÓ VICENT\3-ZONIFICACIÓ VICENT\Bases MMAMB\_CAST.dwg

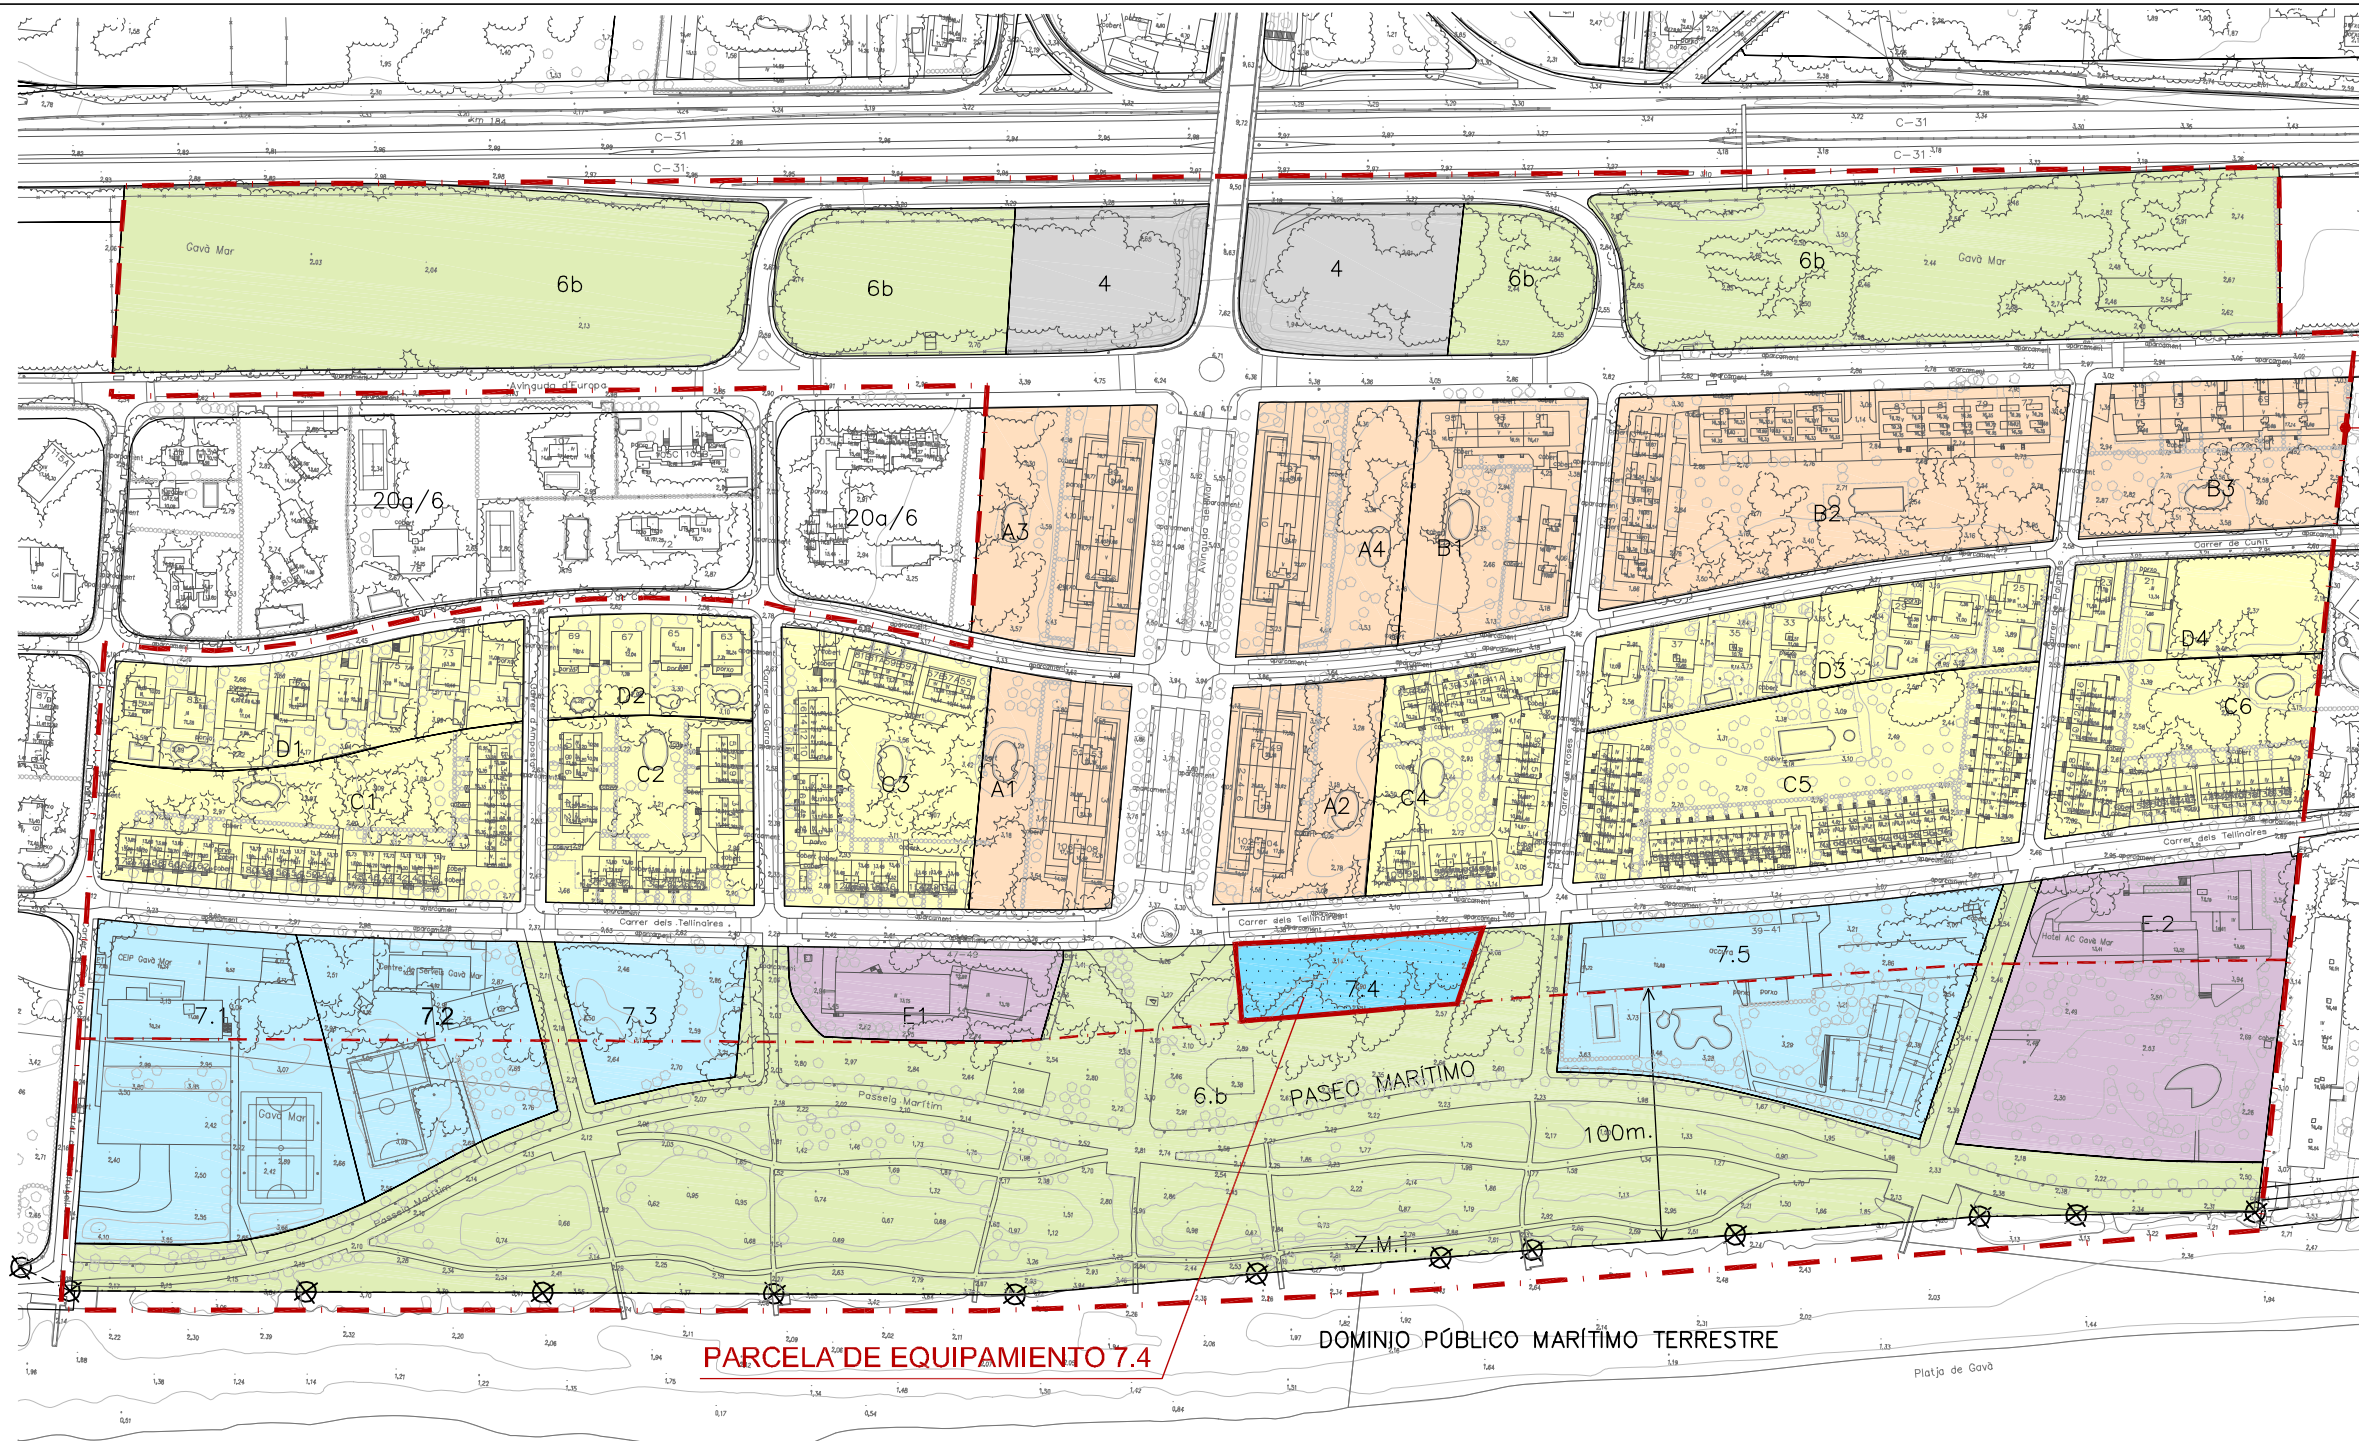


LÍMITE PLAN PARCIAL  
"CENTRAL MAR"

PARCELA DE EQUIPAMIENTO 7.4


DOMINIO PÚBLICO MARÍTIMO TERRESTRE

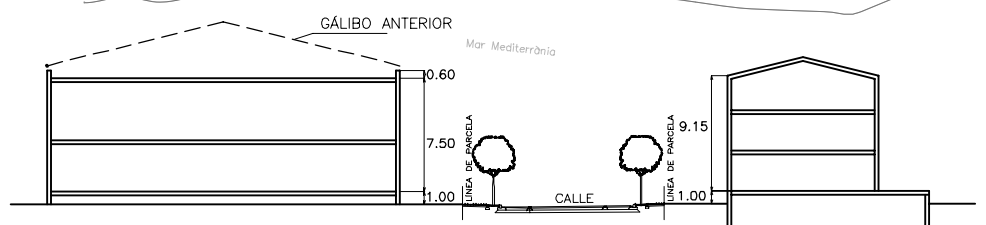

SECCIÓN TIPO e: 1/500  
(7.1/7.2/7.3/7.4/E.1)

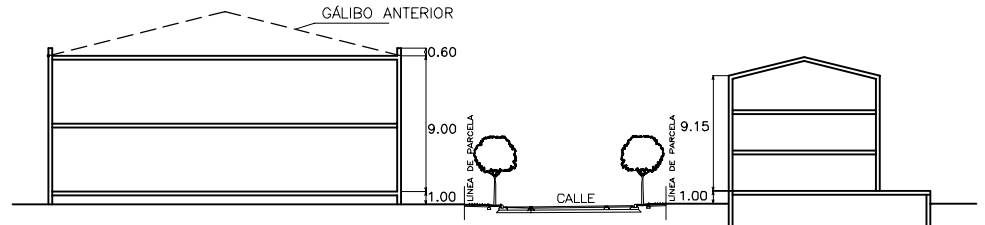

SECCIÓN TIPO e: 1/500  
(7.5)

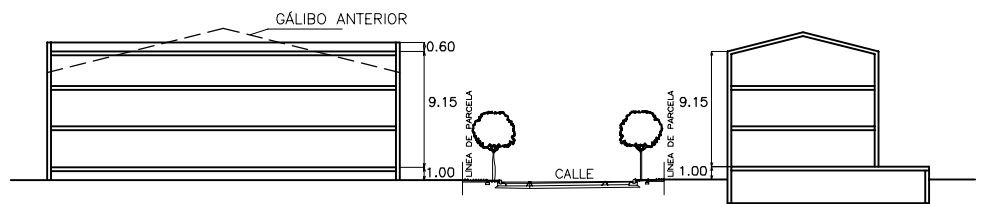

SECCIÓN TIPO e: 1/500  
(E.2)

---X--- HITO ZMT

CALIFICACIÓN	clave	suelo	techo
Equipamientos públicos	7.1	12.000 m2.suelo	0,95...m2/m2 suelo
	7.2	7.347 "	
	7.3	3.837 "	
	7.4	2.727 "	
	7.5	12.014 "	
TOTAL		37.925 m2.suelo	36.191 m2.techo

Nota 1 : Calificaciones según las figuras de planeamiento vigente:  
 - P.P. Central Mar (DOG 22-01-1998)  
 - Mod. P.P. Central Mar (DOG 22-07-2008)  
 Nota 2 : Bases MMAMB 2008.