


Rh2. RESIDENCIAL HOTELER

8.429 m<sup>2</sup> sòl

5.900 m<sup>2</sup> sostre

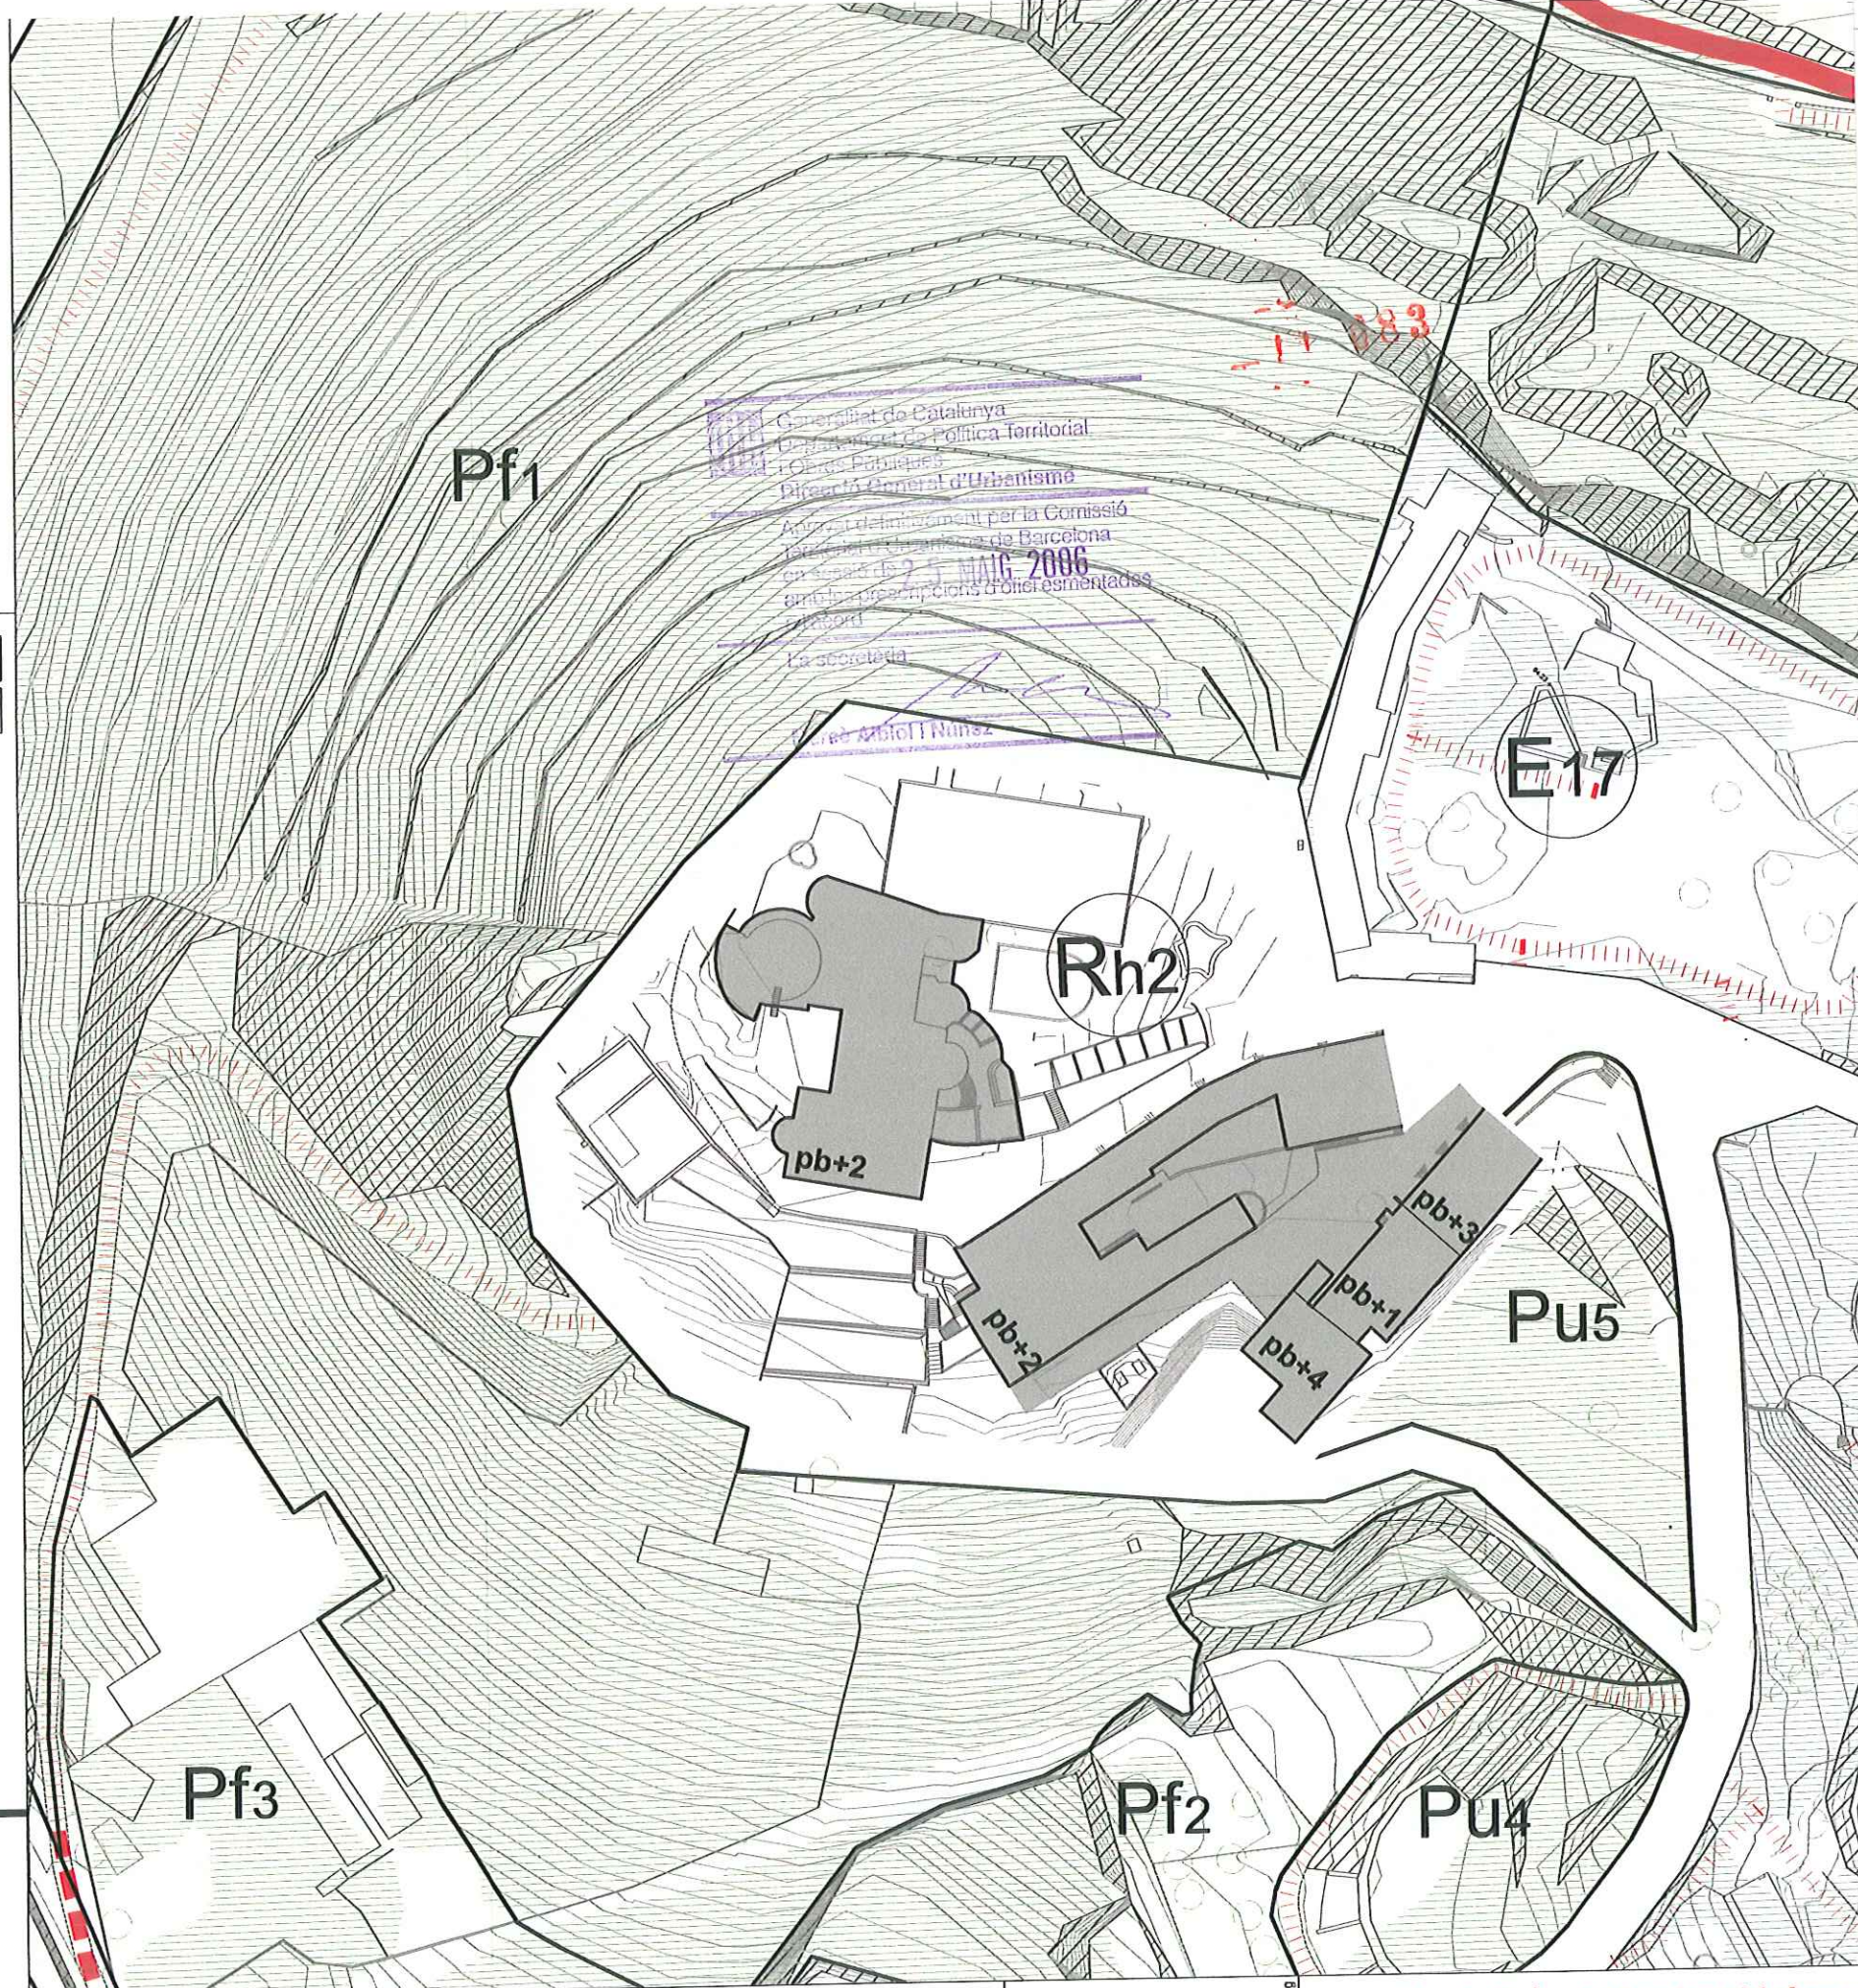

Generalitat de Catalunya  
 Departament de Política Territorial  
 i Obres Públiques  
 Direcció General d'Urbanisme  
 Aprobació definitiva per la Comissió  
 Interdepartamental de Barcelona  
 en data de 25 MAIG 2006  
 amb les modificacions i modificacions  
 introduïdes  
 La secretaria

Carla Miquel Nunez

E17

Rh2

pb+2

pb+2

pb+3

pb+1

pb+4

Pu5

Pf3

Pf2

Pu4

PARÀMETRES DE L'EDIFICACIÓ

- Ocupació màxima en planta soterrani
- Número màxim de plantes (NMP)


Pla Parcial d'Ordenació Urbana PLA de PONENT. GAVÀ

Aquest Pla Parcial ha estat aprovat PROVISIONALMENT pel Ple de l'Ajuntament de 26 de gener de 2006. Gavà, 30 de gener de 2006. El secretari

Per l'equip redactor:

gener 2006

Ordenació en detall. Àrea del Parc Central de Caçagat Rh2. Residencial hotelier

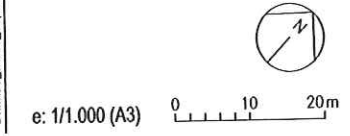

0.a/4.3 àrees naturals