


VERD PRIVAT PROTEGIT

27.095 m ² sòl
1.280 m ² sostre
2 habitatges


PARÀMETRES DE L'EDIFICACIÓ

	Ocupació màxima en planta soterrani
pb+n^o	Número màxim de plantes (NMP)

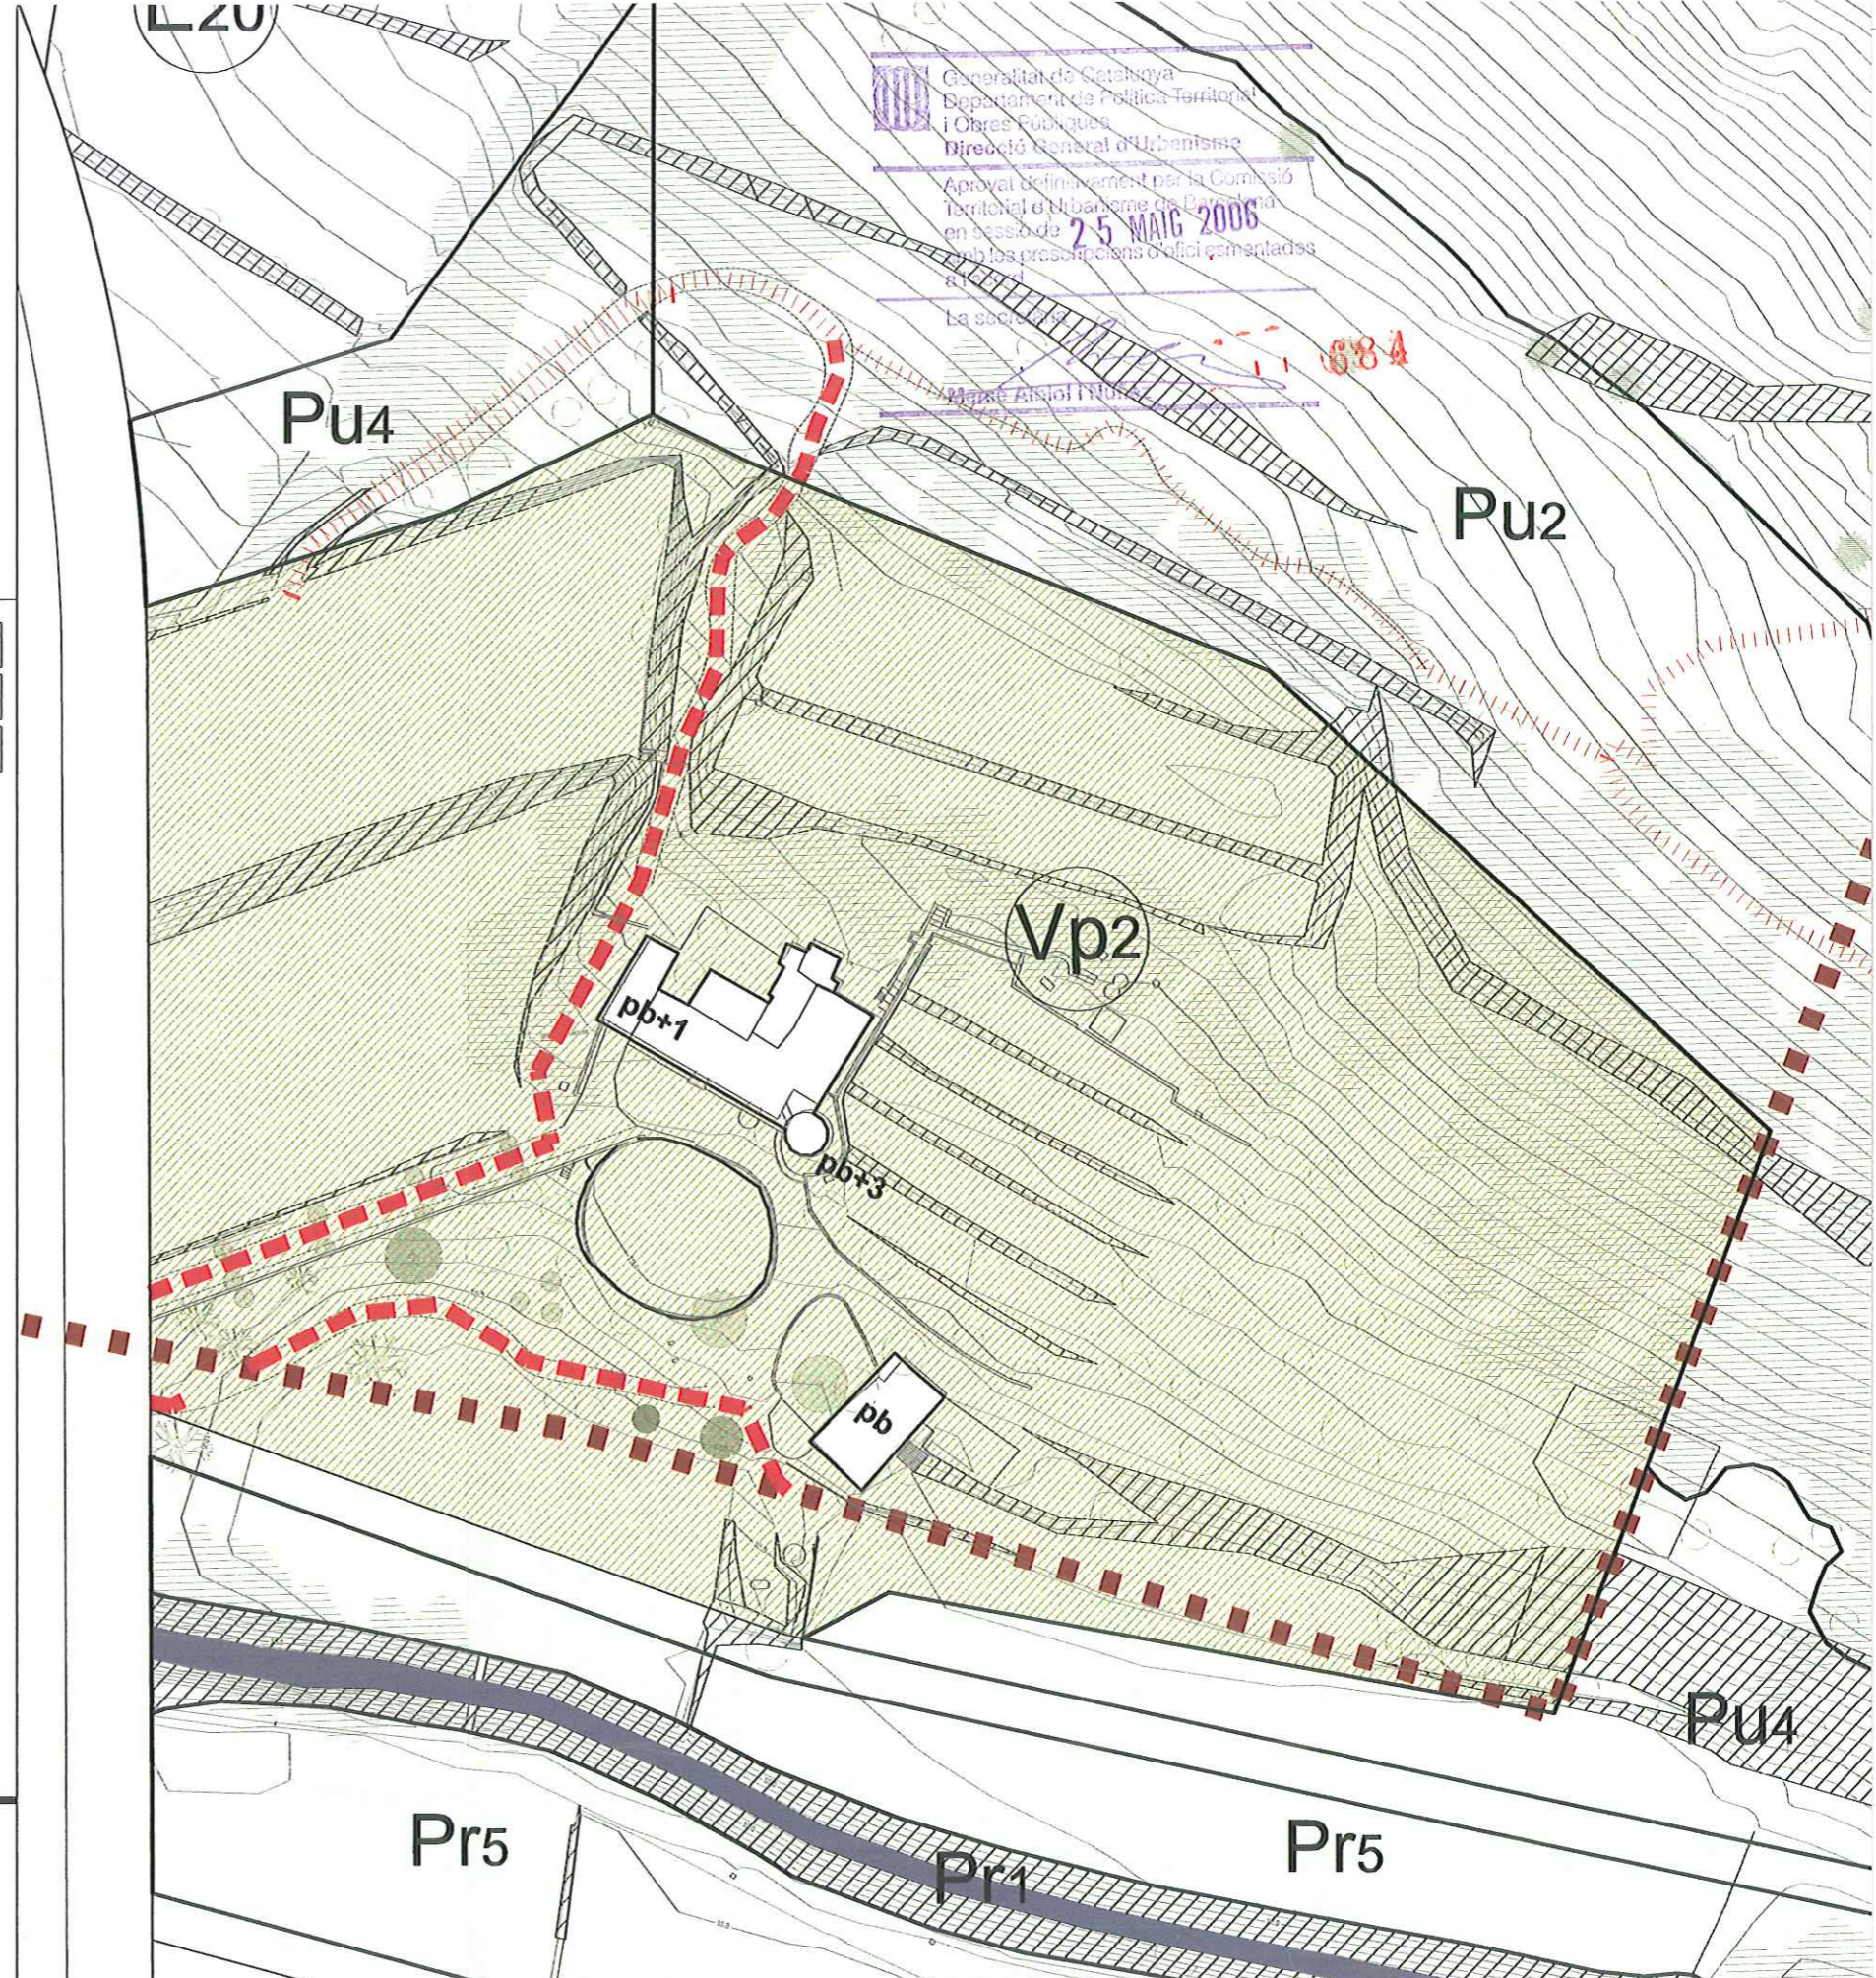

Generalitat de Catalunya
 Departament de Política Territorial
 i Obres Públiques
 Direcció General d'Urbanisme
 Aprobat definitivament per la Comissió
 Territorial d'Urbanisme de Barcelona
 en sessió de **25 MAIG 2006**
 amb les prescripcions d'ofici esmentades
 a l'art. 17.1
 La secretaria

Pla Parcial d'Ordenació Urbana PLA de PONENT. GAVÀ

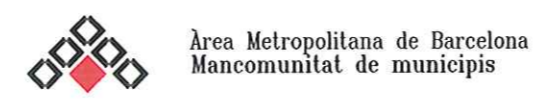

Aquest Pla Parcial ha estat aprovat
 PROVISIONALMENT pel Ple de
 l'Ajuntament de 26 de gener de 2006.
 Gavà, 30 de gener de 2006
 El secretari



Per l'equip redactor:



**Ordenació en detall. Àrea del Parc Central de Caçagats
 Vp2. Verd privat protegit**

0.a/4.4 àrees naturals

e: 1/1.000 (A3) 0 10 20m