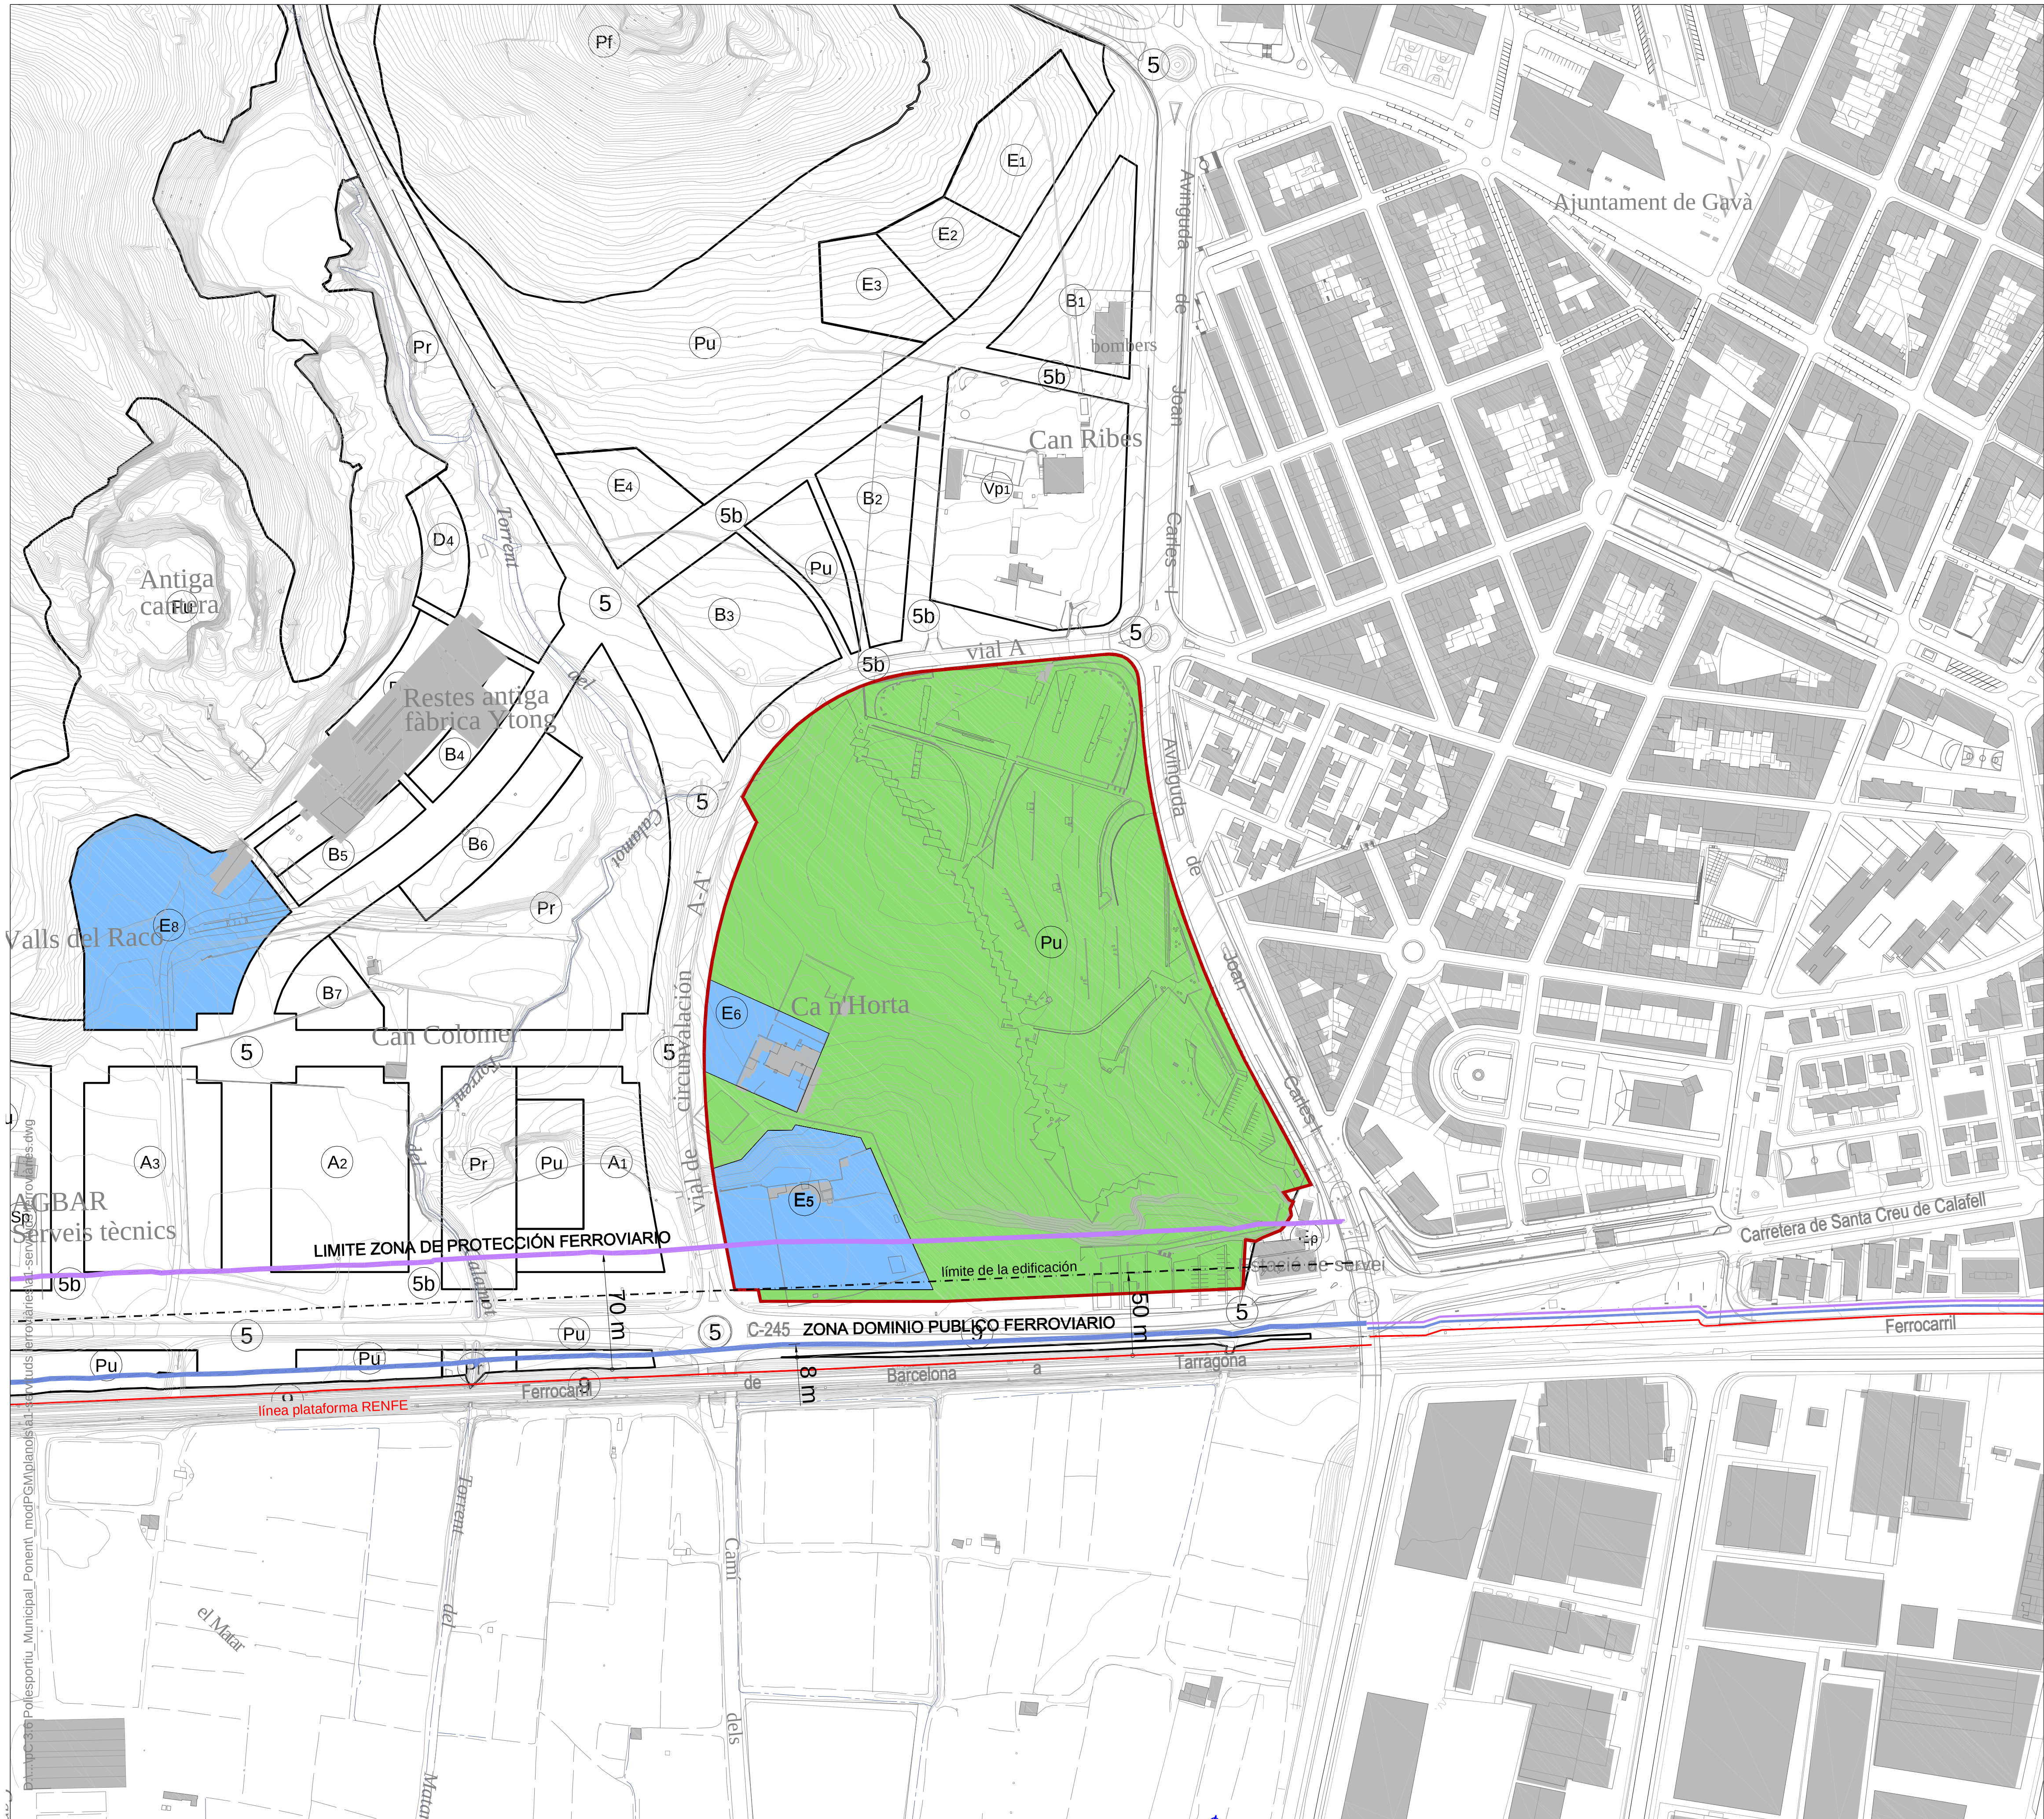

ÀMBITO de la MOD. PUNTUAL del PGM

línea plataforma RENFE

ZONA DE DOMINIO PÚBLICO FERROVIARIO

ZONA DE PROTECCIÓN FERROVIARIO

LÍMITE DE LA EDIFICACION

Ajuntament de Gavà
Servei de Planificació Territorial

N

FECHA
Gener 2010

ESCALA 1: 4.000 (A3)
0 20 40 60 80 100

REDACTOR
Servei de Planificació Territorial

DIBUJADO
--

TÉCNICO
GISELA PUJOL
Arquitecte

DOCUMENTO
TEXT REFÓS de la MODIFICACIÓ PUNTUAL del PLA PARCIAL del SECTOR PLA de PONENT a l'ÀREA del PARC del CALAMOT i EQUIPAMENT E8

PLÀNOL
REGLAMENTO FERROVIARIO (R.D. 2387/2004)

i4