


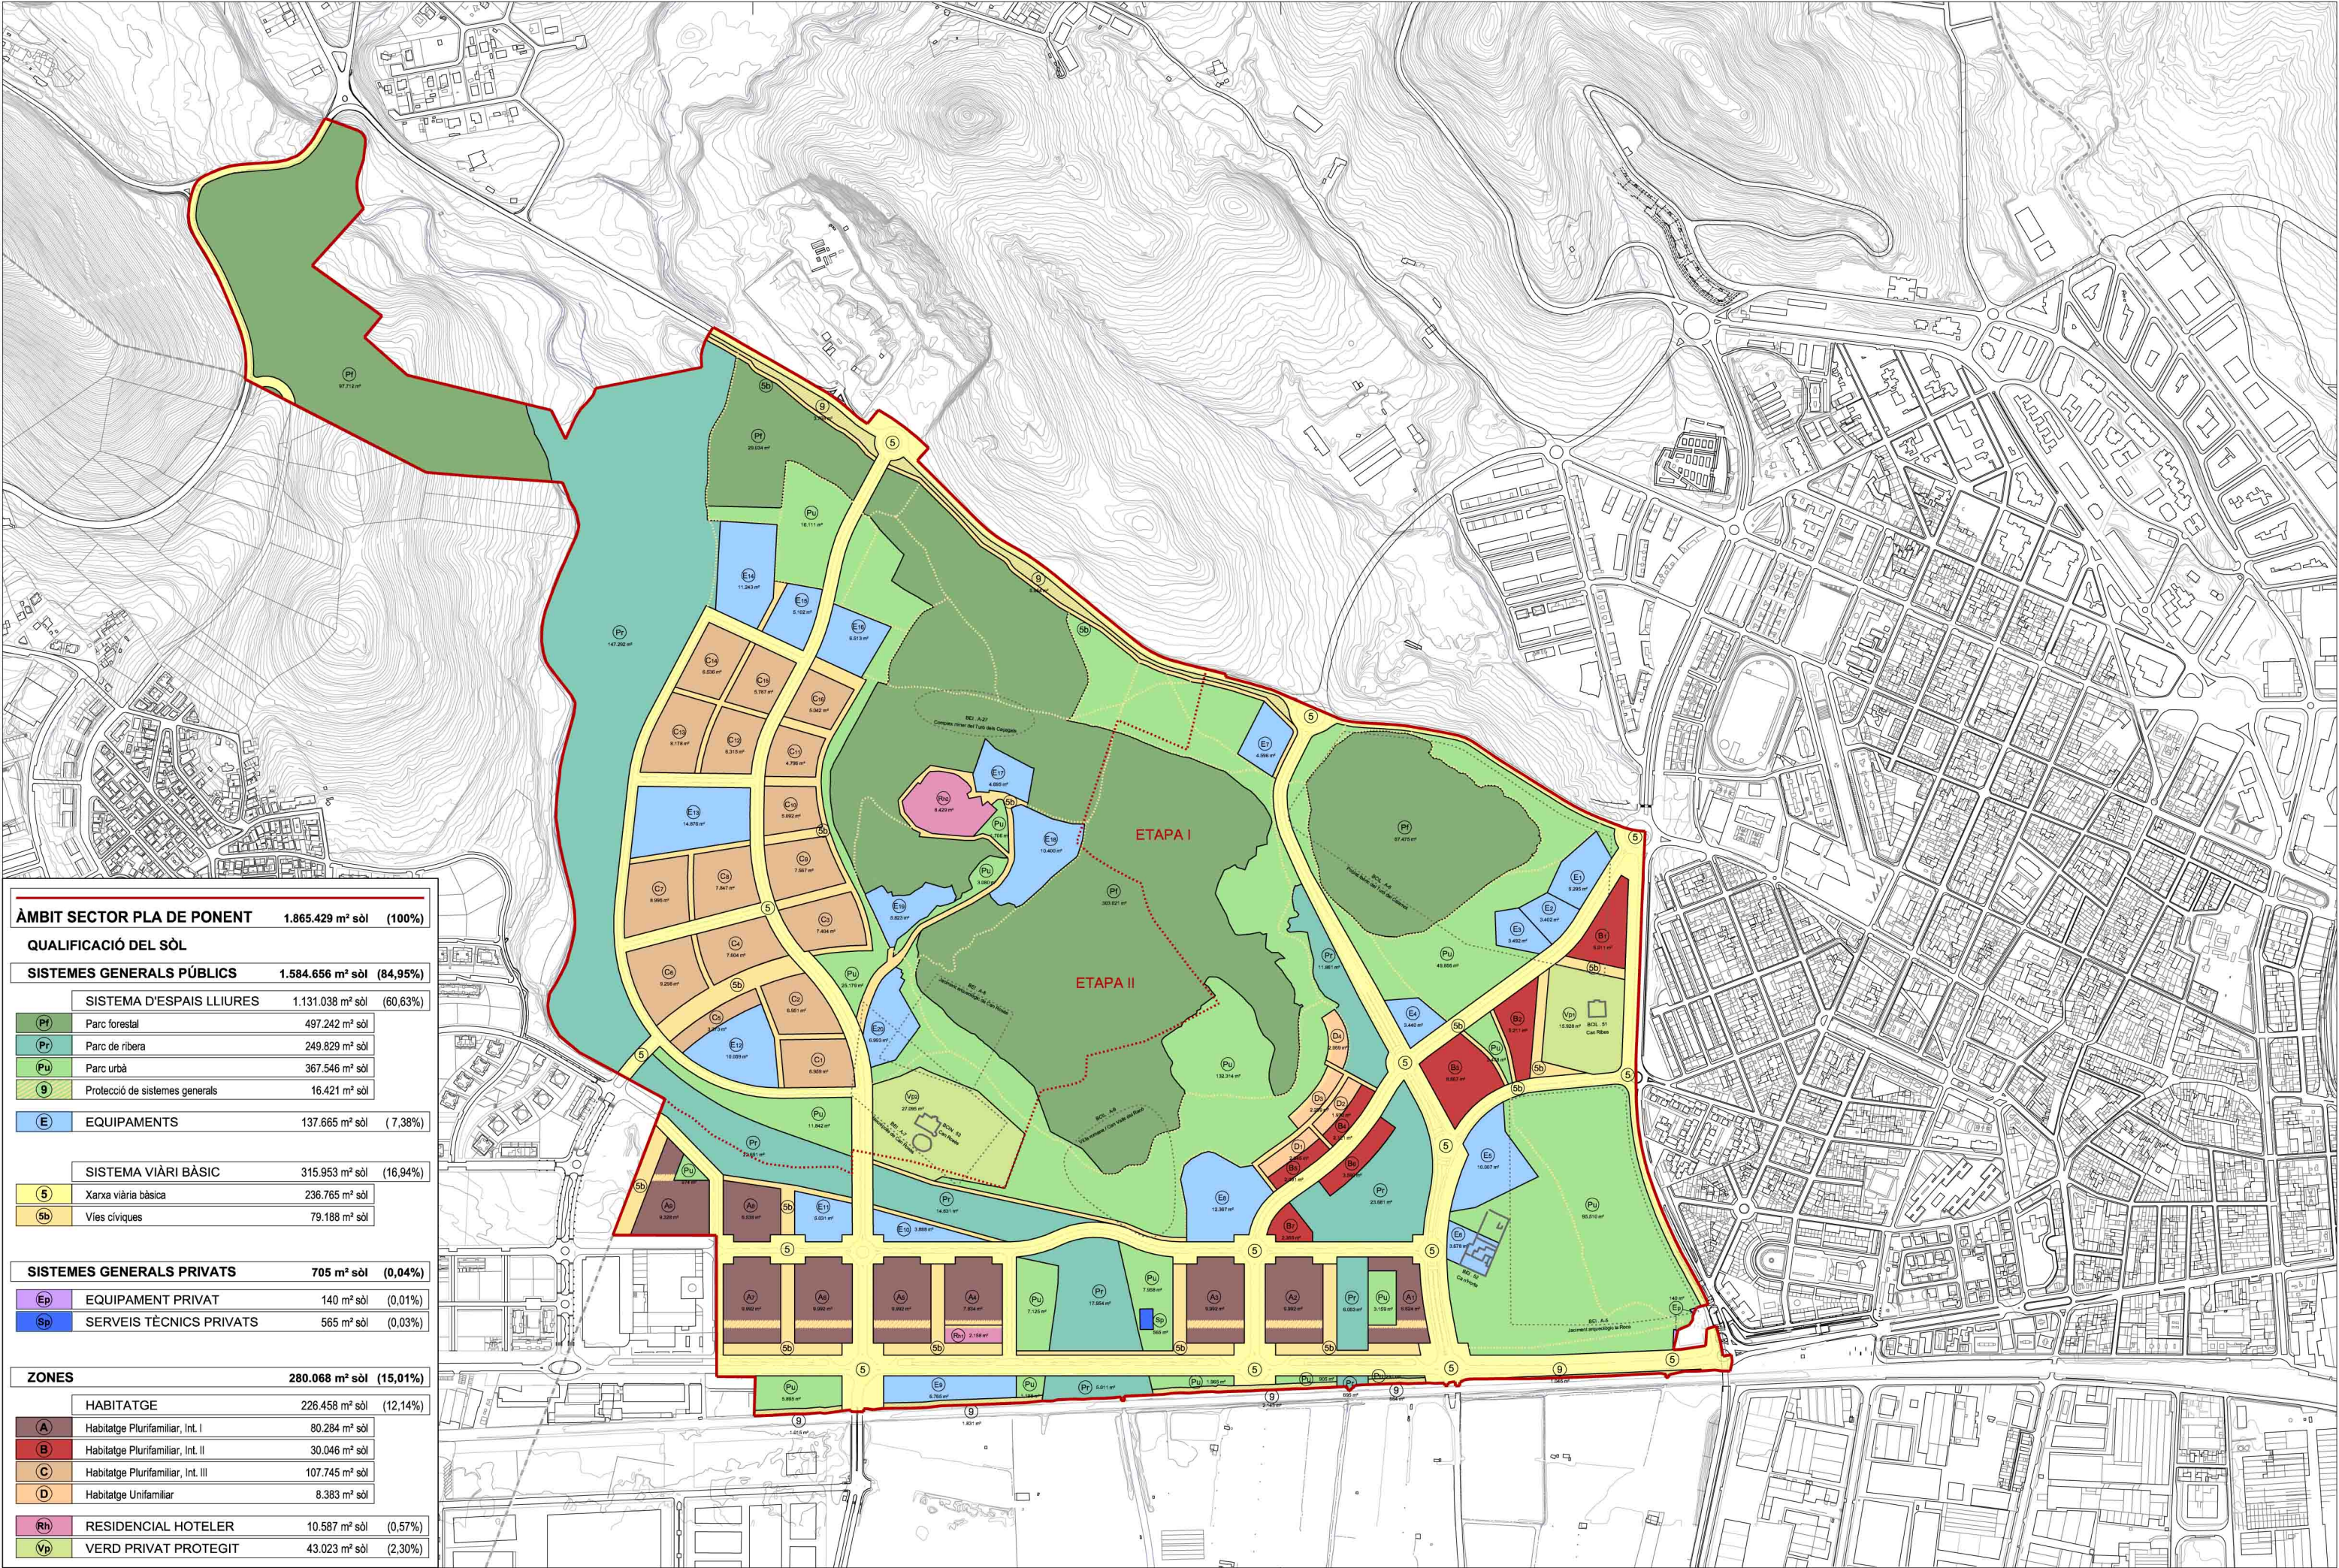

ÀMBIT SECTOR PLA DE PONENT			1.865.429 m² sòl	(100%)
QUALIFICACIÓ DEL SÒL				
SISTEMES GENERALS PÚBLICS			1.584.656 m² sòl	(84,95%)
SISTEMA D'ESPais LLIURES			1.131.038 m² sòl	(60,63%)
Pf	Parc forestal		497.242 m² sòl	
Pr	Parc de ribera		249.829 m² sòl	
Pu	Parc urbà		367.546 m² sòl	
g	Protecció de sistemes generals		16.421 m² sòl	
E			EQUIPAMENTS	137.665 m² sòl (7,38%)
SISTEMA VIARI BàSIC			315.953 m² sòl	(16,94%)
5	Xarxa viària bàsica		236.765 m² sòl	
5b	Vies cíviques		79.188 m² sòl	
SISTEMES GENERALS PRIVATS			705 m² sòl	(0,04%)
Ep	EQUIPAMENT PRIVAT		140 m² sòl	(0,01%)
Sp	SERVEIS TÈCNICS PRIVATS		565 m² sòl	(0,03%)
ZONES			280.068 m² sòl	(15,01%)
HABITATGE			226.458 m² sòl	(12,14%)
A	Habitatge Plurifamiliar, Int. I		80.284 m² sòl	
B	Habitatge Plurifamiliar, Int. II		30.046 m² sòl	
C	Habitatge Plurifamiliar, Int. III		107.745 m² sòl	
D	Habitatge Unifamiliar		8.383 m² sòl	
Rh	RESIDENCIAL HOTELER		10.587 m² sòl	(0,57%)
Vp	VERD PRIVAT PROTEGIT		43.023 m² sòl	(2,30%)