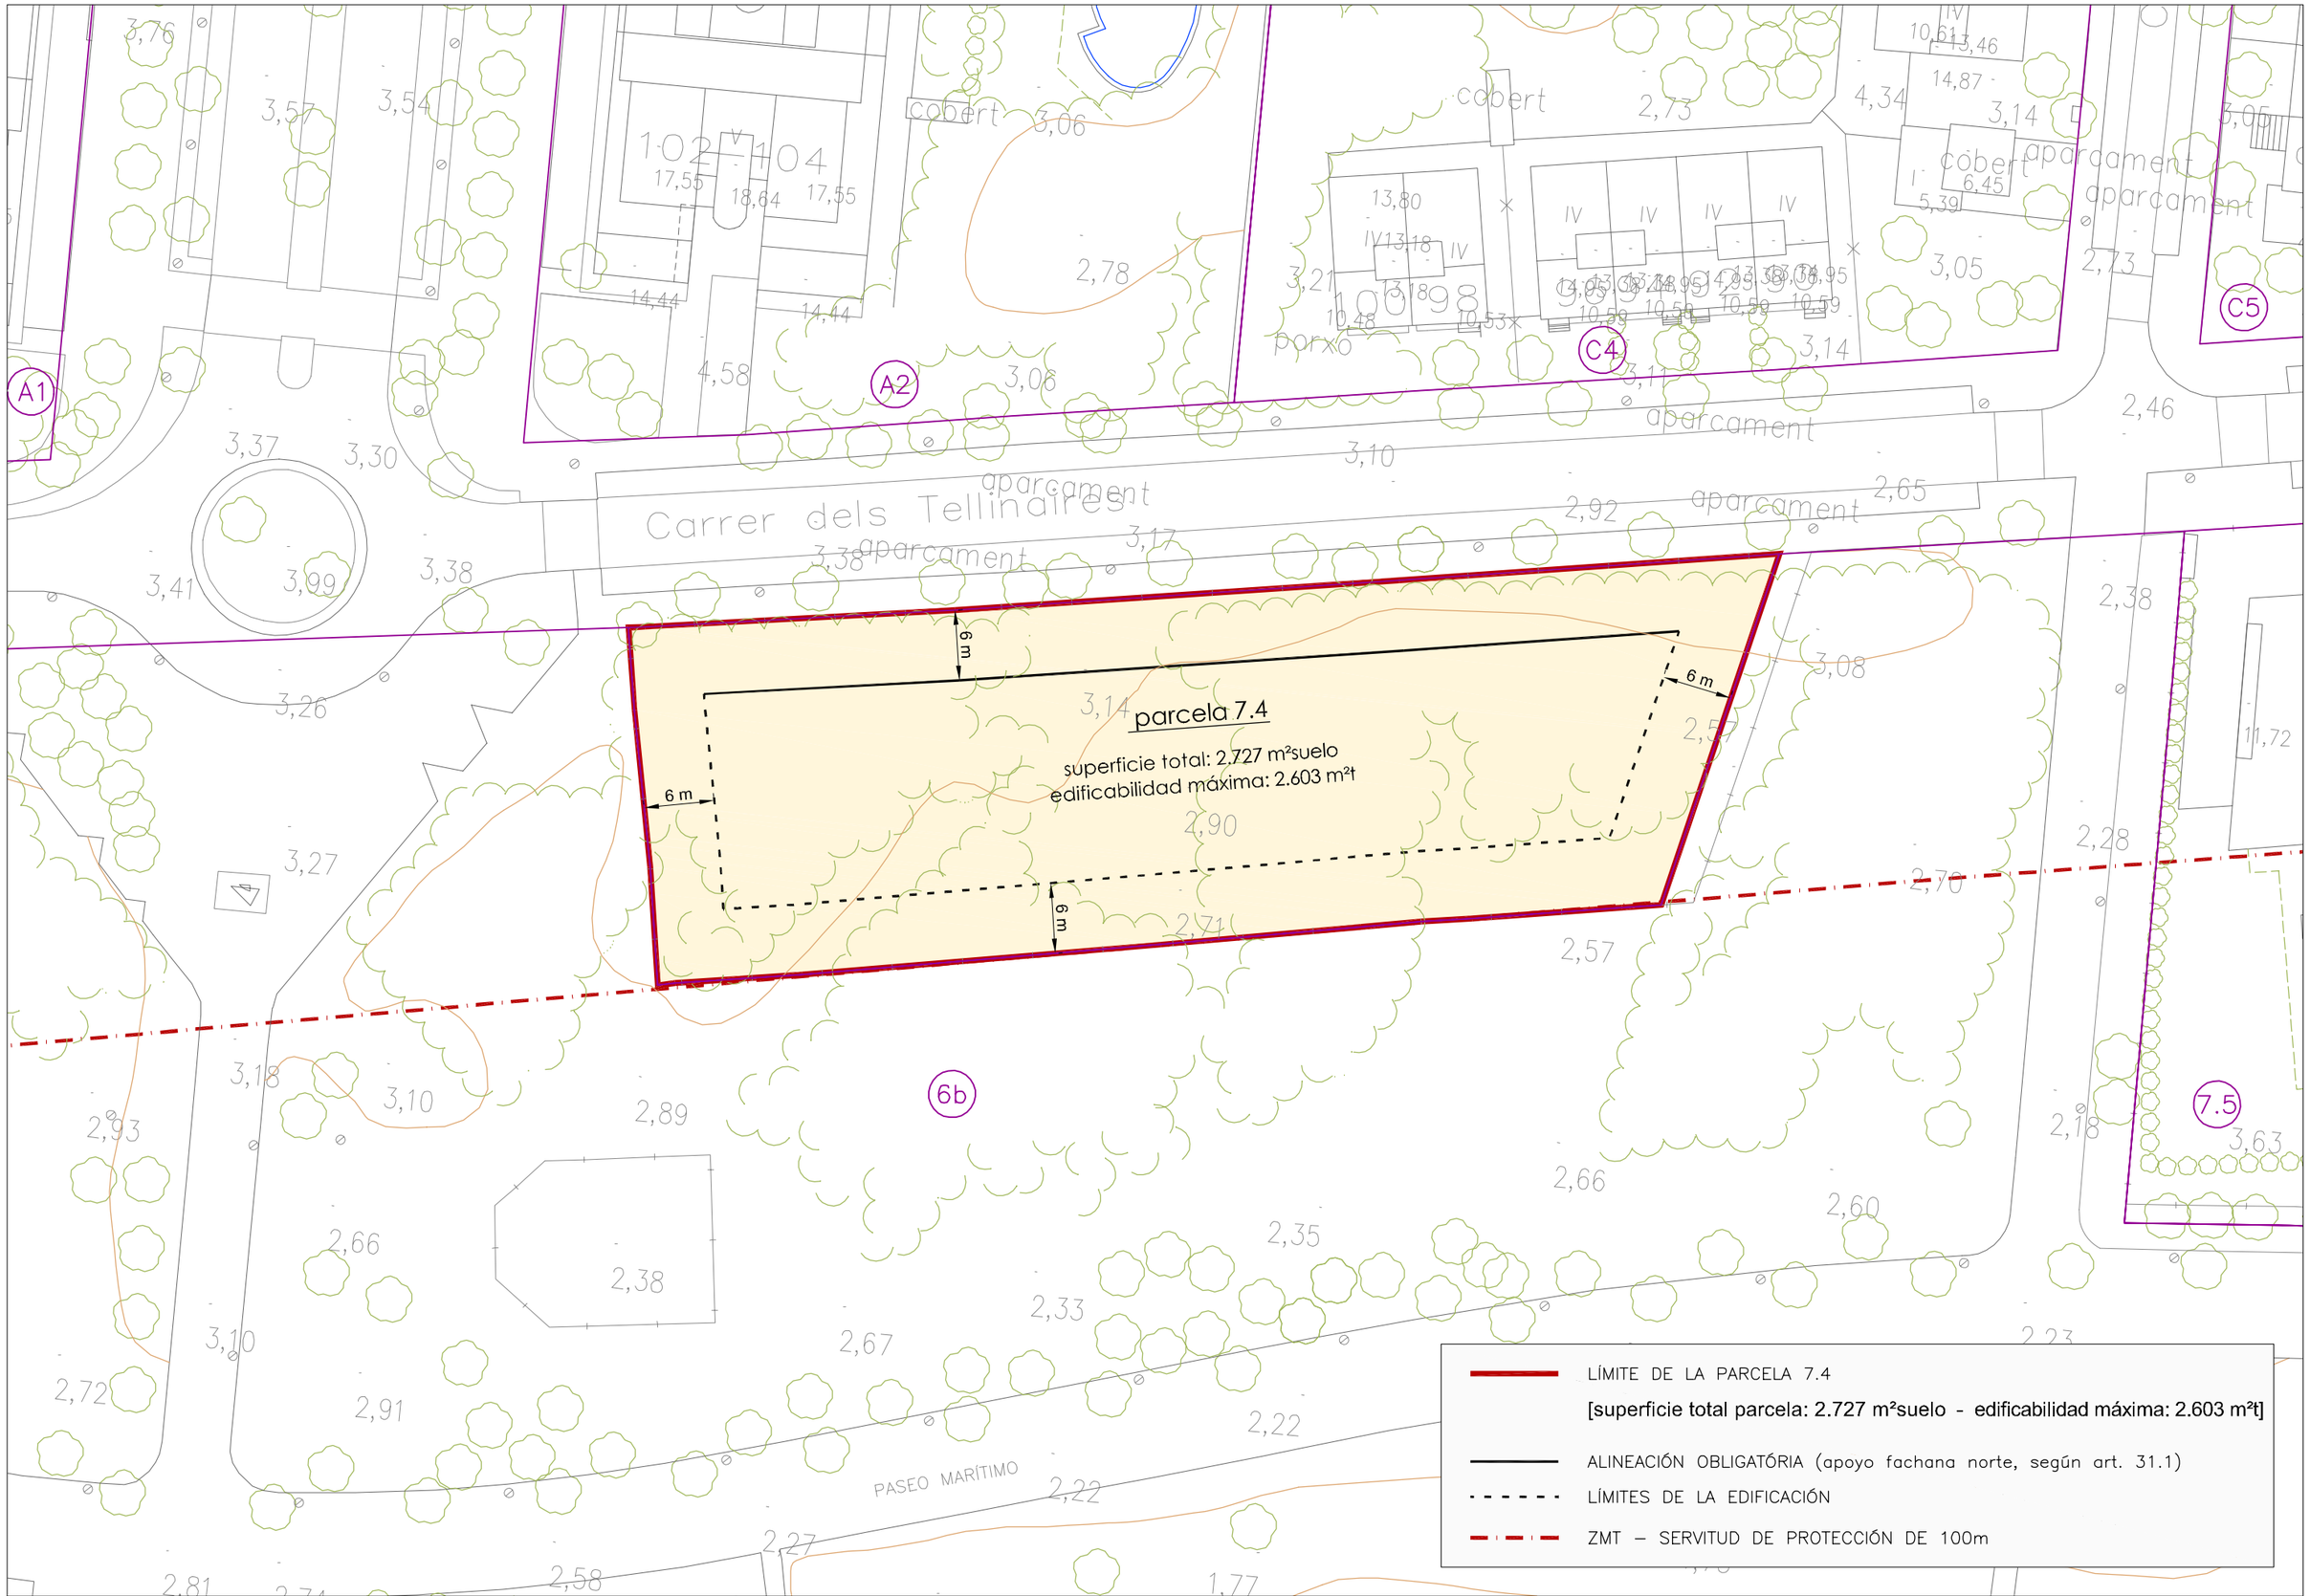

D:\OPT\PROJECTES\11 LITORAL (L)\L-01 CENTRAL MAR\L-1.2 PE Equipament 7.4\plànols\o1-PARCEL·LA EDIFICABLE\o1-PARCEL·LA EDIFICABLE_CAST.dwg

Ajuntament de Gavà
Servei d'Urbanisme i Planificació Estratègica

N

TÉCNICA
GISELA PUJOL, arquitecta

FECHA
JULIO 2012

ESCALA 1:500 (A3)
0 5 10 15 20

PROYECTO
PLAN ESPECIAL DE ASIGNACIÓN DE USOS DE LA PARCELA DE EQUIPAMIENTO 7.4 DEL SECTOR CENTRAL MAR

PLANO
DEFINICIÓN DE LA PARCELA 7.4 y ÁMBITO DE LA EDIFICACIÓN

o/1