


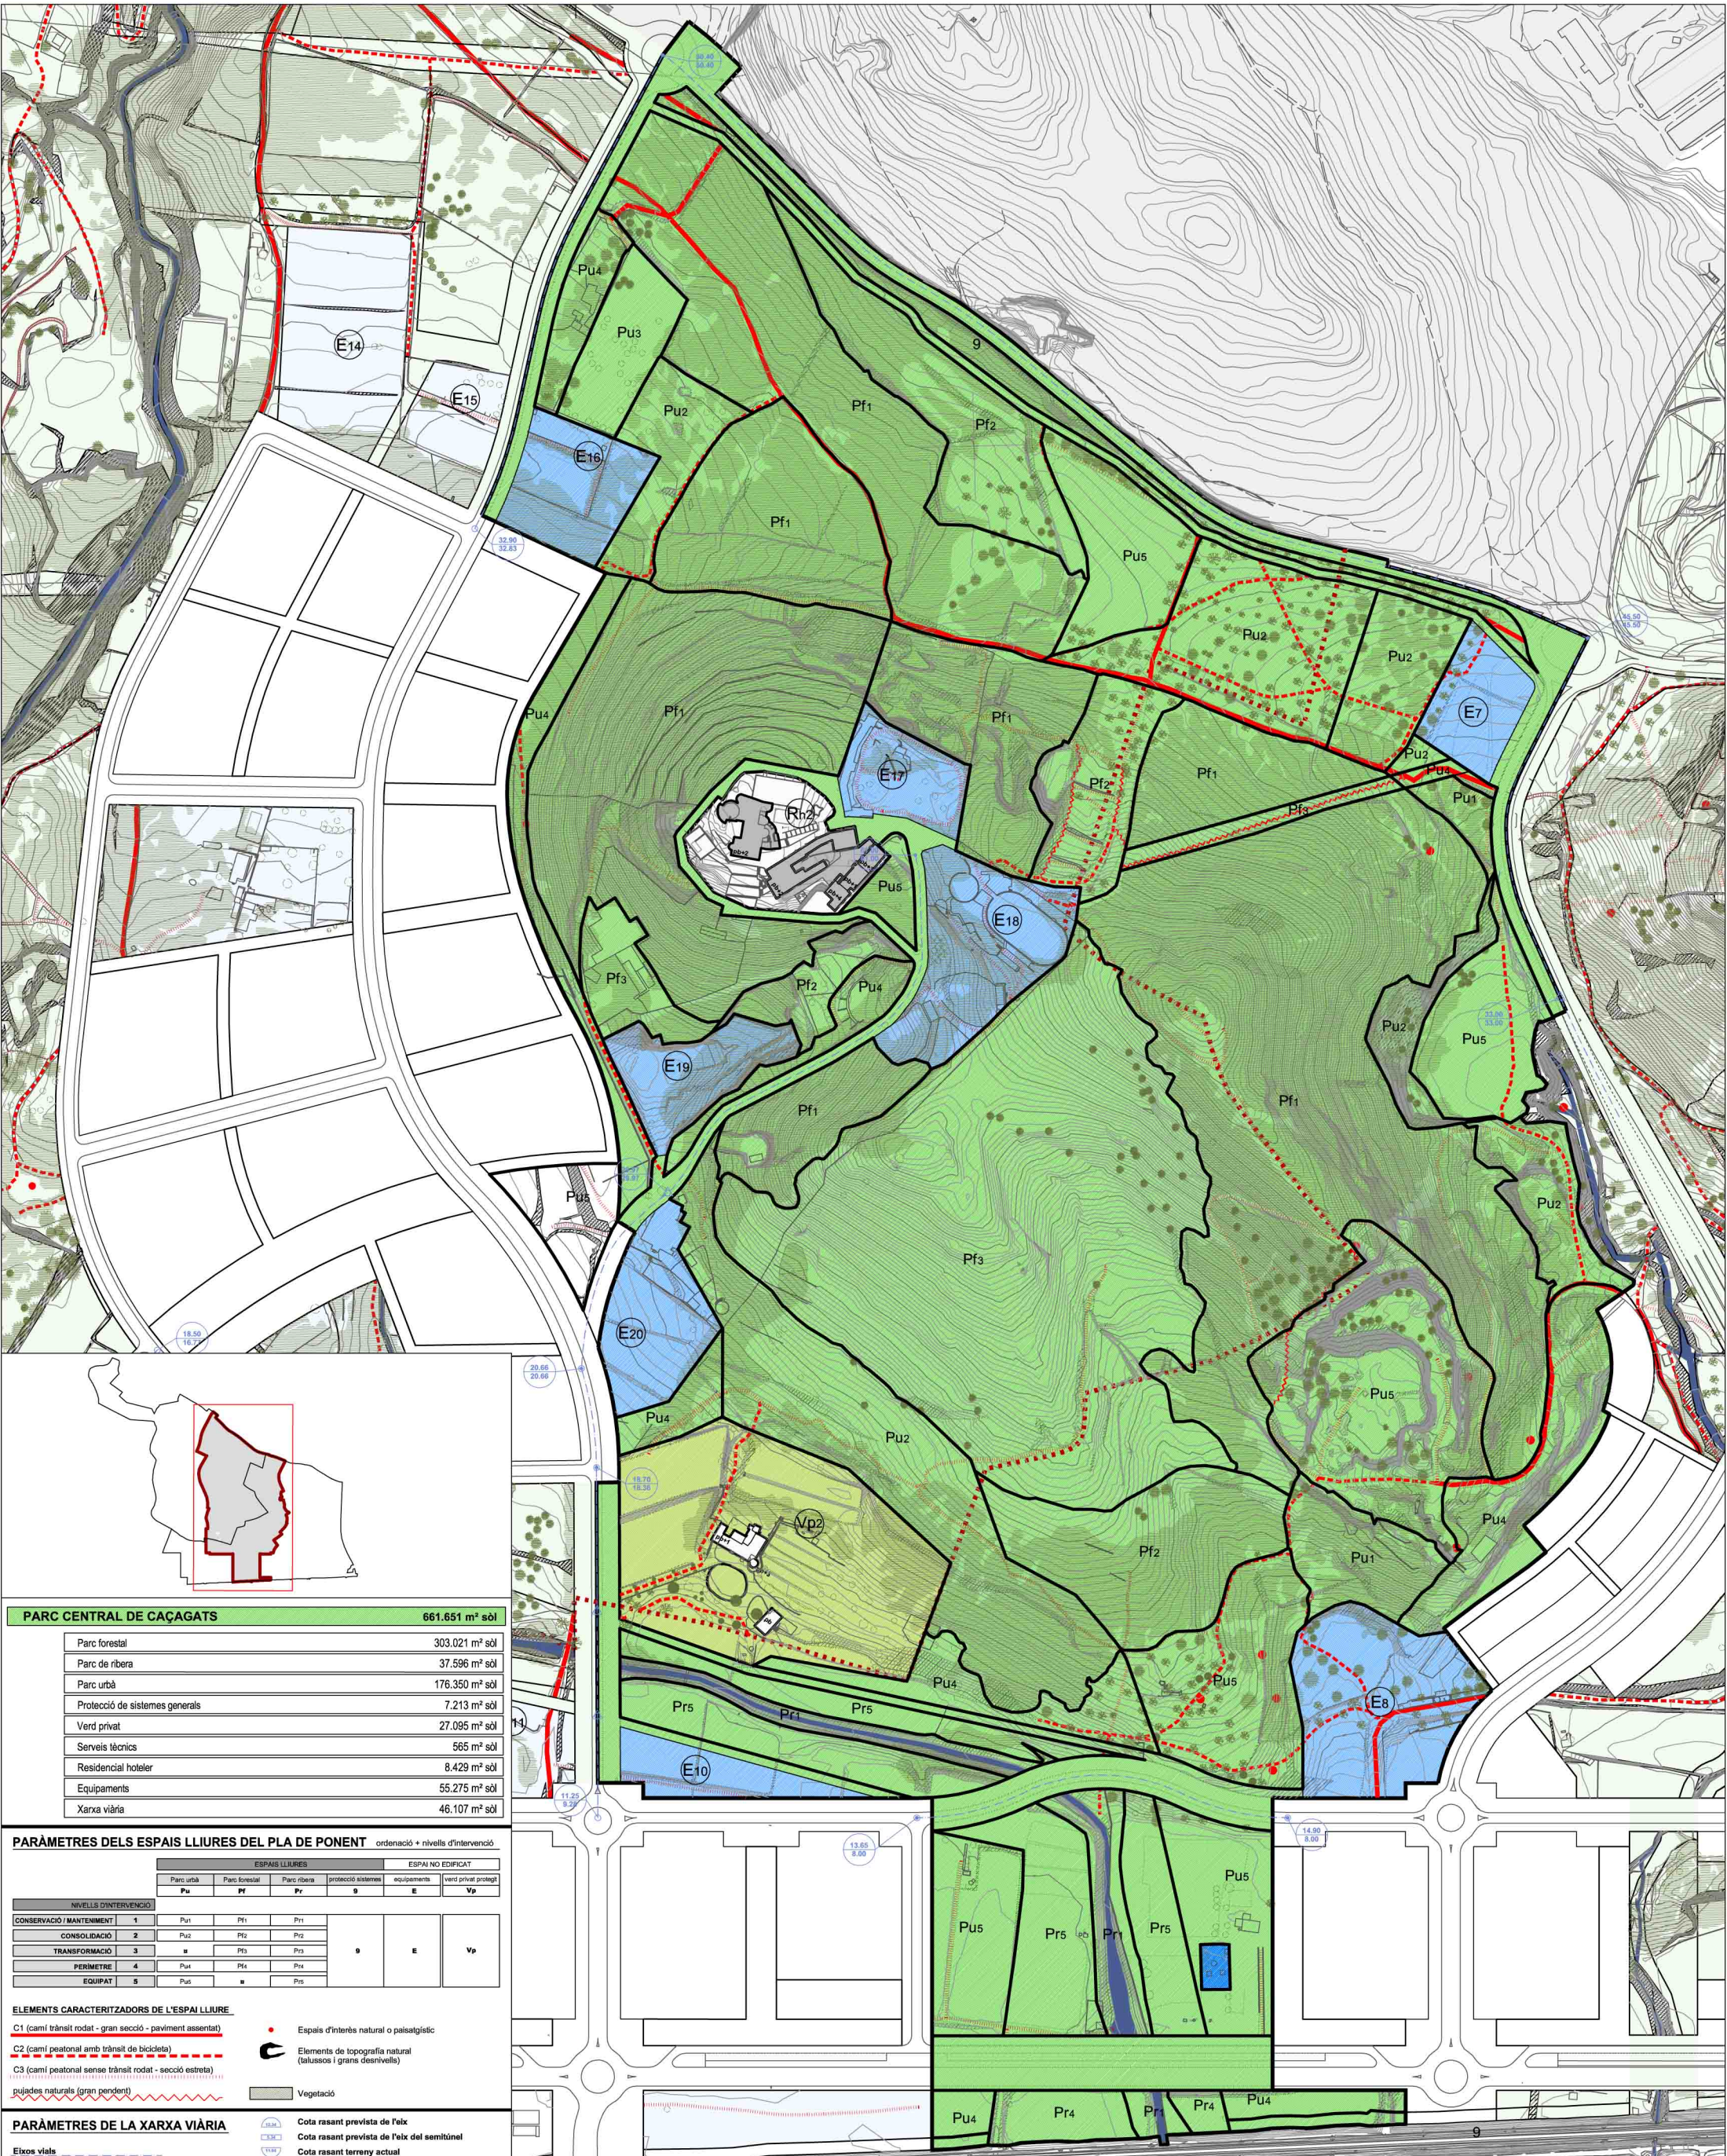

| PARC CENTRAL DE CAÇAGATS       |  | 661.651 m² sòl |
|--------------------------------|--|----------------|
| Parc forestal                  |  | 303.021 m² sòl |
| Parc de ribera                 |  | 37.596 m² sòl  |
| Parc urbà                      |  | 176.350 m² sòl |
| Protecció de sistemes generals |  | 7.213 m² sòl   |
| Verd privat                    |  | 27.095 m² sòl  |
| Serveis tècnics                |  | 565 m² sòl     |
| Residencial hotel·ler          |  | 8.429 m² sòl   |
| Equipaments                    |  | 55.275 m² sòl  |
| Xarxa viària                   |  | 46.107 m² sòl  |

| PARÀMETRES DELS ESPAIS LLIURES DEL PLA DE PONENT |                       | ordenació + nivells d'intervenció |               |                |                             |             |                      |
|--------------------------------------------------|-----------------------|-----------------------------------|---------------|----------------|-----------------------------|-------------|----------------------|
|                                                  | NIVELLS D'INTERVENCIÓ | ESPAIS LLIURES                    |               |                | ESPAI NO EDIFICAT           |             |                      |
|                                                  |                       | Parc urbà                         | Parc forestal | Parc de ribera | protecció sistemes generals | equipaments | verd privat protegit |
| CONSERVACIÓ / MANTENIMENT                        | 1                     | Pu1                               | Pf1           | Pf1            |                             |             |                      |
|                                                  | 2                     | Pu2                               | Pf2           | Pf2            |                             |             |                      |
| TRANSFORMACIÓ                                    | 3                     | u                                 | Pf3           | Pf3            |                             |             |                      |
|                                                  | 4                     | Pu4                               | Pf4           | Pf4            |                             |             |                      |
| EQUIPAT                                          | 5                     | Pu5                               | u             | Pf5            |                             |             |                      |

**ELEMENTS CARACTERITZADORS DE L'ESPAI LLIURE**

C1 (camí de trànsit rodador - gran secció - paviment asfaltat)

C2 (camí peatonal amb trànsit de bicicleta)

C3 (camí peatonal sense trànsit rodador - secció estreta)

pujades naturals (gran pendent)

• Espais d'interès natural o paisatgístic

• Elements de topografia natural (talussos i grans desnivells)

• Vegetació

| PARÀMETRES DE LA XARXA VIÀRIA |   |
|-------------------------------|---|
| El·lipsis viàries             | Cota rasant prevista de l'eix<br>Cota rasant prevista de l'eix del sentinella<br>Cota rasant terreny actual |

| PARÀMETRES DE L'EDIFICACIÓ          |                               |
|-------------------------------------|-------------------------------|
| Ocupació màxima en planta soterrani |                               |
| pb*+n**                             | Número màxim de plantes (NMP) |