


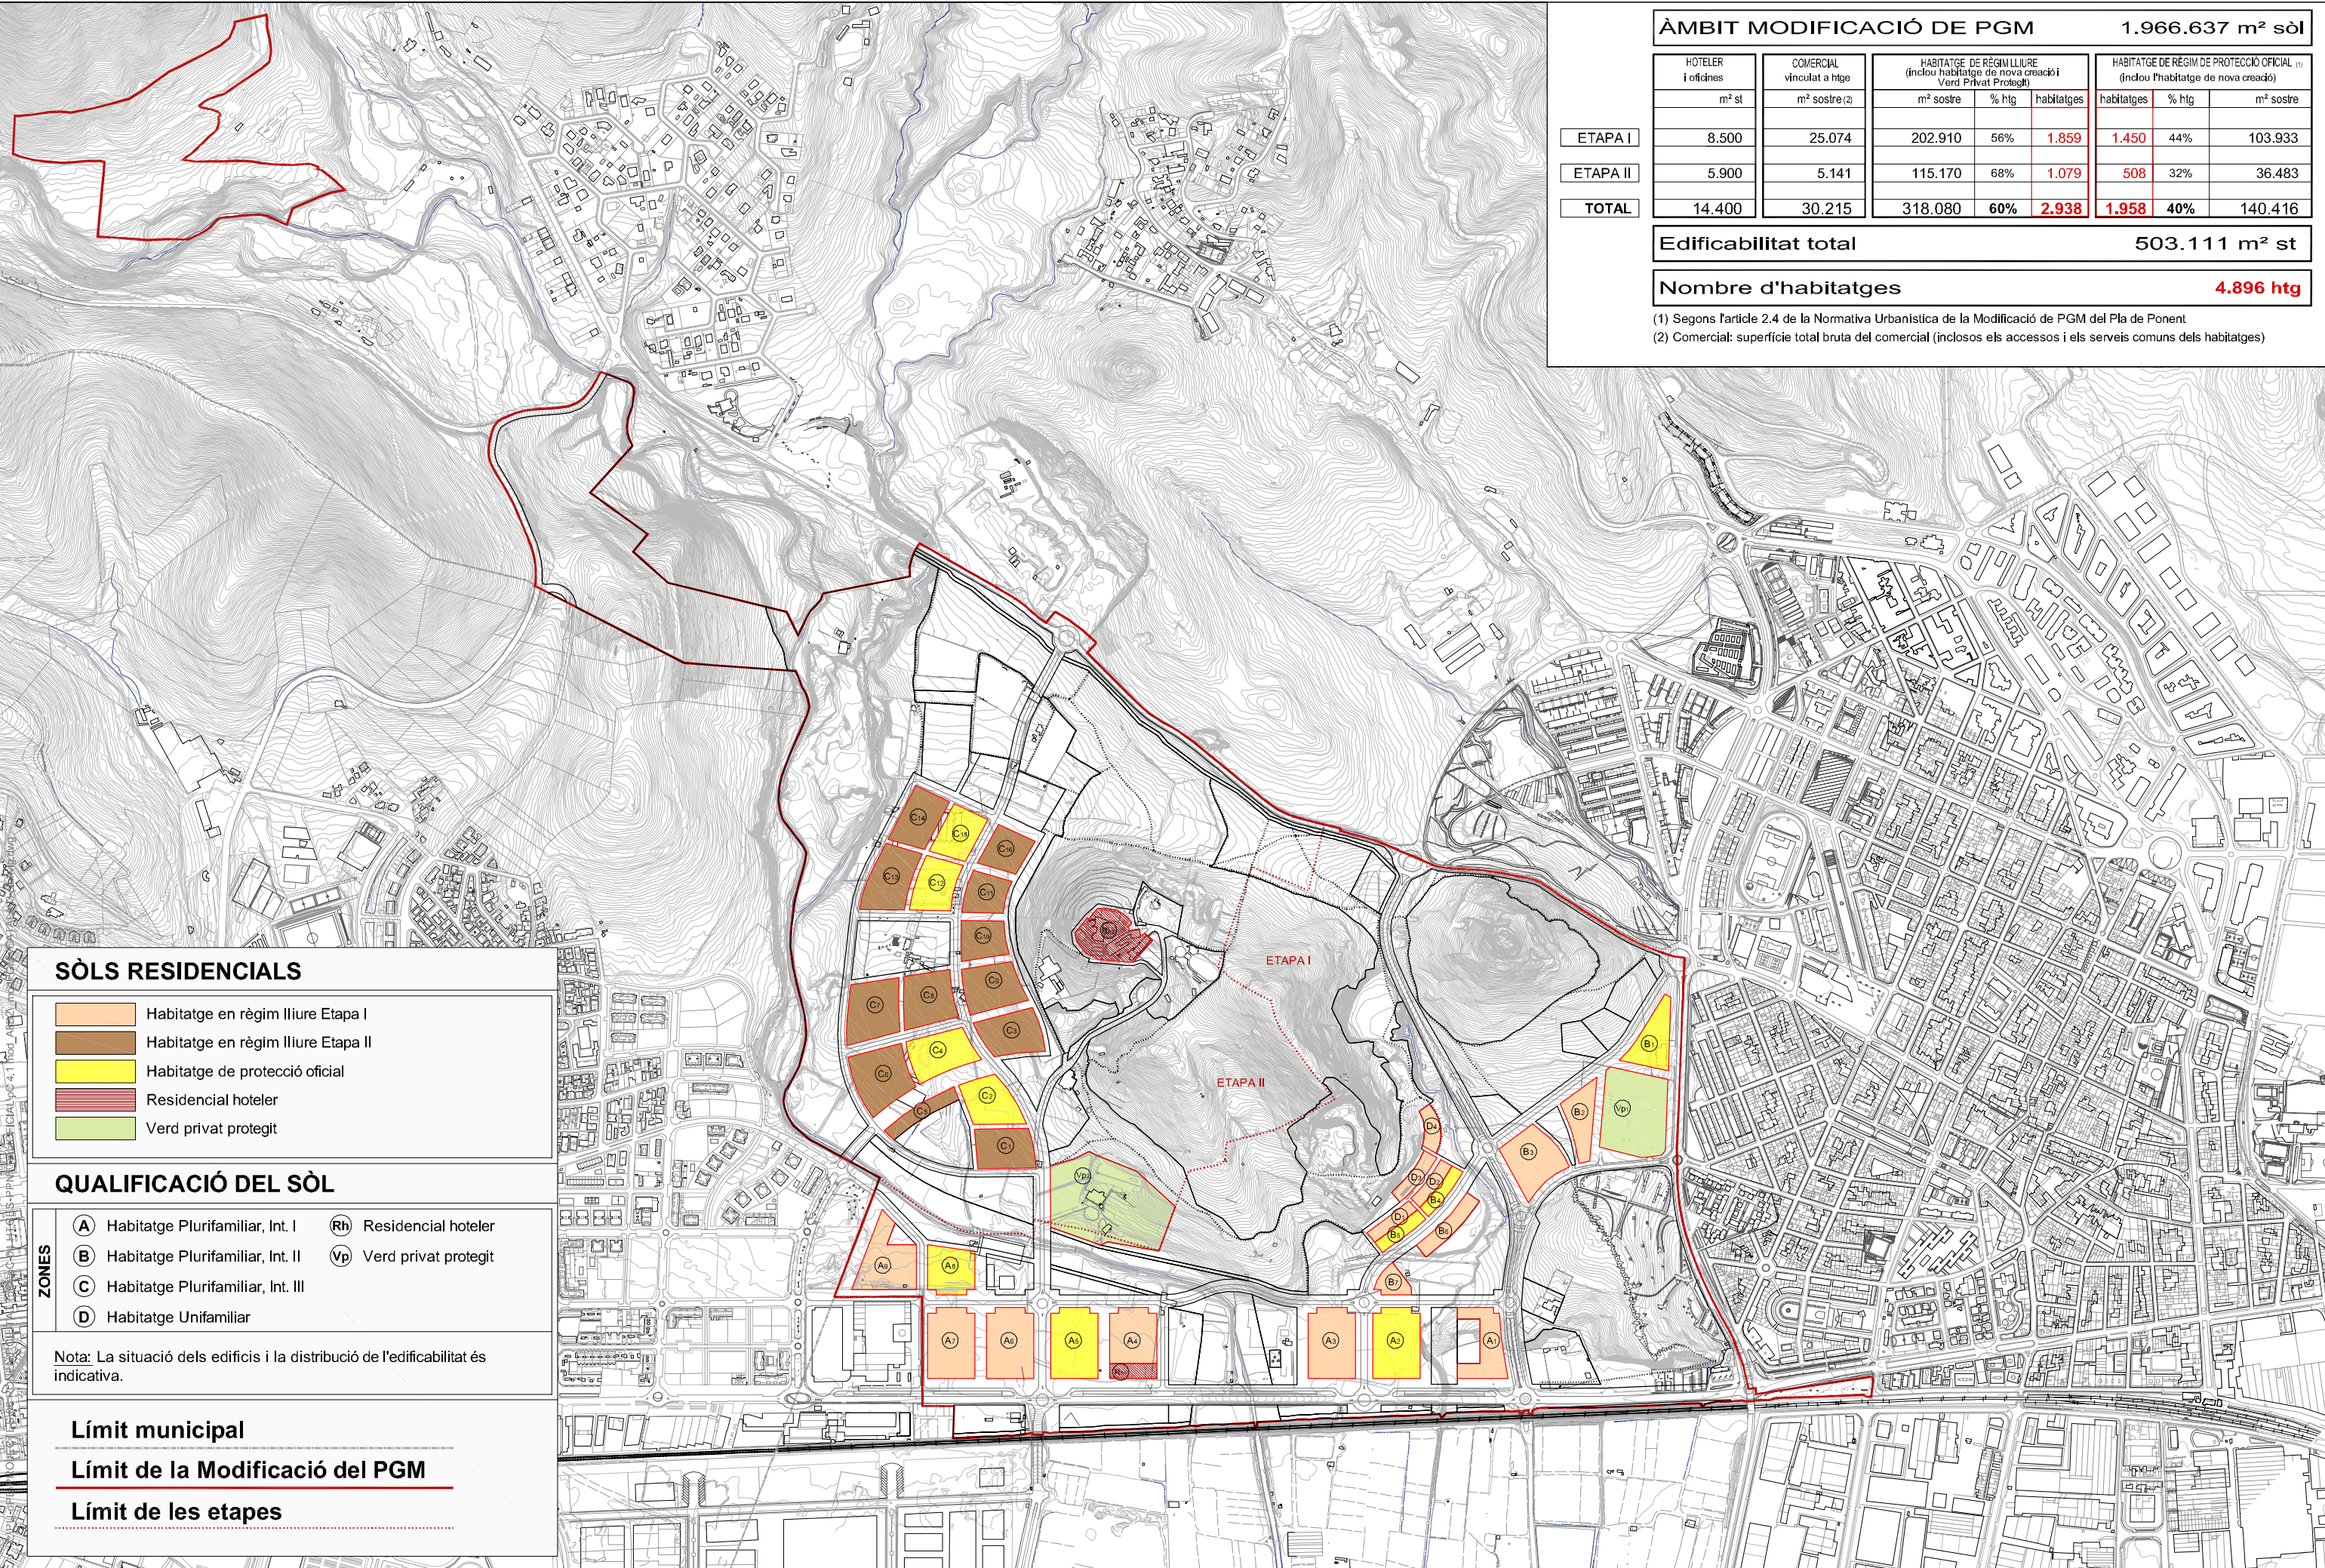

ÀMBIT MODIFICACIÓ DE PGM							1.966.637 m² sòl
ETAPA I	HOTELER i oficines	COMERCIAL vinculat a htge	HABITATGE DE RÈGIM LLIURE (inclou habitatge de nova creació i Verd Privat Protegit)			HABITATGE DE RÈGIM DE PROTECCIÓ OFICIAL (1)	
	m² st	m² sòstre (2)	m² sòstre	% htg	habitatges	habitatges	% htg
ETAPA II	8.500	25.074	202.910	56%	1.859	1.450	44%
TOTAL	5.900	5.141	115.170	68%	1.079	508	32%
Edificabilitat total							503.111 m² st
Nombre d'habitatges							4.896 htg
(1) Segons l'article 2.4 de la Normativa Urbanística de la Modificació de PGM del Pla de Ponent							
(2) Comercial: superfície total bruta del comercial (inclosos els accessos i els serveis comuns dels habitatges)							

SÒLS RESIDENCIALS

- Habitatge en règim lliure Etapa I
- Habitatge en règim lliure Etapa II
- Habitatge de protecció oficial
- Residencial hotelier
- Verd privat protegit

QUALIFICACIÓ DEL SÒL

- A Habitatge Plurifamiliar, Int. I
- B Habitatge Plurifamiliar, Int. II
- C Habitatge Plurifamiliar, Int. III
- D Habitatge Unifamiliar
- Rh Residencial hotelier
- Vp Verd privat protegit

Nota: La situació dels edificis i la distribució de l'edificabilitat és indicativa.

Límit municipal

Límit de la Modificació del PGM

Límit de les etapes