



TEJADA
GORRAIZ
FLAVIO -
09805265C

Digitally signed by
TEJADA GORRAIZ
FLAVIO -
09805265C
Date: 2026.07.08
09:39:02 +02'00'

RIBA
GENESCA
ESTEBAN
-
45460361X

Firmado
digitalmente por
RIBA GENESCA
ESTEBAN -
45460361X
Fecha:
2026.07.08
12:54:12+02'00'


T.M. GAVÀ

PROMOTOR: JUNTA DE COMPENSACIÓN DEL SECTOR PLA DE PONENT DE GAVÀ	CONSULTING: ARUP OUA CIAE	L'ENGINYER AUTOR DEL PROJECTE: Esteve Riba Genescà (OUA) Eccp. Num Col: 25288 Flavio Tejada Gorraiz (ARUP) Eccp. Num Col: 16801	ESCALES: DIN A3: 1/50.000 DIN A1: 1/25.000	TÍTOL DEL PROJECTE: MODIFICACIÓ DEL PROJECTE EXECUTIU DE LES OBRES D'URBANITZACIÓ DEL SECTOR PLA DE PONENT DE GAVÀ. ACTUALITZACIÓ DE PREUS I NORMATIVA D'EXECUCIÓ. Document per a l'aprovació inicial.	NOM DEL PLÀNOL: PLÀNOL DE SITUACIÓ	DATA: JUNY 2026	PLÀNOL Núm.: 01 FULL 1 DE 1
--	------------------------------	---	--	--	---------------------------------------	--------------------	-----------------------------------



LLEGENDA LÍMITS:	
---	LÍMIT ÀMBIT SECTOR
---	LÍMIT DEL PROJECTE D'URBANITZACIÓ (DOC B)
	ÀMBIT DEL PROJECTE D'URBANITZACIÓ (DOC B)
---	LÍMIT ETAPES
---	ACTUACIONS FORA DE SECTOR
---	T.M. DE CASTELLDEFELS

PROMOTOR: JUNTA DE COMPENSACIÓN DEL SECTOR PLA DE PONENT DE GAVÀ	CONSULTING: ARUP OUA CIAE	L'ENGINYER AUTOR DEL PROJECTE: Esteve Riba Genescà (OUA) Eccp. Num Col: 25288 Flavio Tejada Gorraiz (ARUP) Eccp. Num Col: 16801	ESCALES: DIN A3: 1/8.000 DIN A1: 1/4.000	TÍTOL DEL PROJECTE: MODIFICACIÓ DEL PROJECTE EXECUTIU DE LES OBRES D'URBANITZACIÓ DEL SECTOR PLA DE PONENT DE GAVÀ. ACTUALITZACIÓ DE PREUS I NORMATIVA D'EXECUCIÓ. Document per a l'aprovació Inicial.	NOM DEL PLÀNOL: EMPLAÇAMENT	DATA: JUNY 2026	PLÀNOL Núm.: 02 FULL 1 DE 1
--	-------------------------------------	---	--	--	--------------------------------	--------------------	--

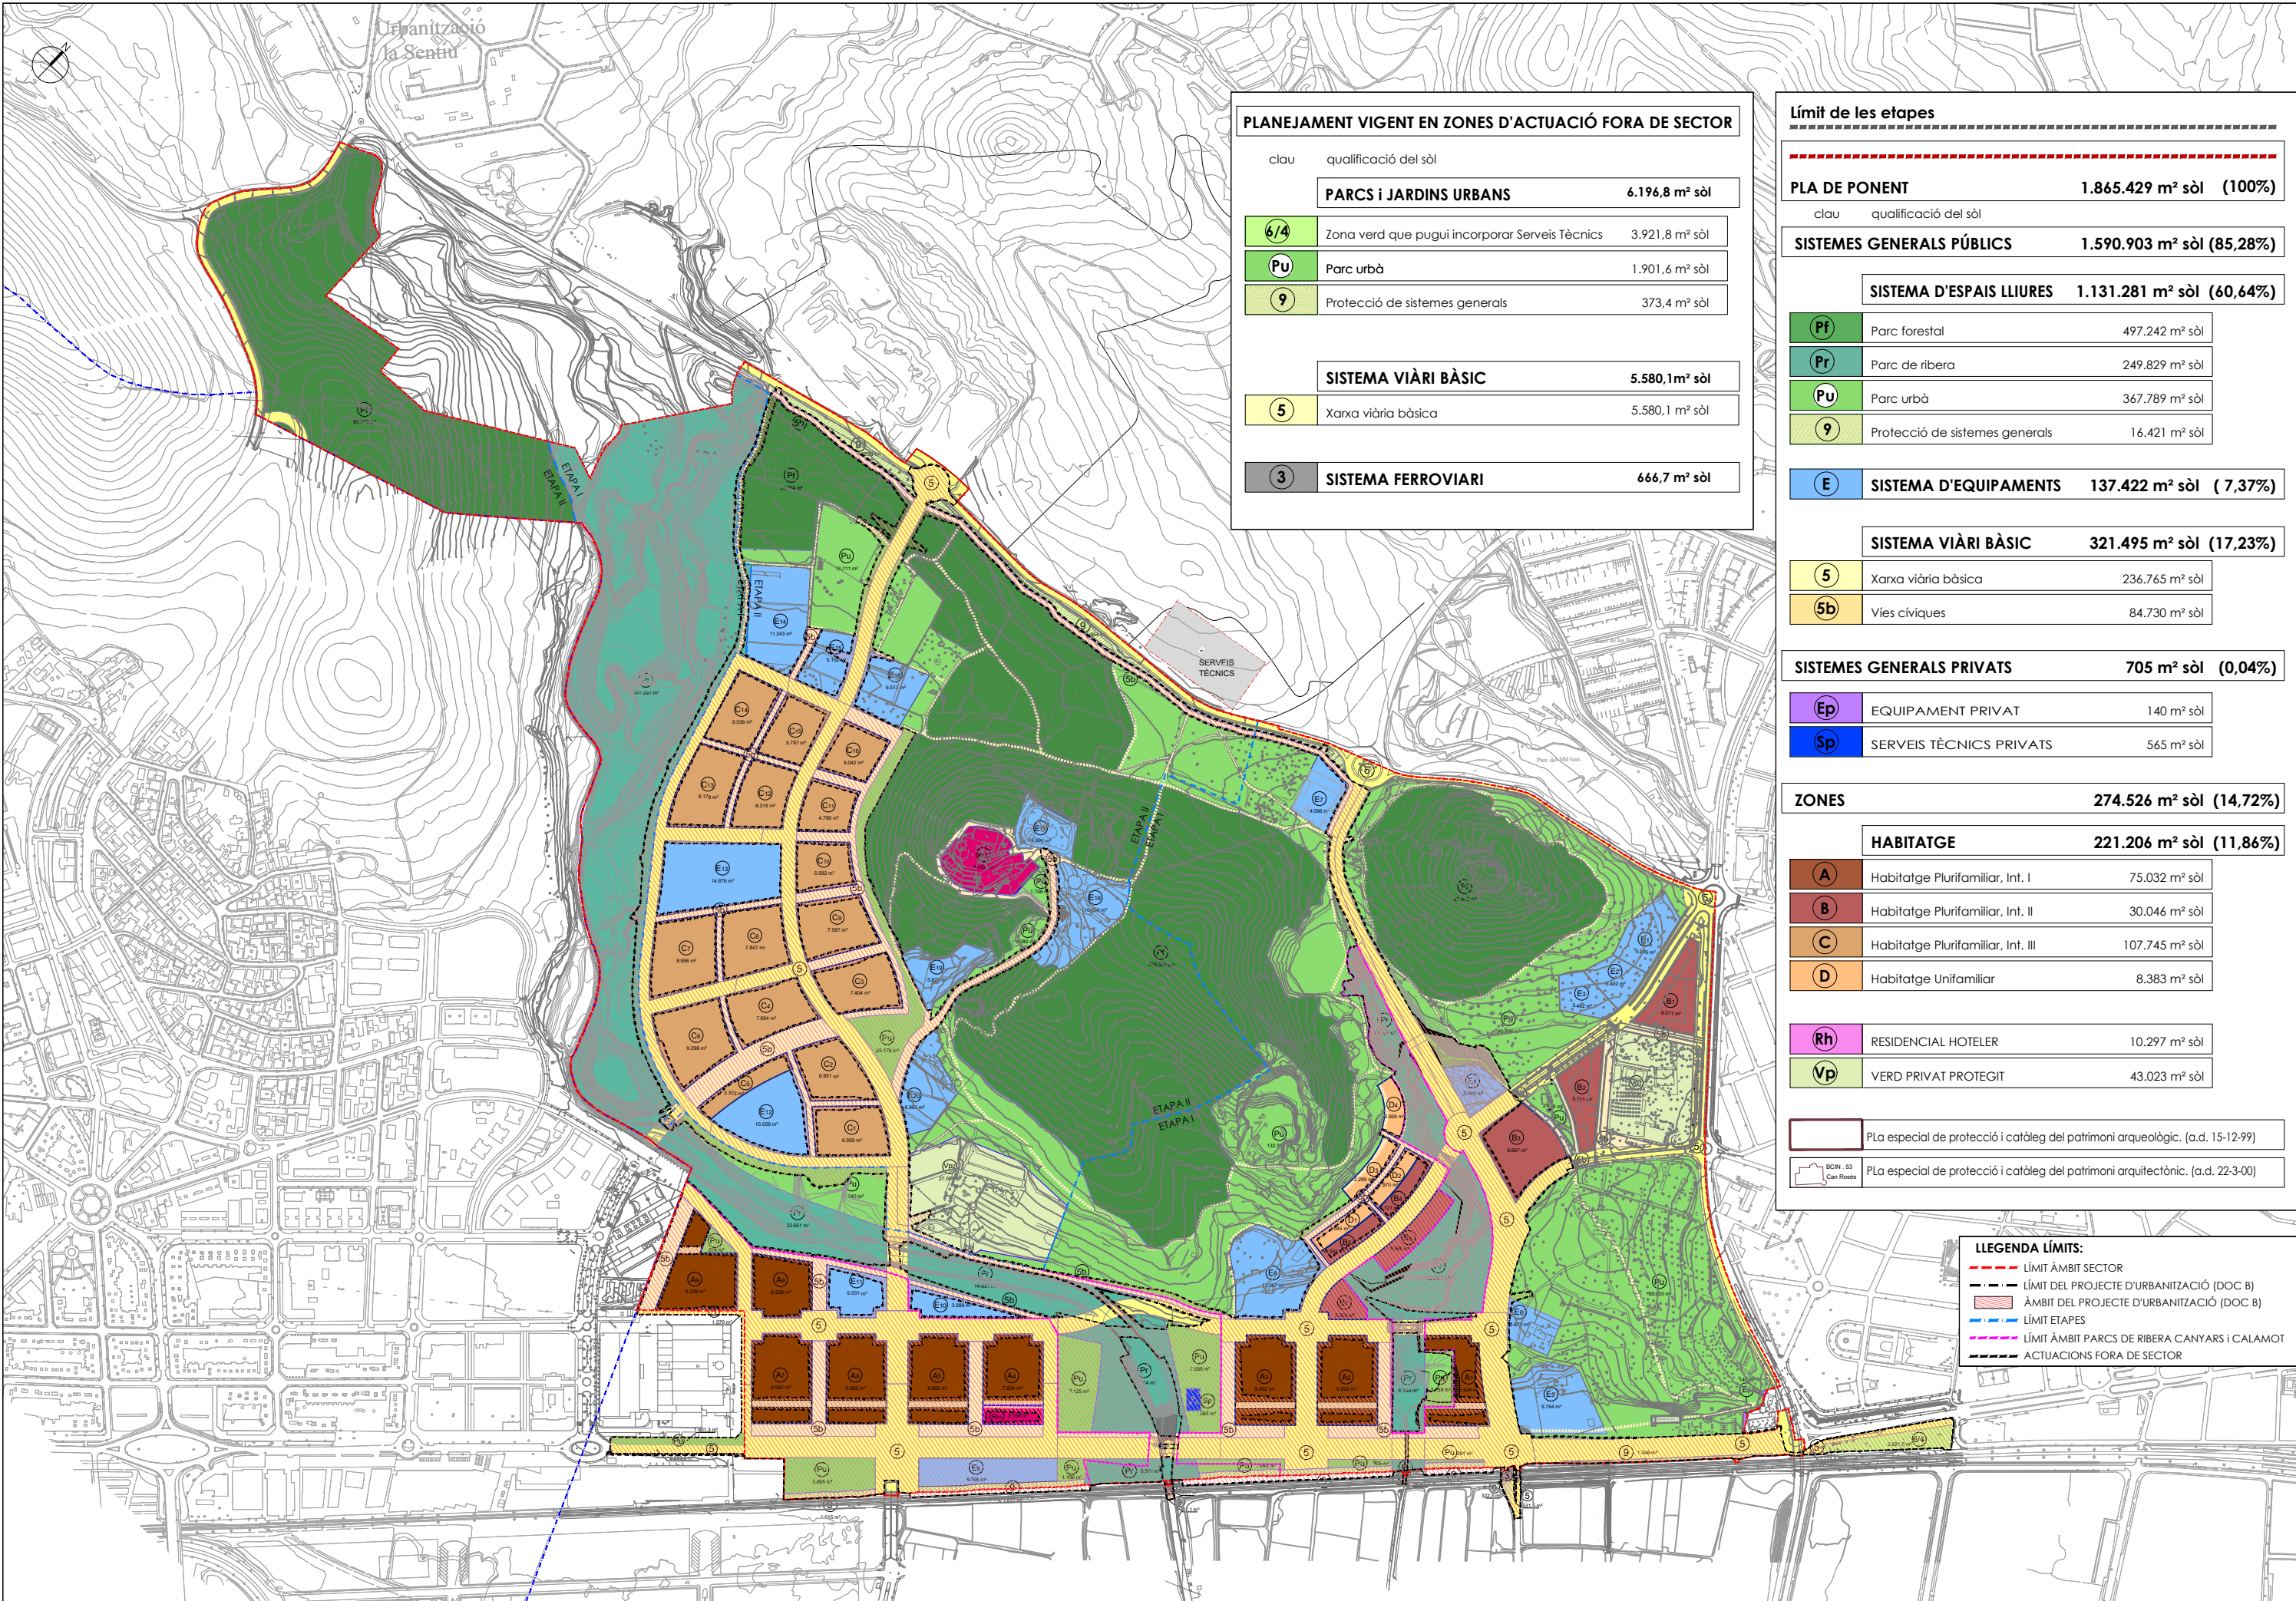

PLANEJAMENT VIGENT EN ZONES D'ACTUACIÓ FORA DE SECTOR

clau qualificació del sòl

PARCS I JARDINS URBANS 6.196,8 m² sòl

6/4	Zona verd que pugui incorporar Serveis Tècnics	3.921,8 m² sòl
Pu	Parc urbà	1.901,6 m² sòl
9	Protecció de sistemes generals	373,4 m² sòl

SISTEMA VIÀRI BÀSIC 5.580,1m² sòl

5	Xarxa viària bàsica	5.580,1 m² sòl
---	---------------------	----------------

3 SISTEMA FERROVIARI 666,7 m² sòl

Límit de les etapes

PLA DE PONENT 1.865.429 m² sòl (100%)

clau qualificació del sòl

SISTEMES GENERALS PÚBLICS 1.590.903 m² sòl (85,28%)

SISTEMA D'ESPAIS LLIURES 1.131.281 m² sòl (60,64%)

Pf	Parc forestal	497.242 m² sòl
Pr	Parc de ribera	249.829 m² sòl
Pu	Parc urbà	367.789 m² sòl
9	Protecció de sistemes generals	16.421 m² sòl

E SISTEMA D'EQUIPAMENTS 137.422 m² sòl (7,37%)

SISTEMA VIÀRI BÀSIC 321.495 m² sòl (17,23%)

5	Xarxa viària bàsica	236.765 m² sòl
5b	Vies cíviques	84.730 m² sòl

SISTEMES GENERALS PRIVATS 705 m² sòl (0,04%)

Ep	EQUIPAMENT PRIVAT	140 m² sòl
Sp	SERVEIS TÈCNICS PRIVATS	565 m² sòl

ZONES 274.526 m² sòl (14,72%)

HABITATGE 221.206 m² sòl (11,86%)

A	Habitatge Plurifamiliar, Int. I	75.032 m² sòl
B	Habitatge Plurifamiliar, Int. II	30.046 m² sòl
C	Habitatge Plurifamiliar, Int. III	107.745 m² sòl
D	Habitatge Unifamiliar	8.383 m² sòl


Rh	RESIDENCIAL HOTELER	10.297 m² sòl
Vp	VERD PRIVAT PROTEGIT	43.023 m² sòl

Pla especial de protecció i catàleg del patrimoni arqueològic. (a.d. 15-12-99)

Pla especial de protecció i catàleg del patrimoni arquitectònic. (a.d. 22-3-00)


LLEENDA LÍMITS:

- LÍMIT ÀMBIT SECTOR
- LÍMIT DEL PROJECTE D'URBANITZACIÓ (DOC B)
- ÀMBIT DEL PROJECTE D'URBANITZACIÓ (DOC B)
- LÍMIT ETAPES
- LÍMIT ÀMBIT PARCS DE RIBERA CANYARS I CALAMOT
- ACTUACIONS FORA DE SECTOR

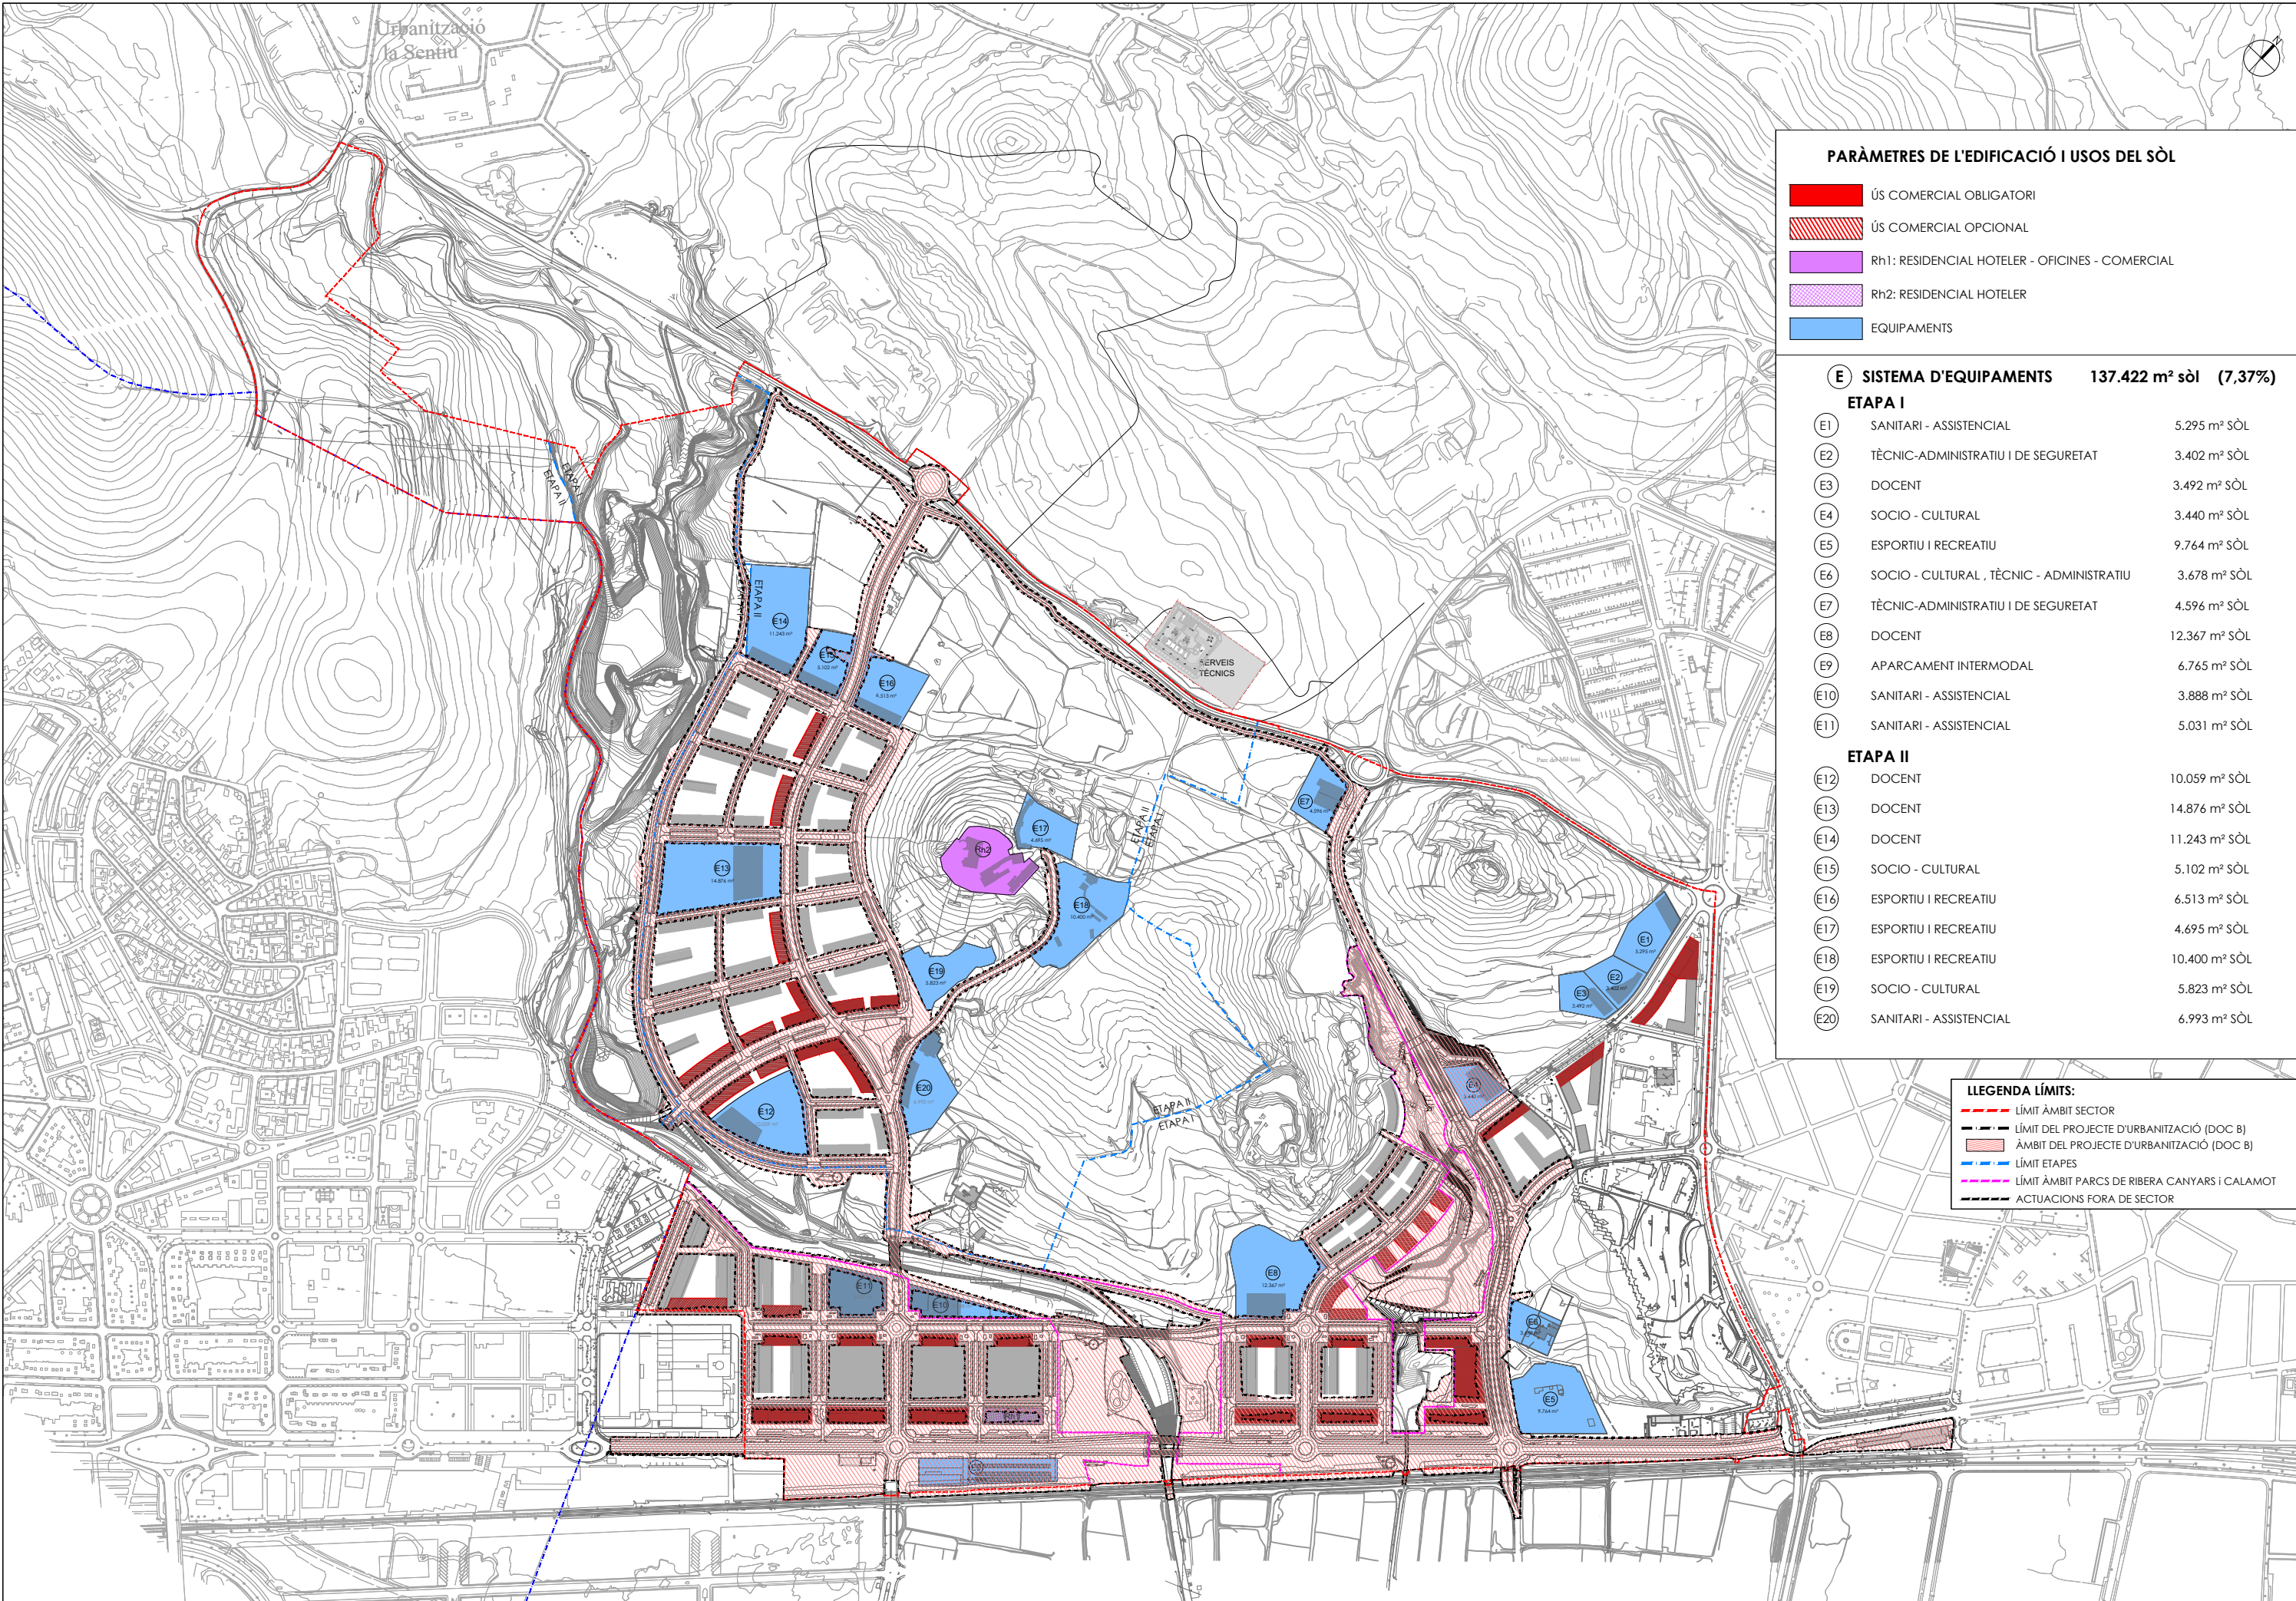

PARÀMETRES DE L'EDIFICACIÓ I USOS DEL SÒL		
	ÚS COMERCIAL OBLIGATORI	
	ÚS COMERCIAL OPCIONAL	
	Rh1: RESIDENCIAL HOTELER - OFICINES - COMERCIAL	
	Rh2: RESIDENCIAL HOTELER	
	EQUIPAMENTS	
E	SISTEMA D'EQUIPAMENTS	137.422 m² sòl (7,37%)
ETAPA I		
E1	SANITARI - ASSISTENCIAL	5.295 m² SÒL
E2	TÈCNIC-ADMINISTRATIU I DE SEGURETAT	3.402 m² SÒL
E3	DOCENT	3.492 m² SÒL
E4	SOCIO - CULTURAL	3.440 m² SÒL
E5	ESPORTIU I RECREATIU	9.764 m² SÒL
E6	SOCIO - CULTURAL , TÈCNIC - ADMINISTRATIU	3.678 m² SÒL
E7	TÈCNIC-ADMINISTRATIU I DE SEGURETAT	4.596 m² SÒL
E8	DOCENT	12.367 m² SÒL
E9	APARCAMENT INTERMODAL	6.765 m² SÒL
E10	SANITARI - ASSISTENCIAL	3.888 m² SÒL
E11	SANITARI - ASSISTENCIAL	5.031 m² SÒL
ETAPA II		
E12	DOCENT	10.059 m² SÒL
E13	DOCENT	14.876 m² SÒL
E14	DOCENT	11.243 m² SÒL
E15	SOCIO - CULTURAL	5.102 m² SÒL
E16	ESPORTIU I RECREATIU	6.513 m² SÒL
E17	ESPORTIU I RECREATIU	4.695 m² SÒL
E18	ESPORTIU I RECREATIU	10.400 m² SÒL
E19	SOCIO - CULTURAL	5.823 m² SÒL
E20	SANITARI - ASSISTENCIAL	6.993 m² SÒL

LLEENDA LÍMITS:	
	LÍMIT ÀMBIT SECTOR
	LÍMIT DEL PROJECTE D'URBANITZACIÓ (DOC B)
	ÀMBIT DEL PROJECTE D'URBANITZACIÓ (DOC B)
	LÍMIT ETAPES
	LÍMIT ÀMBIT PARCS DE RIBERA CANYARS I CALAMOT
	ACTUACIONS FORA DE SECTOR

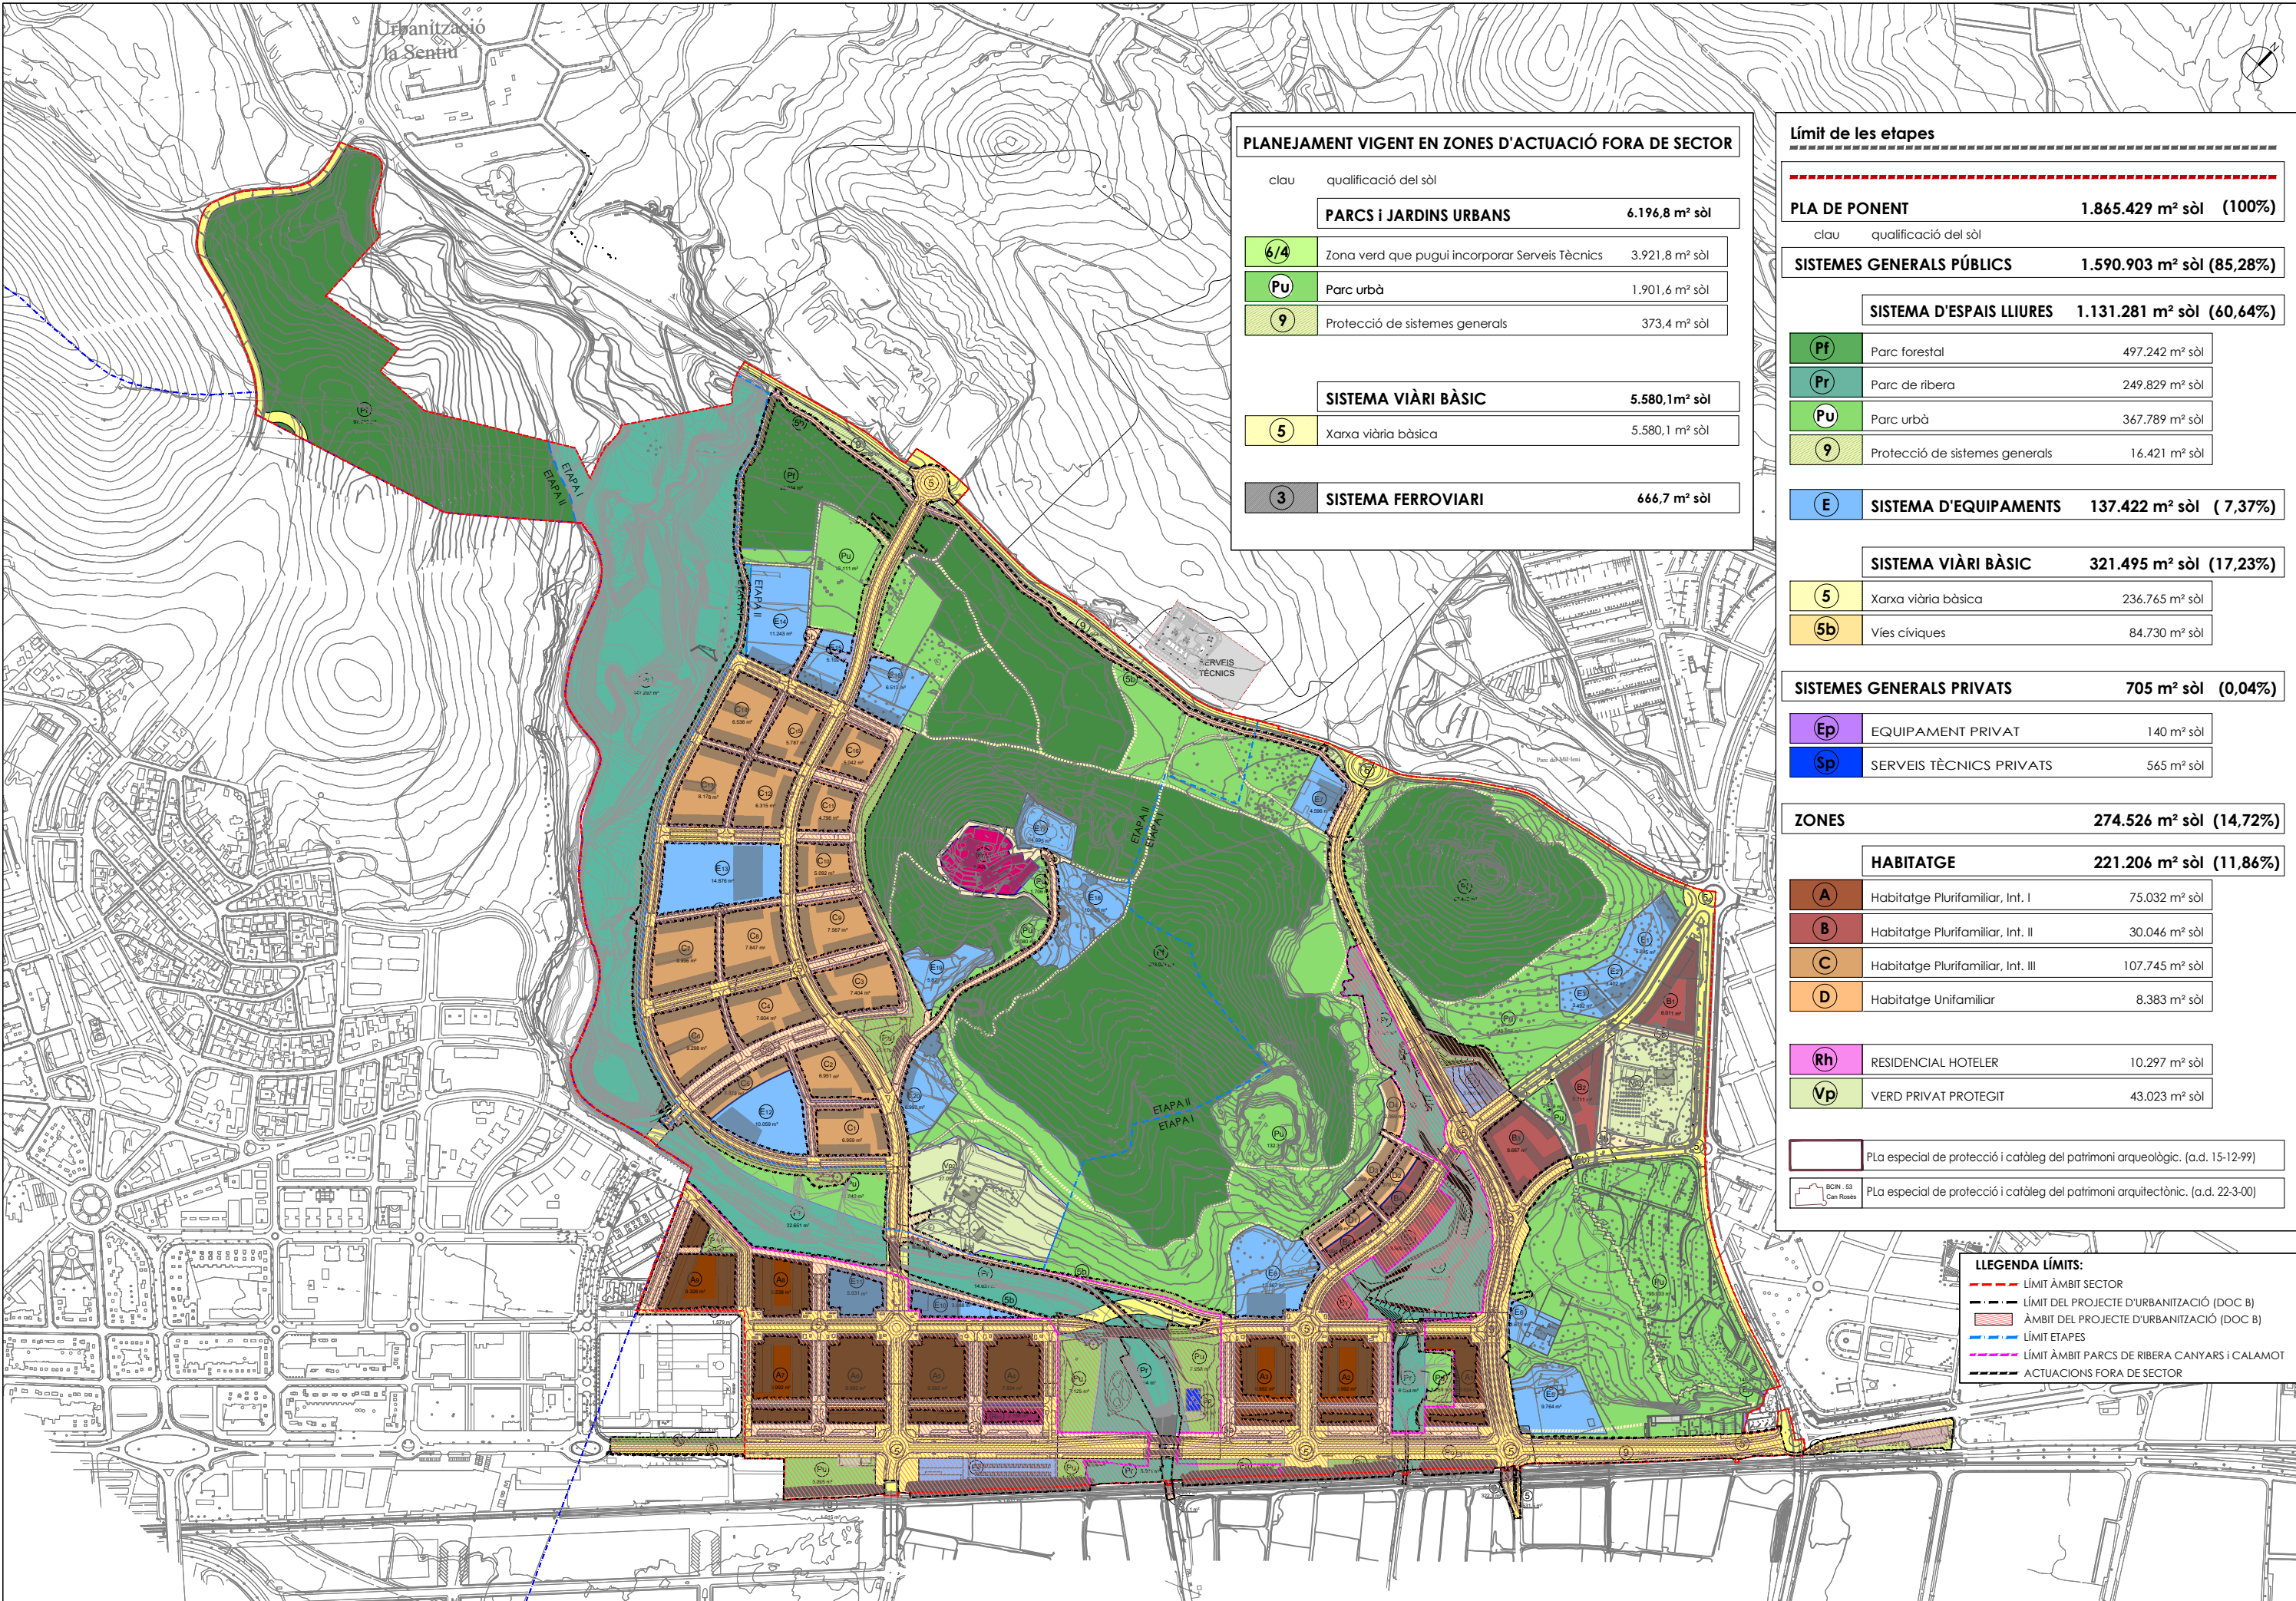

PLANEJAMENT VIGENT EN ZONES D'ACTUACIÓ FORA DE SECTOR

clau	qualificació del sòl	
PARCS I JARDINS URBANS		
6/4	Zona verd que pugui incorporar Serveis Tècnics	3.921,8 m² sòl
Pu	Parc urbà	1.901,6 m² sòl
9	Protecció de sistemes generals	373,4 m² sòl
SISTEMA VIÀRI BÀSIC		
5	Xarxa viària bàsica	5.580,1 m² sòl
SISTEMA FERROVIARI		
3		666,7 m² sòl

Límit de les etapes

PLA DE PONENT 1.865.429 m² sòl (100%)

SISTEMES GENERALS PÚBLICS 1.590.903 m² sòl (85,28%)

SISTEMA D'ESPAIS LLIURES 1.131.281 m² sòl (60,64%)

Pf	Parc forestal	497.242 m² sòl
Pr	Parc de ribera	249.829 m² sòl
Pu	Parc urbà	367.789 m² sòl
9	Protecció de sistemes generals	16.421 m² sòl

SISTEMA D'EQUIPAMENTS 137.422 m² sòl (7,37%)

SISTEMA VIÀRI BÀSIC 321.495 m² sòl (17,23%)

5	Xarxa viària bàsica	236.765 m² sòl
5b	Vies cíviques	84.730 m² sòl

SISTEMES GENERALS PRIVATS 705 m² sòl (0,04%)

Ep	EQUIPAMENT PRIVAT	140 m² sòl
Sp	SERVEIS TÈCNICS PRIVATS	565 m² sòl

ZONES 274.526 m² sòl (14,72%)

HABITATGE 221.206 m² sòl (11,86%)

A	Habitatge Plurifamiliar, Int. I	75.032 m² sòl
B	Habitatge Plurifamiliar, Int. II	30.046 m² sòl
C	Habitatge Plurifamiliar, Int. III	107.745 m² sòl
D	Habitatge Unifamiliar	8.383 m² sòl

Rh	RESIDENCIAL HOTELER	10.297 m² sòl
Vp	VERD PRIVAT PROTEGIT	43.023 m² sòl

	Pla especial de protecció i catàleg del patrimoni arqueològic. (a.d. 15-12-99)
BCIN - 53 Can Rosas	Pla especial de protecció i catàleg del patrimoni arquitectònic. (a.d. 22-3-00)


LLEGENDA LÍMITS:

- LÍMIT ÀMBIT SECTOR
- LÍMIT DEL PROJECTE D'URBANITZACIÓ (DOC B)
- ÀMBIT DEL PROJECTE D'URBANITZACIÓ (DOC B)
- LÍMIT ETAPES
- LÍMIT ÀMBIT PARCS DE RIBERA CANYARS I CALAMOT
- ACTUACIONS FORA DE SECTOR








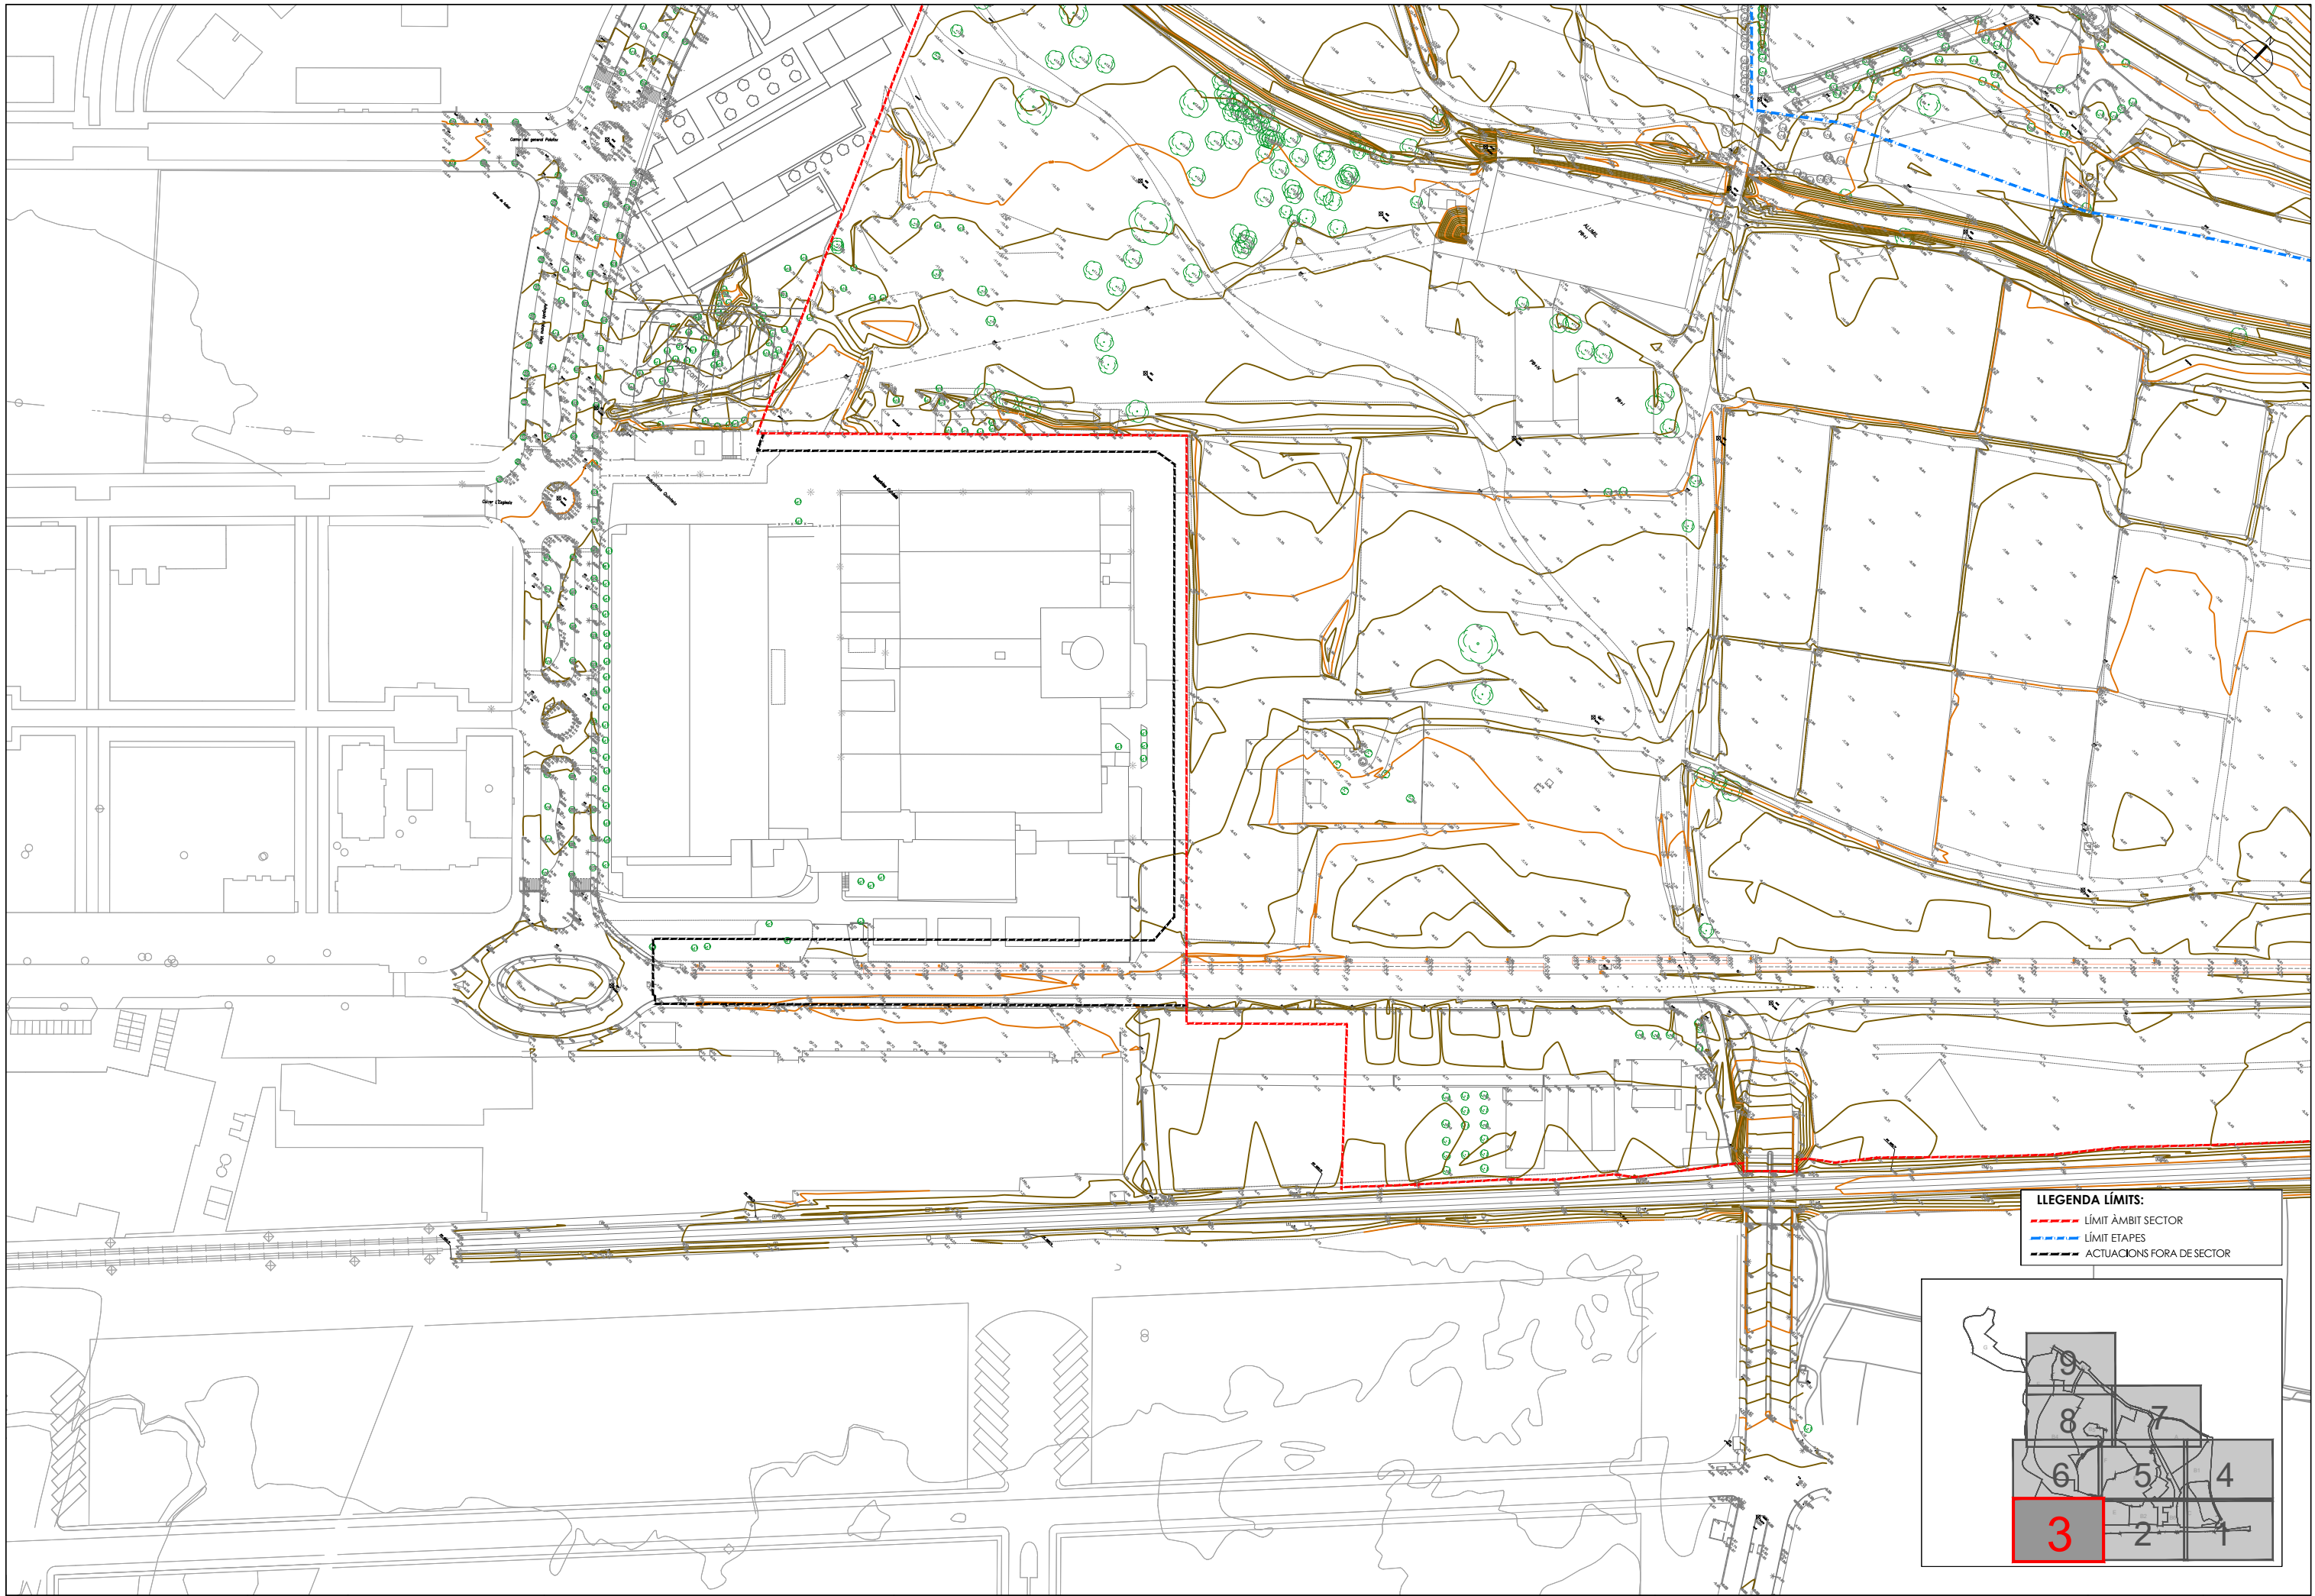



LLEENDA LÍMITS:
--- LÍMIT ÀMBIT SECTOR
--- LÍMIT ETAPES
--- ACTUACIONS FORA DE SECTOR

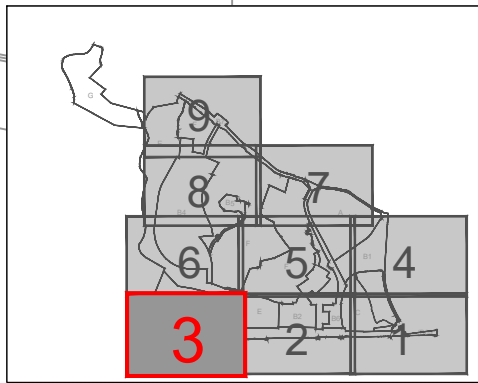




LLEGENDA LÍMITS:
- - - LÍMIT ÀMBIT SECTOR
- - - LÍMIT ETAPES
- - - ACTUACIONS FORA DE SECTOR

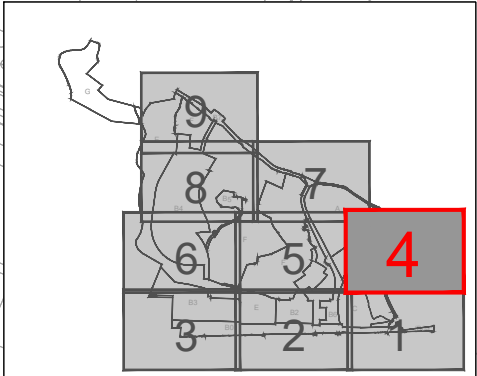


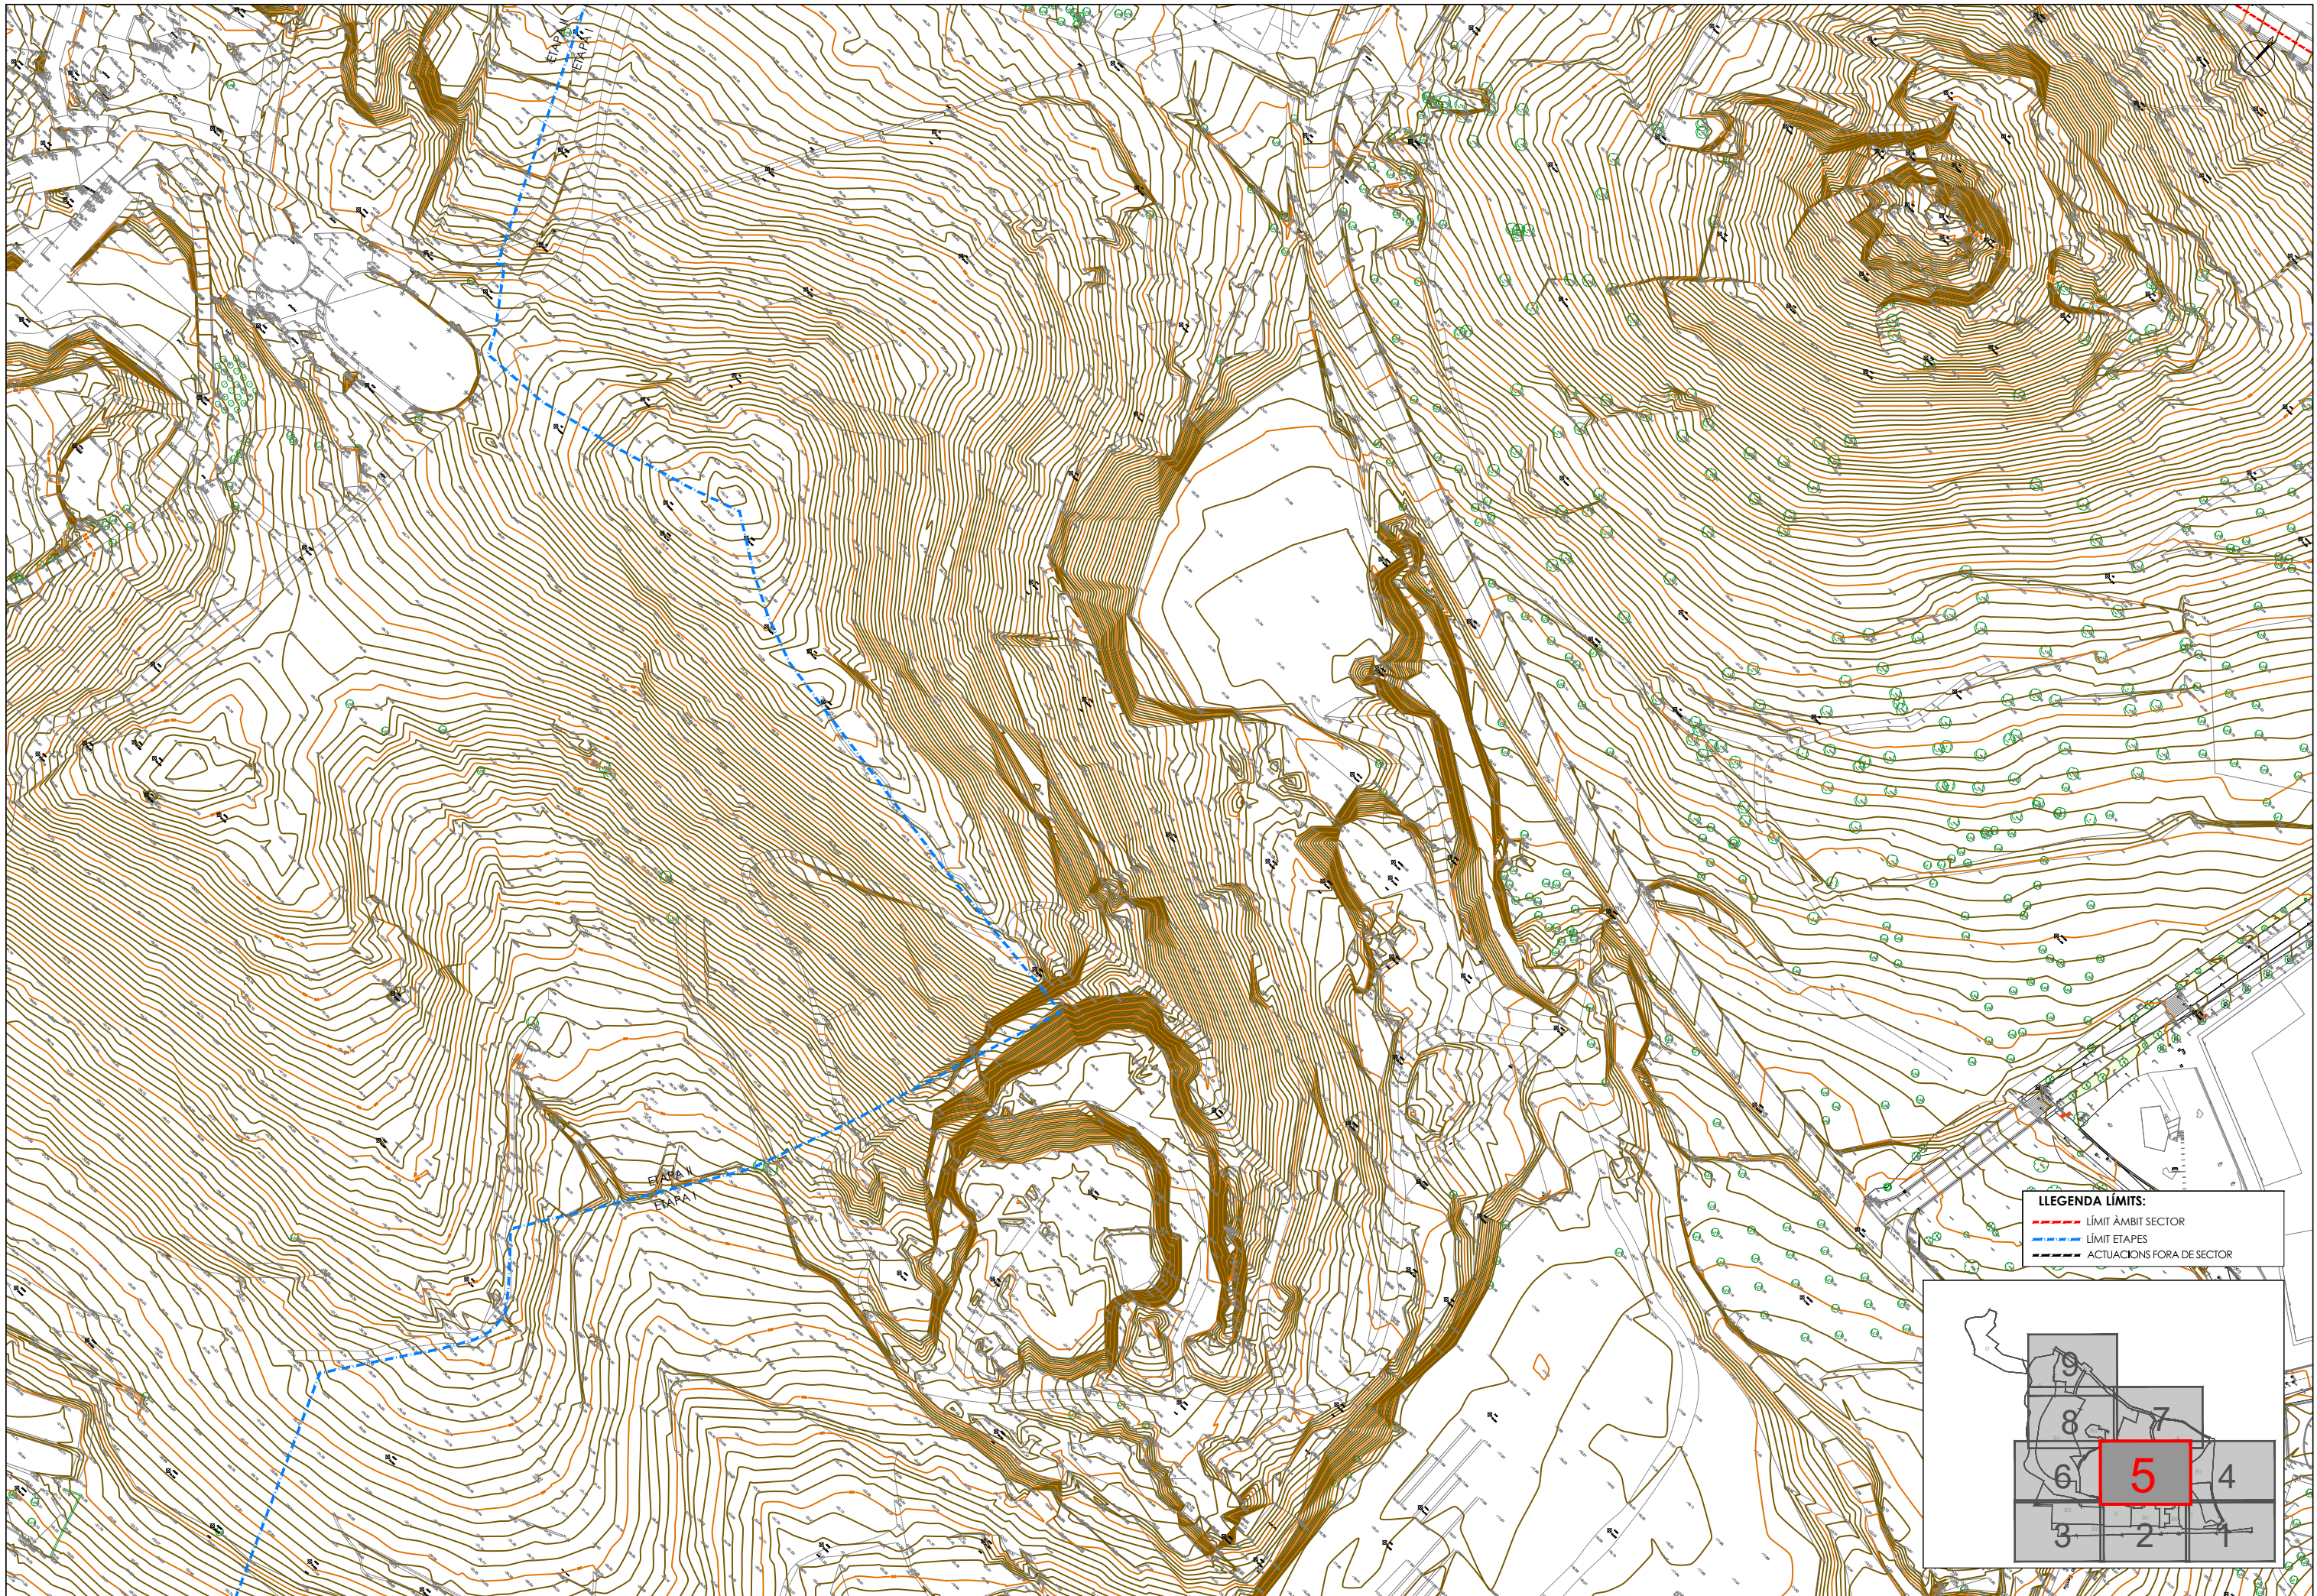


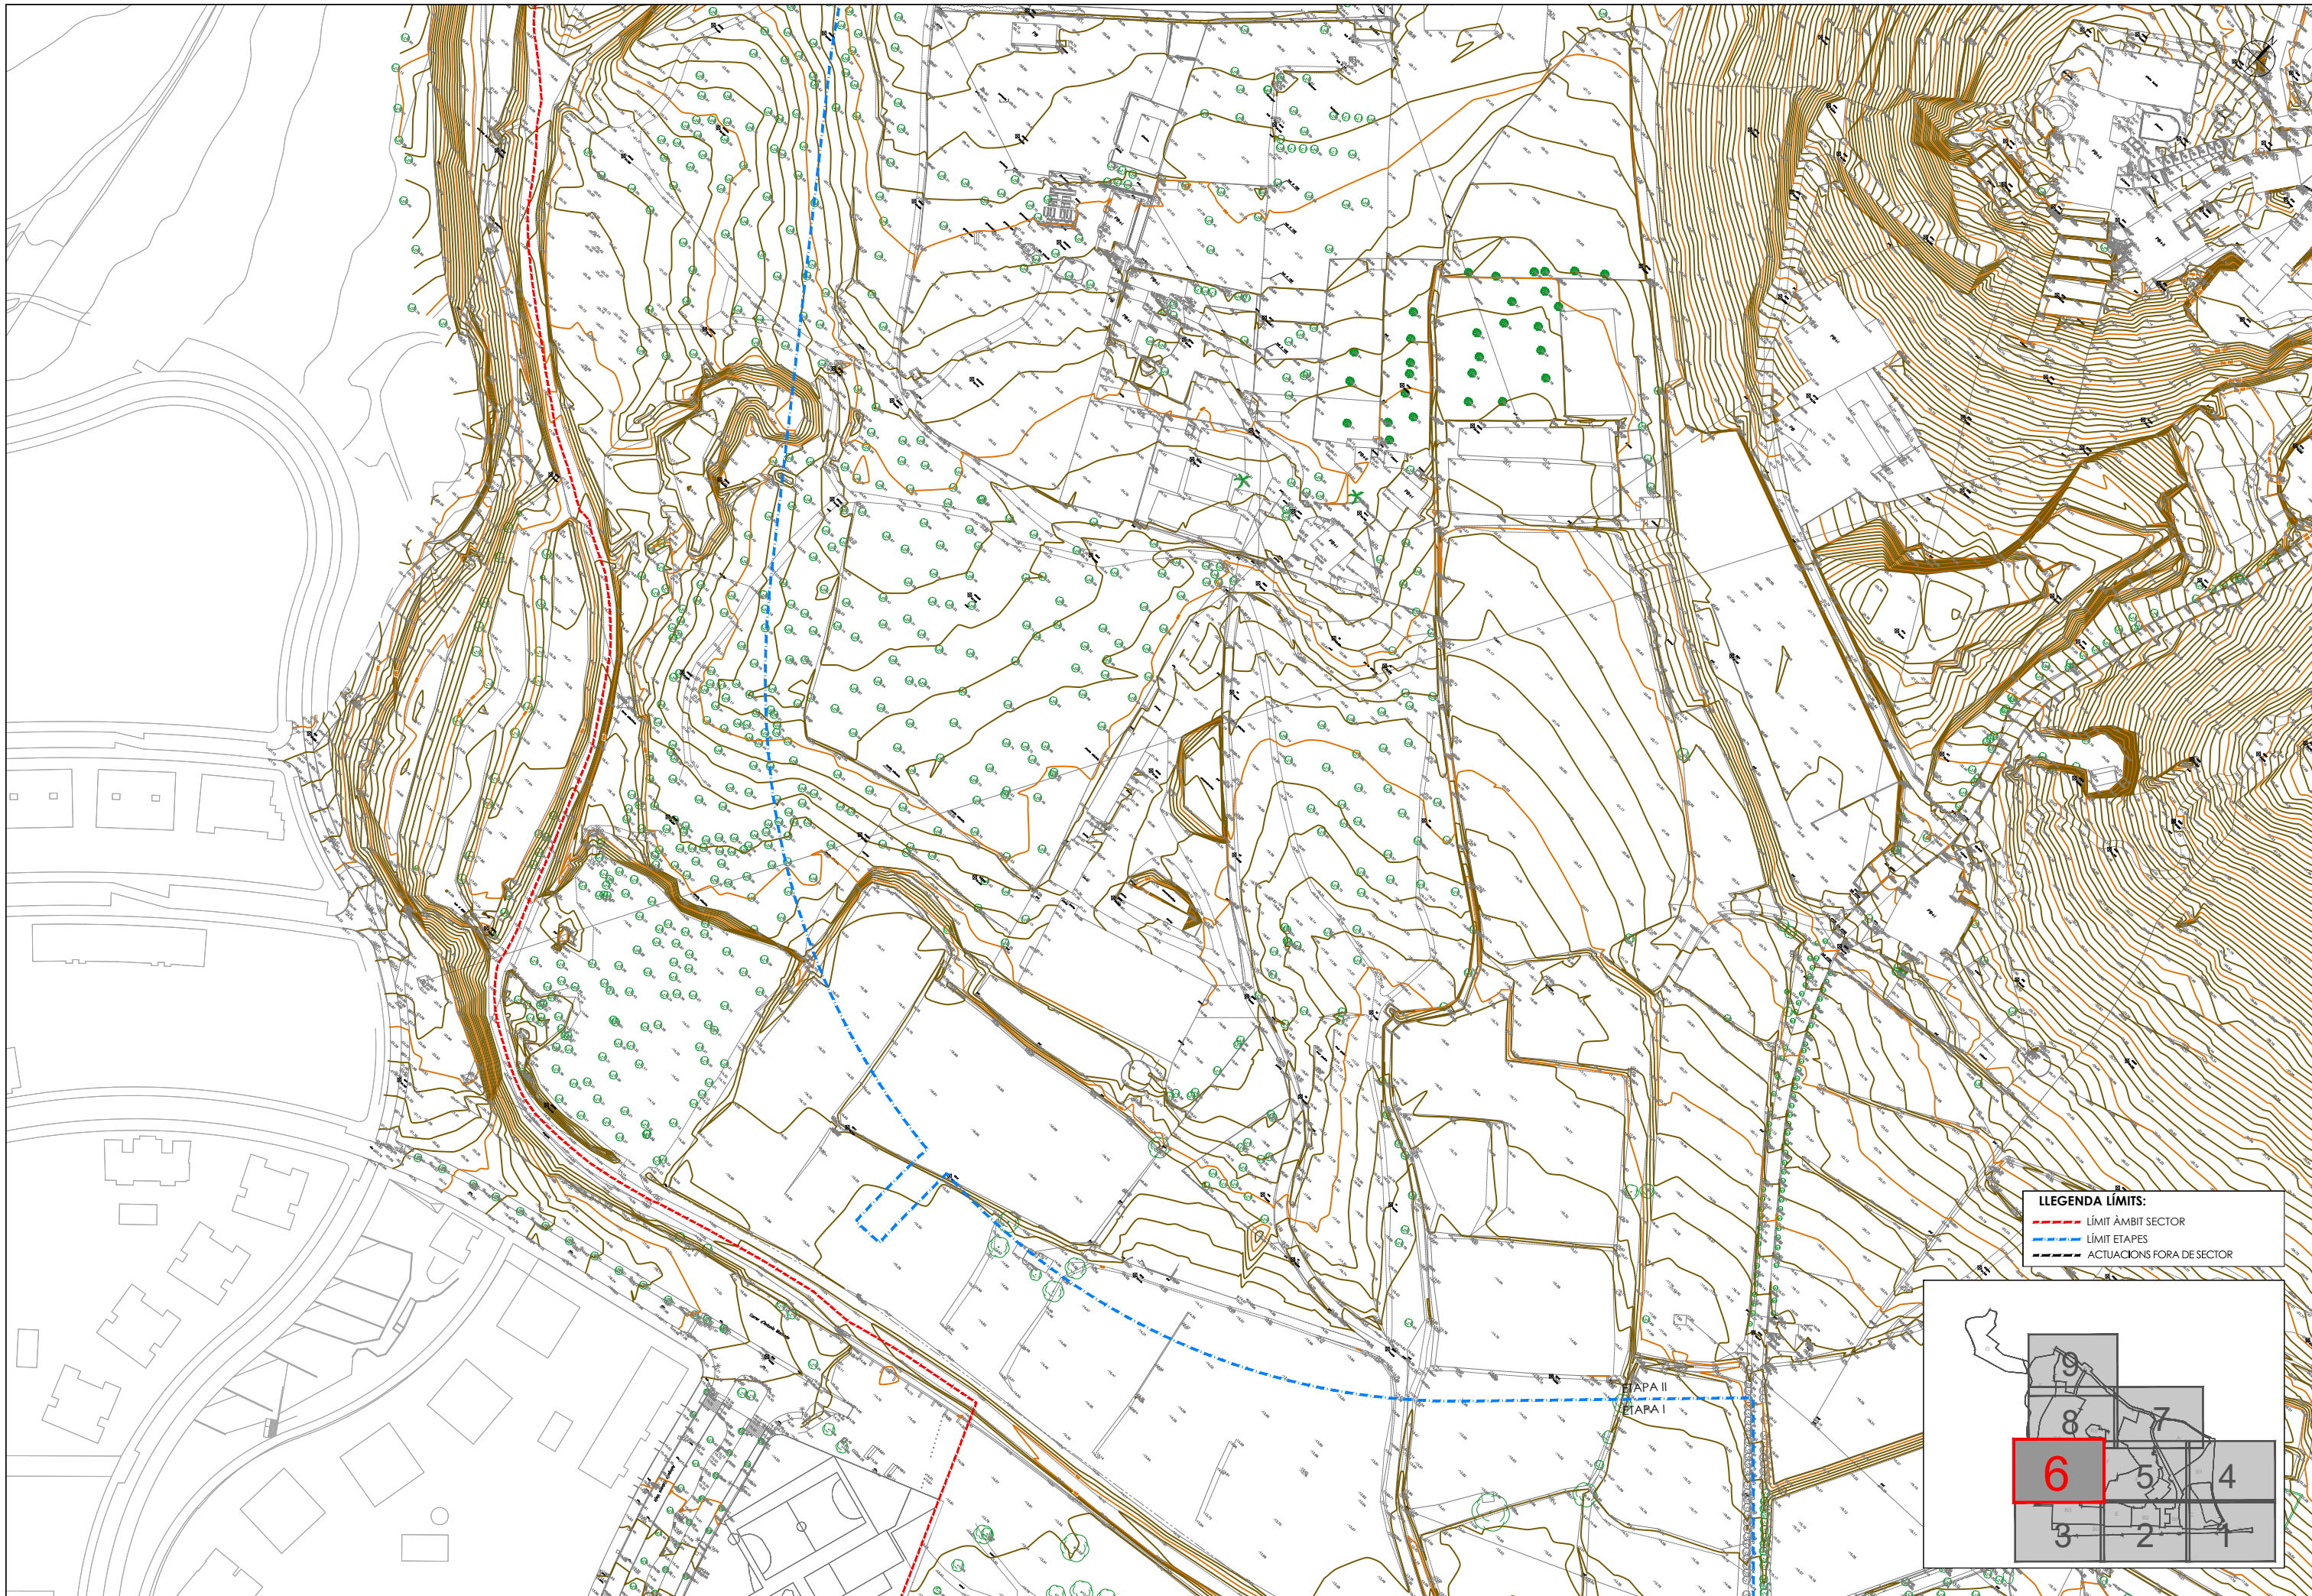





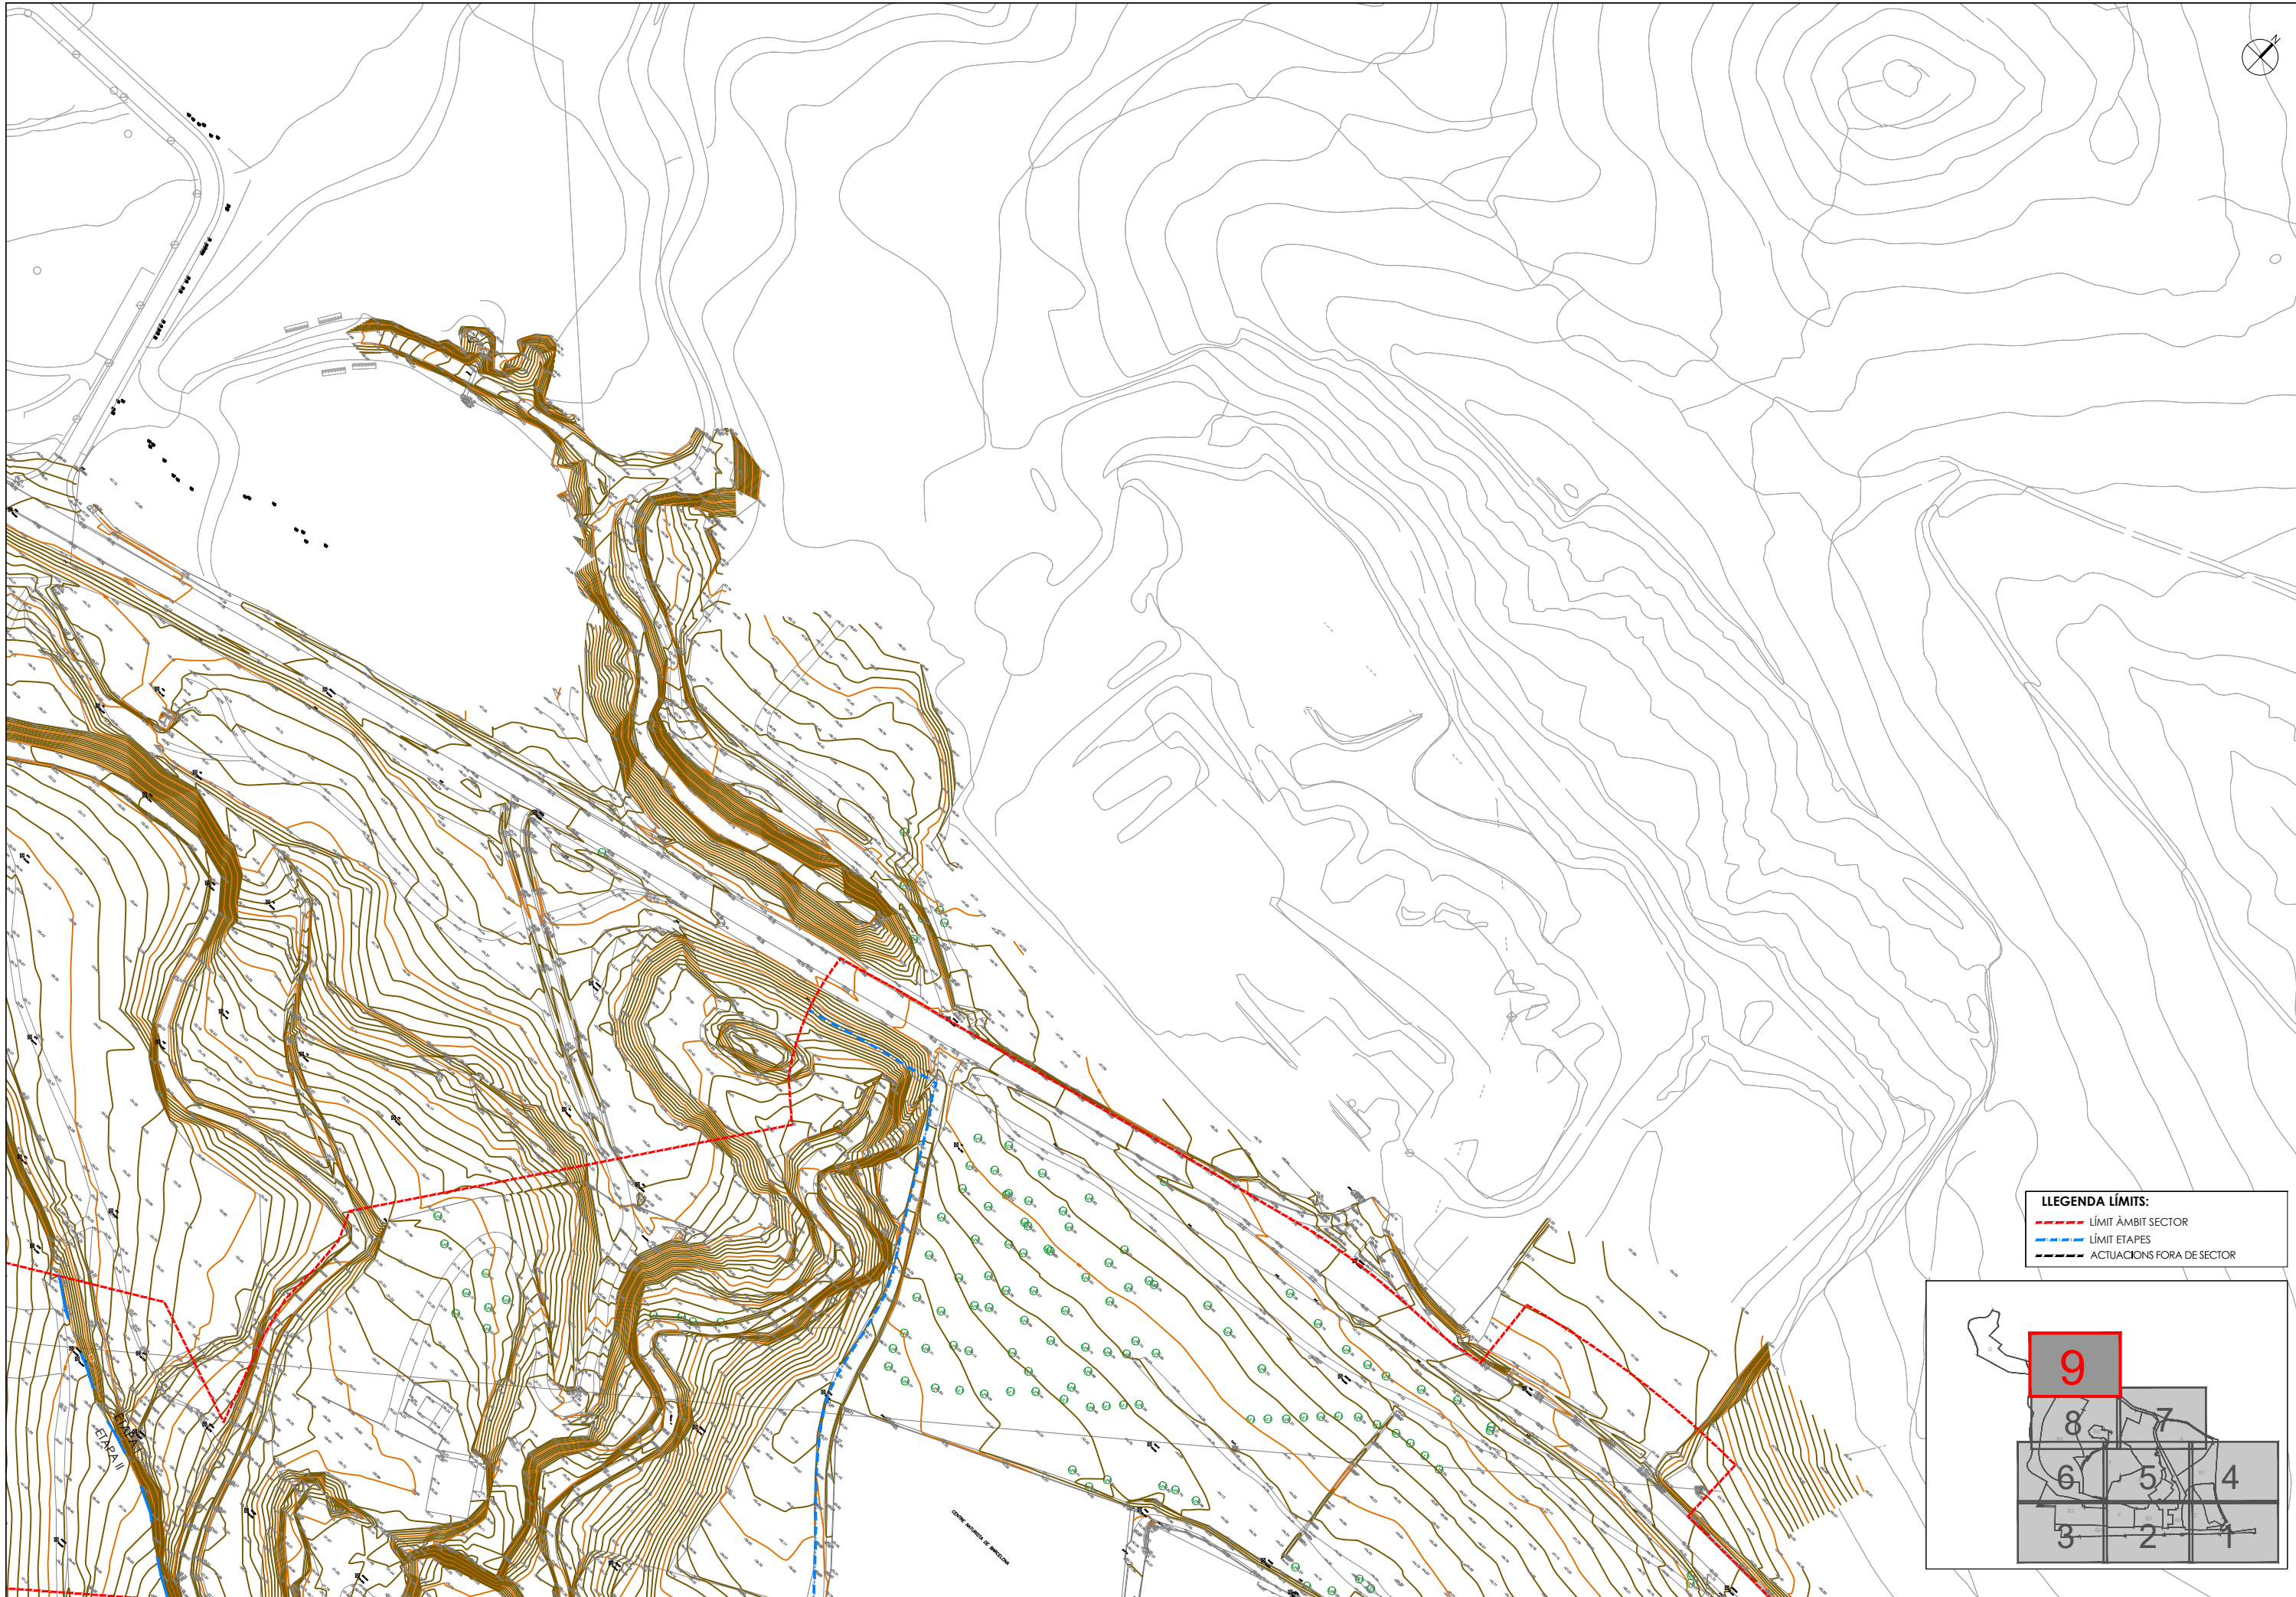

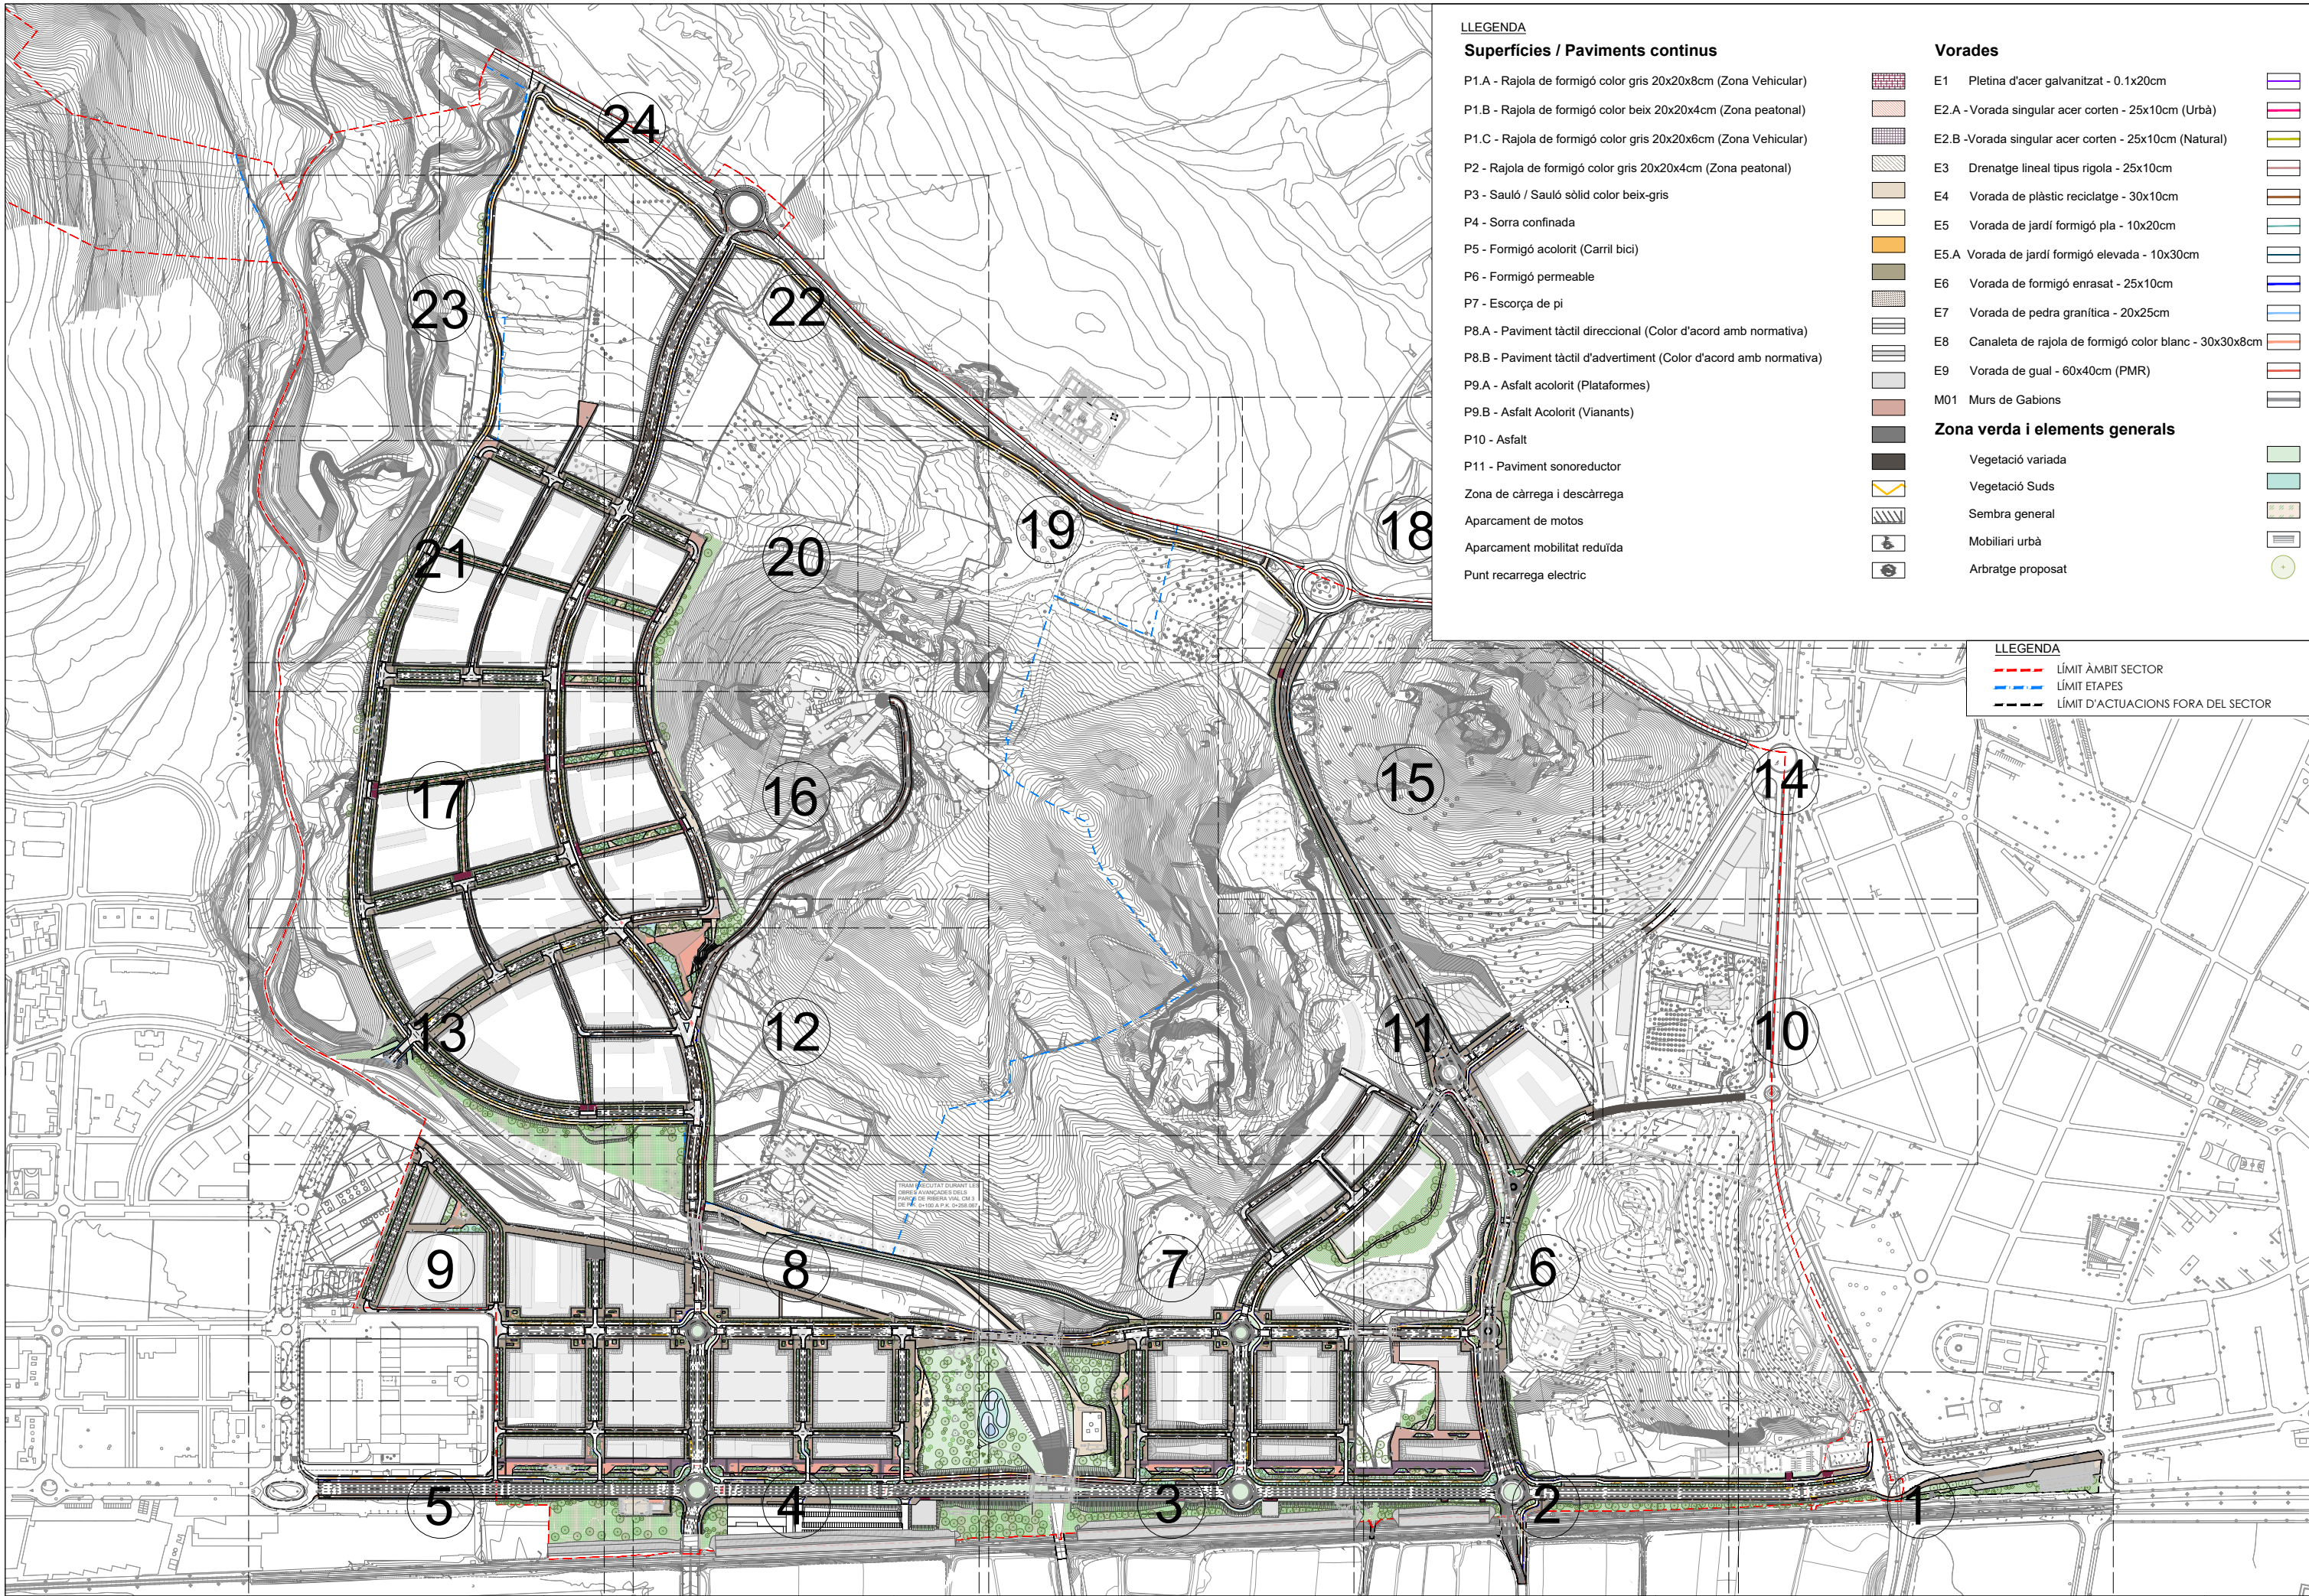

LLEENDA

Superfícies / Paviments continus

- P1.A - Rajola de formigó color gris 20x20x8cm (Zona Vehicular)
- P1.B - Rajola de formigó color beix 20x20x4cm (Zona peatonal)
- P1.C - Rajola de formigó color gris 20x20x6cm (Zona Vehicular)
- P2 - Rajola de formigó color gris 20x20x4cm (Zona peatonal)
- P3 - Sauló / Sauló sòlid color beix-gris
- P4 - Sorra confinada
- P5 - Formigó acolorit (Carril bici)
- P6 - Formigó permeable
- P7 - Escorça de pi
- P8.A - Paviment tàtil direccional (Color d'acord amb normativa)
- P8.B - Paviment tàtil d'advertiment (Color d'acord amb normativa)
- P9.A - Asfalt acolorit (Plataformes)
- P9.B - Asfalt Acolorit (Vianants)
- P10 - Asfalt
- P11 - Paviment sonoreductor
- Zona de càrrega i descàrrega
- Aparcament de motos
- Aparcament mobilitat reduïda
- Punt recarrega electric

Vorades


- E1 Pletina d'acer galvanitzat - 0.1x20cm
- E2.A - Vorada singular acer corten - 25x10cm (Urbà)
- E2.B -Vorada singular acer corten - 25x10cm (Natural)
- E3 Drenatge lineal tipus rigola - 25x10cm
- E4 Vorada de plàstic reciclatge - 30x10cm
- E5 Vorada de jardí formigó pla - 10x20cm
- E5.A Vorada de jardí formigó elevada - 10x30cm
- E6 Vorada de formigó enrasat - 25x10cm
- E7 Vorada de pedra granítica - 20x25cm
- E8 Canaleta de rajola de formigó color blanc - 30x30x8cm
- E9 Vorada de gual - 60x40cm (PMR)
- M01 Murs de Gabions

Zona verda i elements generals

- Vegetació variada
- Vegetació Suds
- Sembra general
- Mobiliari urbà
- Arbratge proposat

LLEENDA

- LÍMIT ÀMBIT SECTOR
- LÍMIT ETAPES
- LÍMIT D'ACTUACIONS FORA DEL SECTOR

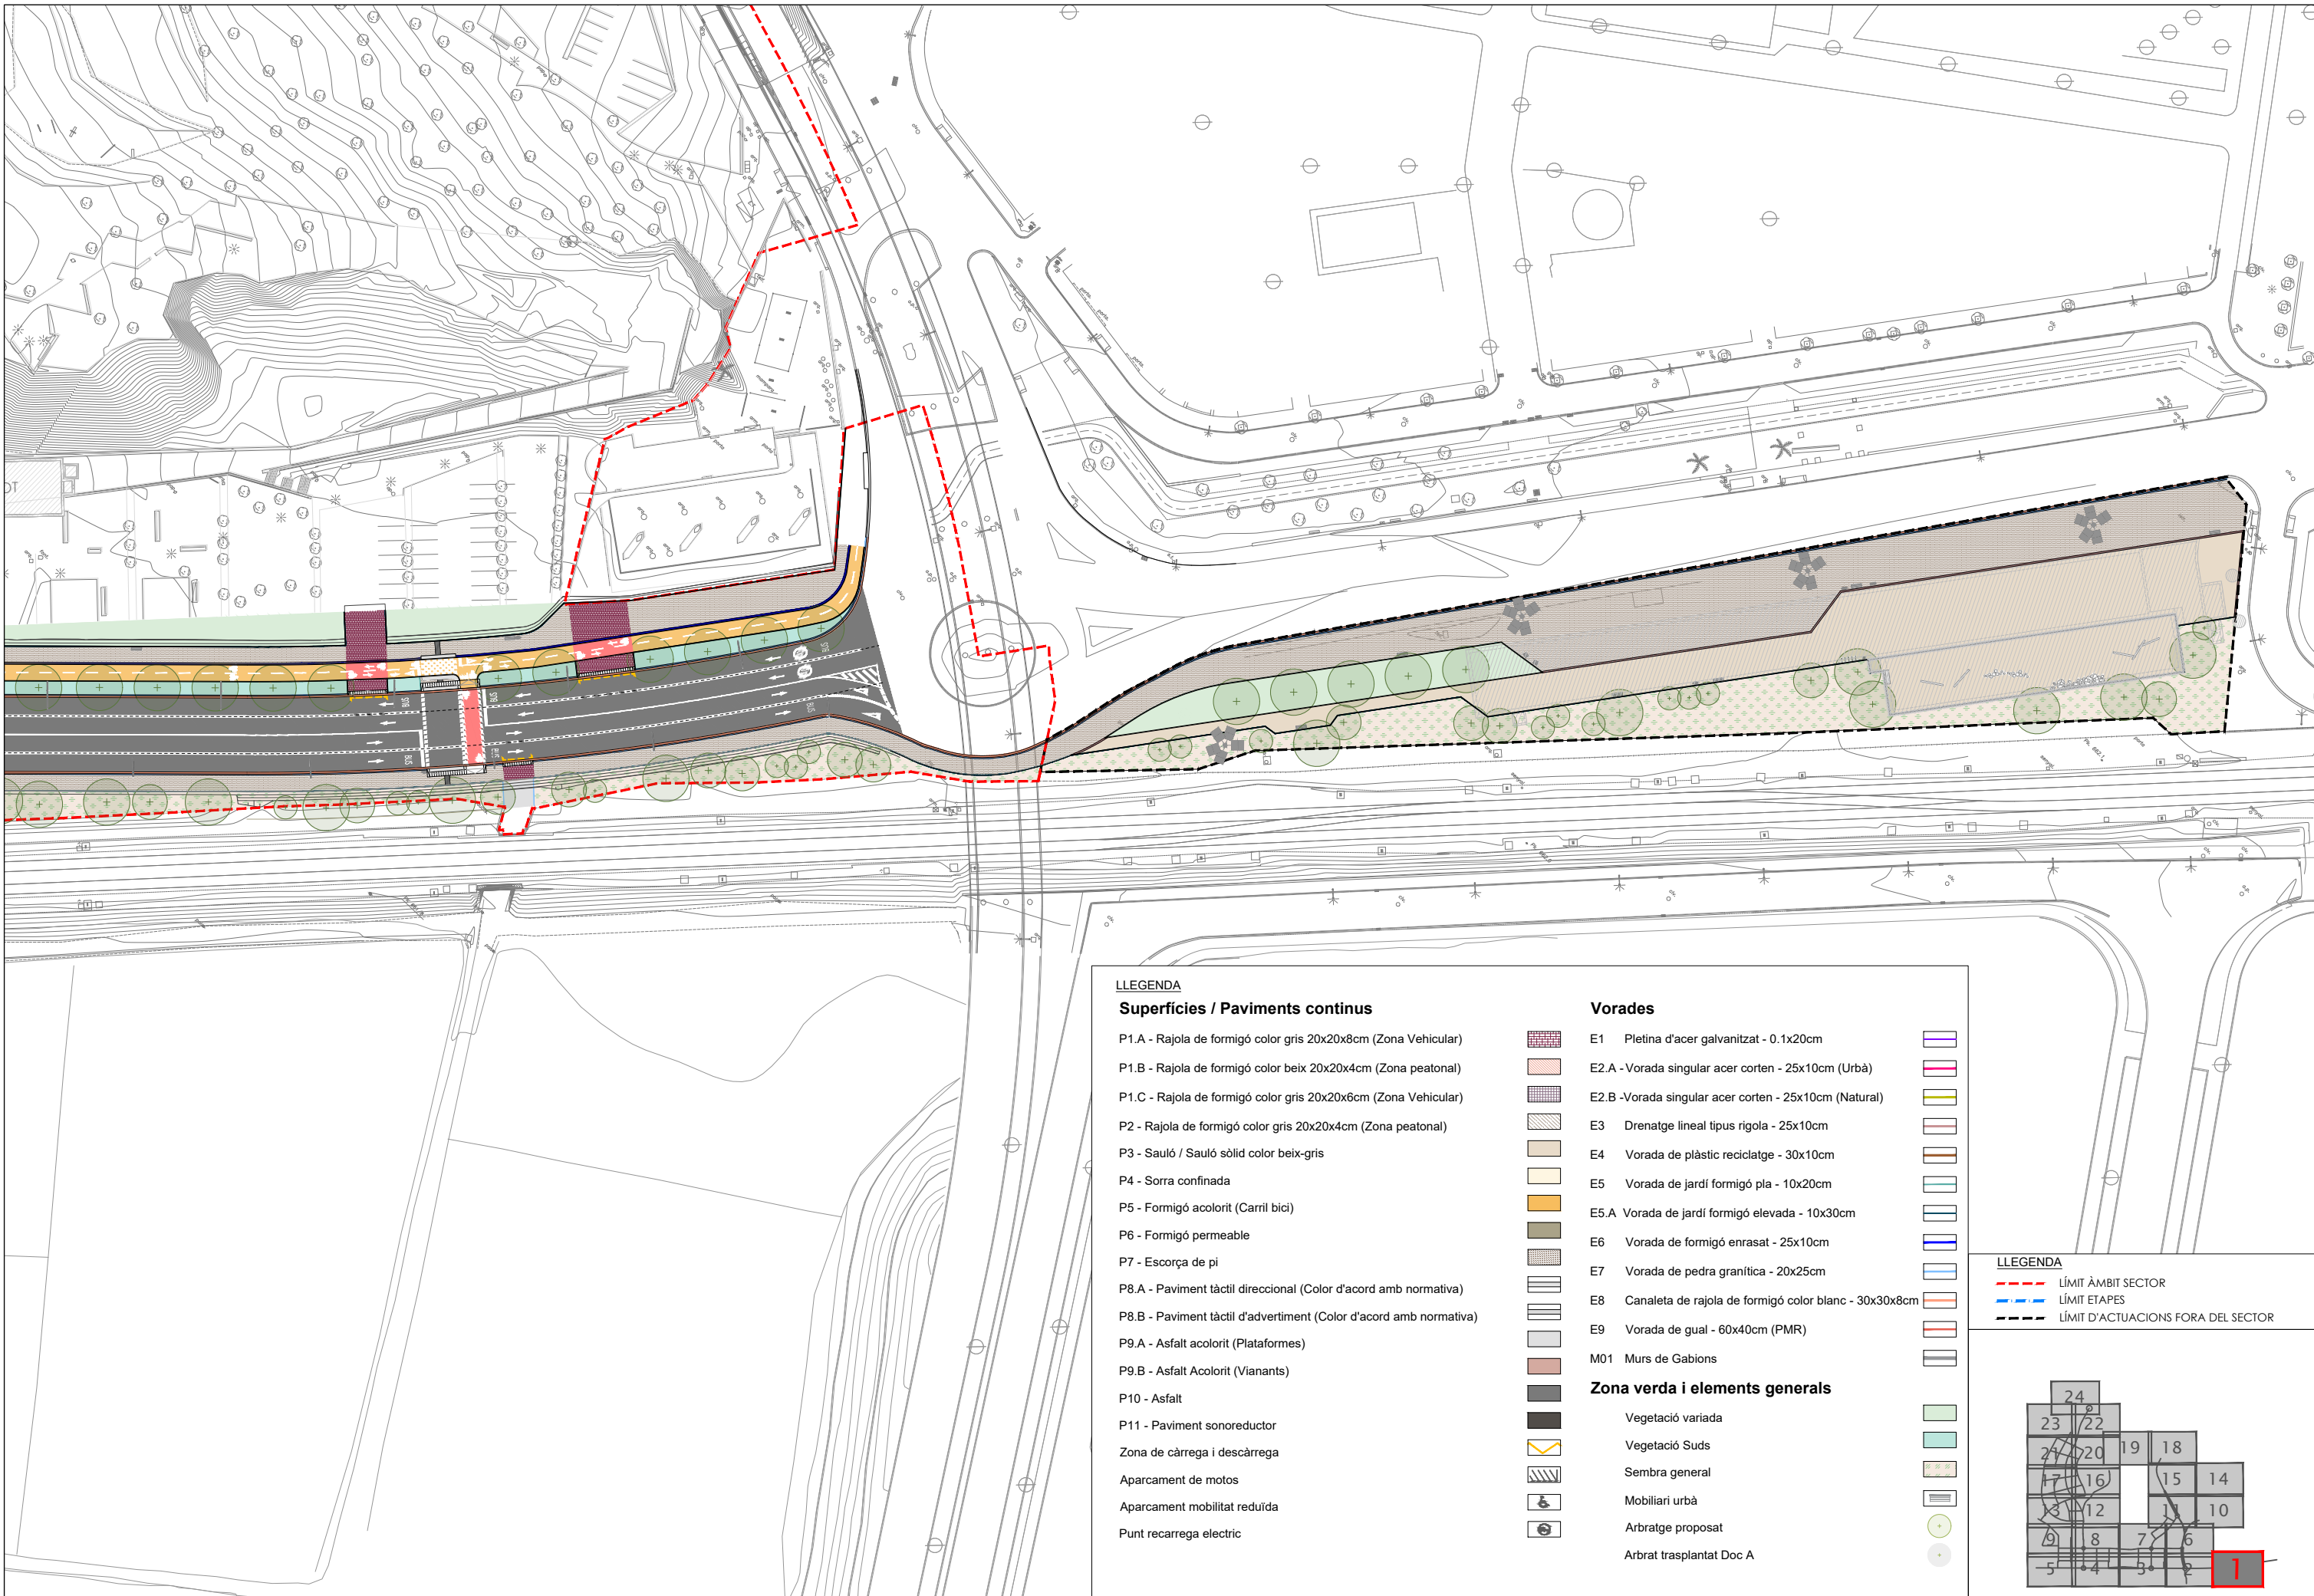

LLEGGENDA

Superfícies / Paviments continus

P1.A - Rajola de formigó color gris 20x20x8cm (Zona Vehicular)

P1.B - Rajola de formigó color beix 20x20x4cm (Zona peatonal)

P1.C - Rajola de formigó color gris 20x20x6cm (Zona Vehicular)

P2 - Rajola de formigó color gris 20x20x4cm (Zona peatonal)

P3 - Sauló / Sauló sòlid color beix-gris

P4 - Sorra confinada

P5 - Formigó acolorit (Carril bici)

P6 - Formigó permeable

P7 - Escorça de pi

P8.A - Paviment tàtil direccional (Color d'acord amb normativa)

P8.B - Paviment tàtil d'advertiment (Color d'acord amb normativa)

P9.A - Asfalt acolorit (Plataformes)

P9.B - Asfalt Acolorit (Vianants)

P10 - Asfalt

P11 - Paviment sonoreductor

Zona de càrrega i descàrrega

Aparcament de motos

Aparcament mobilitat reduïda

Punt recarrega electric

Vorades

E1 Pletina d'acer galvanitzat - 0.1x20cm

E2.A - Vorada singular acer corten - 25x10cm (Urbà)

E2.B -Vorada singular acer corten - 25x10cm (Natural)

E3 Drenatge lineal tipus rigola - 25x10cm

E4 Vorada de plàstic reciclatge - 30x10cm

E5 Vorada de jardí formigó pla - 10x20cm

E5.A Vorada de jardí formigó elevada - 10x30cm

E6 Vorada de formigó enrasat - 25x10cm

E7 Vorada de pedra granítica - 20x25cm

E8 Canaleta de rajola de formigó color blanc - 30x30x8cm

E9 Vorada de gual - 60x40cm (PMR)

M01 Murs de Gabions

Zona verda i elements generals

Vegetació variada

Vegetació Suds

Sembra general

Mobiliari urbà

Arbratge proposat


Arbrat trasplantat Doc A


LLEGGENDA


--- LÍMIT ÀMBIT SECTOR

--- LÍMIT ETAPES

--- LÍMIT D'ACTUACIONS FORA DEL SECTOR

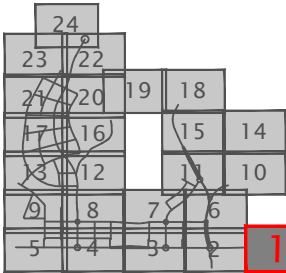

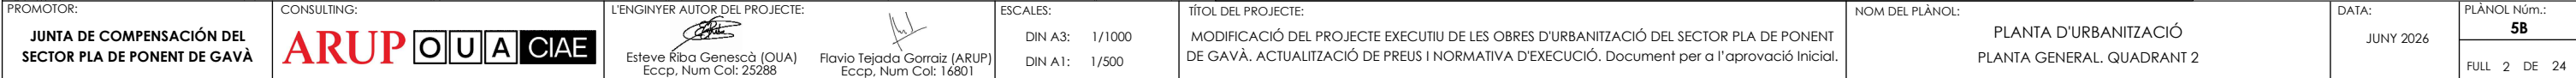


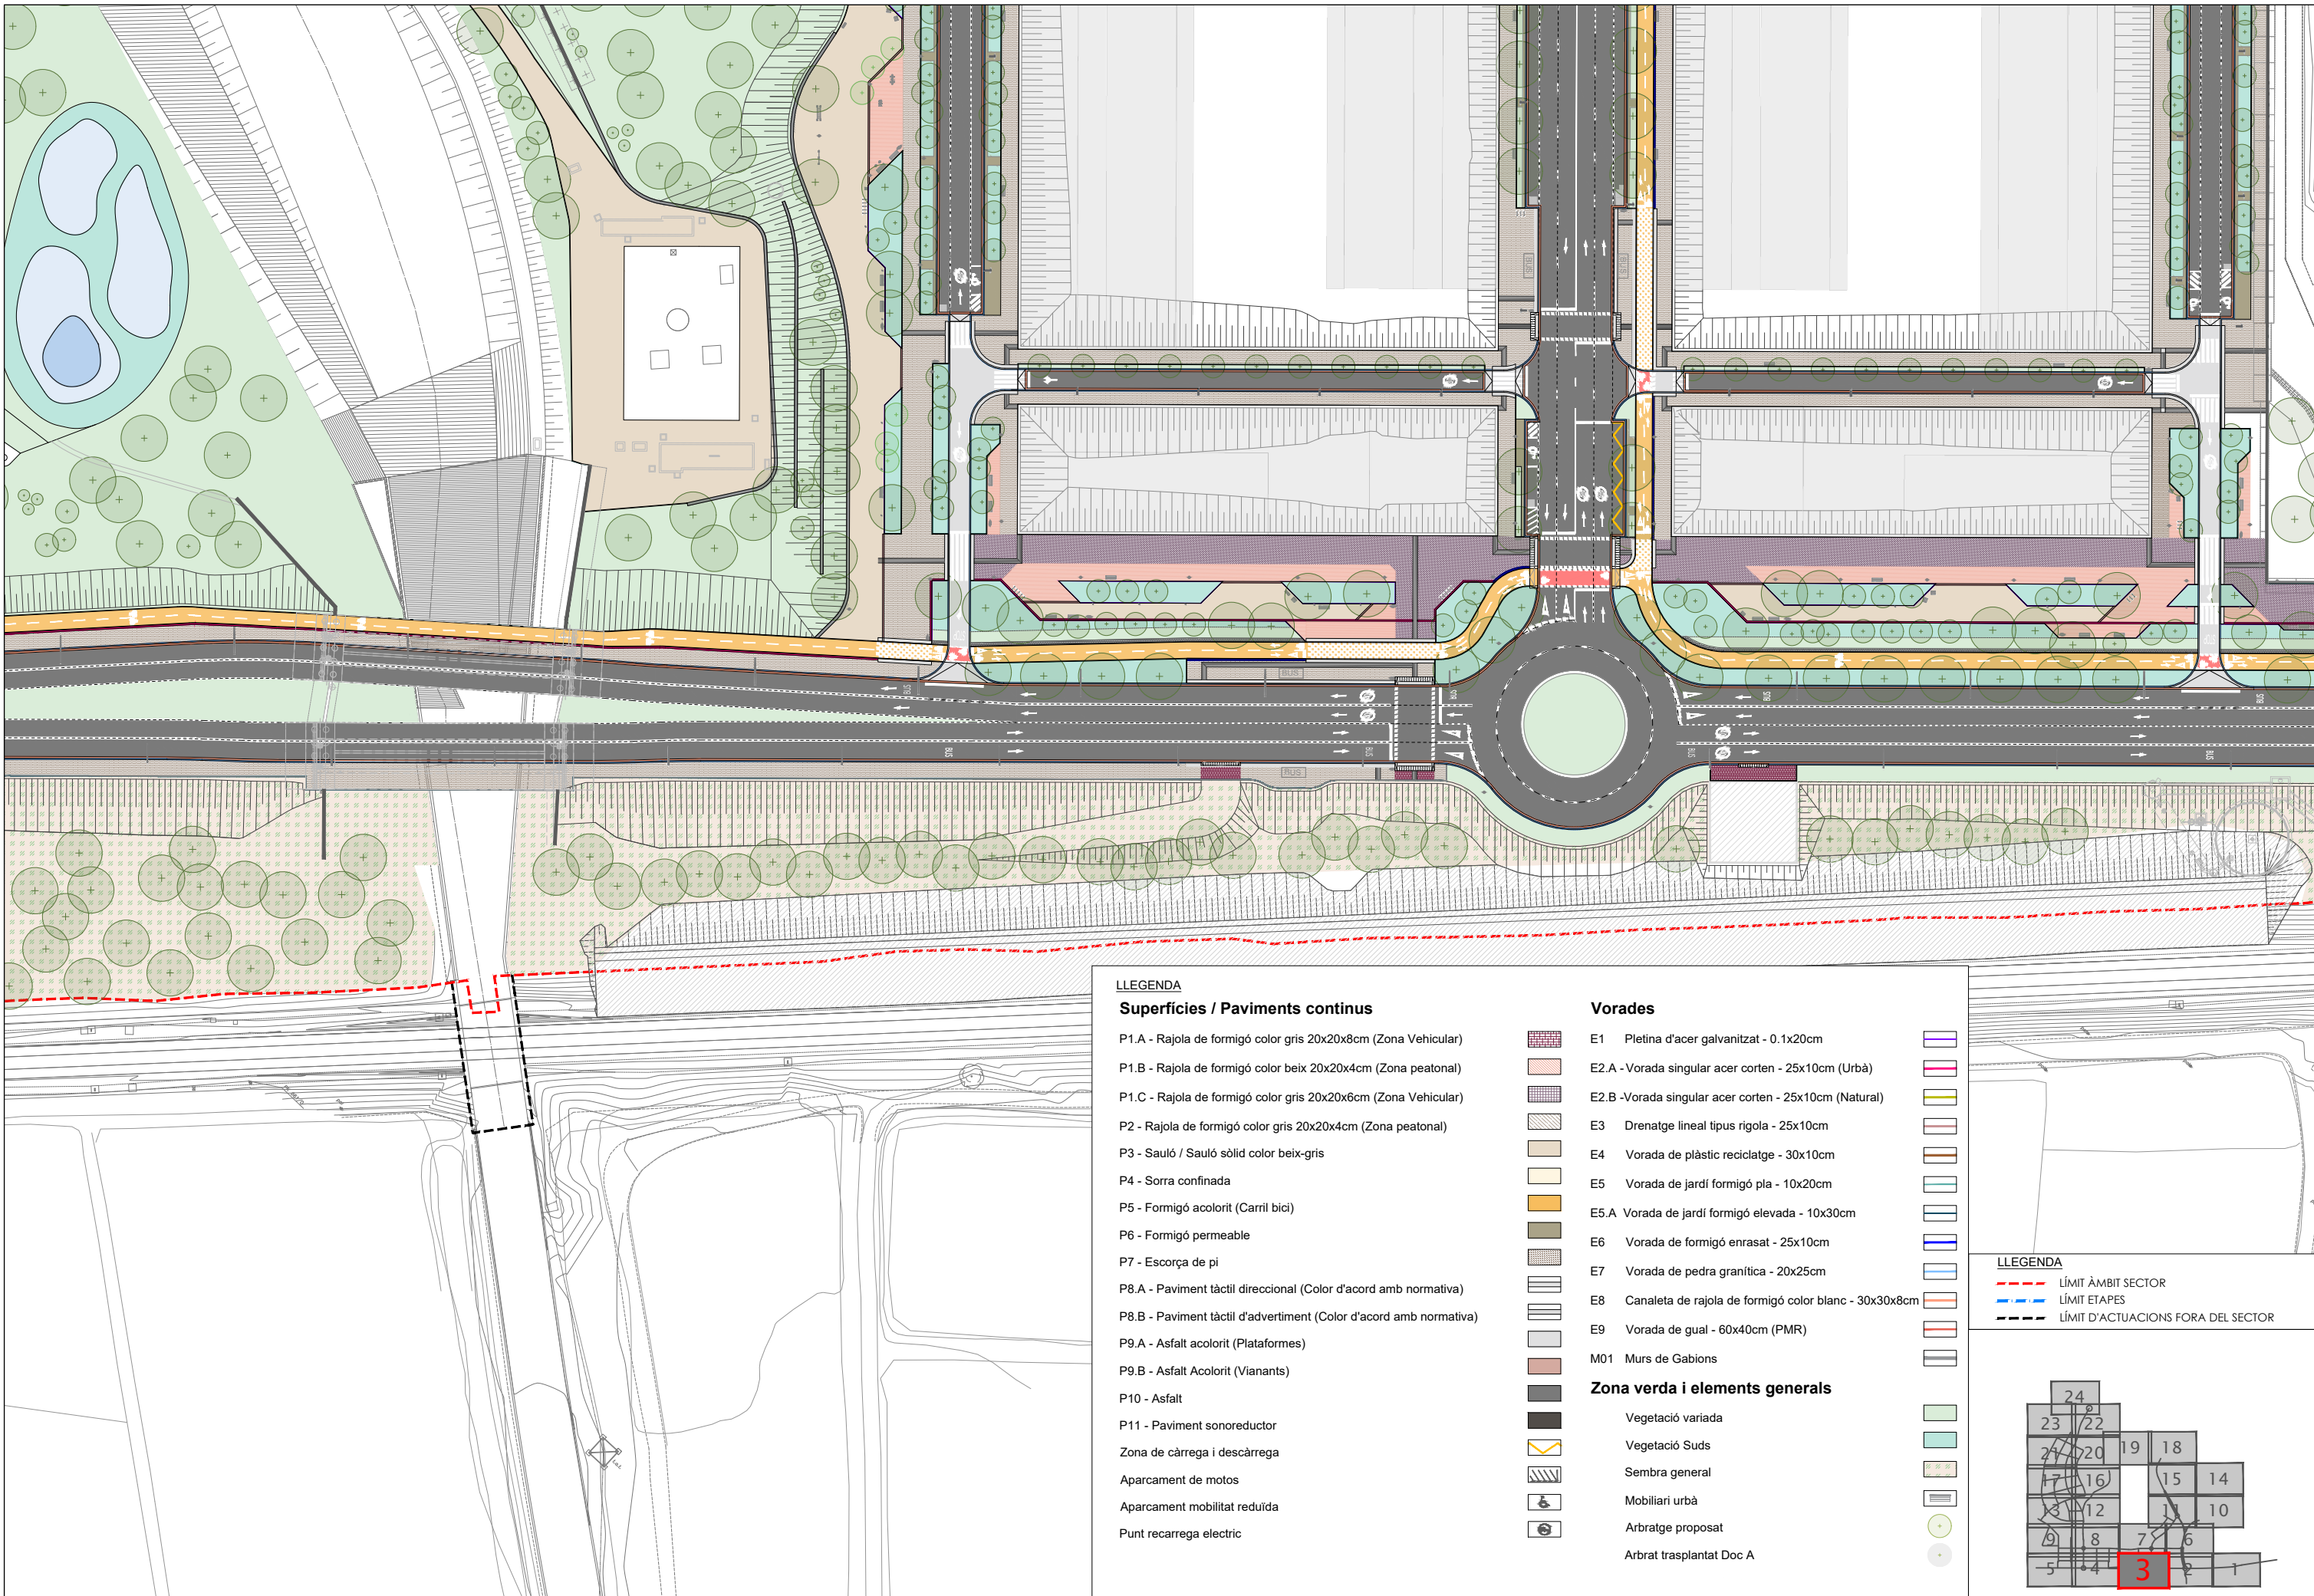


LLEENDA
Superfícies / Paviments continus
P1.A - Rajola de formigó color gris 20x20x8cm (Zona Vehicular)
P1.B - Rajola de formigó color beix 20x20x4cm (Zona peatonal)
P1.C - Rajola de formigó color gris 20x20x6cm (Zona Vehicular)
P2 - Rajola de formigó color gris 20x20x4cm (Zona peatonal)
P3 - Sauló / Sauló sòlid color beix-gris
P4 - Sorra confinada
P5 - Formigó acolorit (Carril bici)
P6 - Formigó permeable
P7 - Escorça de pi
P8.A - Paviment tàtil direccional (Color d'acord amb normativa)
P8.B - Paviment tàtil d'advertiment (Color d'acord amb normativa)
P9.A - Asfalt acolorit (Plataformes)
P9.B - Asfalt Acolorit (Vianants)
P10 - Asfalt
P11 - Paviment sonoreductor
Zona de càrrega i descàrrega
Aparcament de motos
Aparcament mobilitat reduïda
Punt recarrega electric

Vorades
E1 Pletina d'acer galvanitzat - 0.1x20cm
E2.A - Vorada singular acer corten - 25x10cm (Urbà)
E2.B -Vorada singular acer corten - 25x10cm (Natural)
E3 Drenatge lineal tipus rigola - 25x10cm
E4 Vorada de plàstic reciclatge - 30x10cm
E5 Vorada de jardí formigó pla - 10x20cm
E5.A Vorada de jardí formigó elevada - 10x30cm
E6 Vorada de formigó enrasat - 25x10cm
E7 Vorada de pedra granítica - 20x25cm
E8 Canaleta de rajola de formigó color blanc - 30x30x8cm
E9 Vorada de gual - 60x40cm (PMR)
M01 Murs de Gabions
Zona verda i elements generals
Vegetació variada
Vegetació Suds
Sembra general
Mobiliari urbà
Arbratge proposat
Arbrat trasplantat Doc A

LLEENDA
--- LÍMIT ÀMBIT SECTOR
--- LÍMIT ETAPES
--- LÍMIT D'ACTUACIONS FORA DEL SECTOR

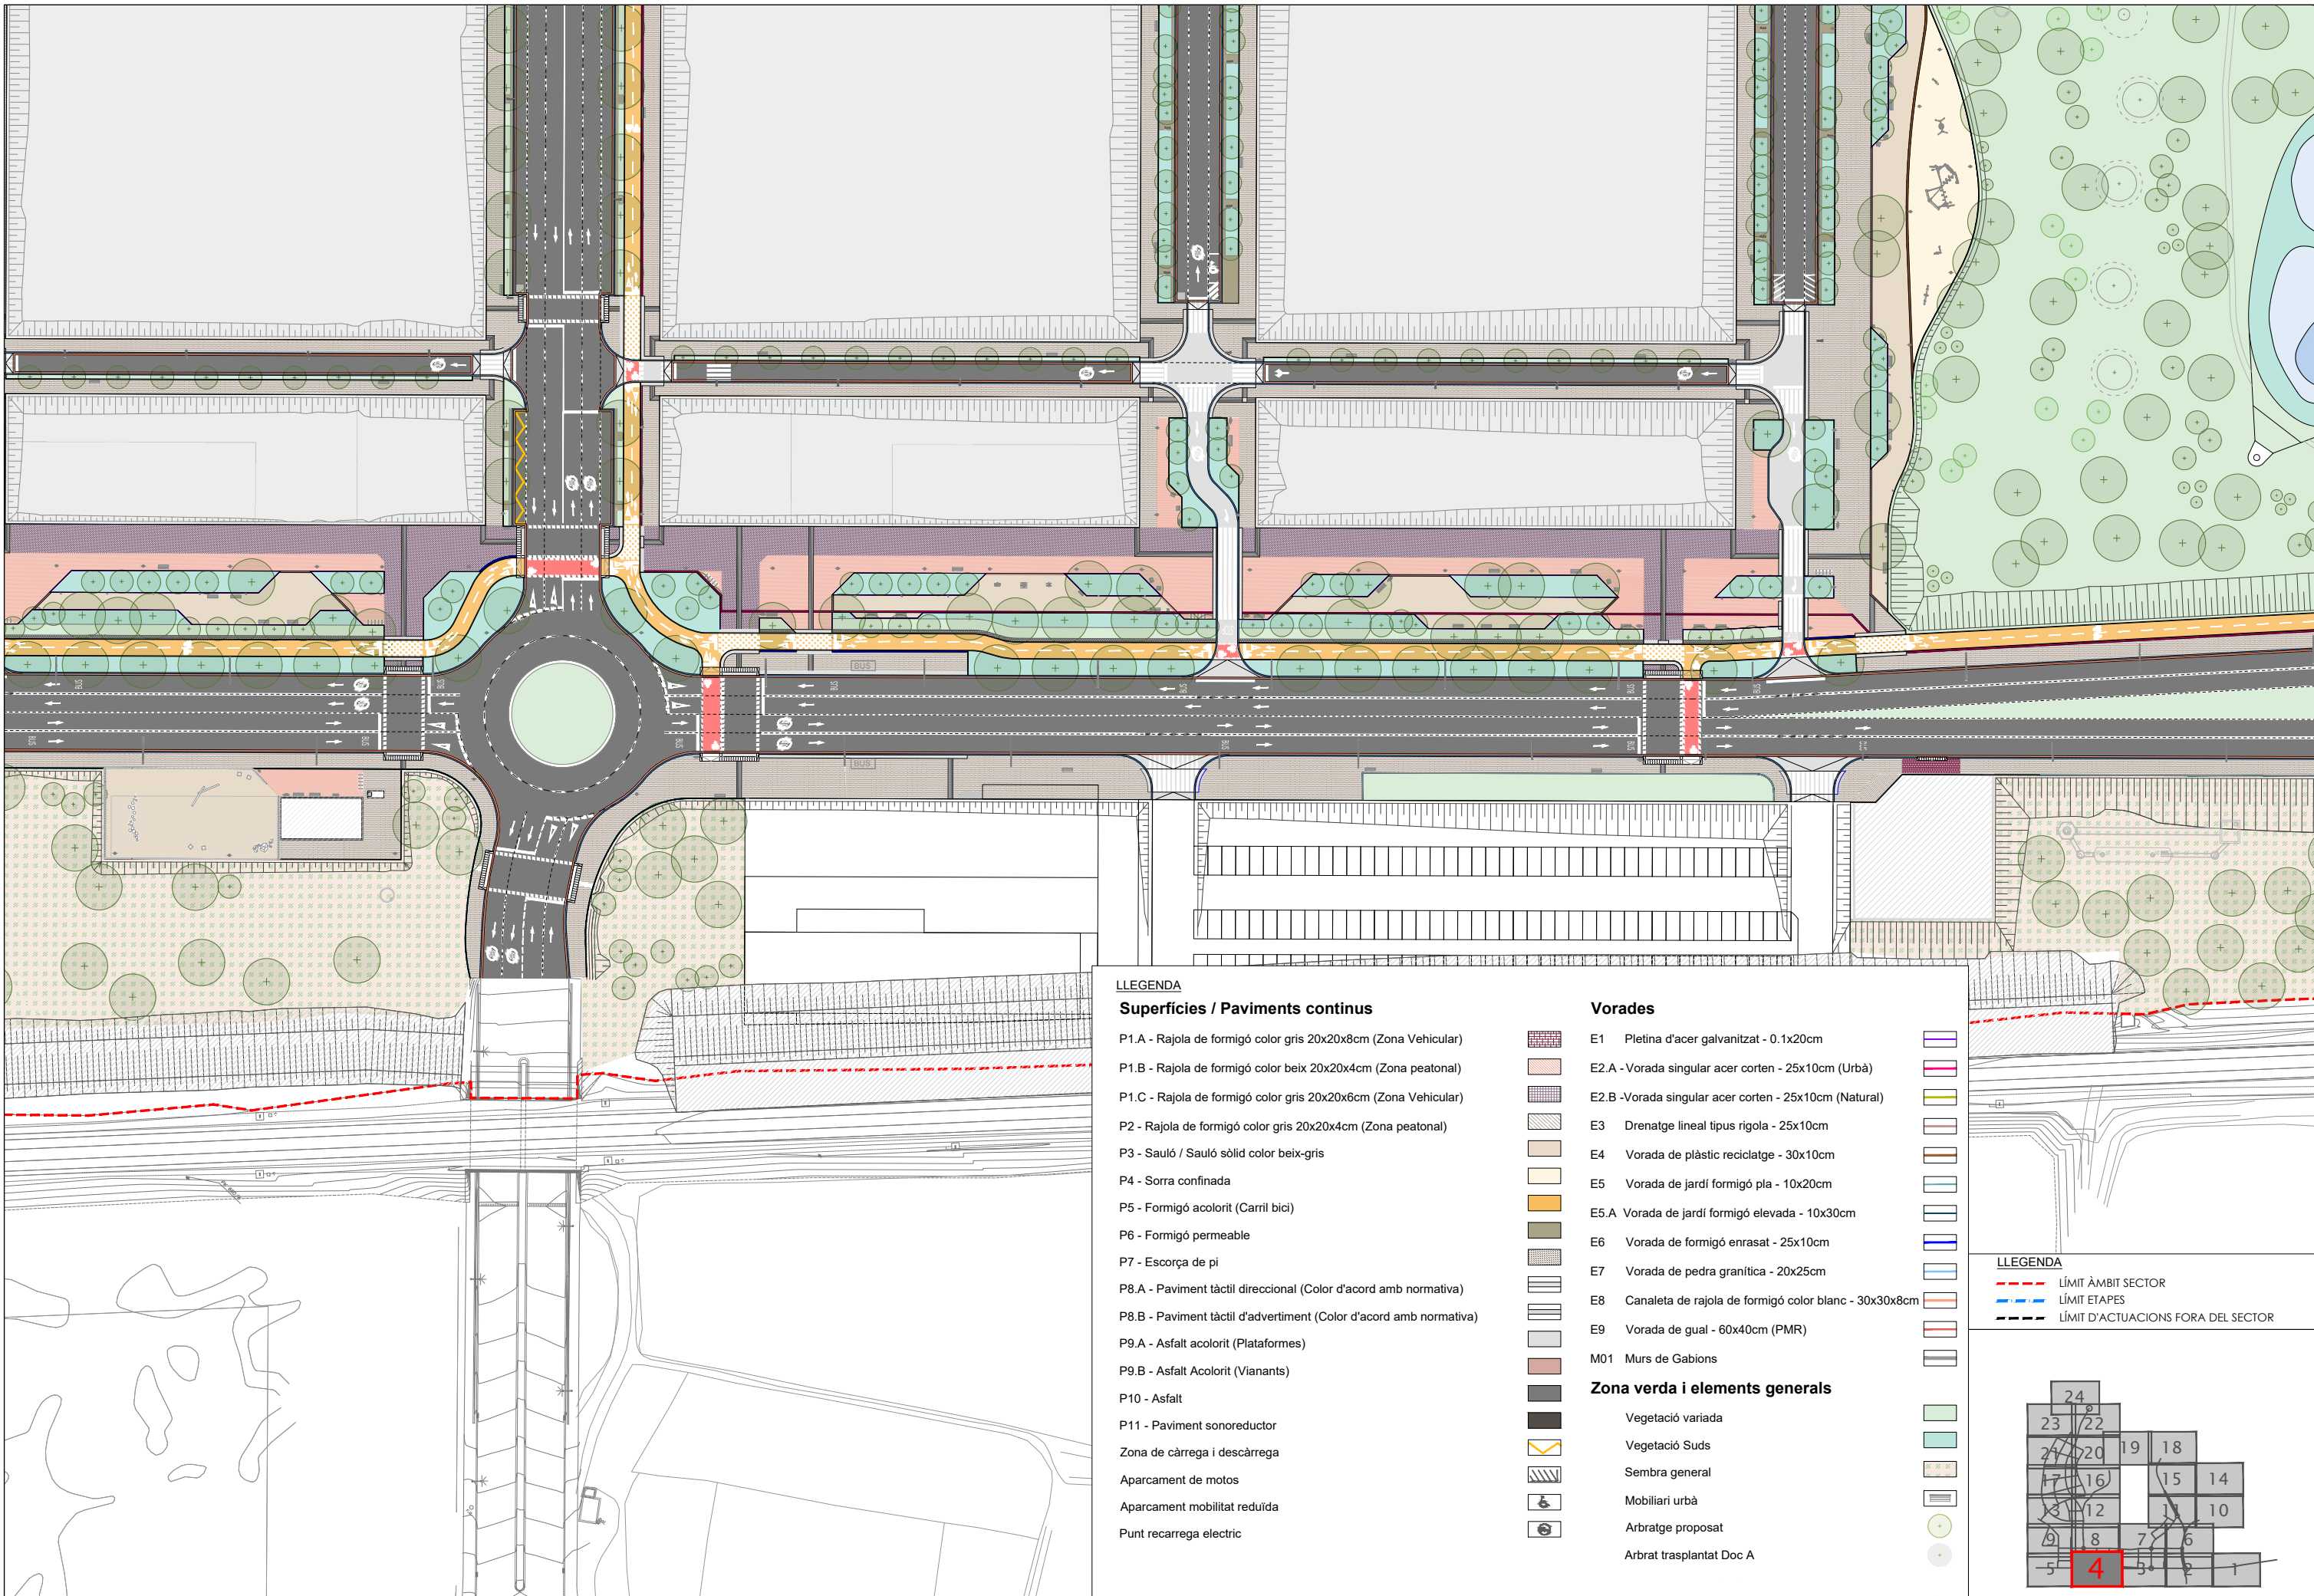

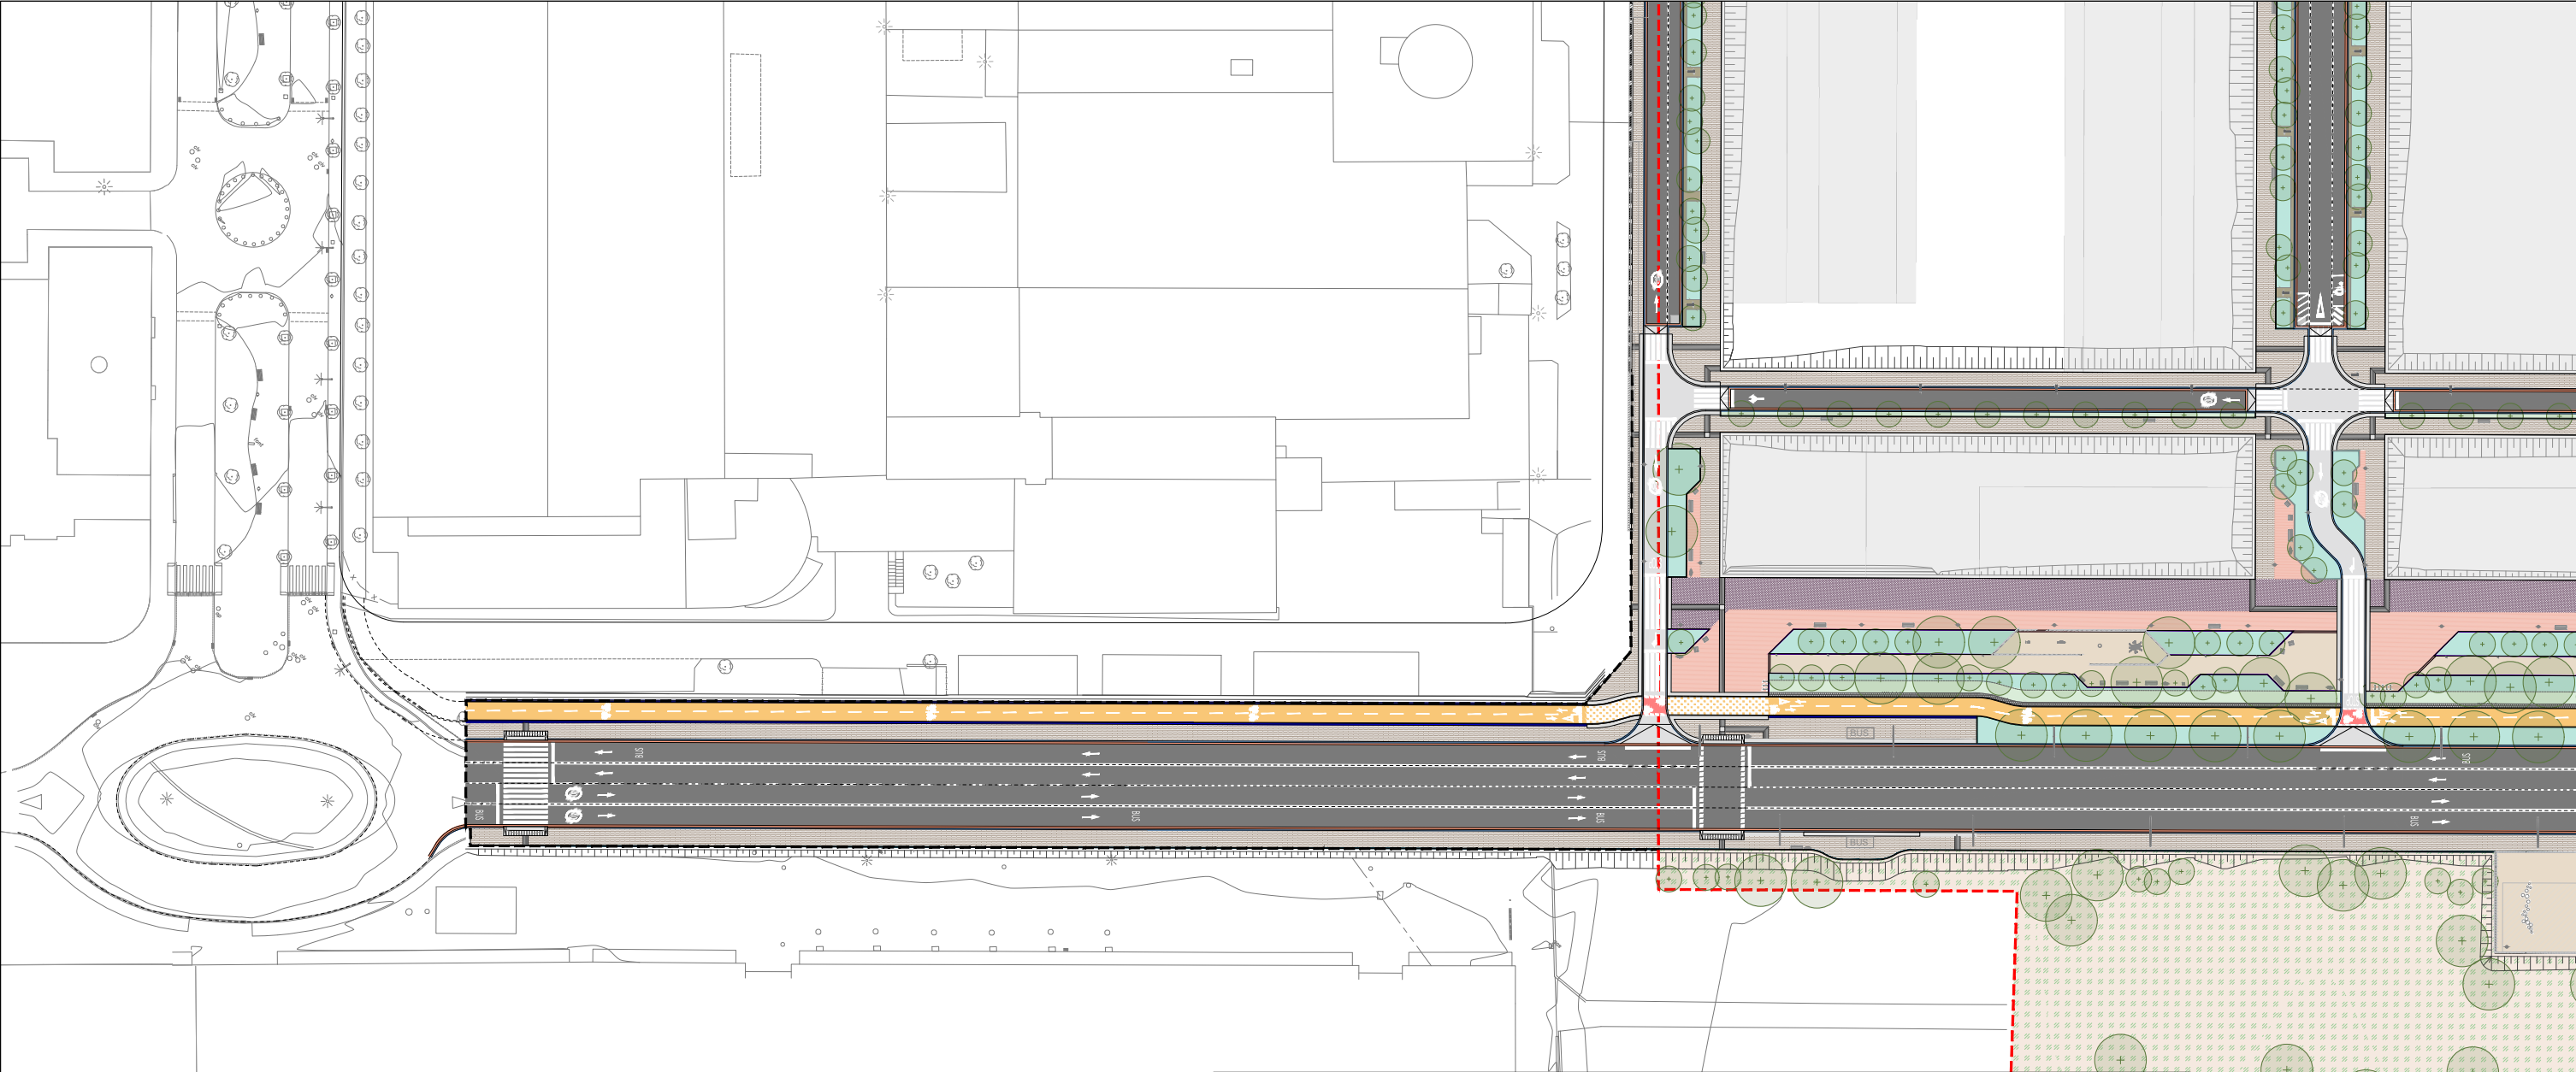

LLEGENDA

Superfícies / Paviments continus

P1.A - Rajola de formigó color gris 20x20x8cm (Zona Vehicular)

P1.B - Rajola de formigó color beix 20x20x4cm (Zona peatonal)

P1.C - Rajola de formigó color gris 20x20x6cm (Zona Vehicular)

P2 - Rajola de formigó color gris 20x20x4cm (Zona peatonal)

P3 - Sauló / Sauló sòlid color beix-gris

P4 - Sorra confinada

P5 - Formigó acolorit (Carril bici)

P6 - Formigó permeable

P7 - Escorça de pi

P8.A - Paviment tàtil direccional (Color d'acord amb normativa)

P8.B - Paviment tàtil d'avertiment (Color d'acord amb normativa)

P9.A - Asfalt acolorit (Plataformes)

P9.B - Asfalt Acolorit (Vianants)

P10 - Asfalt

P11 - Paviment sonoreductor

Zona de càrrega i descàrrega

Aparcament de motos

Aparcament mobilitat reduïda

Punt recarrega electric

Vorades

E1 Pletina d'acer galvanitzat - 0.1x20cm

E2.A - Vorada singular acer corten - 25x10cm (Urbà)

E2.B - Vorada singular acer corten - 25x10cm (Natural)

E3 Drenatge lineal tipus rigola - 25x10cm

E4 Vorada de plàstic reciclatge - 30x10cm

E5 Vorada de jardí formigó pla - 10x20cm

E5.A Vorada de jardí formigó elevada - 10x30cm

E6 Vorada de formigó enrasat - 25x10cm

E7 Vorada de pedra granítica - 20x25cm

E8 Canaleta de rajola de formigó color blanc - 30x30x8cm

E9 Vorada de gual - 60x40cm (PMR)

M01 Murs de Gabions

Zona verda i elements generals

Vegetació variada

Vegetació Suds

Sembra general

Mobiliari urbà

Arbratge proposat

Arbrat trasplantat Doc A


LLEGENDA

--- LÍMIT ÀMBIT SECTOR

--- LÍMIT ETAPES

--- LÍMIT D'ACTUACIONS FORA DEL SECTOR

24	23	22	19	18
21	20	17	16	15
14	13	12	11	10
9	8	7	6	5
4	3	2	1	

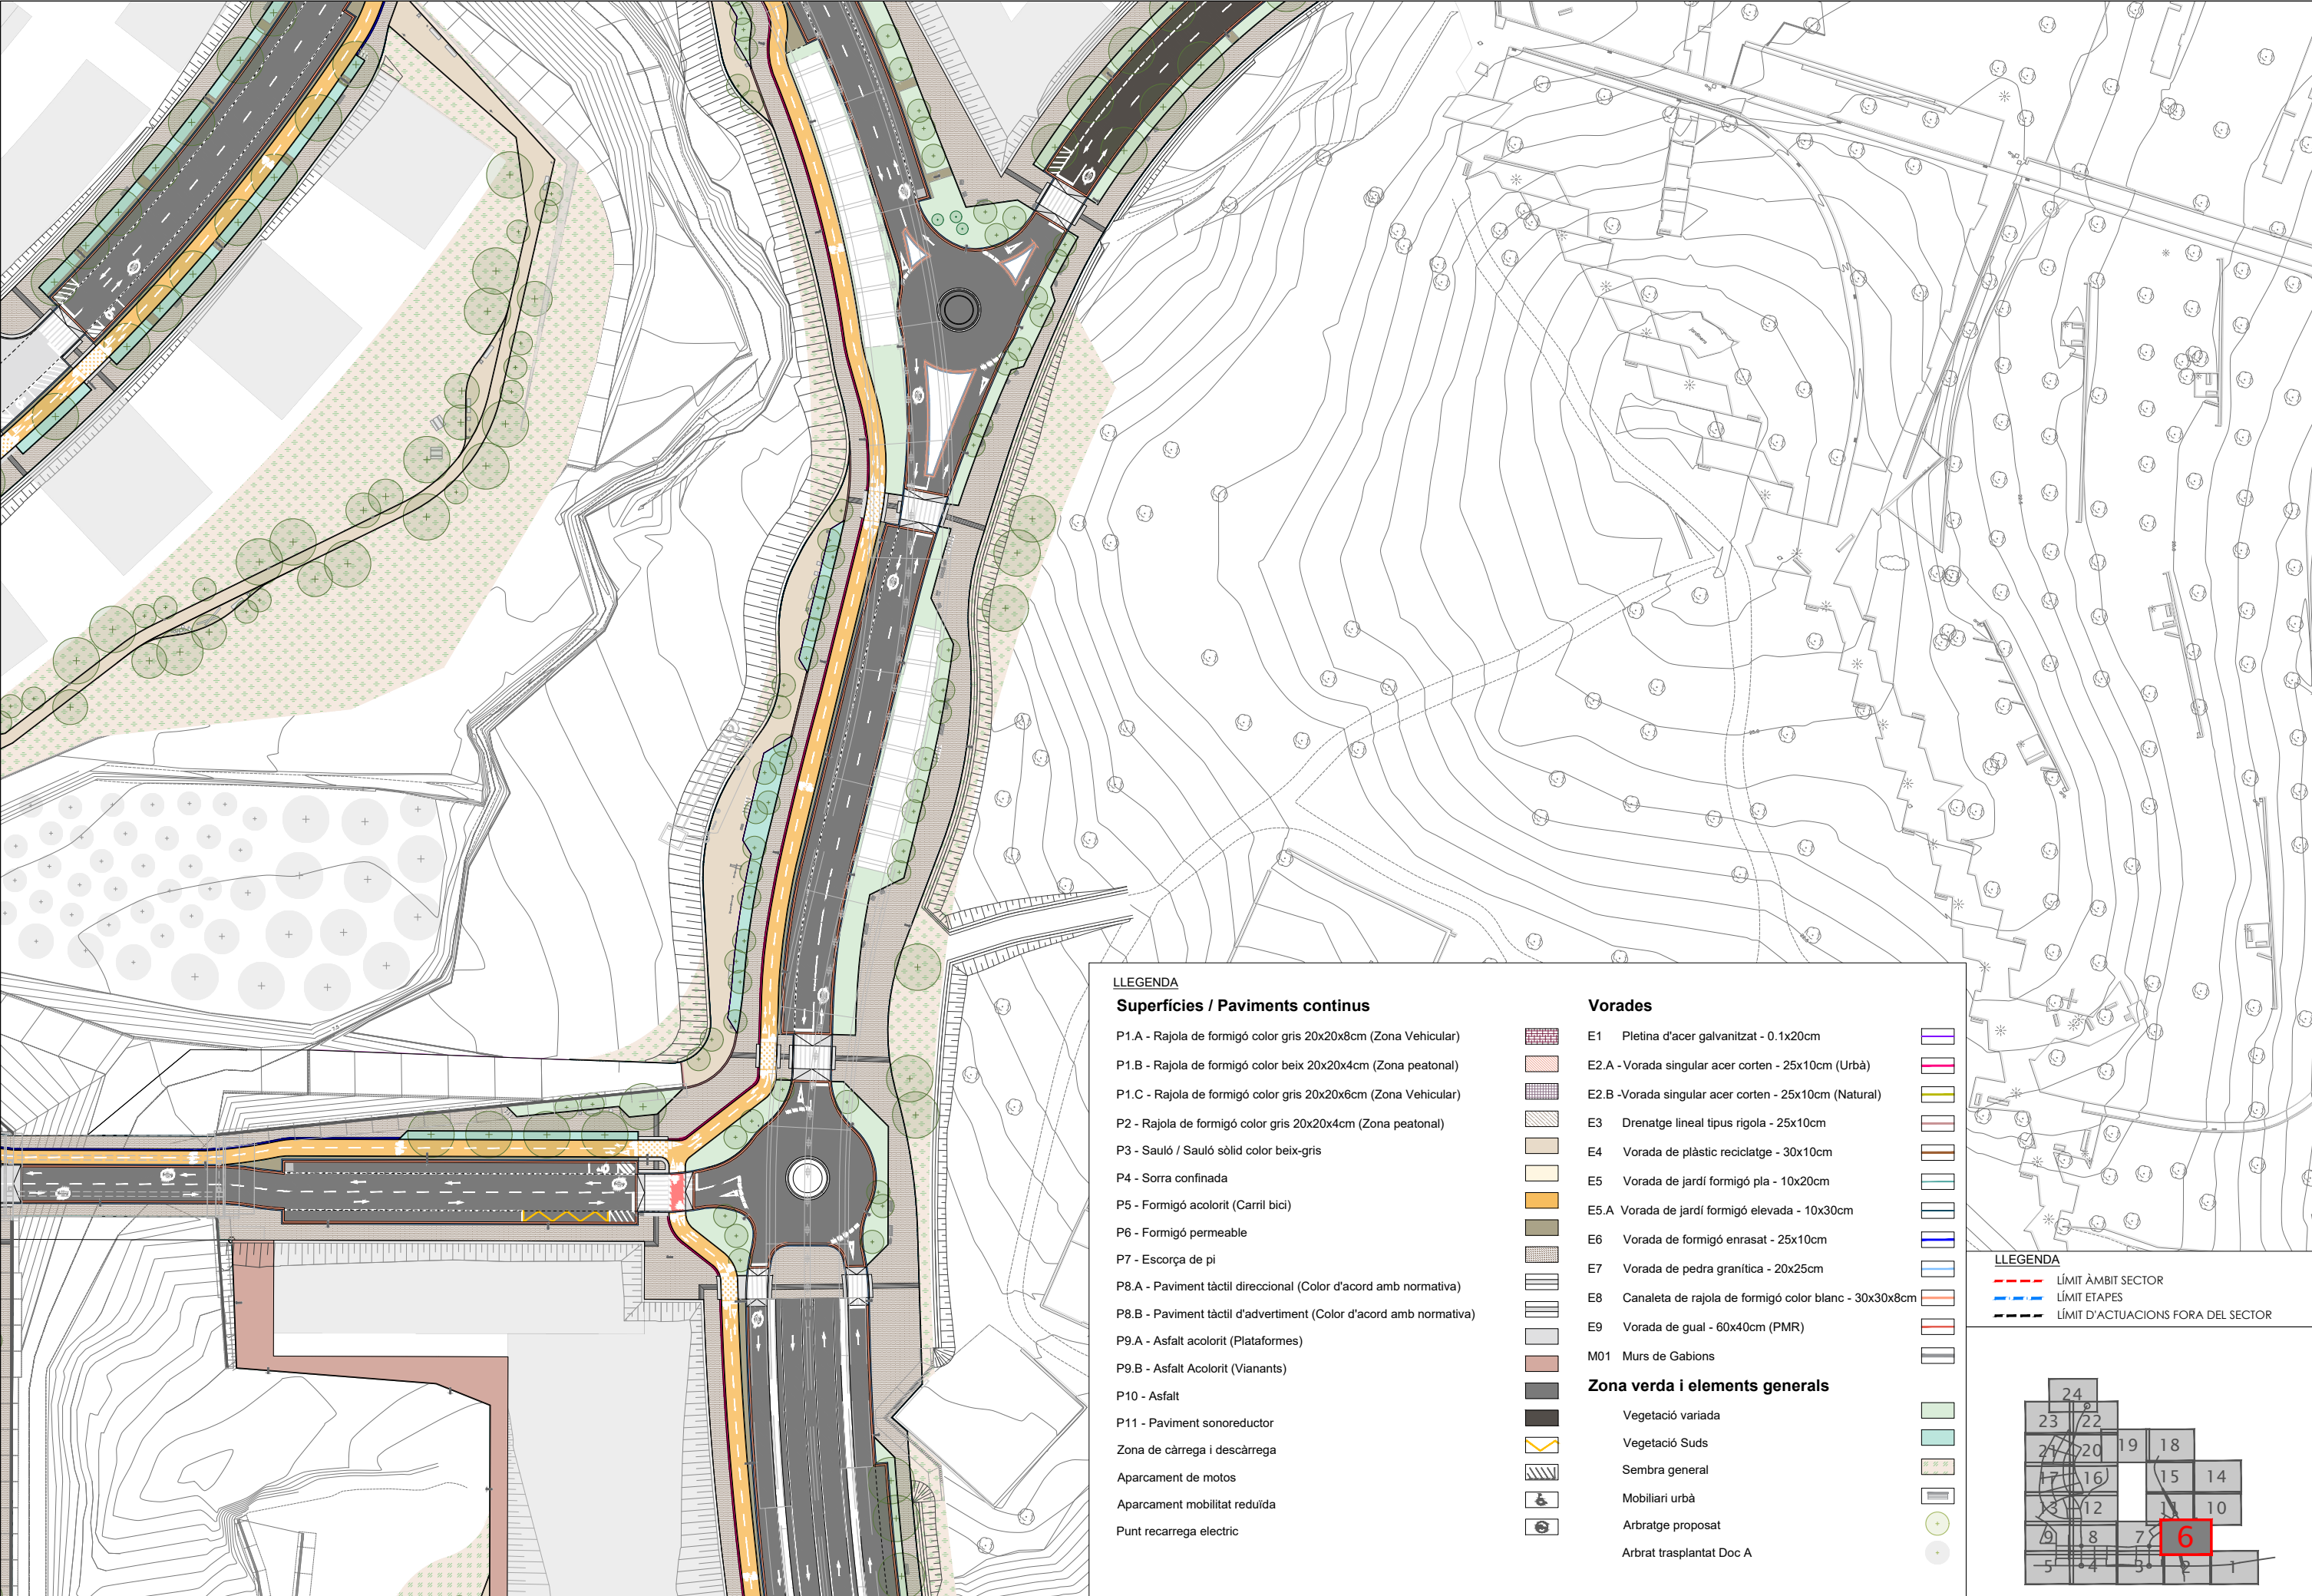

LLEGENDA

Superfícies / Paviments continus

P1.A - Rajola de formigó color gris 20x20x8cm (Zona Vehicular)

P1.B - Rajola de formigó color beix 20x20x4cm (Zona peatonal)

P1.C - Rajola de formigó color gris 20x20x6cm (Zona Vehicular)

P2 - Rajola de formigó color gris 20x20x4cm (Zona peatonal)

P3 - Sauló / Sauló sòlid color beix-gris

P4 - Sorra confinada

P5 - Formigó acolorit (Carril bici)

P6 - Formigó permeable

P7 - Escorça de pi

P8.A - Paviment tàctil direccional (Color d'acord amb normativa)

P8.B - Paviment tàctil d'advertiment (Color d'acord amb normativa)

P9.A - Asfalt acolorit (Plataformes)

P9.B - Asfalt Acolorit (Vianants)

P10 - Asfalt

P11 - Paviment sonoreductor

Zona de càrrega i descàrrega

Aparcament de motos

Aparcament mobilitat reduïda

Punt recarrega electric

Vorades

E1 Pletina d'acer galvanitzat - 0.1x20cm

E2.A -Vorada singular acer corten - 25x10cm (Urbà)

E2.B -Vorada singular acer corten - 25x10cm (Natural)

E3 Drenatge lineal tipus rigola - 25x10cm

E4 Vorada de plàstic reciclatge - 30x10cm

E5 Vorada de jardí formigó pla - 10x20cm

E5.A Vorada de jardí formigó elevada - 10x30cm

E6 Vorada de formigó enrasat - 25x10cm

E7 Vorada de pedra granítica - 20x25cm

E8 Canaleta de rajola de formigó color blanc - 30x30x8cm

E9 Vorada de gual - 60x40cm (PMR)

M01 Murs de Gabions

Zona verda i elements generals

Vegetació variada

Vegetació Suds

Sembra general

Mobiliari urbà

Arbratge proposat


Arbrat trasplantat Doc A



LLEGENDA

--- LÍMIT ÀMBIT SECTOR

--- LÍMIT ETAPES

--- LÍMIT D'ACTUACIONS FORA DEL SECTOR

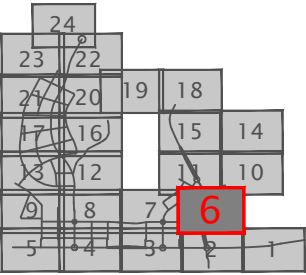

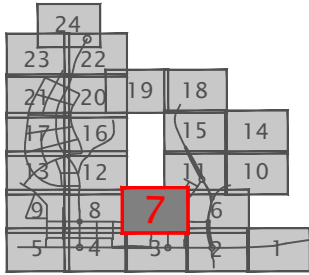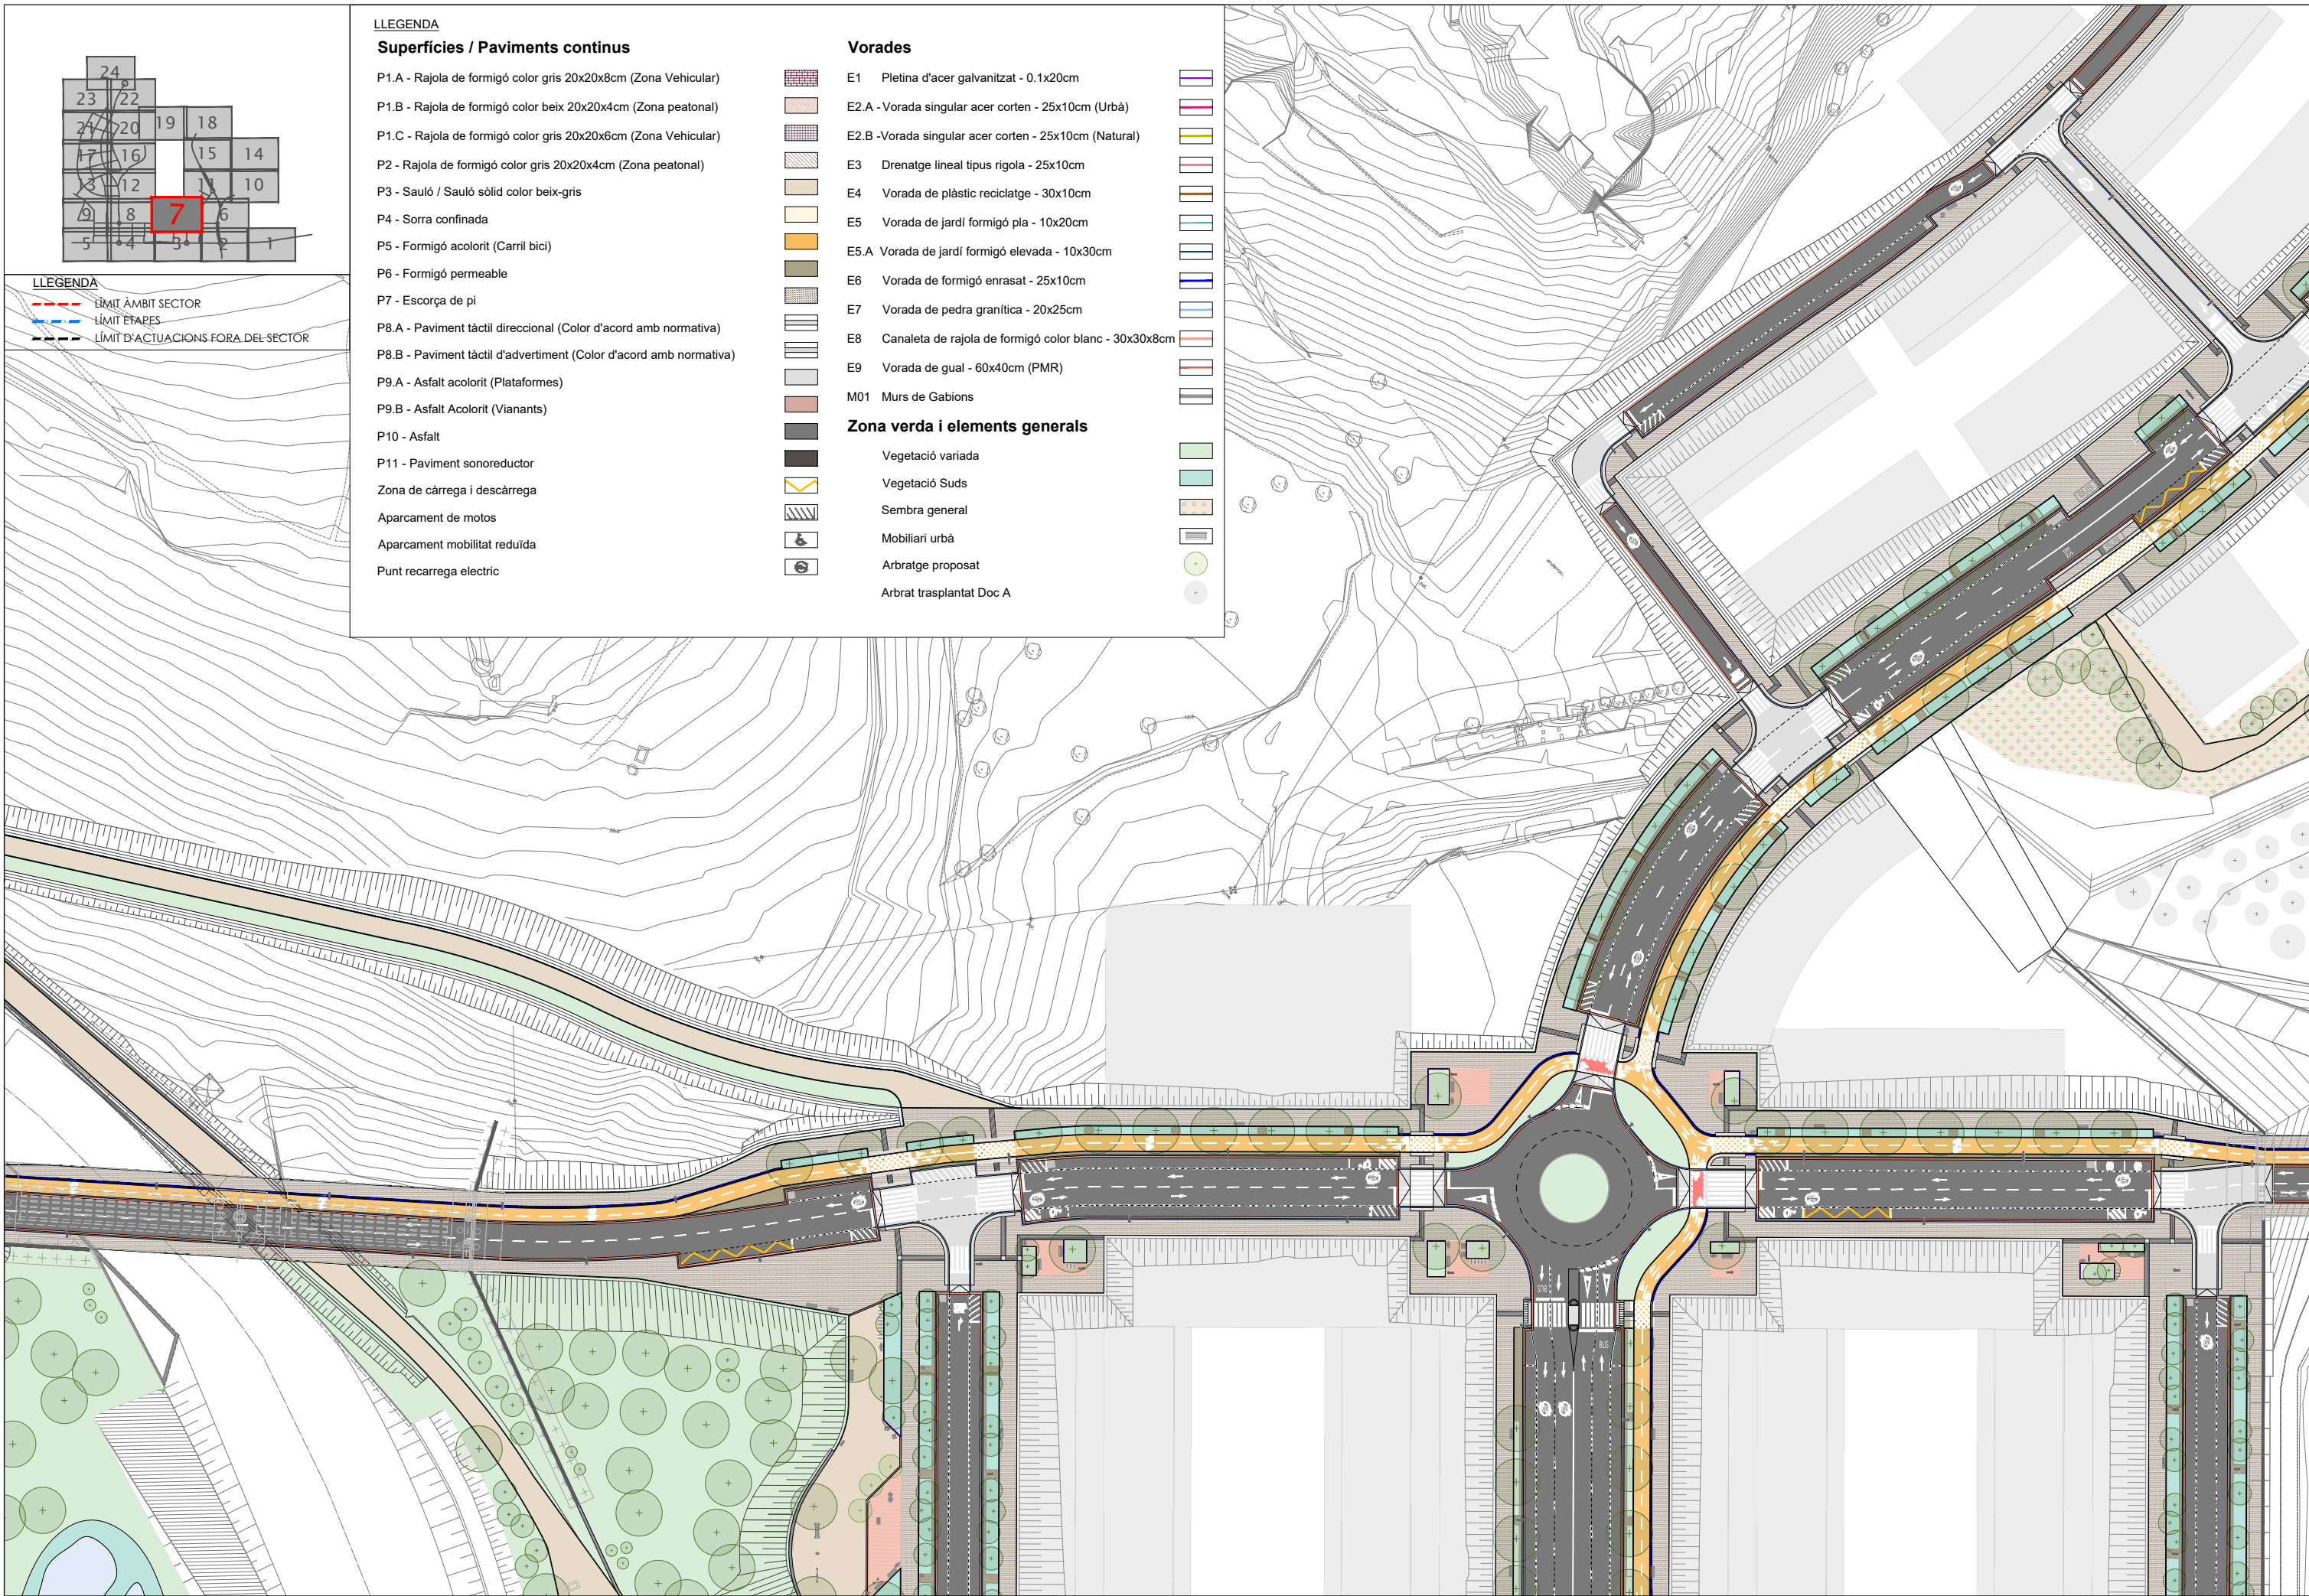


LLEGENDA

--- LÍMIT ÀMBIT SECTOR
--- LÍMIT ETAPES
--- LÍMIT D'ACTUACIONS FORA DEL SECTOR

- LLEGENDA**
- Superfícies / Paviments continus**
- P1.A - Rajola de formigó color gris 20x20x8cm (Zona Vehicular)
- P1.B - Rajola de formigó color beix 20x20x4cm (Zona peatonal)
- P1.C - Rajola de formigó color gris 20x20x6cm (Zona Vehicular)
- P2 - Rajola de formigó color gris 20x20x4cm (Zona peatonal)
- P3 - Sauló / Sauló sòlid color beix-gris
- P4 - Sorra confinada
- P5 - Formigó acolorit (Carril bici)
- P6 - Formigó permeable
- P7 - Escorça de pi
- P8.A - Paviment tàctil direccional (Color d'acord amb normativa)
- P8.B - Paviment tàctil d'advertiment (Color d'acord amb normativa)
- P9.A - Asfalt acolorit (Plataformes)
- P9.B - Asfalt Acolorit (Vianants)
- P10 - Asfalt
- P11 - Paviment sonoreductor
- Zona de càrrega i descàrrega
- Aparcament de motos
- Aparcament mobilitat reduïda
- Punt recarrega electric

- Vorades**
- E1 Pletina d'acer galvanitzat - 0.1x20cm
- E2.A - Vorada singular acer corten - 25x10cm (Urbà)
- E2.B - Vorada singular acer corten - 25x10cm (Natural)
- E3 Drenatge lineal tipus rigola - 25x10cm
- E4 Vorada de plàstic reciclatge - 30x10cm
- E5 Vorada de jardí formigó pla - 10x20cm
- E5.A Vorada de jardí formigó elevada - 10x30cm
- E6 Vorada de formigó enrasat - 25x10cm
- E7 Vorada de pedra granítica - 20x25cm
- E8 Canaleta de rajola de formigó color blanc - 30x30x8cm
- E9 Vorada de gual - 60x40cm (PMR)
- M01 Murs de Gabions
- Zona verda i elements generals**
- Vegetació variada
- Vegetació Suds
- Sembra general
- Mobiliari urbà
- Arbratge proposat
- Arbrat trasplantat Doc A

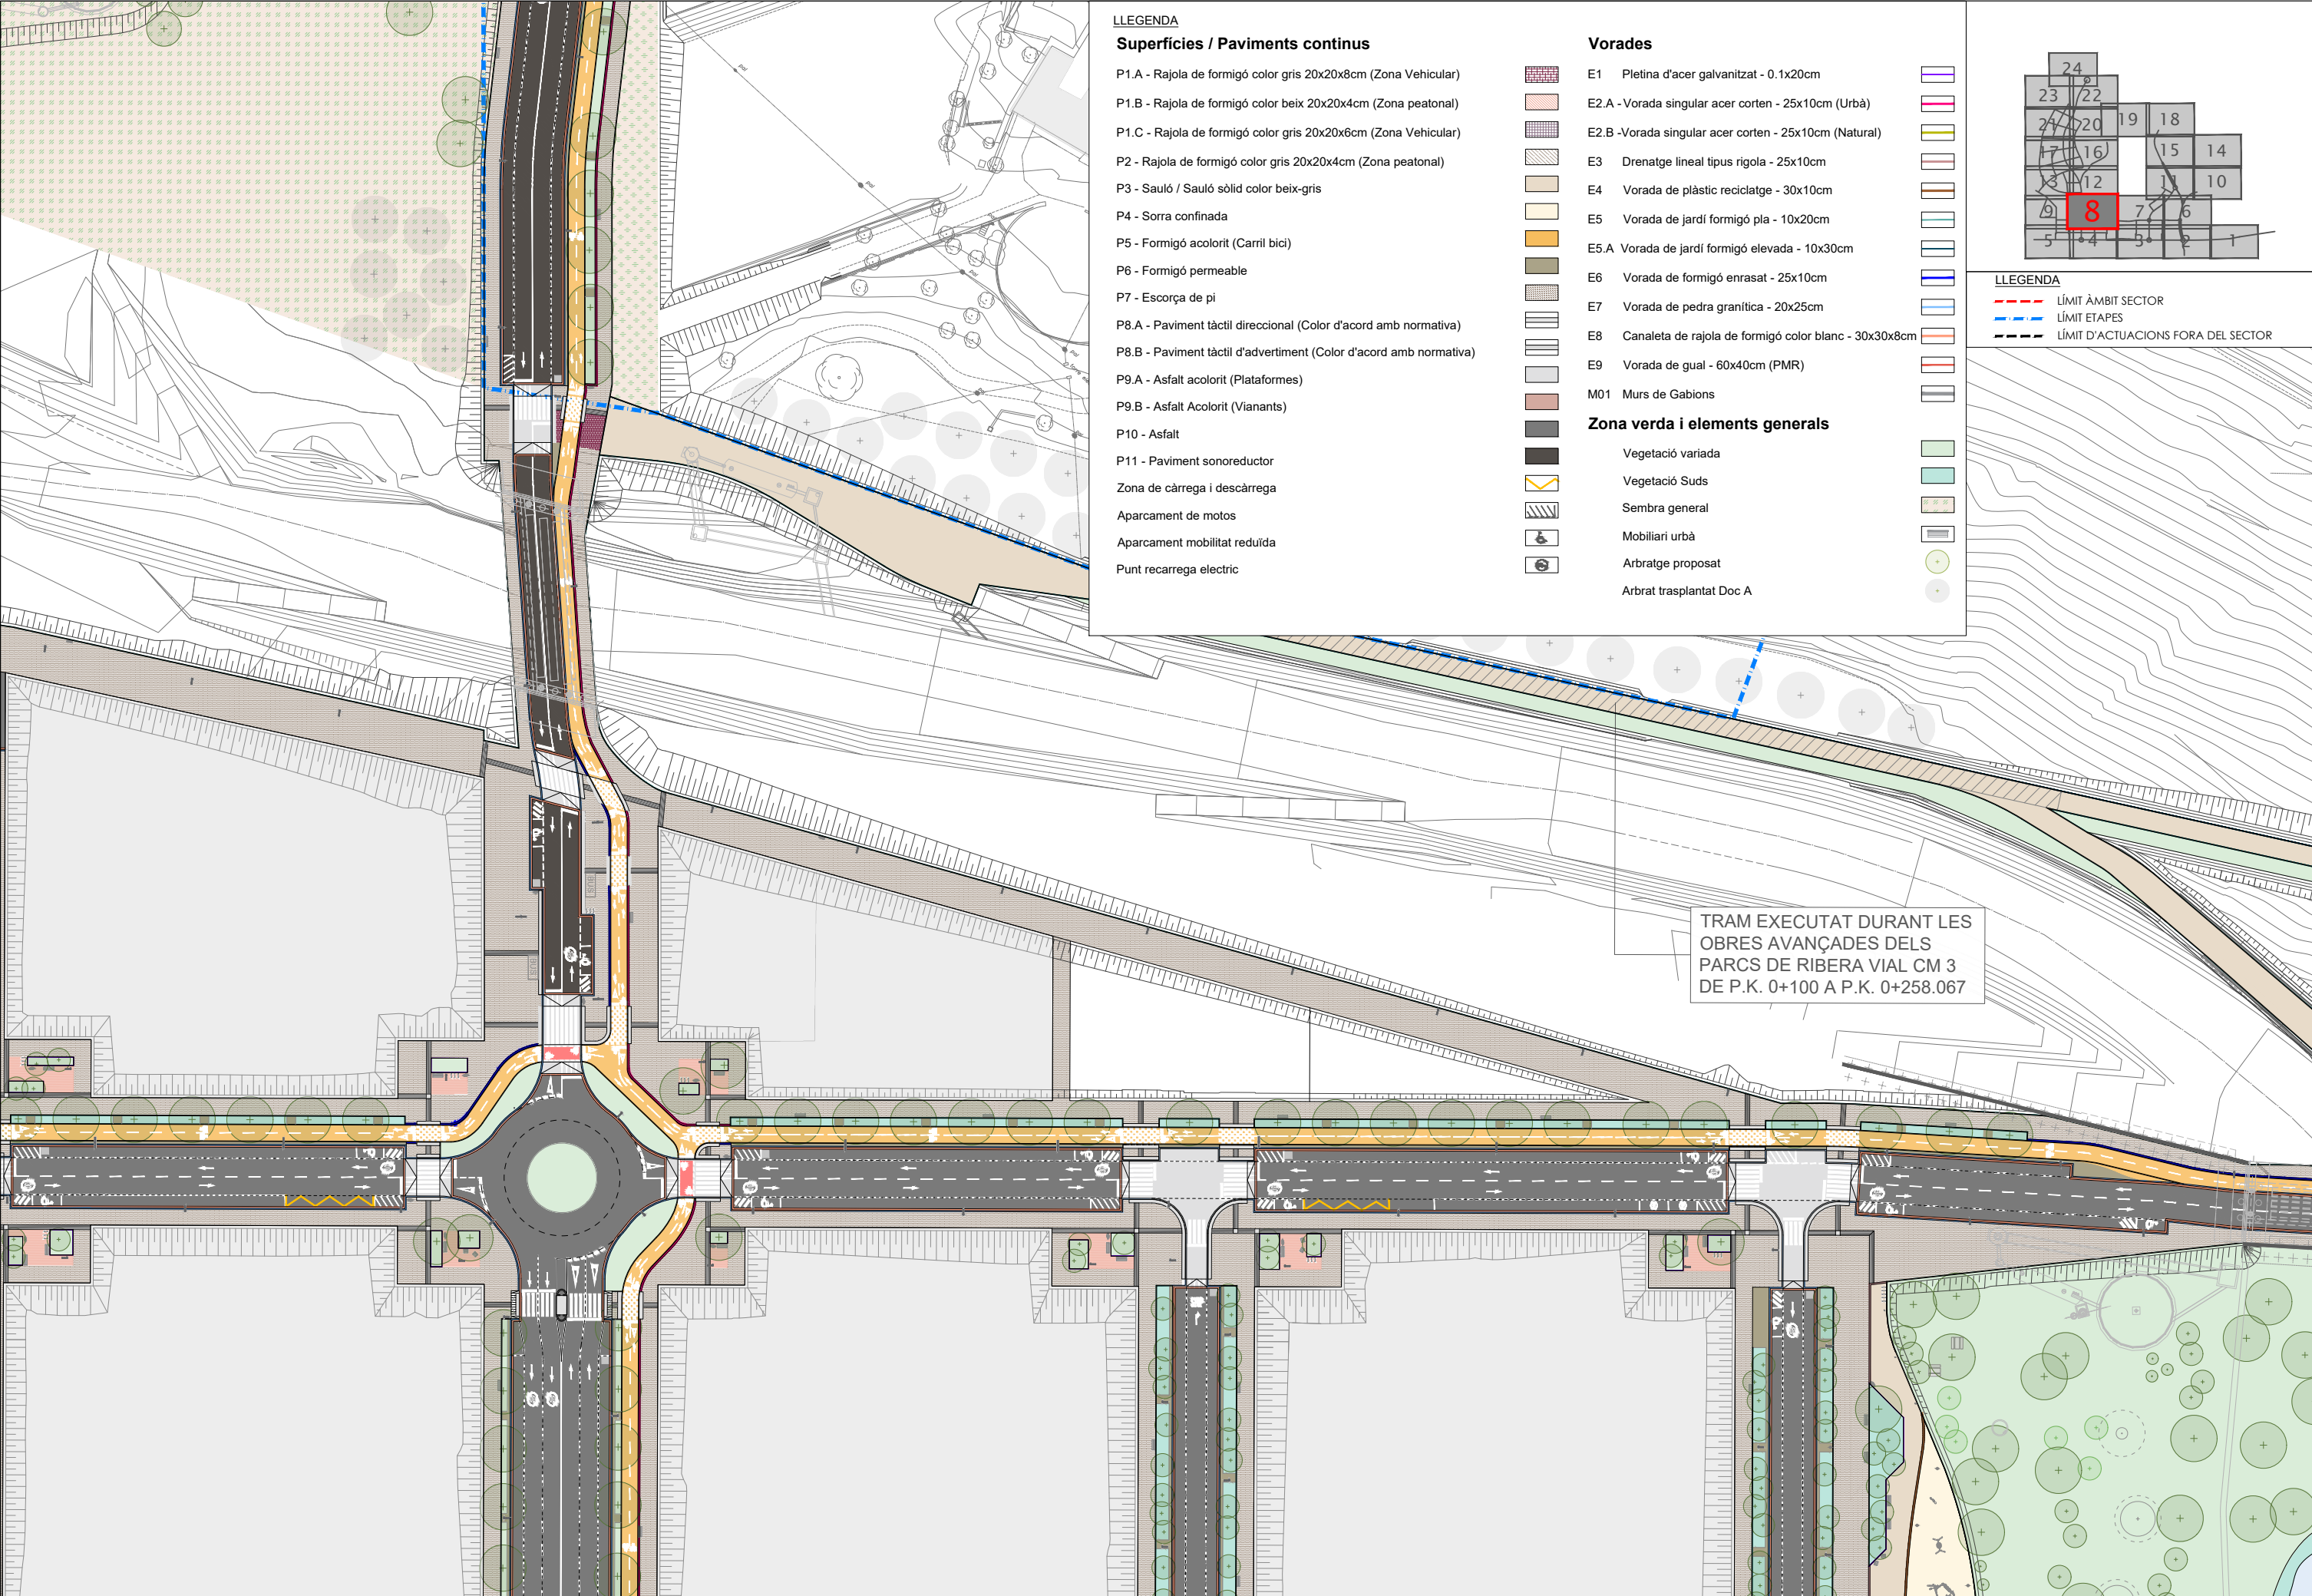

LLEGGENDA

Superfícies / Paviments continus


- P1.A - Rajola de formigó color gris 20x20x8cm (Zona Vehicular)
- P1.B - Rajola de formigó color beix 20x20x4cm (Zona peatonal)
- P1.C - Rajola de formigó color gris 20x20x6cm (Zona Vehicular)
- P2 - Rajola de formigó color gris 20x20x4cm (Zona peatonal)
- P3 - Sauló / Sauló sòlid color beix-gris
- P4 - Sorra confinada
- P5 - Formigó acolorit (Carril bici)
- P6 - Formigó permeable
- P7 - Escorça de pi
- P8.A - Paviment tàtil direccional (Color d'acord amb normativa)
- P8.B - Paviment tàtil d'avertiment (Color d'acord amb normativa)
- P9.A - Asfalt acolorit (Plataformes)
- P9.B - Asfalt Acolorit (Vianants)
- P10 - Asfalt
- P11 - Paviment sonoreductor
- Zona de càrrega i descàrrega
- Aparcament de motos
- Aparcament mobilitat reduïda
- Punt recarrega electric

Vorades

- E1 Pletina d'acer galvanitzat - 0.1x20cm
- E2.A - Vorada singular acer corten - 25x10cm (Urbà)
- E2.B -Vorada singular acer corten - 25x10cm (Natural)
- E3 Drenatge lineal tipus rigola - 25x10cm
- E4 Vorada de plàstic reciclatge - 30x10cm
- E5 Vorada de jardí formigó pla - 10x20cm
- E5.A Vorada de jardí formigó elevada - 10x30cm
- E6 Vorada de formigó enrasat - 25x10cm
- E7 Vorada de pedra granítica - 20x25cm
- E8 Canaleta de rajola de formigó color blanc - 30x30x8cm
- E9 Vorada de gual - 60x40cm (PMR)
- M01 Murs de Gabions

Zona verda i elements generals


- Vegetació variada
- Vegetació Suds
- Sembra general
- Mobiliari urbà
- Arbratge proposat
- Arbrat trasplantat Doc A

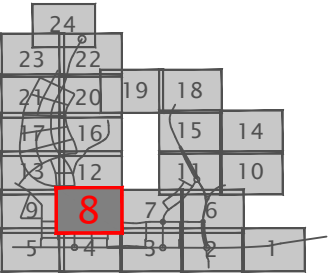


LLEGGENDA

- LÍMIT ÀMBIT SECTOR
- LÍMIT ETAPES
- LÍMIT D'ACTUACIONS FORA DEL SECTOR

TRAM EXECUTAT DURANT LES OBRES AVANÇADES DELS PARCS DE RIBERA VIAL CM 3 DE P.K. 0+100 A P.K. 0+258.067

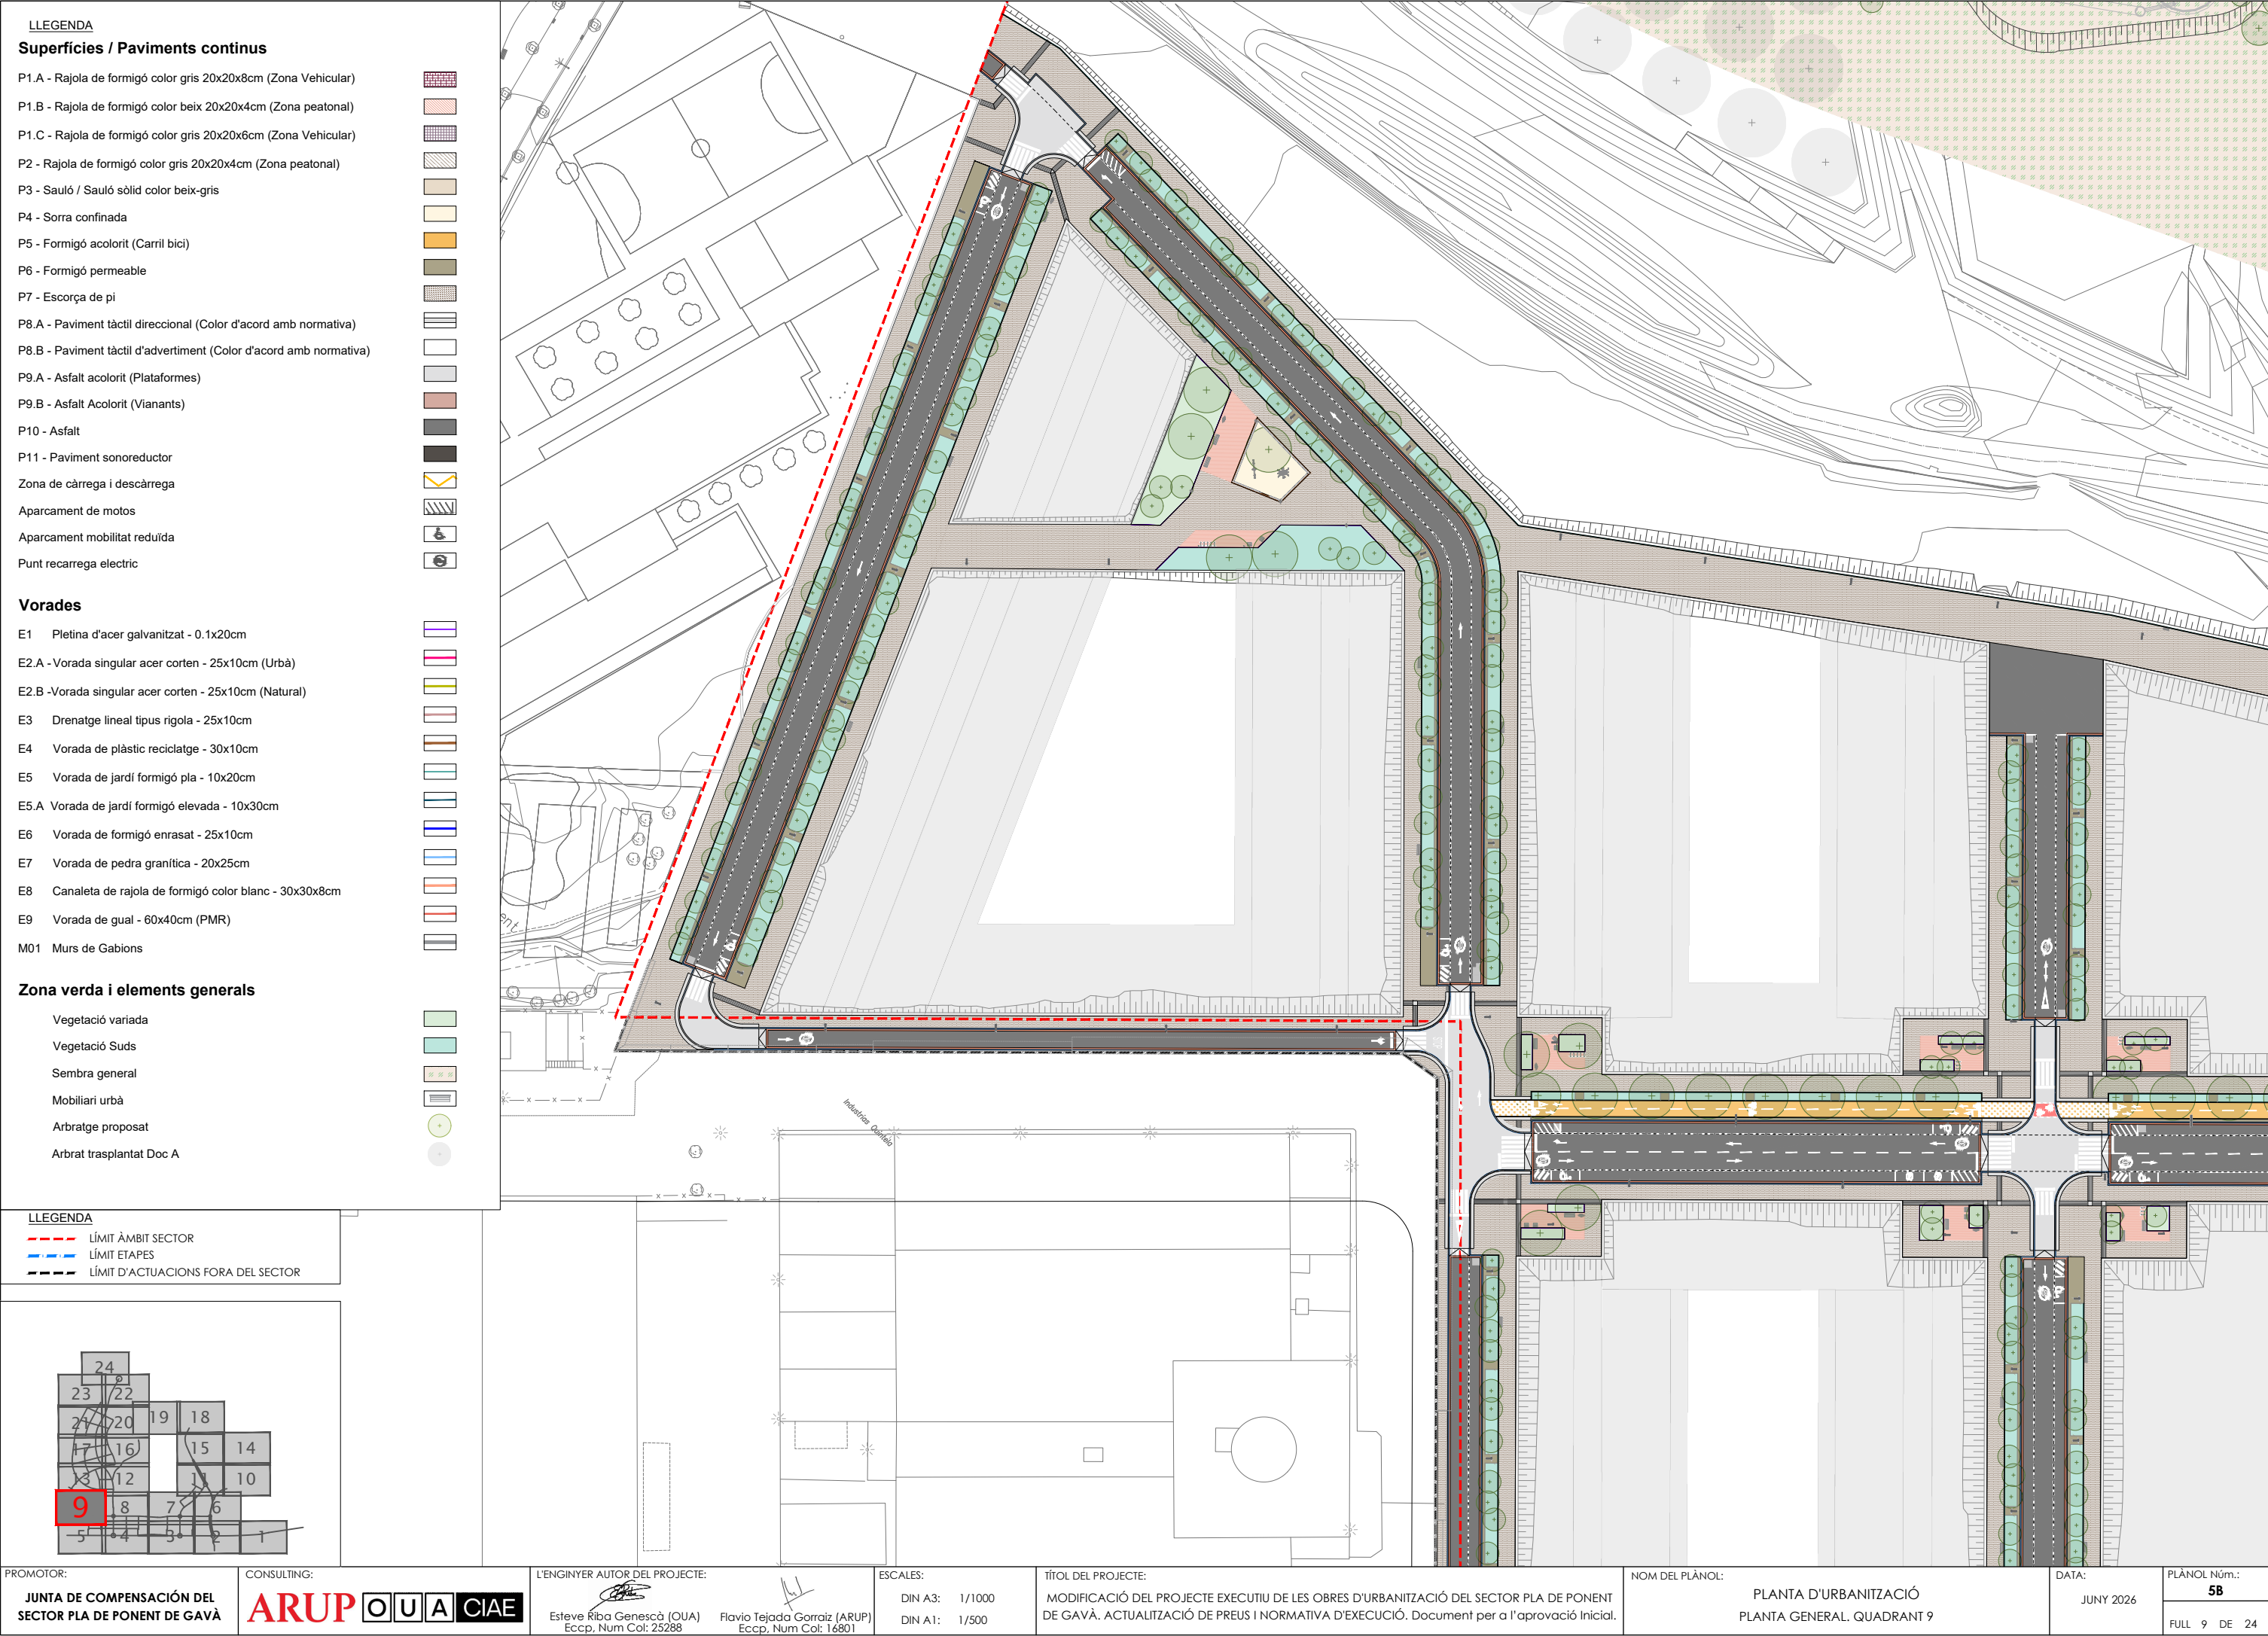

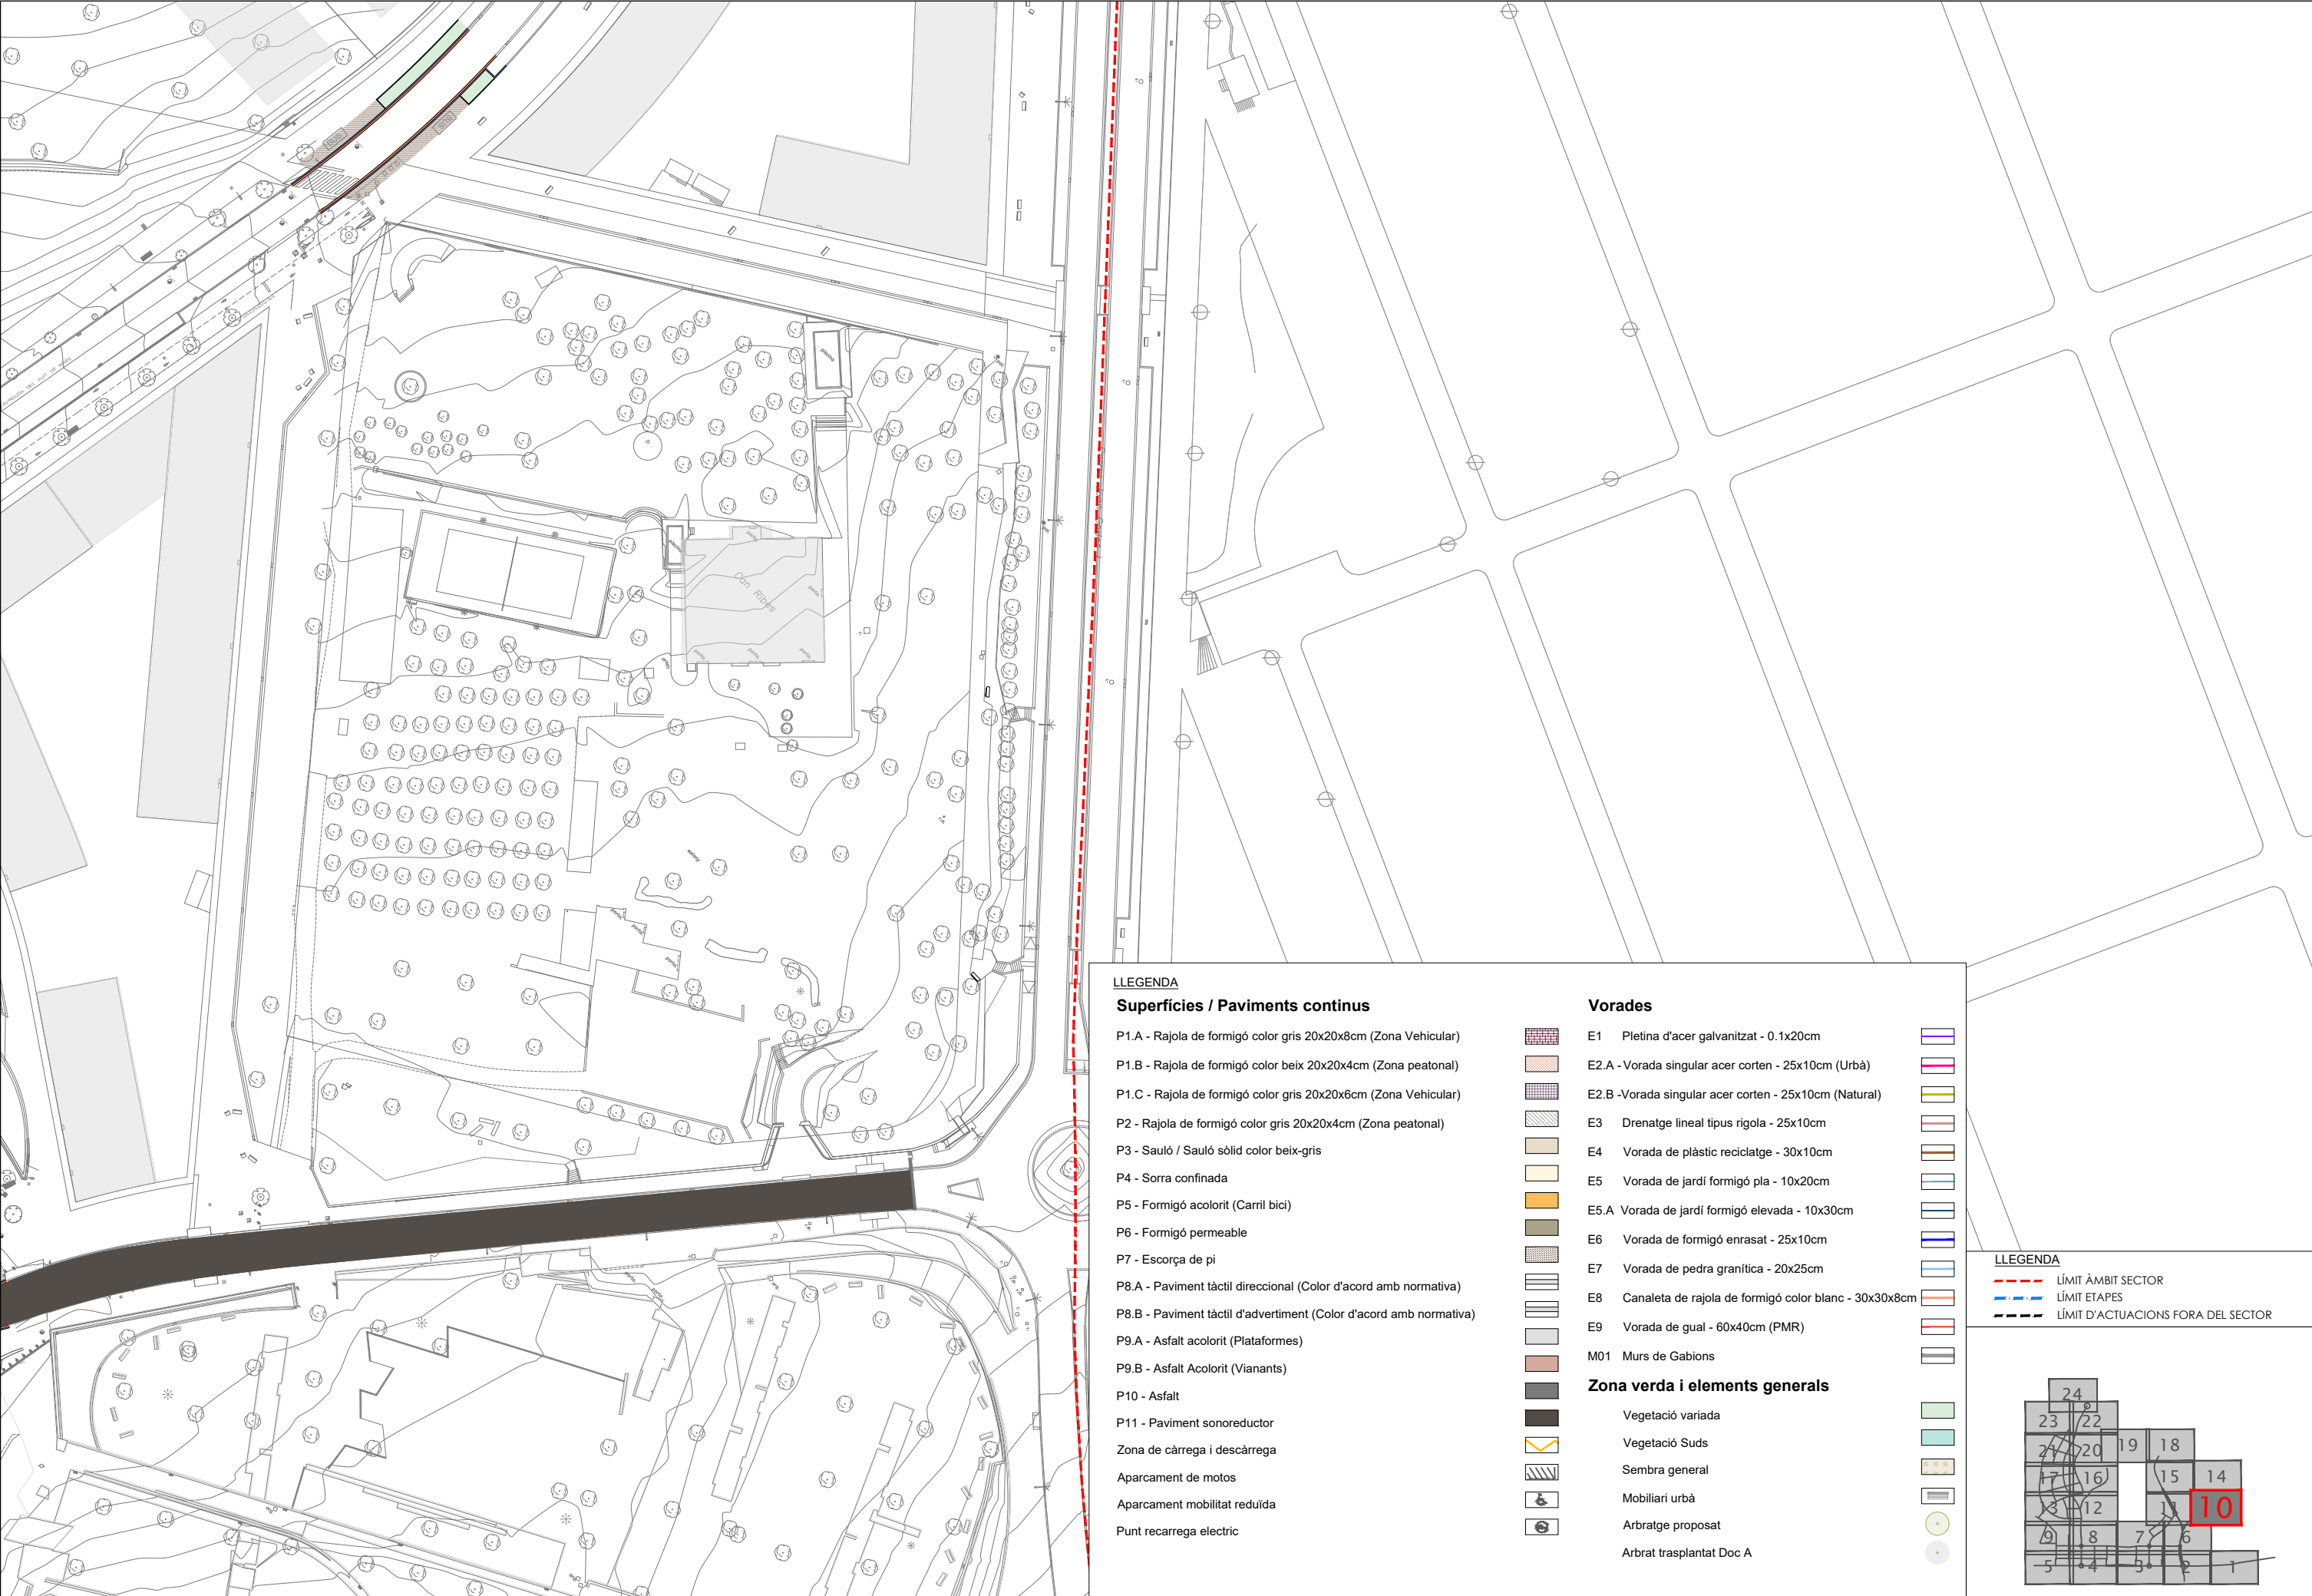

Superfícies / Paviments contínuos



11



11

10



11



E1 Pletina d'acer galvanitzat - 0.1x20cm




--	--


--	--



100

Vegetació variada

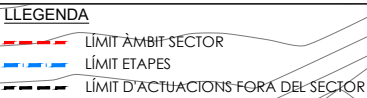

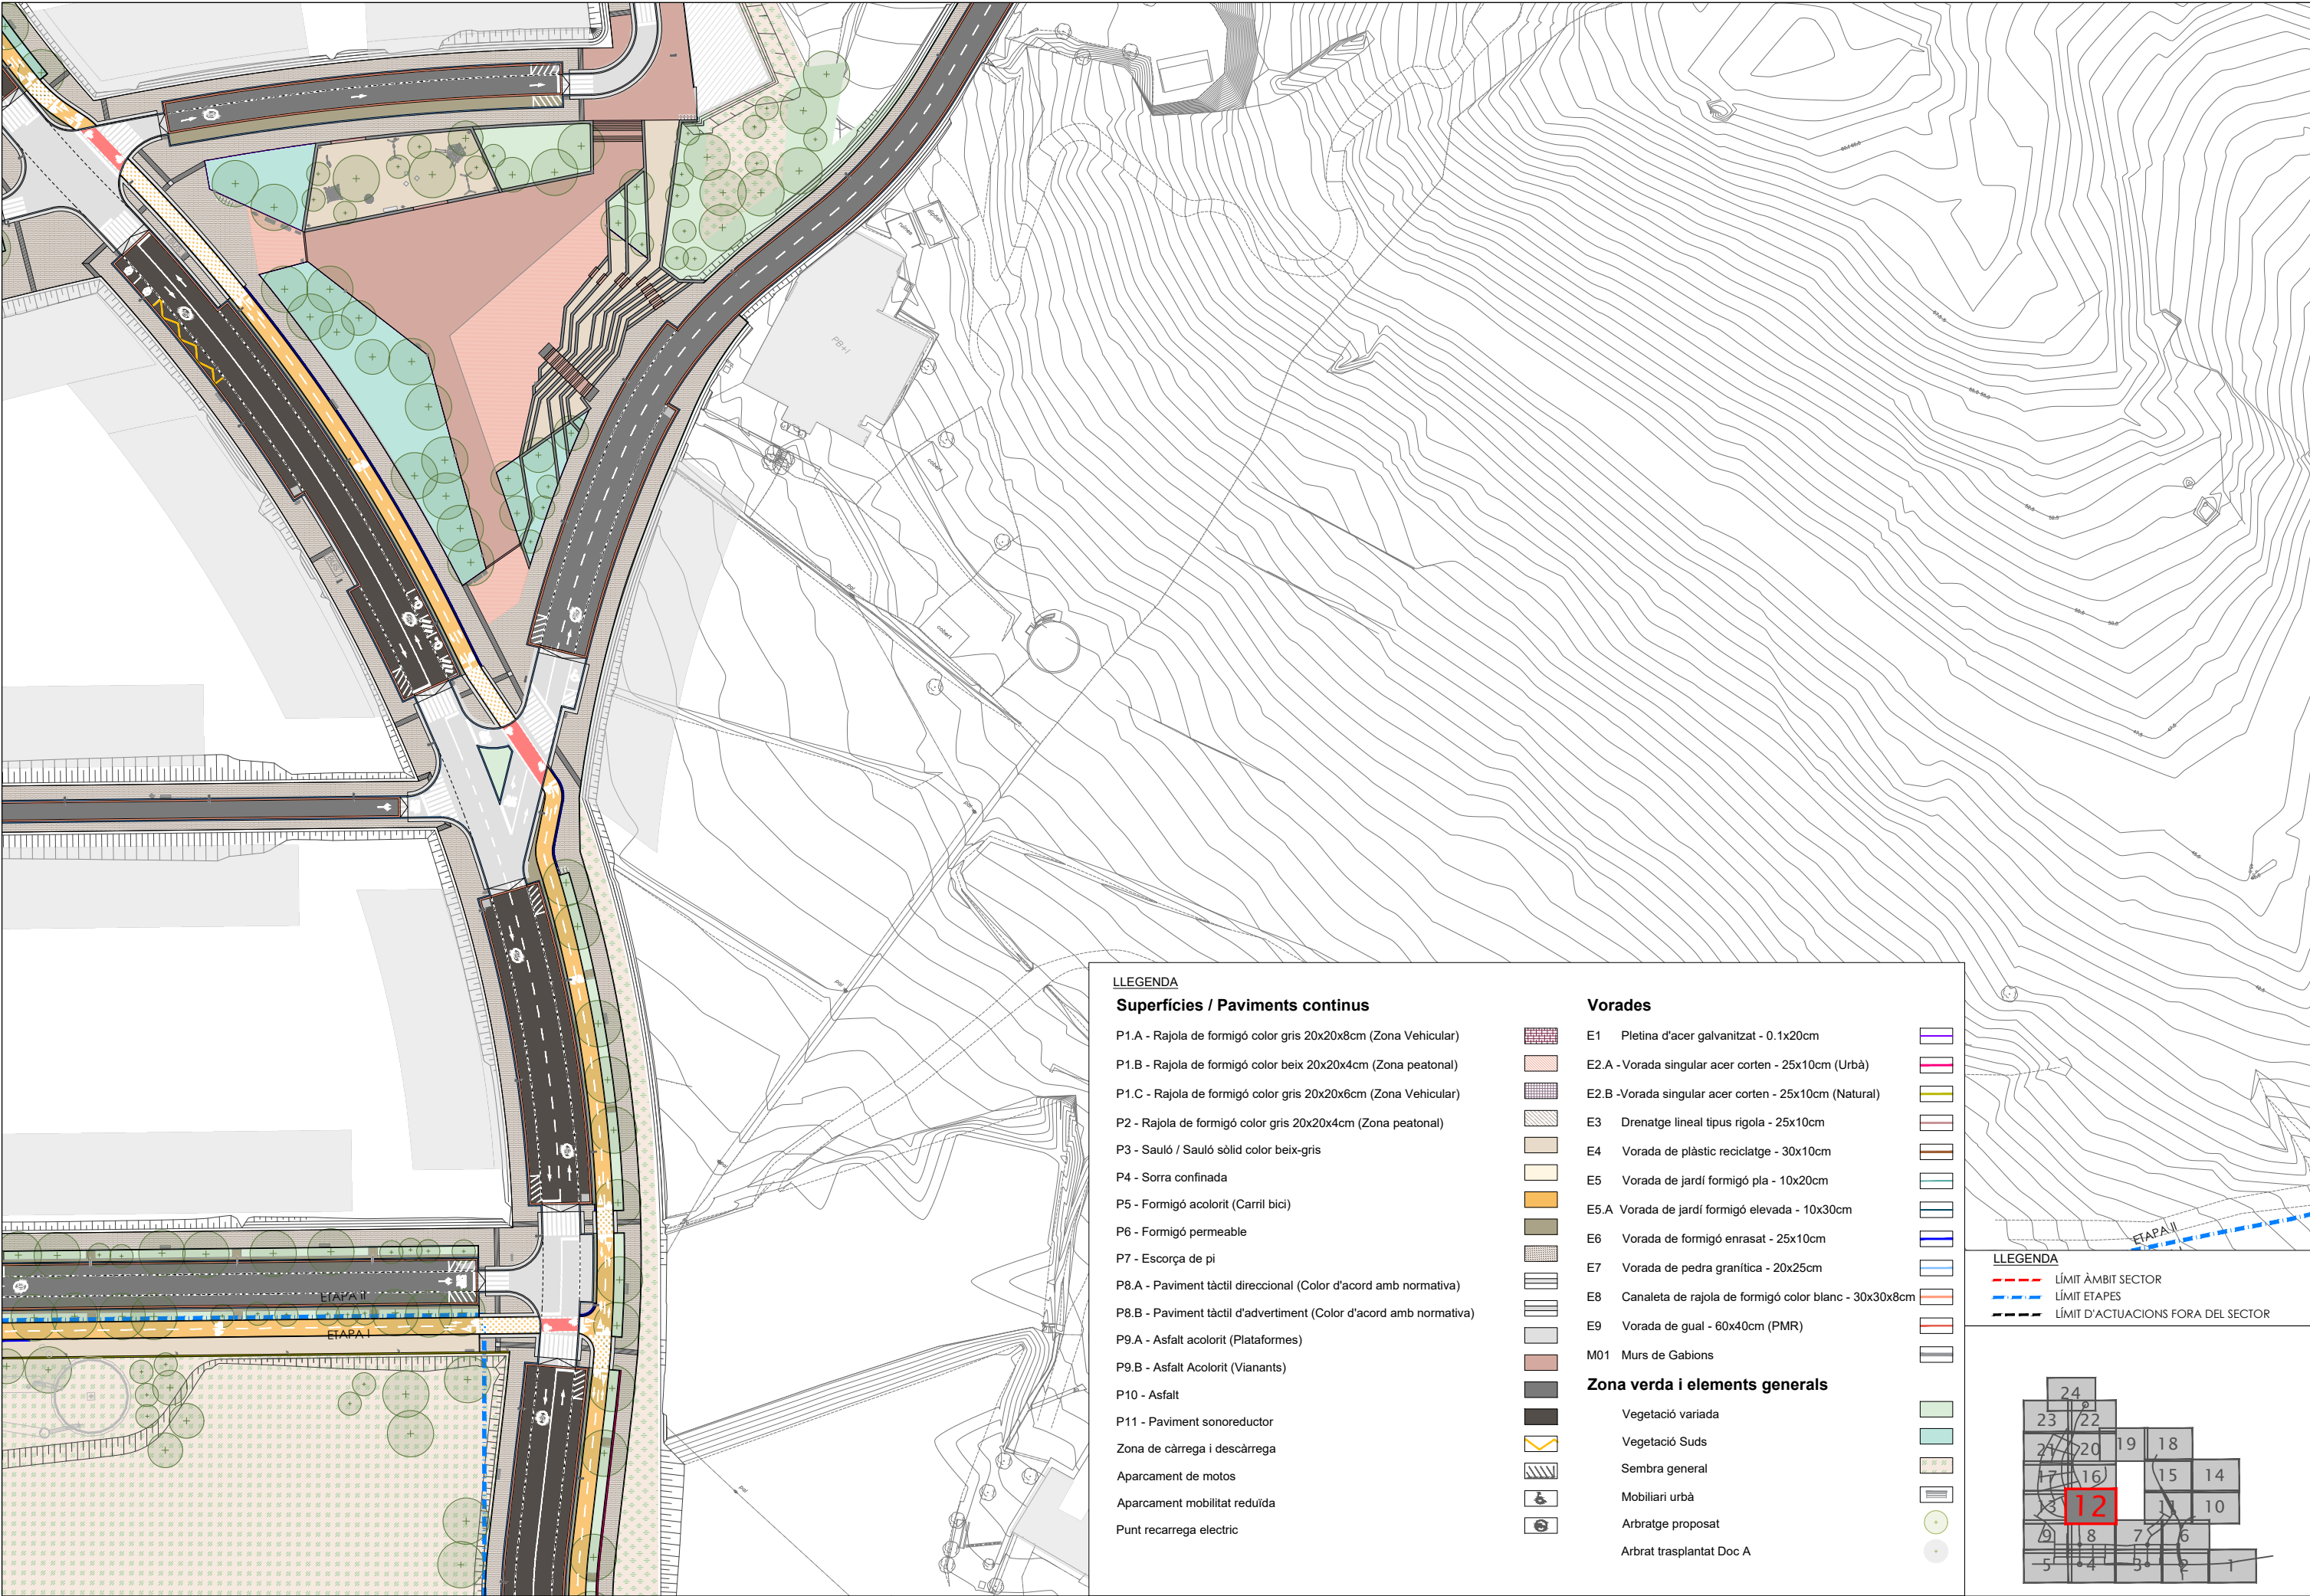

LLEENDA

Superfícies / Paviments continus

P1.A - Rajola de formigó color gris 20x20x8cm (Zona Vehicular)

P1.B - Rajola de formigó color beix 20x20x4cm (Zona peatonal)

P1.C - Rajola de formigó color gris 20x20x6cm (Zona Vehicular)

P2 - Rajola de formigó color gris 20x20x4cm (Zona peatonal)

P3 - Sauló / Sauló sòlid color beix-gris

P4 - Sorra confinada

P5 - Formigó acolorit (Carril bici)

P6 - Formigó permeable

P7 - Escorça de pi

P8.A - Paviment tàtil direccional (Color d'acord amb normativa)

P8.B - Paviment tàtil d'advertiment (Color d'acord amb normativa)

P9.A - Asfalt acolorit (Plataformes)

P9.B - Asfalt Acolorit (Vianants)

P10 - Asfalt

P11 - Paviment sonoreductor

Zona de càrrega i descàrrega

Aparcament de motos

Aparcament mobilitat reduïda

Punt recarrega electric

Vorades

E1 Pletina d'acer galvanitzat - 0.1x20cm

E2.A - Vorada singular acer corten - 25x10cm (Urbà)

E2.B -Vorada singular acer corten - 25x10cm (Natural)

E3 Drenatge lineal tipus rigola - 25x10cm

E4 Vorada de plàstic reciclatge - 30x10cm

E5 Vorada de jardí formigó pla - 10x20cm

E5.A Vorada de jardí formigó elevada - 10x30cm

E6 Vorada de formigó enrasat - 25x10cm

E7 Vorada de pedra granítica - 20x25cm

E8 Canaleta de rajola de formigó color blanc - 30x30x8cm

E9 Vorada de gual - 60x40cm (PMR)

M01 Murs de Gabions

Zona verda i elements generals

Vegetació variada

Vegetació Suds

Sembra general

Mobiliari urbà

Arbratge proposat


Arbrat trasplantat Doc A


LLEENDA

--- LÍMIT ÀMBIT SECTOR

--- LÍMIT ETAPES

--- LÍMIT D'ACTUACIONS FORA DEL SECTOR

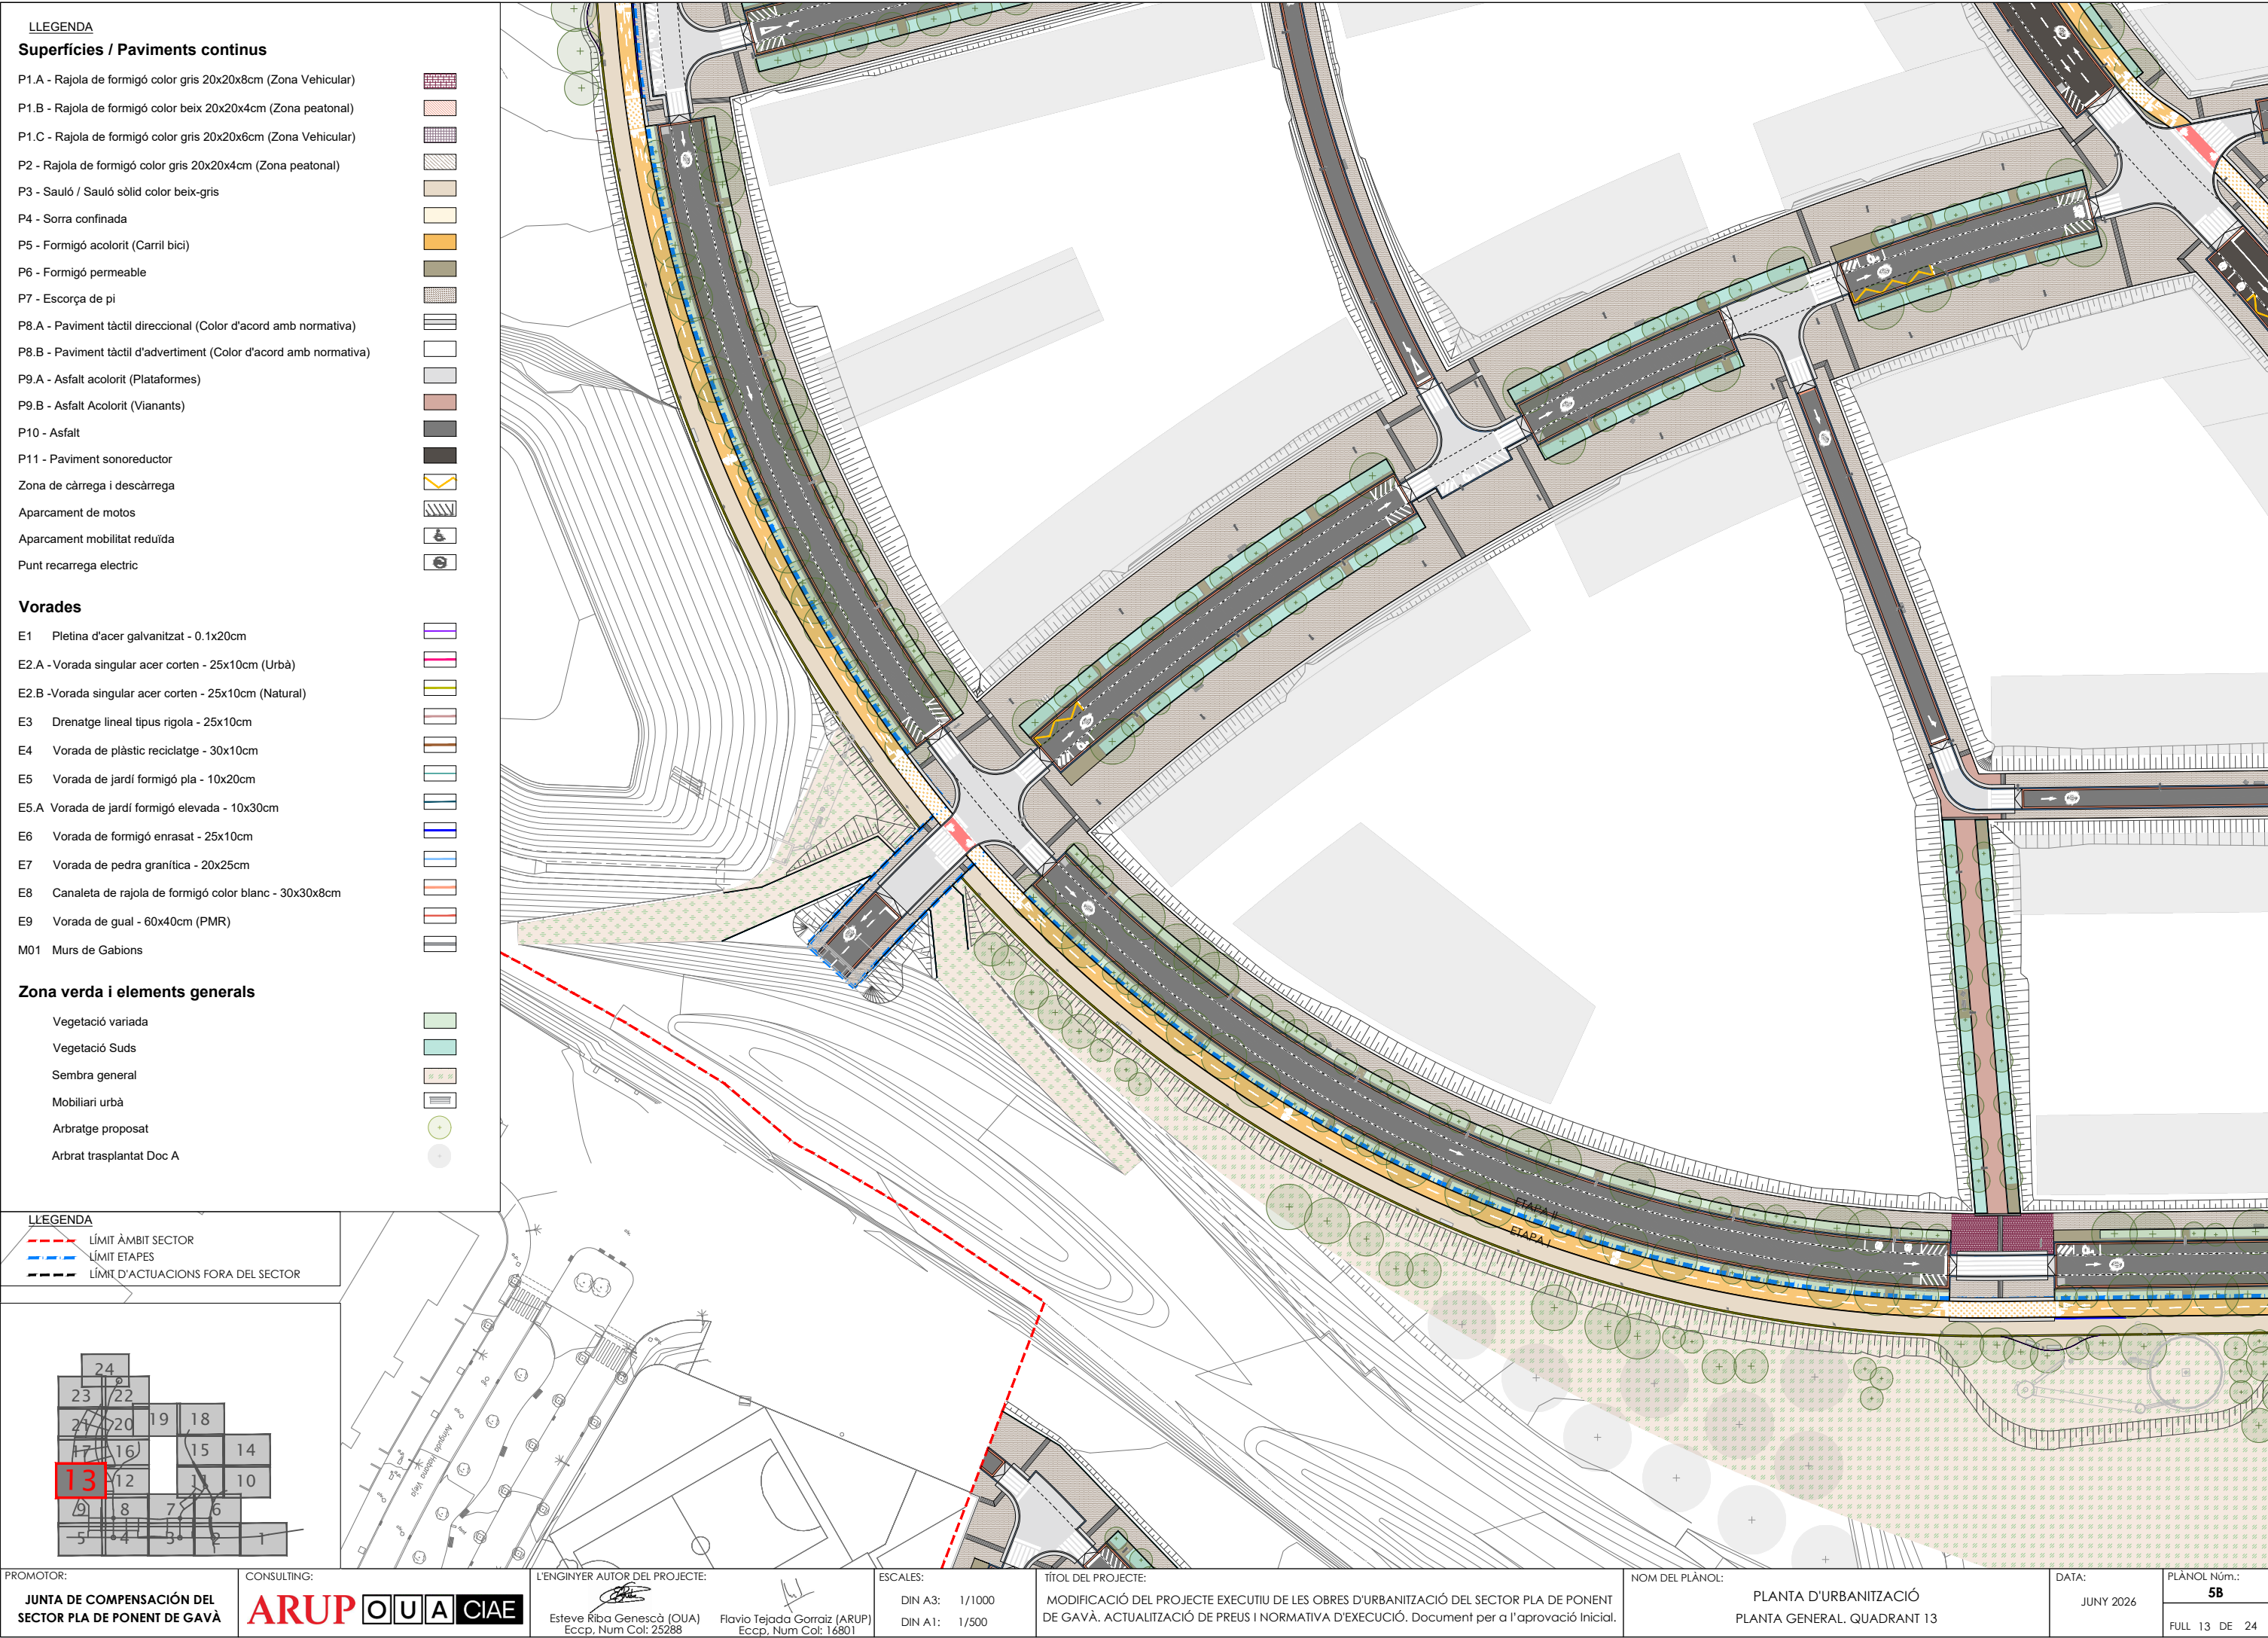


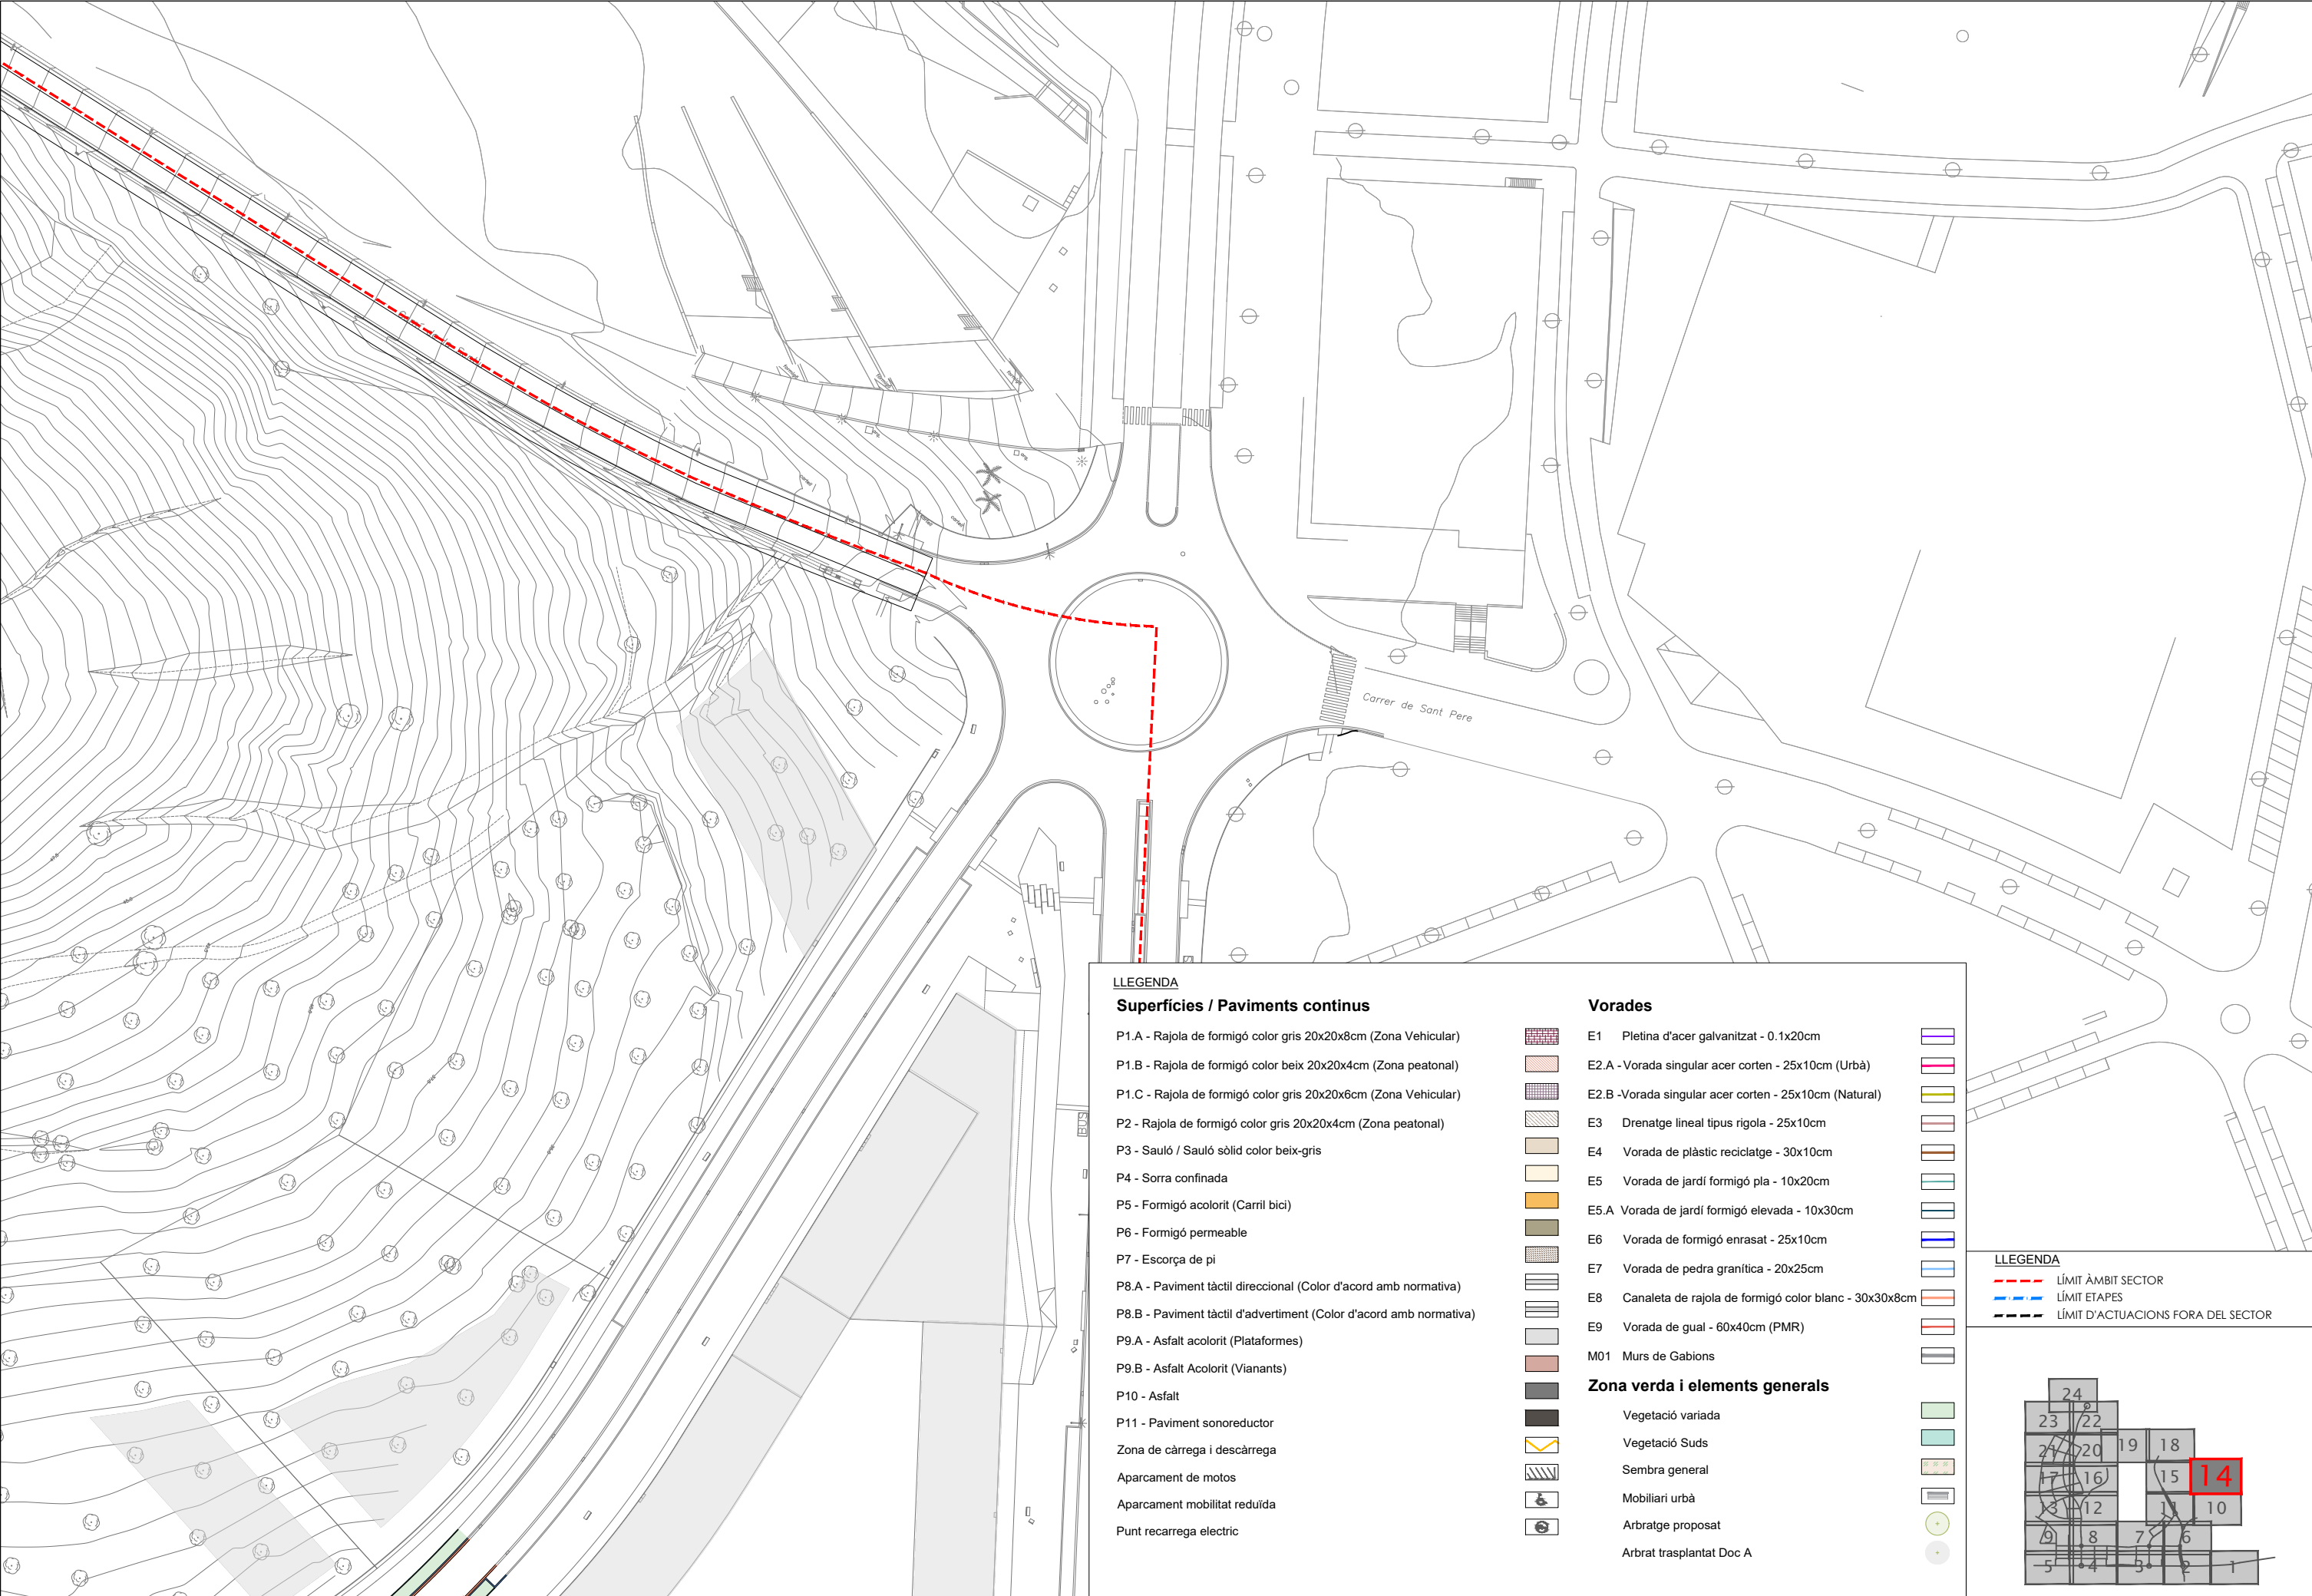


LLEGENDA
Superfícies / Paviments continus
P1.A - Rajola de formigó color gris 20x20x8cm (Zona Vehicular)
P1.B - Rajola de formigó color beix 20x20x4cm (Zona peatonal)
P1.C - Rajola de formigó color gris 20x20x6cm (Zona Vehicular)
P2 - Rajola de formigó color gris 20x20x4cm (Zona peatonal)
P3 - Sauló / Sauló sòlid color beix-gris
P4 - Sorra confinada
P5 - Formigó acolorit (Carril bici)
P6 - Formigó permeable
P7 - Escorça de pi
P8.A - Paviment tàtil direccional (Color d'acord amb normativa)
P8.B - Paviment tàtil d'advertiment (Color d'acord amb normativa)
P9.A - Asfalt acolorit (Plataformes)
P9.B - Asfalt Acolorit (Vianants)
P10 - Asfalt
P11 - Paviment sonoreductor
Zona de càrrega i descàrrega
Aparcament de motos
Aparcament mobilitat reduïda
Punt recarrega electric

Vorades
E1 Pletina d'acer galvanitzat - 0.1x20cm
E2.A - Vorada singular acer corten - 25x10cm (Urbà)
E2.B -Vorada singular acer corten - 25x10cm (Natural)
E3 Drenatge lineal tipus rigola - 25x10cm
E4 Vorada de plàstic reciclatge - 30x10cm
E5 Vorada de jardí formigó pla - 10x20cm
E5.A Vorada de jardí formigó elevada - 10x30cm
E6 Vorada de formigó enrasat - 25x10cm
E7 Vorada de pedra granítica - 20x25cm
E8 Canaleta de rajola de formigó color blanc - 30x30x8cm
E9 Vorada de gual - 60x40cm (PMR)
M01 Murs de Gabions
Zona verda i elements generals
Vegetació variada
Vegetació Suds
Sembra general
Mobiliari urbà
Arbratge proposat
Arbrat trasplantat Doc A

LLEGENDA
--- LÍMIT ÀMBIT SECTOR
--- LÍMIT ETAPES
--- LÍMIT D'ACTUACIONS FORA DEL SECTOR

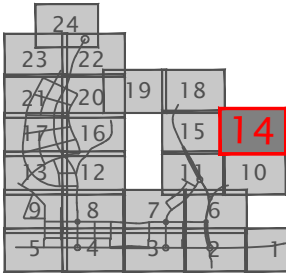

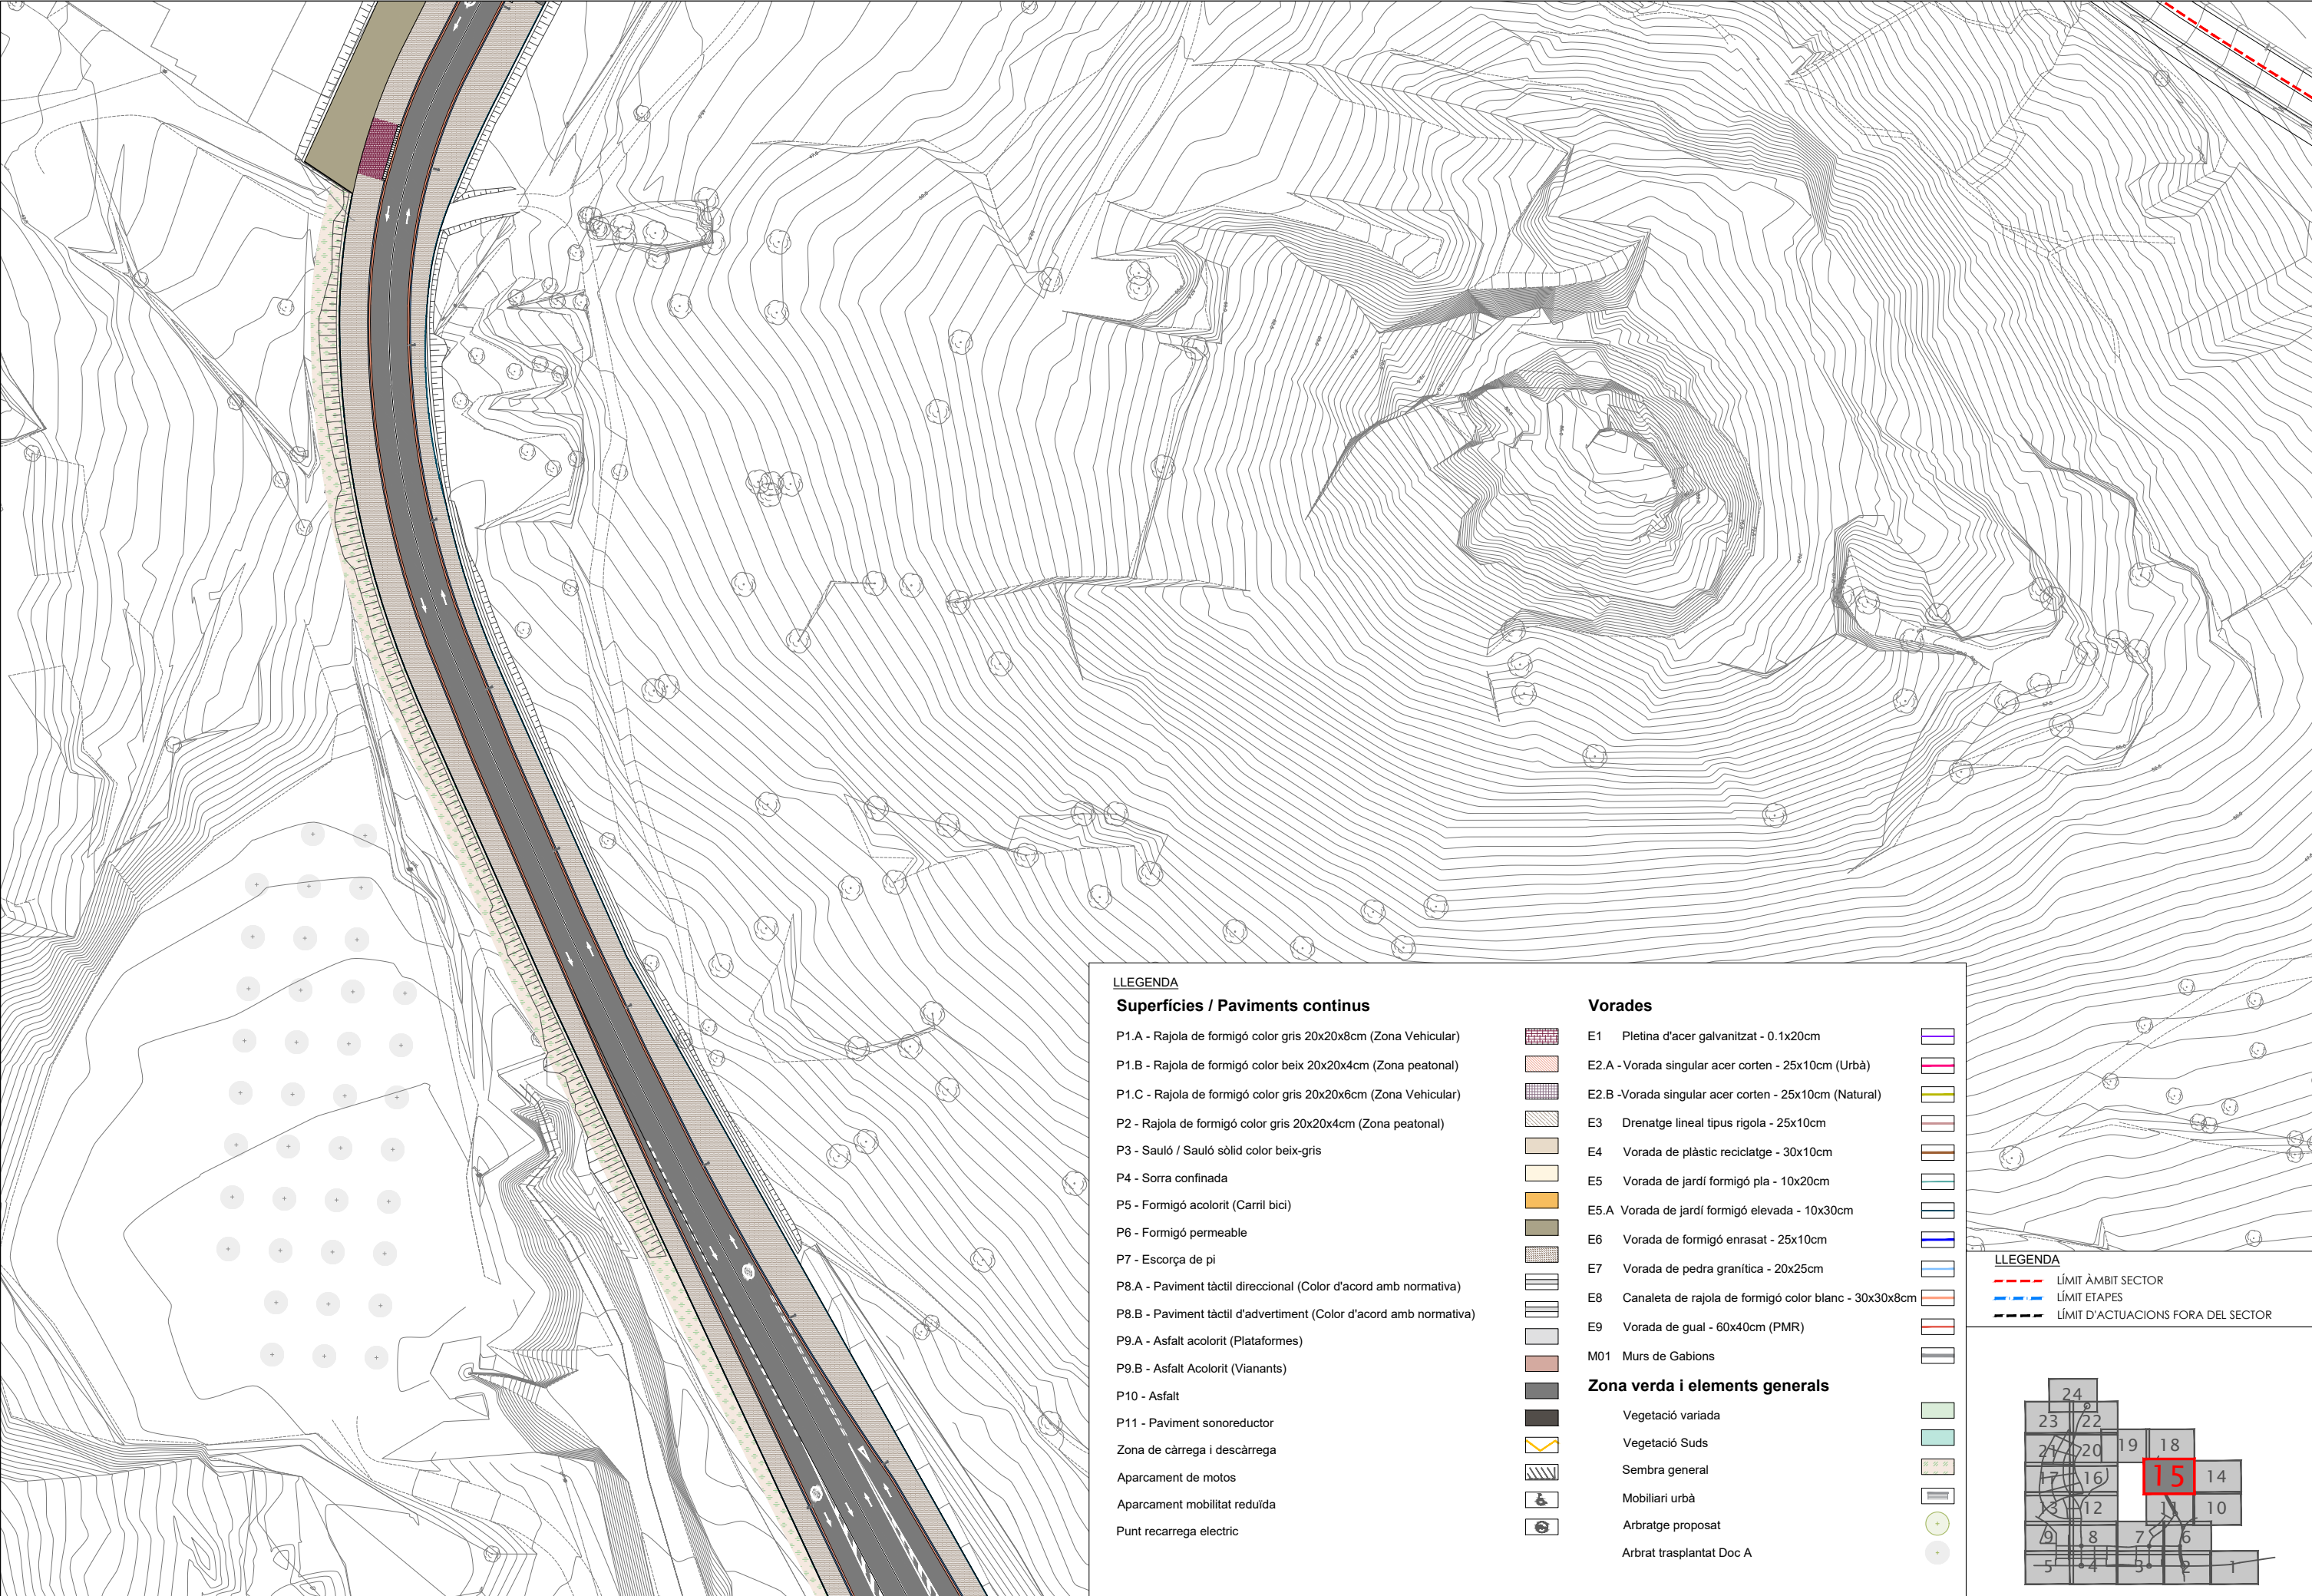

LLEGENDA

Superfícies / Paviments continus

P1.A - Rajola de formigó color gris 20x20x8cm (Zona Vehicular)

P1.B - Rajola de formigó color beix 20x20x4cm (Zona peatonal)

P1.C - Rajola de formigó color gris 20x20x6cm (Zona Vehicular)

P2 - Rajola de formigó color gris 20x20x4cm (Zona peatonal)

P3 - Sauló / Sauló sòlid color beix-gris

P4 - Sorra confinada

P5 - Formigó acolorit (Carril bici)

P6 - Formigó permeable

P7 - Escorça de pi

P8.A - Paviment tàtil direccional (Color d'acord amb normativa)

P8.B - Paviment tàtil d'advertiment (Color d'acord amb normativa)

P9.A - Asfalt acolorit (Plataformes)

P9.B - Asfalt Acolorit (Vianants)

P10 - Asfalt

P11 - Paviment sonoreductor

Zona de càrrega i descàrrega

Aparcament de motos

Aparcament mobilitat reduïda

Punt recarrega electric

Vorades

E1 Pletina d'acer galvanitzat - 0.1x20cm

E2.A - Vorada singular acer corten - 25x10cm (Urbà)

E2.B -Vorada singular acer corten - 25x10cm (Natural)

E3 Drenatge lineal tipus rigola - 25x10cm

E4 Vorada de plàstic reciclatge - 30x10cm

E5 Vorada de jardí formigó pla - 10x20cm

E5.A Vorada de jardí formigó elevada - 10x30cm

E6 Vorada de formigó enrasat - 25x10cm

E7 Vorada de pedra granítica - 20x25cm

E8 Canaleta de rajola de formigó color blanc - 30x30x8cm

E9 Vorada de gual - 60x40cm (PMR)

M01 Murs de Gabions

Zona verda i elements generals

Vegetació variada

Vegetació Suds

Sembra general

Mobiliari urbà

Arbratge proposat


Arbrat trasplantat Doc A


LLEGENDA

--- LÍMIT ÀMBIT SECTOR

--- LÍMIT ETAPES

--- LÍMIT D'ACTUACIONS FORA DEL SECTOR

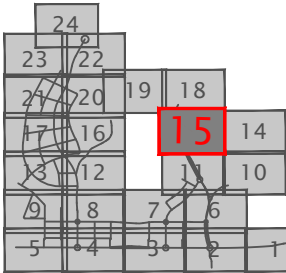

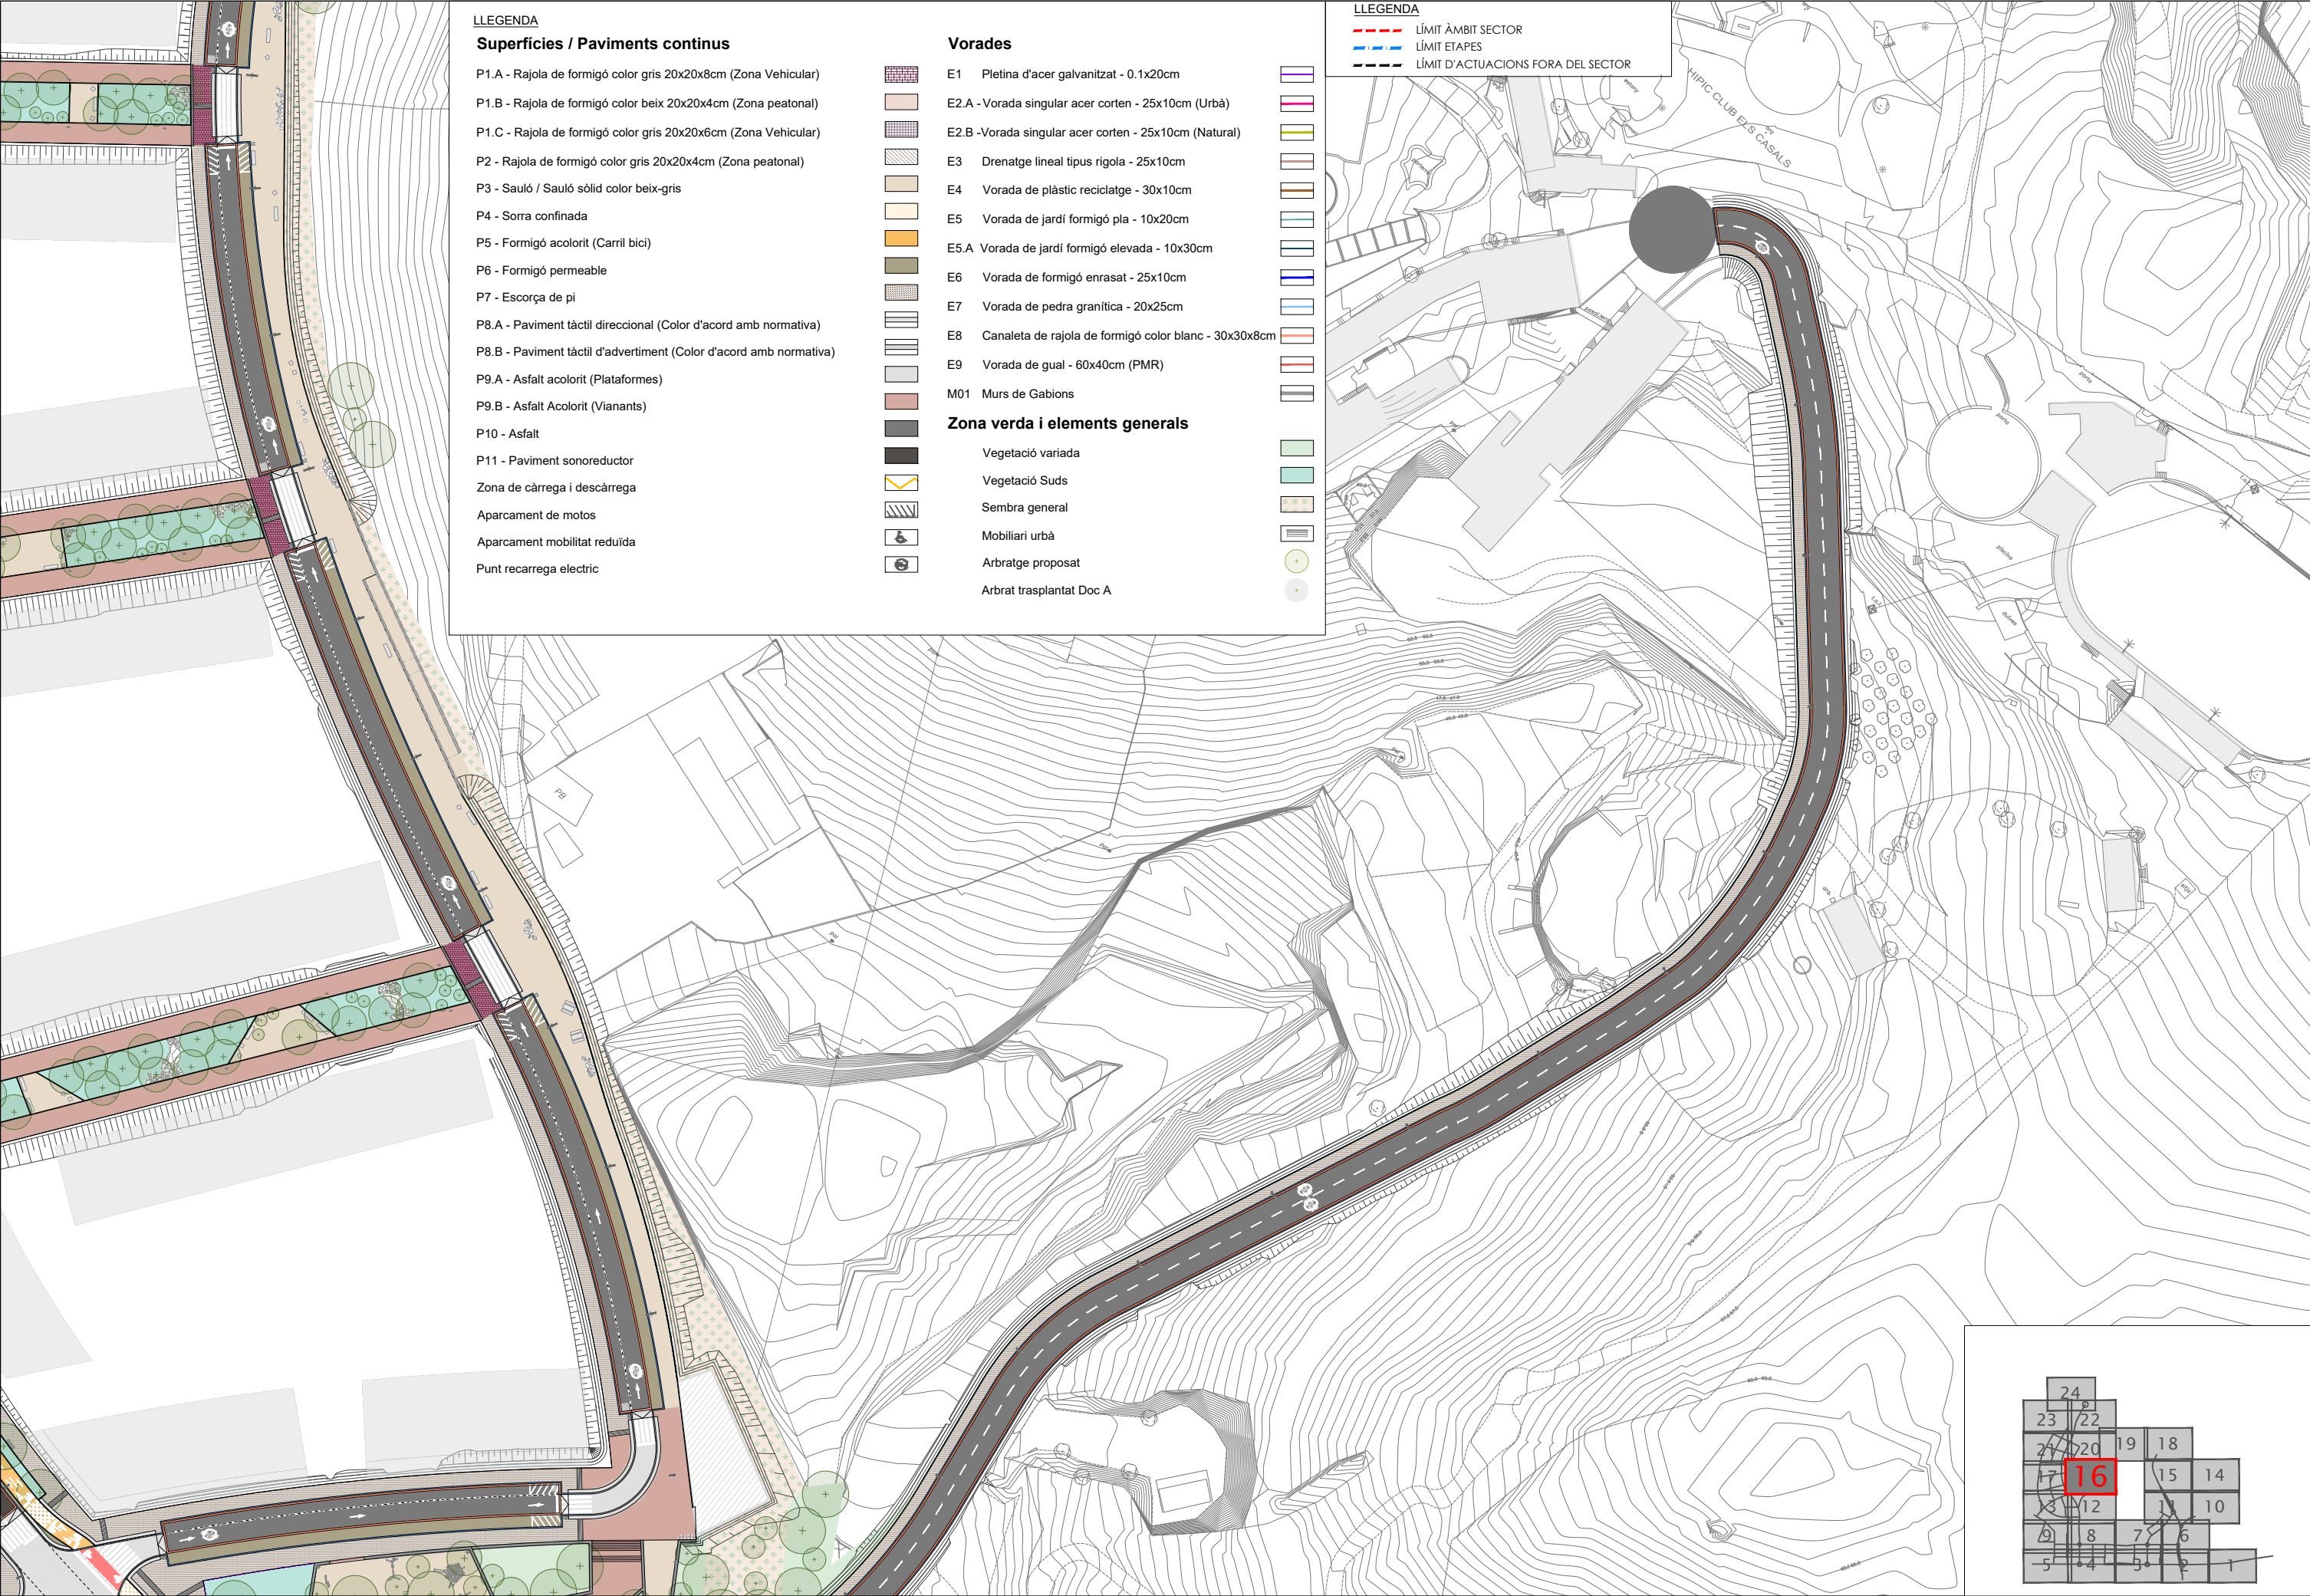

LLEGENDA

Superfícies / Paviments continus

- P1.A - Rajola de formigó color gris 20x20x8cm (Zona Vehicular)
- P1.B - Rajola de formigó color beix 20x20x4cm (Zona peatonal)
- P1.C - Rajola de formigó color gris 20x20x6cm (Zona Vehicular)
- P2 - Rajola de formigó color gris 20x20x4cm (Zona peatonal)
- P3 - Sauló / Sauló sòlid color beix-gris
- P4 - Sorra confinada
- P5 - Formigó acolorit (Carril bici)
- P6 - Formigó permeable
- P7 - Escorça de pi
- P8.A - Paviment tàctil direccional (Color d'acord amb normativa)
- P8.B - Paviment tàctil d'avertiment (Color d'acord amb normativa)
- P9.A - Asfalt acolorit (Plataformes)
- P9.B - Asfalt Acolorit (Vianants)
- P10 - Asfalt
- P11 - Paviment sonoreductor
- Zona de càrrega i descàrrega
- Aparcament de motos
- Aparcament mobilitat reduïda
- Punt recarrega electric

Vorades


- E1 Pletina d'acer galvanitzat - 0.1x20cm
- E2.A - Vorada singular acer corten - 25x10cm (Urbà)
- E2.B - Vorada singular acer corten - 25x10cm (Natural)
- E3 Drenatge lineal tipus rigola - 25x10cm
- E4 Vorada de plàstic reciclatge - 30x10cm
- E5 Vorada de jardí formigó pla - 10x20cm
- E5.A Vorada de jardí formigó elevada - 10x30cm
- E6 Vorada de formigó enrasat - 25x10cm
- E7 Vorada de pedra granítica - 20x25cm
- E8 Canaleta de rajola de formigó color blanc - 30x30x8cm
- E9 Vorada de gual - 60x40cm (PMR)
- M01 Murs de Gabions


Zona verda i elements generals


- Vegetació variada
- Vegetació Suds
- Sembra general
- Mobiliari urbà
- Arbratge proposat
- Arbrat trasplantat Doc A

LLEGENDA

- LÍMIT ÀMBIT SECTOR
- LÍMIT ETAPES
- LÍMIT D'ACTUACIONS FORA DEL SECTOR

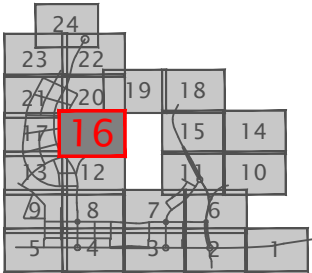

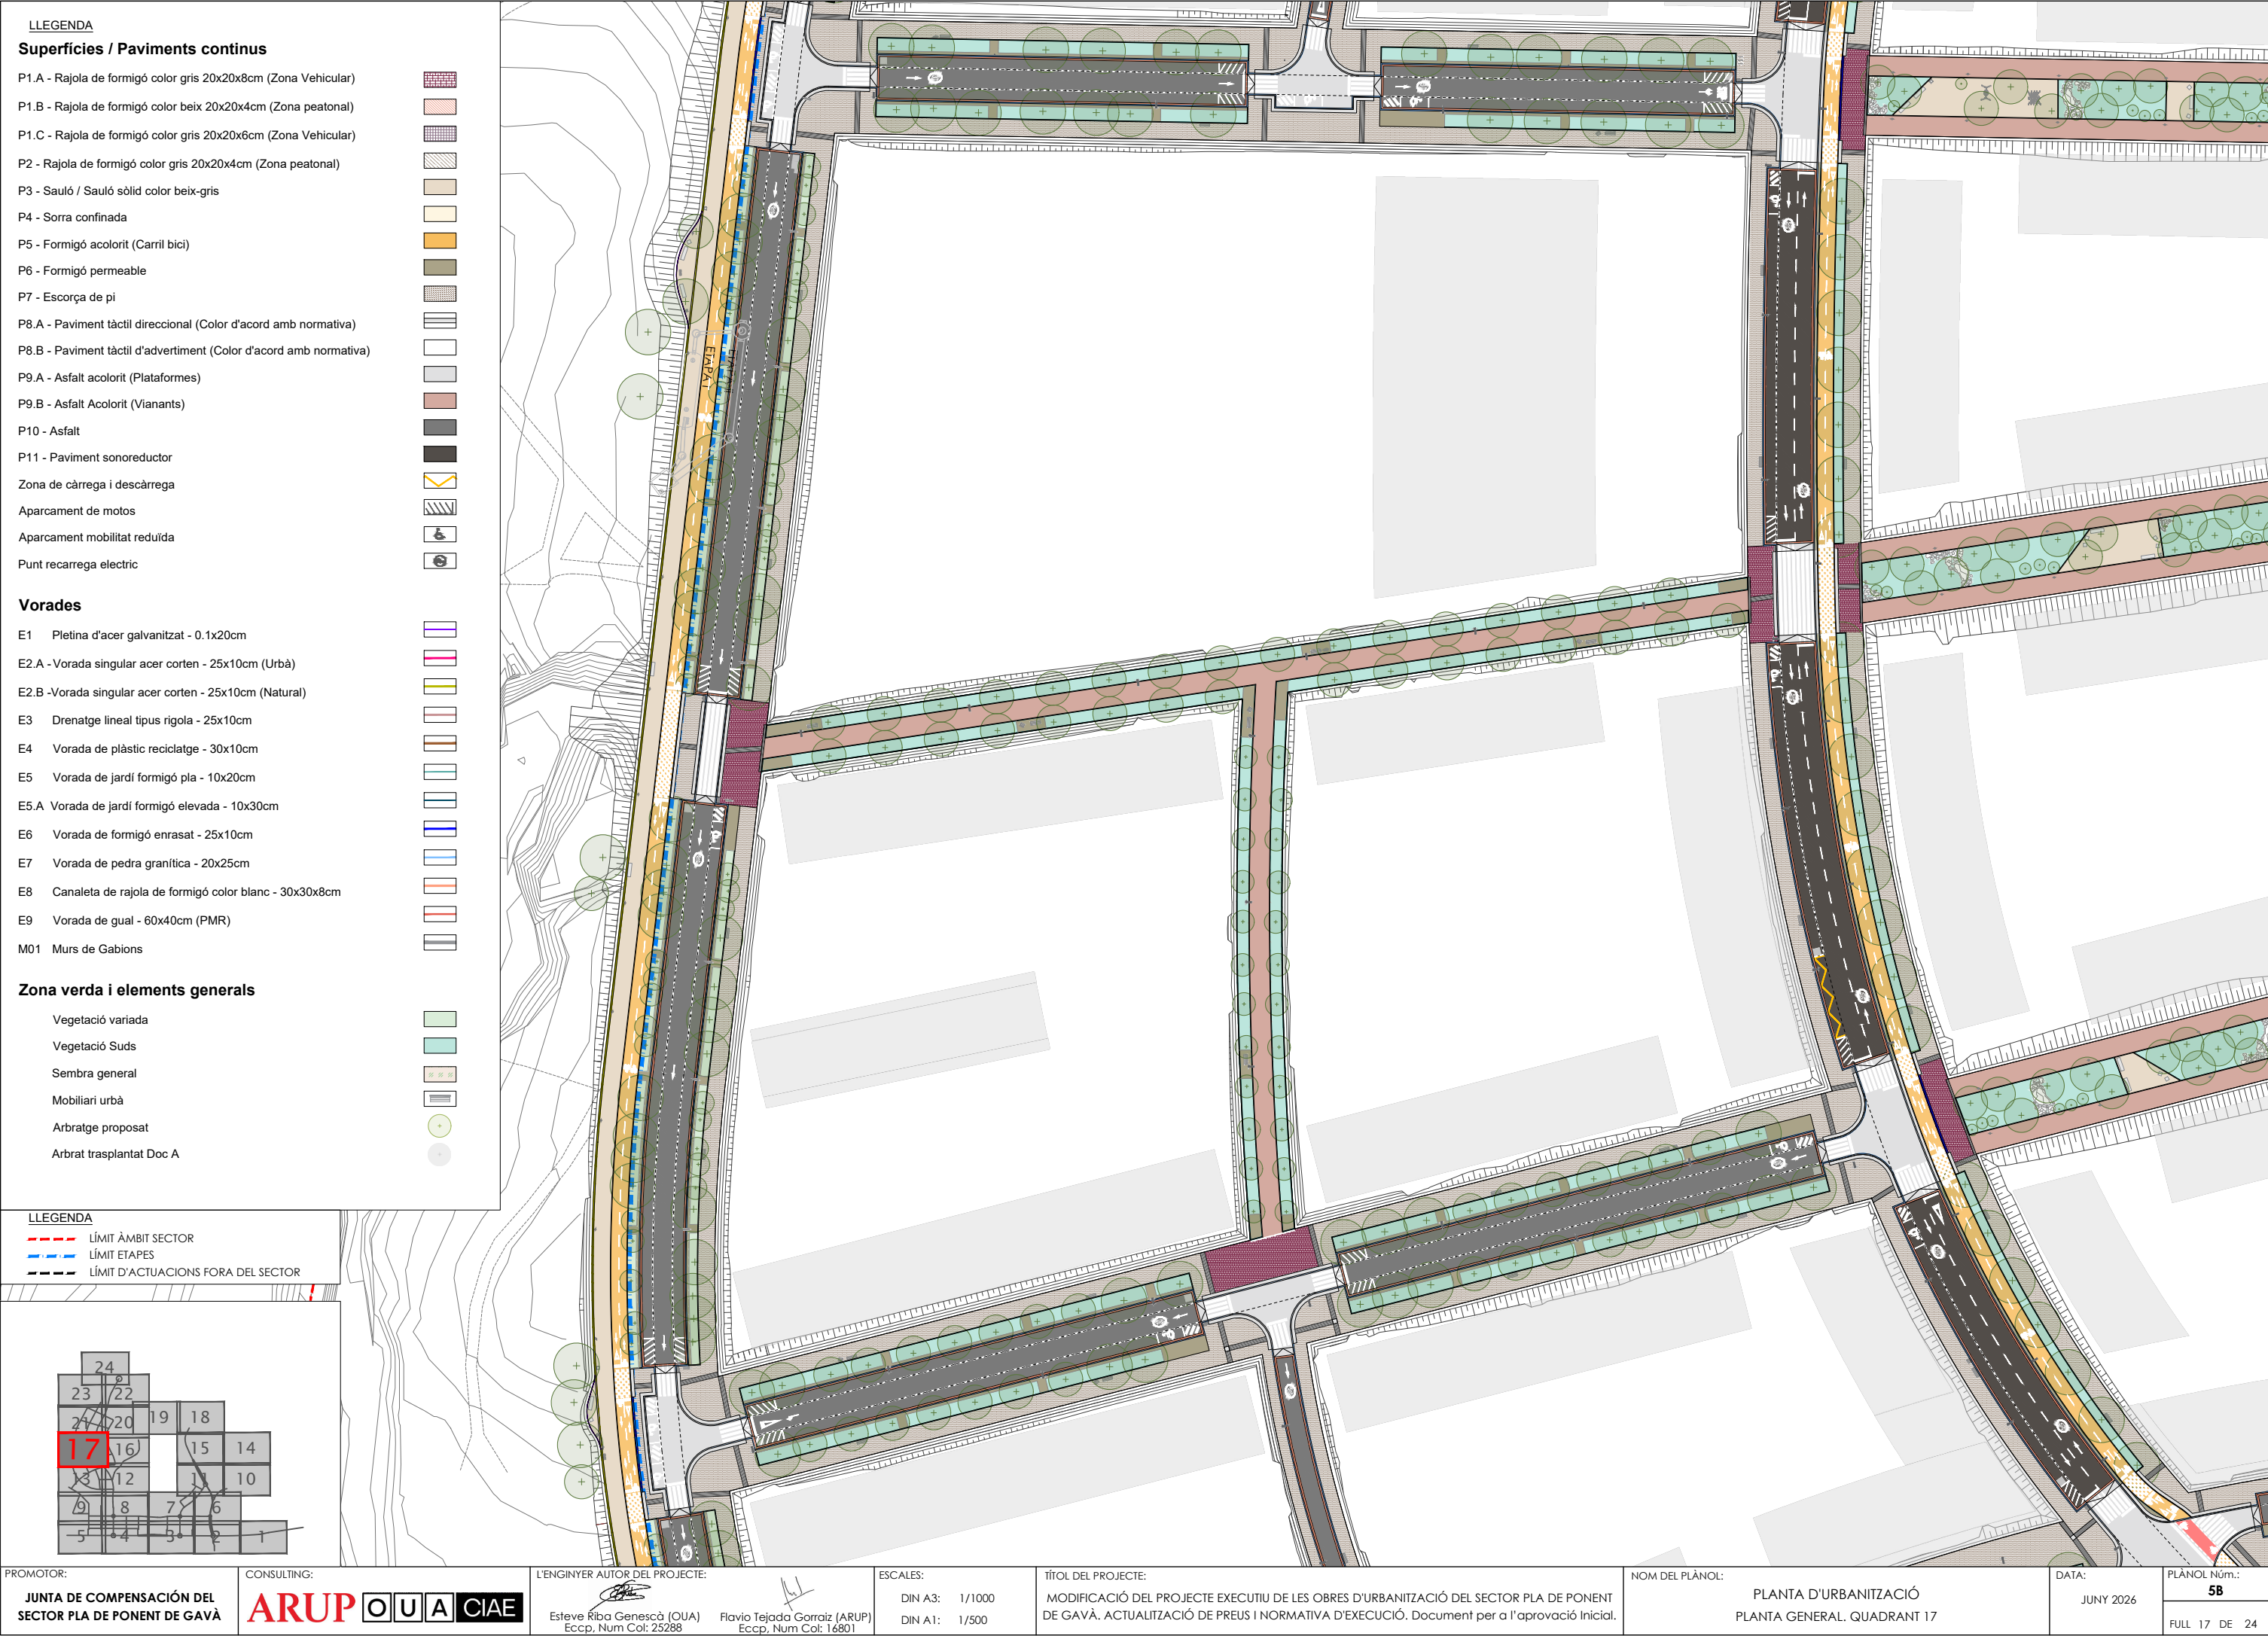

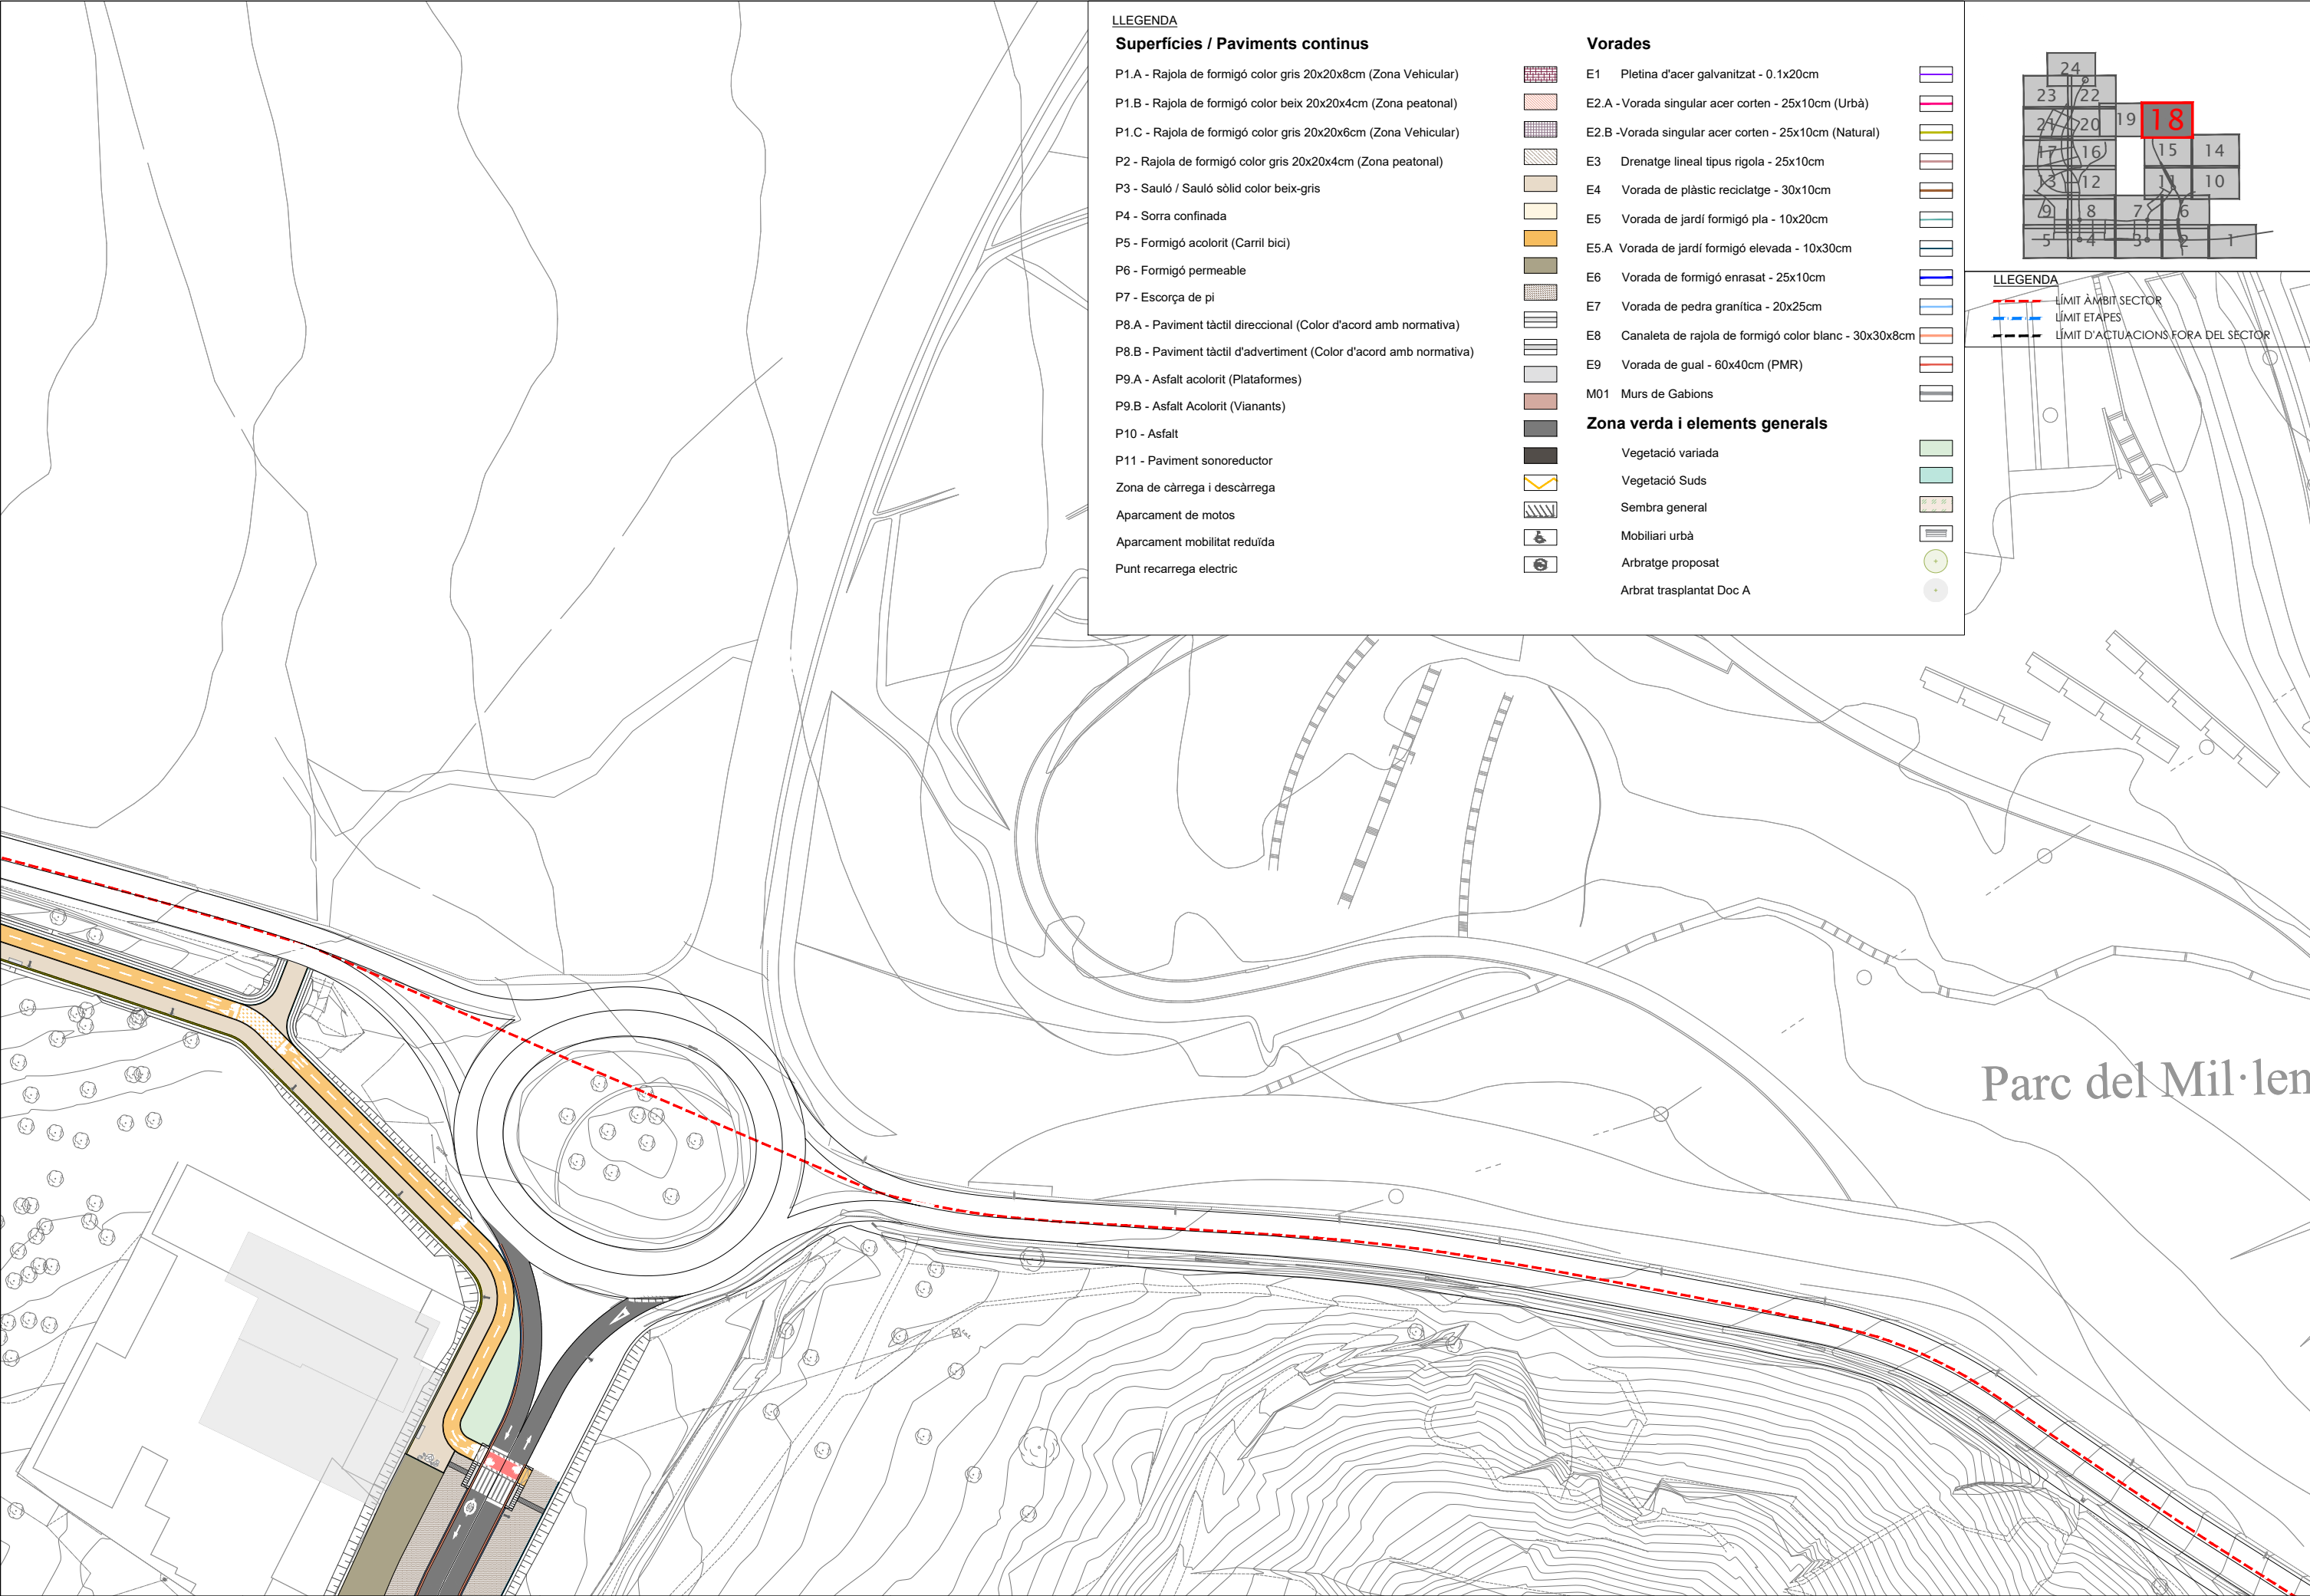

LLEGGENDA

Superfícies / Paviments continus


- P1.A - Rajola de formigó color gris 20x20x8cm (Zona Vehicular)
- P1.B - Rajola de formigó color beix 20x20x4cm (Zona peatonal)
- P1.C - Rajola de formigó color gris 20x20x6cm (Zona Vehicular)
- P2 - Rajola de formigó color gris 20x20x4cm (Zona peatonal)
- P3 - Sauló / Sauló sòlid color beix-gris
- P4 - Sorra confinada
- P5 - Formigó acolorit (Carril bici)
- P6 - Formigó permeable
- P7 - Escorça de pi
- P8.A - Paviment tàtil direccional (Color d'acord amb normativa)
- P8.B - Paviment tàtil d'advertiment (Color d'acord amb normativa)
- P9.A - Asfalt acolorit (Plataformes)
- P9.B - Asfalt Acolorit (Vianants)
- P10 - Asfalt
- P11 - Paviment sonoreductor
- Zona de càrrega i descàrrega
- Aparcament de motos
- Aparcament mobilitat reduïda
- Punt recarrega electric

Vorades

- E1 Pletina d'acer galvanitzat - 0.1x20cm
- E2.A - Vorada singular acer corten - 25x10cm (Urbà)
- E2.B -Vorada singular acer corten - 25x10cm (Natural)
- E3 Drenatge lineal tipus rigola - 25x10cm
- E4 Vorada de plàstic reciclatge - 30x10cm
- E5 Vorada de jardí formigó pla - 10x20cm
- E5.A Vorada de jardí formigó elevada - 10x30cm
- E6 Vorada de formigó enrasat - 25x10cm
- E7 Vorada de pedra granítica - 20x25cm
- E8 Canaleta de rajola de formigó color blanc - 30x30x8cm
- E9 Vorada de gual - 60x40cm (PMR)
- M01 Murs de Gabions

Zona verda i elements generals


- Vegetació variada
- Vegetació Suds
- Sembra general
- Mobiliari urbà
- Arbratge proposat
- Arbrat trasplantat Doc A

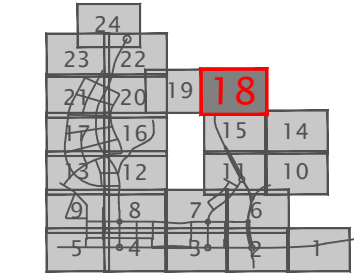

LLEGGENDA

- LÍMIT ÀMBIT SECTOR
- LÍMIT ETAPES
- LÍMIT D'ACTUACIONS FORA DEL SECTOR


Parc del Mil·leni

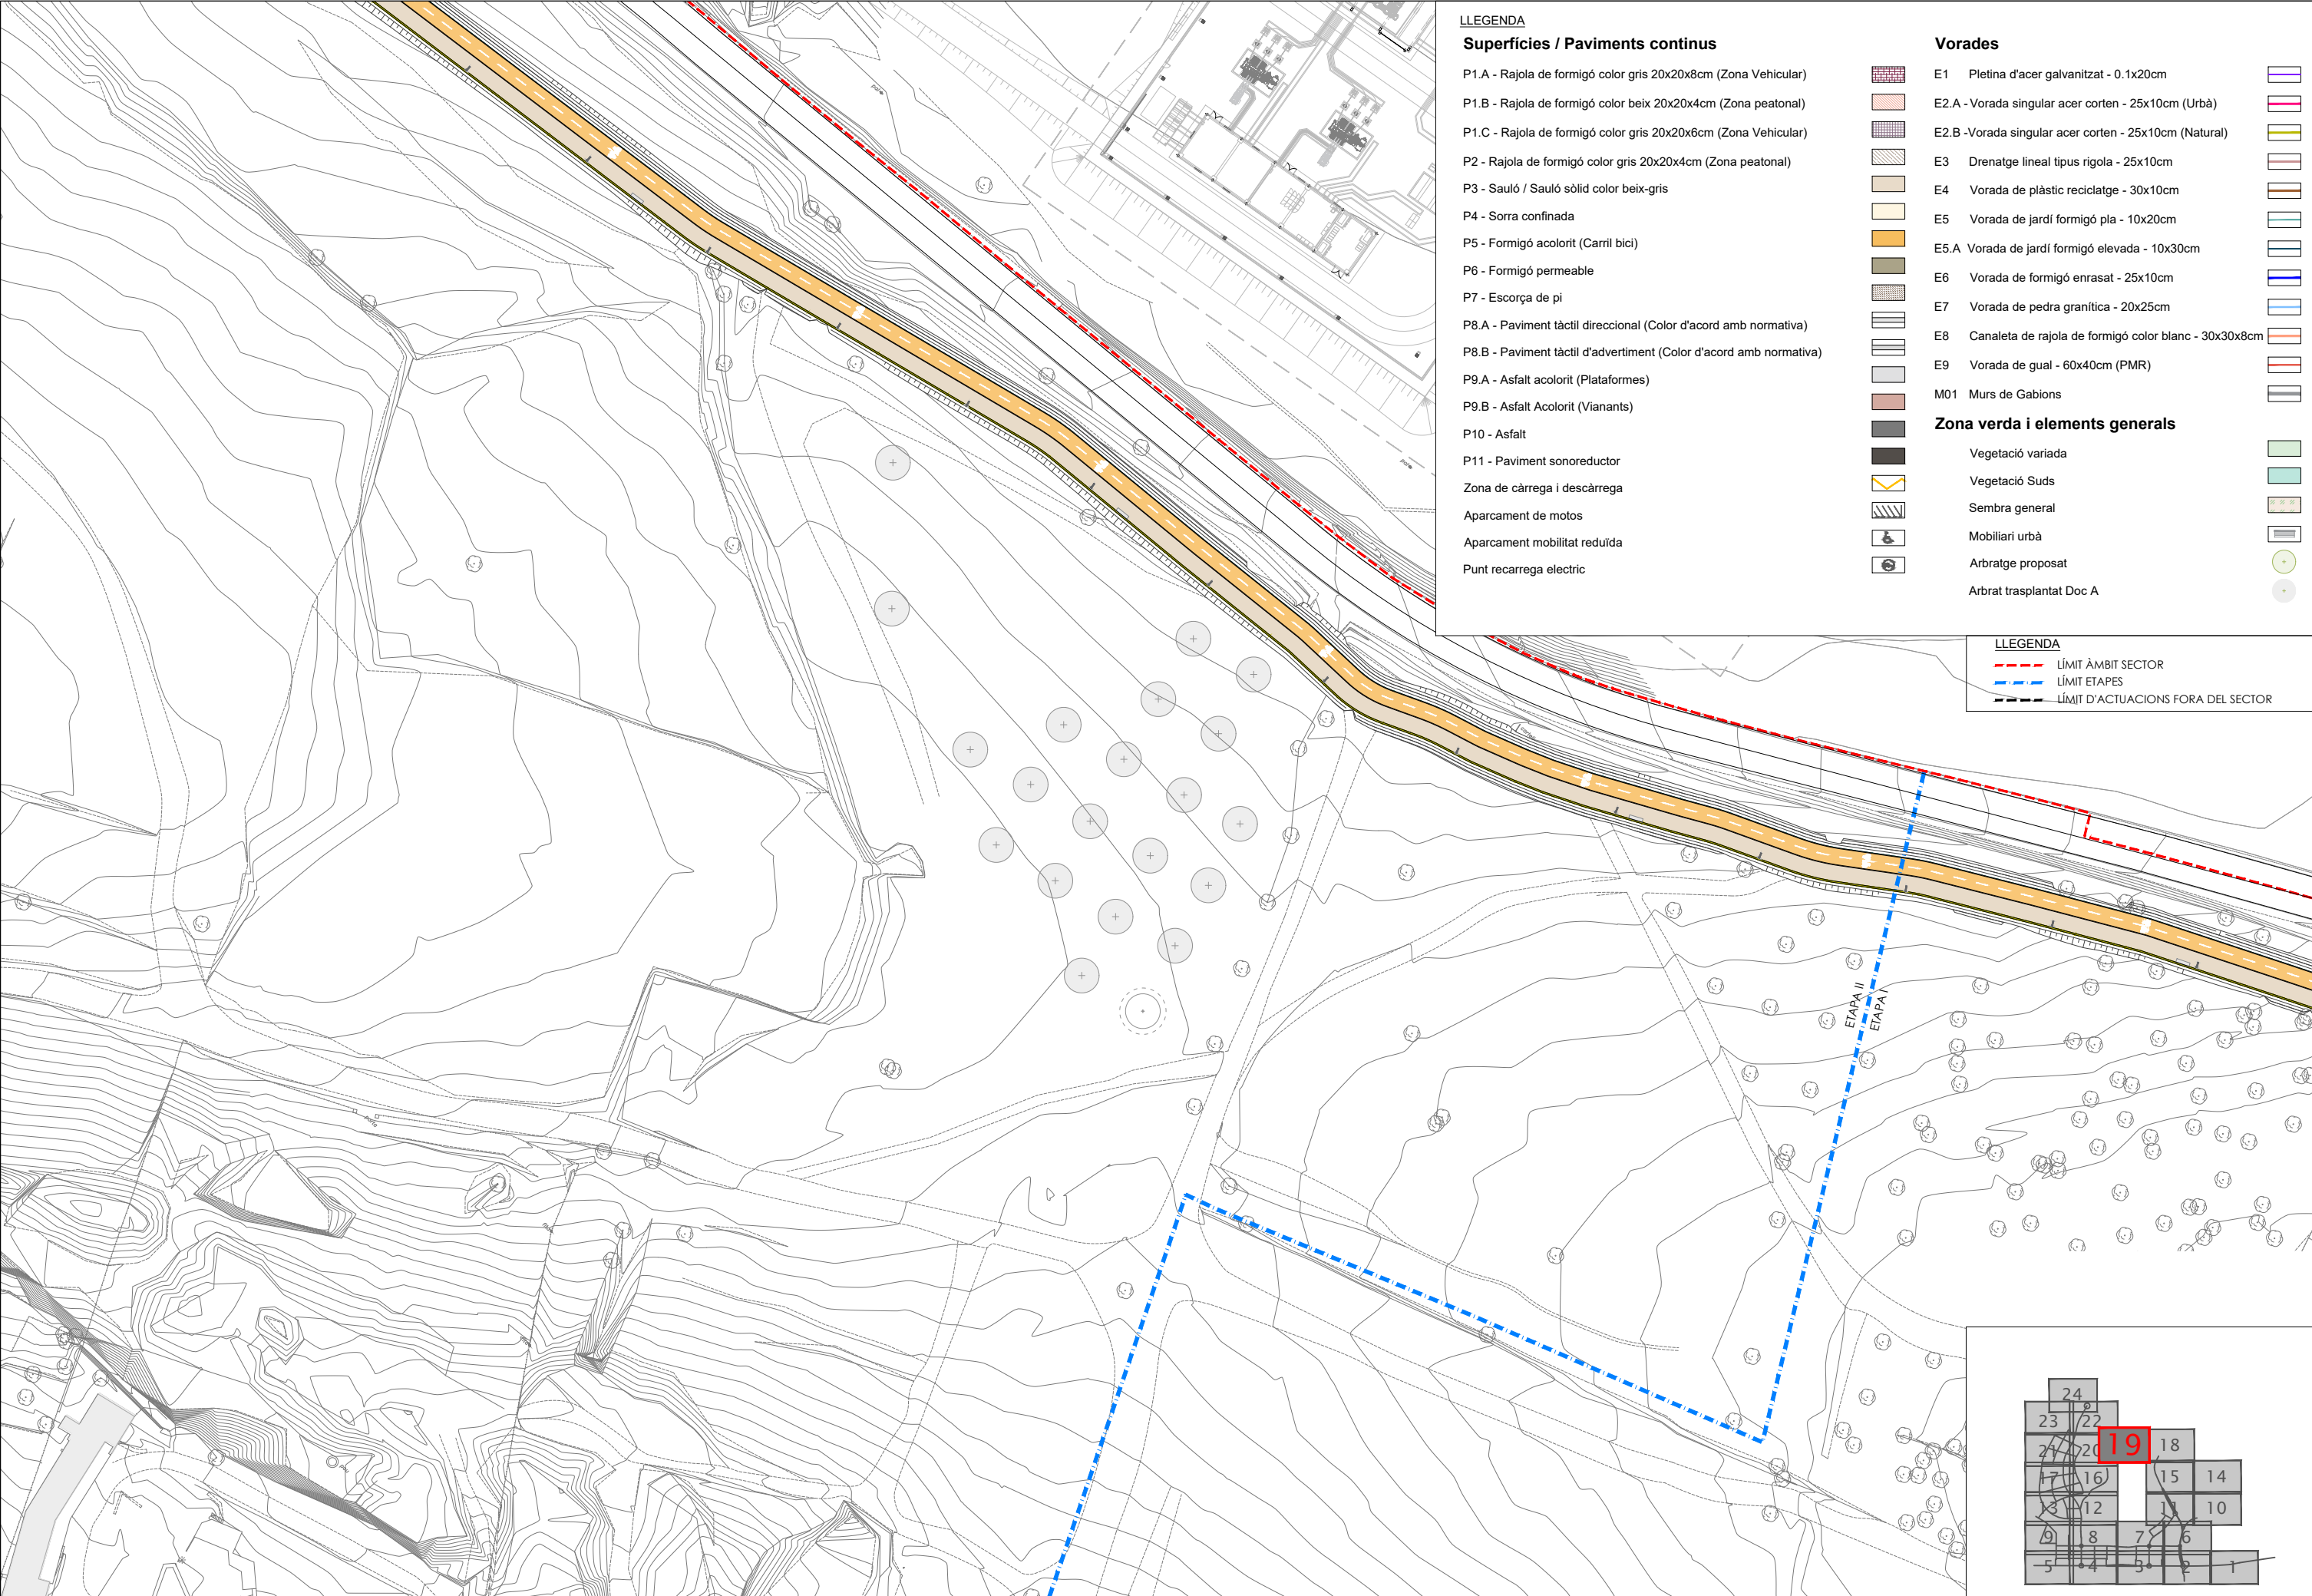

LLEENDA
Superfícies / Paviments continus
P1.A - Rajola de formigó color gris 20x20x8cm (Zona Vehicular)
P1.B - Rajola de formigó color beix 20x20x4cm (Zona peatonal)
P1.C - Rajola de formigó color gris 20x20x6cm (Zona Vehicular)
P2 - Rajola de formigó color gris 20x20x4cm (Zona peatonal)
P3 - Sauló / Sauló sòlid color beix-gris
P4 - Sorra confinada
P5 - Formigó acolorit (Carril bici)
P6 - Formigó permeable
P7 - Escorça de pi
P8.A - Paviment tàtil direccional (Color d'acord amb normativa)
P8.B - Paviment tàtil d'advertiment (Color d'acord amb normativa)
P9.A - Asfalt acolorit (Plataformes)
P9.B - Asfalt Acolorit (Vianants)
P10 - Asfalt
P11 - Paviment sonoreductor
Zona de càrrega i descàrrega
Aparcament de motos
Aparcament mobilitat reduïda
Punt recarrega electric

Vorades
E1 Pletina d'acer galvanitzat - 0.1x20cm
E2.A - Vorada singular acer corten - 25x10cm (Urbà)
E2.B -Vorada singular acer corten - 25x10cm (Natural)
E3 Drenatge lineal tipus rigola - 25x10cm
E4 Vorada de plàstic reciclatge - 30x10cm
E5 Vorada de jardí formigó pla - 10x20cm
E5.A Vorada de jardí formigó elevada - 10x30cm
E6 Vorada de formigó enrasat - 25x10cm
E7 Vorada de pedra granítica - 20x25cm
E8 Canaleta de rajola de formigó color blanc - 30x30x8cm
E9 Vorada de gual - 60x40cm (PMR)
M01 Murs de Gabions
Zona verda i elements generals
Vegetació variada
Vegetació Suds
Sembra general
Mobiliari urbà
Arbratge proposat
Arbrat trasplantat Doc A

LLEENDA
--- LÍMIT ÀMBIT SECTOR
--- LÍMIT ETAPES
--- LÍMIT D'ACTUACIONS FORA DEL SECTOR

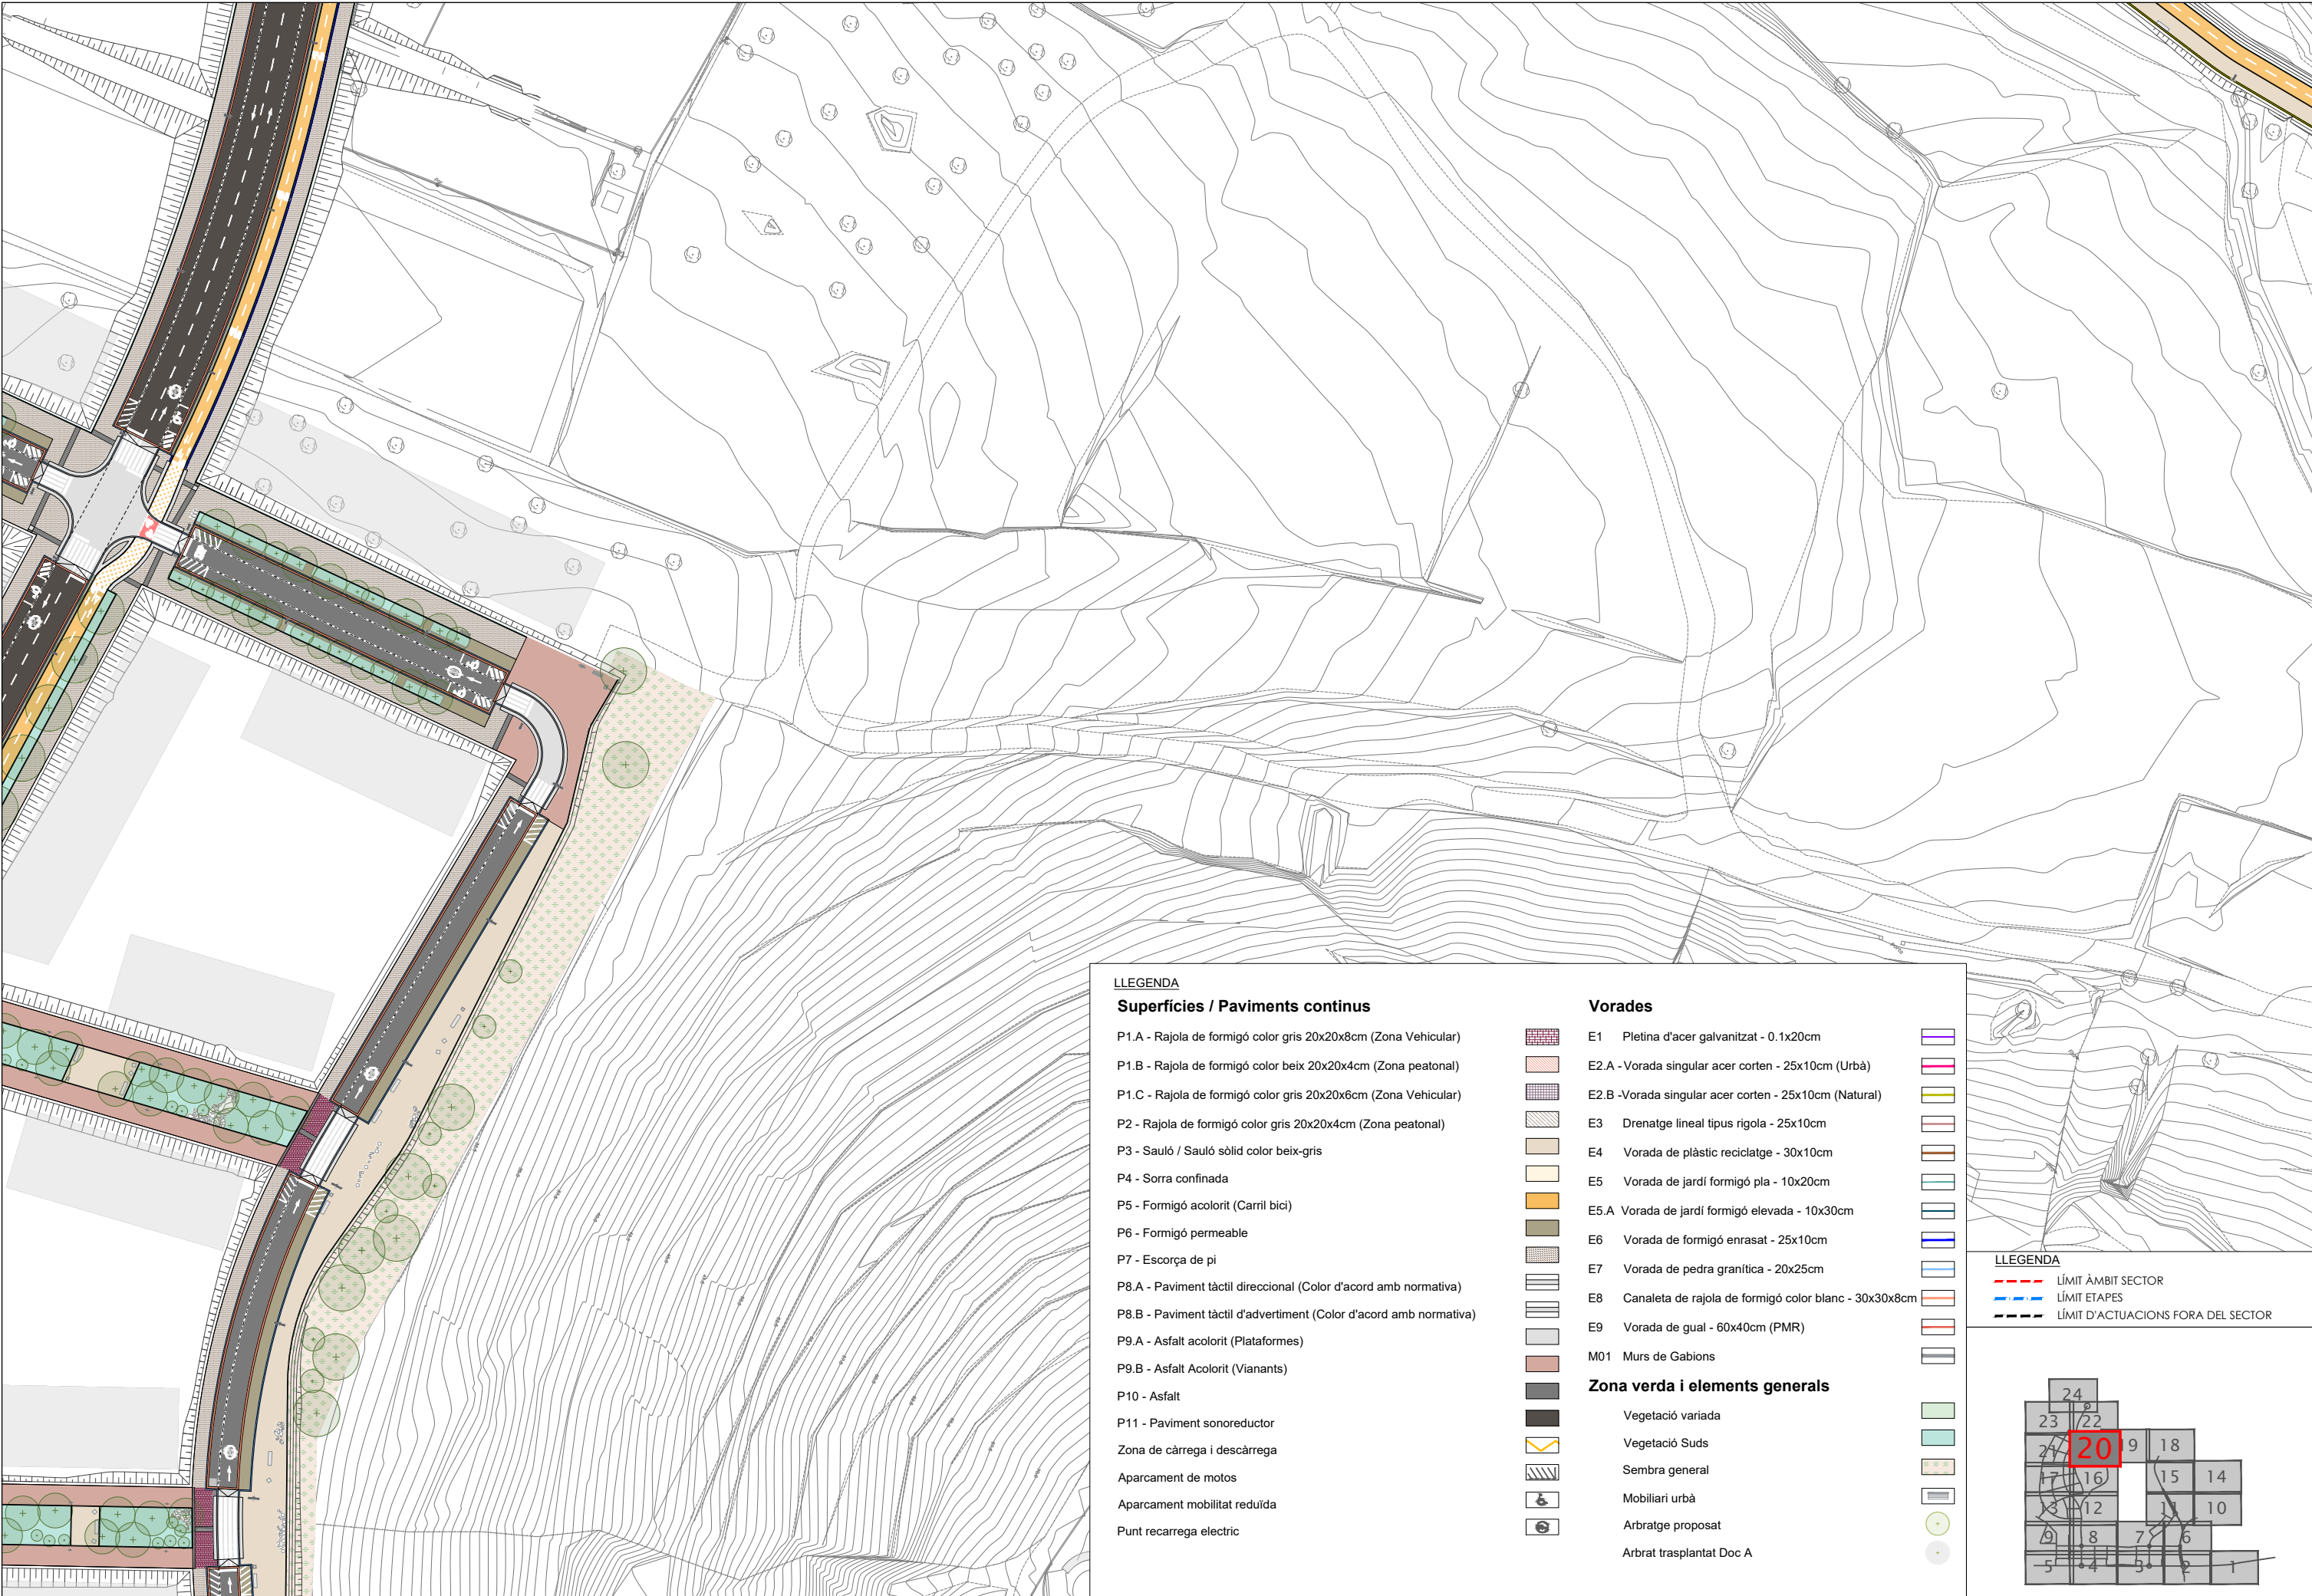

LLEGENDA

Superfícies / Paviments continus

P1.A - Rajola de formigó color gris 20x20x8cm (Zona Vehicular)

P1.B - Rajola de formigó color beix 20x20x4cm (Zona peatonal)

P1.C - Rajola de formigó color gris 20x20x6cm (Zona Vehicular)

P2 - Rajola de formigó color gris 20x20x4cm (Zona peatonal)

P3 - Sauló / Sauló sòlid color beix-gris

P4 - Sorra confinada

P5 - Formigó acolorit (Carril bici)

P6 - Formigó permeable

P7 - Escorça de pi

P8.A - Paviment tàtil direccional (Color d'acord amb normativa)

P8.B - Paviment tàtil d'advertiment (Color d'acord amb normativa)

P9.A - Asfalt acolorit (Plataformes)

P9.B - Asfalt Acolorit (Vianants)

P10 - Asfalt

P11 - Paviment sonoreductor

Zona de càrrega i descàrrega

Aparcament de motos

Aparcament mobilitat reduïda

Punt recarrega electric

Vorades

E1 Pletina d'acer galvanitzat - 0.1x20cm

E2.A - Vorada singular acer corten - 25x10cm (Urbà)

E2.B -Vorada singular acer corten - 25x10cm (Natural)

E3 Drenatge lineal tipus rigola - 25x10cm

E4 Vorada de plàstic reciclatge - 30x10cm

E5 Vorada de jardí formigó pla - 10x20cm

E5.A Vorada de jardí formigó elevada - 10x30cm

E6 Vorada de formigó enrasat - 25x10cm

E7 Vorada de pedra granítica - 20x25cm

E8 Canaleta de rajola de formigó color blanc - 30x30x8cm

E9 Vorada de gual - 60x40cm (PMR)

M01 Murs de Gabions

Zona verda i elements generals

Vegetació variada

Vegetació Suds

Sembra general

Mobiliari urbà

Arbratge proposat


Arbrat trasplantat Doc A



LLEGENDA

--- LÍMIT ÀMBIT SECTOR

--- LÍMIT ETAPES

--- LÍMIT D'ACTUACIONS FORA DEL SECTOR

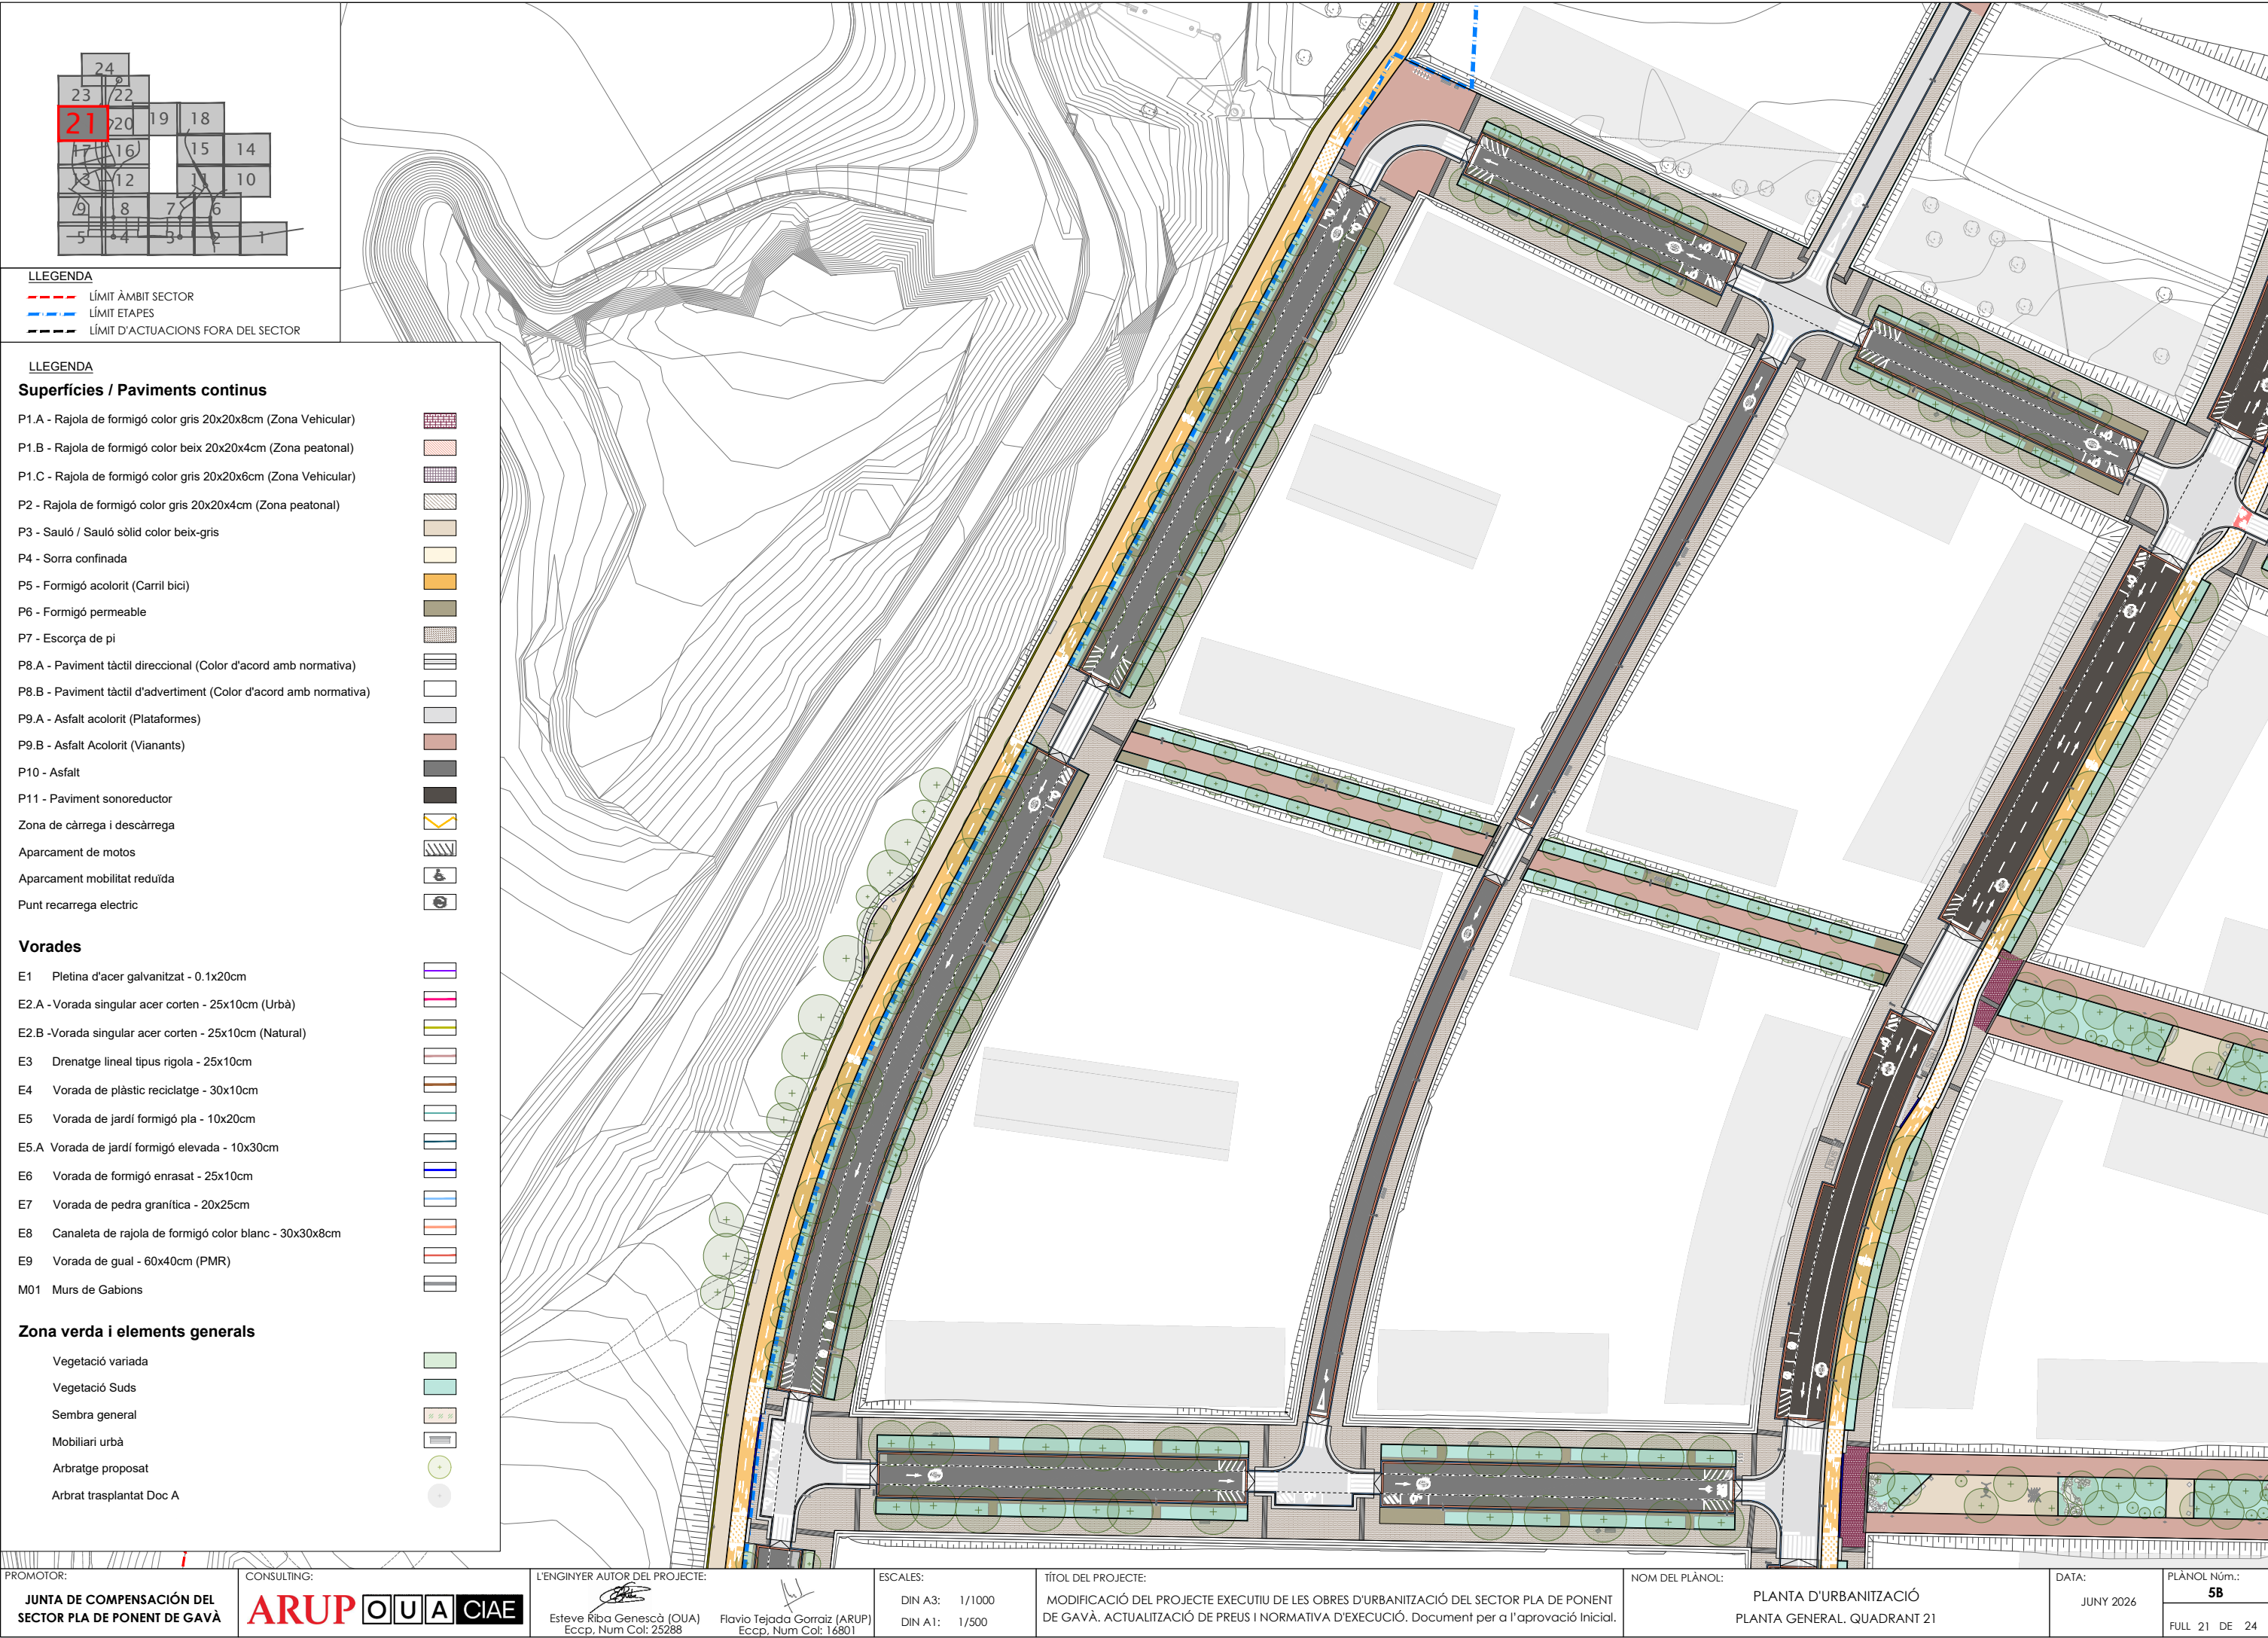

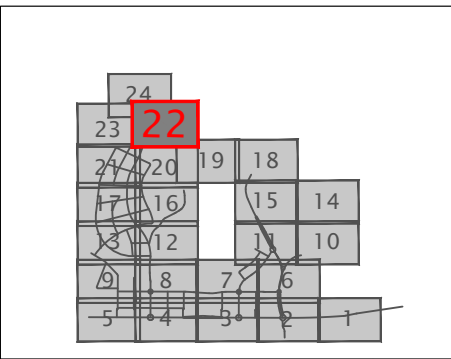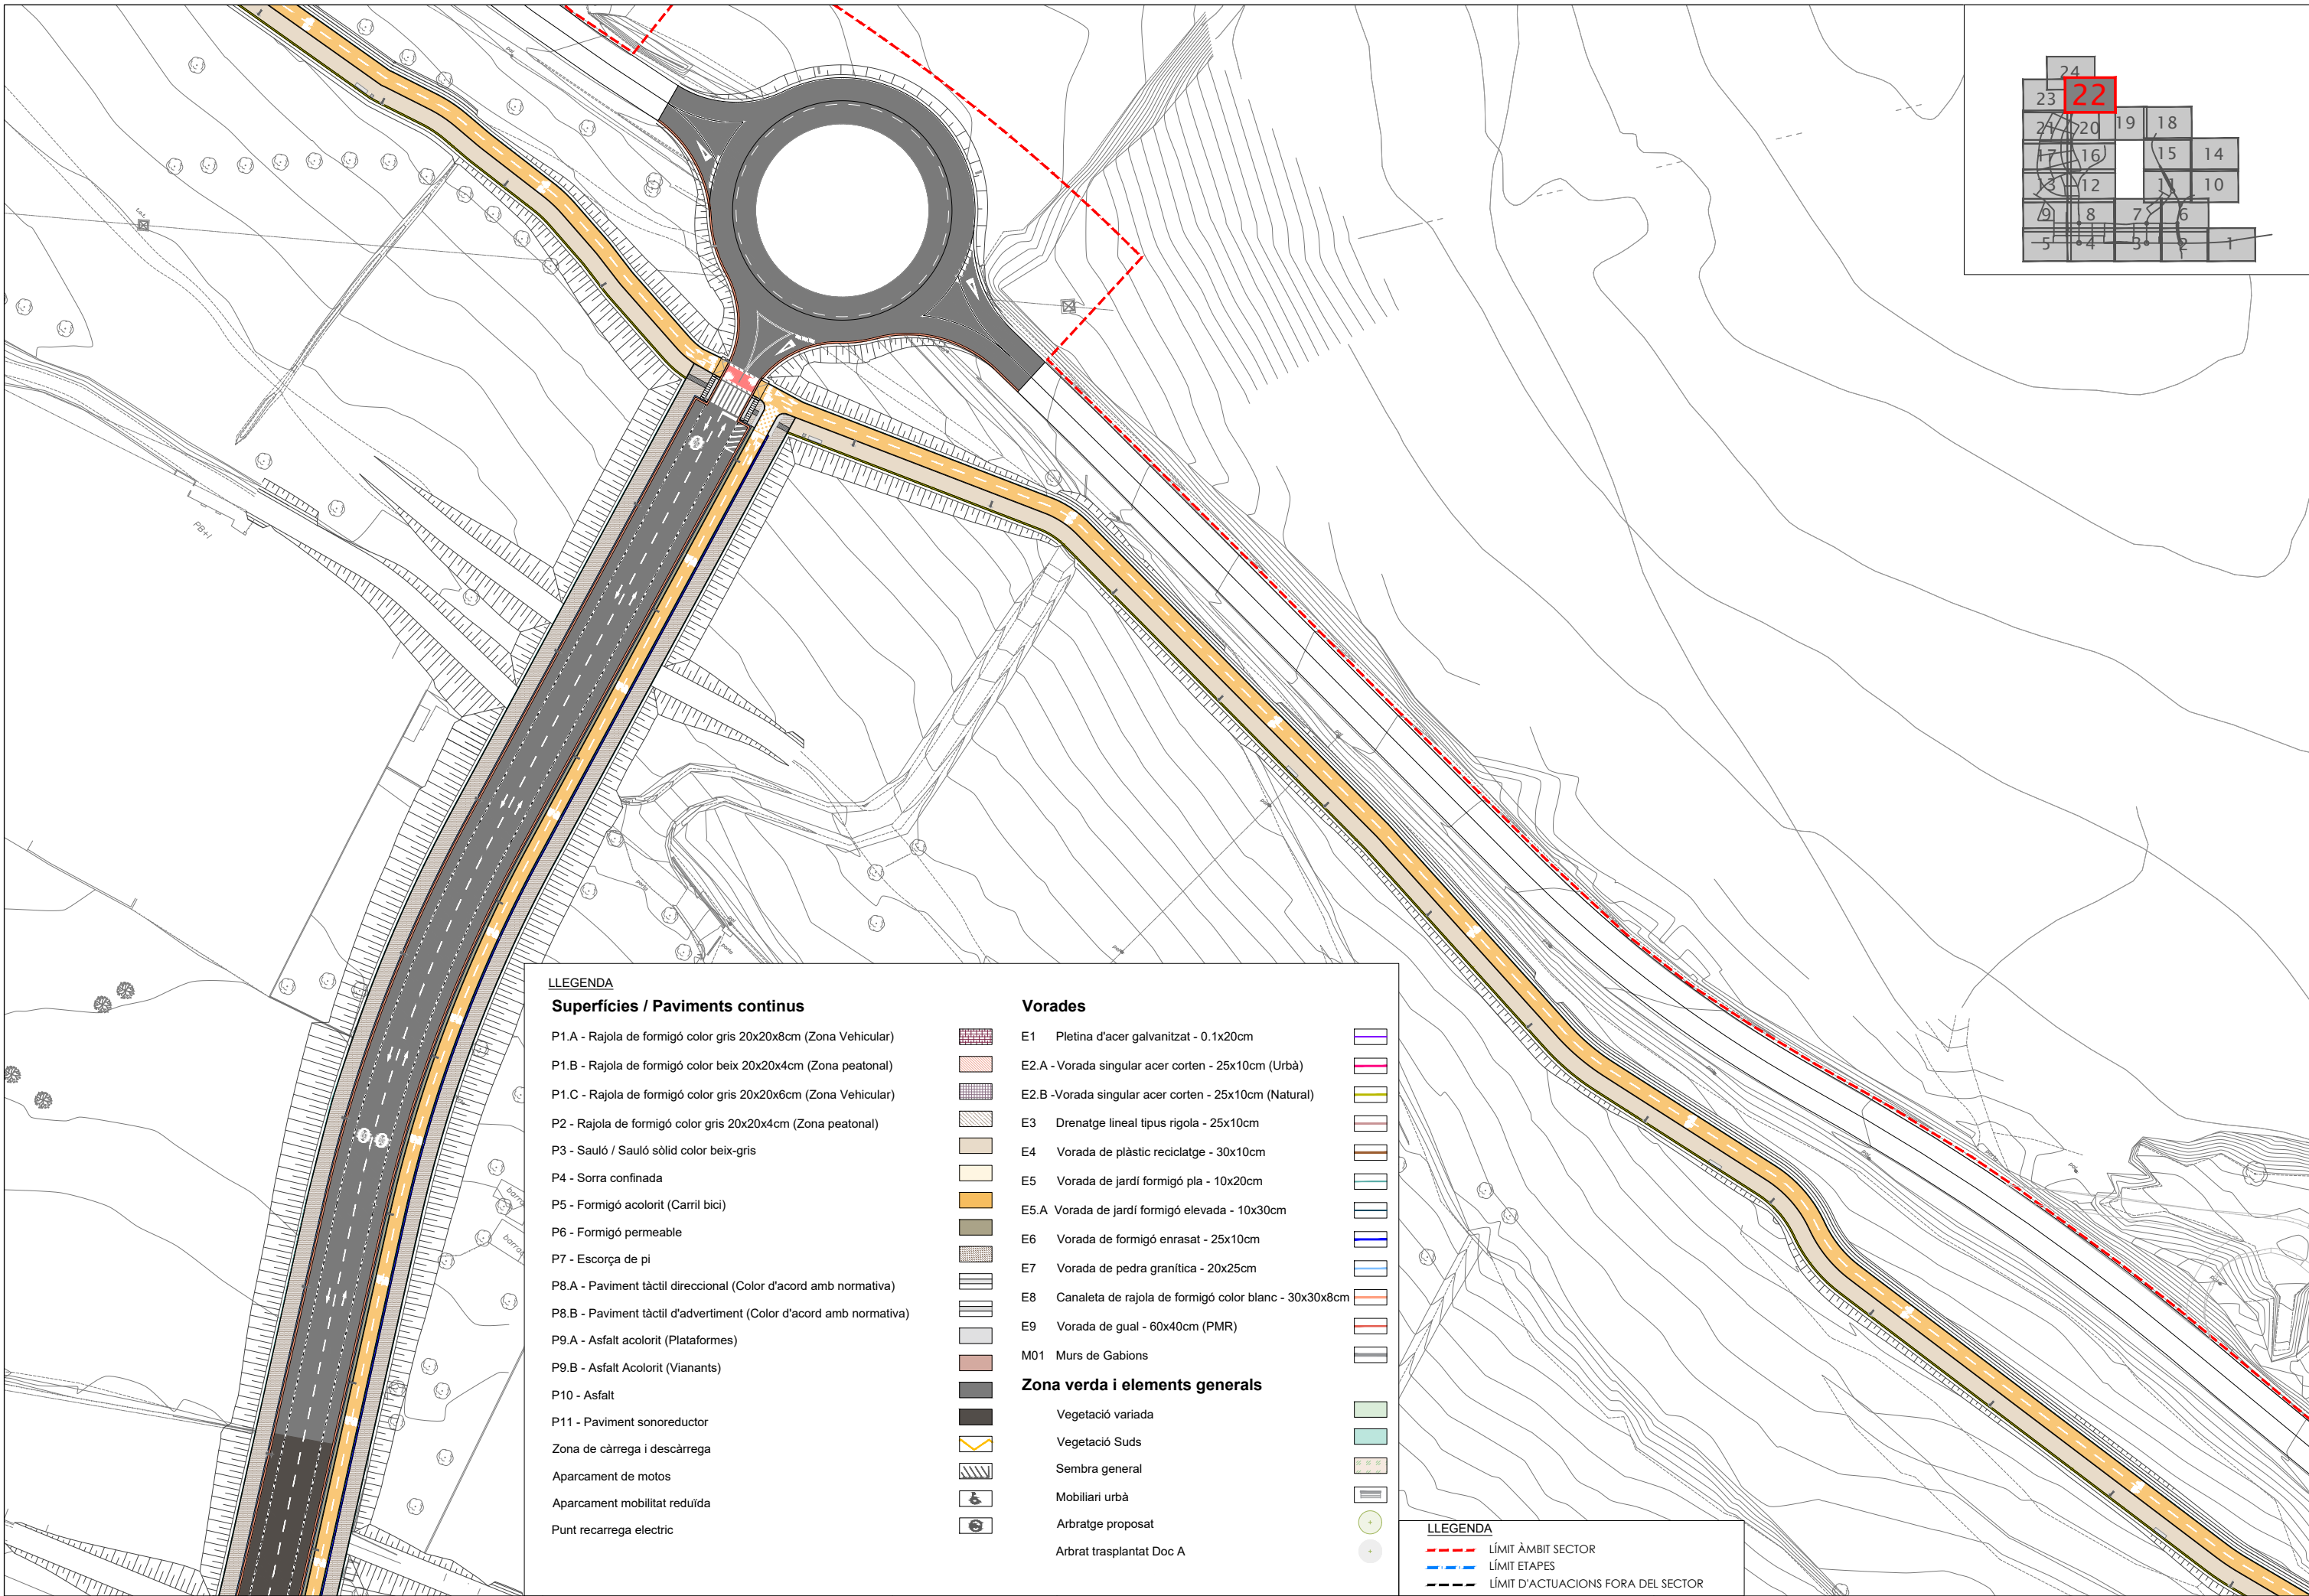

LLEENDA

Superfícies / Paviments continus

P1.A - Rajola de formigó color gris 20x20x8cm (Zona Vehicular)

P1.B - Rajola de formigó color beix 20x20x4cm (Zona peatonal)

P1.C - Rajola de formigó color gris 20x20x6cm (Zona Vehicular)

P2 - Rajola de formigó color gris 20x20x4cm (Zona peatonal)

P3 - Sauló / Sauló sòlid color beix-gris

P4 - Sorra confinada

P5 - Formigó acolorit (Carril bici)

P6 - Formigó permeable

P7 - Escorça de pi

P8.A - Paviment tàctil direccional (Color d'acord amb normativa)

P8.B - Paviment tàctil d'advertiment (Color d'acord amb normativa)

P9.A - Asfalt acolorit (Plataformes)

P9.B - Asfalt Acolorit (Vianants)

P10 - Asfalt

P11 - Paviment sonoreductor

Zona de càrrega i descàrrega

Aparcament de motos

Aparcament mobilitat reduïda

Punt recarrega electric

Vorades

E1 Pletina d'acer galvanitzat - 0.1x20cm

E2.A - Vorada singular acer corten - 25x10cm (Urbà)

E2.B -Vorada singular acer corten - 25x10cm (Natural)

E3 Drenatge lineal tipus rigola - 25x10cm

E4 Vorada de plàstic reciclatge - 30x10cm

E5 Vorada de jardí formigó pla - 10x20cm

E5.A Vorada de jardí formigó elevada - 10x30cm

E6 Vorada de formigó enrasat - 25x10cm

E7 Vorada de pedra granítica - 20x25cm

E8 Canaleta de rajola de formigó color blanc - 30x30x8cm

E9 Vorada de gual - 60x40cm (PMR)

M01 Murs de Gabions

Zona verda i elements generals

Vegetació variada

Vegetació Suds

Sembra general

Mobiliari urbà

Arbratge proposat



Arbrat trasplantat Doc A

LLEENDA


--- LÍMIT ÀMBIT SECTOR

--- LÍMIT ETAPES

--- LÍMIT D'ACTUACIONS FORA DEL SECTOR

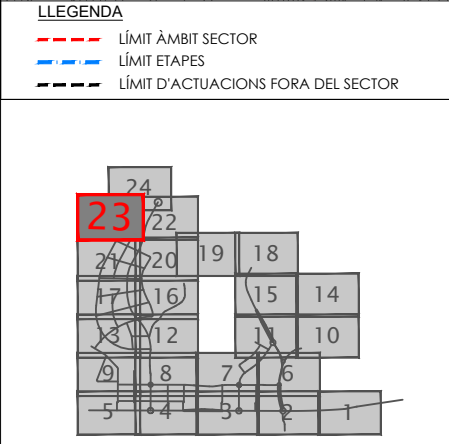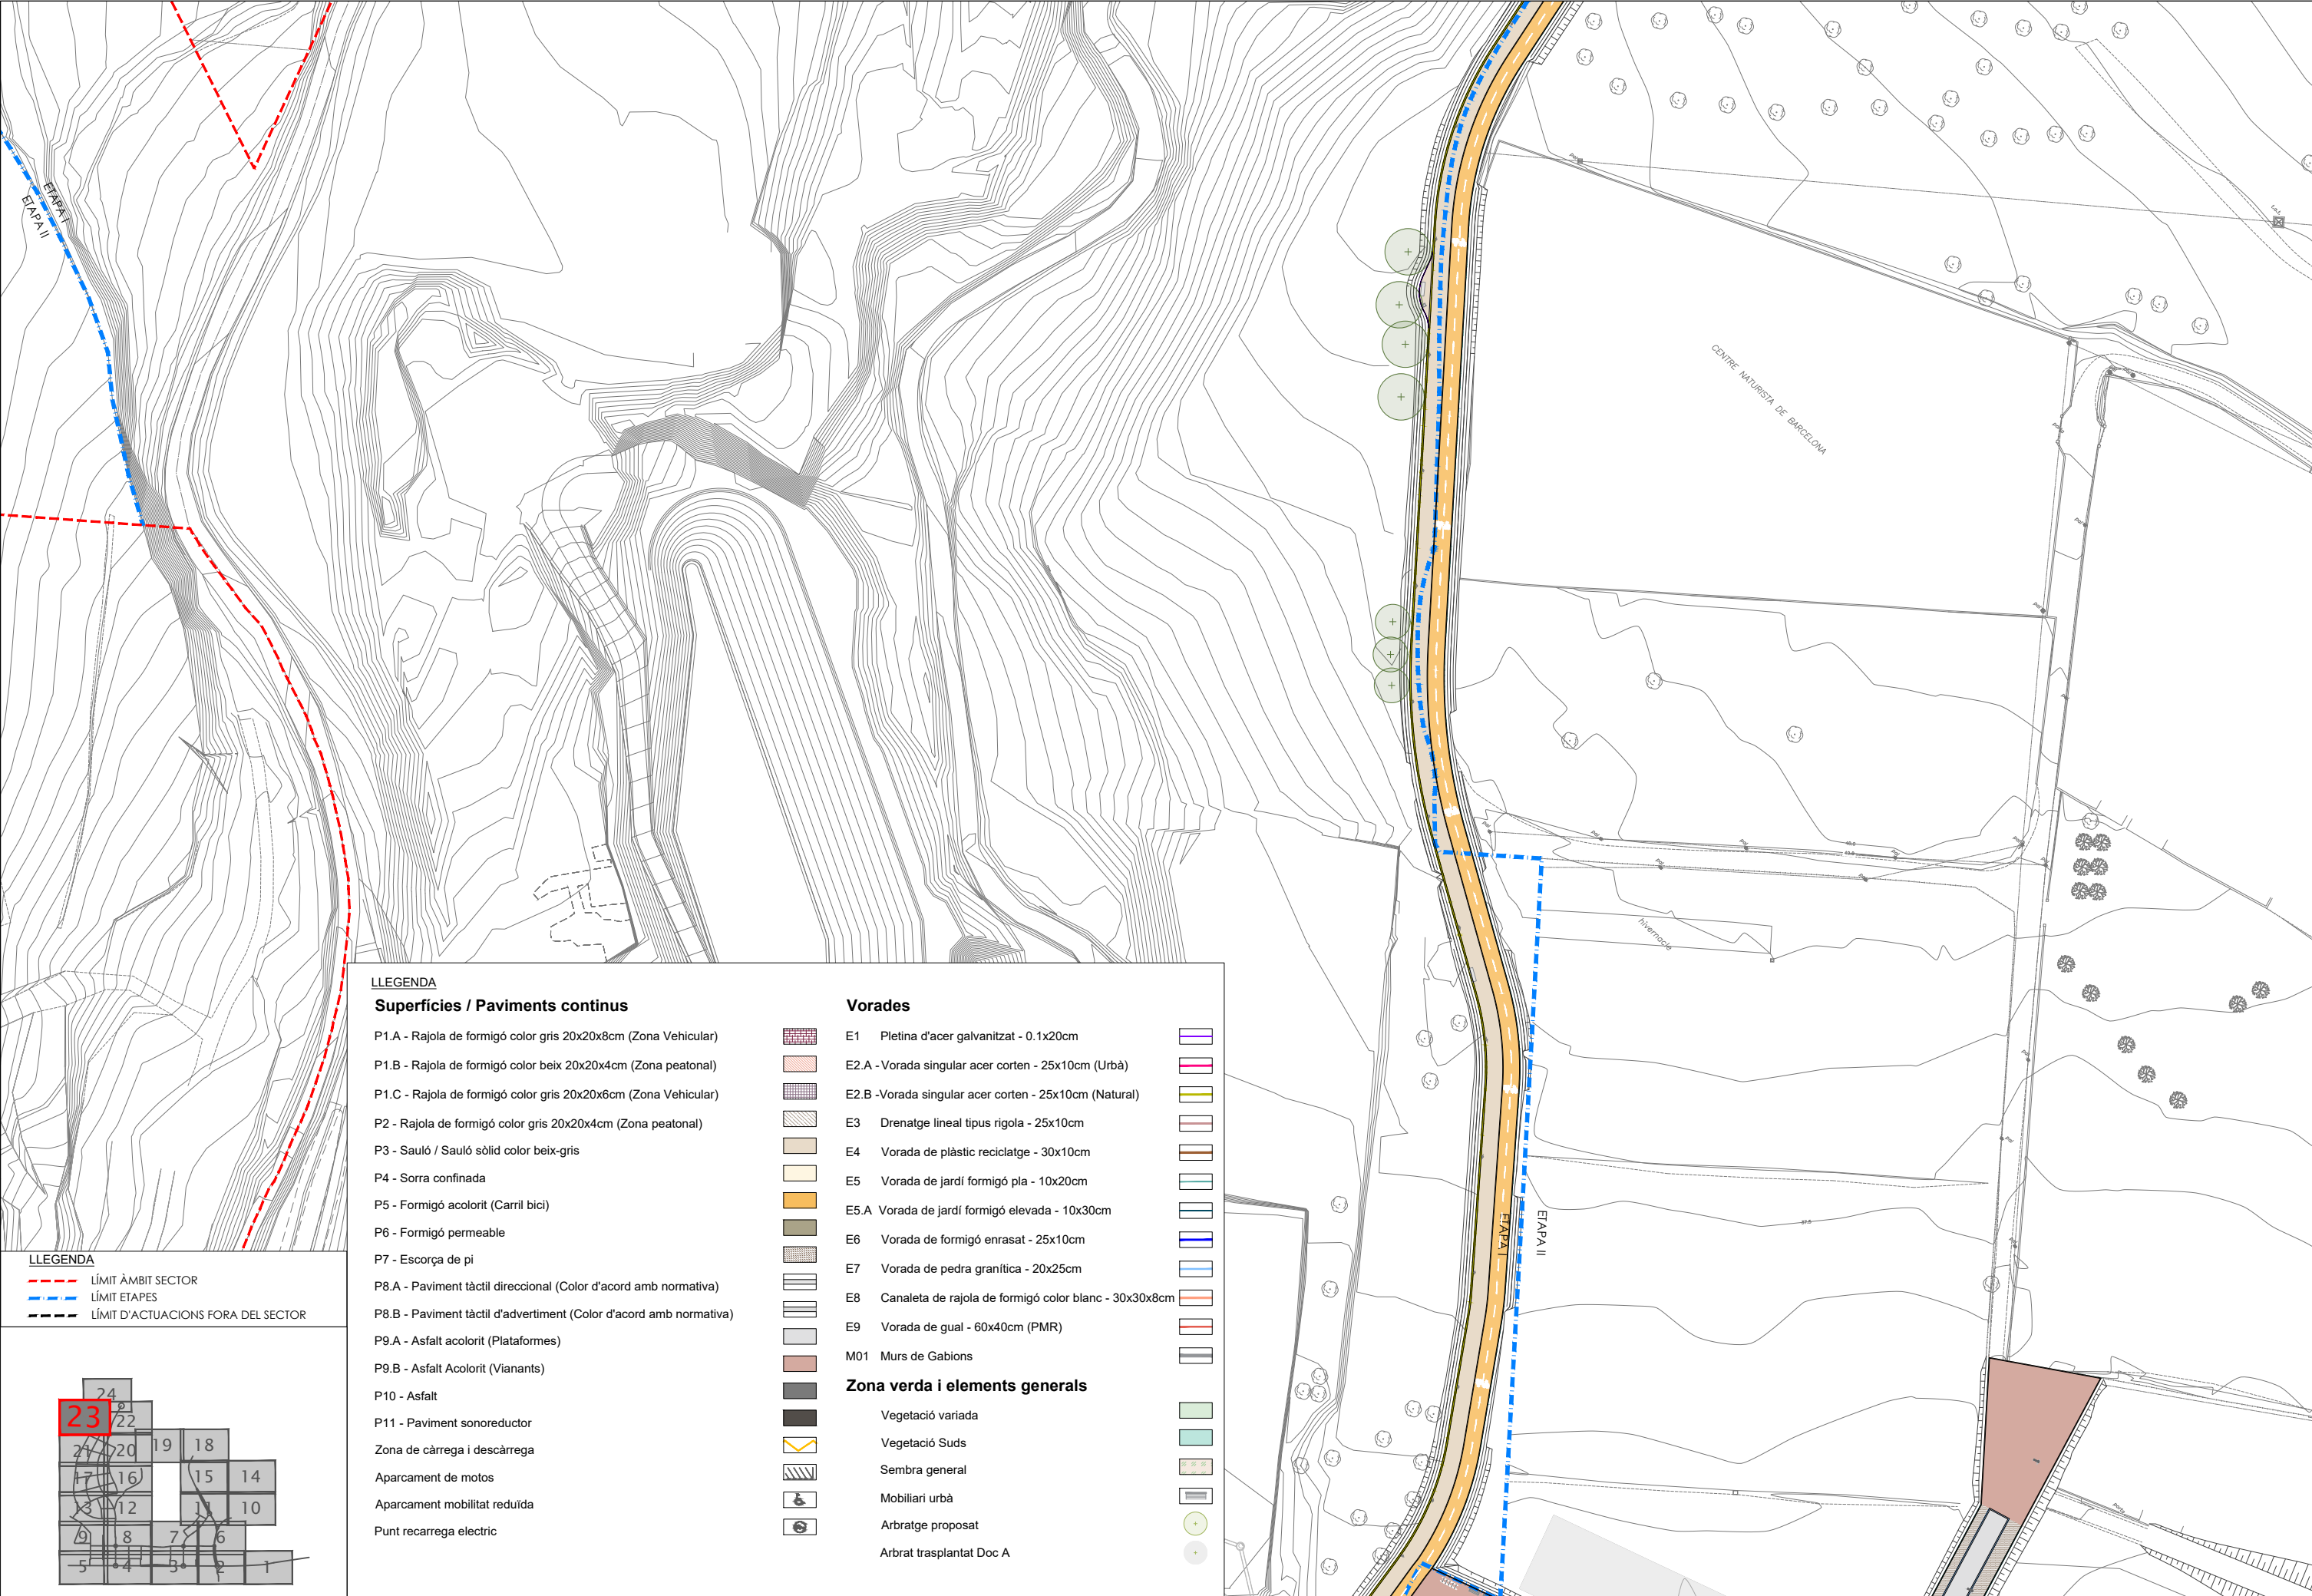

LLEGENDA	
Superfícies / Paviments continus	
P1.A - Rajola de formigó color gris 20x20x8cm (Zona Vehicular)	
P1.B - Rajola de formigó color beix 20x20x4cm (Zona peatonal)	
P1.C - Rajola de formigó color gris 20x20x6cm (Zona Vehicular)	
P2 - Rajola de formigó color gris 20x20x4cm (Zona peatonal)	
P3 - Sauló / Sauló sòlid color beix-gris	
P4 - Sorra confinada	
P5 - Formigó acolorit (Carril bici)	
P6 - Formigó permeable	
P7 - Escorça de pi	
P8.A - Paviment tàctil direccional (Color d'acord amb normativa)	
P8.B - Paviment tàctil d'advertiment (Color d'acord amb normativa)	
P9.A - Asfalt acolorit (Plataformes)	
P9.B - Asfalt Acolorit (Vianants)	
P10 - Asfalt	
P11 - Paviment sonoreductor	
Zona de càrrega i descàrrega	
Aparcament de motos	
Aparcament mobilitat reduïda	
Punt recarrega electric	
Vorades	
E1 Pletina d'acer galvanitzat - 0.1x20cm	
E2.A - Vorada singular acer corten - 25x10cm (Urbà)	
E2.B -Vorada singular acer corten - 25x10cm (Natural)	
E3 Drenatge lineal tipus rigola - 25x10cm	
E4 Vorada de plàstic reciclatge - 30x10cm	
E5 Vorada de jardí formigó pla - 10x20cm	
E5.A Vorada de jardí formigó elevada - 10x30cm	
E6 Vorada de formigó enrasat - 25x10cm	
E7 Vorada de pedra granítica - 20x25cm	
E8 Canaleta de rajola de formigó color blanc - 30x30x8cm	
E9 Vorada de gual - 60x40cm (PMR)	
M01 Murs de Gabions	
Zona verda i elements generals	
Vegetació variada	
Vegetació Suds	
Sembra general	
Mobiliari urbà	
Arbratge proposat	
Arbrat trasplantat Doc A	

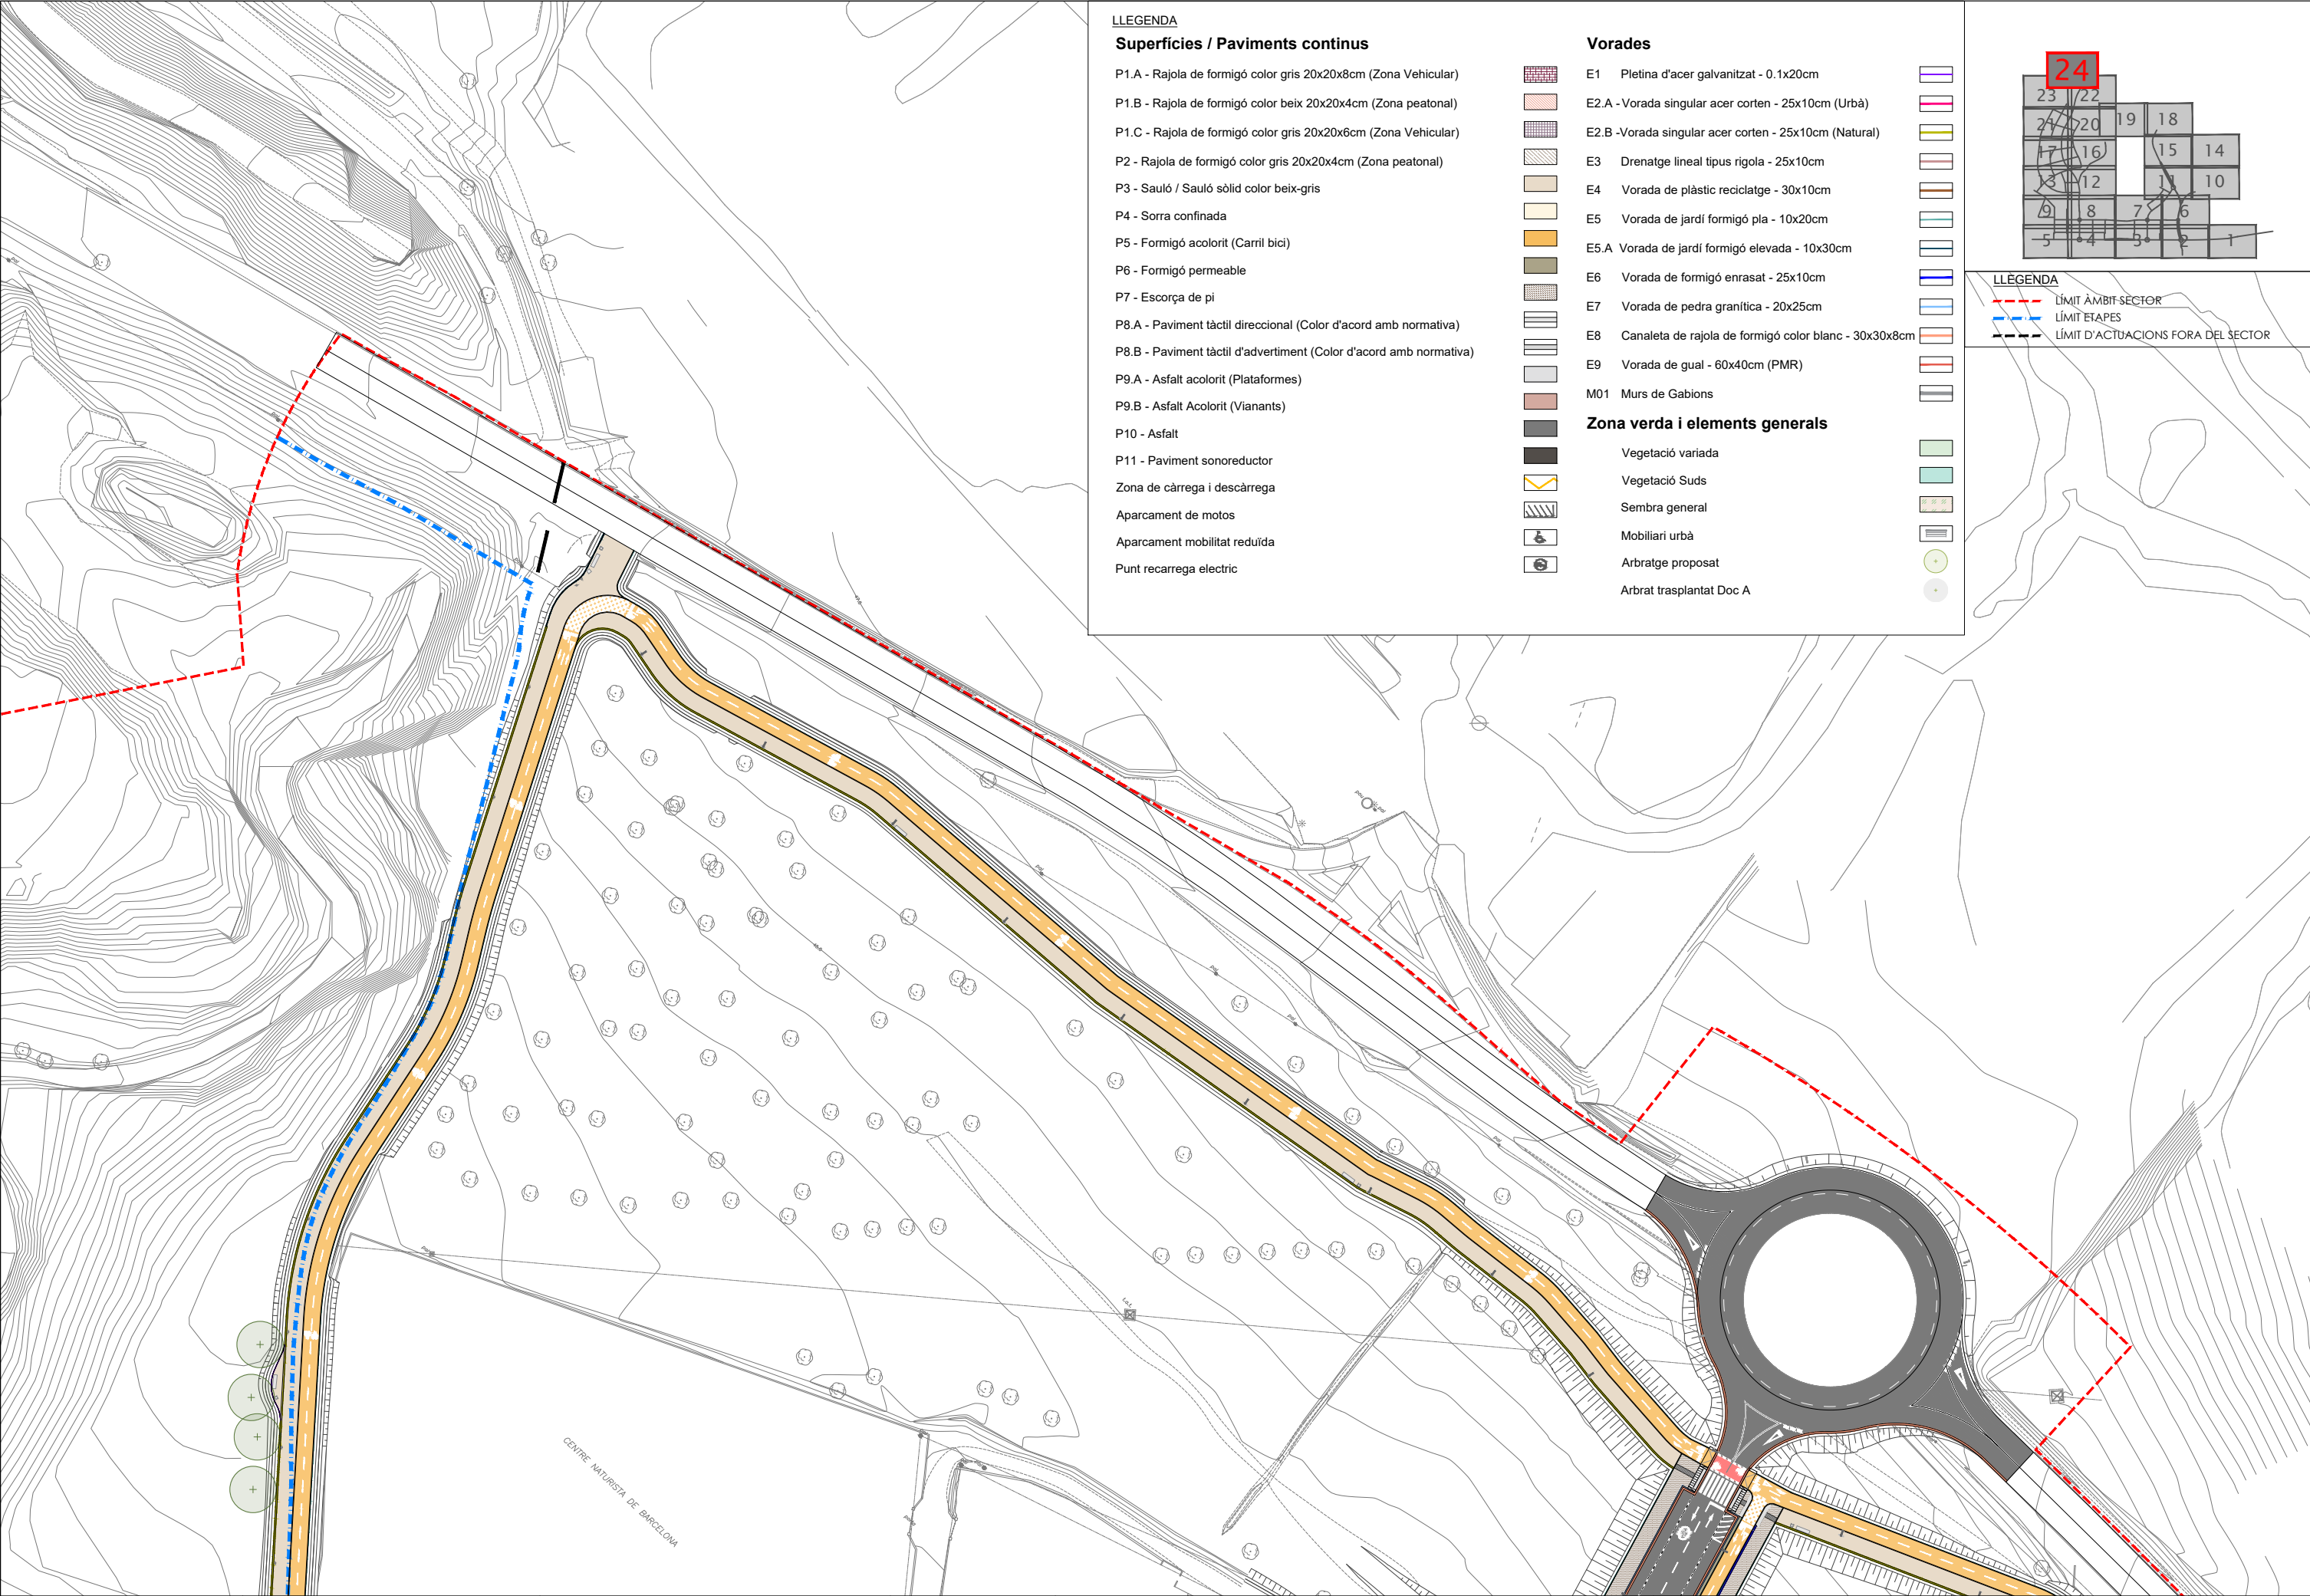

LLEGGENDA

Superfícies / Paviments continus


- P1.A - Rajola de formigó color gris 20x20x8cm (Zona Vehicular)
- P1.B - Rajola de formigó color beix 20x20x4cm (Zona peatonal)
- P1.C - Rajola de formigó color gris 20x20x6cm (Zona Vehicular)
- P2 - Rajola de formigó color gris 20x20x4cm (Zona peatonal)
- P3 - Sauló / Sauló sòlid color beix-gris
- P4 - Sorra confinada
- P5 - Formigó acolorit (Carril bici)
- P6 - Formigó permeable
- P7 - Escorça de pi
- P8.A - Paviment tàctil direccional (Color d'acord amb normativa)
- P8.B - Paviment tàctil d'avertiment (Color d'acord amb normativa)
- P9.A - Asfalt acolorit (Plataformes)
- P9.B - Asfalt Acolorit (Vianants)
- P10 - Asfalt
- P11 - Paviment sonoreductor
- Zona de càrrega i descàrrega
- Aparcament de motos
- Aparcament mobilitat reduïda
- Punt recarrega electric

Vorades

- E1 Pletina d'acer galvanitzat - 0.1x20cm
- E2.A - Vorada singular acer corten - 25x10cm (Urbà)
- E2.B - Vorada singular acer corten - 25x10cm (Natural)
- E3 Drenatge lineal tipus rigola - 25x10cm
- E4 Vorada de plàstic reciclatge - 30x10cm
- E5 Vorada de jardí formigó pla - 10x20cm
- E5.A Vorada de jardí formigó elevada - 10x30cm
- E6 Vorada de formigó enrasat - 25x10cm
- E7 Vorada de pedra granítica - 20x25cm
- E8 Canaleta de rajola de formigó color blanc - 30x30x8cm
- E9 Vorada de gual - 60x40cm (PMR)
- M01 Murs de Gabions


Zona verda i elements generals

- Vegetació variada
- Vegetació Suds
- Sembra general
- Mobiliari urbà
- Arbratge proposat
- Arbrat trasplantat Doc A

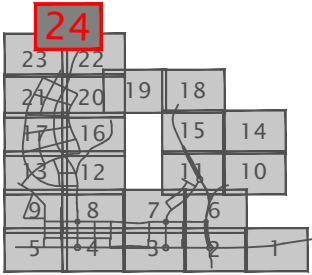

LLEGGENDA

- LÍMIT ÀMBIT SECTOR
- LÍMIT ETAPES
- LÍMIT D'ACTUACIONS FORA DEL SECTOR

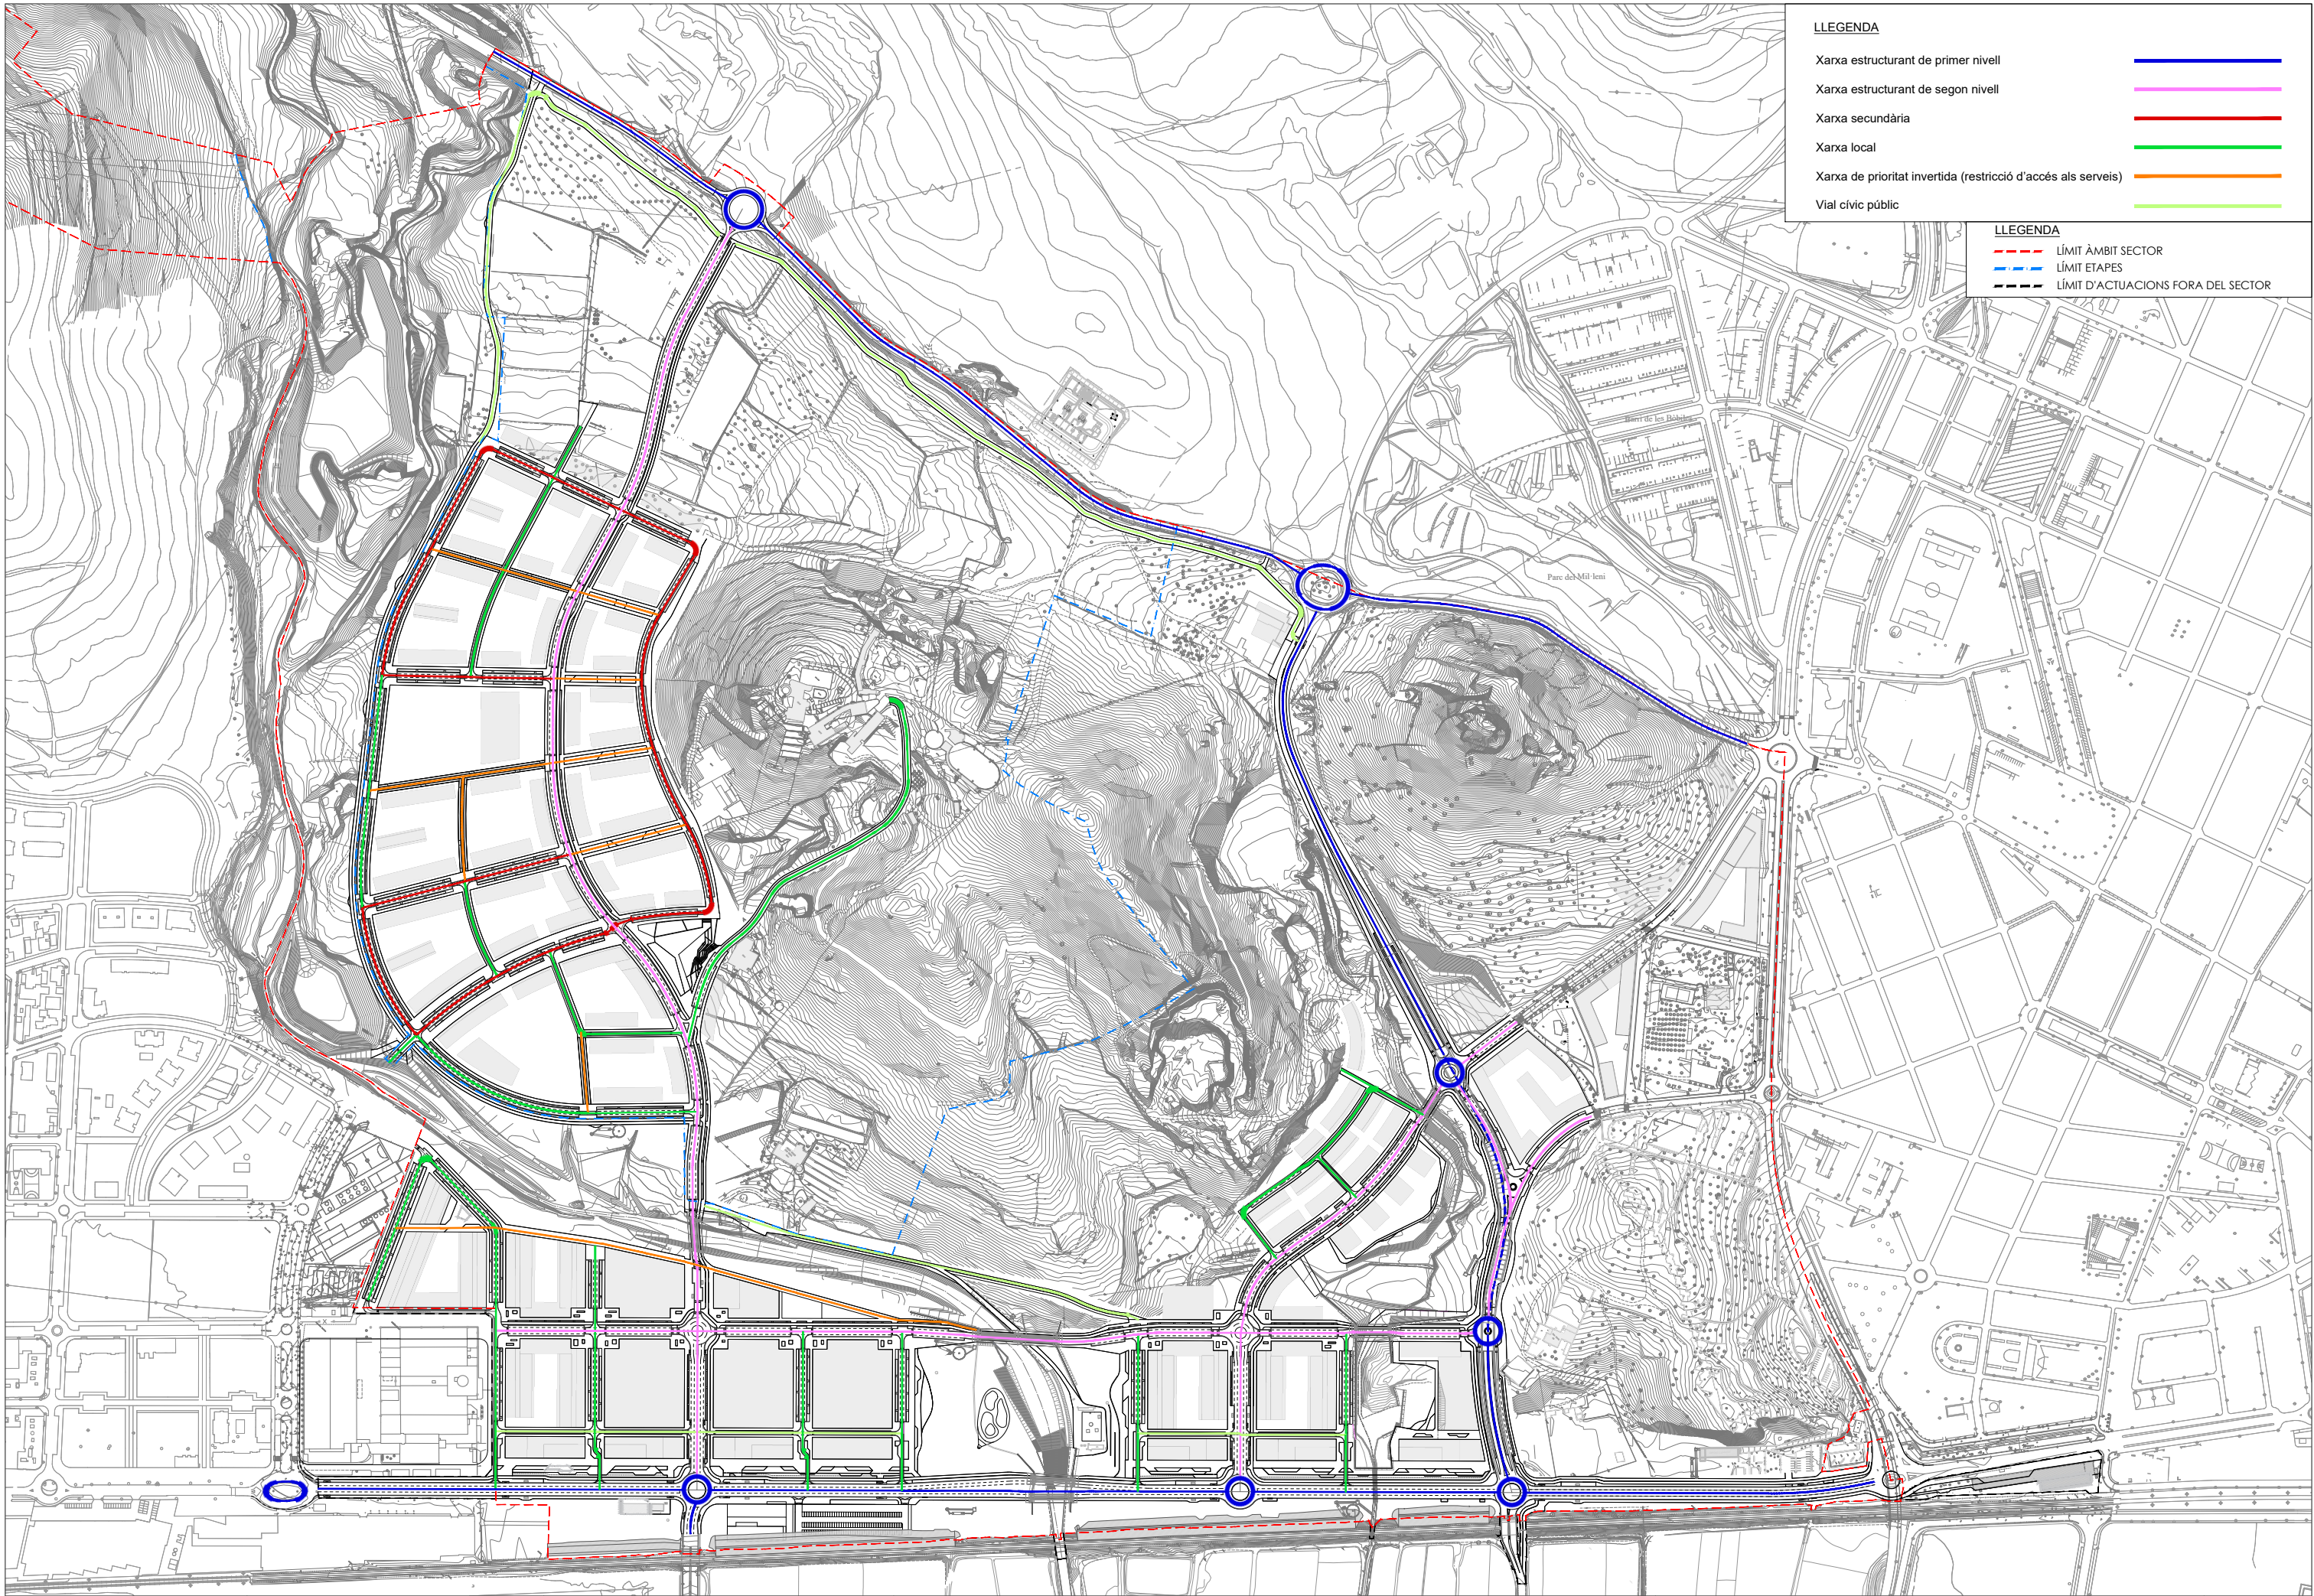

LLEENDA

Xarxa estructurant de primer nivell

Xarxa estructurant de segon nivell

Xarxa secundària

Xarxa local

Xarxa de prioritat invertida (restricció d'accés als serveis)


Vial cívic públic

LLEENDA

--- LÍMIT ÀMBIT SECTOR

--- LÍMIT ETAPES

--- LÍMIT D'ACTUACIONS FORA DEL SECTOR

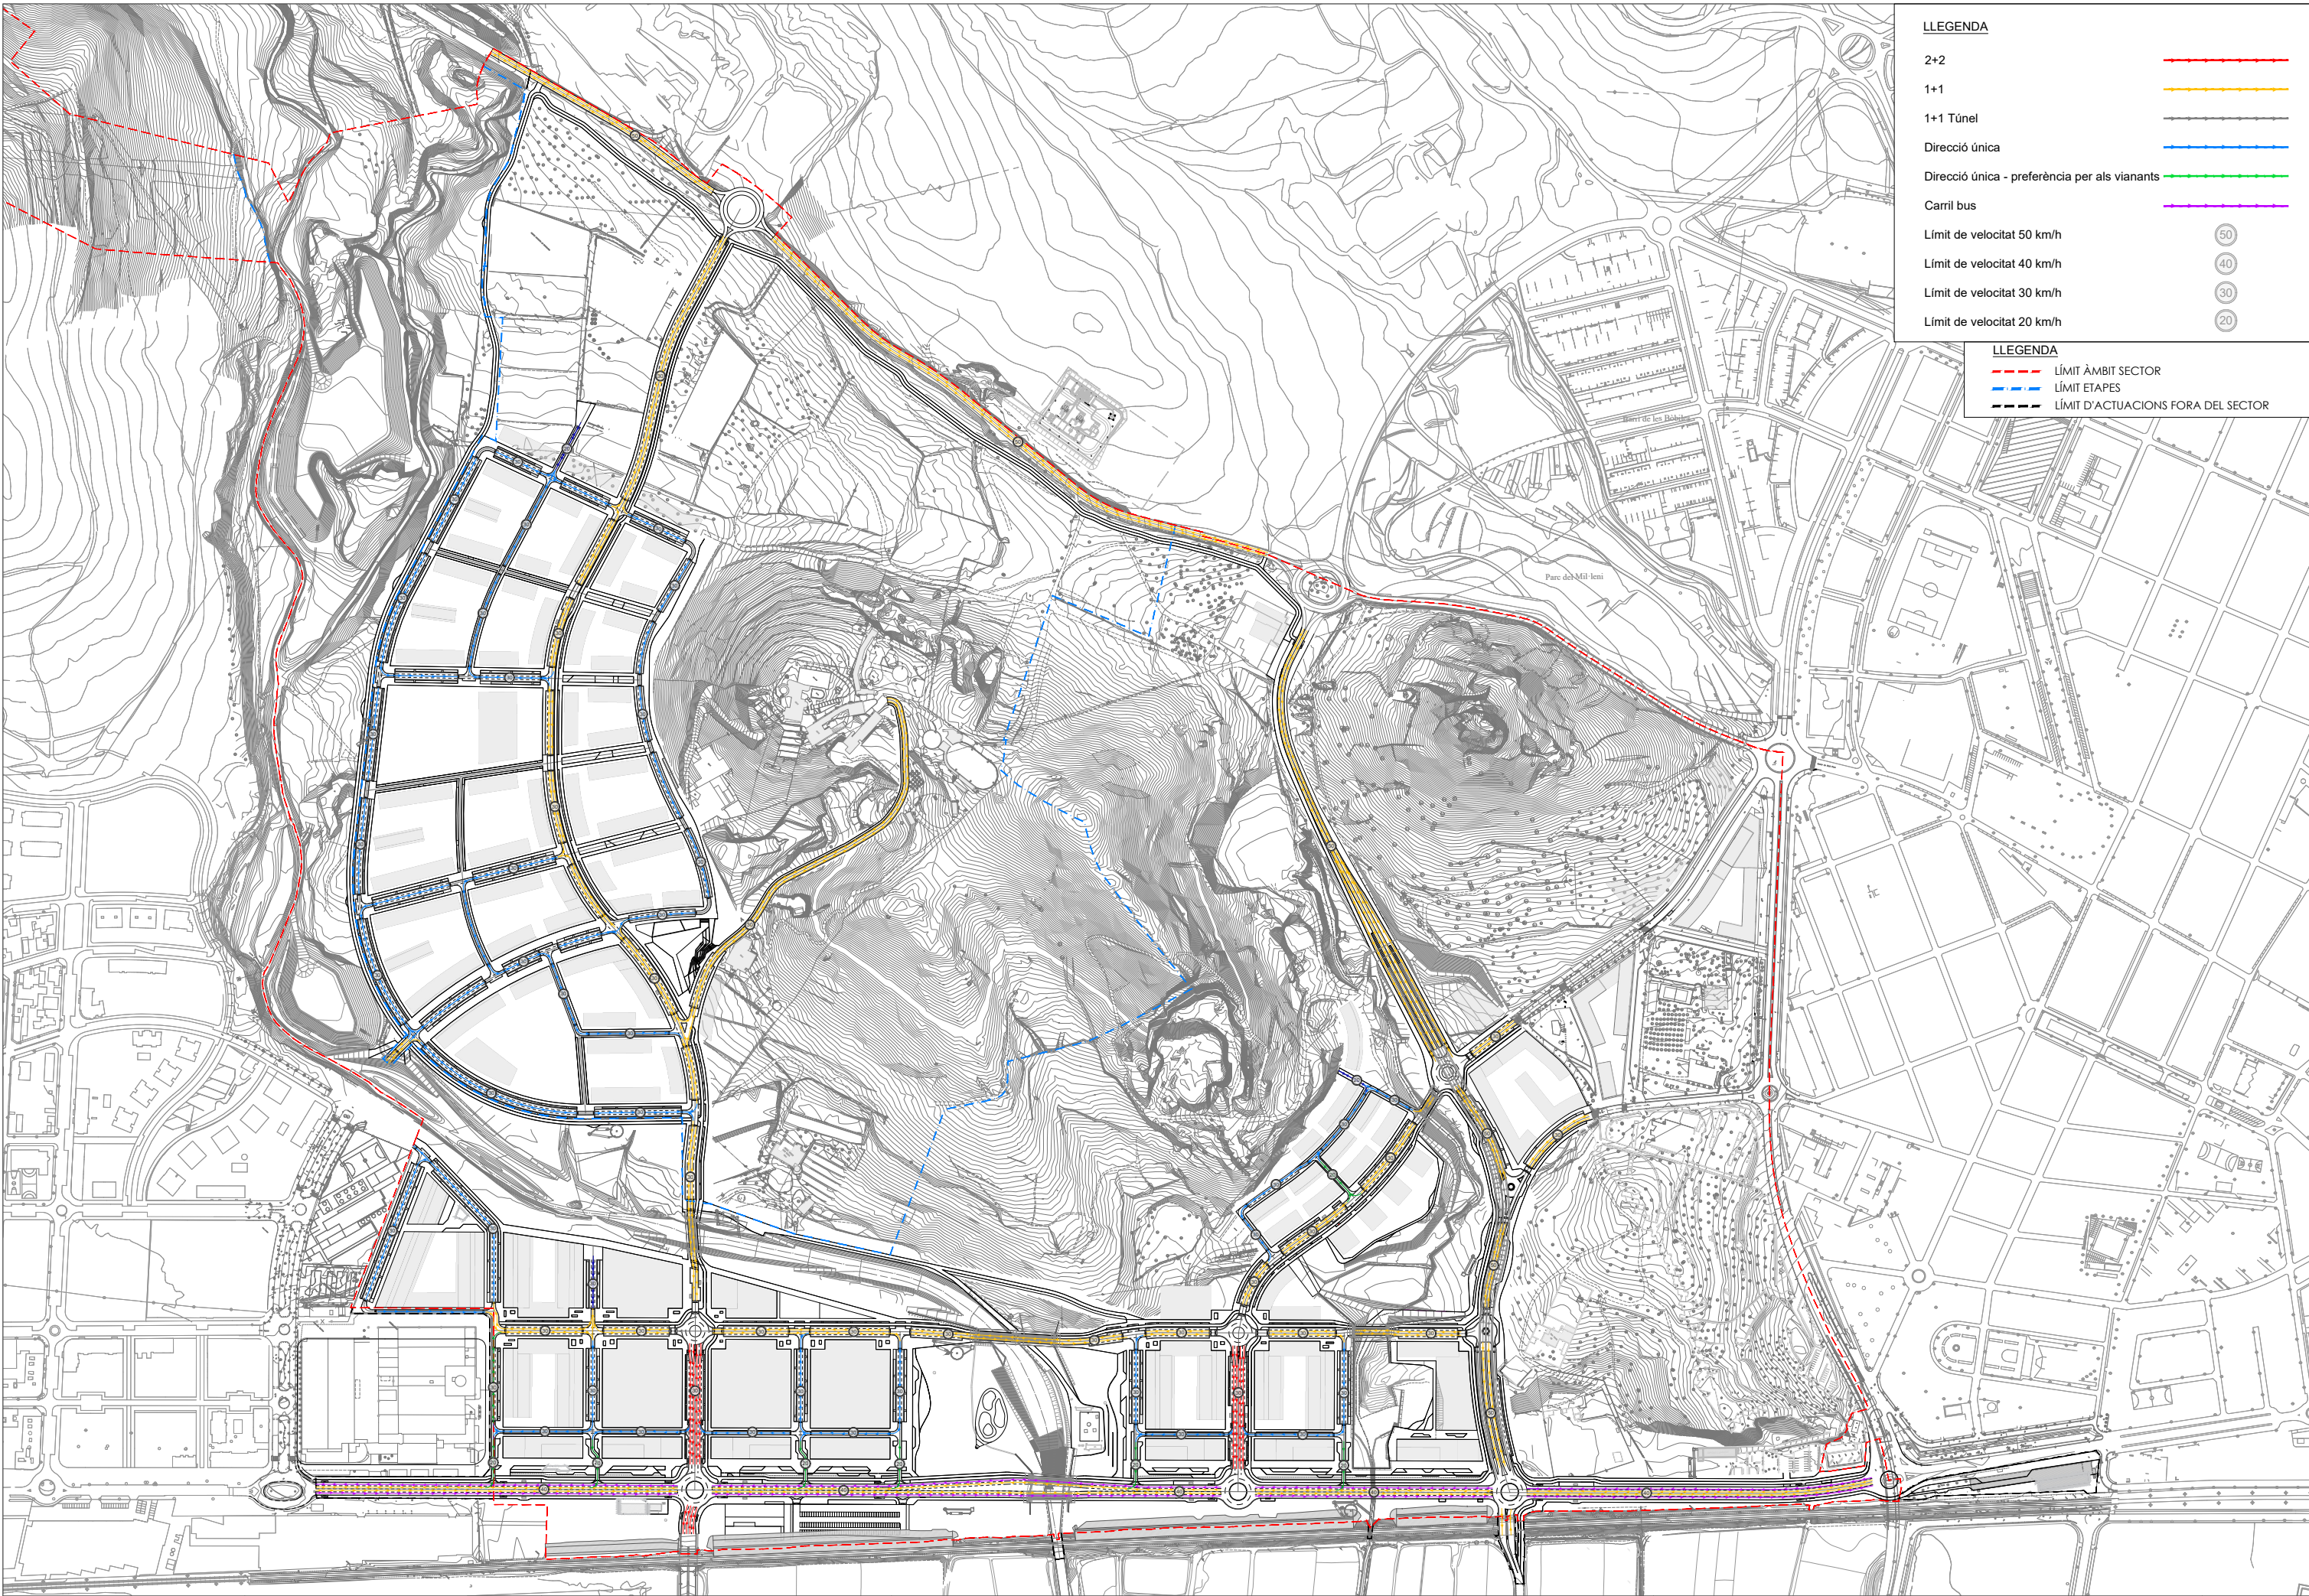

LLEGENDA

2+2

1+1

1+1 Túnel

Direcció única

Direcció única - preferència per als vianants

Carril bus

Límit de velocitat 50 km/h

Límit de velocitat 40 km/h

Límit de velocitat 30 km/h


Límit de velocitat 20 km/h

LLEGENDA

--- LÍMIT ÀMBIT SECTOR

--- LÍMIT ETAPES

--- LÍMIT D'ACTUACIONS FORA DEL SECTOR

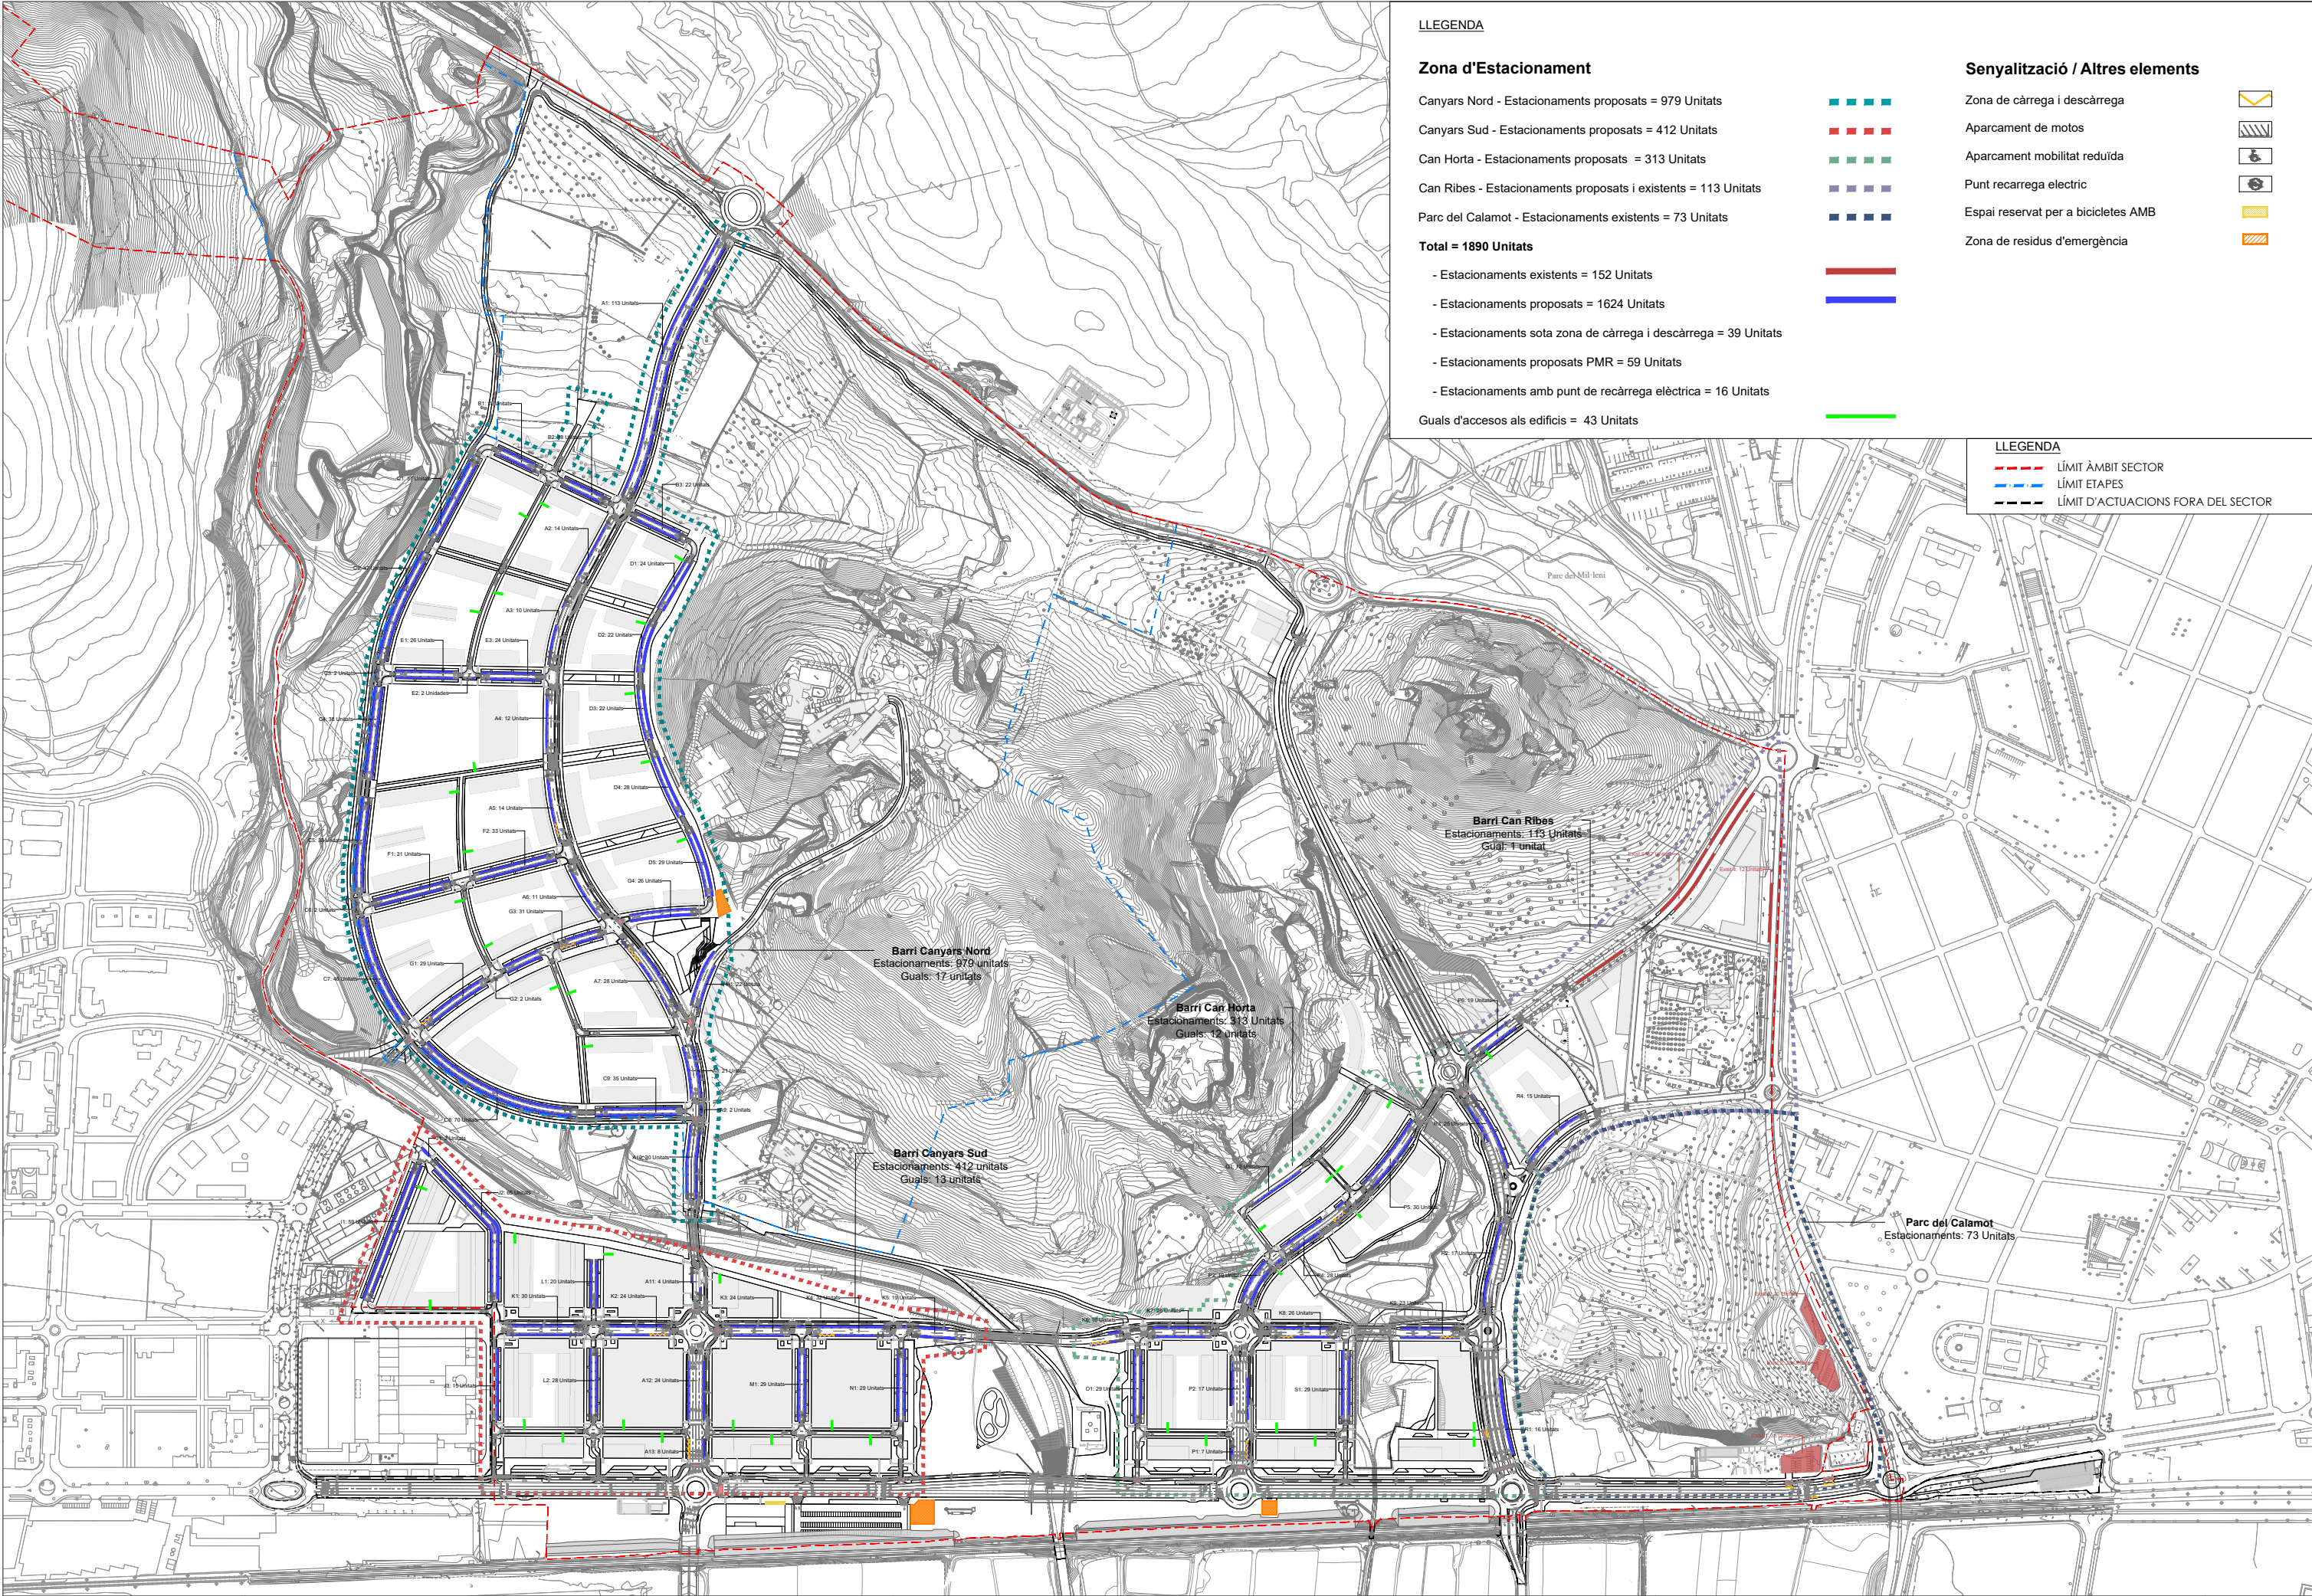

LLEGGENDA

Zona d'Estacionament

- Canyars Nord - Estacionaments proposats = 979 Unitats
- Canyars Sud - Estacionaments proposats = 412 Unitats
- Can Horta - Estacionaments proposats = 313 Unitats
- Can Ribes - Estacionaments proposats i existents = 113 Unitats
- Parc del Calamot - Estacionaments existents = 73 Unitats

Total = 1890 Unitats


- Estacionaments existents = 152 Unitats
- Estacionaments proposats = 1624 Unitats
- Estacionaments sota zona de càrrega i descàrrega = 39 Unitats
- Estacionaments proposats PMR = 59 Unitats
- Estacionaments amb punt de recàrrega elèctrica = 16 Unitats
- Guals d'accesos als edificis = 43 Unitats

Senyalització / Altres elements

- Zona de càrrega i descàrrega
- Aparcament de motos
- Aparcament mobilitat reduïda
- Punt recarrega electric
- Espai reservat per a bicicletes AMB
- Zona de residus d'emergència

LLEGGENDA

- LÍMIT ÀMBIT SECTOR
- LÍMIT ETAPES
- LÍMIT D'ACTUACIONS FORA DEL SECTOR

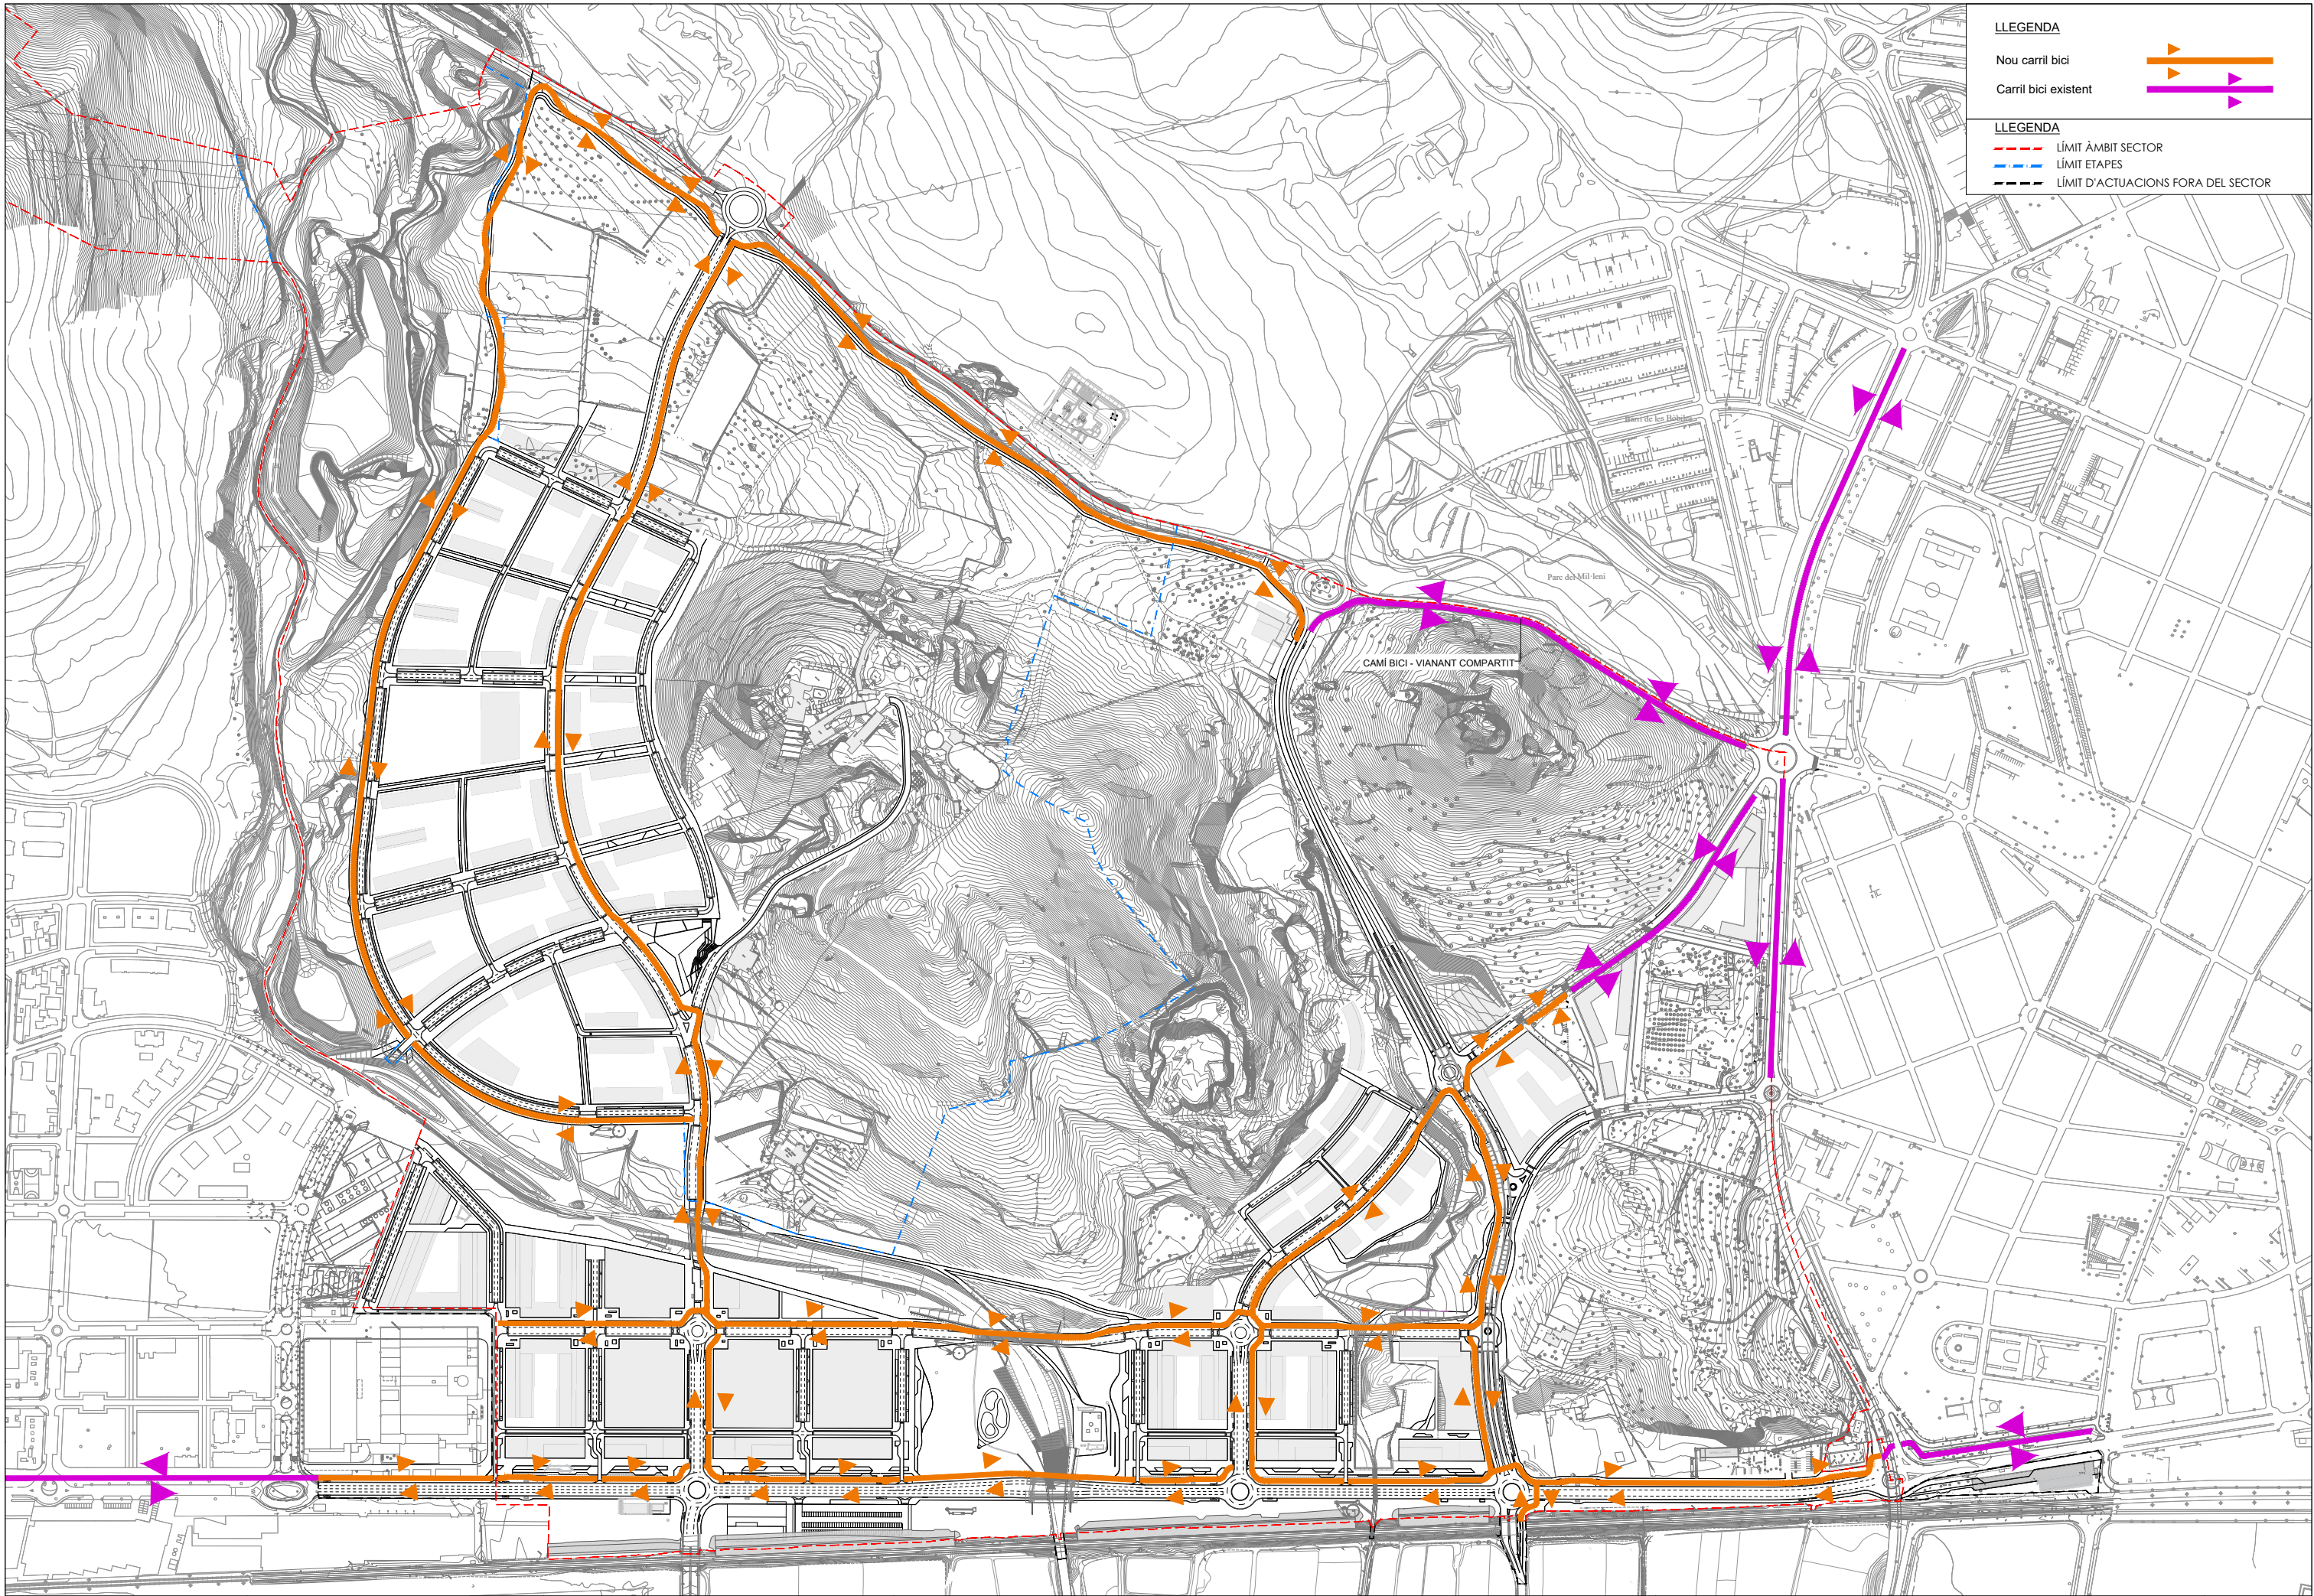

LLEGGENDA

Nou carril bici


Carril bici existent

LLEGGENDA

--- LÍMIT ÀMBIT SECTOR


--- LÍMIT ETAPES

--- LÍMIT D'ACTUACIONS FORA DEL SECTOR

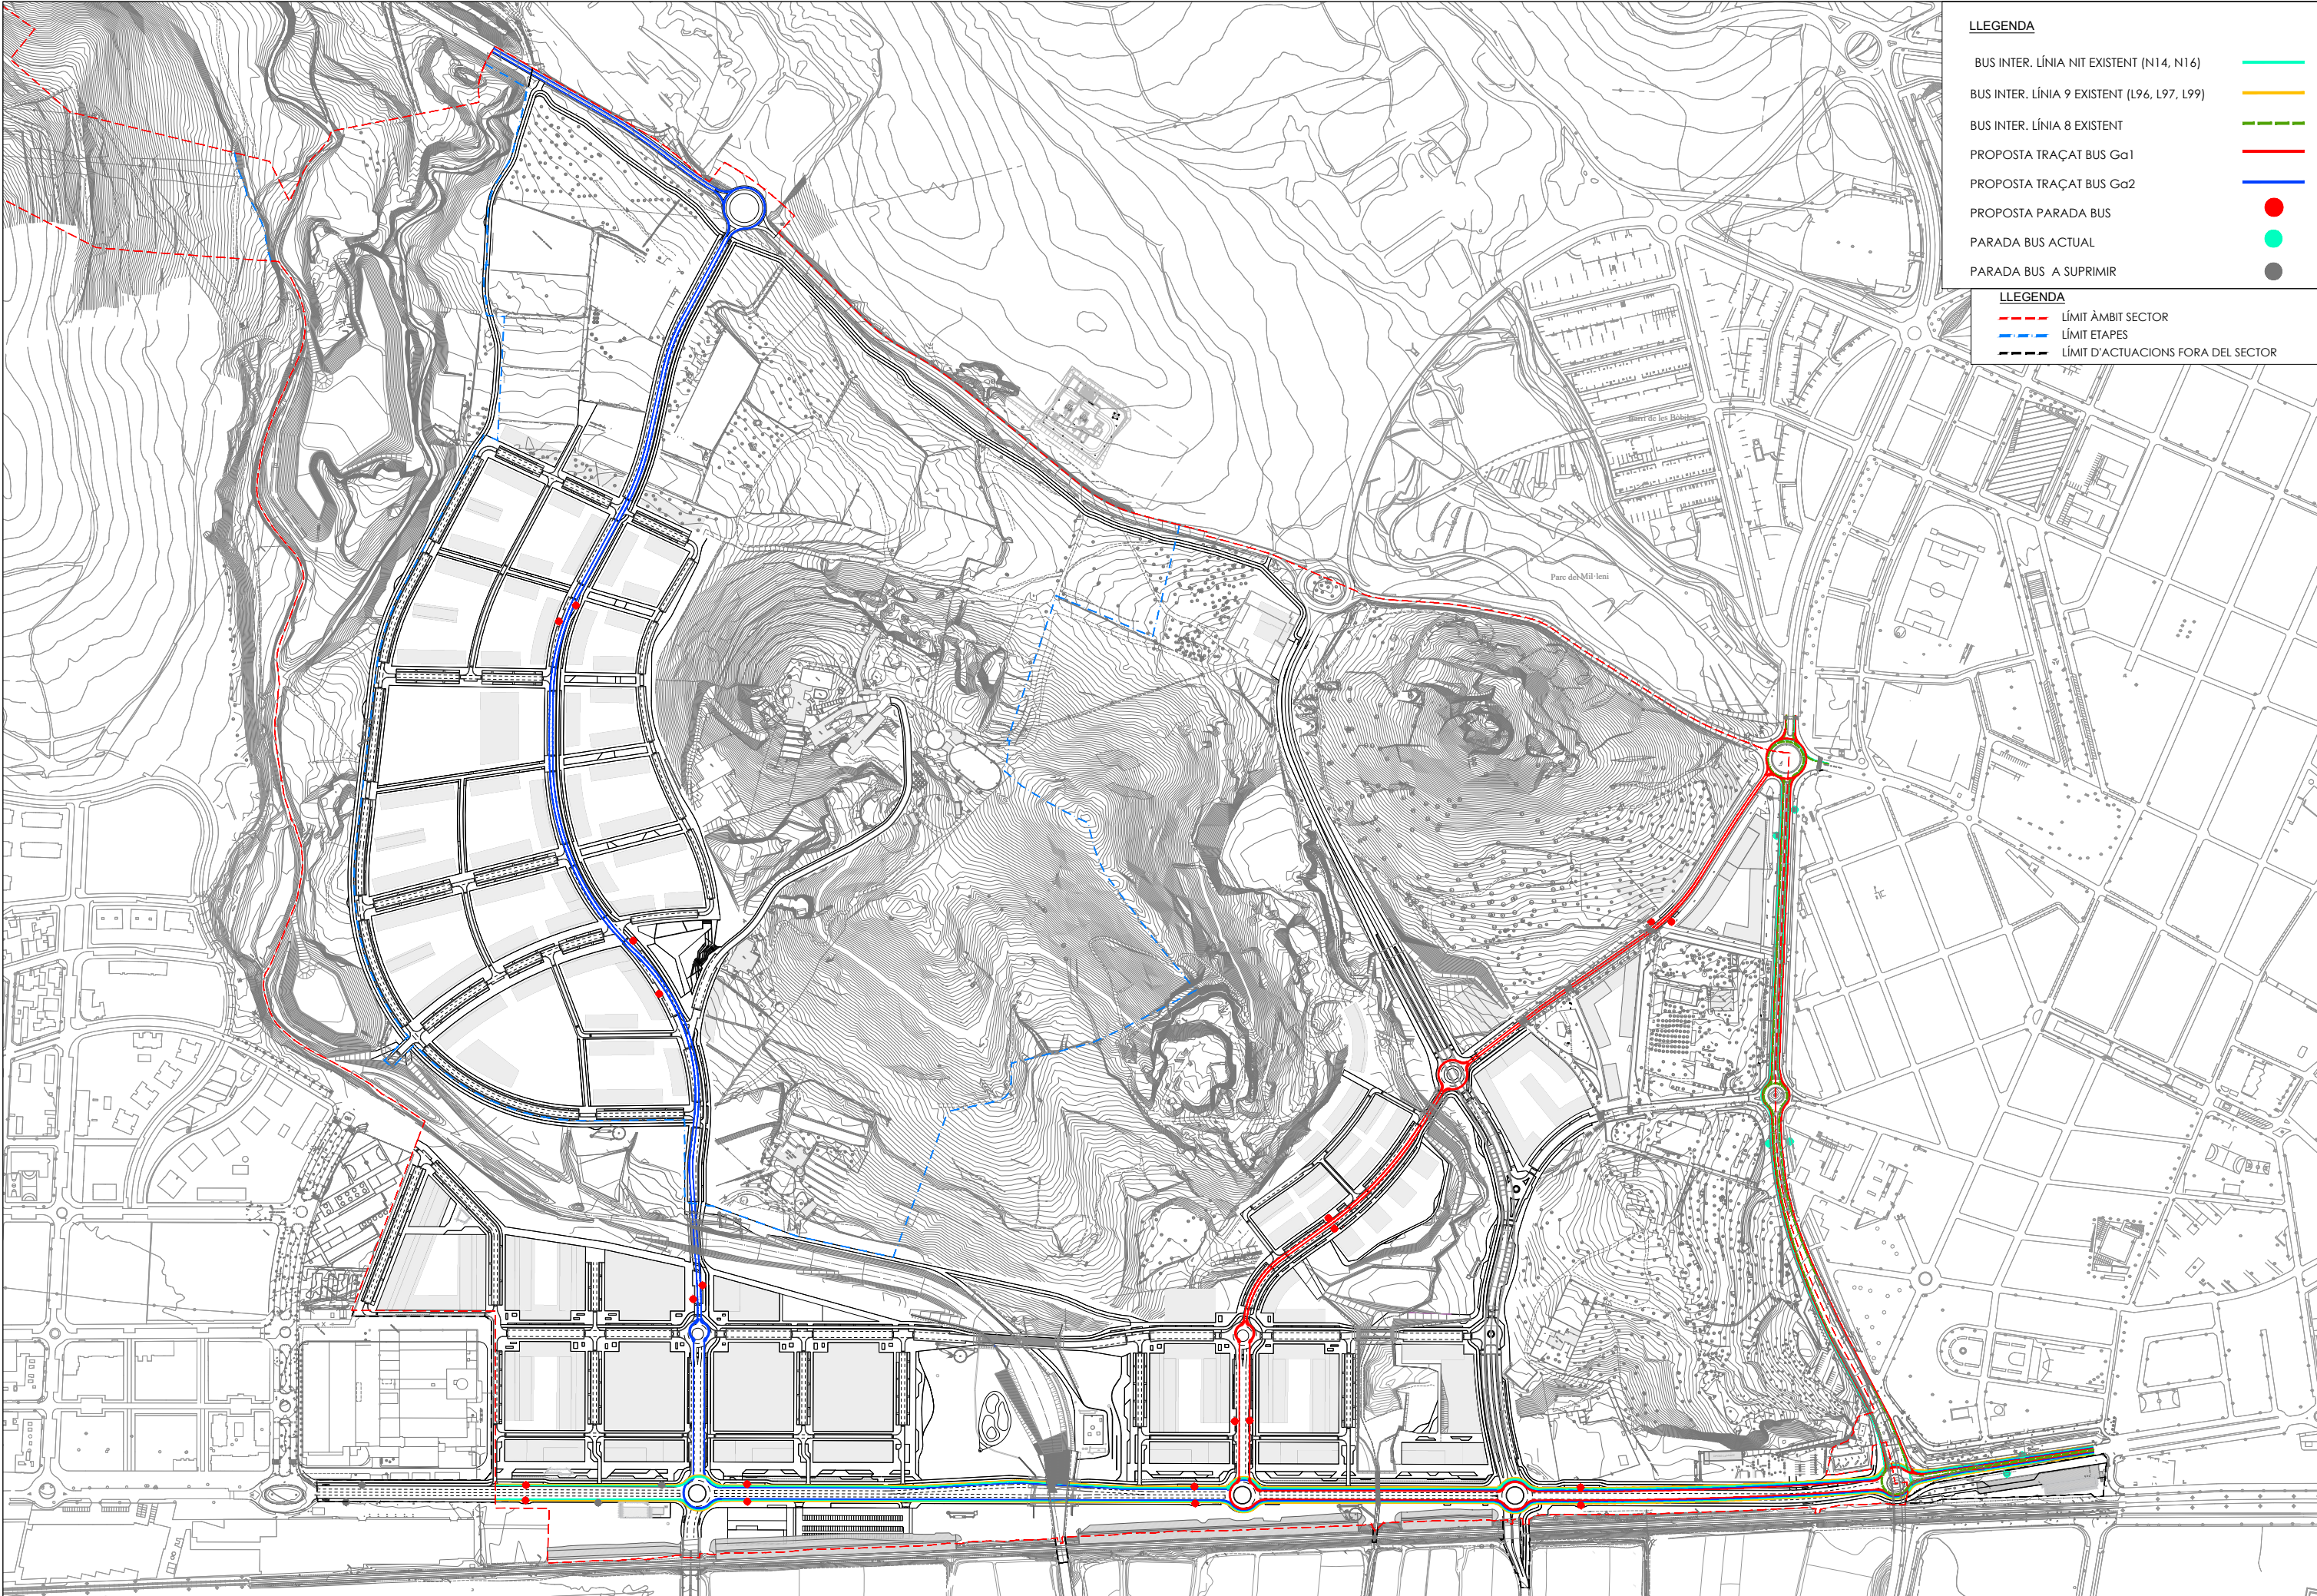

- LLEENDA**
- BUS INTER. LÍNIA NIT EXISTENT (N14, N16) —
 - BUS INTER. LÍNIA 9 EXISTENT (L96, L97, L99) —
 - BUS INTER. LÍNIA 8 EXISTENT - - -
 - PROPOSTA TRAÇAT BUS Ga1 —
 - PROPOSTA TRAÇAT BUS Ga2 —
 - PROPOSTA PARADA BUS ●
 - PARADA BUS ACTUAL ●
 - PARADA BUS A SUPRIMIR ●

- LLEENDA**
- - - LÍMIT ÀMBIT SECTOR
 - - - LÍMIT ETAPES
 - - - LÍMIT D'ACTUACIONS FORA DEL SECTOR

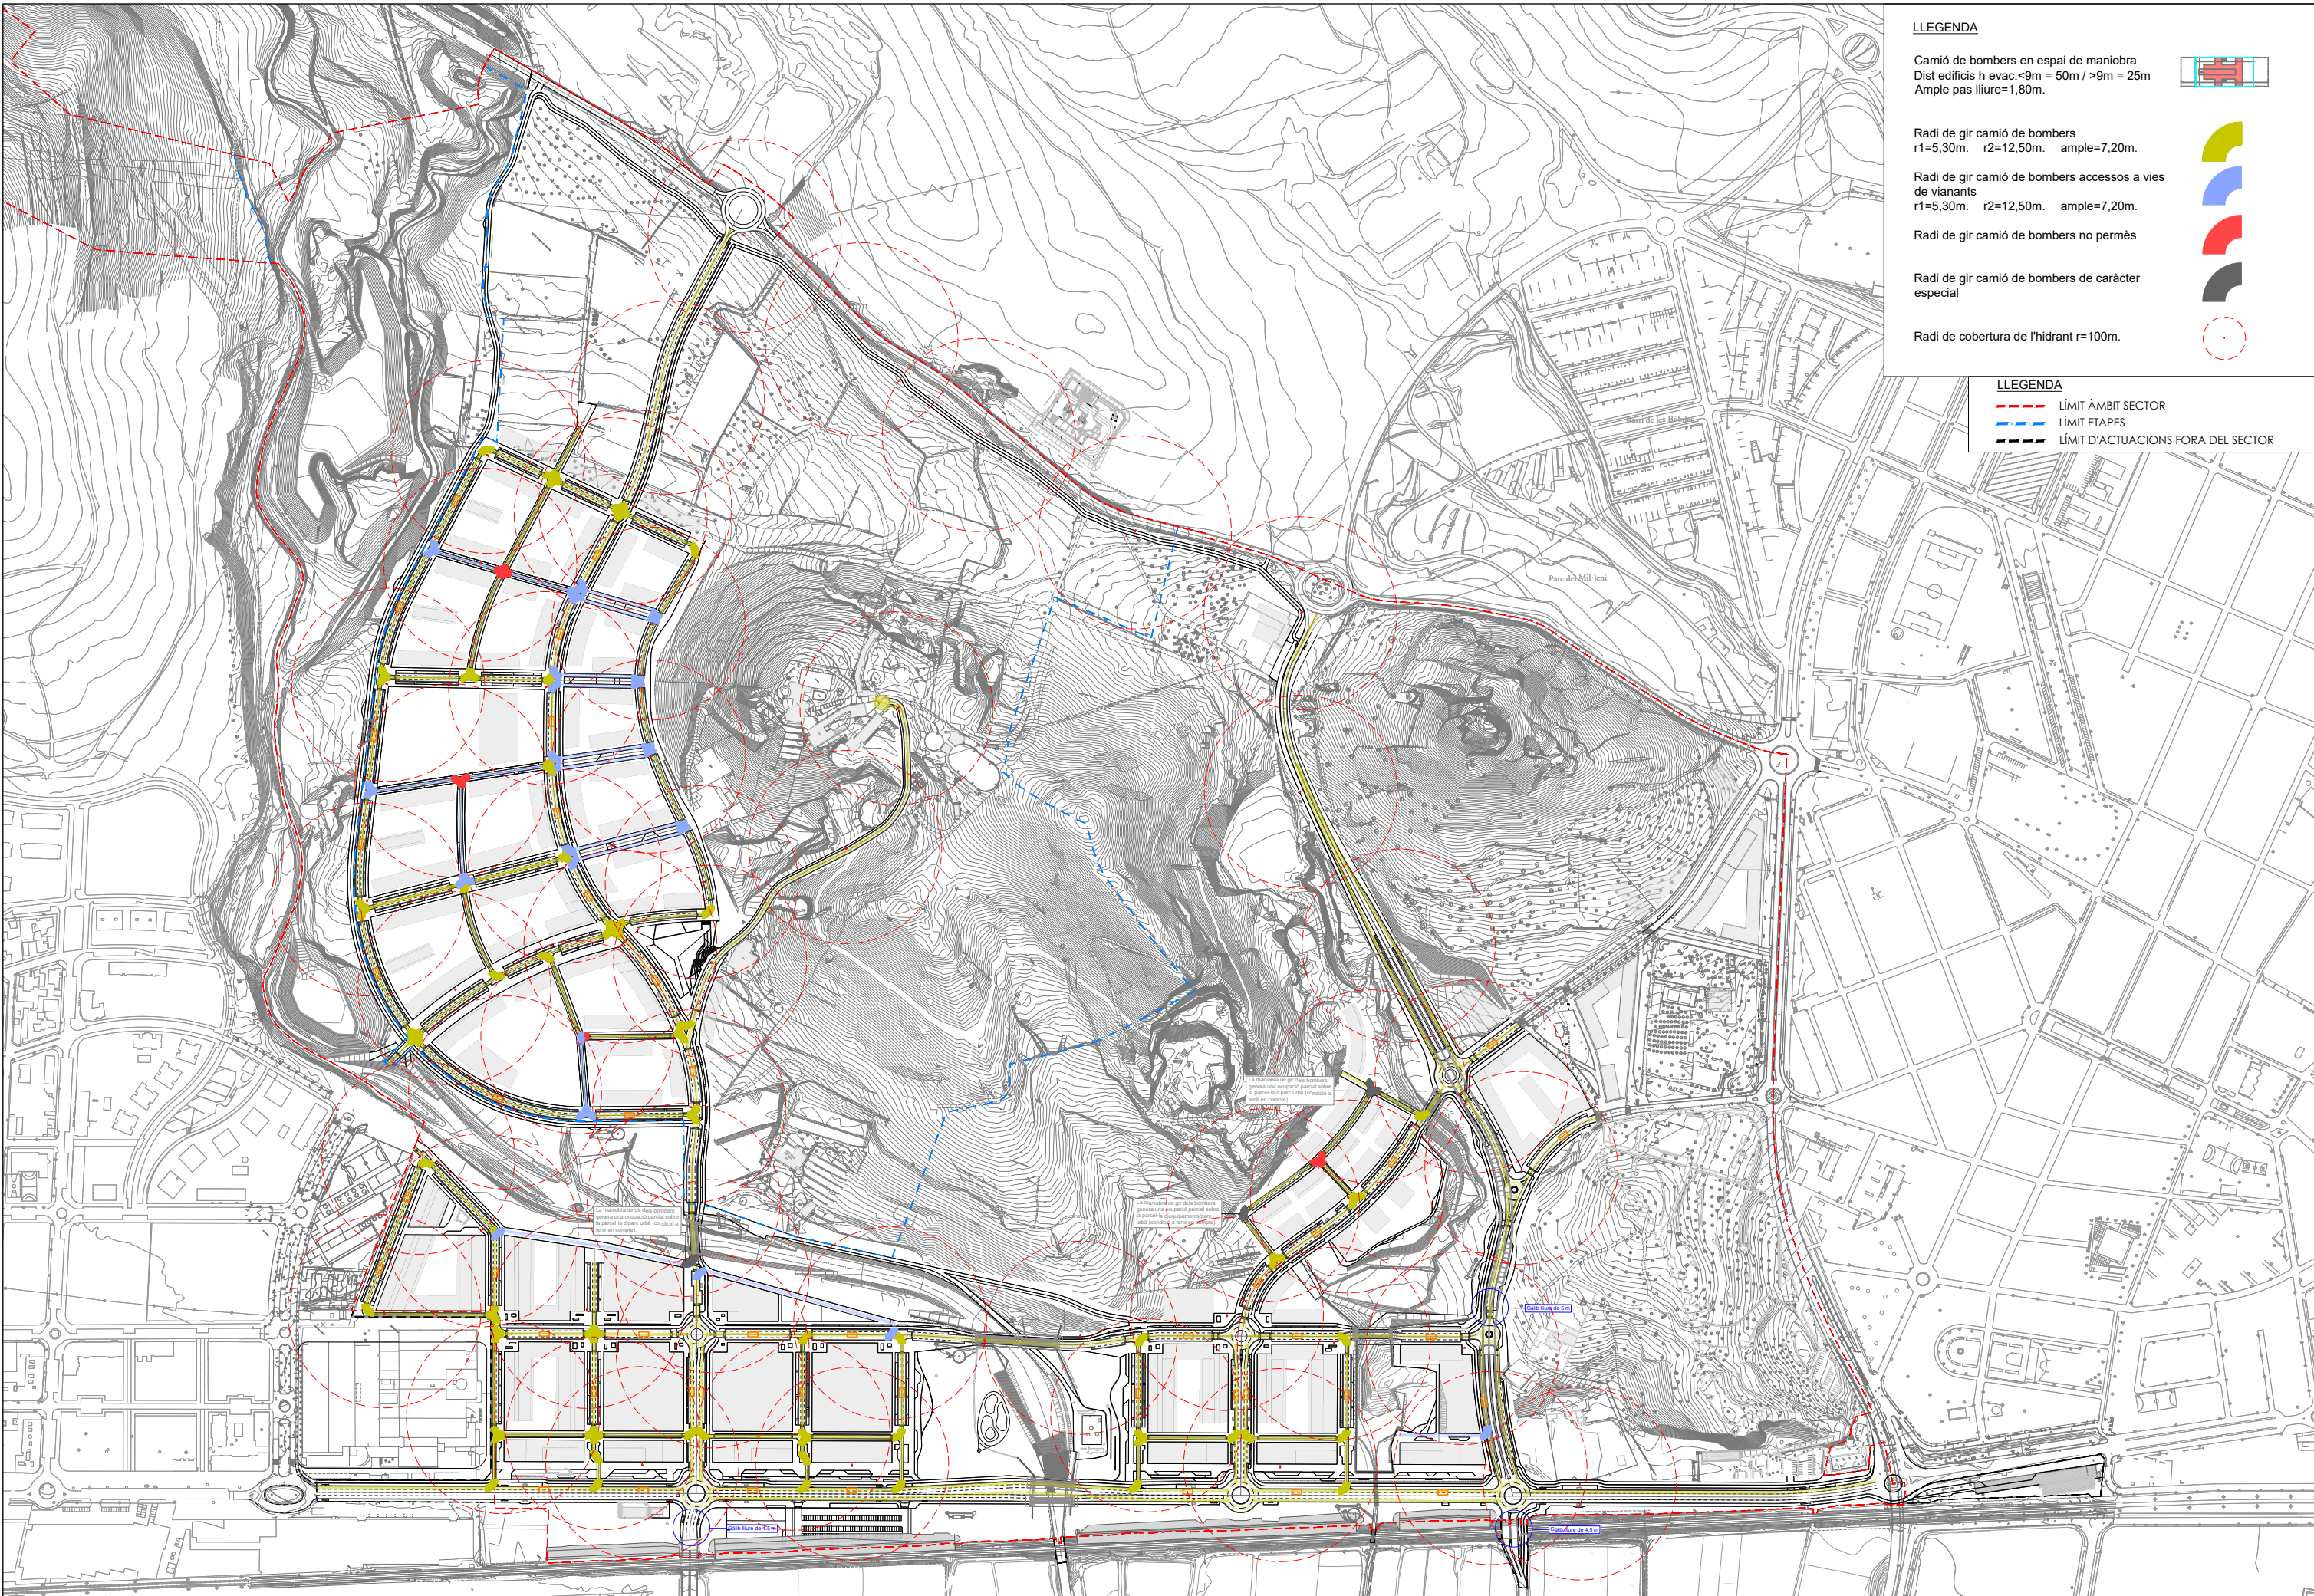

LLEENDA

Camió de bombers en espai de maniobra
Dist edificis h evac.<9m = 50m / >9m = 25m
Ample pas lliure=1,80m.



Radi de gir camió de bombers
r1=5,30m. r2=12,50m. ample=7,20m.



Radi de gir camió de bombers accessos a vies
de vianants
r1=5,30m. r2=12,50m. ample=7,20m.



Radi de gir camió de bombers no permès



Radi de gir camió de bombers de caràcter
especial



Radi de cobertura de l'hidrant r=100m.



LLEENDA

--- LÍMIT ÀMBIT SECTOR

--- LÍMIT ETAPES

--- LÍMIT D'ACTUACIONS FORA DEL SECTOR

PROMOTOR:
JUNTA DE COMPENSACIÓN DEL
SECTOR PLA DE PONENT DE GAVÀ

CONSULTING:
ARUP OUA CIAE

L'ENGINYER AUTOR DEL PROJECTE:
Esteve Riba Genescà (OUA)
Eccp, Num Col: 25288
Flavio Tejada Gorraiz (ARUP)
Eccp, Num Col: 16801

ESCALES:
DIN A3: 1/6000
DIN A1: 1/3000

TÍTOL DEL PROJECTE:
MODIFICACIÓ DEL PROJECTE EXECUTIU DE LES OBRES D'URBANITZACIÓ DEL SECTOR PLA DE PONENT
DE GAVÀ. ACTUALITZACIÓ DE PREUS I NORMATIVA D'EXECUCIÓ. Document per a l'aprovació Inicial.

NOM DEL PLÀNOL:
PLANTA D'URBANITZACIÓ
PLANTA BOMBERS

DATA:
JUNY 2026

PLÀNOL Núm.:
5F
FULL 1 DE 1