PARCEL·LES RESULTANTS

Denominació de parcel·la	Núm. de parcel·la	Superfície (m² sòl)	Sostre hoteler (m² st)	Sostre comercial (m² st)	Sostre d'habitatge (m² st)	Sostre total (m² st)	Núm. d'habitatges (ut)	Percentatge d'adjudicació (%)	Adjudicatari
ETAPA 1		**131 962**	**8 500**	**25 074**	**306 843**	**340 417**	**3 309**		
A1.1	**2**	1 967		1 700	7 200	8 900	68	100.00%	REYAL URBIS S.L.
A1.2	**1**	4 100		6 250	4 377	10 627	41	54.59% 45.41%	REYAL URBIS S.L. VIDAL CUCURNY, ANA
A2.1	**6**	1 868		1 585	7 126	8 711	99	57.14% 42.86%	G.T.I. (La Sentiu) G.T.I. (10%AU)
A2.2	**5**	7 336		840	22 748	23 588	318	70.43% 29.57%	G.T.I. (10%AU) G.T.I. (La Sentiu)
A3.1	**7**	1 868		1 585	7 126	8 711	67	60.60% 39.40%	AJUNTAMENT DE GAVA G.T.I.
A3.2	**8**	7 336		733	21 428	22 161	203	72.44% 24.81% 2.75%	VERTIX PROCAM S.L. MAS VILANOVA, S.A. PROMOTORA DIORAMA S.L.
A4.2	**13**	7 336		797	21 920	22 717	207	37.53% 15.08% 13.81% 12.77% 20.81%	HARMONIA PLA DE PONENT S.L. COLOMINAS ALTARRIBA S.L. ROSES EGUIGUREN, JOSE FRANCISCO LATERIS IMMOPROMOTORA, S.L. APROSA-PROCAM S.L.
A5.1	**15**	1 868		1 585	7 126	8 711	99	57.14% 42.86%	G.T.I. (La Sentiu) G.T.I. (10%AU)
A5.2	**16**	7 336		840	22 748	23 588	318	70.43% 29.57%	G.T.I. (10%AU) G.T.I. (La Sentiu)
A6.1	**18**	1 868		1 585	7 126	8 711	67	100.00%	DESPAL S.A.
A6.2	**17**	7 336		733	21 428	22 161	203	70.00% 30.00%	HARMONIA PLA DE PONENT S.L. ROSES EGUIGUREN, JOSE FRANCISCO
A7.1	**19**	1 868		1 585	7 126	8 711	67	60.65% 28.69% 7.07% 3.59%	MAS VILANOVA, S.A. Titularitat dubtosa MAS VILANOVA S.A. / MARTINEZ GARCIA, ALFONSO VERTIX PROCAM S.L. Titularitat dubtosa VERTIX PROCAM S.L. / MARTINEZ GARCIA, ALFONSO
A7.2	**20**	7 336		733	21 428	22 161	203	100.00%	VERTIX PROCAM S.L.
A8.1	**23**	6 538			18 522	18 522	258	54.82% 45.18%	G.T.I. (10%AU) G.T.I. (La Sentiu)
A9.1	**24**	7 726			20 020	20 020	190	34.80% 17.81% 1.30% 16.39% 15.59% 14.11%	FORCUSA PONENT S.L. CAMPMANY SADURNI, JOSE Titularitat dubtosa CAMPMANY SADURNI, JOSE / MARTINEZ GARCIA, ALFONSO DESPAL S.A. INFEMA, S.A. SDAD. GRAL. DE AGUAS DE BARCELONA
A9.2	**26**	1 345			6 158	6 158	58	100.00%	ESPAIS & LASIA PROMOCIONS IMMOBILIARIES S.L.
B1.1	**49**	6 011		2 521	14 247	16 768	199	67.22% 32.78%	G.T.I. (10%AU) G.T.I. (La Sentiu)
B2.1	**51**	5 211		992	12 128	13 120	115	100.00%	G.T.I.
B3.1	**53**	8 667		1 010	19 079	20 089	180	100.00%	MAS VILANOVA, S.A.
B4.1	**33**	1 066			2 890	2 890	40	100.00%	G.T.I. (10%AU)
B4.2	**32**	1 055			2 872	2 872	40	100.00%	G.T.I. (10%AU)
B5.1	**31**	1 044			2 904	2 904	40	100.00%	G.T.I. (10%AU)
B5.2	**30**	1 047			2 750	2 750	39	100.00%	G.T.I. (10%AU)
B6.1	**41**	787			2 368	2 368	22	70.97% 29.03%	G.T.I. VERTIX PROCAM S.L.
B6.2	**40**	1 008			2 368	2 368	23	100.00%	REYAL URBIS S.L.
B6.3	**39**	1 008			2 368	2 368	23	100.00%	APROSA-PROCAM S.L.
B6.4	**38**	787			2 368	2 368	22	100.00%	APROSA-PROCAM S.L.
B7.1	**96**	2 355			4 804	4 804	45	100.00%	APROSA-PROCAM S.L.
D1.1	**29**	2 045			2 907	2 907	14	40.54% 27.16% 11.16% 11.53% 5.30% 4.31%	FORNONS GARCIA, JOSE MARIA REYAL URBIS S.L. PASTOR BASANTA, M. JOSEFA SALGUE S.L. REY BARDASCO, CONSUELO CUCURNY LLUNELL, ANA MARIA
D2.1	**34**	1 970			2 739	2 739	14	100.00%	REYAL URBIS S.L.
D3.1	**35**	2 299			2 979	2 979	15	100.00%	VERTIX PROCAM S.L.
D4.1	**36**	2 069			2 327	2 327	11	100.00%	VERTIX PROCAM S.L.
Rh1.1	**14**	1 868	8 500			8 500		50.00% 50.00%	HARMONIA PLA DE PONENT S.L. ROSES EGUIGUREN, JOSE FRANCISCO
Vp1.1	**50**	15 928			1 138	1 138	1	100.00%	VIDAL CUCURNY, ANA
Ep	**99-100**	140						100.00%	SALGUE S.L.
Sp	**9**	565						100.00%	SDAD. GRAL. DE AGUAS DE BARCELONA
ETAPA 2		**143 269**	**5 900**	**5 141**	**151 653**	**162 694**	**1 587**		
C1.1	**65**	6 959			10 613	10 613	100	100.00%	PROMOTORA DIORAMA S.L.
C2.1	**66**	6 951		2 315	8 905	11 220	124	100.00%	G.T.I. (10%AU)
C3.1	**70**	7 404		1 293	10 234	11 527	97	100.00%	PROMOTORA DIORAMA S.L.
C4.1	**68**	7 604		1 533	11 876	13 409	166	100.00%	G.T.I. (10%AU)
C5.1	**67**	3 373			6 762	6 762	64	100.00%	VERTIX PROCAM S.L.
C6.1	**69**	9 298			12 778	12 778	121	100.00%	VERTIX PROCAM S.L.
C7.1	**80**	8 996			10 755	10 755	102	100.00%	MAS VILANOVA, S.A.
C8.1	**79**	7 847			10 771	10 771	102	42.51% 39.93% 11.32% 3.56% 2.68%	INMOBILIARIA ROMITE S.A. CAMPS GUIU, MIGUEL, Mª TERESA I ROMAN KLAUSNAUS S.L. ENDESA. DISTRIBUCION ELECTRICA S.L.U. CRUZ PLANAS, JAVIER; CERDAN LOPEZ, Mª ROSA
C9.1	**71**	7 567			11 260	11 260	107	52.40% 47.60%	ESPAIS & LASIA PROMOCIONS IMMOBILIARIES S.L. VERTIX PROCAM S.L.
C10.1	**72**	5 092			8 547	8 547	81	100.00%	ROSES EGUIGUREN, JOSE FRANCISCO
C11.1	**73**	4 796			8 046	8 046	76	100.00%	ROSES EGUIGUREN, JOSE FRANCISCO
C12.1	**78**	6 315			9 062	9 062	126	100.00%	G.T.I. (10%AU)
C13.1	**77**	8 178			8 602	8 602	81	49.82% 40.54% 9.64%	BARRI GIL, SALVADOR VIÑAS AMAT SALVADOR, CARMEN, EULALIA I MARIA REYAL URBIS S.L.
C14.1	**76**	6 536			7 548	7 548	71	100.00%	VERTIX PROCAM S.L.
C15.1	**75**	5 787			6 640	6 640	92	100.00%	G.T.I. (10%AU)
C16.1	**74**	5 042			7 974	7 974	75	100.00%	VERTIX PROCAM S.L.
Rh2.1	**87**	8 429	5 900			5 900		100.00%	VERTIX PROCAM S.L.
Vp2.1	**105**	27 095			1 280	1 280	2	100.00%	ROSES EGUIGUREN, JOSE FRANCISCO
TOTAL		**275 231**	**14 400**	**30 215**	**458 496**	**503 111**	**4 896**		

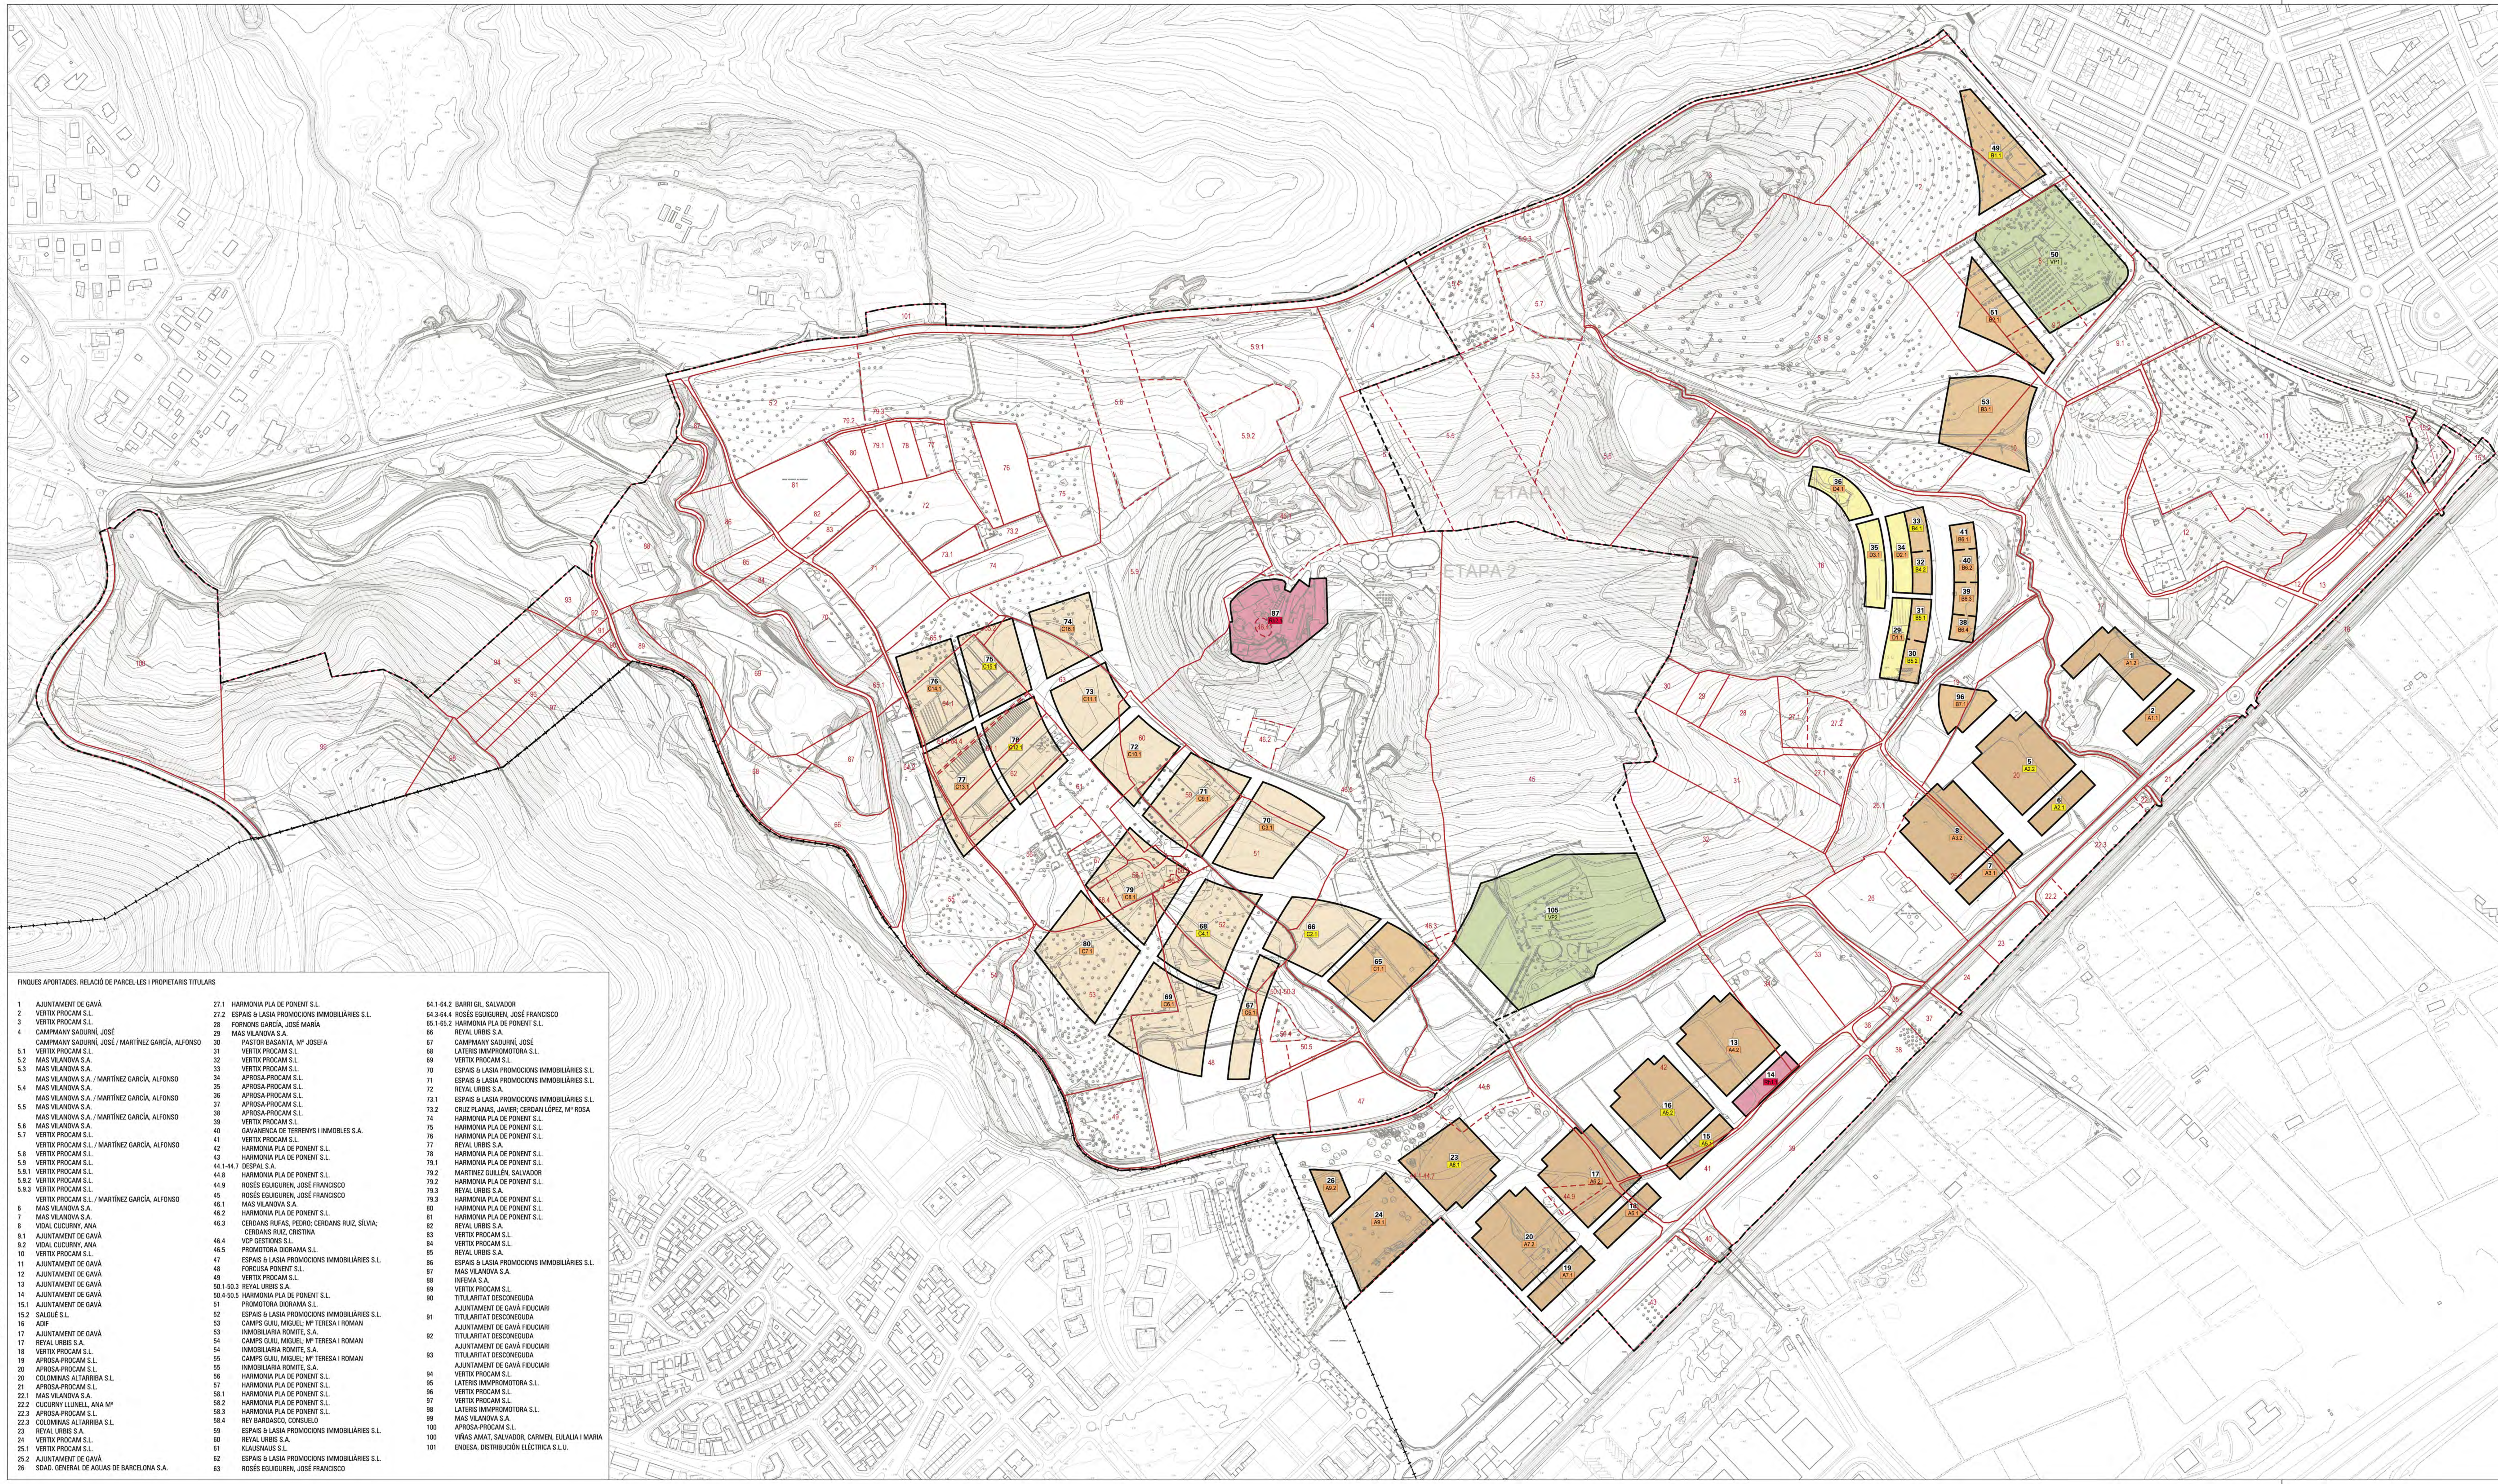

FINQUES APORTADES. RELACIÓ DE PARCEL·LES I PROPIETARIS TITULARS

1 AJUNTAMENT DE GAVÀ
2 VERTIX PROCAM S.L.
3 VERTIX PROCAM S.L.
4 CAMPMANY SADURNÍ, JOSÉ
CAMPMANY SADURNÍ, JOSÉ / MARTÍNEZ GARCÍA, ALFONSO
5.1 VERTIX PROCAM S.L.
5.2 MAS VILANOVA S.A.
5.3 MAS VILANOVA S.A.
MAS VILANOVA S.A. / MARTÍNEZ GARCÍA, ALFONSO
5.4 MAS VILANOVA S.A.
MAS VILANOVA S.A. / MARTÍNEZ GARCÍA, ALFONSO
5.5 MAS VILANOVA S.A.
MAS VILANOVA S.A. / MARTÍNEZ GARCÍA, ALFONSO
5.6 MAS VILANOVA S.A.
5.7 VERTIX PROCAM S.L.
VERTIX PROCAM S.L. / MARTÍNEZ GARCÍA, ALFONSO
5.8 VERTIX PROCAM S.L.
5.9 VERTIX PROCAM S.L.
5.9.1 VERTIX PROCAM S.L.
5.9.2 VERTIX PROCAM S.L.
5.9.3 VERTIX PROCAM S.L.
VERTIX PROCAM S.L. / MARTÍNEZ GARCÍA, ALFONSO
6 MAS VILANOVA S.A.
7 MAS VILANOVA S.A.
8 VIDAL CUCURNY, ANA
9.1 AJUNTAMENT DE GAVÀ
9.2 VIDAL CUCURNY, ANA
10 VERTIX PROCAM S.L.
11 AJUNTAMENT DE GAVÀ
12 AJUNTAMENT DE GAVÀ
13 AJUNTAMENT DE GAVÀ
14 AJUNTAMENT DE GAVÀ
15.1 AJUNTAMENT DE GAVÀ
15.2 SALGUÉ S.L.
16 ADIF
17 AJUNTAMENT DE GAVÀ
17 REYAL URBIS S.A.
18 VERTIX PROCAM S.L.
19 APROSA-PROCAM S.L.
20 APROSA-PROCAM S.L.
20 COLOMINAS ALTARRIBA S.L.
21 APROSA-PROCAM S.L.
22.1 MAS VILANOVA S.A.
22.2 CUCURNY LLUNELL, ANA Mª
22.3 APROSA-PROCAM S.L.
22.3 COLOMINAS ALTARRIBA S.L.
23 REYAL URBIS S.A.
24 VERTIX PROCAM S.L.
25.1 VERTIX PROCAM S.L.
25.2 AJUNTAMENT DE GAVÀ
26 SDAD. GENERAL DE AGUAS DE BARCELONA S.A.
27.1 HARMONIA PLA DE PONENT S.L.
27.2 ESPAIS & LASIA PROMOCIONS IMMOBILIÀRIES S.L.
28 FORNONS GARCÍA, JOSÉ MARÍA
29 MAS VILANOVA S.A.
30 PASTOR BASANTA, Mª JOSEFA
31 VERTIX PROCAM S.L.
32 VERTIX PROCAM S.L.
33 VERTIX PROCAM S.L.
34 APROSA-PROCAM S.L.
35 APROSA-PROCAM S.L.
36 APROSA-PROCAM S.L.
37 APROSA-PROCAM S.L.
38 APROSA-PROCAM S.L.
39 VERTIX PROCAM S.L.
40 GAVANENCA DE TERRENYS I INMOBLES S.A.
41 VERTIX PROCAM S.L.
42 HARMONIA PLA DE PONENT S.L.
43 HARMONIA PLA DE PONENT S.L.
44.1-44.7 DESPAL S.A.
44.8 HARMONIA PLA DE PONENT S.L.
44.9 ROSÉS EGUIGUREN, JOSÉ FRANCISCO
45 ROSÉS EGUIGUREN, JOSÉ FRANCISCO
46.1 MAS VILANOVA S.A.
46.2 HARMONIA PLA DE PONENT S.L.
46.3 CERDANS RUFAS, PEDRO; CERDANS RUIZ, SÍLVIA; CERDANS RUIZ, CRISTINA
46.4 VCP GESTIONS S.L.
46.5 PROMOTORA DIORAMA S.L.
47 ESPAIS & LASIA PROMOCIONS IMMOBILIÀRIES S.L.
48 FORCUSA PONENT S.L.
49 VERTIX PROCAM S.L.
50.1-50.3 REYAL URBIS S.A.
50.4-50.5 HARMONIA PLA DE PONENT S.L.
51 PROMOTORA DIORAMA S.L.
52 ESPAIS & LASIA PROMOCIONS IMMOBILIÀRIES S.L.
53 CAMPS GUIU, MIGUEL; Mª TERESA I ROMAN
53 INMOBILIARIA ROMITE, S.A.
54 CAMPS GUIU, MIGUEL; Mª TERESA I ROMAN
54 INMOBILIARIA ROMITE, S.A.
55 CAMPS GUIU, MIGUEL; Mª TERESA I ROMAN
55 INMOBILIARIA ROMITE, S.A.
56 HARMONIA PLA DE PONENT S.L.
57 HARMONIA PLA DE PONENT S.L.
58.1 HARMONIA PLA DE PONENT S.L.
58.2 HARMONIA PLA DE PONENT S.L.
58.3 HARMONIA PLA DE PONENT S.L.
58.4 REY BARDASCO, CONSUELO
59 ESPAIS & LASIA PROMOCIONS IMMOBILIÀRIES S.L.
60 REYAL URBIS S.A.
61 KLAUSNAUS S.L.
62 ESPAIS & LASIA PROMOCIONS IMMOBILIÀRIES S.L.
63 ROSÉS EGUIGUREN, JOSÉ FRANCISCO
64.1-64.2 BARRI GIL, SALVADOR
64.3-64.4 ROSÉS EGUIGUREN, JOSÉ FRANCISCO
65.1-65.2 HARMONIA PLA DE PONENT S.L.
66 REYAL URBIS S.A.
67 CAMPMANY SADURNÍ, JOSÉ
68 LATERIS IMMPROMOTORA S.L.
69 VERTIX PROCAM S.L.
70 ESPAIS & LASIA PROMOCIONS IMMOBILIÀRIES S.L.
71 ESPAIS & LASIA PROMOCIONS IMMOBILIÀRIES S.L.
72 REYAL URBIS S.A.
73.1 ESPAIS & LASIA PROMOCIONS IMMOBILIÀRIES S.L.
73.2 CRUZ PLANAS, JAVIER; CERDAN LÓPEZ, Mª ROSA
74 HARMONIA PLA DE PONENT S.L.
75 HARMONIA PLA DE PONENT S.L.
76 HARMONIA PLA DE PONENT S.L.
77 REYAL URBIS S.A.
78 HARMONIA PLA DE PONENT S.L.
79.1 HARMONIA PLA DE PONENT S.L.
79.2 MARTINEZ GUILLÉN, SALVADOR
79.2 HARMONIA PLA DE PONENT S.L.
79.3 REYAL URBIS S.A.
79.3 HARMONIA PLA DE PONENT S.L.
80 HARMONIA PLA DE PONENT S.L.
81 HARMONIA PLA DE PONENT S.L.
82 REYAL URBIS S.A.
83 VERTIX PROCAM S.L.
84 VERTIX PROCAM S.L.
85 REYAL URBIS S.A.
86 ESPAIS & LASIA PROMOCIONS IMMOBILIÀRIES S.L.
87 MAS VILANOVA S.A.
88 INFEMA S.A.
89 VERTIX PROCAM S.L.
90 TITULARITAT DESCONEGUDA
AJUNTAMENT DE GAVÀ FIDUCIARI
91 TITULARITAT DESCONEGUDA
AJUNTAMENT DE GAVÀ FIDUCIARI
92 TITULARITAT DESCONEGUDA
AJUNTAMENT DE GAVÀ FIDUCIARI
93 TITULARITAT DESCONEGUDA
AJUNTAMENT DE GAVÀ FIDUCIARI
94 VERTIX PROCAM S.L.
95 LATERIS IMMPROMOTORA S.L.
96 VERTIX PROCAM S.L.
97 VERTIX PROCAM S.L.
98 LATERIS IMMPROMOTORA S.L.
99 MAS VILANOVA S.A.
100 APROSA-PROCAM S.L.
100 VIÑAS AMAT, SALVADOR, CARMEN, EULALIA I MARIA
101 ENDESA, DISTRIBUCIÓN ELÉCTRICA S.L.U.

* Tota la documentació gràfica d'aquest Projecte de reparcel·lació ha estat redactada a escala 1:500, sobre cartografia topogràfica digital proporcionada per GTI. Gavanenca de Terrenys i Immobles, S.A. a l'esmentada escala, i s'incorpora en aquest projecte en suport digital, d'acord amb l'establert en el Decret 305/2006, de 18 de juliol, pel qual s'aprova el Reglament de la Llei d'urbanisme. Als efectes de millorar la comprensió global del Projecte de reparcel·lació i evitar una imatge fragmentària, la reproducció i edició de la documentació gràfica s'ha realitzat a escala 1:3.000.

		(m²)	(m²)
ZONES			274 526
	HABITATGE		221 206
A	Habitatge plurifamiliar, int. I	75 032	
B	Habitatge plurifamiliar, int. II	30 046	
C	Habitatge plurifamiliar, int. III	107 745	
D	Habitatge unifamiliar	8 383	
Rh	RESIDENCIAL HOTELER		10 297
Vp	VERD PRIVAT PROTEGIT		43 023

- Habitatges en règim lliure
- Habitatges en règim de protecció oficial
- Residencial hoteler
- Verd privat protegit
- 100 Número de parcel·la resultant

PROJECTE DE REPARCEL.LACIÓ DEL SECTOR **PLA DE PONENT**

Gavà. Desembre de 2008

Plànol:

Superposició de finques * aportades i parcel.les resultants. Zones edificables

2.02 a

Escala :

0 30 60 90 120m

Equivalent a escala 1:3.000 *

Promoció:

Ajuntament de Gavà
Urbanisme i Habitatge

Ajuntament de Gavà
GTI

Àrea Metropolitana de Barcelona
Mancomunitat de municipis

Redacció:

Interlands® ciutat i territori, SLP
E.mail interlands@interlands.es
Manel Farrés 33. 08173 Sant Cugat del Vallès. Tel. 93 5891234

