


PARCELS RESULTANTS										
Denominació de parcel·la	Núm. de parcel·la	Superfície (m² sòl)	Sostre hotelier (m² at)	Sostre comercial (m² at)	Sostre d'habitatge (m² at)	Sostre total d'habitatge (m² at)	Núm. d'habitatges	Percentage d'adjudicació (%)	Adjudicatari	
ETAPA.1		131.982	8.500	25.074	306.843	340.417	3.309			
A1.1	2	1.987		1.700	7.200	8.900	68	100,00%	REYAL URBIS S.L	
A1.2	1	4.100		6.260	4.377	10.627	41	54,56% 45,41%	REYAL URBIS S.L VIDAL CUCURNY, ANA	
A2.1	6	1.868		1.585	7.126	8.711	99	57,14% 42,85%	G.T.I (La Senbu) G.T.I (La Senbu)	
A2.2	5	7.336		640	22.748	23.588	318	70,43% 29,57%	G.T.I (L'Orsau) G.T.I (La Senbu)	
A3.1	7	1.868		1.585	7.126	8.711	67	60,66% 39,40%	AJUNTAMENT DE GAVA G.T.I.	
A3.2	8	7.336		733	21.428	22.161	203	72,44% 24,81% 2,75%	VERTIX PROCAM S.L MAS VILANOVA, S.A PROMOTORA DIORAMA S.L	
A4.2	13	7.336		797	21.920	22.717	207	37,53% 15,08% 13,81% 12,27% 20,81%	HARMONIA PLA DE PONENT S.L COLMANAS ALTERRIBES S.L ROSES EGUIGUREN, JOSE FRANCISCO LATERS IMAGIPROMOTORA, S.L APROSA-PROCAM S.L	
A5.1	15	1.868		1.585	7.126	8.711	99	57,14% 42,86%	G.T.I (La Senbu) G.T.I (L'Orsau)	
A5.2	16	7.336		640	22.748	23.588	318	70,43% 29,57%	G.T.I (L'Orsau) G.T.I (La Senbu)	
A6.1	18	1.868		1.585	7.126	8.711	67	100,00%	DESPLA S.A	
A6.2	17	7.336		733	21.428	22.161	203	70,00% 30,00%	HARMONIA PLA DE PONENT S.L ROSES EGUIGUREN, JOSE FRANCISCO	
A7.1	19	1.868		1.585	7.126	8.711	67	60,66% 28,69% 7,07% 3,59%	MAS VILANOVA, S.A Titularitat d'edifici MAS VILANOVA S.A / MARTINEZ GARCIA, ALFONSO VERTIX PROCAM S.L Titularitat d'edifici VERTIX PROCAM S.L / MARTINEZ GARCIA, ALFONSO	
A7.2	20	7.336		733	21.428	22.161	203	100,00%	VERTIX PROCAM S.L	
A8.1	23	6.538			16.522	16.522	258	54,62% 45,38%	G.T.I (La Senbu) G.T.I (La Senbu)	
A8.1	24	7.126			20.020	20.020	190	34,66% 17,81% 1,90% 16,36% 5,36% 14,11%	FORTISSA PONENT S.L CAMPMANY SADURNI, JOSE Titularitat d'edifici CAMPMANY SADURNI, JOSE / MARTINEZ GARCIA, ALFONSO DESPLA S.A INFEDA, S.A SODAD, ORAL, DE AGUAS DE BARCELONA	
A9.2	26	1.345			11.548	11.548	58	100,00%	ESPAIS & LASSA PROMOCIONS IMMOBILIARIES S.L	
B1.1	49	6.011		5.251	14.147	16.168	199	87,22% 32,78%	G.T.I (La Senbu) G.T.I (La Senbu)	
B2.1	51	5.211			962	12.128	13.100	115	100,00%	G.T.I.
B3.1	53	8.667			1.010	19.079	20.089	180	100,00%	MAS VILANOVA, S.A
B4.1	33	1.066			2.890	2.890	40	100,00%	G.T.I (L'Orsau)	
B4.2	32	1.055			2.872	2.872	40	100,00%	G.T.I (L'Orsau)	
B5.1	31	1.044			2.904	2.904	40	100,00%	G.T.I (L'Orsau)	
B5.2	39	1.047			2.750	2.750	38	100,00%	G.T.I (L'Orsau)	
B6.1	41	767			2.368	2.368	22	70,97% 29,03%	G.T.I VERTIX PROCAM S.L	
B6.2	40	1.008			2.368	2.368	23	100,00%	REYAL URBIS S.L	
B6.3	39	1.008			2.368	2.368	23	100,00%	APROSA-PROCAM S.L	
B6.4	38	764			2.368	2.368	22	100,00%	APROSA-PROCAM S.L	
B7.1	96	2.355			4.804	4.804	45	100,00%	APROSA-PROCAM S.L	
D1.1	29	2.045			2.907	2.907	14	40,54% 27,16% 11,16% 11,53% 5,36% 4,31%	PORRONS GARCIA, JOSE MARIA REYAL URBIS S.L PASTOR BASANTA, M. JOSEFA SALGUE S.L REY BARGASSO, CONSUELO CUCURNY LUNELL, ANA MARIA	
D2.1	34	1.970			2.739	2.739	14	100,00%	REYAL URBIS S.L	
D3.1	35	2.299			2.979	2.979	15	100,00%	VERTIX PROCAM S.L	
D4.1	36	2.069			2.327	2.327	11	100,00%	VERTIX PROCAM S.L	
Rnt.1	14	1.868	8.500			8.500		50,00% 50,00%	HARMONIA PLA DE PONENT S.L ROSES EGUIGUREN, JOSE FRANCISCO	
Vpt.1	50	15.928			1.138	1.138	1	100,00%	VIDAL CUCURNY, ANA	
Ep	99-100	140						100,00%	SALGUE S.L	
Sp	9	565						100,00%	SODAD, ORAL, DE AGUAS DE BARCELONA	
ETAPA.2		143.269	5.900	5.141	161.653	162.694	1.587			
C1.1	66	6.959			10.613	10.613	100	100,00%	PROMOTORA DIORAMA S.L	
C2.1	66	6.951			2.315	8.905	11.220	124	100,00%	G.T.I (L'Orsau)
C3.1	70	7.404			1.293	10.234	11.527	97	100,00%	PROMOTORA DIORAMA S.L
C4.1	68	7.904			1.533	11.876	13.409	186	100,00%	G.T.I (L'Orsau)
C5.1	67	3.373			6.782	6.782	64	100,00%	VERTIX PROCAM S.L	
C6.1	69	9.258			12.778	12.778	121	100,00%	VERTIX PROCAM S.L	
C7.1	80	8.966			10.755	10.755	102	100,00%	MAS VILANOVA, S.A	
C8.1	79	7.847			10.771	10.771	102	42,51% 39,02% 11,33% 3,66% 2,68%	INNOBILIARIA ROMITE S.A CAMPS GURU MOQUEL, Mª TERESA I ROMAN PLAUSANIS S.L ENDESA, DISTRIBUCION ELECTROICA S.L.U CRUZ PLANAS, JAVIER, CERRAN LOPEZ, Mª ROSA	
C9.1	71	7.567			11.260	11.260	107	52,40% 47,60%	ESPAIS & LASSA PROMOCIONS IMMOBILIARIES S.L VERTIX PROCAM S.L	
C10.1	72	5.092			8.547	8.547	81	100,00%	ROSES EGUIGUREN, JOSE FRANCISCO	
C11.1	73	4.796			6.046	6.046	76	100,00%	ROSES EGUIGUREN, JOSE FRANCISCO	
C12.1	78	6.315			9.062	9.062	128	100,00%	G.T.I (L'Orsau)	
C13.1	77	8.178			8.602	8.602	81	49,82% 40,54% 9,64%	BARRI OIL, SALVADOR VINAS AMAT, SALVADOR, CARMEN, EULALIA I MARIA REYAL URBIS S.L	
C14.1	76	6.836			7.548	7.548	71	100,00%	VERTIX PROCAM S.L	
C15.1	75	5.787			6.640	6.640	92	100,00%	G.T.I (L'Orsau)	
C16.1	74	5.242			7.974	7.974	75	100,00%	VERTIX PROCAM S.L	
062.1	87	8.429	5.900			5.900		100,00%	VERTIX PROCAM S.L	
063.1	105	27.095			1.280	1.280	2	100,00%	ROSES EGUIGUREN, JOSE FRANCISCO	
TOTAL		275.231	14.400	30.215	458.496	503.111	4.896			

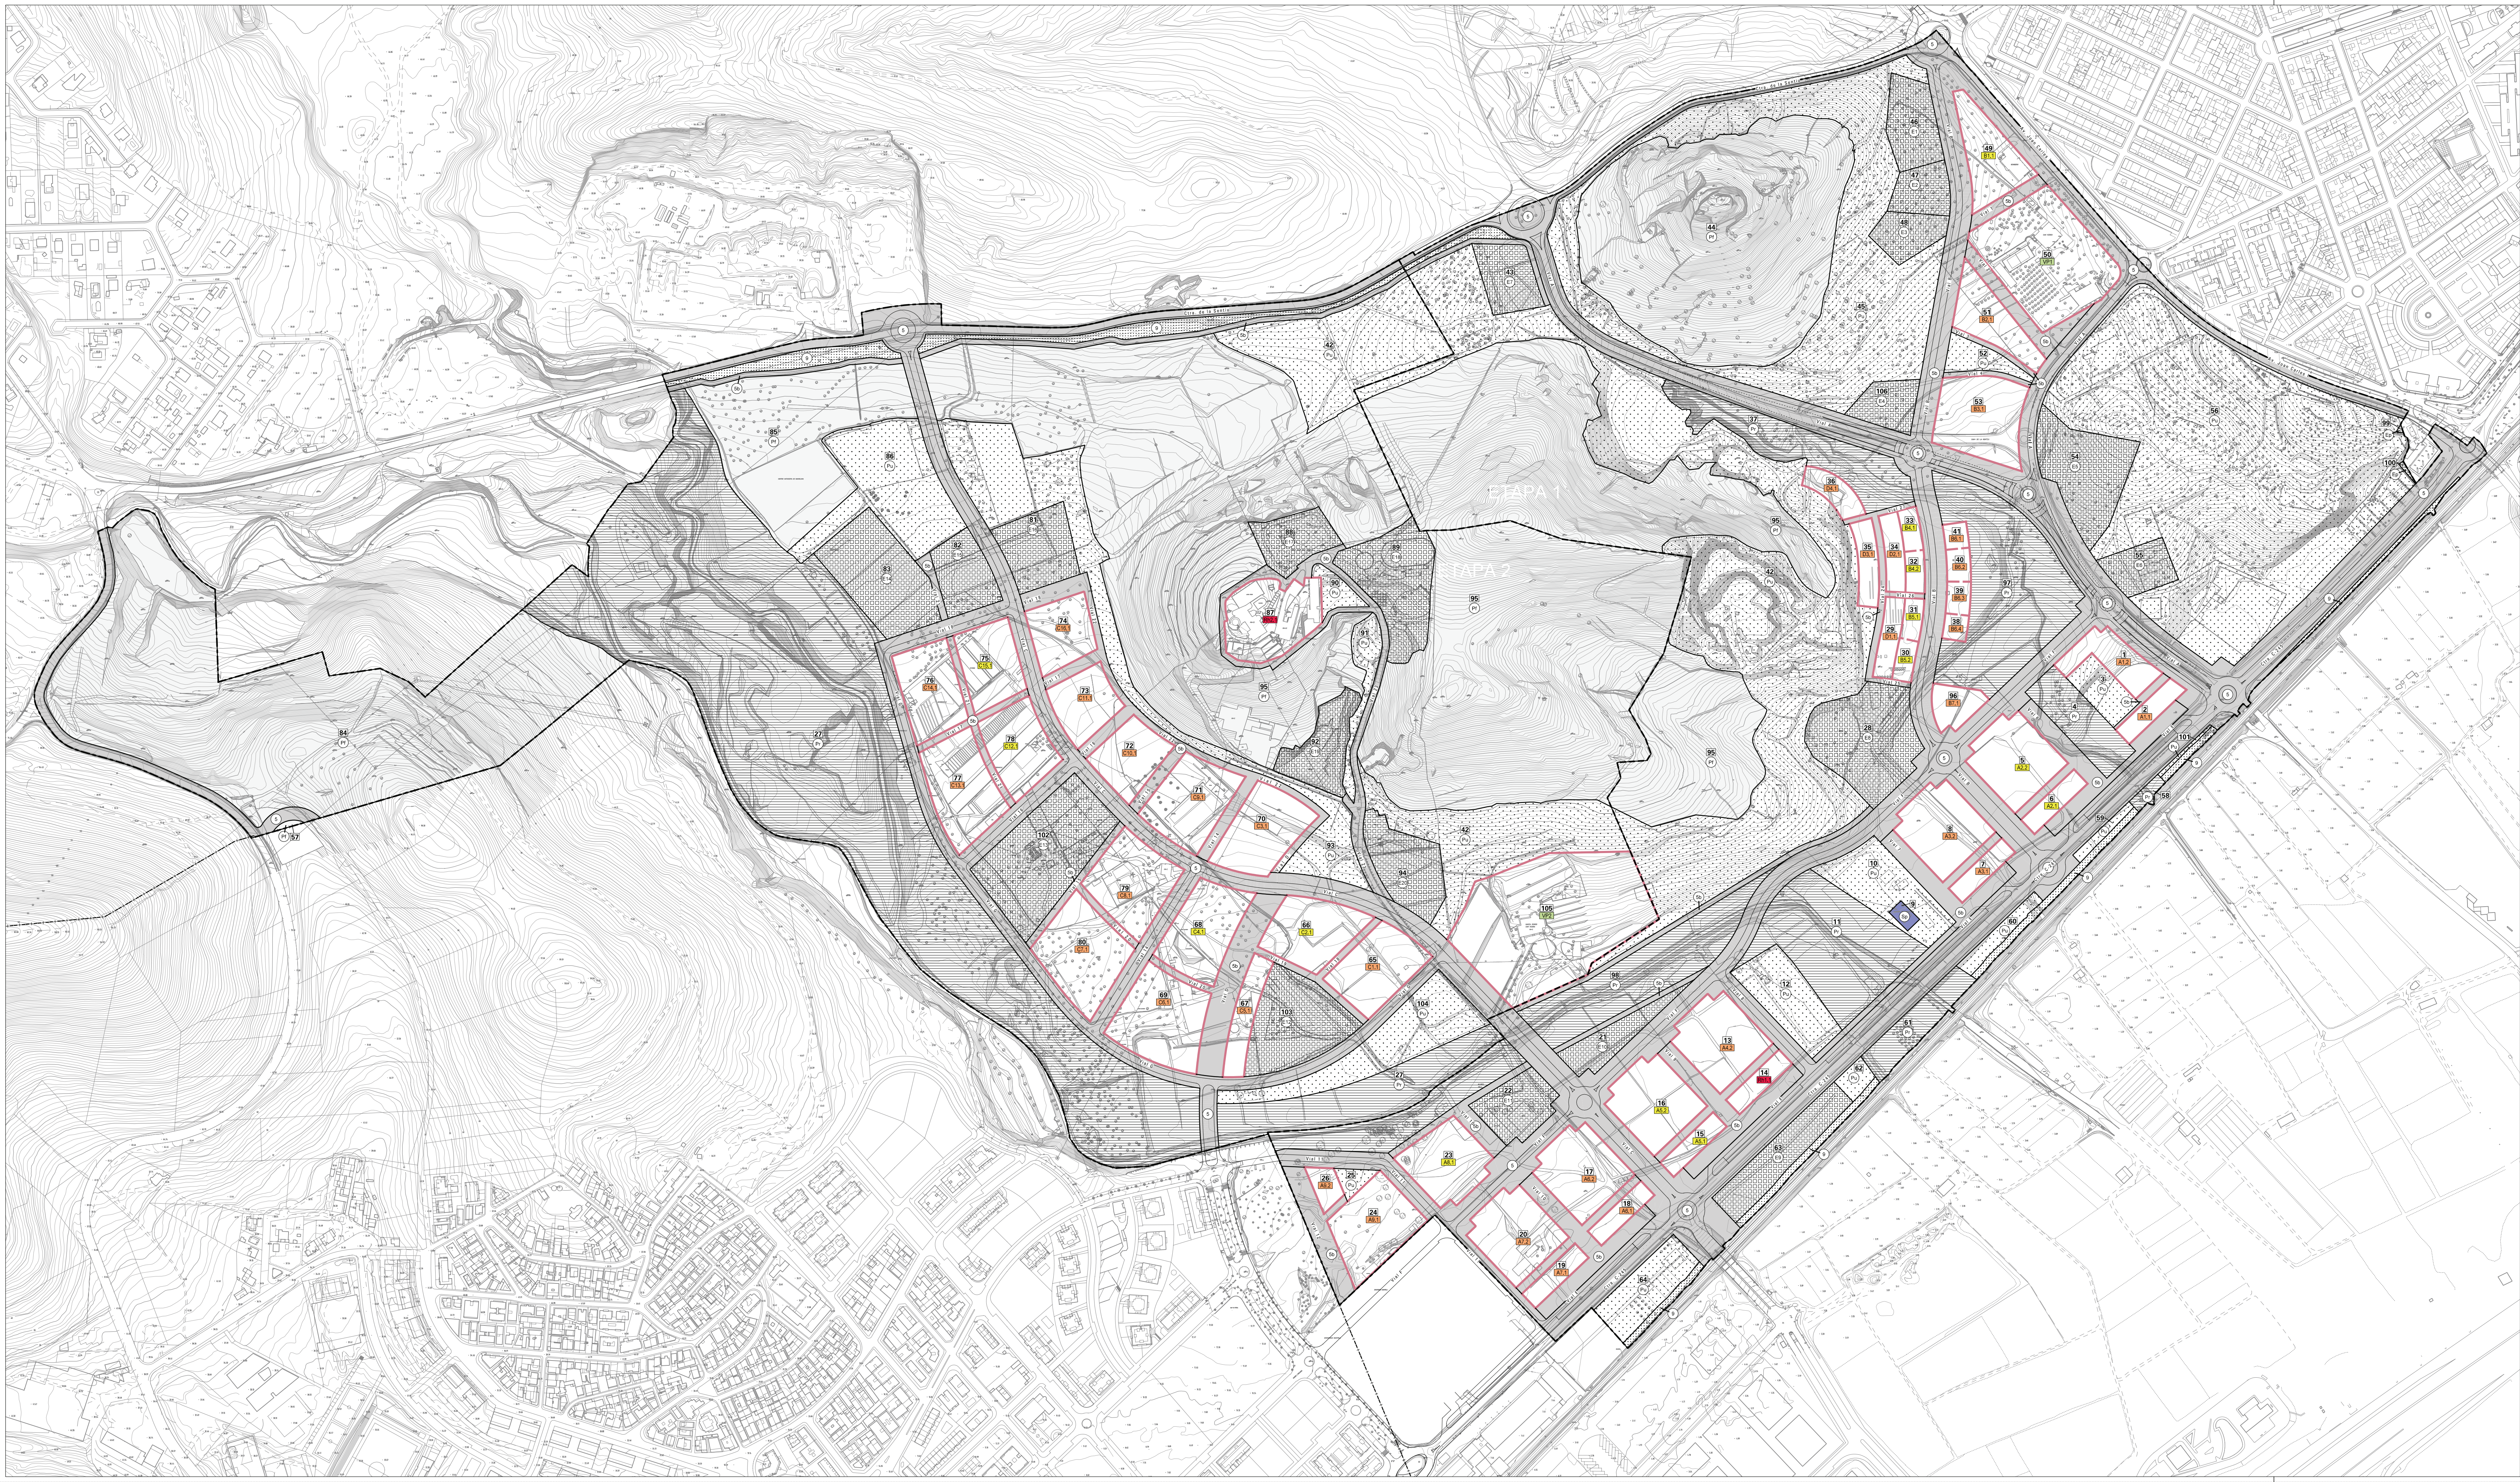

* Tota la documentació gràfica d'aquest Projecte de reparcel·lació ha estat redactada a escala 1:50 sobre cartografia topogràfica digital proporcionada per GUT, Governança de Territoris Irregulars, sota l'esmentada escala. L'incorpora en aquest projecte en suport digital, d'acord amb l'establert en el Decret 305/2006, de 18 de juliol, pel qual s'aprova el Reglament de la Unió d'urbanisme. Als efectes de millorar la comprensió global del Projecte de reparcel·lació i evitar una innúmer frangentils, la reproducció i edició de la documentació gràfica s'ha realitzat a escala 1:3.000.

		(m²)	(m³)
Àmbit Sector Pla de Ponent			1 855,429
SISTEMES GENERALS PÚBLICS			1 590,198
SISTEMA D'ESPAS LLIURES			
	Pl	Parce forestal	497,242
	Pi	Parc de ribera	249,629
	Pa	Parc	307,546
	S	Protecció de sistemes generals	16,421
EQUIPAMENTS			
	S	SISTEMA VARI BIACA	321,495
	Ss	Xarxa viera biaca	236,765
	Su	Vies clau	84,730
SISTEMES GENERALS PRIVATS			
	E	EQUIPAMENT PRIVAT	705
	Ss	SERVISIS TÈCNICS PRIVATS	565
		(m²)	(m³)
ZONES			274,526
HABITATGE			
	A	Habitatge plurifamiliar, int. I	75,032
	B	Habitatge plurifamiliar, int. II	30,046
	C	Habitatge plurifamiliar, ext. III	107,745
	D	Habitatge unifamiliar	8,333
	Rs	RESIDENCIAL HOTELER	10,297
	Vp	VERED PRIVAT PROTEGIT	43,023
 Habitages en règim Bona  Habitages en règim de protecció oficial  Residencial hotelier Vered privat protegit			
100		Mòdul de parcel·la resultant	

PROJECTE DE REPARCEL·LACIÓ DEL SECTOR PLA DE PONENT


Gavà. Desembre de 200

Plànol:

Parcel·les resultants, *
adjudicacions i sòls de cessió

2.01

Escala :

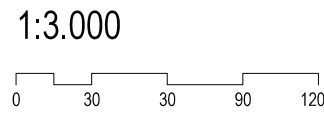

Promoci



Redacci

Interlands® ciutat i territori. SL

E.mail interlands@interlands.es

